


Ամփոփագիր

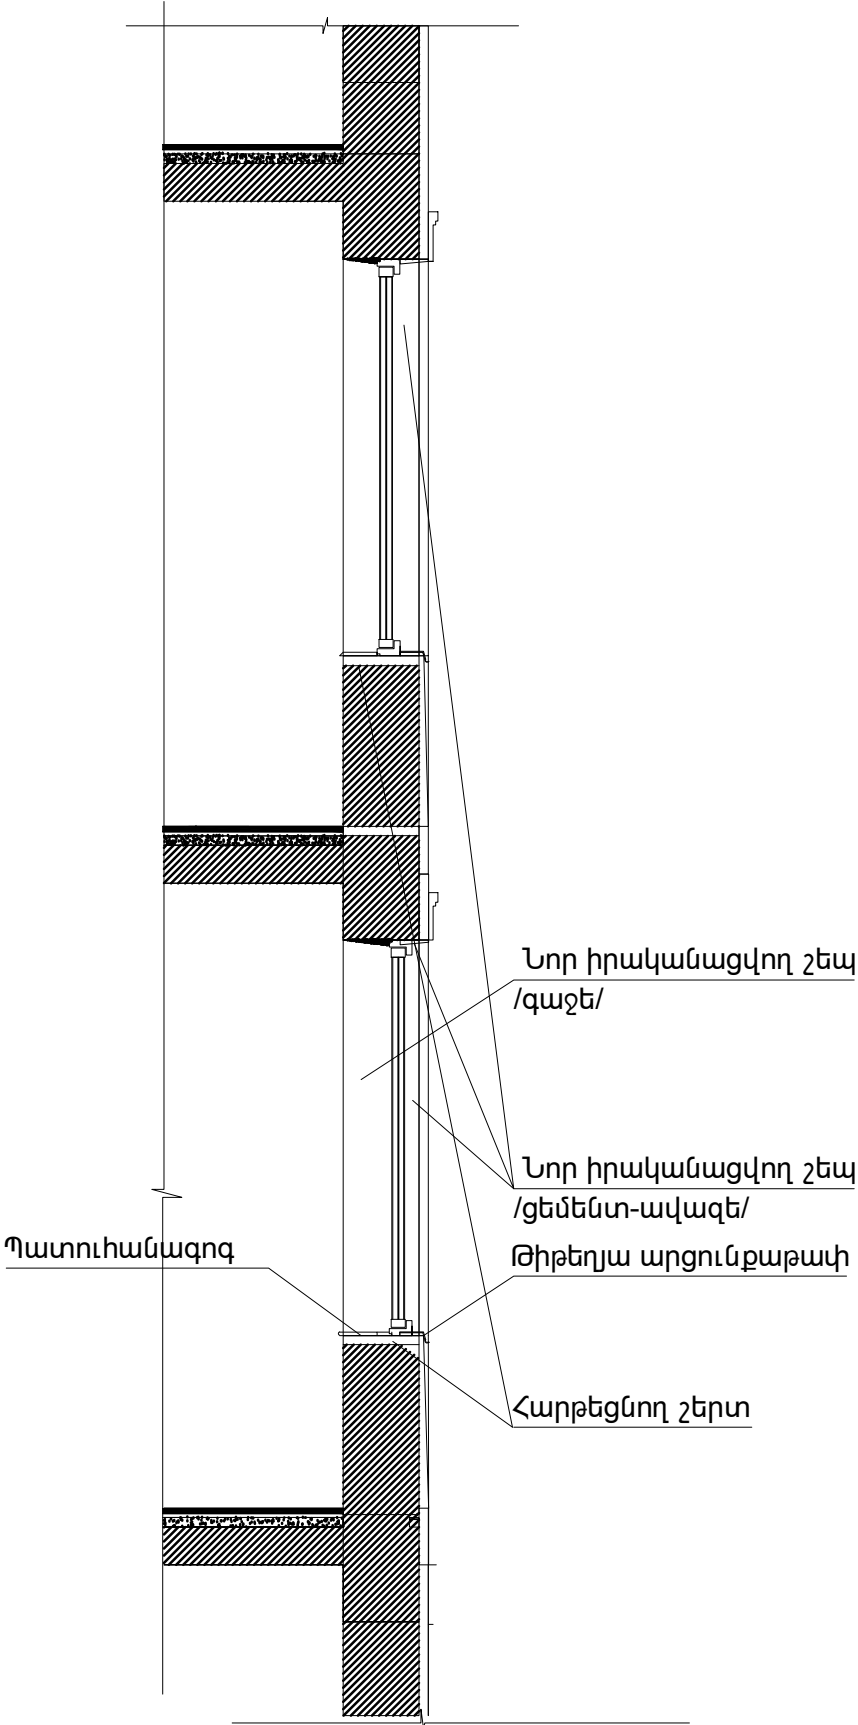

Մետաղապլաստե պատուհաններ

Բացվող	Չբացվող
<u>44.70մ²</u>	<u>44.70մ²</u>

Պլաստմասե պատուհանագոգեր B=40սմ
24.50մ²

Թիթեղյա արցունքաթափեր
10.80մ²

Նոր իրականացվող ցեմենտ-ավազե շէպ
50.50մ²

Պատուհանագոգերի տակ ցեմենտ-ավազե/կամ գաջ/ հարթեցնող շերտ
10.30մ³

Պատուհանների բացվածքների շարվածք
0.60մ³

Միջատապաշտպան ցանց
22.40մ²

Պատուհանների շեպությունների գաջե սվաղ
46.00մ²

Շեպությունների լավորակ լատեքսային ներկում
համատարած մածկապատումով
46.00մ²



Ն.Գ.Բ.	Ա. ՄԱՐՏԻՐՈՍՅԱՆ	«Թիվ 15 պոլիկլինիկա» ՓԲԸ պատուհանների փոխարինման նախագիծ-նախահաշիվ ՊԱՏՎԻՐԱՏՈՒ ԵՐԵՎԱՆԻ ՔԱՂԱՔԱՊԵՏԱՐԱՆ	ՓՈՒԼ	ԹԵՐԹ	ԹԵՐԹԵՐ
		ՃԱՐՏԱՐԱՊԵՏԱՇԻՆԱՐԱՐԱԿԱՆ ՄԱՍ	Ա.Ն.	12	12
«ԷՅ ՎԻ ԷՆ ԳՐՈՒՊ» ՍՊԸ ՏՆՕՐԵՆ Ա.ՆԻԿՈՅԱՆ			Ամփոփագիր		ԱՐՏՈՆԱԳԻՐ 3.13298