



Նկուղային հարկի հատակագիծ /Մասնաշենք-1/

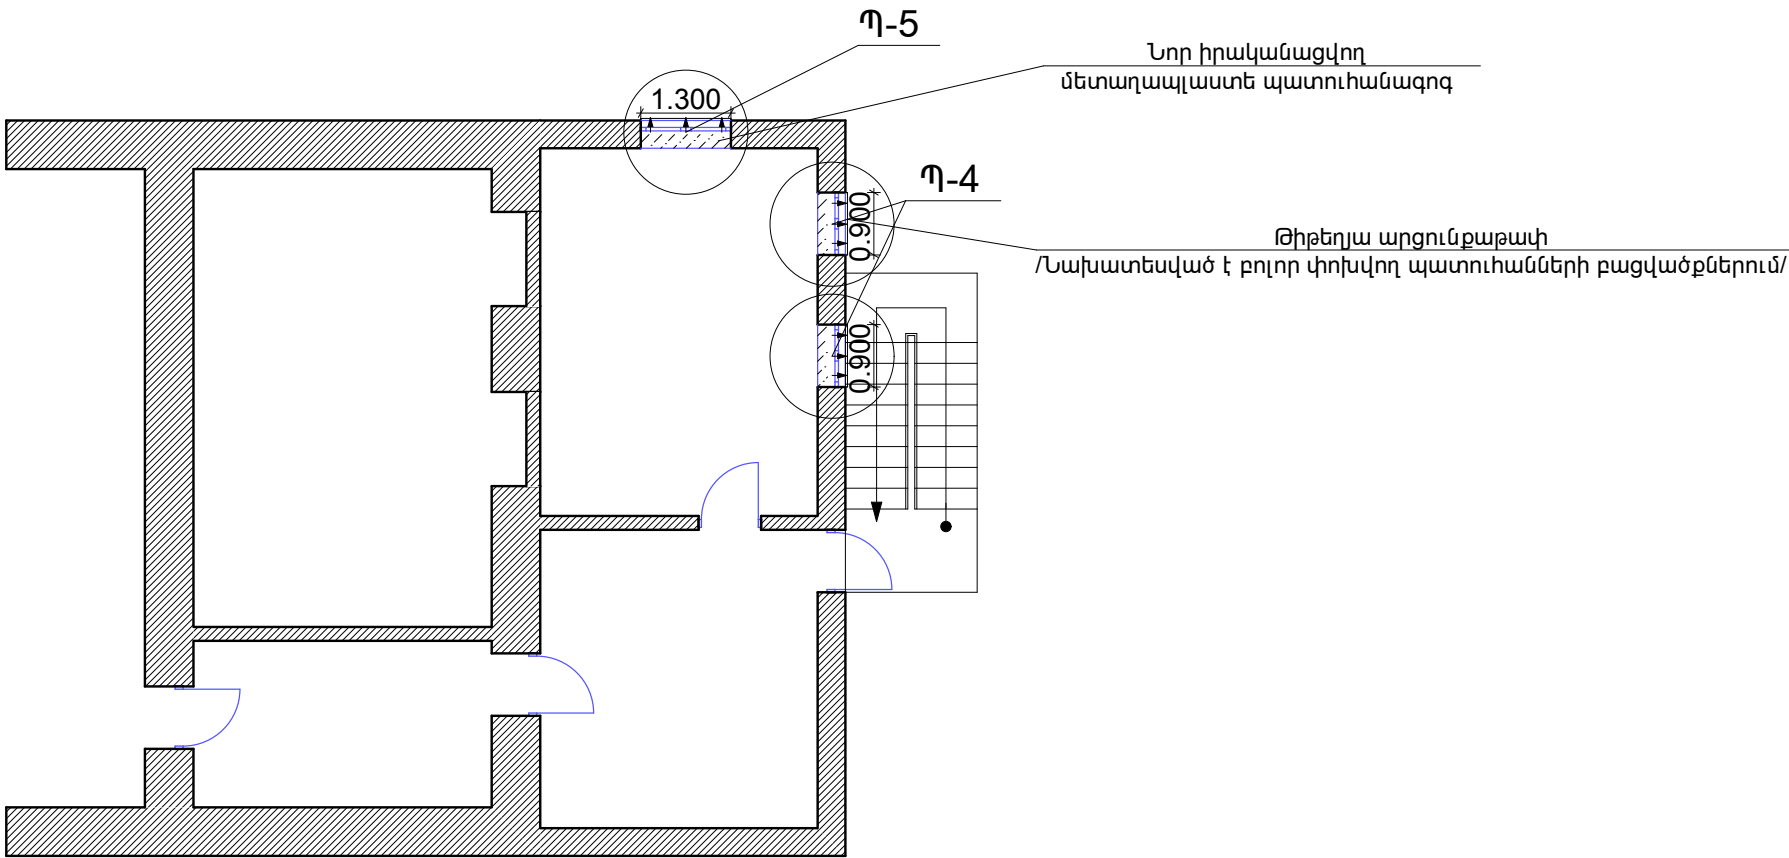

	Ն.Գ.Ճ.	Ա. ՄԱՐՏԻՐՈՍՅԱՆ	«Թիվ 15 պոլիկլինիկա» ՓԲԸ պատուհանների փոխարինման նախագիծ-նախահաշիվ ՊԱՏԱԻՐԱՏՈՒ ԵՐԵՎԱՆԻ ՔԱՂԱՔԱՊԵՏԱՐԱՆ			
			ՃԱՐՏԱՐԱՊԵՏԱՇԻՆԱՐԱՐԱԿԱՆ ՄԱՍ	ՓՈՒԼ	ԹԵՐԹ	ԹԵՐԹԵՐ
				Ա.Ն.	3	12
	«ԷՅ ՎԻ ԷՆ ԳՐՈՒՊ» ՍՊԸ ՏՆՕՐԵՆ Ա.ՆԻԿՈՅԱՆ		Նկուղային հարկի հատակագիծ /Մասնաշենք-1/	ԱՐՏՈՆԱԳԻՐ 3.13298		