


Առաջին հարկի հատակագիծ
/Մասնաշենք-1/



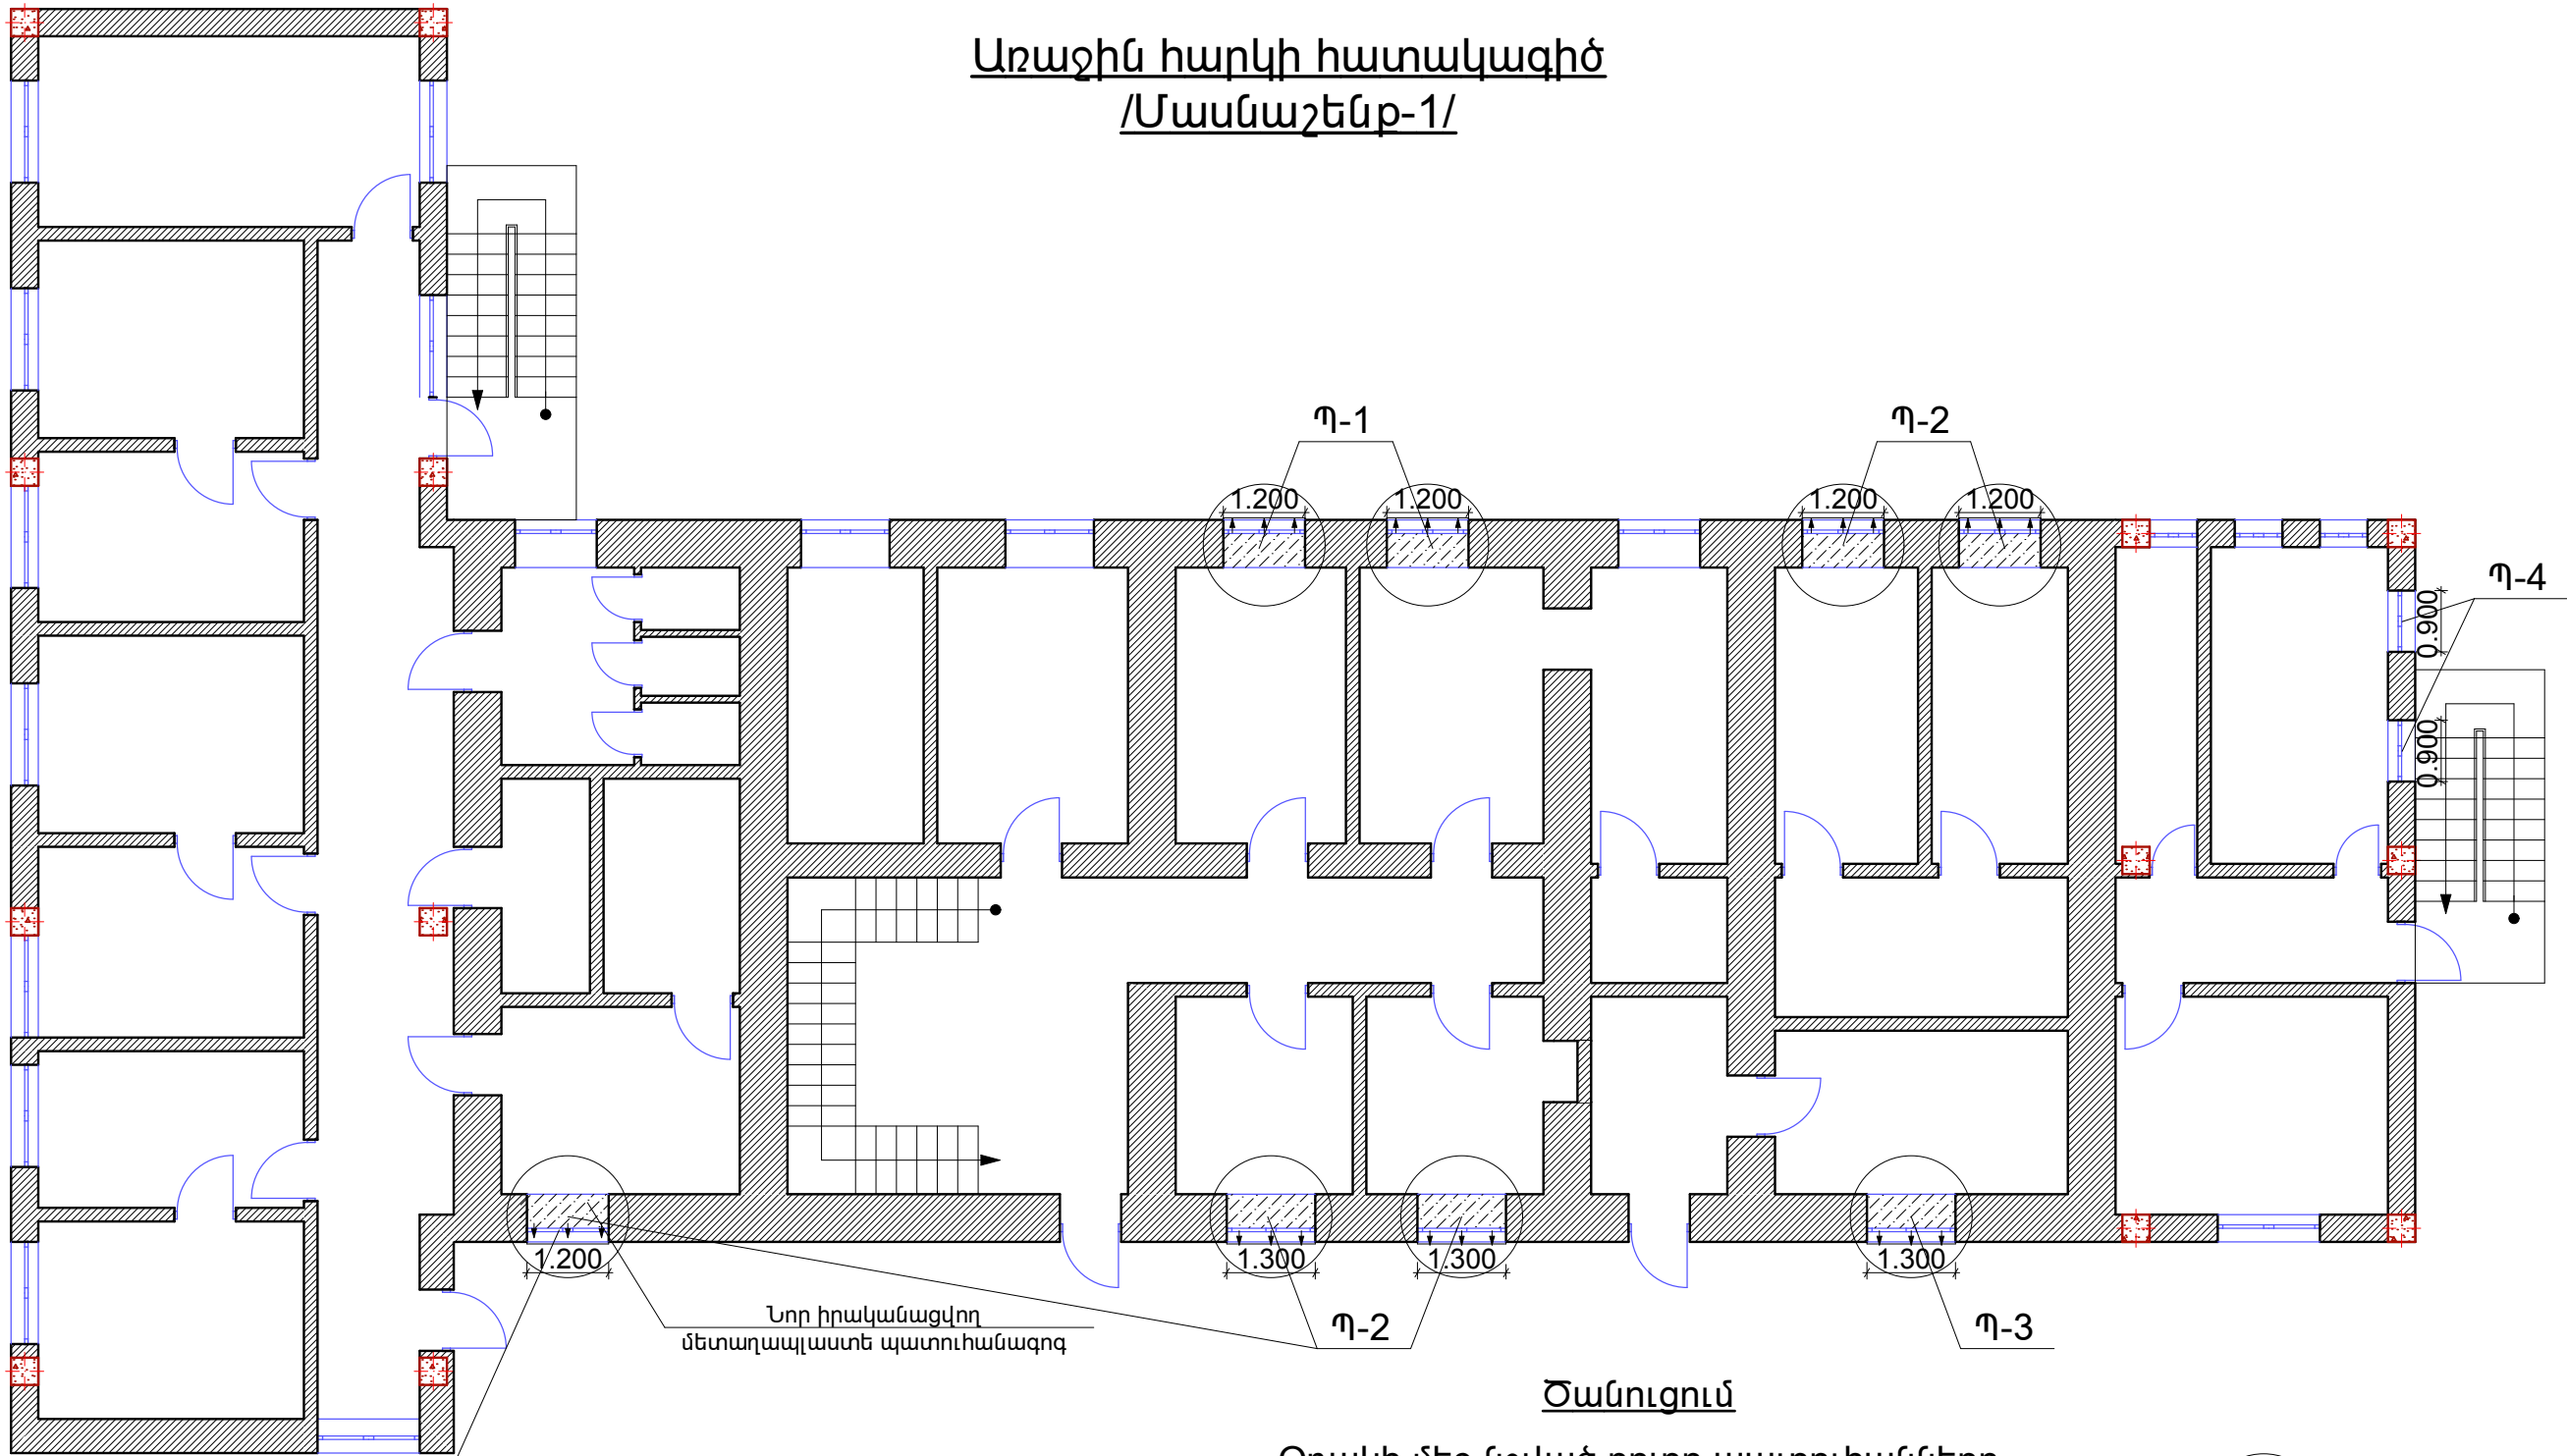


Նոր իրականացվող
մետաղապլաստե պատուհանագոգ

Թիթեյա արցունքաթափ
/Նախատեսված է բոլոր փոխվող պատուհանների բացվածքներում/

Ծանուցում

Օղակի մեջ նշված բոլոր պատուհանները
ենթակա են փոխարինման
Պատուհաններին տրված են պայմանական համարներ
ըստ չափսերի
Նոր իրականացվող մետաղապլաստե
պատուհանագոգ

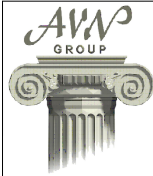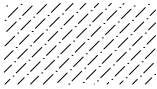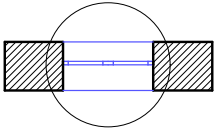

Ն.Գ.Ճ.	Ա. ՄԱՐՏԻՐՈՍՅԱՆ	«Թիվ 15 պոլիկլինիկա» ՓԲԸ պատուհանների փոխարինման նախագիծ-նախահաշիվ ՊԼՏԿԻՐԱՏՈՒ ԵՐԵՎԱՆԻ ԶԱՂԱՔԱՊԵՏԱՐԱՆ			
		ՃԱՐՏԱՐԱՊԵՏԱԾԻՆԱՐԱՐԱԿԱՆ ՄԱՍ	ՓՈՒԼ	ԹԵՐԹ	ԹԵՐԹԵՐ
			Ա.Ն.	4	12
«ԷՅ ՎԻ ԷՆ ԳՐՈՒՊ» ՍՊԸ ՏՆՕՐԵՆ Ա.ՆԻԿՈՅԱՆ		Առաջին հարկի հատակագիծ /Մասնաշենք-1/	ԱՐՏՈՆԱԳԻՐ 3.13298		