



**Երկրորդ հարկի հատակագիծ  
/Մասնաշենք-1/**

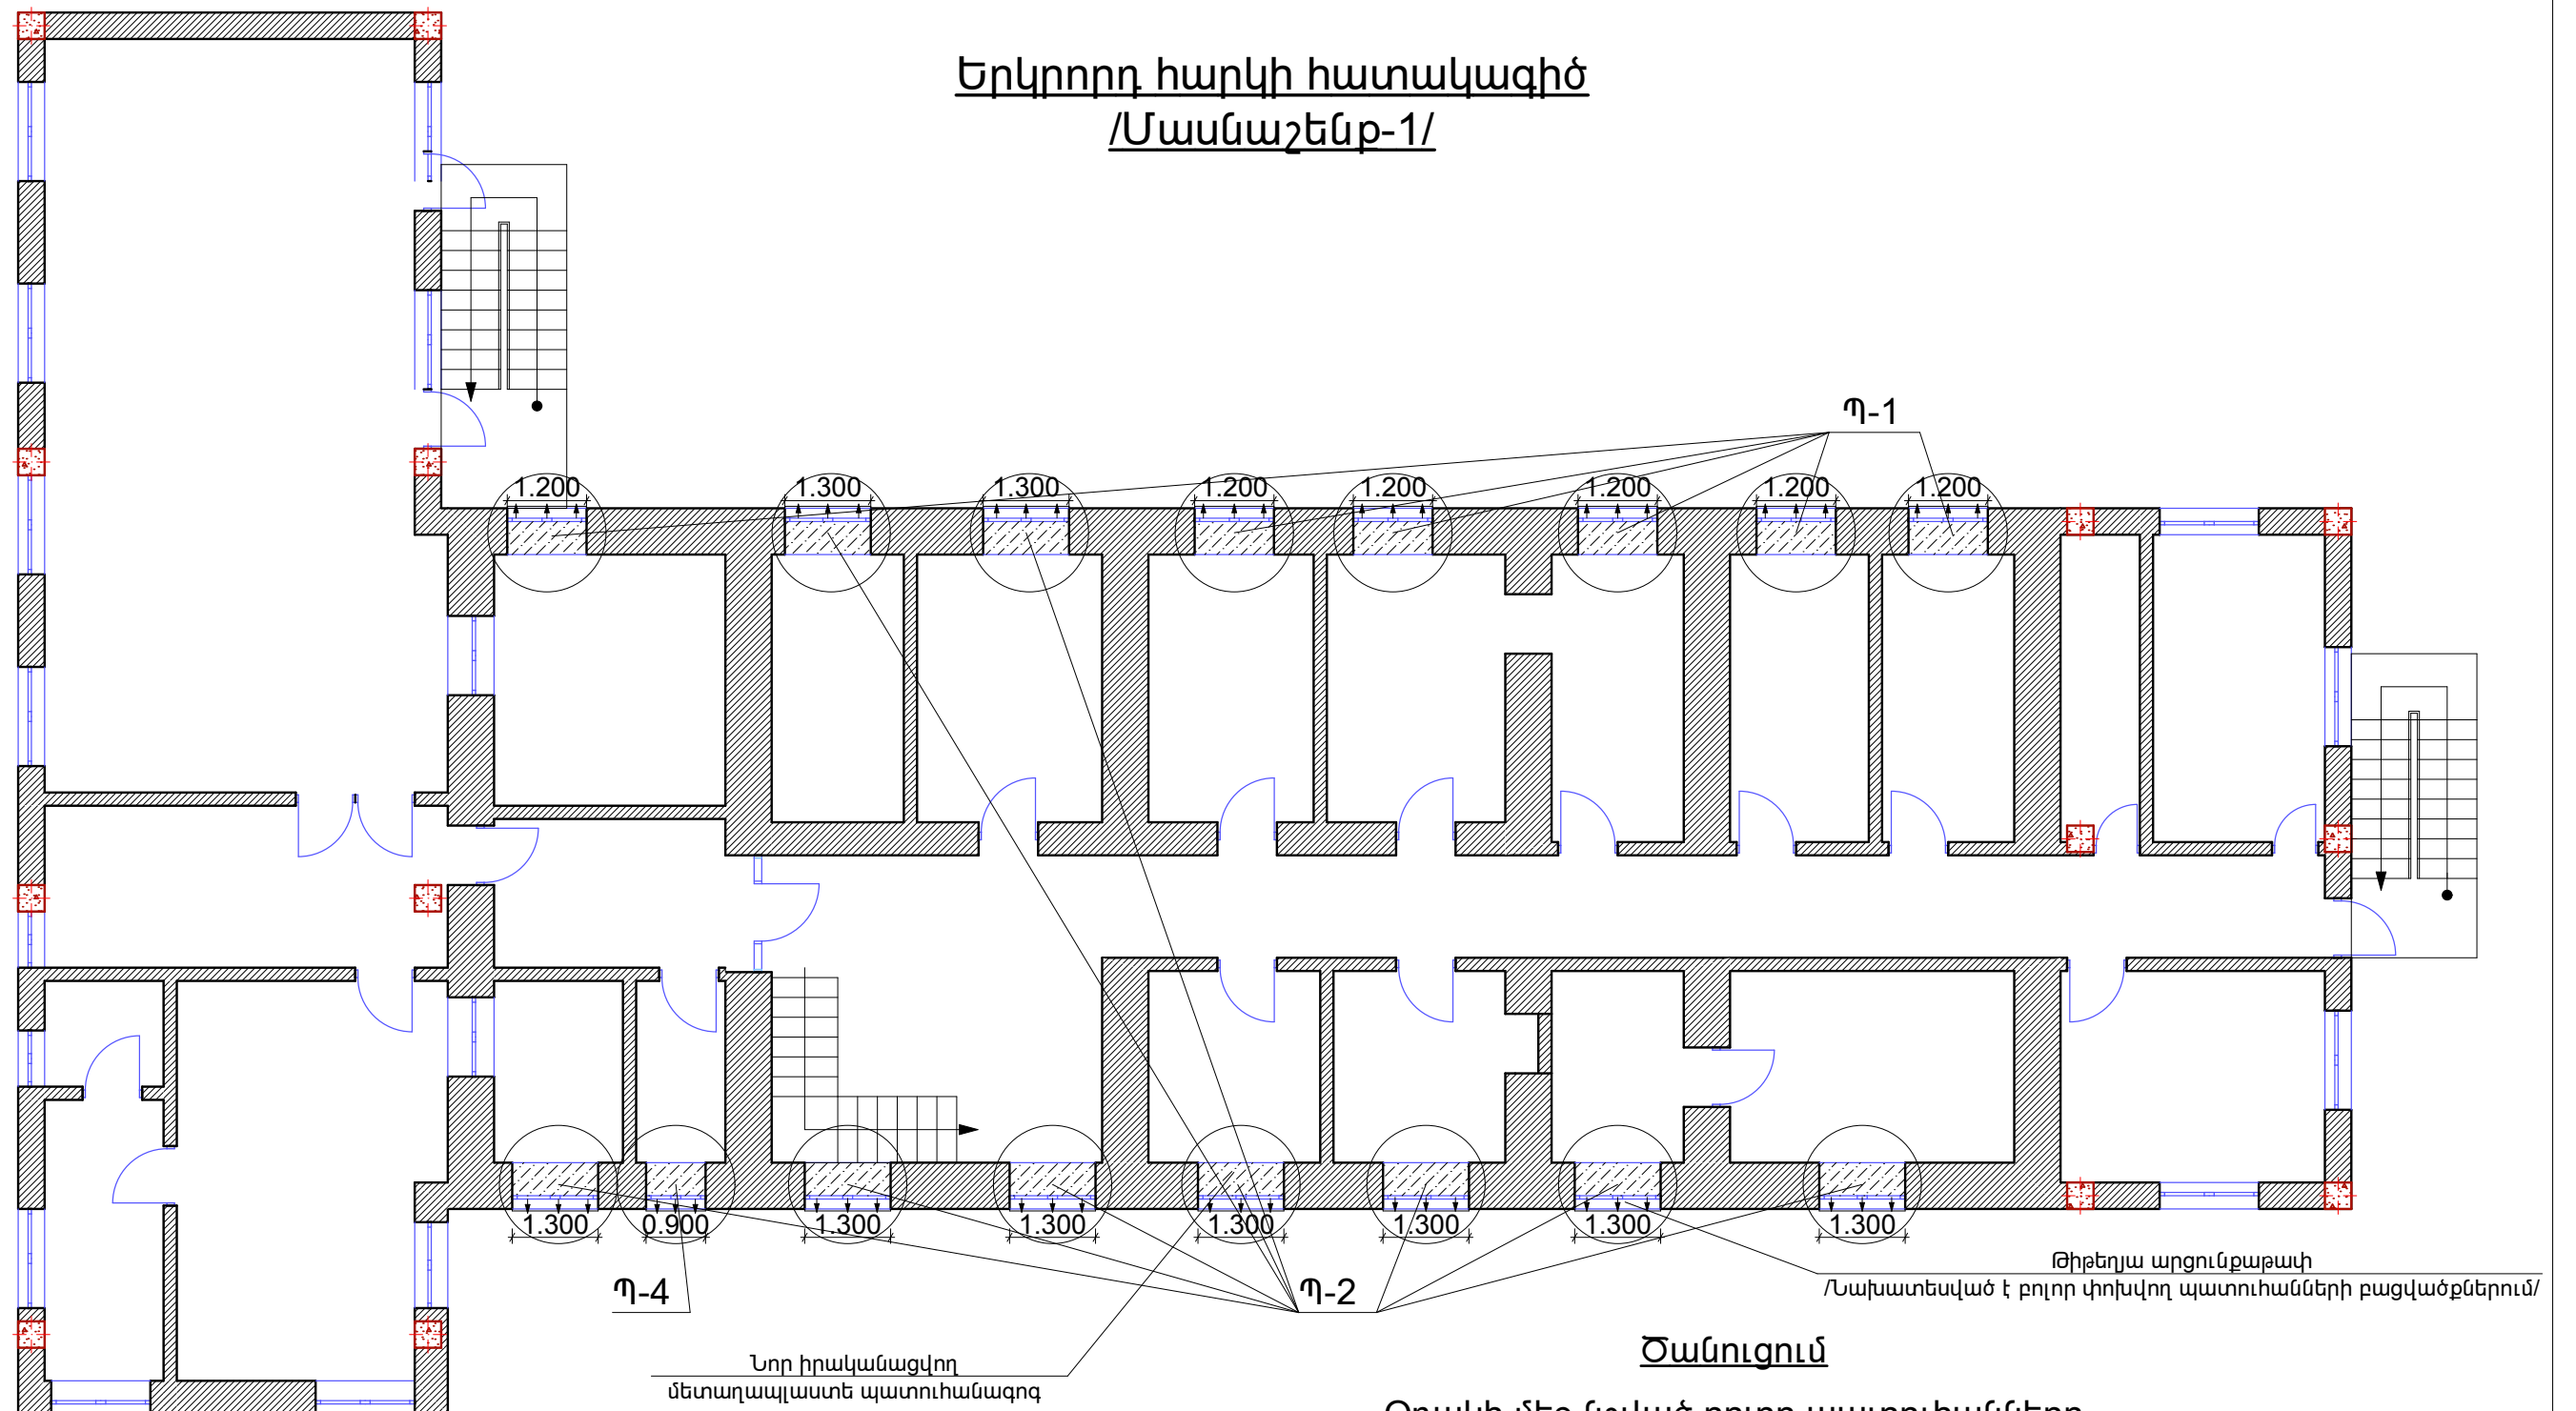

**Ծանուցում**

**Օդակի մեջ նշված բոլոր պատուհանները  
ենթակա են փոխարինման  
Պատուհաններին տրված են պայմանական համարներ  
ըստ չափսերի  
Նոր իրականացվող մետաղապլաստե  
պատուհանագոգ**

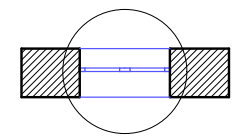

|  |                |  |
|--|----------------|--|
| Ն.Գ.Ճ.                                   | Ա. ՄԱՐՏԻՐՈՍՅԱՆ | «Թիվ 15 պոլիկլինիկա» ՓԲԸ պատուհանների փոխարինման նախագիծ-նախահաշիվ<br>ՊԱՏԱԿՐԱՏՈՒ ԵՐԵՎԱՆԻ ԶԱՂԱՔԱՊԵՏԱՐԱՆ |
|  |                | ՃԱՐՏԱՐԱՊԵՏԱՇԽԱՐԱՐԱԿԱՆ ՄԱՍ  |
| «ԷՅ ՎԻ ԵՆ ԳՐՈՒՊ» ՍՊԸ<br>ՏՆՕՐԵՆ Ա.ՆԻԿՈՅԱՆ |                | Երկրորդ հարկի հատակագիծ<br>/Մասնաշենք-1/   |
|  |                | ՓՈՒԼ<br>Ա.Ն.   |
|  |                | ԹԵՐԹ<br>5  |
|  |                | ԹԵՐԹԵՐ<br>12   |
| ԱՐՏՈՆԱԳԻՐ 3.13298                        |                |  |