



Կողային ճակատ
/Մասնաշենք-1/

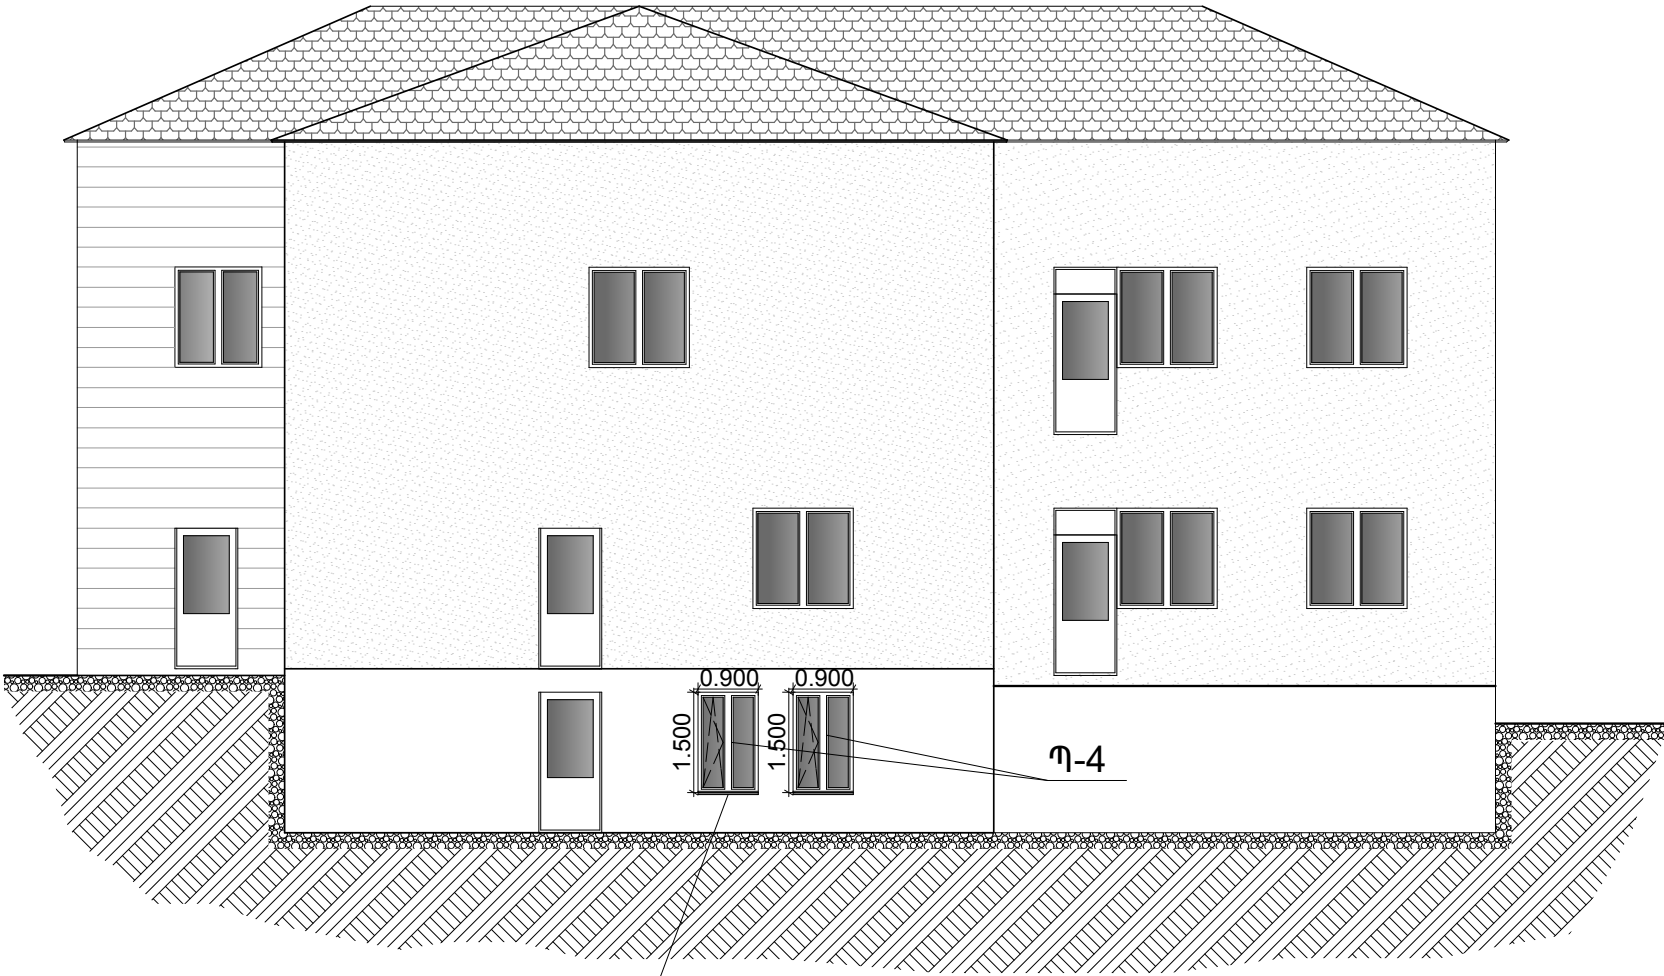

Թիթեղյա արցունքաթափ
/Նախատեսված է բոլոր պատուհանի բացվածքներում/

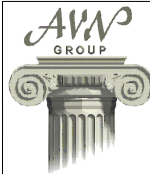

Ն.Գ.Ը.	Ա. ՄԱՐՏԻՐՈՍՅԱՆ		«Թիվ 15 պոլիկլինիկա» ՓԲԸ պատուհանների փոխարինման նախագիծ-նախահաշիվ ՊԱՏՎԻՐԱՏՈՒ ԵՐԵՎԱՆԻ ՔԱՂԱՔԱՊԵՏԱՐԱՆ		
			ՃԱՐՏԱՐԱՊԵՏԱՇԽՆԱՐԱՐԱԿԱՆ ՄԱՍ	ՓՈՒԼ	ԹԵՐԹ
				Ա.Ն.	7
«ԷՅ ՎԻ ԵՆ ԳՐՈՒՊ» ՍՊԸ ՏՆՕՐԵՆ Ա.ՆԻԿՈՅԱՆ			Կողային ճակատ /Մասնաշենք-1/	ԱՐՏՈՆԱԳԻՐ 3.13298	