



Տանիքի հատակագիծ/Զափագրական/
Մ1:250

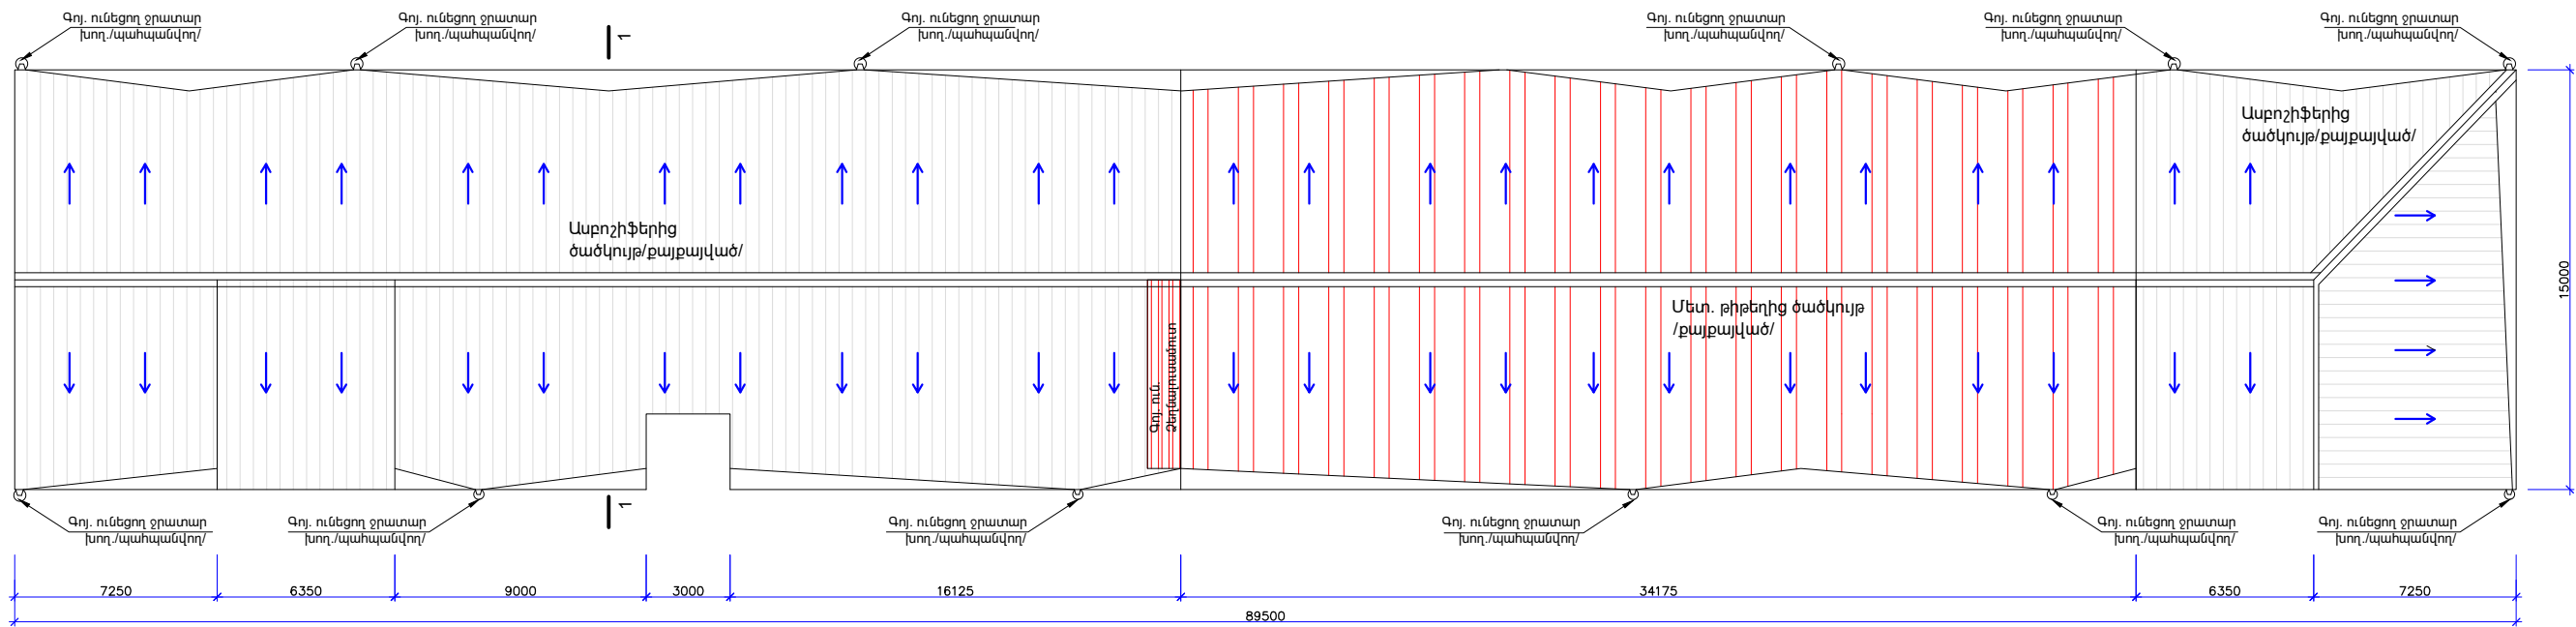

ՔԱՆԴՄԱՆ ԱՇԽԱՏԱՆՔՆԵՐ

N	ԱՆՎԱՆՈՒՄ	ՉԱՓՄԱՆ ՄԻԱՎՈՐ	ՉԱՓՄԱՆ ՄԻԱՎՈՐ
1	Տանիքի մաքրում գոյ. ունեցող աղբից	տ	4.0
2	Ասբոշիֆերից ծածկույթի քանդում կավարամածի հետ միասին	մ/ք	815
3	Մետաղյա ծածկույթի քանդում կավարամածի հետ միասին	մ/ք	515
4	Ջրհորդանի քանդում տախտակամածի հետ միասին	գմ	173.3

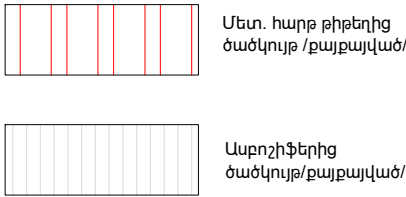

ԾԱՆՈԹՈՒԹՅՈՒՆ

1. ՍՈՒՅՆ ԹԵՐԹԸ ԴԻՏԵԼ՝ ՃՇ-5, 6, 7 ԹԵՐԹԵՐԻ ՀԵՏ ՀԱՄԱՏԵՂ:

ՊԱՇՏՈՆ	ԱՆՈՒՆ ԱԶԳԱՆՈՒՆ	ՍՏՈՐԱԳՐ.	ԱՄՍԱԹ.	ԿԵՆՏՐՈՆ ՎԱՐՉԱԿԱՆ ՇՐՋԱՆԻ, ՊԱՐՈՆՅԱՆ 7 ԲԱԶՄԱԲԱՆԱԿԱՐԱՆ ՇԵՆՔԻ ԹԵՔ ՏԱՆԻՔԻ ՀԻՄՆԱՆՈՐՈԳՈՒՄ		
ՏՆՕՐԵՆ	Հ. ՕՂԱՆՅԱՆ					
ՆԱԽԱԳԾԵՑ	Հ. ՕՂԱՆՅԱՆ			ՃԱՐՏԱՐԱՊԵՏԱԾԻՆԱՐԱՐԱԿԱՆ ՄԱՍ	ՓՈՒԼ ԱՆ	ԹԵՐԹ ԸՇ-4
						ԹԵՐԹԵՐ 7
				ՀԱՏԱԿԱԳԻԾ/ՉԱՓԱԳՐՈՒԹՅՈՒՆ/ Մ1:250	«ՕՂԱՆՅԱՆ ԻՆՎԵՍՏՐԻՉ» ՍՊԸ Լից. N16107	

