



U1:250

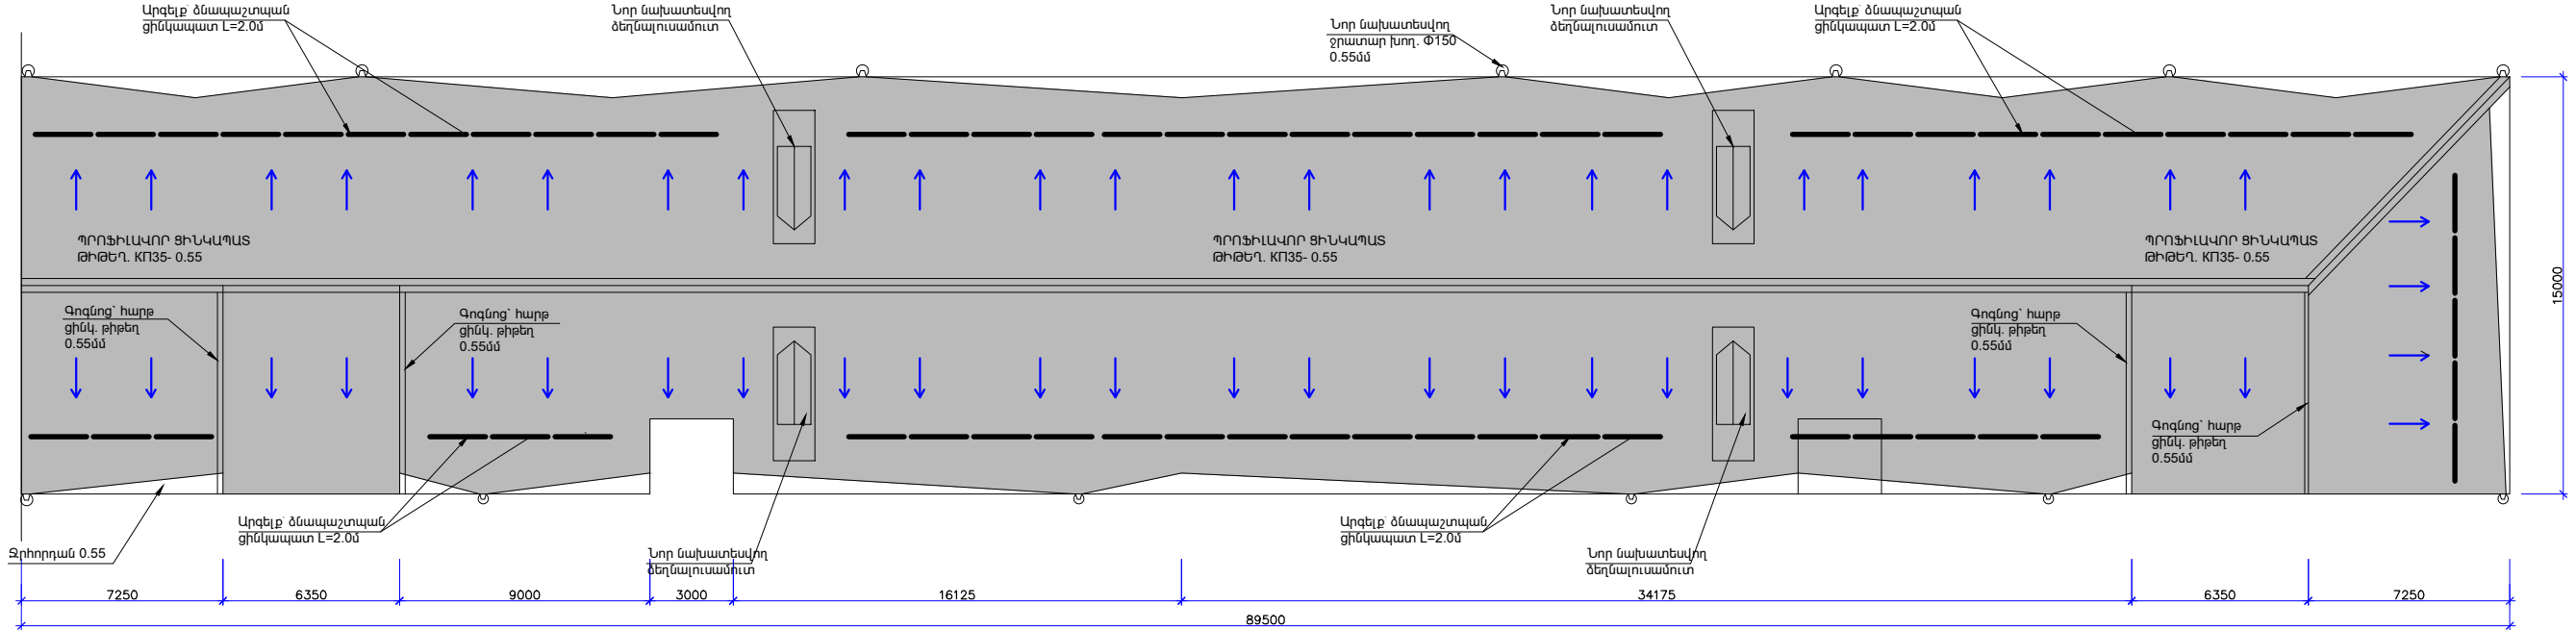




U1:250

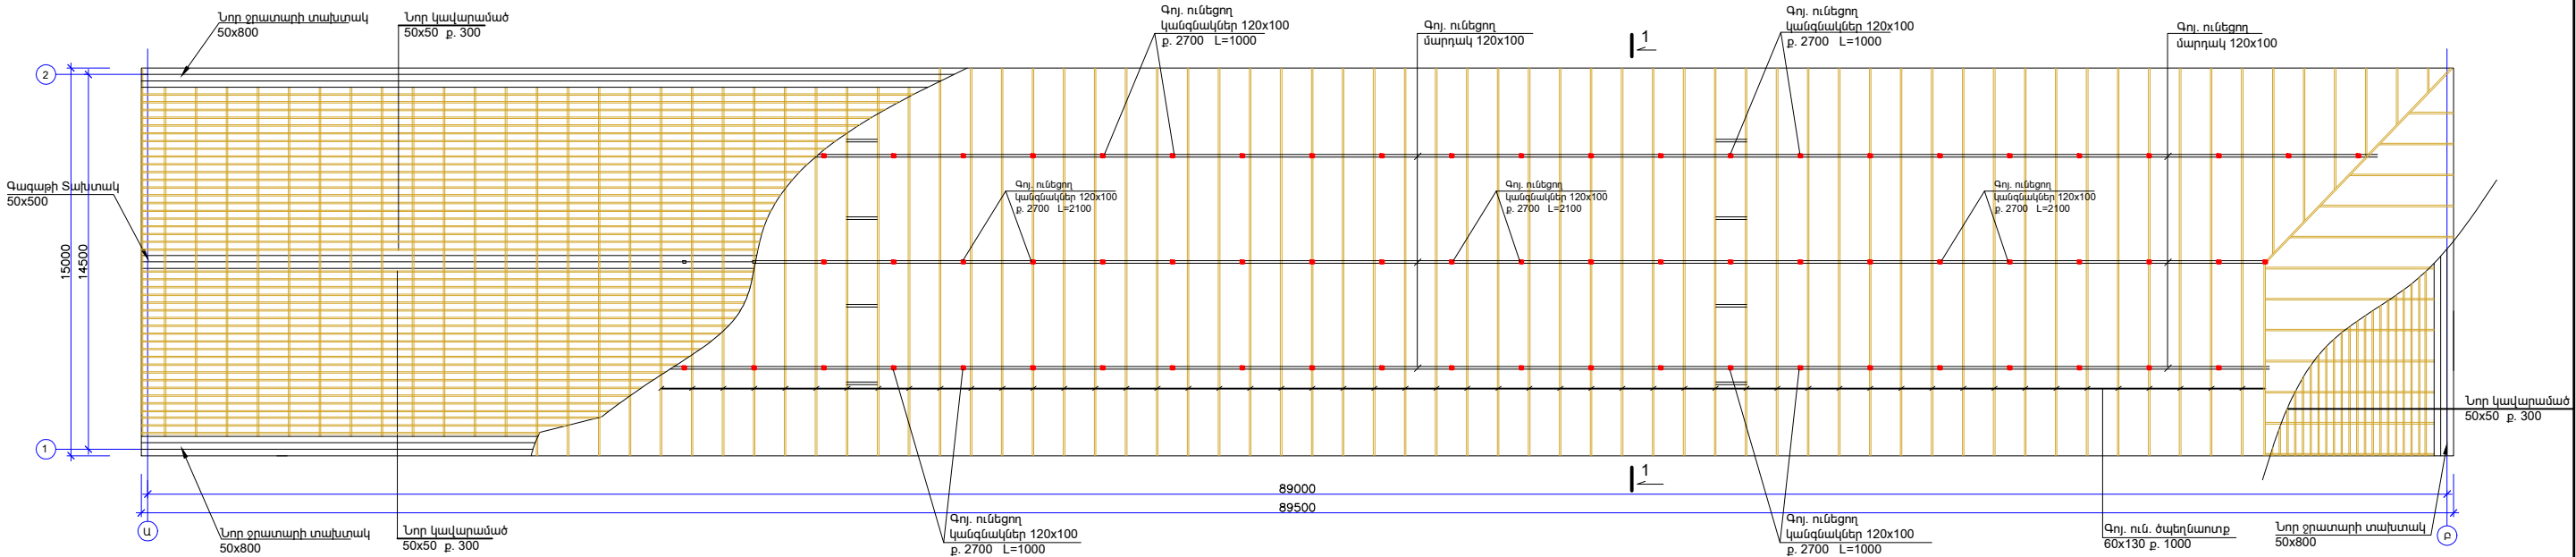

Պրոֆ. ցինկ. թիթեղից  
ծածկույթ 0.55

## ԾԱՆՈԹՈՒԹՅՈՒՆ

1. ՍՈՒՅՆ ԹԵՐԹԸ ԴԻՏԵԼ՝ ՃԸ-4, 6, 7 ԹԵՐԹԵՐԻ ՅԵՏ  
ՅԱՍՏԵՂ:

ՊԱՇՏՈՆ	ԱՆՈՒՆ ԱԶԳԱՆՈՒՆ	ՍՏՈՐԱԳՐ.	ԱՄՍԱԹ.	ԿԵՆՏՐՈՆ ՎԱՐՉԱԿԱՆ ՇՐՋԱՆԻ, ՊԱՐՈՆՅԱՆ 7 ԲԱԶՄԱԲԱԿԱՐԱՆ ՇԵՆՔԻ ԹԵՔ ՏԱՆԻՔԻ ՀԻՄՆԱՆՈՐՈԳՈՒՄ			
ՏՆՕՐԵՆ	Հ. ՕՂԱՆՅԱՆ						
ՆԱԽԱԳԾԵՑ	Հ. ՕՂԱՆՅԱՆ			ՃԱՐՏԱՐԱՊԵՏԱՇԻՆԱՐԱՐԱԿԱՆ ՄԱՍ	ՓՈՒԼ	ԹԵՐԹ	ԹԵՐԹԵՐ
					ԱՆ	ՃՇ-5	7
				ՏԱՆԻՔԱԾԱԾԿԻ ԵՎ ՓԱՅՏԵ ԿՈՆՍՏՐՈՒԿՑԻԱՆԵՐԻ ՀԱՏԱԿԱԳԻԾ/ԱՌԱՋԱՐԿՎՈՐ/ Մ1:250	«ՕՂԱՆՅԱՆ ԻՆԴԱՍՏՐԻՉ» ՍՊԸ Լիզ. N16107		 Ohanyan Industries