



ՀԱՆԳՈՒՅՑ 1

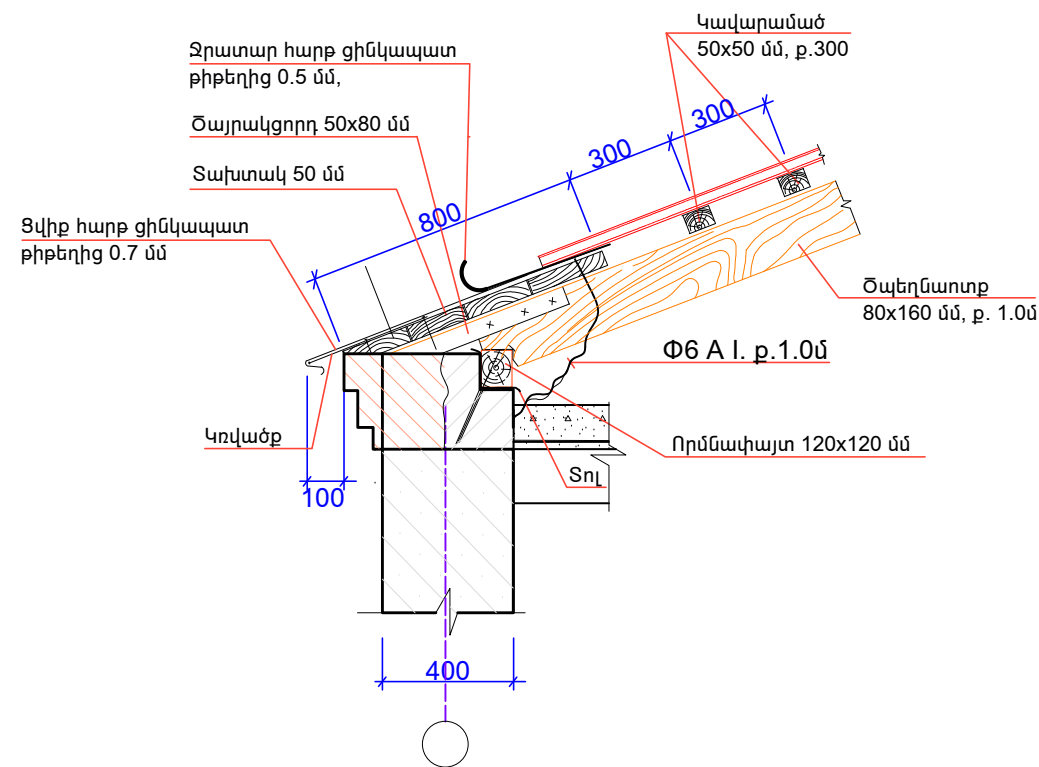


ՀԱՆԳՈՒՅՑ 1-2 Մ 1:20

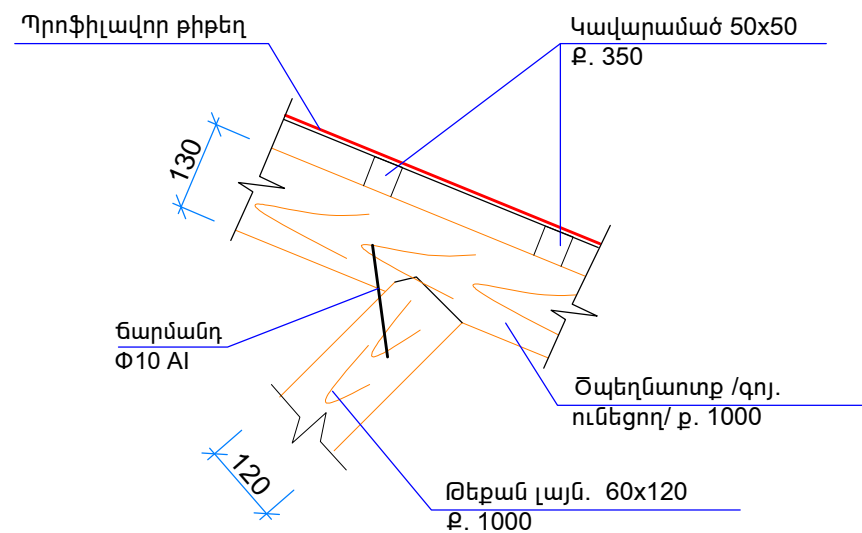


ԾԱՆՈԹՈՒԹՅՈՒՆ

1. ՍՈՒՅՆ ԹԵՐԹԸ ԴԻՏԵԼ՝ ՃՇ-4, 5, 6 ԹԵՐԹԵՐԻ ՀԵՏ ՀԱՄԱՏԵՂ:

ՀԱՆԳՈՒՅՑ 3

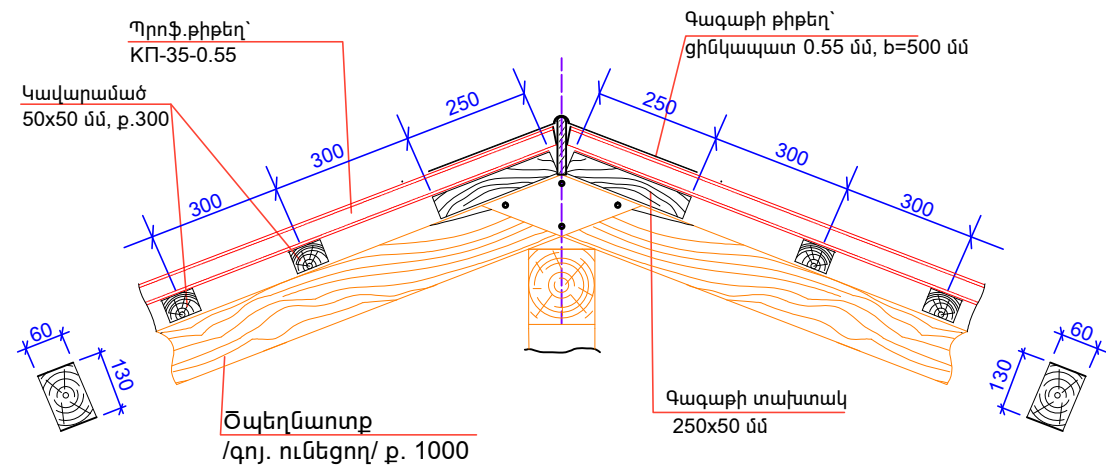

ՏԱՆԻՔԻ ՓԵՇԻ ՀԱՆԳՈՒՅՑ

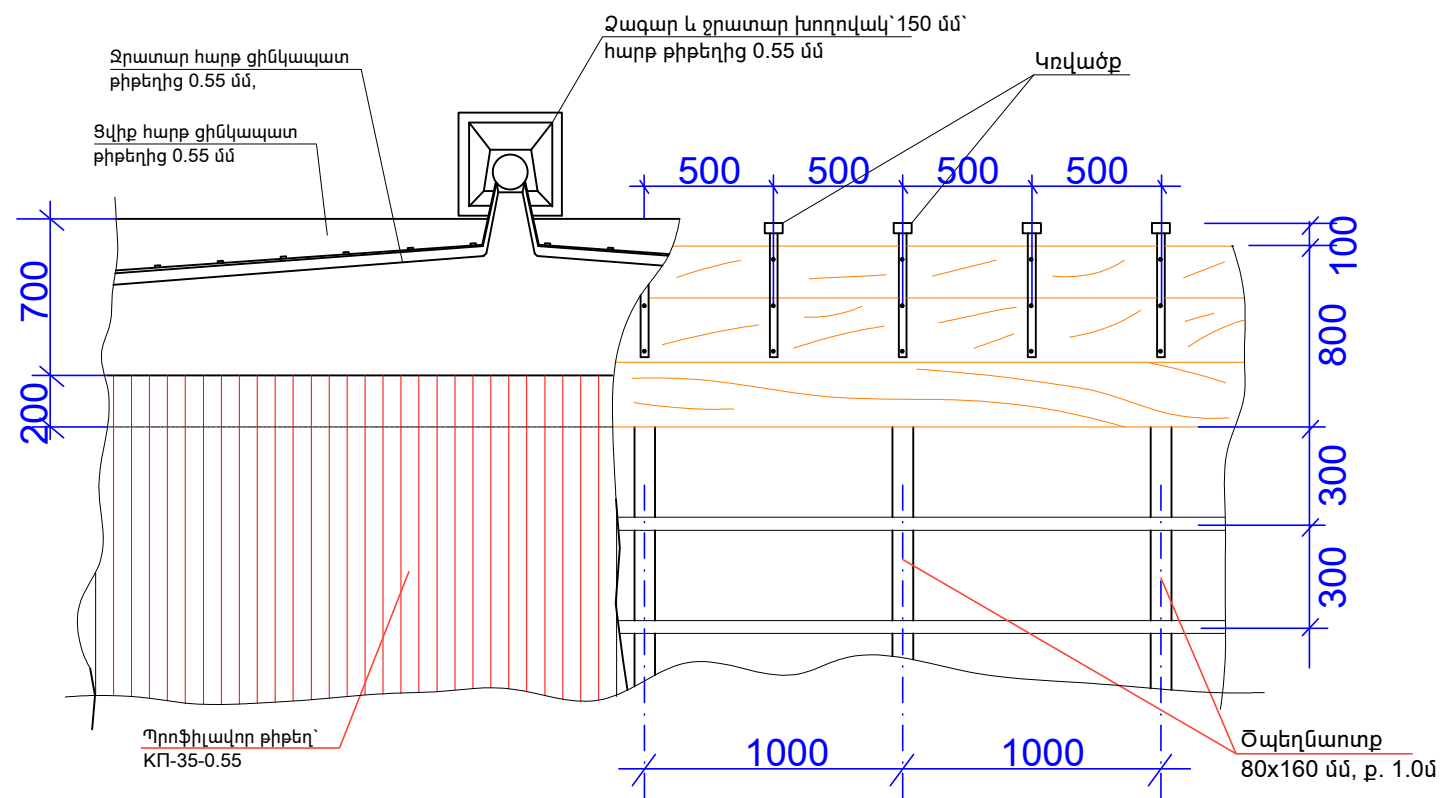

ՊԱՇՏՈՆ	ԱՆՈՒՆ ԱԶԳԱՆՈՒՆ	ՍՏՈՐԱԳՐ.	ԱՄՍԱԹ.	ԿԵՆՏՐՈՆ ՎԱՐՉԱԿԱՆ ՇՐՋԱՆԻ, ՊԱՐՈՆՅԱՆ 7 ԲԱԶՄԱԲԱԿԱՐԱՆ ՇԵՆՔԻ ԹԵՔ ՏԱՆԻՔԻ ՀԻՄՆԱՆՈՐՈՂՈՒՄ		
ՏՆՕՐԵՆ	Հ. ՕՅԱՆՅԱՆ			ԾԱՐՏԱՐԱՊԵՏԱՇԽԱՐԱՐԱԿԱՆ ՄԱՍ	ՓՈՒԼ	ԹԵՐԹ
ՆԱԽԱԳԾԵՑ	Հ. ՕՅԱՆՅԱՆ				ԱՆ	ՃՇ-7
				ՏԱՆԻՔԻ ՀԱՆԳՈՒՅՆԵՐ	«ՕՅԱՆՅԱՆ ԻՆԴԱՍՏՐԻՉ» ՍՊԸ	
					Լից. N16107	