



## ՀԵՆԱՊԱՏԻ ՓՈՎԱԾՔ ԶԱՓԱԳՐՈՒԹՅՈՒՆ Մ:1/200

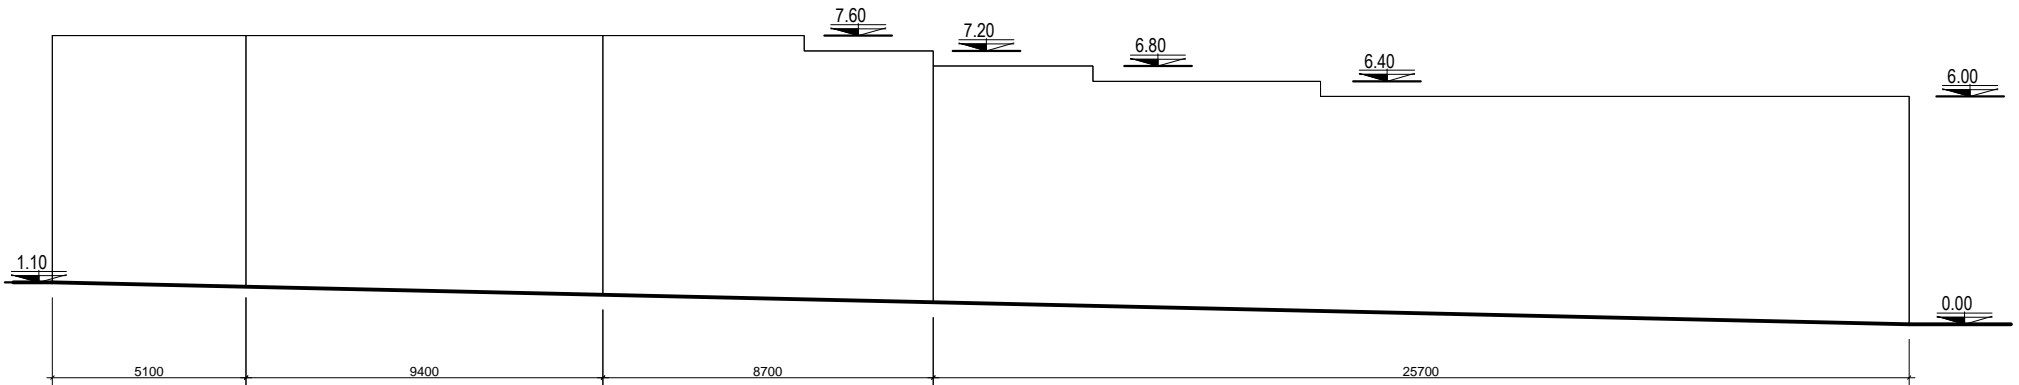

## ՀԱՏԱԿԱԳԻԾ ԶԱՓԱԳՐՈՒԹՅՈՒՆ Մ:1/200

ՆՅՈՒԹԵՐԻ ԾԱՆՍԻ ՄԱԿԵՐԵՆ	
ՊԱՏԻ Ց/Ա ՍՎԱՂ	308 ՔՄ
ԱՐՏԱՔԻՆ ԼԱՏԵՔՍԱՅԻՆ ՆԵՐԿ	308 ՔՄ

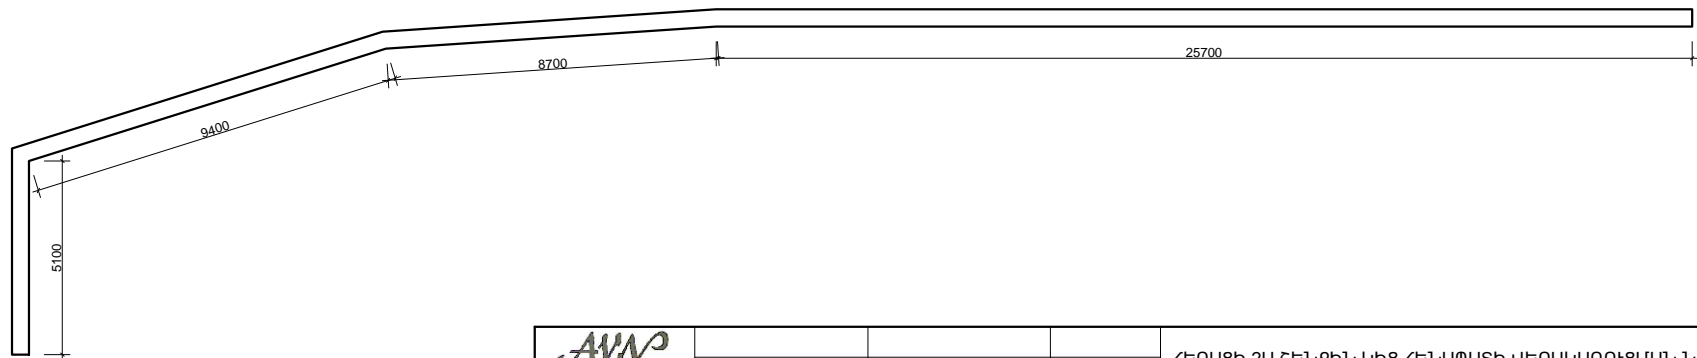

ՀԱՐՏԱՐԱՊԵՏ		ՀԵՐԱՏԻ ԶԱ ՀԵՆՔԻՆ ԿԻՑ ՀԵՆԱՊԱՏԻ ԿԵՐԱԿԱՌՈՒՑՄԱՆ ՆԱԽԱԳԻԾ
		ՀԱՐՏ.ՇԻՆ.ՄԱՍ
«ԷՅ ԿԻ ԷՆ ԳՐՈՒՊ» ՍՊԸ ՏՆՕՐԵՆ Ա.ՆԻԿՈՅԱՆ		ՃԱԿԱՏ ԶԱՓԱԳՐՈՒԹՅՈՒՆ Մ:1/200
	ՓՈՒԼ Ա.Ն.	ԹԵՐԹ 2
		ԹԵՐԹԵՐ 2
		ԱՐՏՈՆԱԳԻՐ Հ.13298