


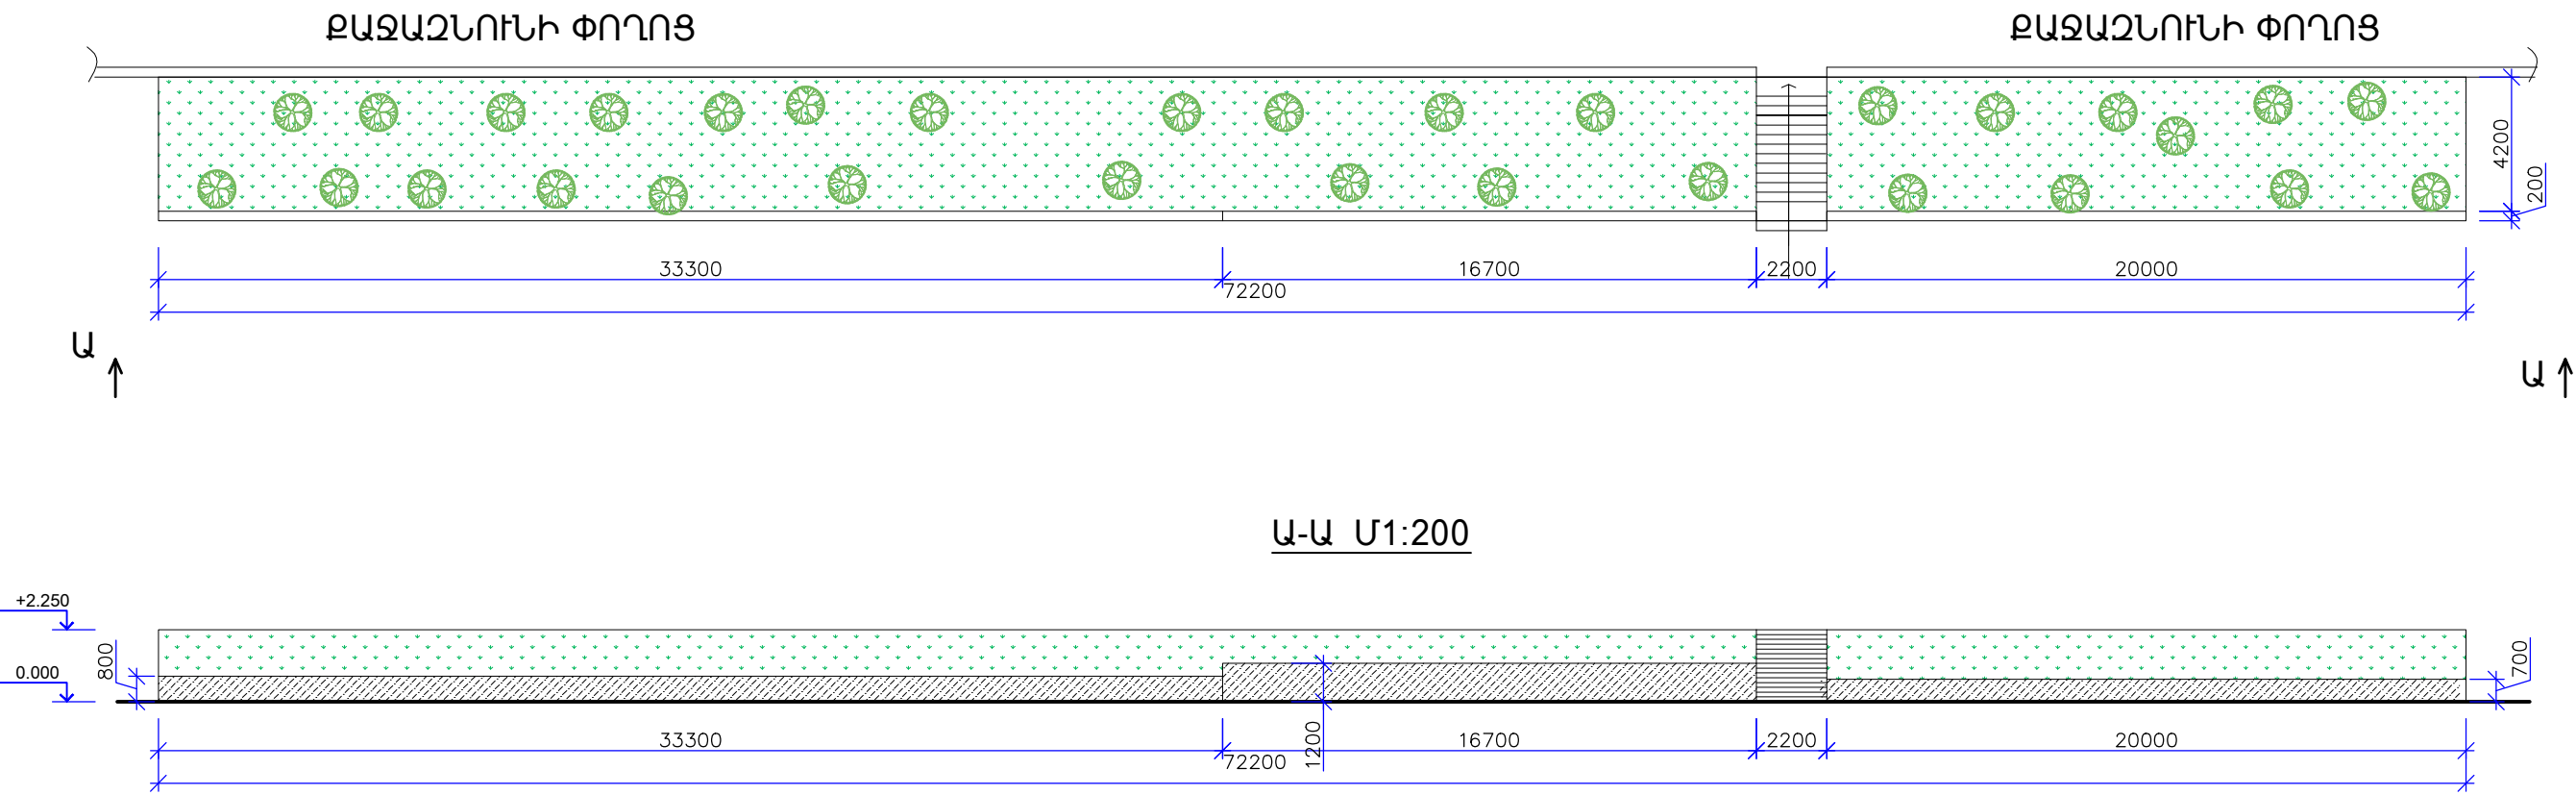


ՀԱՏԱԿԱԳԻԾ /ԶԱՓԱԳՐՈՒԹՅՈՒՆ/ Մ1:200



ՔԱՆԴԱՆ ԱՇԽԱՏԱՆՔՆԵՐ			
N	ԱՆՎԱՆՈՒՄ	ԶԱՓԱՆ ՄԻԱԿՈՐ	ԶԱՓԱՆ ՄԻԱԿՈՐ
1	Գոյ, ունեցող քայքայված բետոնե հենապատի քանդում	մ/իս	11.0
2	Գոյ, ունեցող քայքայված բետոնե հենապատի հիմքերի քանդում	մ/իս	5.5
3	Մետաղական խողովակների և ցանկապատերի ապամոնտաժում	կգ	190.0
4	Պատերի երկայնքով գրունտի քանդում և կողայցում	մ/իս	22
5	Հիմքերի համար գրունտի քանդում և տեղափոխում 13 կմ	մ/իս	11.5

ԾԱՆՈԹՈՒԹՅՈՒՆ

1. ՍՈՒՅՆ ԹԵՐԹԸ ԴԻՏԵԼ ԾՇ- 5, 6, 7 ԹԵՐԹԵՐԻ ՀԵՏ ՀԱՄԱՏԵՂ

ՊԱՇՏՈՆ	ԱՆՈՒՆ ԱԶԳԱՆՈՒՆ	ՍՏՈՐԱԳՐ.	ԱՄՍԱԹ.	ԿԵՆՏՐՈՆ ՎԱՐՉԱԿԱՆ ՇՐՋԱՆ, ԶԱԶԱՉՆՈՒՆԻ 9 ՀԱՍՑԵՈՒՄ ՀԵՆԱՊԱՏԻ ՎԵՐԱՆՈՐՈԳՄԱՆ ԱՇԽԱՏԱՆՔԱՅԻՆ ՆԱԽԱԳԻԾ			
ՏՆՕՐԵՆ	Հ. ՕՀԱՆՅԱՆ						
ՆԱԽԱԳԾԵՑ	Հ. ՕՀԱՆՅԱՆ			ԾԱՐՏԱՐԱՊԵՏԱԾԻՆԱՐԱՐԱԿԱՆ ՄԱՍ	ՓՈՒԼ	ԹԵՐԹ	ԹԵՐԹԵՐ
					ԱՆ	ԾՇ-4	7
				ՀԱՏԱԿԱԳԻԾ/ԶԱՓԱԳՐՈՒԹՅՈՒՆ/ Մ 1:200	«ՕՀԱՆՅԱՆ ԻՆՊԱՄԹԻԶ» ՍՊԸ Լից. N16107		 Ohanyan Industries