



ՀԱՏԱԿԱԳԻԾ Մ1:200

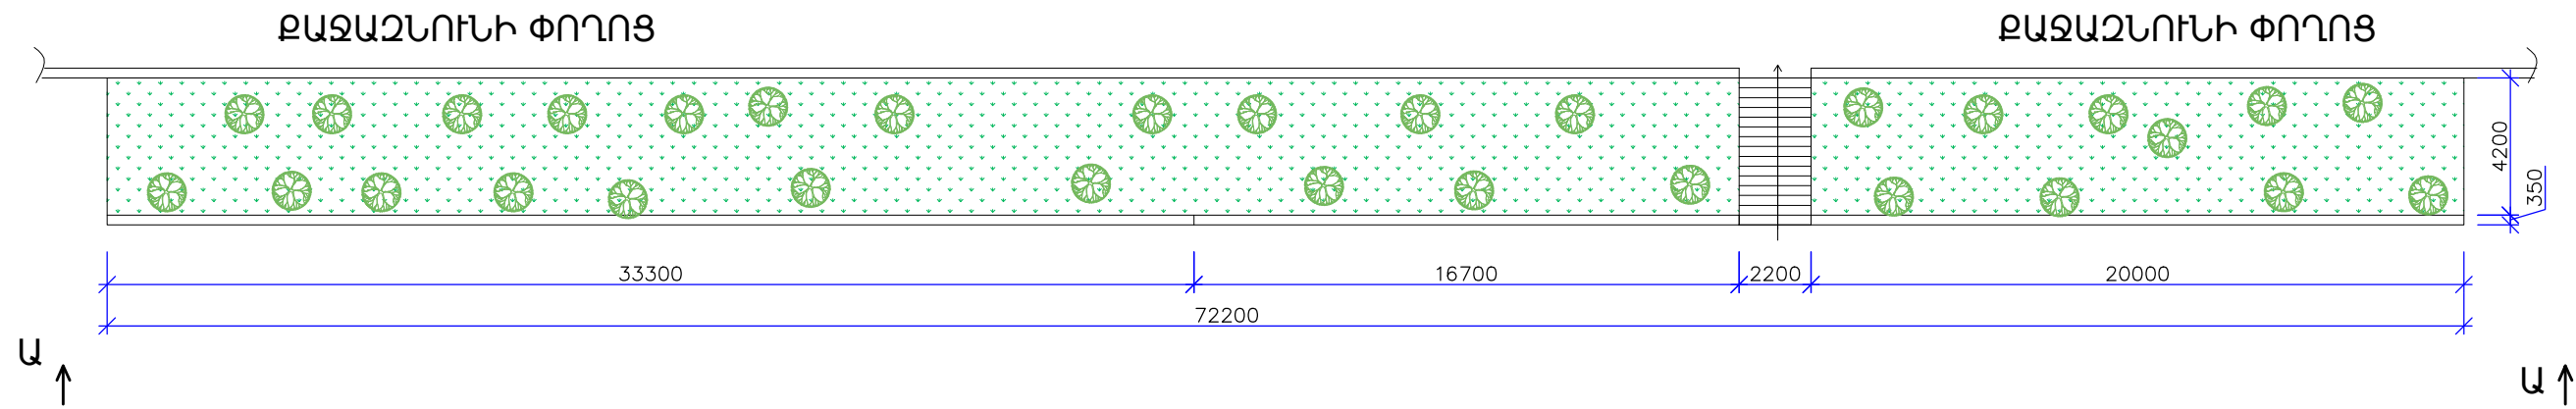

Ա-Ա Մ1:200

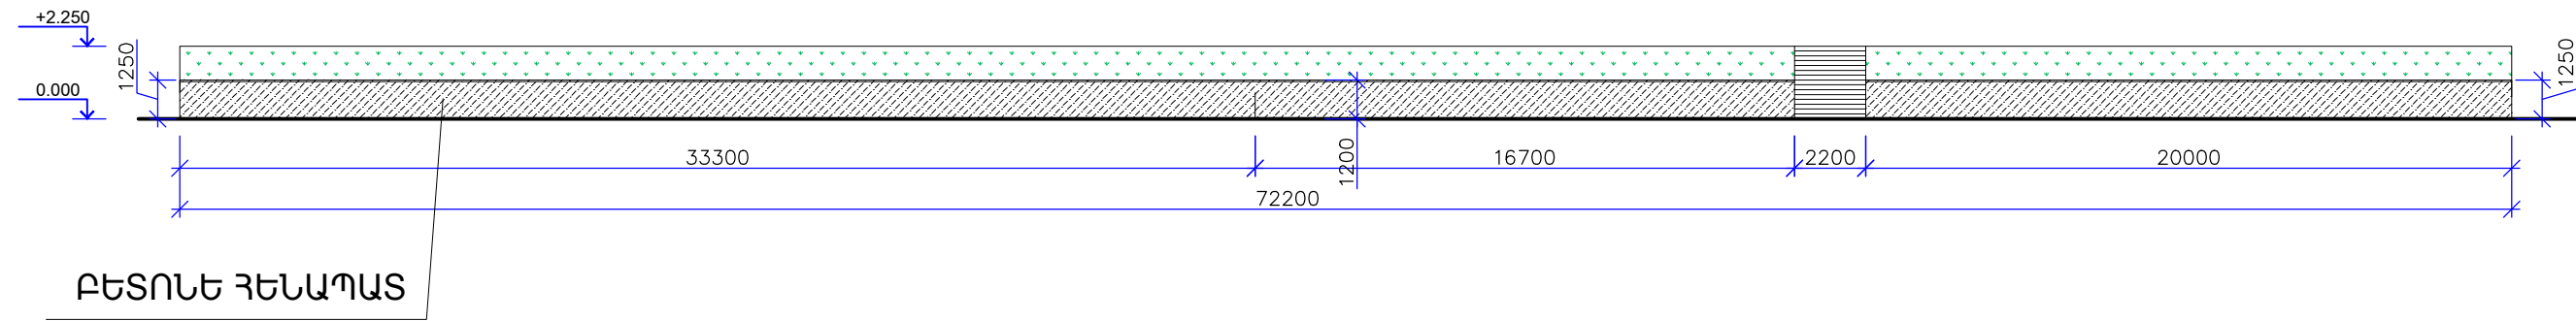

ԾԱՆՈԹՈՒԹՅՈՒՆ

1. ՍՈՒՅՆ ԹԵՐԹԸ ԴԻՏԵԼ ԾՇ- 4, 6, 7 ԹԵՐԹԵՐԻ ՀԵՏ ՀԱՄԱՏԵՂ

ՊԱՇՏՈՆ	ԱՆՈՒՆ ԱՉԳԱՆՈՒՆ	ՍՏՈՐԱԳՐ.	ԱՄՍԱԹ.	ԿԵՆՏՐՈՆ ՎԱՐՉԱԿԱՆ ՇՐՋԱՆ, ՔԱՋԱՉՆՈՒՆԻ 9 ՀԱՍՑԵՌԻՄ ՀԵՆԱՊԱՏԻ ՎԵՐԱՆՈՐՈԳՄԱՆ ԱՇԽԱՏԱՆՔԱՅԻՆ ՆԱԽԱԳԻԾ			
ՏՆՕՐԵԼ	Հ. ՕՂԱՆՅԱՆ			ԾԱՐՏԱՐԱՊԵՏԱԾԻՆԱՐԱՐԱԿԱՆ ՄԱՍ			
ՆԱԽԱԳԾԵՑ	Հ. ՕՂԱՆՅԱՆ						
				ՀԱՏԱԿԱԳԻԾ Մ 1:200	ՓՈՒԼ ԱՆ	ԹԵՐԹ ԾՇ-5	ԹԵՐԹԵՐ 7
					«ՕՂԱՆՅԱՆ ԻՆՊԱՍԹՐԻԶ» ՍՊԸ Լից. N16107		