



# ՀԱՆԳՈՒՅՑ 1 Մ1:10

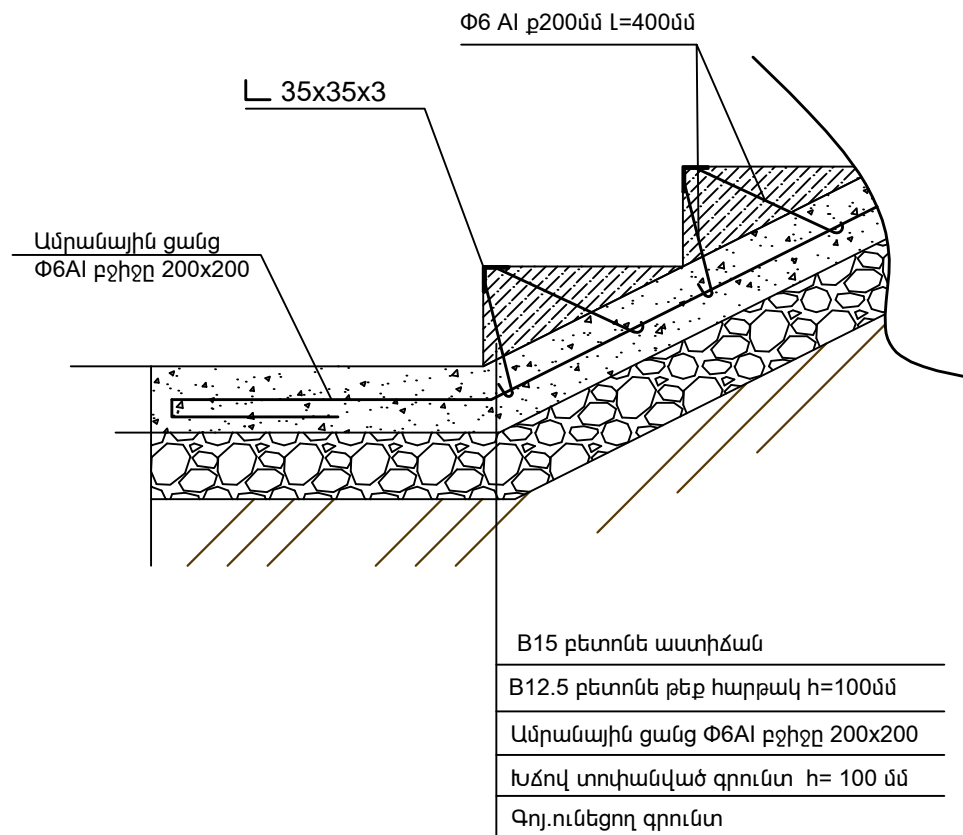

# ԱՍՏԻՃԱՆՆԵՐԻ ԿՏՐՎԱԾՔ Մ1:25

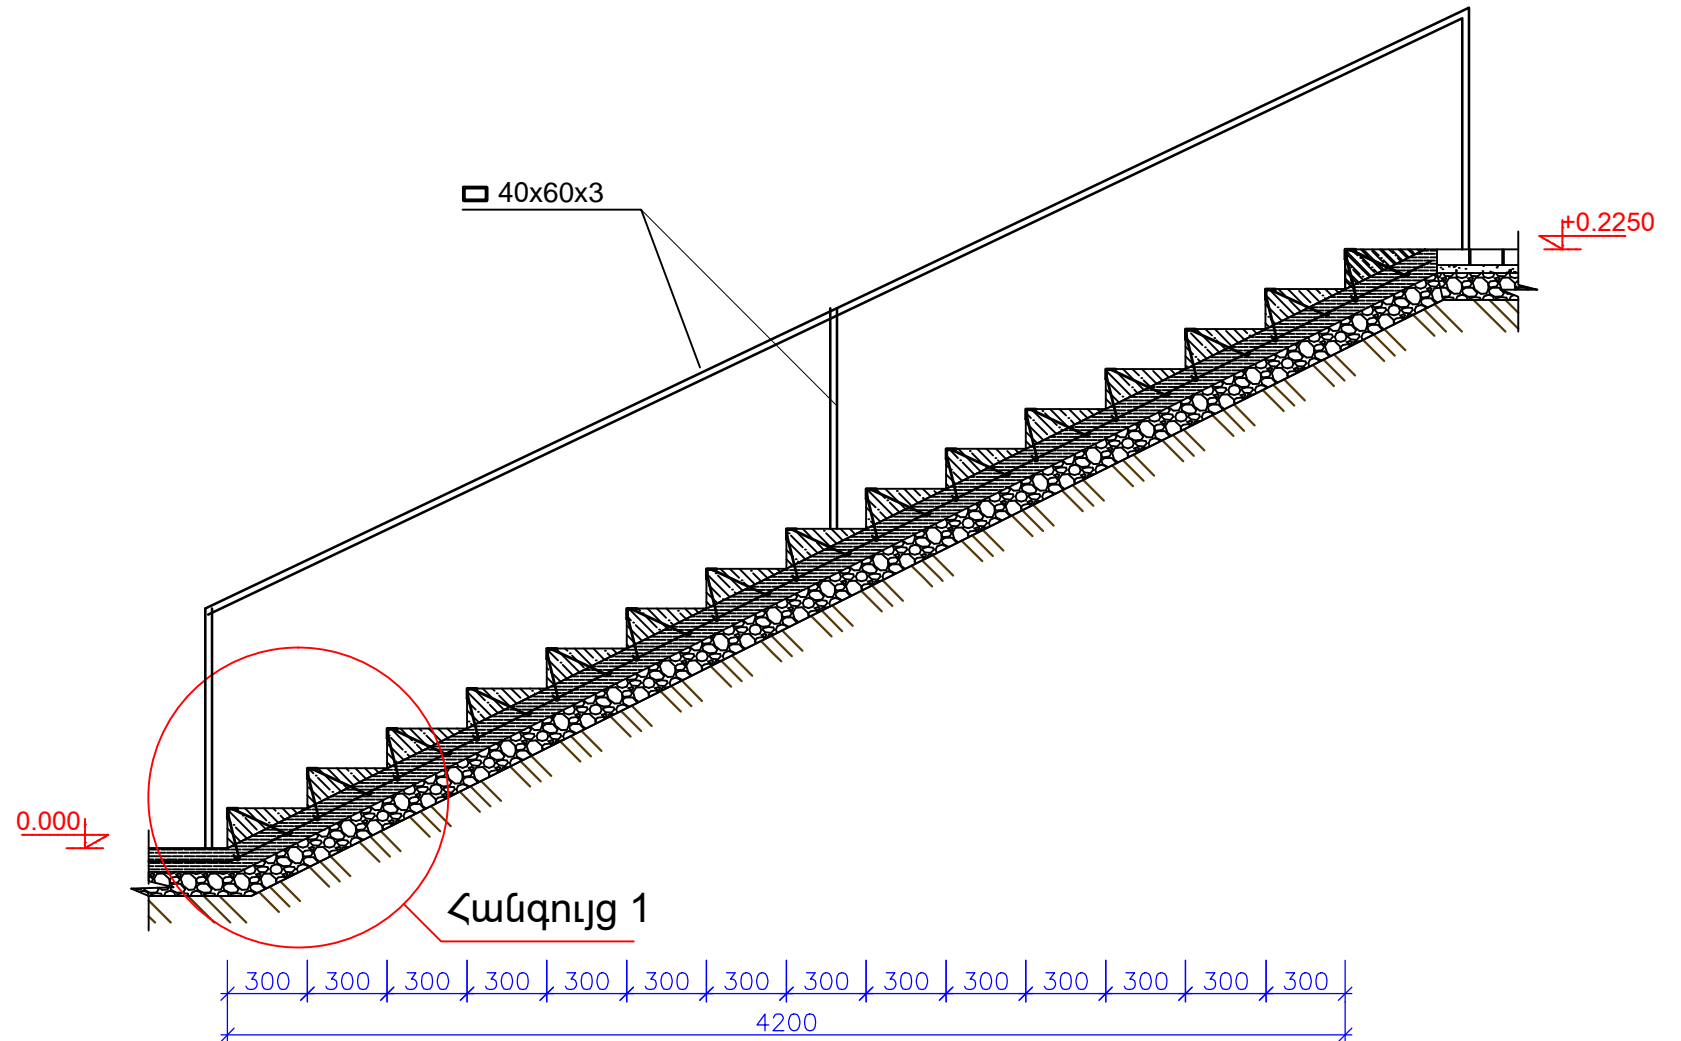

ԱՍՏԻՃԱՆՆԵՐԻ ՎԵՐԱՆՈՐՈԳՄԱՆ ԱՇԽԱՏԱՆՔՆԵՐ			
N	ԱՆՎԱՆՈՒՄ	ՉԱՓՄԱՆ ՄԻԱՎՈՐ	ՉԱՓՄԱՆ ՄԻԱՎՈՐ
1	Գոյ. ունեցող բետոնե աստիճանների քանդում	մ/խ	2.0
2	Խճի նախապատրաստական շերտ 100մմ	մ/խ	1.1
3	Բետոնե թեք հարթակի իրականացում 100մմ P12.5 դասի	մ/խ	1.1
4	Աստիճանների իրականացում P15 դասի բետոնով	մ/խ	1.55
5	Φ6 բջ.200 ամրանային ցանց աստիճանների տակ	կգ	25.5
6	Ամրան Φ6AI-с p. 200 L=400	կգ	14.7
7	Անկյունակ 35x35x3 L=2200 33.0 զմ	կգ	52.5
8	Ուղղ. խողովակ 60x40x3	զմ	8.45
9	Պողպ. թիթեղ 4x70 3 հատ	կգ	0.57

## ԾԱՆՈԹՈՒԹՅՈՒՆ

- ՍՈՒՅՆ ԹԵՐԹԸ ԴԻՏԵԼ ԾՇ- 4, 5, 6 ԹԵՐԹԵՐԻ ՀԵՏ ՀԱՄԱՏԵՂ
- ՄԵՏԱԴԱԼԱՆ ՄԱՍԵՐԸ ՅՈՒՂԱՆԵՐԿԵԼ

ՊԱՇՏՈՆ	ԱՆՈՒՆ ԱՉԳԱՆՈՒՆ	ՍՏՈՐԱԳՐ.	ԱՄՍԱԹ.	ԿԵՆՏՐՈՆ ՎԱՐՉԱԿԱՆ ՇՐՋԱՆ, ՔԱՋԱՉՆՈՒՆԻ 9 ՀԱՍՑԵՈՒՄ ՀԵՆԱՊԱՏԻ ՎԵՐԱՆՈՐՈԳՄԱՆ ԱՇԽԱՏԱՆՔԱՅԻՆ ՆԱԽԱԳԻԾ			
ՏՆՕՐԵՆ	Հ. ՕՀԱՆՅԱՆ			ԾԱՐՏԱՐԱՊԵՏԱԾԻՆԱՐԱՐԱԿԱՆ ՄԱՍ			
ՆԱԽԱԳԾԵՑ	Հ. ՕՀԱՆՅԱՆ						
				ԱՍՏԻՃԱՆՆԵՐԻ ԿՏՐՎԱԾՔ Մ1:25 ՀԱՆԳՈՒՅՑ Մ1:10 ԵՎ ՄԱՍՆԱԳԻՐ		ՓՈՒԼ ԱՆ	ԹԵՐԹ ԾՇ-7
						«ՕՀԱՆՅԱՆ ԻՆՊԱՍՏՐԻԶ» ՍՊԸ Լից. N16107	ԹԵՐԹԵՐ 7