

ԳԾԱԳՐԵՐԻ ԱՆՎԱՆԱՑԱՆԿ		
Գ/Գ	ԳԾԱԳՐԻ ԱՆՎԱՆՈՒՄԸ	ԹԵՐԹ
1	ԲԱՑԱՏՐԱԳԻՐ	ՃՇ-1
2	ԳԼԽԱՎՈՐ ՀԱՏԱԿԱԳԻԾ	Գ-1
3	ԱՌԱՋԻՆ ՀԱՐԿԻ ԶԱՓԱԳՐՈՒԹՅՈՒՆ	ՃՇ-2
4	ԵՐԿՐՈՐԴ ՀԱՐԿԻ ԶԱՓԱԳՐՈՒԹՅՈՒՆ	ՃՇ-3
5	ԱՌԱՋԻՆ ՀԱՐԿԻ ՀԱՏԱԿԱԳԻԾ ԵՎ ԴՈՆԵՐԻ ՄԱՍՆԱԳԻՐ	ՃՇ-4
6	ԵՐԿՐՈՐԴ ՀԱՐԿԻ ՀԱՏԱԿԱԳԻԾ ԵՎ ՊԱՏՈՒՀԱՆՆԵՐԻ ՄԱՍՆԱԳԻՐ	ՃՇ-5
7	ԱՌԱՋԻՆ ՀԱՐԿԻ ՍԵՆՔԵՐԻ ՀԱՏԱԿԱԳԻԾ ԵՎ ՄԱՍՆԱԳԻՐ	ՃՇ-6
8	ԵՐԿՐՈՐԴ ՀԱՐԿԻ ՍԵՆՔԵՐԻ ՀԱՏԱԿԱԳԻԾ ԵՎ ՄԱՍՆԱԳԻՐ	ՃՇ-7
9	ՃԱԿԱՏ D-C, C-D	ՃՇ-8
10	ՀԱՆԳՈՒՅՑՆԵՐ ԵՎ ԿՏՐՎԱԾՔՆԵՐ	ՃՇ-9
11	ՀԱՏԱԿԻ ԿՈՆՍՏՐՈՒԿՑԻԱ	ՃՇ-10
12	ՑԱՆԿԱՊԱՏԻ ՖՐԱԳՄԵՆՏ	ՃՇ-11

ԲԱՑԱՏՐԱԳԻՐ

Տվյալ նախագիծը մշակված է համաձայն պատվիրատուի կողմից տրված տեխնիկական բնութագրի <<ՔՆ-ՊԸԱՇՁԲ-16/4>> և «ՔԾՓԿ» ԲԲԸ-ի կողմից տրված տեխնիկական վիճակի մասին եզրակացության:

Պարույր Սևակի անվան N 1 մանկապարտեզը գտնվում է Արարատի մարզի ք. Արտաշատի Նար-Դոսի փ. թիվ 1 հասցեում:


Նախագծով նախատեսվում է իրականացնել հետևյալ շին մոնտաժային աշխատանքները

- 1.Շենքի պատուհանների և դռներիմասնակի փոխարինում նորով
- 2.Ջեռուցման մասնակի փոխարինում
- 3.Ջրհորդանների նախատեսում
- 4.Ջրամատակարարման և ջրահեռացման համակարգիերի նորի նախատեսում
- 5.Էլ.հանգույցների փոխարինում նորով
- 6.Հատակների փոխարինում նորով
- 7.Շենքի կոսմետիկ նորոգում
- 8.Շենքի մասնակի ուժեղացում
9. Տաք անցումների գոյություն ունեցող ապակեբլոկների փոխարինում «սենդվիչ» պանելներով
10. Տարածքի բարեկարգում , եզրաքարերի փոխարինում , նոր ցանկապատի իրականացում և ասֆալտապատում


Բոլոր շինարարական աշխատանքները պետք է իրականացվեն համաձայն Հայաստանի Հանրապետությունում գործող շինարարական նորմերի և կանոնների

ՆԳՃ	Հ.ՎԱՐԴԱՆՅԱՆ		Արտաշատի N 1 մանկապարտեզի շենքի հիմնանորոգ ր <<ՔՆ-ՊԸԱՇՁԲ-16/4>>			
			ՃԱՐՏԱՐԱՊԵՏԱԿԱՆ ՄԱՍ	ՓՈՒԼ	ԹԵՐԹ	Թ
				ԱՆ	ՃՇ-1	
			ԲԱՑԱՏՐԱԳԻՐ	«ՎԻԼ-ՍԵՄ» ՍՊ		
ՊԱՇՏՈՆ	Ա.ԱԶԳԱՆՈՒՆ	ԱՏՈՐԱԳՐ.				


ՃԱԿԱՍ C-D Մ 1:100

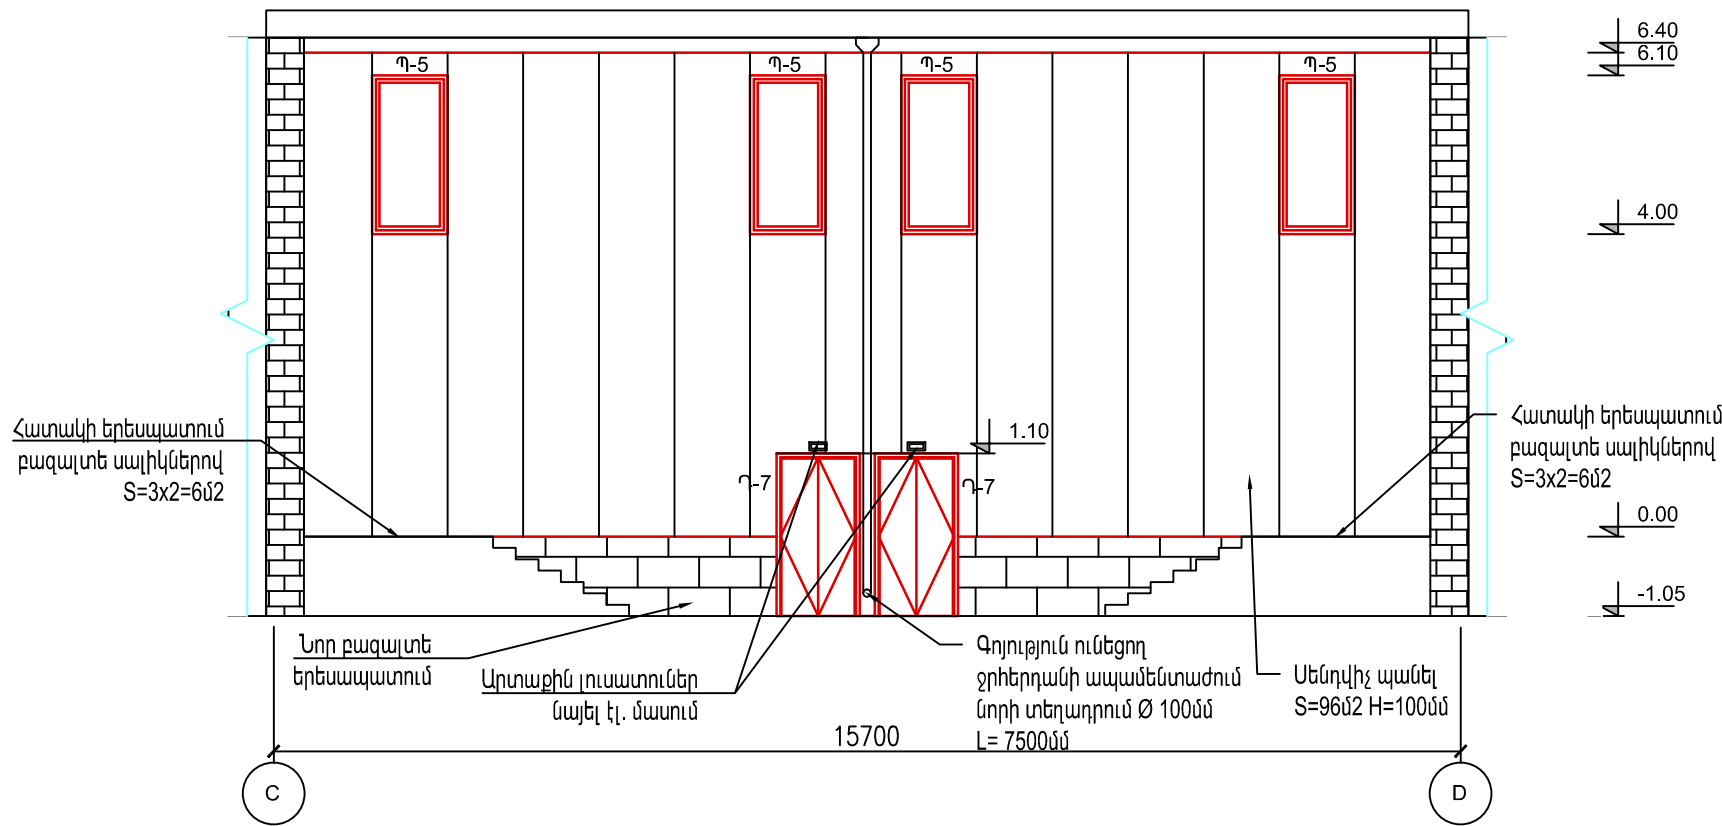


ԱՍՏԻՃԱՆ-1 D-C Մ 1:50

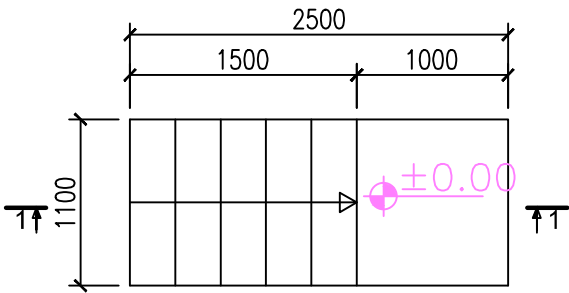

ԿՏՐՎԱԾՔ 1-1 Մ 1:25

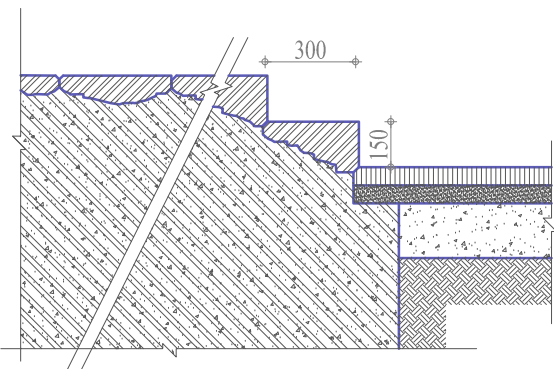





ՃԱԿԱՍ D-C Մ 1:100

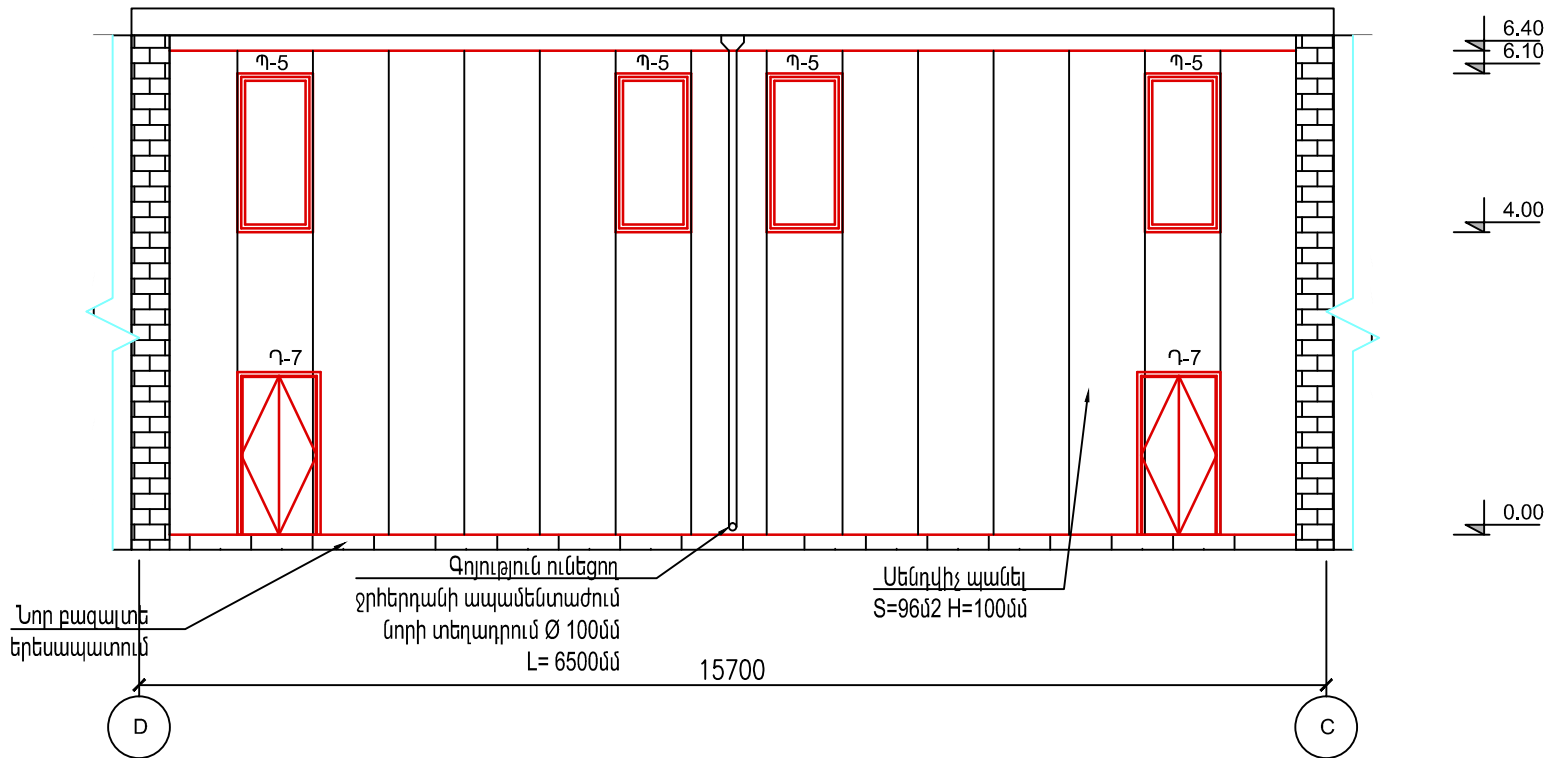


ԾԱՆՈԹՈՒԹՅՈՒՆ

1. Իրականացնել գոյություն ունեցող ապակեբլոկների ապամոնտաժում և նոր «սենդվիչ» պանելների մեմտաժում
2. Կոնստրուկցիան նայել համատեղ կոնստրուկտորական մասի հի
3. Հանգույցները և կտրվածքները նայել ՃՇ-8 թերթում

ՆԳՑ	Հ.ՎԱՐԴԱՆՅԱՆ		Արտաշատի N 1 մանկապարտեզի շենքի հիմնանորոգ ր <<ՔՆ-ՊԸԱՇՁԲ-16/4>>		
			ՓՈՒԼ	ԹԵՐԹ	Թ
			ՃԱՐՏԱՐԱՊԵՏԱԿԱՆ ՄԱՍ		
			ԱՆ	ՃՇ-8	
			ՃԱԿԱՍՆԵՐ D-C, C-D		
ՊԱՇՏՈՆ	Ա.ԱԶԳԱՆՈՒՆ	ԱՏՈՐԱԳՐ.	«ՎԻԼ-ՍԵՄ» ՍՊ		

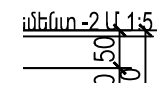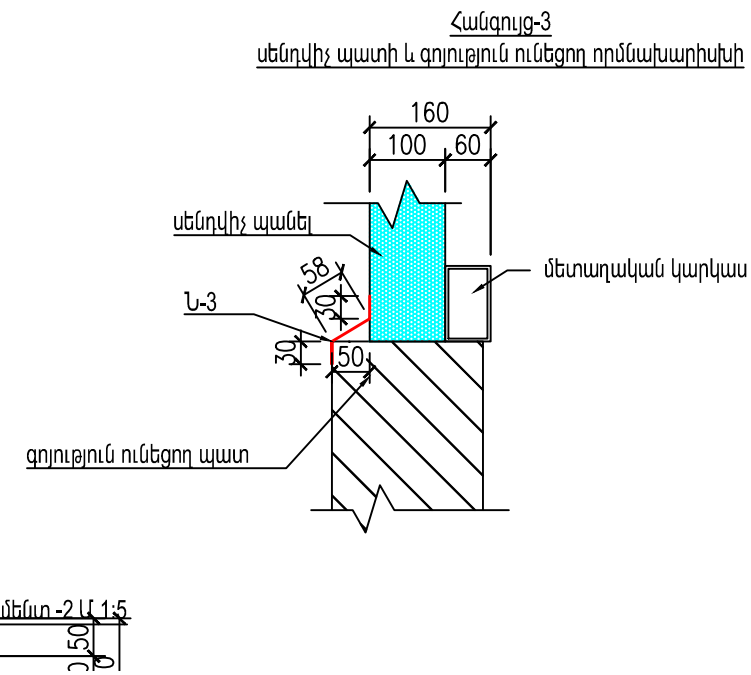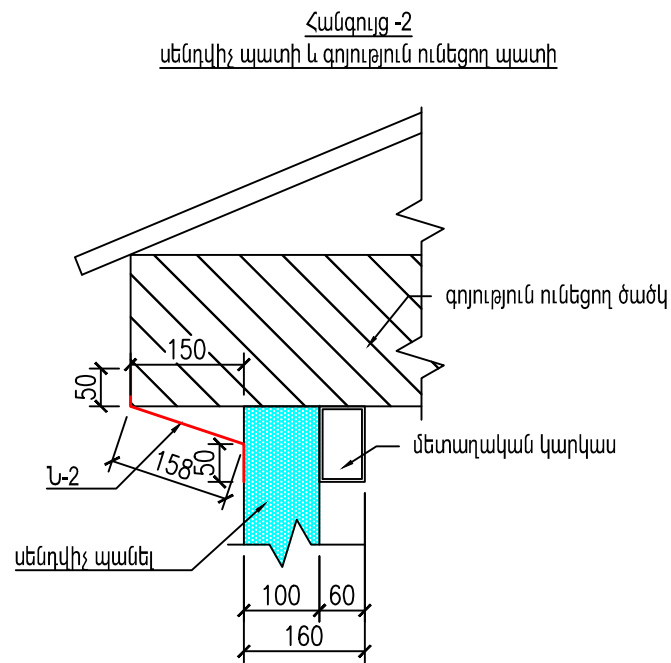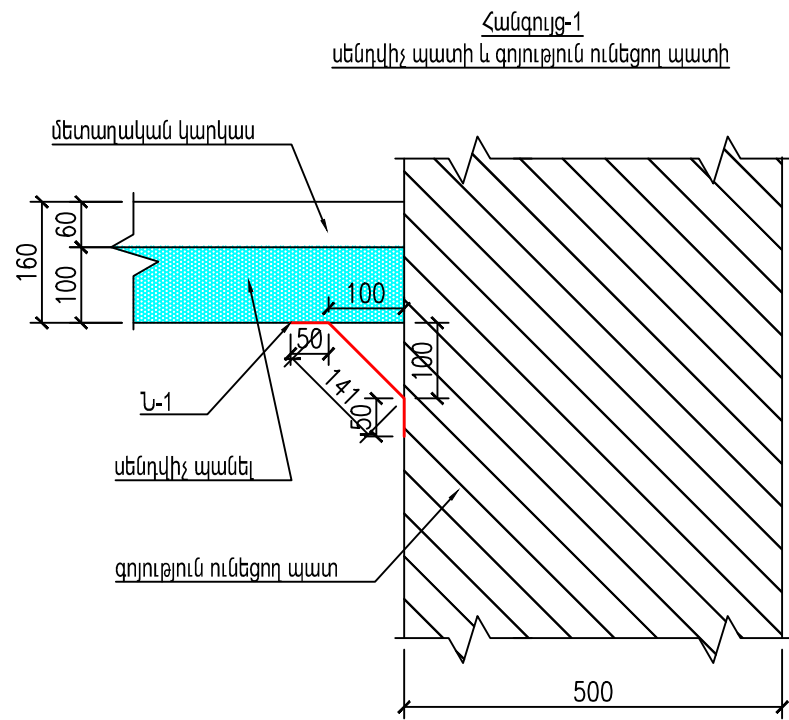


Ներդիր էլեմենտ -1 Ա 1:5

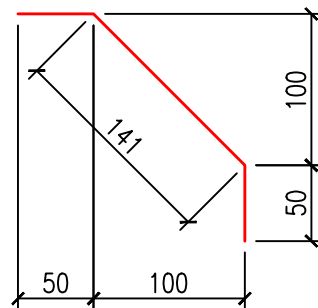


L=12մ (մեկ կողմի համար)
մետաղի հաստությունը $\delta=0.55$ մմ

Ներդիր էլեմենտ -2 Ա 1:5

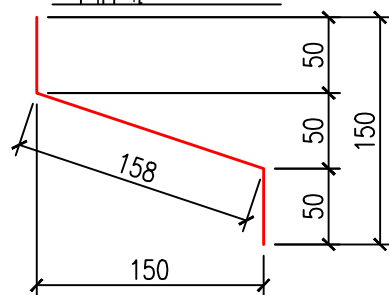

L=14.9մ (մեկ կողմի համար)
մետաղի հաստությունը $\delta=0.55$ մմ

Ներդիր էլեմենտ -3 Ա 1:5




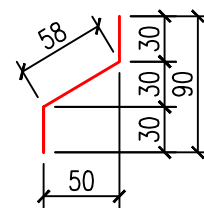


L=12.9մ (մեկ կողմի համար)
մետաղի հաստությունը $\delta=0.55$ մմ

ԾԱՆՈԹՈՒԹՅՈՒՆ

1. Տվյալ թերթը նայել համատեղ ՃՇ-7-ի հետ
2. Ներդիր էլեմենտների գույնը համապատասխանեցնել «սենդվիչ» պանելների գույնին
3. Ներդիր էլեմենտների հետևը շցնել էլաստիկ խծուծ ապահովելով հանգույցի հերմետիկությունը
4. Ներդիր էլեմենտները ամրացնել գոյություն ունեցող պատին և «սենդվիչ» պանելներին ինքնապարուրակող հեղուսներով քայլը 200մմ

ԵԳՃ	Հ.ՎԱՐԴԱՆՅԱՆ		Արտաշատի N 1 մանկապարտեզի շենքի հիմնանորոգ ր <<ՔՆ-ՊԸԱՇՁԲ-16/4>>			
			ՃԱՐՏԱՐԱՊԵՏԱԿԱՆ ՄԱՍ	ՓՈՒԼ	ԹԵՐԹ	Թ
				ԱՆ	ՃՇ-9	
			ՀԱՆԳՈՒՅՑՆԵ ԵՎ ԿՏՐՎԱԾՔՆԵՐ	«ՎԻԼ-ՍԵՄ» ՍՊ		
ՊԱՇՏՈՆ	Ա.ԱԶԳԱՆՈՒՆ	ՍՏՈՐԱԳՐ.				

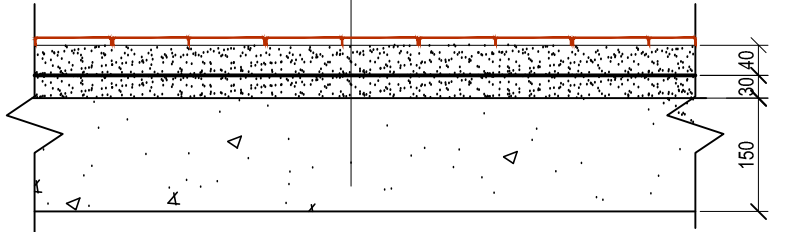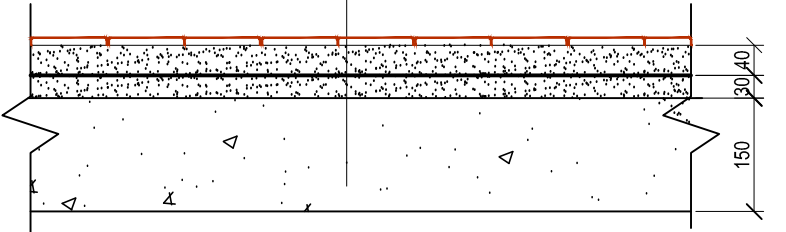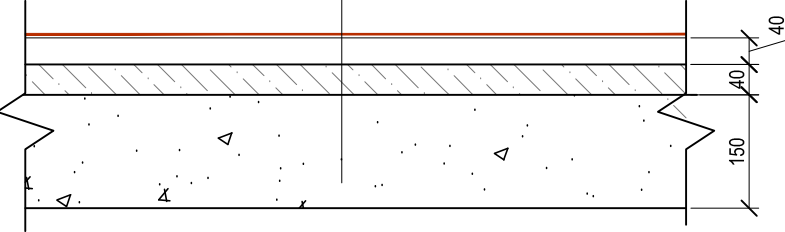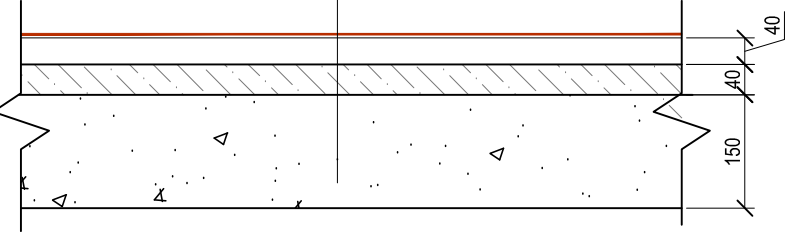ՀԱՏԱԿԻ ՏԵՍԱԿԸ	ԱՌԱՋԻՆ ՀԱՐԿԻ ՀԱՏԱԿՆԵՐԻ ԿԱՌՈՒՅՑ	ՀԱՏԱԿԻ ՏԵՍԱԿԸ	ԵՐԿՐՈՐԴ ՀԱՐԿԻ ՀԱՏԱԿՆԵՐԻ ԿԱՌՈՒՅՑ
ԿԵՐԱՄԻԿԱԿԱՆ ՍԱԼԻԿ	<div> <div> <div>1 ԿԵՐԱՄԻԿԱԿԱՆ ՍԱԼԻԿ</div> <div>2 ՑԵՄ. ԱՎԱՋԵ ՇԵՐՏ -- 40 մմ</div> <div>3 2 ՇԵՐՏ ՈՌԻՔԵՐՈՒՂ</div> <div>4 ՑԵՄ. ԱՎԱՋԵ ՀԱՐԹ, ՇԵՐՏ 30 ՄՄ</div> <div>5 Ե/Ք ԾԱԾԿԻ ՍԱԼ -- 150 մմ</div> </div>  </div>	ԿԵՐԱՄԻԿԱԿԱՆ ՍԱԼԻԿ	<div> <div> <div>1 ԿԵՐԱՄԻԿԱԿԱՆ ՍԱԼԻԿ</div> <div>2 ՑԵՄ. ԱՎԱՋԵ ՇԵՐՏ -- 40 մմ</div> <div>3 2 ՇԵՐՏ ՈՌԻՔԵՐՈՒՂ</div> <div>4 ՑԵՄ. ԱՎԱՋԵ ՀԱՐԹ, ՇԵՐՏ 30 ՄՄ</div> <div>5 Ե/Ք ԾԱԾԿԻ ՍԱԼ -- 150 մմ</div> </div>  </div>
ԼԱՄԻՆԱՏ	<div> <div> <div>1 ԼԱՄԻՆԱՏ</div> <div>2 ՑԵՄ. ԱՎԱՋԵ ՀԱՐԹ, ՇԵՐՏ -- 40 մմ</div> <div>3 ԹԵԹԵԿ ԲԵՏՈՆԵ ՇԵՐՏ -- 40 մմ</div> <div>4 Ե/Ք ԾԱԾԿԻ ՍԱԼ -- 150 մմ</div> </div>  </div>	ԼԱՄԻՆԱՏ	<div> <div> <div>1 ԼԱՄԻՆԱՏ</div> <div>2 ՑԵՄ. ԱՎԱՋԵ ՀԱՐԹ, ՇԵՐՏ -- 40 մմ</div> <div>3 ԹԵԹԵԿ ԲԵՏՈՆԵ ՇԵՐՏ -- 40 մմ</div> <div>4 Ե/Ք ԾԱԾԿԻ ՍԱԼ -- 150 մմ</div> </div>  </div>

ՆԳՃ	Հ.ԿԱՐԴԱՆՅԱՆ		Արտաշատի N 1 մանկապարտեզի շենքի հիմնանորոգ ր <<ՔՆ-ՊԸԱՇՁԲ-16/4>>		
			ՃԱՐՏԱՐԱՊԵՏԱԿԱՆ ՄԱՍ	ՓՈՒԼ	ԹԵՐԹ
				ԱՆ	ՃՇ-10
			ՀԱՏԱԿՆԵՐԻ ԿՈՆՍՏՐՈՒԿՑԻԱ	«ՎԻԼ-ՍԵՄ» ՍՊ	
ՊԱՇՏՈՆ	Ա.ԱԶԳԱՆՈՒՆ	ԱՏՈՐԱԳՐ.			

Technical drawing of a bridge cross-section. The drawing shows a trapezoidal structure with a curved top and a horizontal centerline. Key dimensions and labels include:

- Top Chord:** Labeled with '3' and '□50x50x3'.
- Centerline:** Labeled with '4' and '□10x10'.
- Bottom Chord:** Labeled with '2' and '□100x100x3'.
- Vertical Dimensions (Right Side):**
 - 1475 (from top to centerline)
 - 2350 (total height)
 - 50 (from centerline to bottom chord)
 - 575 (from bottom chord to base)
 - 250 (from base to bottom chord)
- Horizontal Dimensions (Bottom):**
 - 2900 (width at centerline)
 - 3100 (total width at base)
 - 100, 200, 250, 250, 250, 250, 250, 250, 250, 250, 250, 200, 100 (segment widths at base)
- Internal Vertical Dimensions (Right Side):**
 - 875, 890, 934, 1010, 1121, 1274 (from centerline to top chord)
 - 575 (from bottom chord to centerline)
- Right Side Label:** '2' and '□100x100x3'.

Հ/Հ	ԱՆՎԱՆՈՒՄ				ՔԱՆԱԿ	1ՀԱՏԻ ՔԱՇԸ	ԸՆԴ	Զ/Մ
1	-170X170X 6	TCH 102-00	L=0	2	1.4	2.7	կգ	
2	□100x100x3	ГОСТ 30245-94	L=2350	2	21.4	42.8	կգ	
3	□50x50x3	ГОСТ 30245-94	L=2900	1	12.5	12.5	կգ	
4	□10x10		ΣL=17700	1	10.9	10.9	կգ	
	Ընդամենը					68.88	կգ	
	Բետոն B20					0.1	մ ³	
	Ընդամենը	Մետաղ				7666.3	կգ	
	Ընդամենը	Բետոն B20				12.0	մ ³	
	Գրունտի քանդում ծեռքով					14.4	մ ³	

Technical drawing of a square foundation. The drawing shows a square with a side length of 170. The foundation is labeled "1" and "2". The dimensions are given as 170x170x6 and 100x100x3. The drawing includes a cross-section view showing the foundation's profile and a plan view showing the foundation's footprint. The plan view shows a square with a side length of 170, with a central square of side length 100. The cross-section view shows a square with a side length of 170, with a central square of side length 100. The drawing is labeled "1" and "2".

1. Տվյալ թերթը նայել համատեղ Գ-1-ի հետ
2. Մետաղական էլեմենտները ներկել յուղաներկով

ԱԳՏ	Հ.ՎԱՐԴԱՆՅԱՆ		Արտաշատի N 1 մանկապարտեզի շենքի հիմնանորոգ ր <<ՔՆ-ՊԸԱՇԶՐ-16/4>>			
			ԾԱՐՏԱՐԱՊԵՏԱԿԱՆ ՄԱՍ	ՓՈՒԼ	ԹԵՐԹ	Թ
				ԱՆ	ԳՇ-11	
			ՑԱՆԿԱՊԱՏԻ ՖՐԱԳՄԵՆՏ	«ՎԻԼ-ՍԵՄ» ՍՊ		
ՊԱՇՏՈՆ	Ա.ԱԶԳԱՆՈՒՆ	ՍՏՈՐԱԳՐ.				