



գլխավոր շահագրգիռ 1:500

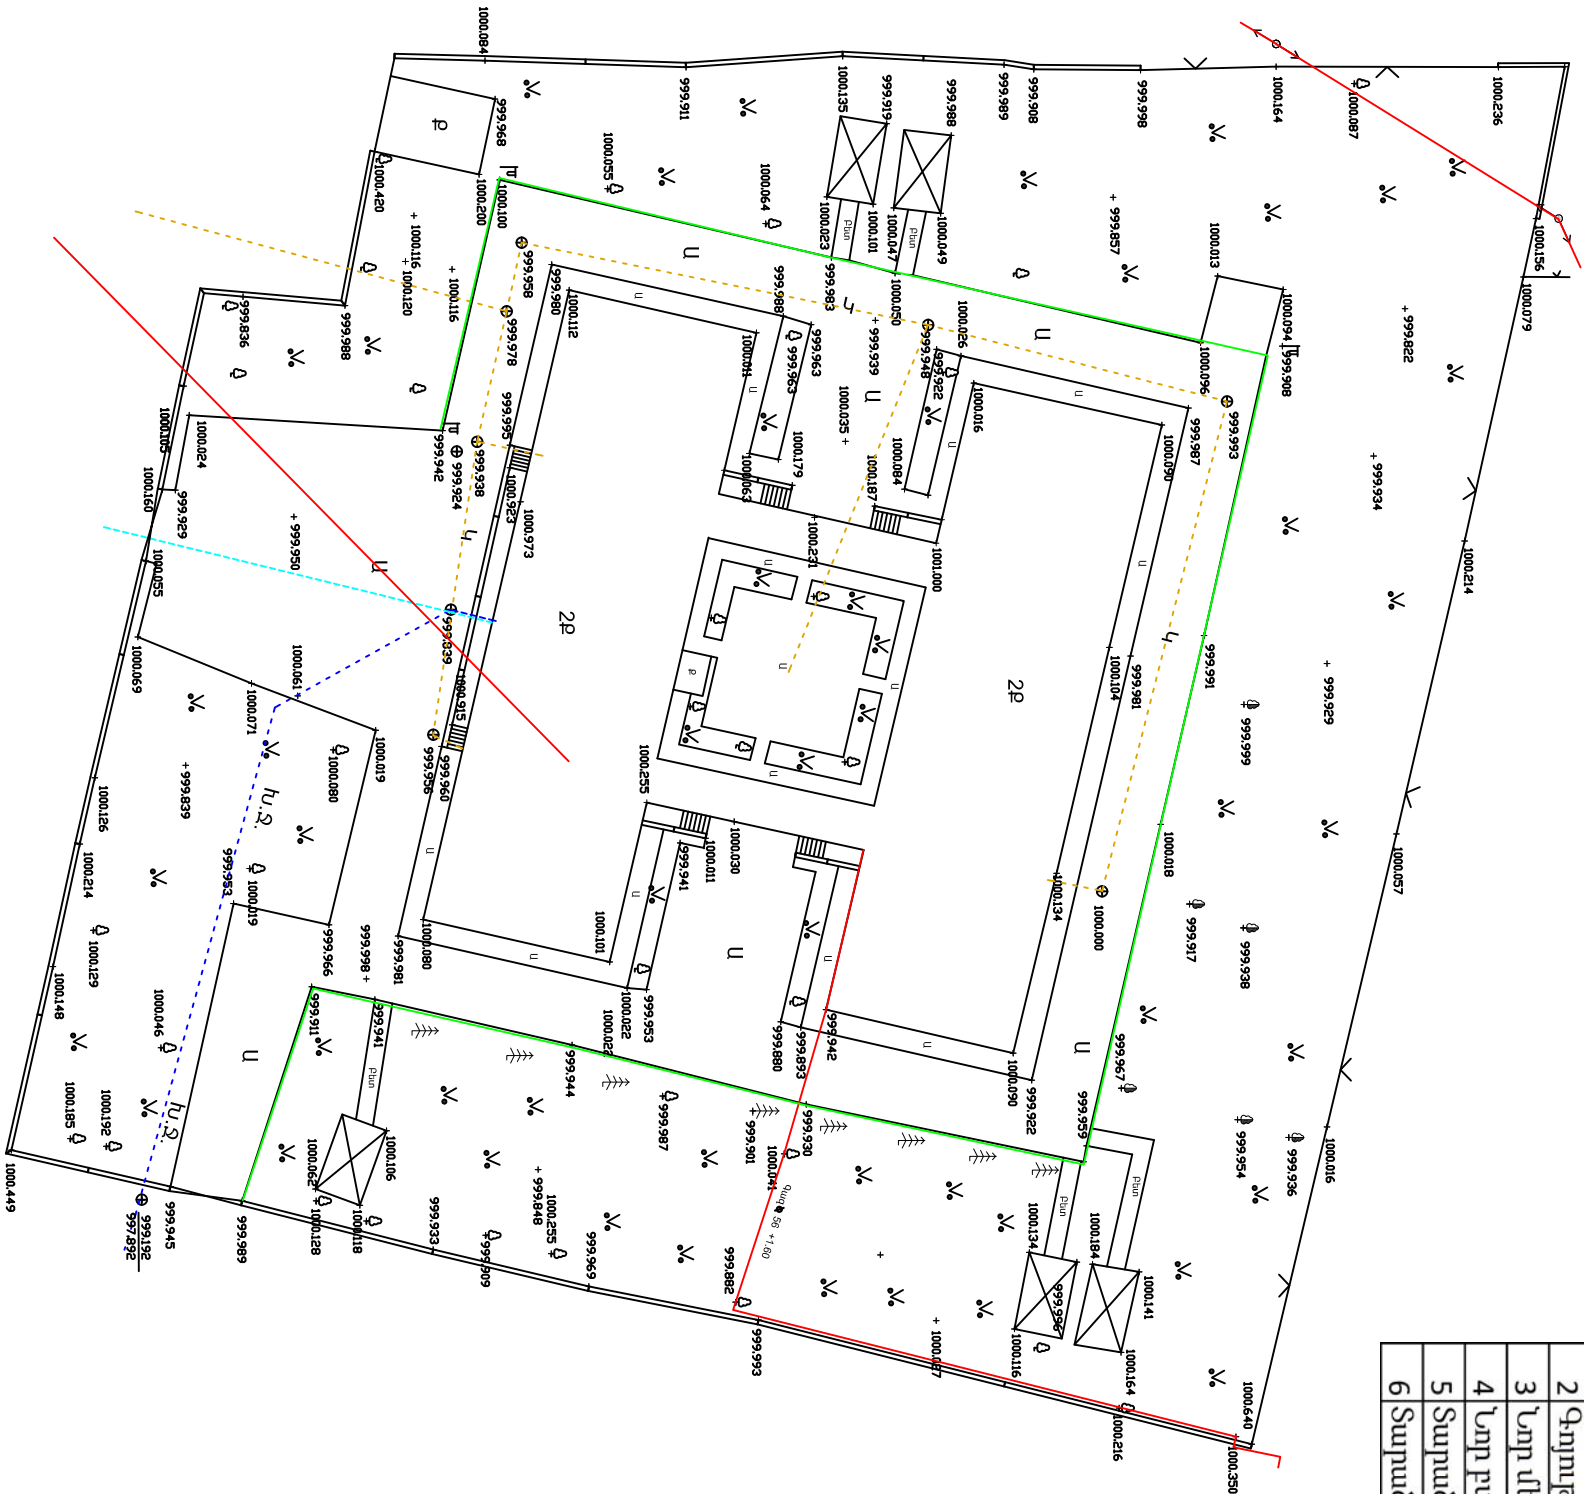

| ԲԱՐԵԿԱՐԳՄԱՆ ԱՇԽԱՏԱՆՔՆԵՐ |   |               |        |
|-------------------------|---|---------------|--------|
| Հ/Հ                     | Անվանում  | Չափման միավոր | Քանակ  |
| 1                       | Գոյություն ունեցող պարիսպի ապամոնտաժում H=2,1 մ | մ             | 334    |
| 2                       | Գոյություն ունեցող եզրաքարերի ապամոնտաժում      | մ             | 330    |
| 3                       | Նոր մետաղական պարիսպի մոնտաժում H=2,1 մ         | մ             | 334    |
| 4                       | Նոր բազալտե եզրաքարերի տեղադրում                | մ             | 400,6  |
| 5                       | Տարածքի բարեկարգում                             | մ2            | 3414,7 |
| 6                       | Տարածքի ամփափառում                              | մ2            | 2028,3 |

ԲԵՏՈՆԵ ԵԶՐԱՔԱՐԻ ԿՏՐՎԱԾՔ

ԲԵՏՈՆԵ ԵԶՐԱՔԱՐ M200

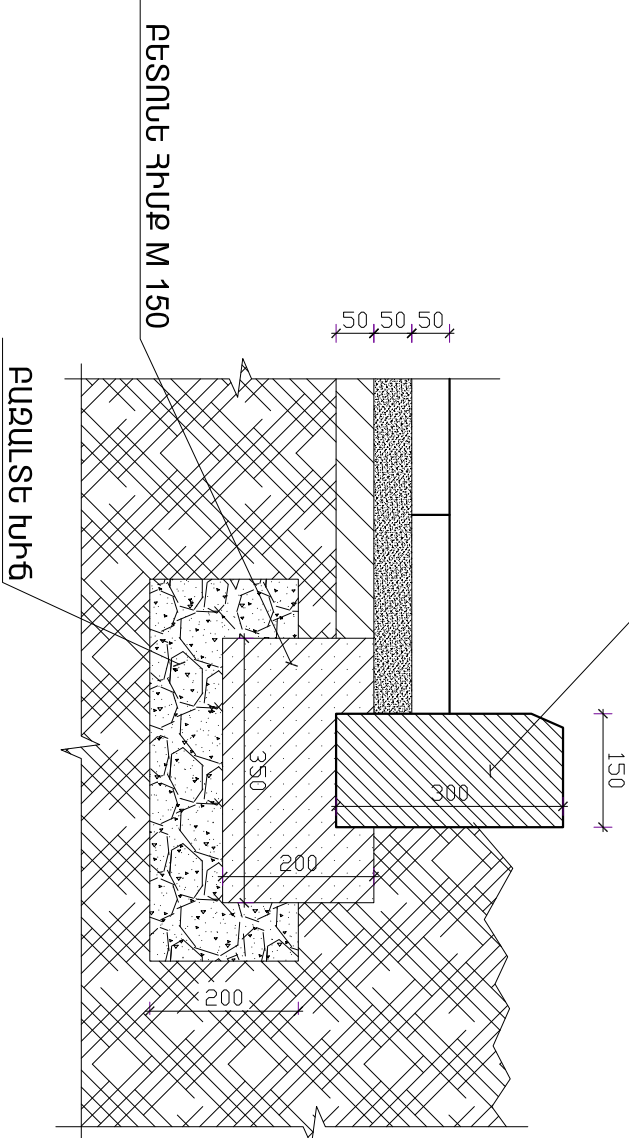

ԾԱՆՈԹՈՒԹՅՈՒՆ

- Իրականացնել գոյություն ունեցող ցամաքային ապամոնտաժում նորի իրականացում
- Իրականացնել գոյություն ունեցող բազալտե եզրաքարերի ապամոնտաժում և նորի իրականացում
- Ամփափառումն աշխատանքների

|     |             |   |      |        |
|-----|-------------|---|------|--------|
| ՆԳՅ | Հ.ՎԱՐՈՒՄՅԱՆ | Արտաշատի N 1 նամակապարտեզի շենքի հիմնամուղոց ում <<ՔՆ-ՊԸԱՇԶԲ-16/4>> |      |        |
|     |             | ԳՐԱՏԱՐԱԿԱՆԱԿԱՆ ՄԱՍ  |      |        |
|     |             | ՓՈՒՆ  | ԹԵՄԹ | ԹԵՌԹԵՐ |
|     |             | ՄԼ  | Գ-1  |        |
|     |             | գլխավոր շահագրգիռ   |      |        |
|     | ՊԱՇՏՈՒՆ     | «ՎԻՍԵՆ» ՍՊԸ   |      |        |