



ՄՈՒՇԻՆ ՀԱՐԿ ԶԱԹԱԳՐՈՒԹՅՈՒՆ

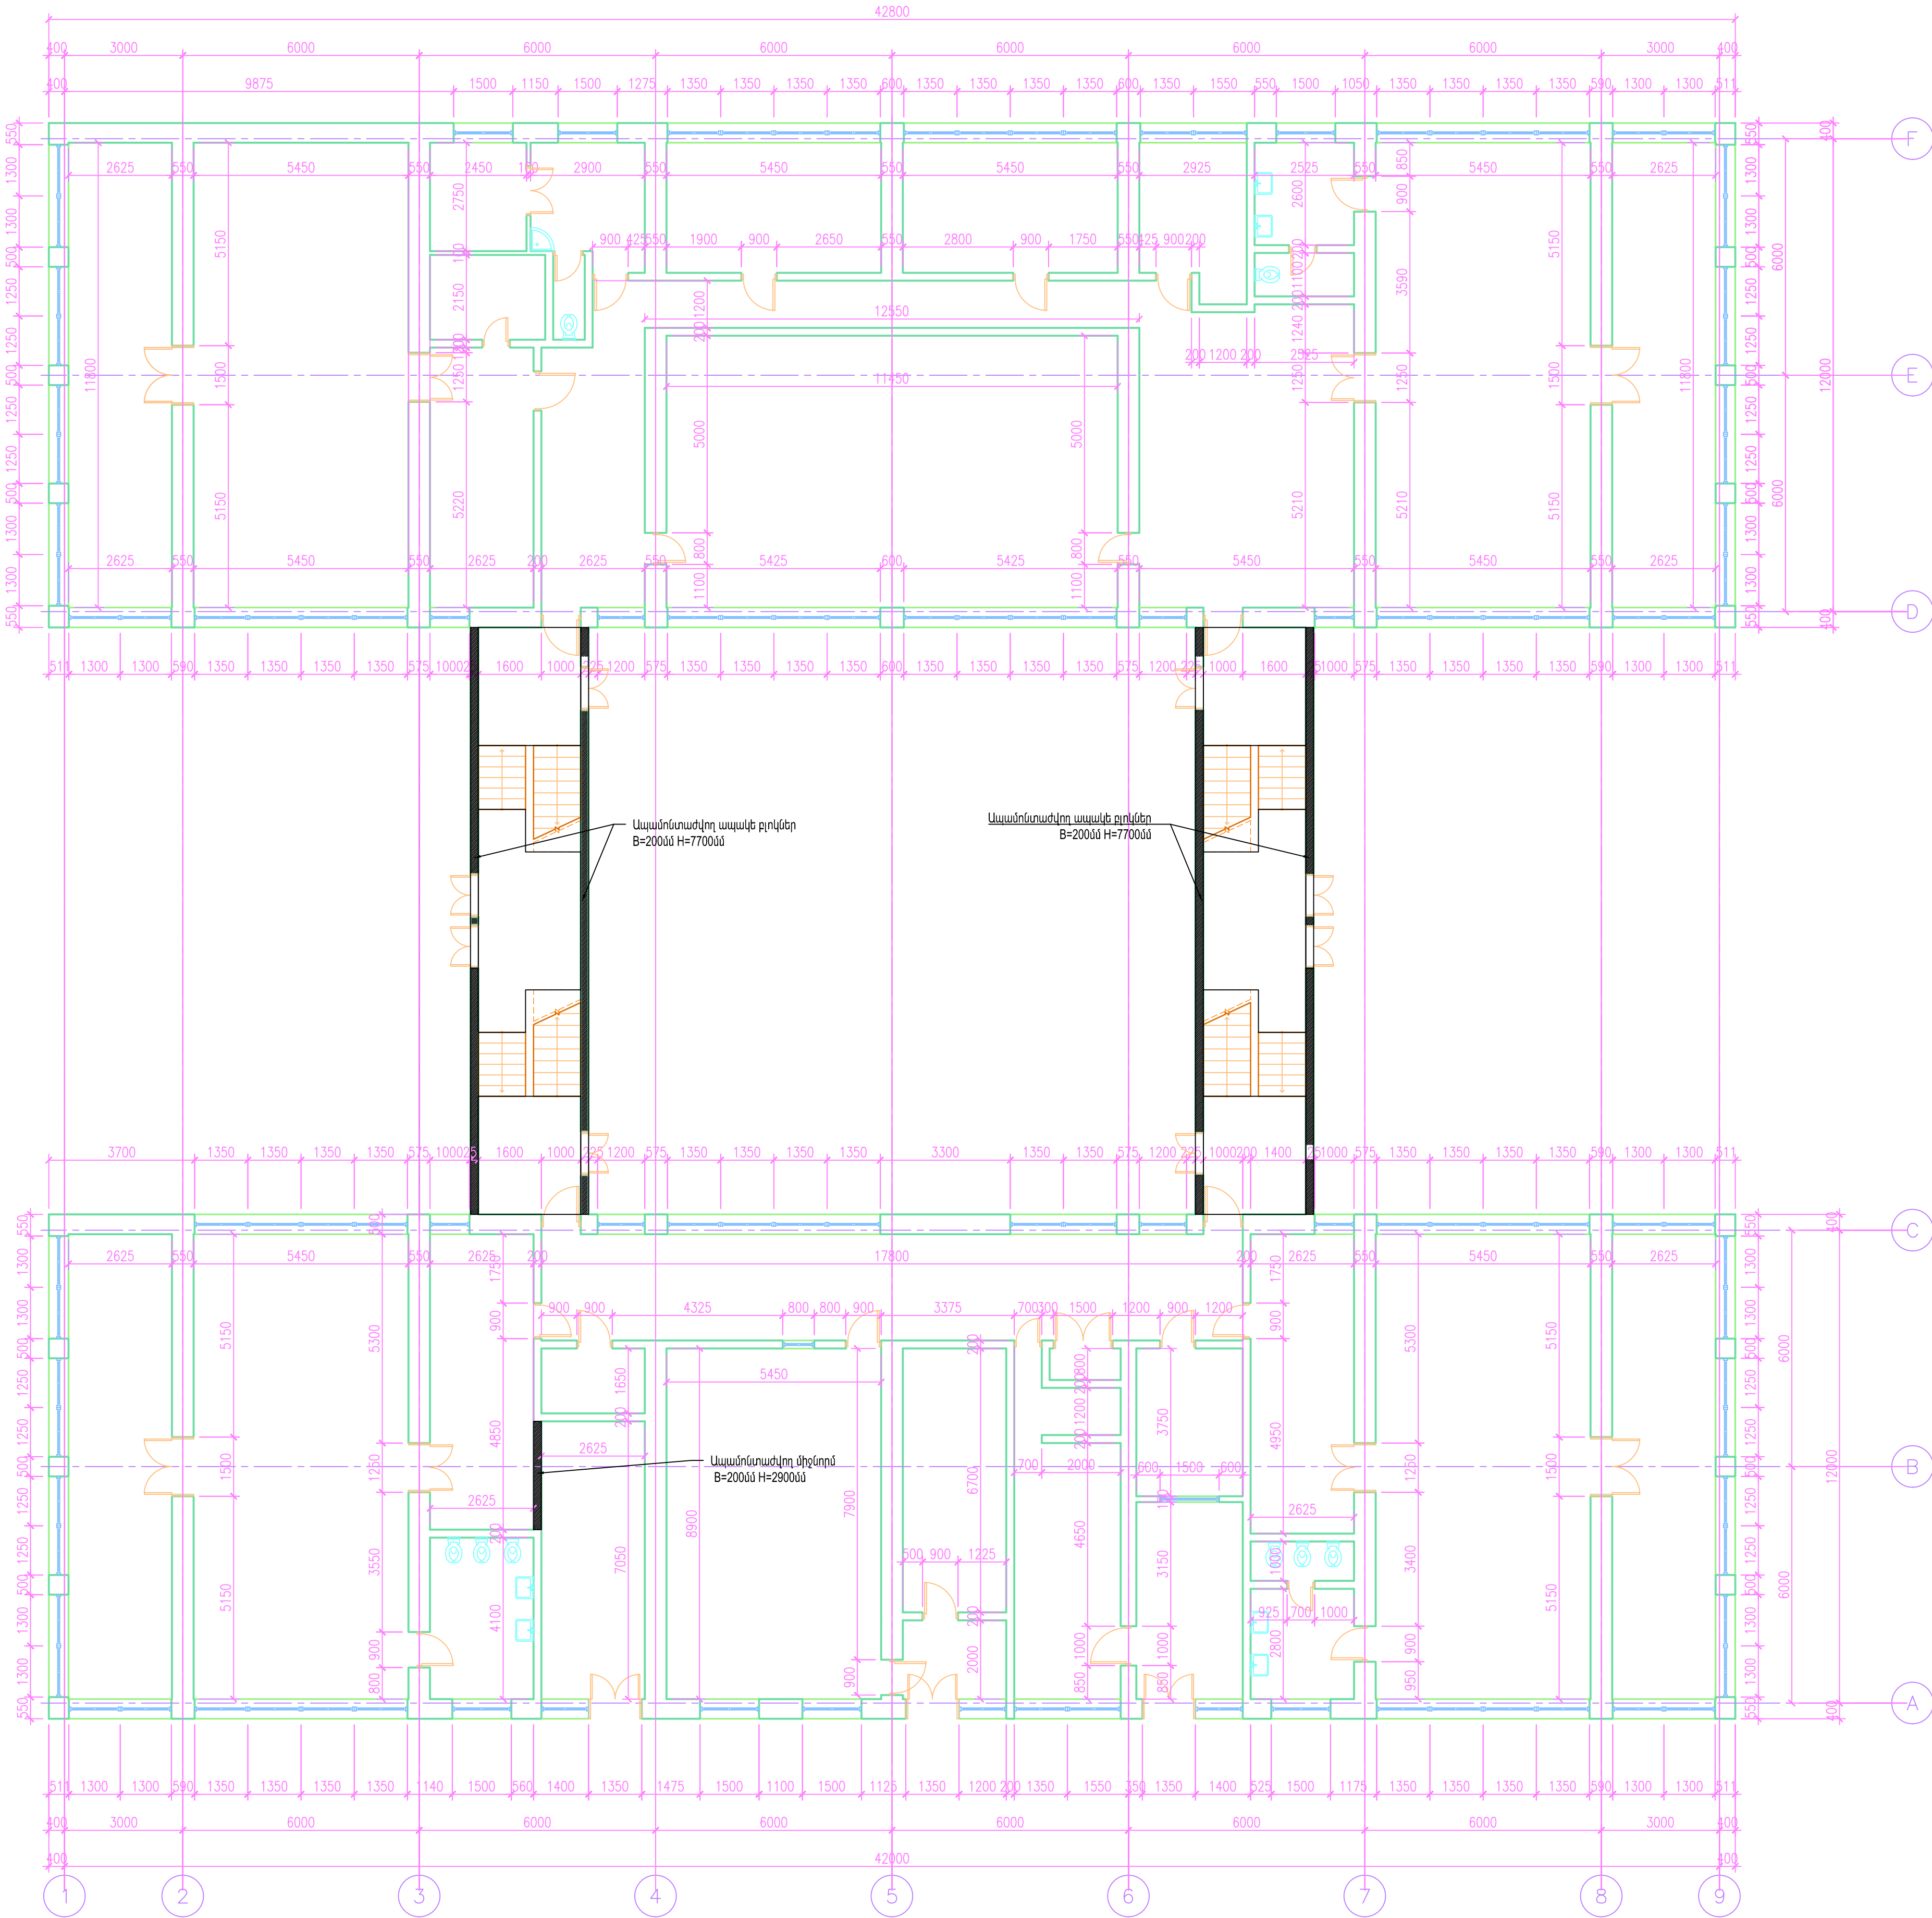

ՔԱՆԴՄԱՆ ԱՇԽԱՏԱՆՔՆԵՐ			
Հ/Հ	Անվանում	Չափման միավոր	Քանակ
1	Գոյություն ունեցող փայտյա մանրահատակի քանդում	մ2	1638,6
2	Գոյություն ունեցող գ/ա հարթեցնող շերտի քանդում h=50մմ	մ2	1638,6
3	Գոյություն ունեցող զաօի սվաղի քանդում	մ2	3487,02
4	Գոյություն ունեցող ապակեբլոկների ապամոնտաժում 300x300x200մմ	մ2	393,4
5	Գոյություն ունեցող փայտյա վահանների ապամոնտաժում	մ2	43,2
6	Գոյություն ունեցող աստիճանի բազրիքների ապամոնտաժում	մ	79,2
7	Գոյություն ունեցող միջնորմի քանդում h=200մմ	մ2	8
9	Տանիքի գոյություն ունեցող ջրթող խողովակների ապամոնտաժում	մ	28,8
10	Արտաքին պատի քանդում h=550մմ	մ2	0,9

ԵԳԸ	Հ.ԱՐԱՄՅԱՆ		Արտաշատի N 1 մանկապարտեզի շենքի հիմնանորոգում <<ՔՆ-ԴԸԱՇԶԻ-16/4>>		
			ՏՈՐԱՐԱՐՈՒՄԵՆԱԿԱՆ ՄԱՍ	ՓՈՒՆ	ԹԵՐԹ
				ԱՆ	ԵՇ-2
ՊԱՇՏՈՆ	Ա.ԱՅԱԿՈՒՆ	ՍՏՈՐԱԳՐ.	ՄՈՒՇԻՆ ՀԱՐԿԻ ԶԱԹԱԳՐՈՒԹՅՈՒՆ		
			«ՎԻԼ-ՍԵՄ» ՍՊԸ		

ԵՐԿՐՈՐԴ ՀԱՐԿ ԶԱԾԱԳՐՈՒԹՅՈՒՆ

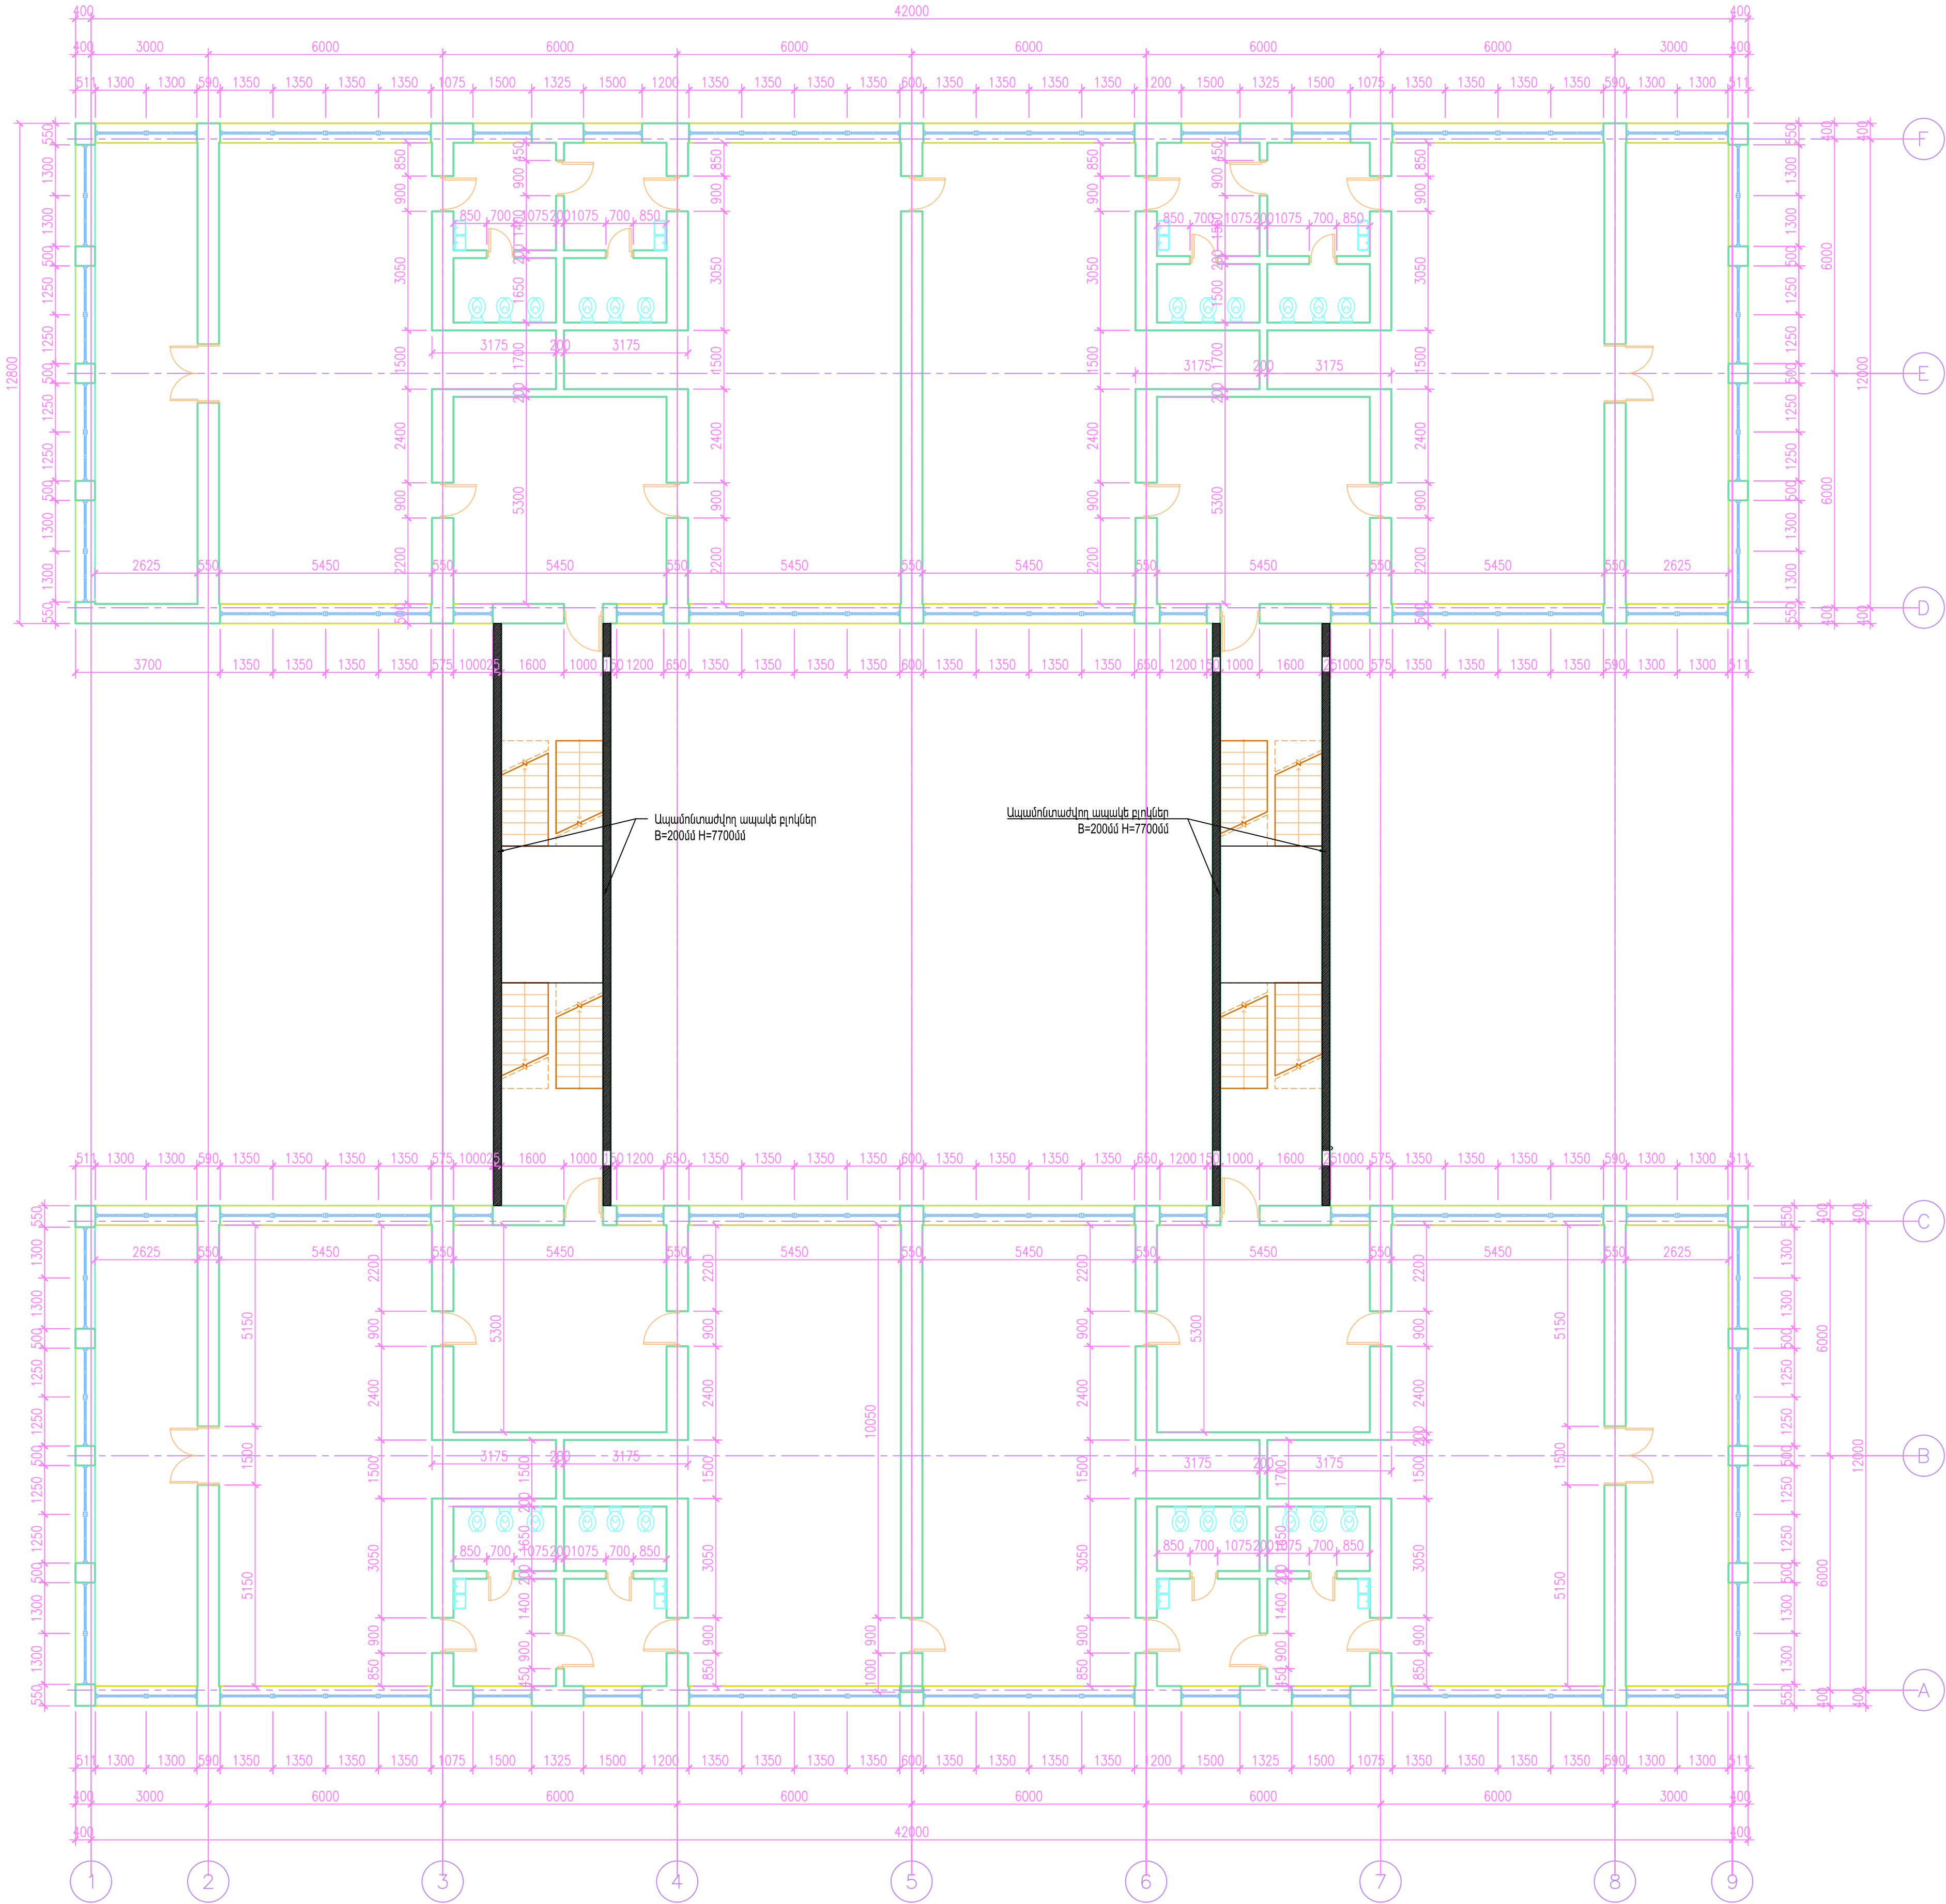


Ասամոնտաժվող ապակե բլոկներ
B=2000մ H=7700մ

Ասամոնտաժվող ապակե բլոկներ
B=2000մ H=7700մ

ՆՁԹ	Հ.ԱՐԴԱՆՅԱՆ		Արտաշատի N 1 մանկապարտեզի շենքի հիմնանորոգում <<ՔՆ-ԴԸԱՇՉԻ-16/4>>		
			ՏՈՐԱՐԱՐՈՒՄԻ ՄԱՍ	ՓՈՒԼ	ԹԵՐԹ
				ԱՆ	ԵՇ-3
			ԵՐԿՐՈՐԴ ՀԱՐԿԻ ԶԱԾԱԳՐՈՒԹՅՈՒՆ		
ՊԱՇՏՈՆ	Ա.ԱՅԳԱՆՈՒՆ	ՍՏՈՐԱԳՐ.	«ՎԻՆ-ՍԵՄ» ՍՊԸ		


ՆԵՐՔԻՆ ԴՈՂԵՐԻ ՄԱՍՆԱԳԻՐ

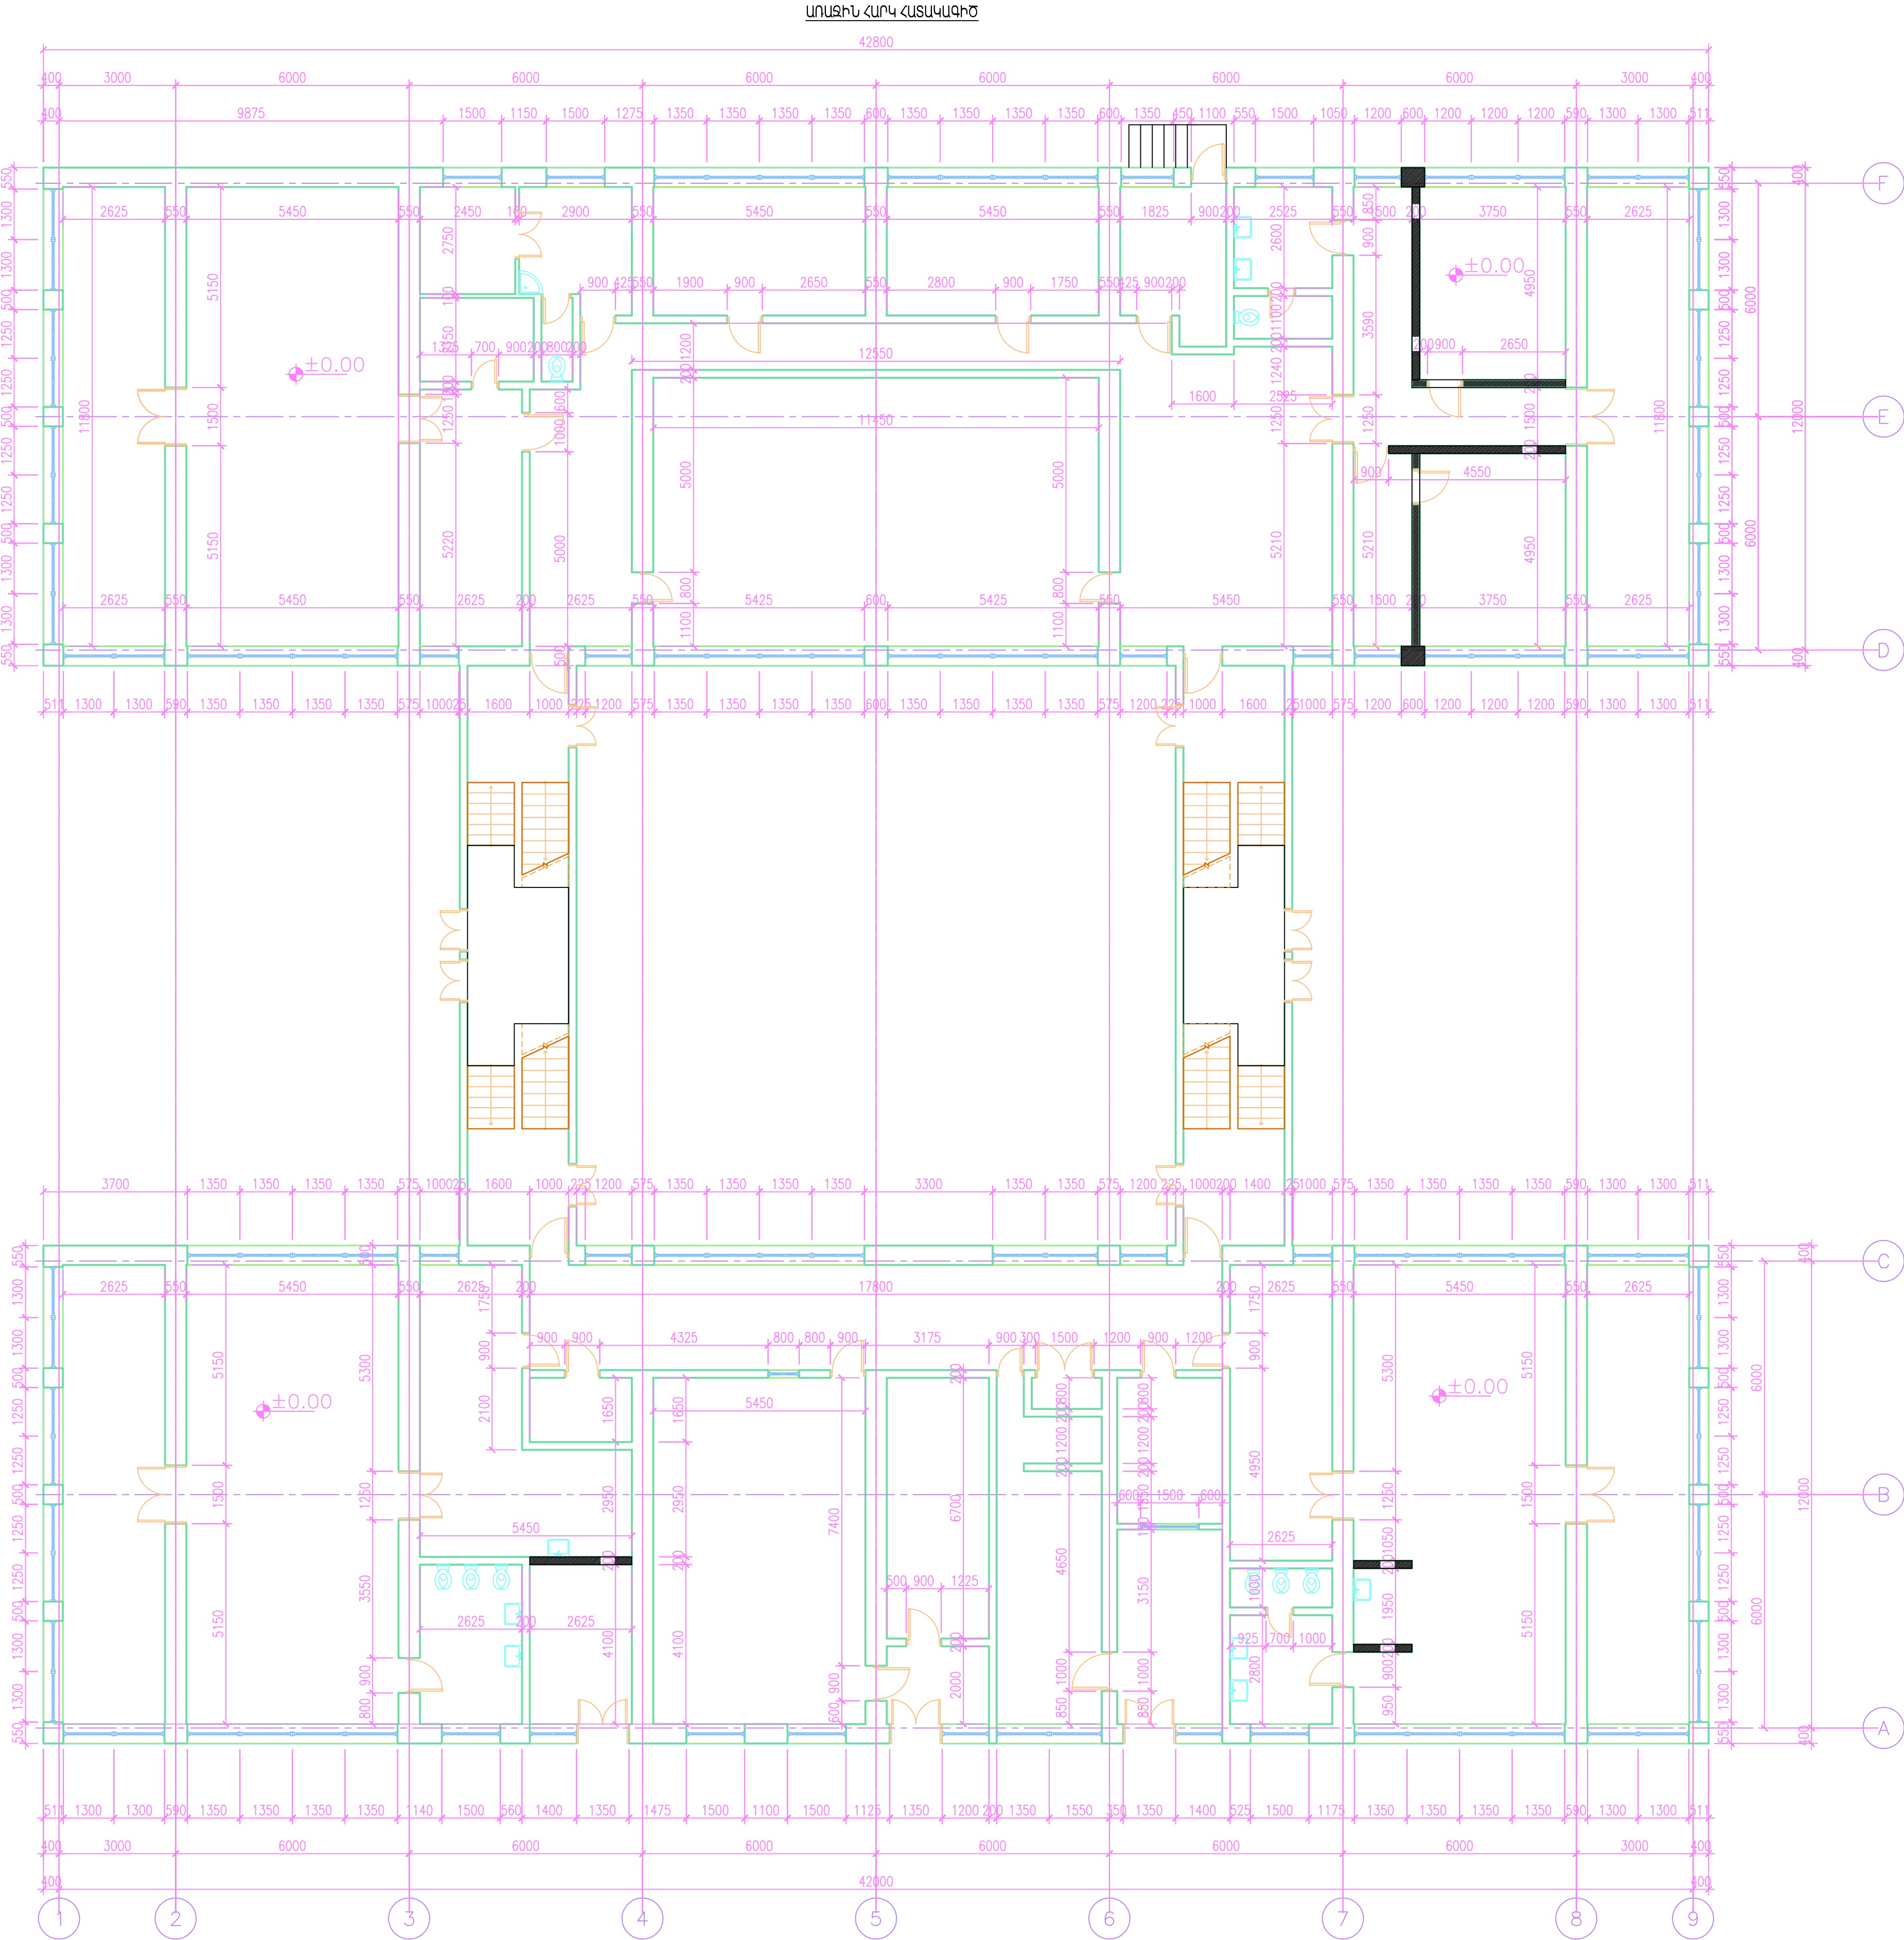

ՄԱԿԵԻՇԱՎՈՐՈՒՄ	ԷՍԹԵԶԻ ԶԱՓԵՐԸ մմ	1 ՀԱՐԿ		2 ՀԱՐԿ			
		Քանակը	Ընդհանուր մակերեսը	Քանակը	Ընդհանուր մակերեսը		
Դ-1		A	H	5	15.8	4	12.6
		1500	2100				
Դ-2		A	H	4	10.1	0	0
		1200	2100				
Դ-3		A	H	2	3.0	0	0
Դ-4		700	2100				
Դ-5		1000	2100				
Դ-6		900	2100				
Դ-6		800	2100	2	17.6	0	0
ԱՐՏԱՔԻՆ ԴՈՆԵՐԻ ՄԱՍՆԱԳԻՐ							
Դ-7		A	H	8	25.2	0	0
		1100	2100				
Դ-8		A	H	1	1.9	0	0
		900	2100				

ՆԳԸ	ՀԱՐԱՐԱՆՑԱՆ		Արտաշատի N 1 մանկապարտեզի շենքի հիմնամտողով ում <<ՔՆ-ԴԸՆԵՉԻ-16/4>>			
			ՏՈՒՆԱՐԱՐՈՒՄԻ ՄԱՍ		ՓՈՒԼ	ԹԵՐԹ
					ՄՆ	ԵՇ-4
			ՍՏԱՑԻՆ ՀԱՐԿԻ ՀԱՏԱԿԱԳԻՐԻ ԵՎ ԴՈՂԵՐԻ ՄԱՍՆԱԳԻՐ			«ՎԻԼ-ՄԵՄ» ՍՊԸ
ՊԱՇՏՈՆ	Ա.ԱՅՐԱՆՈՒՄ	ՍՏՈՐԱԳՐ.				

ԵՐԿՐՈՐԴ ՀԱՐԿ ՀԱՏԱԿԱԳԻԾ

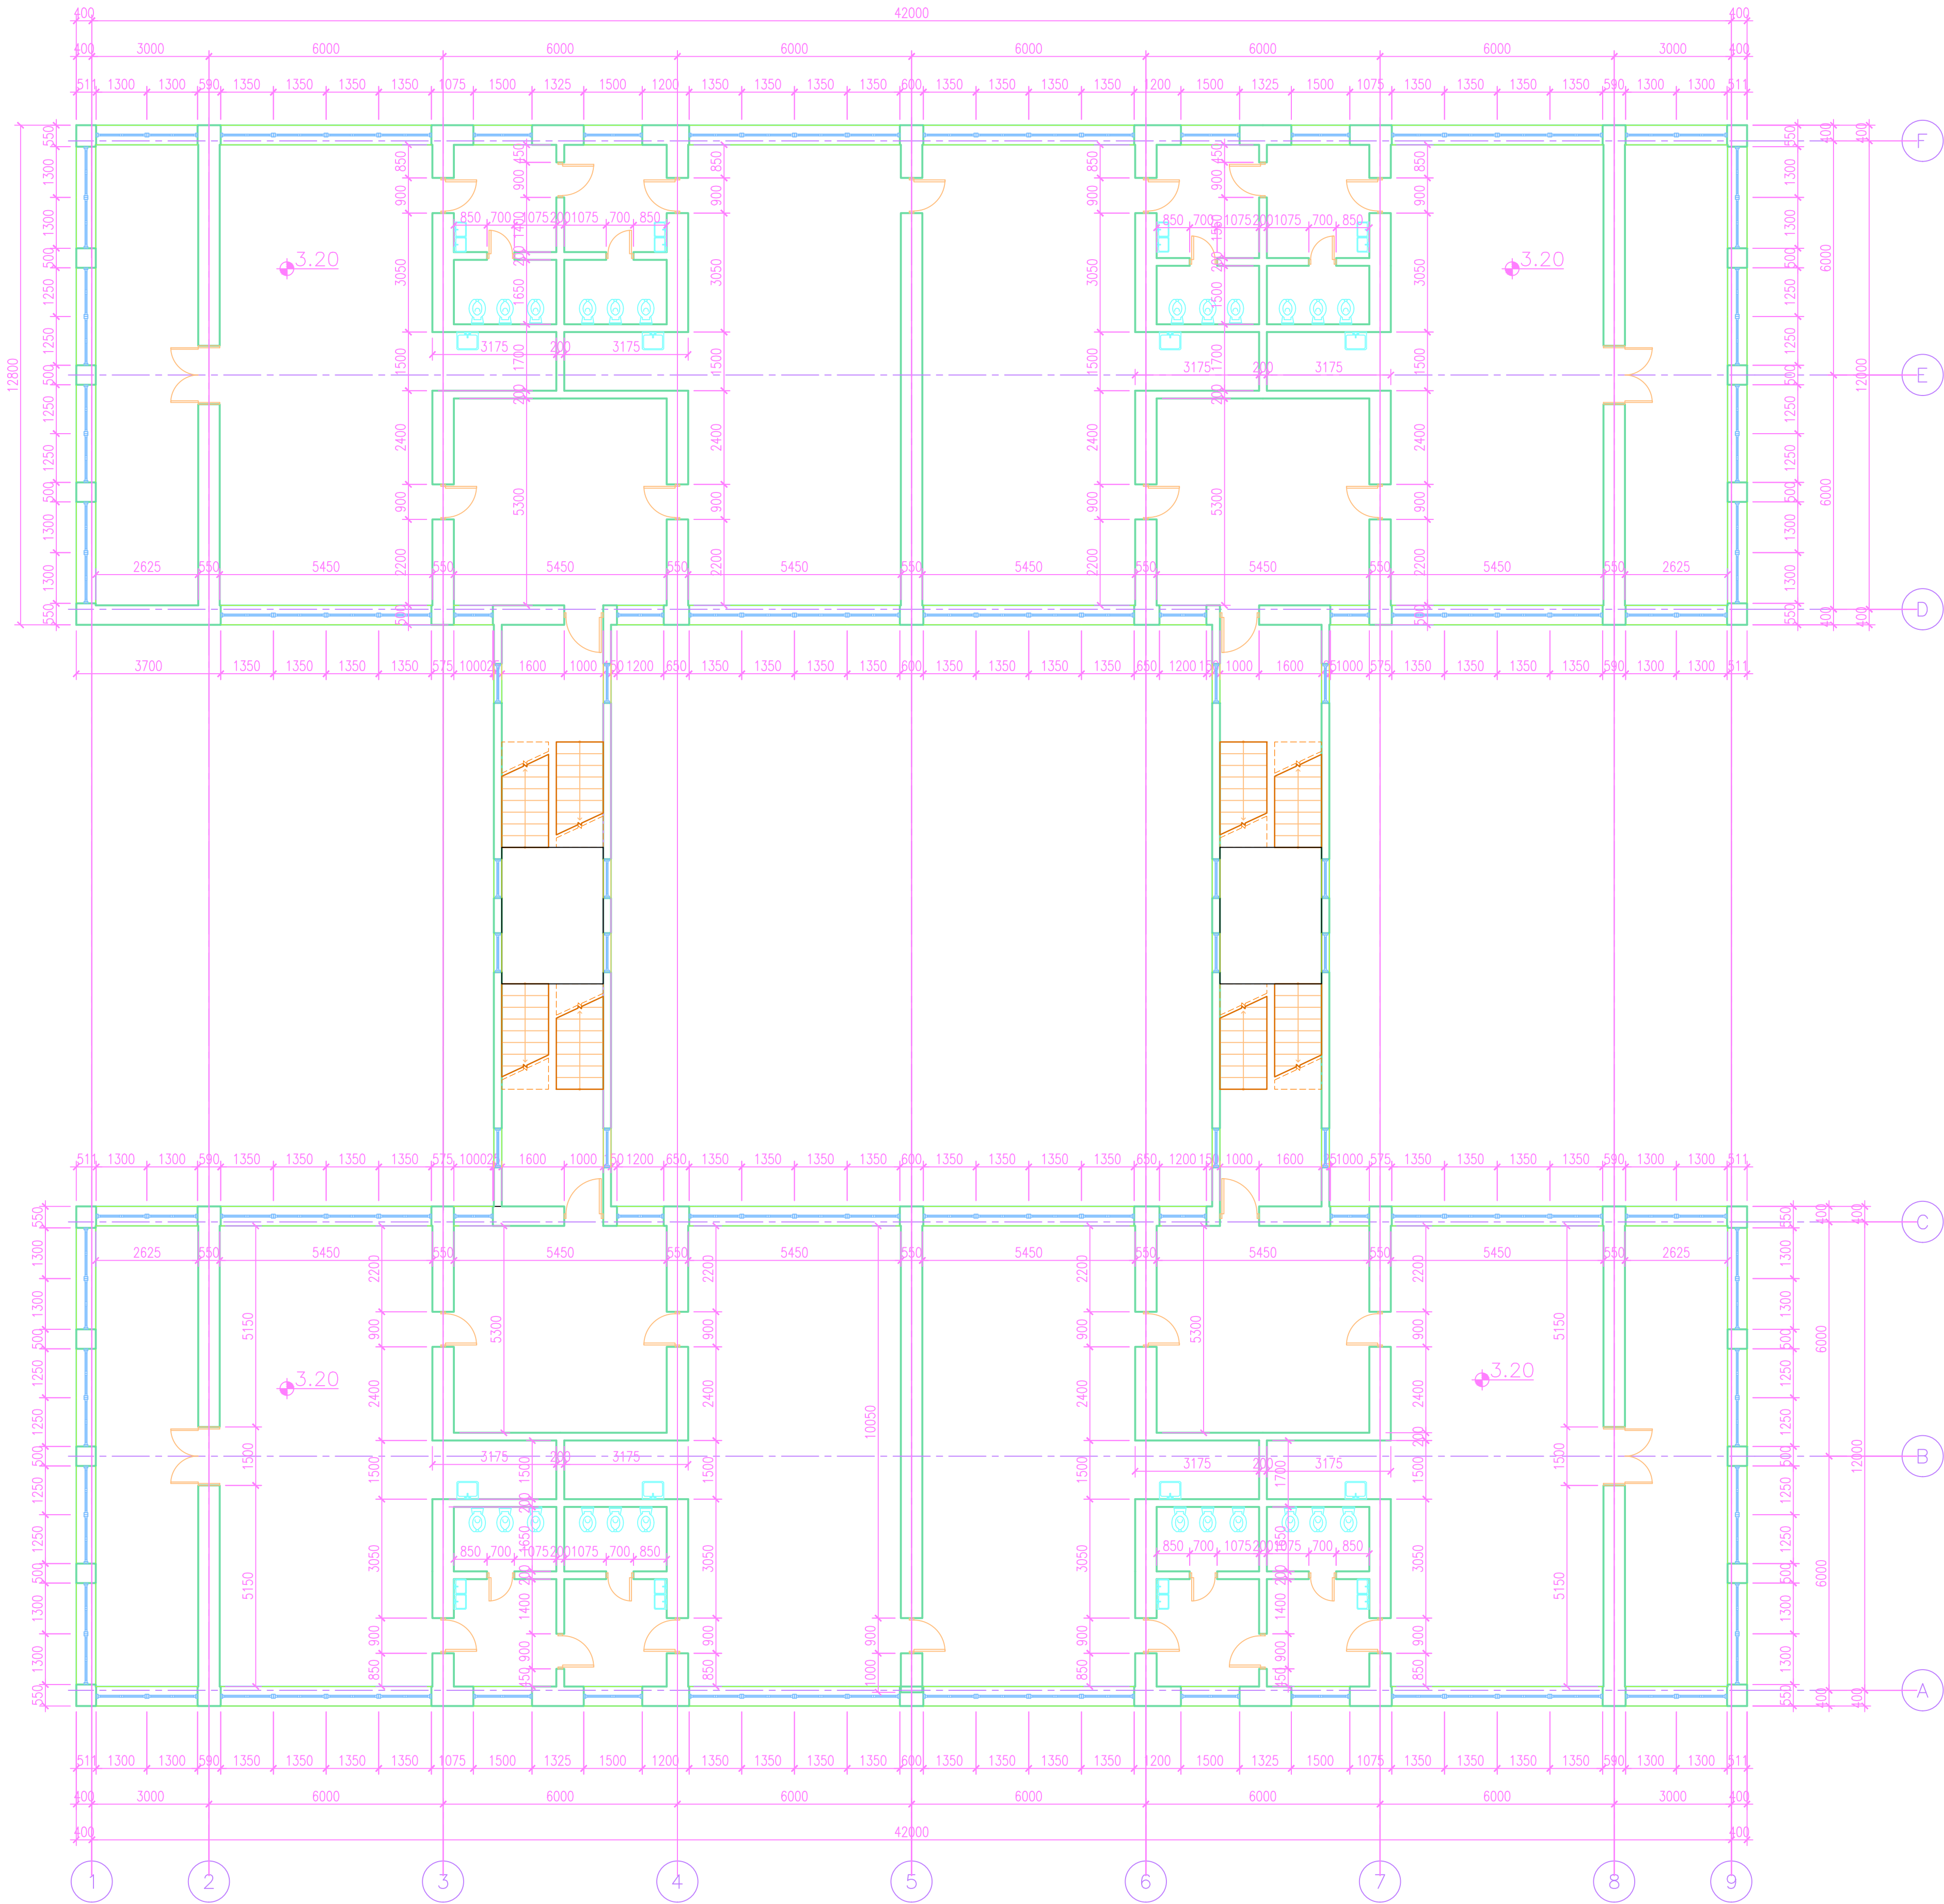


ՊԱՏՈՒՀԱՆՆԵՐԻ ՄԱՍՆԱԳԻՐ

ՍԱԿՆԻՇԱ ՎՈՐՈՒՄ	ԷՍԹԻՉԻ ՉԱՓԵՐԸ մմ			1 ՀԱՐԿ			2 ՀԱՐԿ		
				Քանակը	Ընդհանուր մակերեսը	Զբաղվող մակերեսը	Քանակը	Ընդհանուր մակերեսը	Զբաղվող մակերեսը
Պ-1		A	H						
Պ-2		1350	2100	49	139.0	49.6	64	181.5	64.8
Պ-3		1300	2100	28	76.5	27.3	30	81.9	29.3
Պ-4		1250	2100	16	42	15	16	42	15
Պ-5		A	H						
		1000	1800	0	0	0	16	28,8	28,8

ՆԳՑ	ՀԱՐԱՐԱՆՅԱԼ		Արտաշատի N 1 մանկապարտեզի շենքի հիմնամտրոգ ում <<ՔՆ-ՊԸԱՇՁԲ-16/4>>					
			ՃԱՐՏԱՐԱՐՊԵՏԱԿԱՆ ՄԱՍ			ՓՈՒԼ	ԹԵՐԹ	ԹԵՐԹԵ
						ԱՆ	ԵՇ-5	
ՊԱՇՏՆԱԿ	Ա.ԱՅԳԱՆՈՒՄ	ԱՍՏՈՐԱԳՐ.	ԵՐԿՐՈՐԴ ՀԱՐԿ ՀԱՏԱԿԱԳԻԾ ԵՎ ՊԱՏՈՒՀԱՆՆԵՐԻ ՄԱՍՆԱԳԻՐ			«ՎԻԼ-ՍԵՄ» ՍՊԸ		

ՄՈՒՏԻՆ ՀԱՐԿ ՍԵՆՔԵՐԻ
ՂԱՍՏԱՎՈՐԱԾՈՒԹՅՈՒՆ

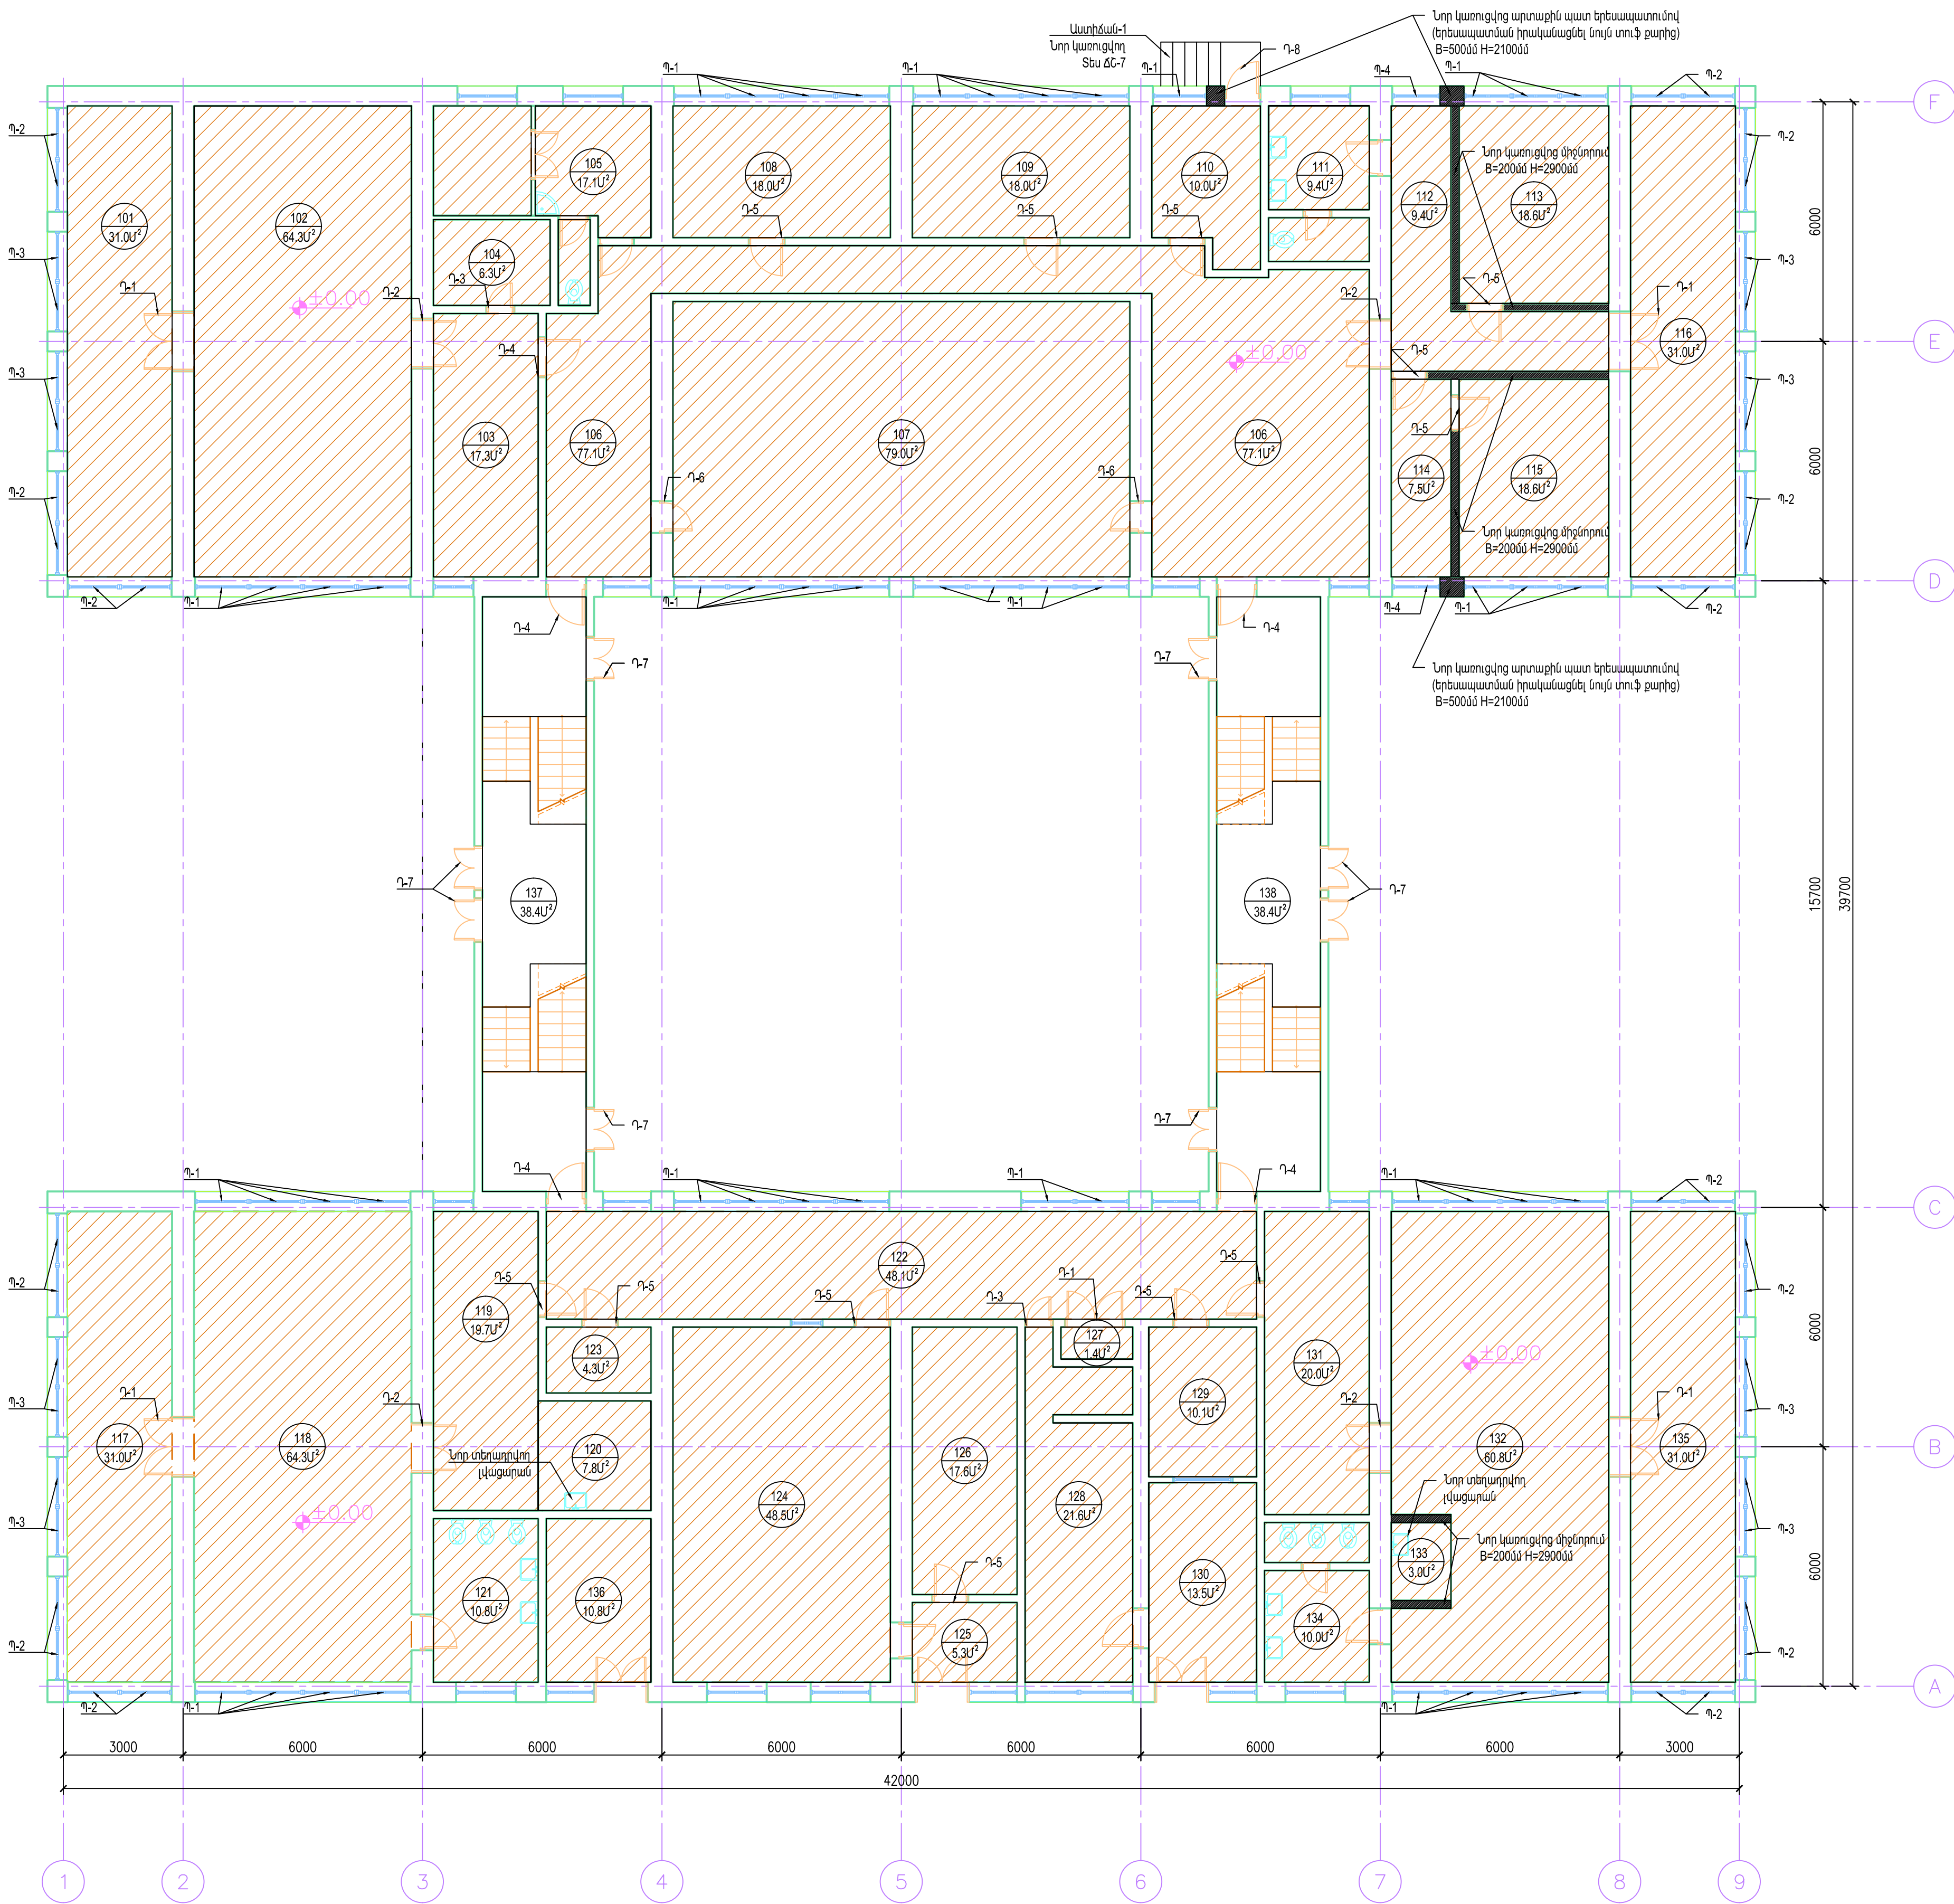

ՍԵՆՔԵՐԻ ԱՆՎԱՆԱՑՄԱՆԿ

Հ/Հ	Սենքի անվանումը	Հատակ				Առաստաղ		Պատերի հարդարում		Ծանոթություն
		Ընդ	Մակրոգրանիտ	Լավիտատ	Վիկիլ	Լատերային ներկ	լատերային ներկ	կերամիկական սալիկ		
101	Ֆիզկուլտուրայի դահլիճ	31	0	0	31	31	53,8	0,0		
102	Ֆիզկուլտուրայի դահլիճ	64,3	0	0	64,3	64,3	82,9	0,0		
103	Հանդերձարան	17,3	0	17,3	0	17,3	46,8	0,0		
104	Պահեստ	6,3	6,3	0	0	6,3	28,1	0,0	Նորոգված	
105	Բուֆետ	0	0	0	0	0	82,1	0,0		
106	Միջանցք	77,1	77,1	0	0	77,1	183,3	0,0		
107	Դահլիճ	79	0	79	0	79	80,4	0,0		
108	Գրասենյակ	18	0	18	0	18	37,5	0,0		
109	Գրասենյակ	18	0	18	0	18	37,5	0,0		
110	Կաթսայատուն	10	0	10	0	10	32,2	0,0	Նորոգված	
111	Սանհանգույց	0	0	0	0	0	50,5	0,0		
112	Միջանցք	15,9	15,9	0	0	15,9	57,0	0,0		
113	Գրասենյակ	18,6	0	18,6	0	18,6	41,0	0,0		
114	Ընդունարան	7,5	0	7,5	0	7,5	31,1	0,0		
115	Տնօրենի սենյակ	18,6	0	18,6	0	18,6	41,0	0,0		
116	Ցուցադրասի	31	0	31	0	31	48,2	0,0		
117	Ննջարան	31	0	31	0	31	53,7	0,0		
118	Խաղասենյակ	64,3	0	64,3	0	64,3	71,6	0,0		
119	Նախամուտք	19,7	0	19,7	0	19,7	52,0	0,0	կ.ս. H=1,5մ	
120	Բուֆետ	7,8	7,8	0	0	7,8	11,8	12,7		
121	Սանհանգույց	0	0	0	0	0	39,2	0,0		
122	Միջանցք	48,1	48,1	0	0	48,1	78,2	0,0	Նորոգված	
123	Պահեստ	4,3	4,3	0	0	4,3	22,8	0,0		
124	Խոհանոց	0	0	0	0	0	83,2	0,0		
125	Միջանցք	5,3	5,3	0	0	5,3	17,8	0,0		
126	Պահեստ	17,6	17,6	0	0	17,6	52,3	0,0		
127	Էլ. Վահանակ	1,4	0	0	0	1,4	11,9	0,0		
128	Արդուկի սենյակ	21,6	21,6	0	0	21,6	69,4	0,0	Ց/Ա հատակ	
129	առաստասա	10,1	10,1	0	0	10,1	33,3	0,0		
130	Լվացքատուն	0	0	0	0	0	44,7	0,0		
131	Նախամուտք	20	0	20	0	20	52,8	0,0	Նորոգված	
132	Խաղասենյակ	60,8	0	60,8	0	60,8	81,6	0,0		
133	Բուֆետ	3	3	0	0	3	6,9	7,4		
134	Սանհանգույց	0	0	0	0	0	20,9	0,0	Նորոգված	
135	Ննջարան	31	0	31	0	31	48,3	0,0		
136	օժանդակ սենյակ	10,8	10,8	0	0	10,8	33,4	0,0		
137	Տաք անցում	38,4	27,3	0	0	38,4	15,6	0,0		
138	Տաք անցում	38,4	27,3	0	0	38,4	15,6	0,0		
	Ընդամենը	846,2	282,5	444,8	95,3	846,2	1850,3	20,1		

ԾԱՆՈԹՈՒԹՅՈՒՆ

- Քանդել գոյություն ունեցող զաջի սվաղը իրականացնելու զաջի սվաղ համապատասխան հարդարումով
- Հենքի տաք անցումների (C-D առանցքներով) գոյություն ունեցող ապակե բլեկների ապամոնտաժում, նոր սերվիչ պանելների մեմտաժում
- Գոյություն ունեցող վիստրյա պատուհանների ապամոնտաժում, նոր պատուհանների տեղադրում սպիտակ գույնի պրոֆիլներով, պահպանելով գոյություն ունեցող նոր պատուհանների հետ նմանությունը
- Գոյություն ունեցող դռների ապամոնտաժում, նոր դռների տեղադրում սպիտակ գույնի պրոֆիլներով, պահպանելով գոյություն ունեցող նոր պատուհանների հետ նմանությունը

ԵԳԵ	ՀԱՐԱՐԱՅԱՄԱՆ	Արտաշատի N 1 մանկապարտեզի շենքի հիմնամտրող ում <<ՔՆ.ՊԸԱԵՉԲ-16/4>>		
		ՃԱՐՏԱՐԱՊԵՏԱԿԱՆ ՄԱՍ	ՓՈՒՄ	ԹԵՐԹ
			ԱՆ	ԵՇ-6
ՊԱՇՏՈՆ	Ա.ԱՅԱՍՆՈՒՆ	ՍՈՒՐԱԳՐ.	«ՎԻՆ-ՍԵՄ» ՍՊԸ	

ԵՐԿՐՈՐԴ ՀԱՐԿ ՍԵՆՔԵՐԻ
ԴԱՏԱԿՈՐԿԱԾՈՒԹՅՈՒՆ



Հ/Հ	Սենքի անվանումը	Հատակ				Առաստաղ	Պատերի հարդարում		Մանրություն
		Հող	Մանրաքանի	Լամինատ	Վիլինի		Լատերային ներկ	Լատերային ներկ	
201	Ննջարան	31	0	31	0	31	53,8	0,0	
202	Խաղասենյակ	64,3	0	64,3	0	64,3	70,4	0,0	
203	Բուֆետ	4,8	4,8	0	0	4,8	11,1	11,9	կ.ա. H=1,5մ
204	Սանհանգույց	0	0	0	0	0	55,7	0,0	Նորոգված
205	Նախամուտք	28,9	28,9	0	0	28,9	54,6	0,0	
206	Ննջարան Խաղասենյակ	64,3	0	64,3	0	64,3	71,7	0,0	
207	Սանհանգույց	0	0	0	0	0	55,7	0,0	Նորոգված
208	Բուֆետ	4,8	4,8	0	0	4,8	11,1	11,9	կ.ա. H=1,5մ
209	Ննջարան Խաղասենյակ	64,3	0	64,3	0	64,3	71,7	0,0	
210	Սանհանգույց	0	0	0	0	0	55,7	0,0	Նորոգված
211	Բուֆետ	4,8	4,8	0	0	4,8	11,1	11,9	կ.ա. H=1,5մ
212	Նախամուտք	28,9	28,9	0	0	28,9	54,6	0,0	
213	Խաղասենյակ	64,3	0	64,3	0	64,3	73,6	0,0	
214	Սանհանգույց	0	0	0	0	0	55,7	0,0	Նորոգված
215	Բուֆետ	4,8	4,8	0	0	4,8	11,1	11,9	կ.ա. H=1,5մ
216	Ննջարան	31	0	31	0	31	47,5	0,0	
217	Ննջարան	31	0	31	0	31	48,3	0,0	
218	Խաղասենյակ	64,3	0	64,3	0	64,3	70,4	0,0	
219	Բուֆետ	4,8	4,8	0	0	4,8	11,1	11,9	կ.ա. H=1,5մ
220	Սանհանգույց	0	0	0	0	0	55,7	0,0	Նորոգված
221	Նախամուտք	28,9	28,9	0	0	28,9	54,6	0,0	
222	Ննջարան Խաղասենյակ	64,3	0	64,3	0	64,3	71,7	0,0	
223	Բուֆետ	4,8	4,8	0	0	4,8	11,1	11,9	կ.ա. H=1,5մ
224	Սանհանգույց	0	0	0	0	0	55,7	0,0	Նորոգված
225	Ննջարան Խաղասենյակ	64,3	0	64,3	0	64,3	71,7	0,0	
226	Բուֆետ	4,8	4,8	0	0	4,8	11,1	11,9	կ.ա. H=1,5մ
227	Սանհանգույց	0	0	0	0	0	55,7	0,0	Նորոգված
228	Նախամուտք	28,9	28,9	0	0	28,9	54,6	0,0	
229	Խաղասենյակ	64,3	0	64,3	0	64,3	70,4	0,0	
230	Բուֆետ	4,8	4,8	0	0	4,8	11,1	11,9	կ.ա. H=1,5մ
231	Սանհանգույց	0	0	0	0	0	55,7	0,0	Նորոգված
232	Ննջարան	31	0	31	0	31	48,3		
233	Տար անցում	38,4	27,3	0	0	38,4	15,6	0,0	
234	Տար անցում	38,4	27,3	0	0	38,4	15,6	0,0	
	ԸՆԴՀԱՆՈՒՐ	792,4	154	638,4	0	869,2	1521,9	94,8	

ԾԱՆՈԹՈՒԹՅՈՒՆ

- Քանից գոյություն ունեցող գաջի սվաղող իրականացնելու գաջի սվաղ համապատասխան հարդարումով
- Շենքի տար անցումների (C-D առանցքներով) գոյություն ունեցող ապակե ընկերների ապամոնտաժում, նոր սենյակի պանելների մոնտաժում
- Գոյություն ունեցող փայտյա պատուհանների ապամոնտաժում, նոր պատուհանների տեղադրում սպիտակ զույնի պողպատե լարով պահպանելով գոյություն ունեցող նոր պատուհանների հետ նմանությունը
- Գոյություն ունեցող դռների ապամոնտաժում, նոր դռների տեղադրում սպիտակ զույնի պողպատե լարով պահպանելով գոյություն ունեցող նոր պատուհանների հետ նմանությունը

ՄՈՆԻՏԻՆԳԻՆԵՐ ԵՎ ՎԵՐԱՆՈՐԴՄԱՆ ԱՇԽԱՏԱՆՔՆԵՐ			
Հ/Հ	Անվանում	Չափման միավոր	Քանակ
1	Գոյություն ունեցող արտաքին քրքատաշ բազալ տե շարի վերականգնում	մ2	38,8
2	Գոյություն ունեցող աստիճանի բազրիքների մոնտաժում	մ2	79,2
3	Տանիքի ջրօռող խողովակների մոնտաժում	մ	28,8
4	Տար անցումներում «սենյակի» պանելների մոնտաժում	մ2	393,4
5	Ներդիր էլեմենտ 1 ճ=0,55մմ b=241մմ	մ	96
6	Ներդիր էլեմենտ 2 ճ=0,55մմ b=258մմ	մ	59,6
7	Ներդիր էլեմենտ 3 ճ=0,55մմ b=158մմ	մ	76,8
8	Աստիճանների գոյություն ունեցող զրանիտե քարերի փայլեցում	մ2	64,8
9	Նոր միջնորմի կառուցում h=200մմ ամրանավորումով	մ2	65,9
10	Նոր արտաքին պատի իրականացում էրեսապատումով h=550մմ	մ2	3,8

ՆԳԵ	ՀԱՐԱՐԱՅԱՆ	Արտաշատի N 1 մանկապարտեզի շենքի հիմնանորոգ ում <<ՔՆ-ՊԸԱԵԶԲ-16/4>>			
		ԵՐԱՏՐԱՊԵՏԱՆԱՆ ՄԱՍ	ՓՈՒՆ	ԹԵՐԹ	ԹԵՐԵԹ
			ԱՆ	ԳԵ-7	
ՊԱՇՏՈՆ	Ա.ԱՅԱԿՈՒՆ	ԱՍՏՈՐԱԳՐ.	ԵՐԿՐՈՐԴ ՀԱՐԿԻ ՍԵՆՔԵՐԻ ՀԱՏԱԿԱԳԻԾ ԵՎ ՄԱՆԱԳԻՐ		
			«ՎԻՆ-ՍԵՆ» ՍՊԸ		