

ԳԾԱԳՐԵՐԻ ԱՆՎԱՆԱՑԱՆԿ		
Հ/Հ	ԳԾԱԳՐԻ ԱՆՎԱՆՈՒՄԸ	ԹԵՐԹ
1	ԳԾԱԳՐԵՐԻ ԱՆՎԱՆԱՑԱՆԿ ԲԱՑԱՏՐԱԳԻՐ	ԿԵ-1
2	ՄԻՋԱՆՑՔԻ ԿԱՐԿԱՍ 1(ՉԱՓԱԳՐՈՒԹՅՈՒՆ)	ԿԵ-2
3	ՄԻՋԱՆՑՔԻ ԿԱՐԿԱՍ 2(ՉԱՓԱԳՐՈՒԹՅՈՒՆ)	ԿԵ-3
4	ՄԻՋԱՆՑՔԻ ԿԱՐԿԱՍ 1	ԿԵ-4
5	ՄԻՋԱՆՑՔԻ ԿԱՐԿԱՍ 2	ԿԵ-5
6	ՈՒԺԵՂԱՑՄԱՆ ՀԱՆԳՈՒՅՑՆԵՐ	ԿԵ-6


Բացատրագիր

- ՀՀ Արտաշքտի մարզի, Ք.Արտաշատի, Նար-Դոսի փողոց համար 1 հասցեով Պարույր Սեվակի անվան համար 1 մանկապարտեզի մասնաշենքերի կոնստրուկտիվ լուծումների բացատրագիր :
1. Շենքը բաղկացած է երկու մասնաշենքերից որոնք միացված են երկու անցումային սրահներով ներքին սանդղավանդակներով:
 2. Մասնաշենքի կոնստրուկտիվ համակարգերը լուծված են լայնական (կրող) ու արտաքին երկայնական պատերով և միջհարկային ծածկերով:
 3. Մասնաշենքերի պատերն իրականացված են կոնալեքս տիպի շարվածքով միաձույլ երկաթբետոնե ներառուկներով:
 4. Պատերում բացվածքների բարավորները միաձույլ երկաթբետոնից են:
 5. Միջհարկային ծածկերն իրականացված են հավաքովի երկաթբետոնե կլորանցքավոր սալերով և երկայնական պատերին կիպ հոծ սալերով:
 6. Անցումային սրահները լուծված են պողպատե լայնական շրջանակներով, ապակեբլոկներից պատերով, իսկ սանդուղքները ` պողպատե թեքահեծաններով, երկաթբետոնե հատավոր աստիճաններով և հարթակներով:
 7. Հարկավոր է անցումային սրահների ապակեբլոկների քանդում այնուհետեվ նոր մետաղական ուղղանկյուն պրոֆիլի խողովակների ավելացում սենդվիչ պանելների տեղադրման համար
 8. Ինչպես նաև ծածկի աշխատանքը որպես կոշտ սալ ապահովելու համար անհրաժեշտ է ամբողջ ծածկի վրա իրականացնել ե/բ հարթաշերտ 5սմ հաստությամբ ամրանավորված 6մմ տրամագծի ամրաններով 200x200մմ ցանցի չափերով
 9. Ամրանային ցանցը հարկավոր է խարսխել կլորանցքավոր պանելներու ամրանային խարիսխների օգնությամբ որոնք տեղադրվում են 600 մմ քայլով դասավորված շախմատաձև, խարիսխների քանակը բերված է կե-6 էջում
 10. Ե/Բ հարթաշերտի և պատերի աշխատանքը ապահովելու համար կորղ պատերին ամրացվում են հավասարակողմ անկյունակներ իսկ ամրանային ցանցը եռակցվում է մետաղական անկյունակին:


ՕԳՏԱԳՈՐԾՎՈՂ ՆՅՈՒԹԵՐ

1. ՀՀՇՆ -2.02-06 - «Սեյսմիկ շինարարության նախագծային նորմեր»:
2. СНИП 2.03.01.84* - «Բետոնե և ե/բ կոնստրուկցիաներ»:
3. СНИП 2.01.07.85 - «Բեռներ և բեռնվածքներ»:
4. СНИП 2-23-83* - «Մետաղական կոնստրուկցիանոր»:
5. ՀՀՇՆ 20-06-2014 - «Շենքերի և շինությունների վերակառուցում»


ՆԳՑ	Հ.ԿԱՐԴԱՆՅԱՆ		Արտաշատի N 1 մանկապարտեզի շենքի հիմնանորոգ ում <<ՔՆ-ՊԸԱՇՁԲ-16/4>>			
ՆԱԽԱԳԾԵՑ	Ա.ՀՈԿՀԱՆԻՍՅԱՆ		ԿՈՆՍՏՐՈՒԿՏԻՎ ՄԱՍ	ՓՈՒԼ	ԹԵՐԹ	ԹԵՐԹԵՐ
				ԱՆ	ԿԵ-1	6
			ԳԾԱԳՐԵՐԻ ԱՆՎԱՆԱՑԱՆԿ ԲԱՑԱՏՐԱԳԻՐ	«ՎԻԼ-ՍԵՄ» ՍՊԸ		
ՊԱՇՏՈՆ	Ա.ԱԶԳԱՆՈՒՆ	ՍՏՈՐԱԳՐ.				

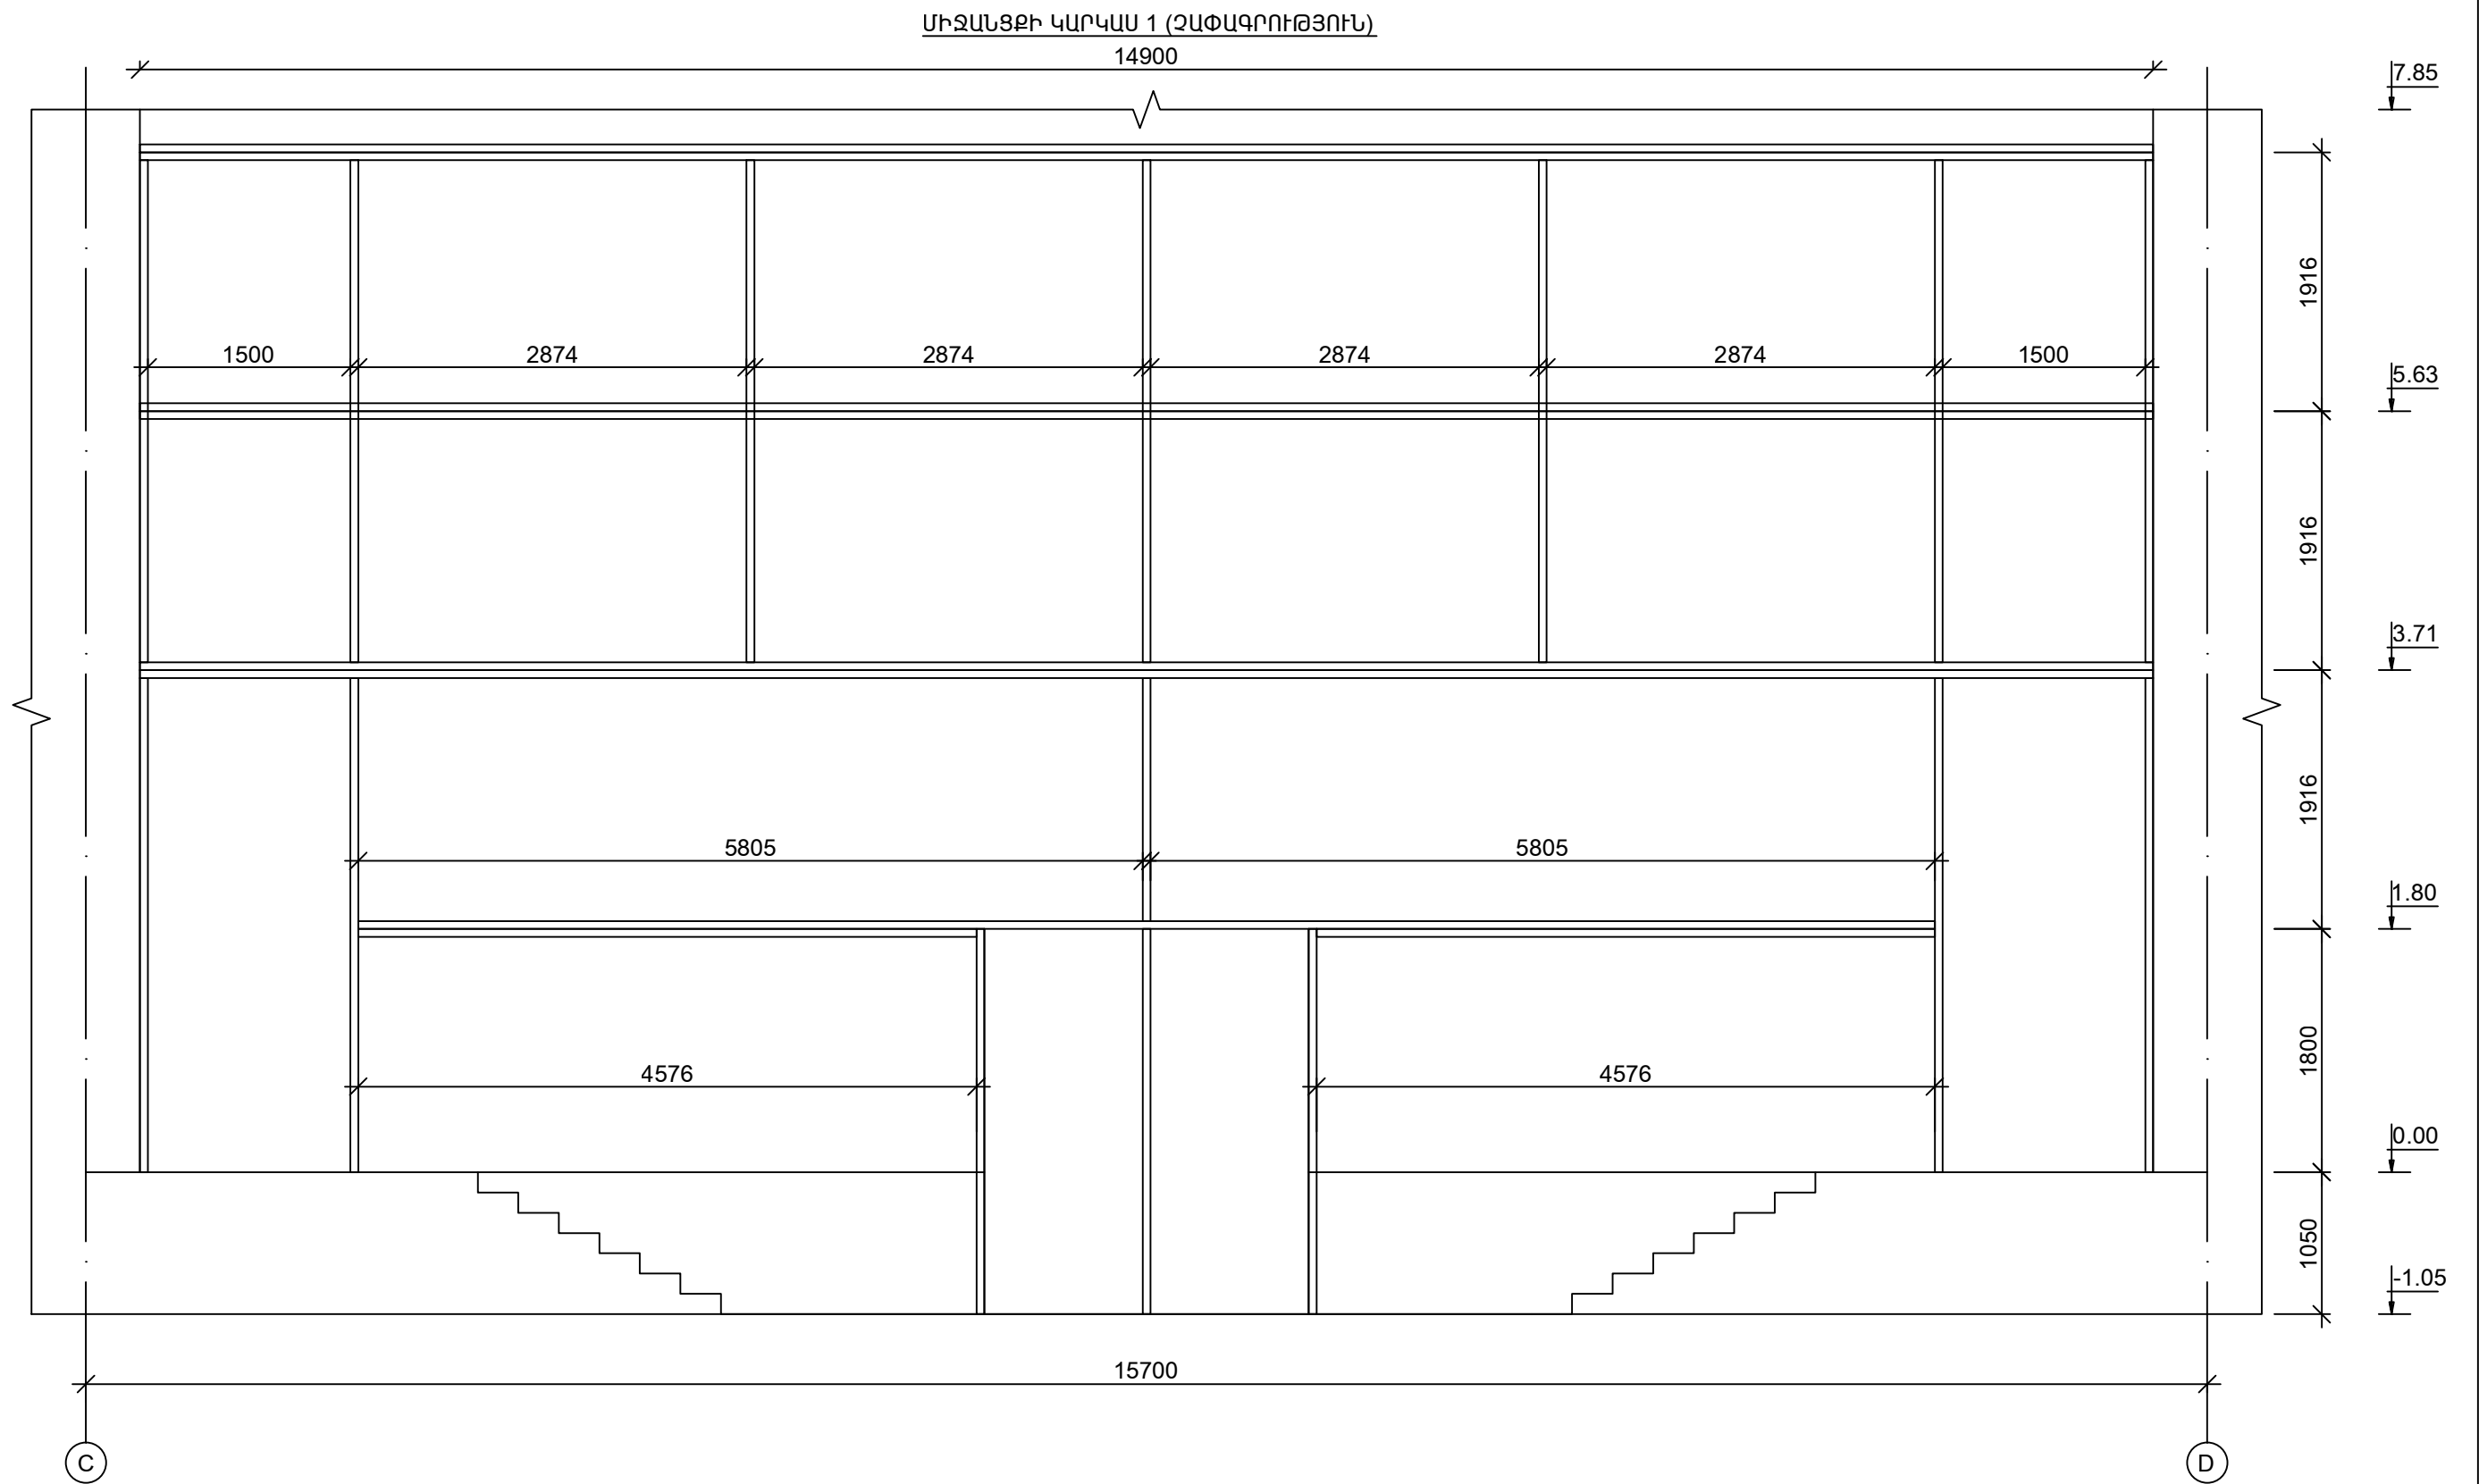

ՆԳՑ	Հ.ԿԱՐԴԱՆՅԱՆ		Արտաշատի N 1 մանկապարտեզի շենքի հիմնանորոգ ում <<ՔՆ-ՊԸԱՇՁԲ-16/4>>			
ՆԱԽԱԳԾԵՑ	Ա.ՅՈՎՀԱՆՆԻՍՅԱՆ		ԿՈՆՍՏՐՈՒԿՏԻՎ ՄԱՍ	ՓՈՒԼ	ԹԵՐԹ	ԹԵՐԹԵՐ
				ԱՆ	ԿԵ-2	6
			ՄԻՋԱՆՑՔԻ ԿԱՐԿԱՍ 1(ԶԱՓԱԳՐՈՒԹՅՈՒՆ)		«ՎԻԼ-ՍԵՄ» ՍՊԸ	
ՊԱՇՏՈՆ	Ա.ԱԶԳԱՆՈՒՆ	ՍՏՈՐԱԳՐ.				

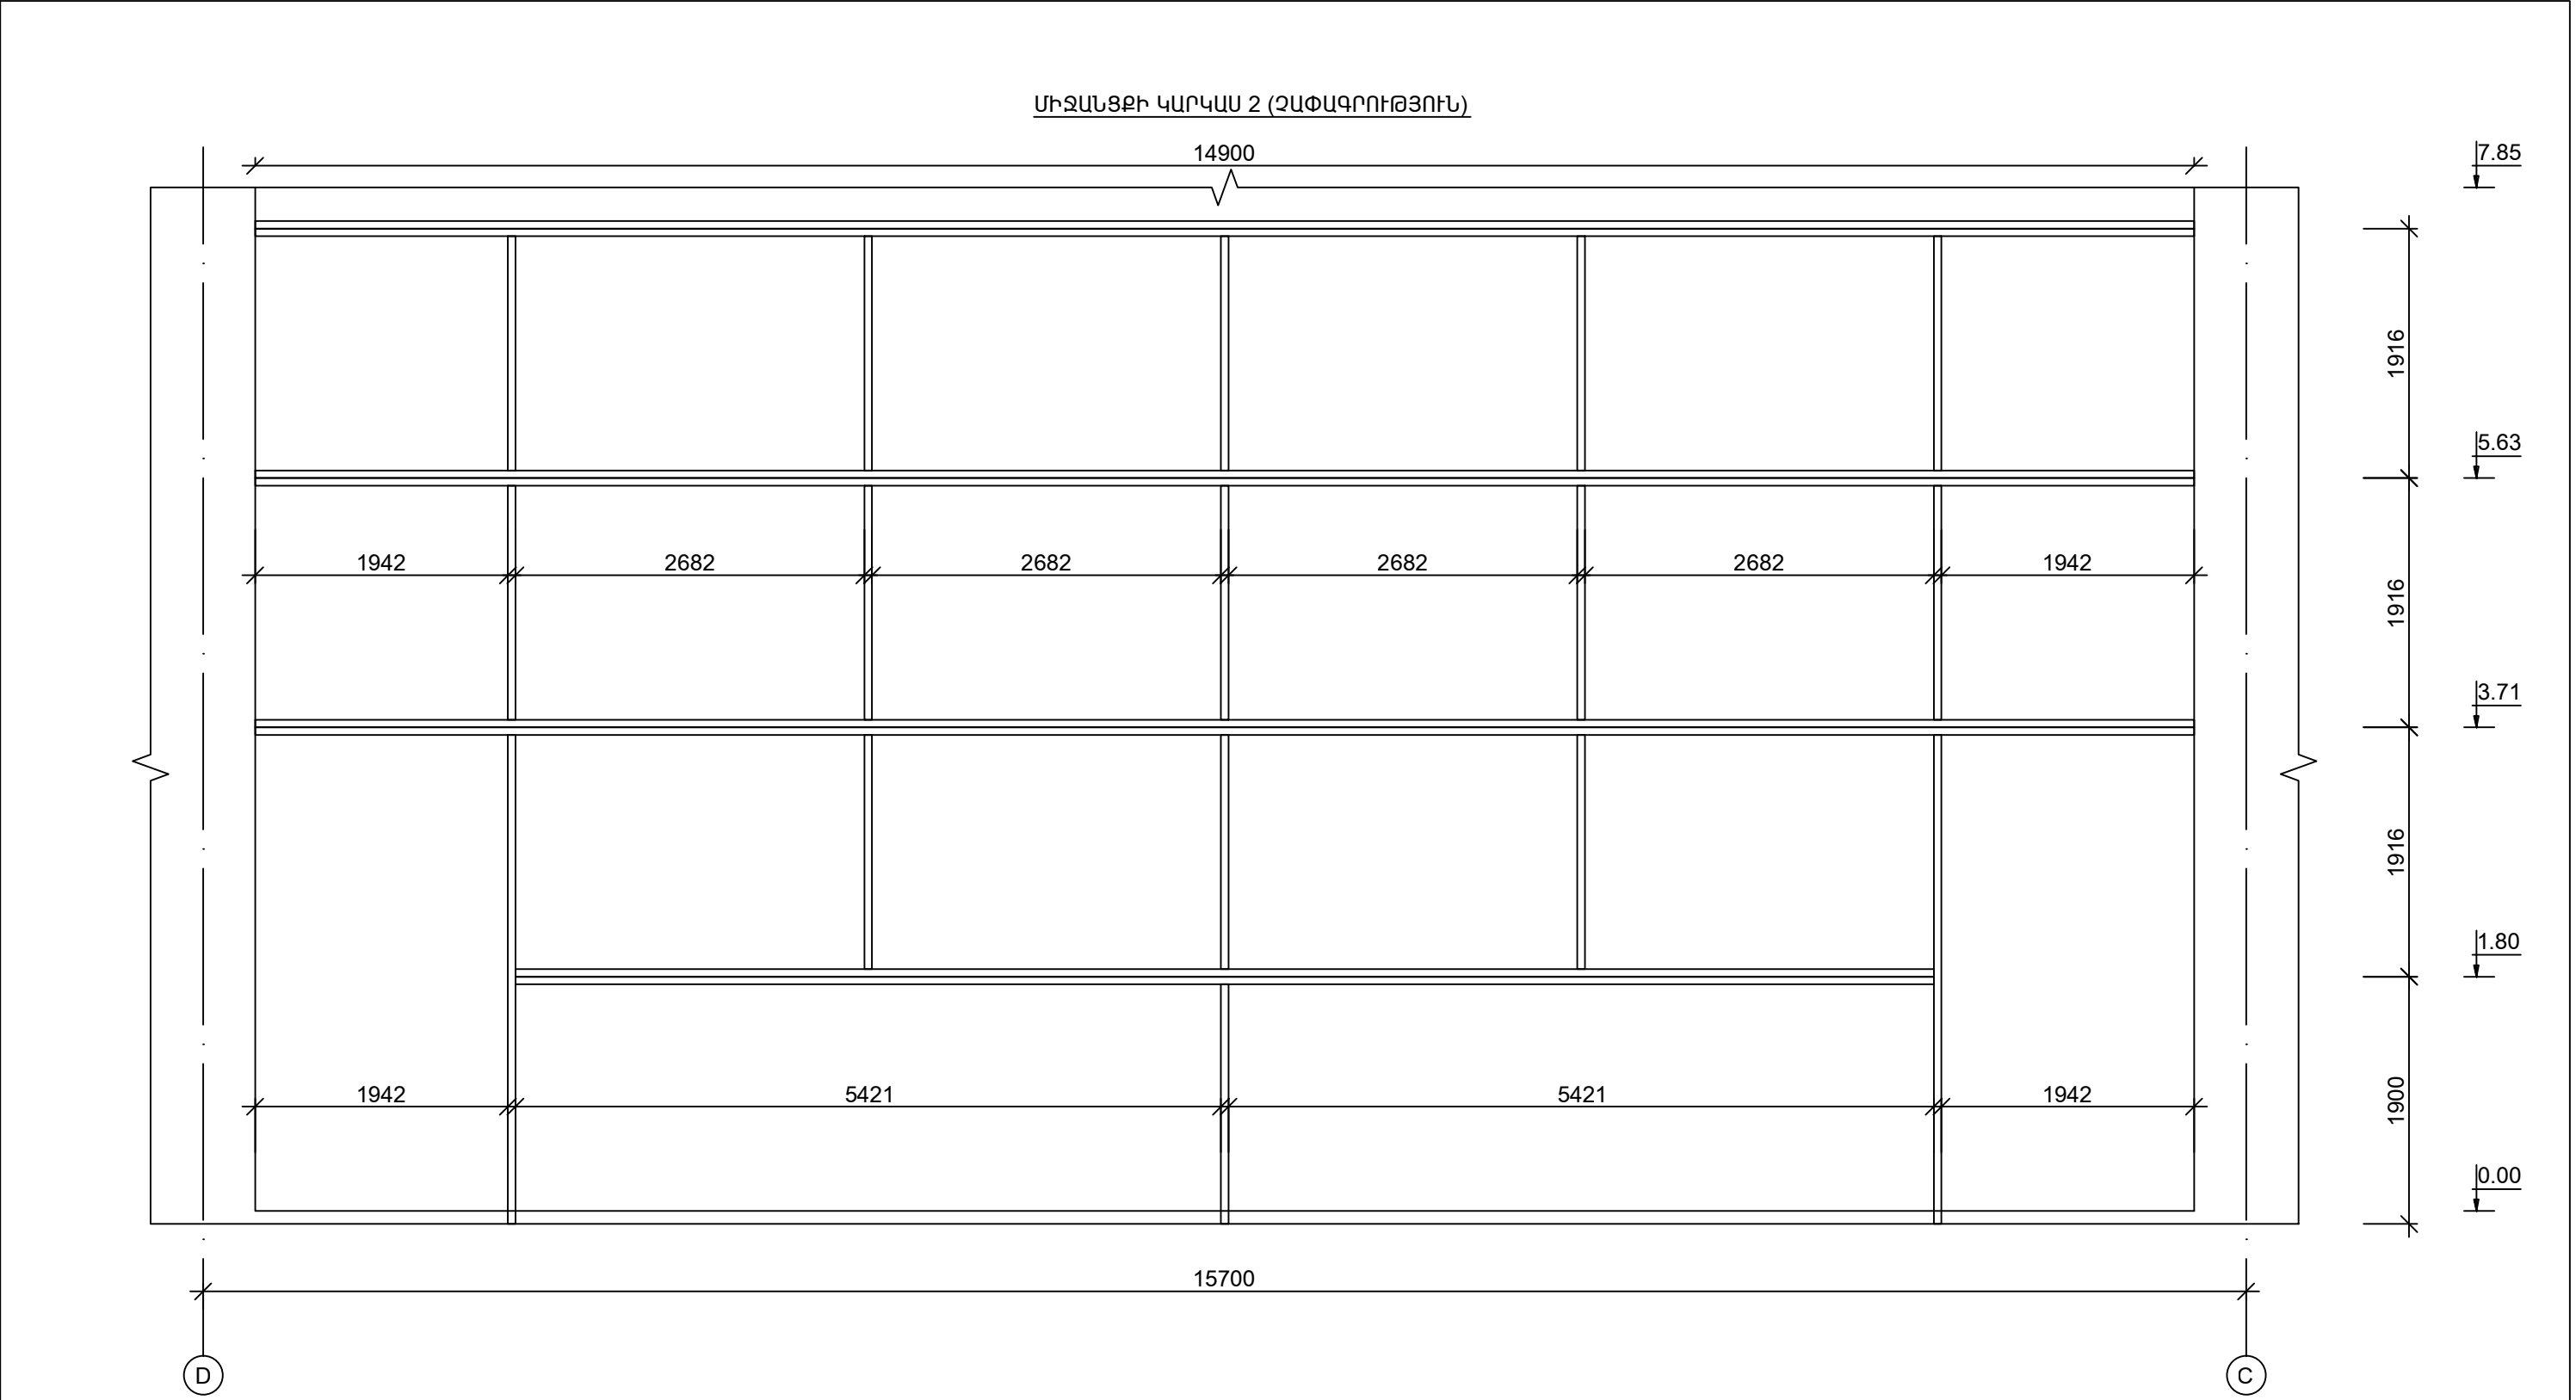

ՆԳՑ	Հ.ԿԱՐԴԱՆՅԱՆ		Արտաշատի N 1 մանկապարտեզի շենքի հիմնանորոգ ում <<ՔՆ-ՊԸԱՇՁԲ-16/4>>		
ՆԱԽԱԳԾԵՑ	Ա.ՅՈՎՀԱՆԻՍՅԱՆ				
			ԿՈՆՍՏՐՈՒԿՏԻՎ ՄԱՍ	ՓՈՒԼ	ԹԵՐԹ
				ԱՆ	ԿԵ-3
			ՄԻՋԱՆՑՔԻ ԿԱՐԿԱՍ 2 (ՉԱՓԱԳՐՈՒԹՅՈՒՆ)		
ՊԱՇՏՈՆ	Ա.ԱԶԳԱՆՈՒՆ	ՍՏՈՐԱԳՐ.			
			«ՎԻԼ-ՍԵՄ» ՍՊԸ		

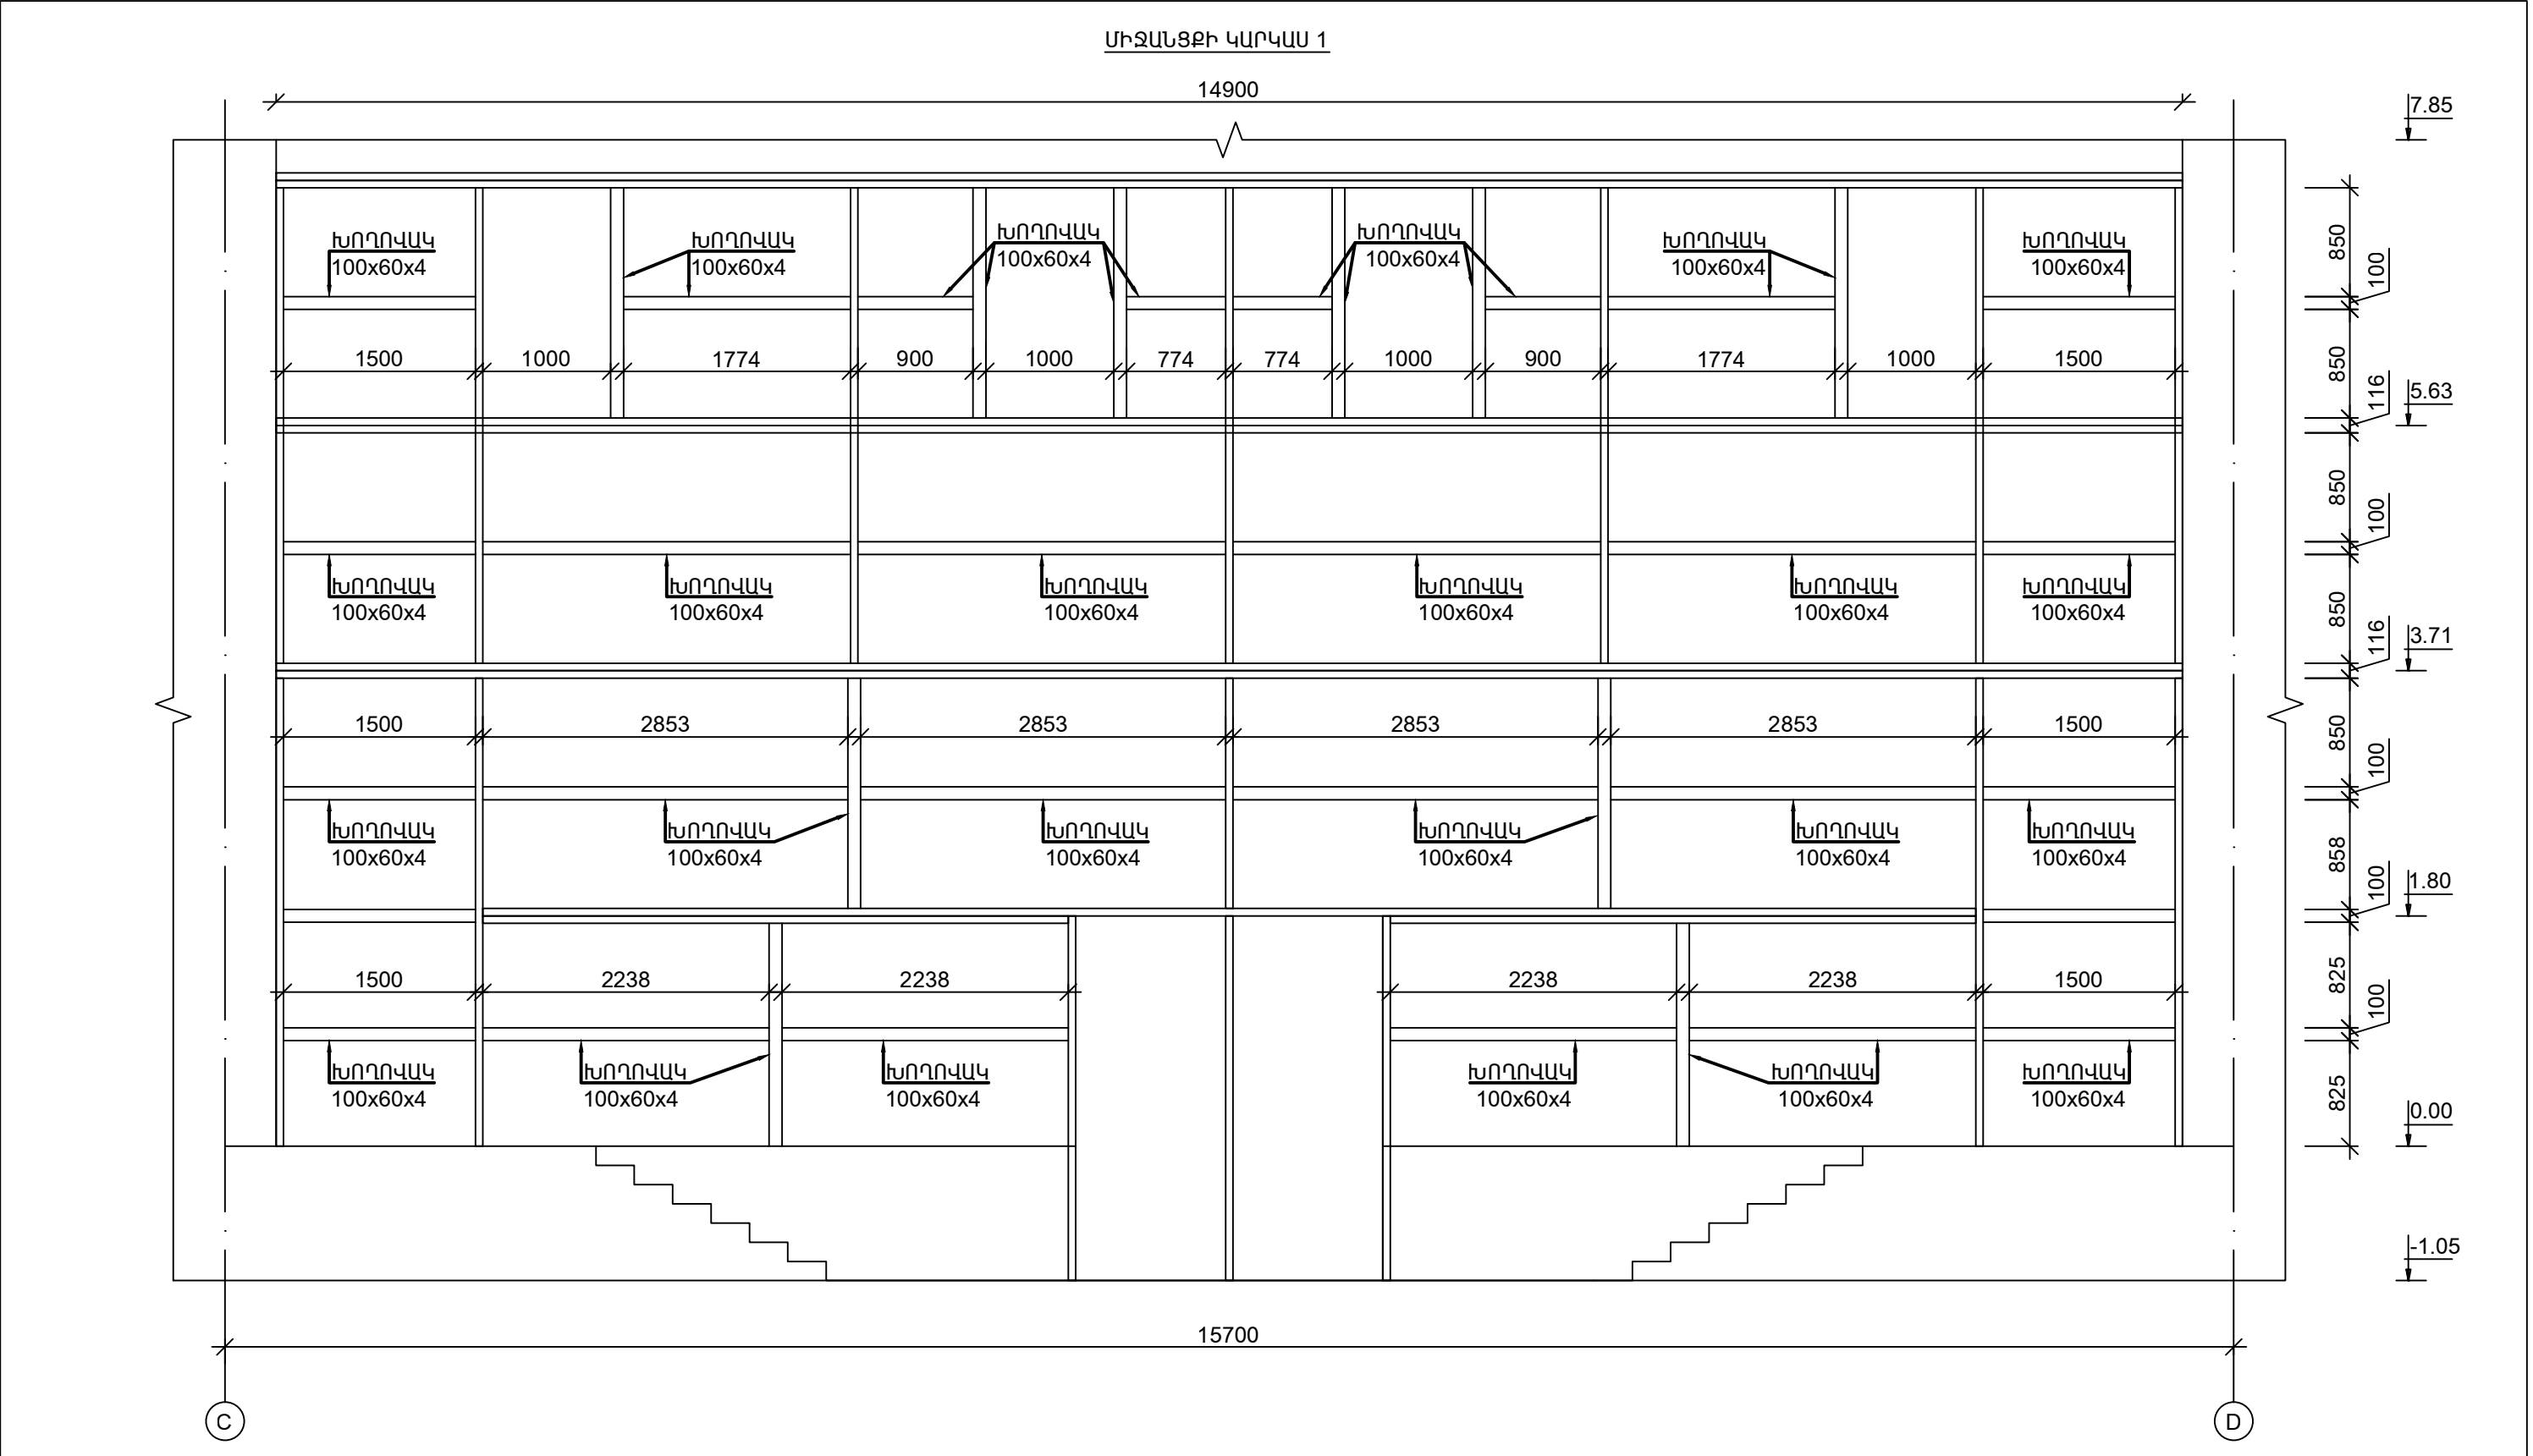


Հ/Հ	ԱՆՎԱՆՈՒՄ				ՔԱՆԱԿ	1ՄԵՏՐԻ ՔԱՇՇ	ԸՆԴ	Զ/Մ
	ՄԻՋԱՆՑՔԻ ԿԱՐԿԱՍ 1				2			
1	ԽՈՂՈՎԱԿ	100x60x4	l=72.4մ		1	9.3	673.3	կգ
	ԸՆԴԻՊԱՆԵՆԴ	100x60x4					1346.6	

ԾԱՆՈԹՈՒԹՅՈՒՆ

1. Սենդվիչ պանելների համար ավելացվող մետաղական բոլոր պրոֆիլները մետաղական անհավասարակողմ խողովակներ են 100x60x4 մմ չափերով:

ՆԳՑ	Հ.ԿԱՐԿԱՆՅԱՆ		Արտաշատի N 1 մանկապարտեզի շենքի հիմնանորոգ ում <<ՔՆ-ՊԸԱՇՁԲ-16/4>>		
ՆԱԽԱԳԾԵՑ	Ա.ՀՈՎՀԱՆԻՍՅԱՆ				
			ԿՈՆՍՏՐՈՒԿՏԻՎ ՄԱՍ	ՓՈՒԼ	ԹԵՐԹ
				ԱՆ	ԿԵ-4
			ՄԻՋԱՆՑՔԻ ԿԱՐԿԱՍ 1	«ՎԻԼ-ՍԵՄ» ՍՊԸ	
ՊԱՇՏՈՆ	Ա.ԱԶԳԱՆՈՒՆ	ՍՏՈՐԱԳՐ.			


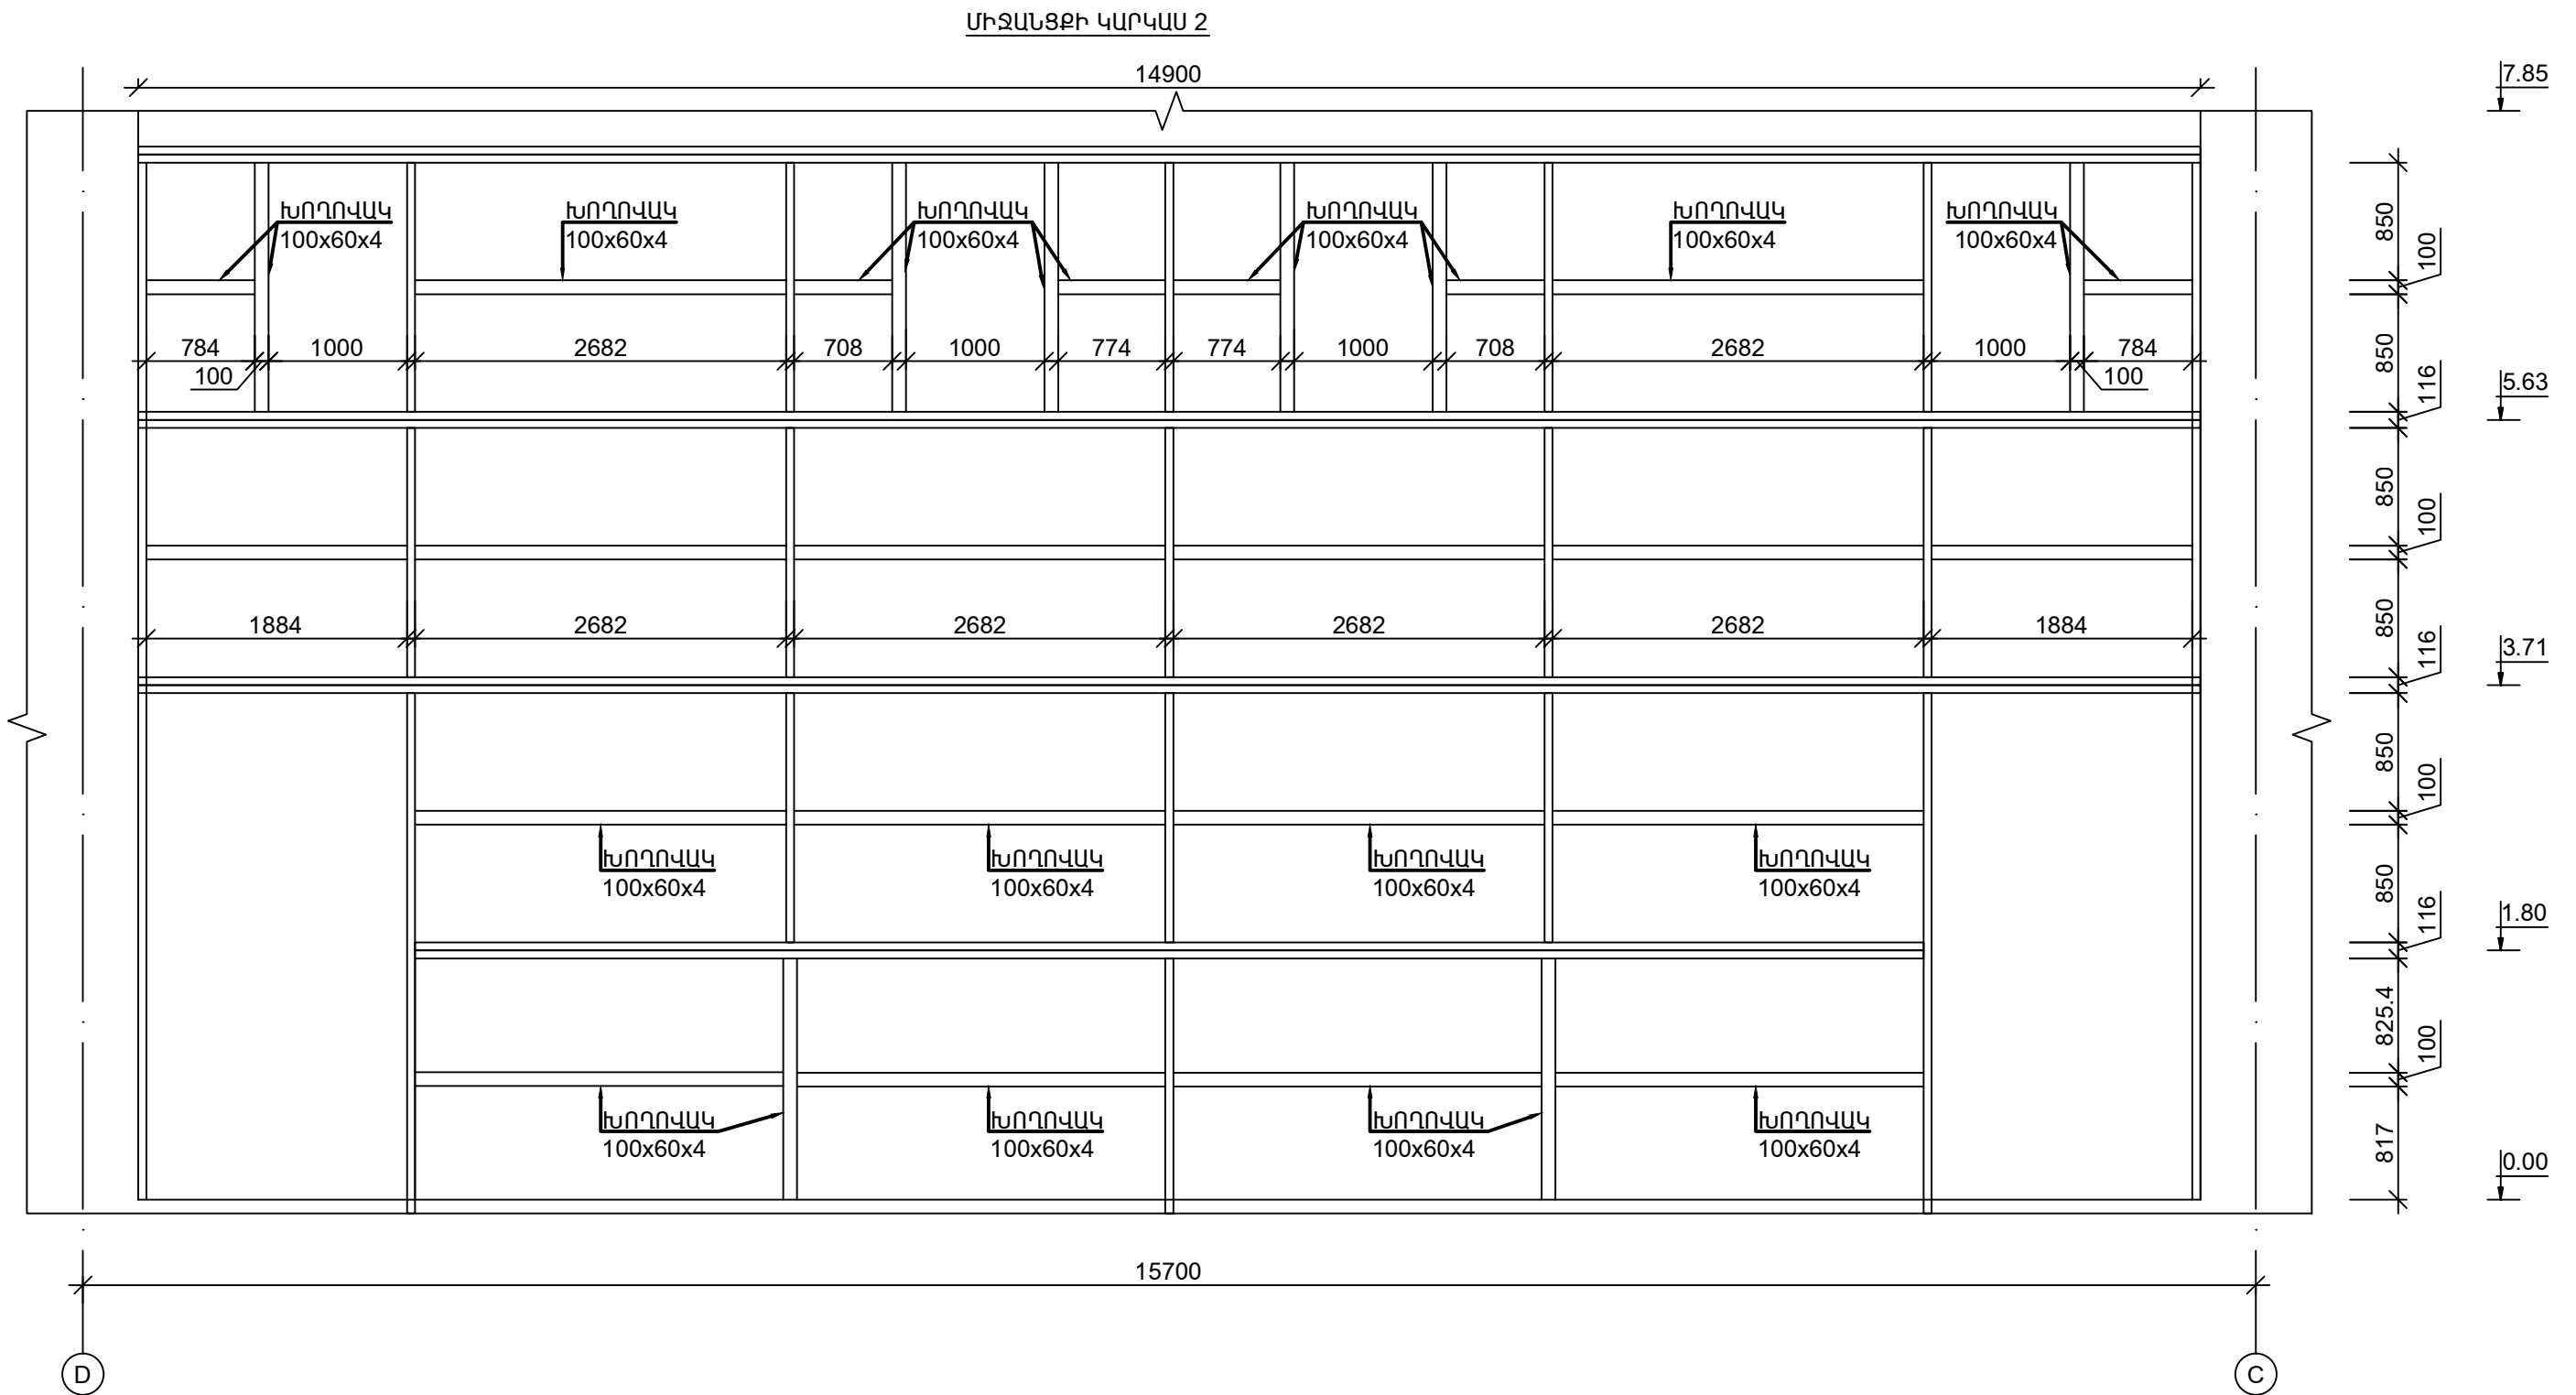


Հ/Հ	ԱՆՎԱՆՈՒՄ			ՔԱՆԱԿ	1ՄԵՏՐԻ ՔԱՇԸ	ԸՆԴ	Զ/Մ
	ՄԻՋԱՆՑՔԻ ԿԱՐԿԱՍ 2			2			
1	ԽՈՂՈՎԱԿ	100x60x4	l=57.2մ	1	9.3	532.0	կգ
	ԸՆԴՀԱՄԵՆԸ	100x60x4				1063.9	կգ



ԾԱՆՈԹՈՒԹՅՈՒՆ

1. Սենդվիչ պանելների համար ավելացվող մետաղական բոլոր պրոֆիլները մետաղական անհավասարակողմ խողովակներ են 100x60x4 մմ չափերով:

ՆԳՑ	Հ.ՎԱՐԴԱՆՅԱՆ		Արտաշատի N 1 մանկապարտեզի շենքի հիմնանորոգ ում <<ՔՆ-ՊԸԱՇՁԲ-16/4>>			
ՆԱԽԱԳԾԵՑ	Ա.ՀՈՎՀԱՆԻՍՅԱՆ		ԿՈՆՍՏՐՈՒԿՏԻՎ ՄԱՍ	ՓՈՒԼ	ԹԵՐԹ	ԹԵՐԹԵՐ
				ԱՆ	ԿԵ-5	6
			ՄԻՋԱՆՑՔԻ ԿԱՐԿԱՍ 2	«ՎԻԼ-ՍԵՄ» ՍՊԸ		
ՊԱՇՏՈՆ	Ա.ԱԶԳԱՆՈՒՆ	ՍՏՈՐԱԳՐ.				

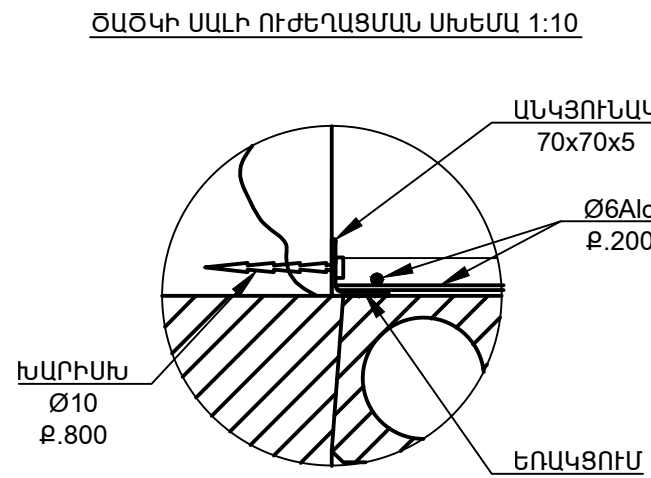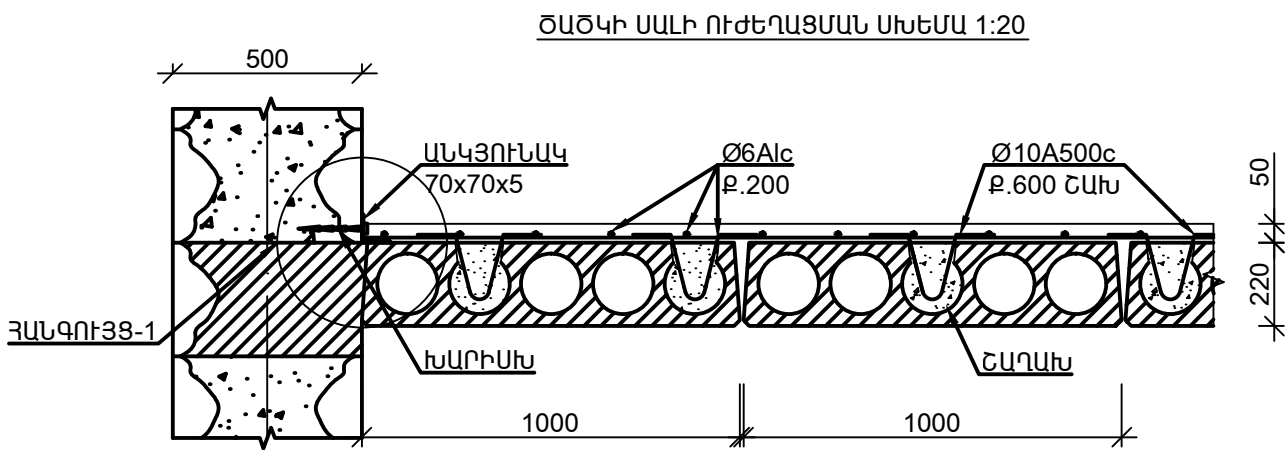

Հ/Հ	ԱՆՎԱՆՈՒՄ			ՔԱՆԱԿ	1ՀԱՏԻ ՔԱՇԸ	ԸՆԴ	Չ/Մ
	ԾԱԾԿԻ ՈՒԺԵՂԱՑՈՒՄ						
1	Ø6Alc	TCH 102-00	L=7920մ	1	1758.2	1758.2	կգ
2	ՇԱՂԱԽ					39.6	մ³
3	ԱՆԿՅՈՒՆԱԿ	70x70x5	L=384մ	1	5.4	2065.9	կգ
4	ԽԱՐԻՍԽ	Ø10		480			
5	Ø10A500c	TCH 102-00	L=300	3500	0.2	647.8	կգ

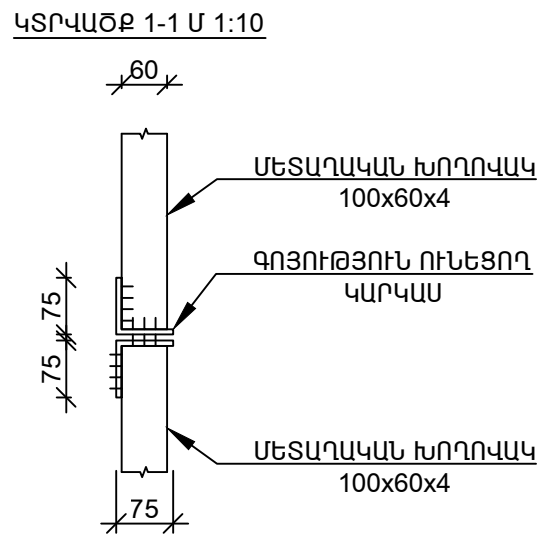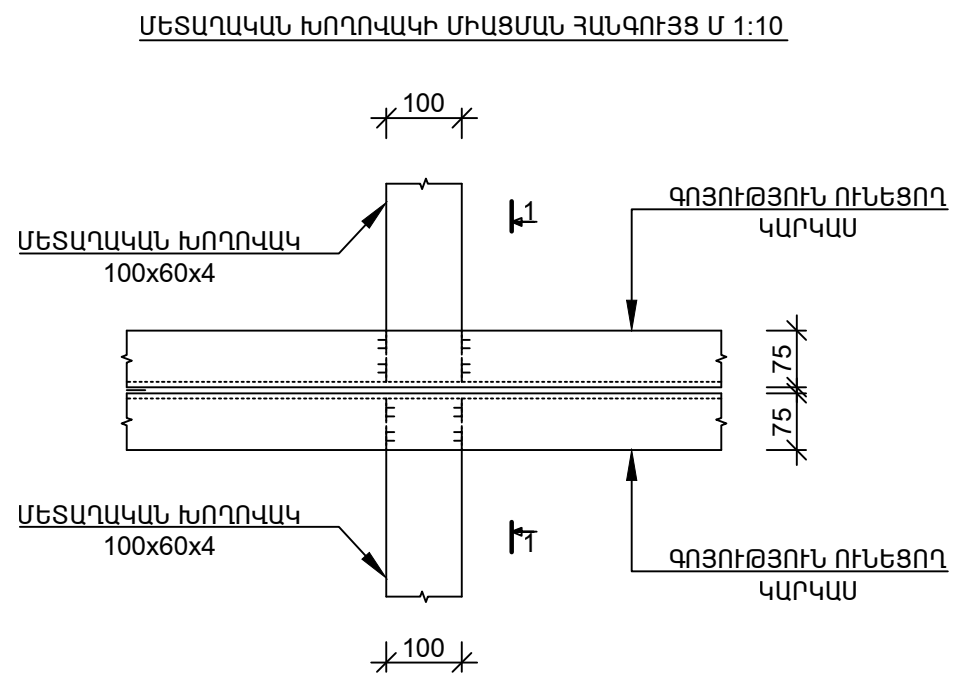

ՆԳՑ	Հ.ՎԱՐԴԱՆՅԱՆ		Արտաշատի N 1 մանկապարտեզի շենքի հիմնանորոգ ում <<ՔՆ-ՊԸԱՇՁԲ-16/4>>			
ՆԱԽԱԳԾԵՑ	Ա.ՀՈՎՀԱՆԻՍՅԱՆ		ԿՈՆՍՏՐՈՒԿՏԻՎ ՄԱՍ	ՓՈՒԼ	ԹԵՐԹ	ԹԵՐԹԵՐ
				ԱՆ	ԿԵ-6	6
ՊԱՇՏՈՆ	Ա.ԱԶԳԱՆՈՒՆ	ՍՏՈՐԱԳՐ.	ՈՒԺԵՂԱՑՄԱՆ ՀԱՆԳՈՒՅՑՆԵՐ		«ՎԻԼ-ՍԵՄ» ՍՊԸ	