


ԾԱՆՈԹՈՒԹՅՈՒՆ

1. ՊՎ-3x4մ² պղնձե հաղորդալարով
իրականացվում են էլ.լուսավորության խմբային
(групповые) գծերը:

2. ՊՎ-3x2.5մ² պղնձե հաղորդալարով
իրականացվում են լուսատուների և խրոցակային
վարդակների էլ.ցանցերը: Հաղորդալարի 3-րդ
լարը՝ հողանցման լարն է, որը միացվում է
լուսատուների մետաղական իրաններին:

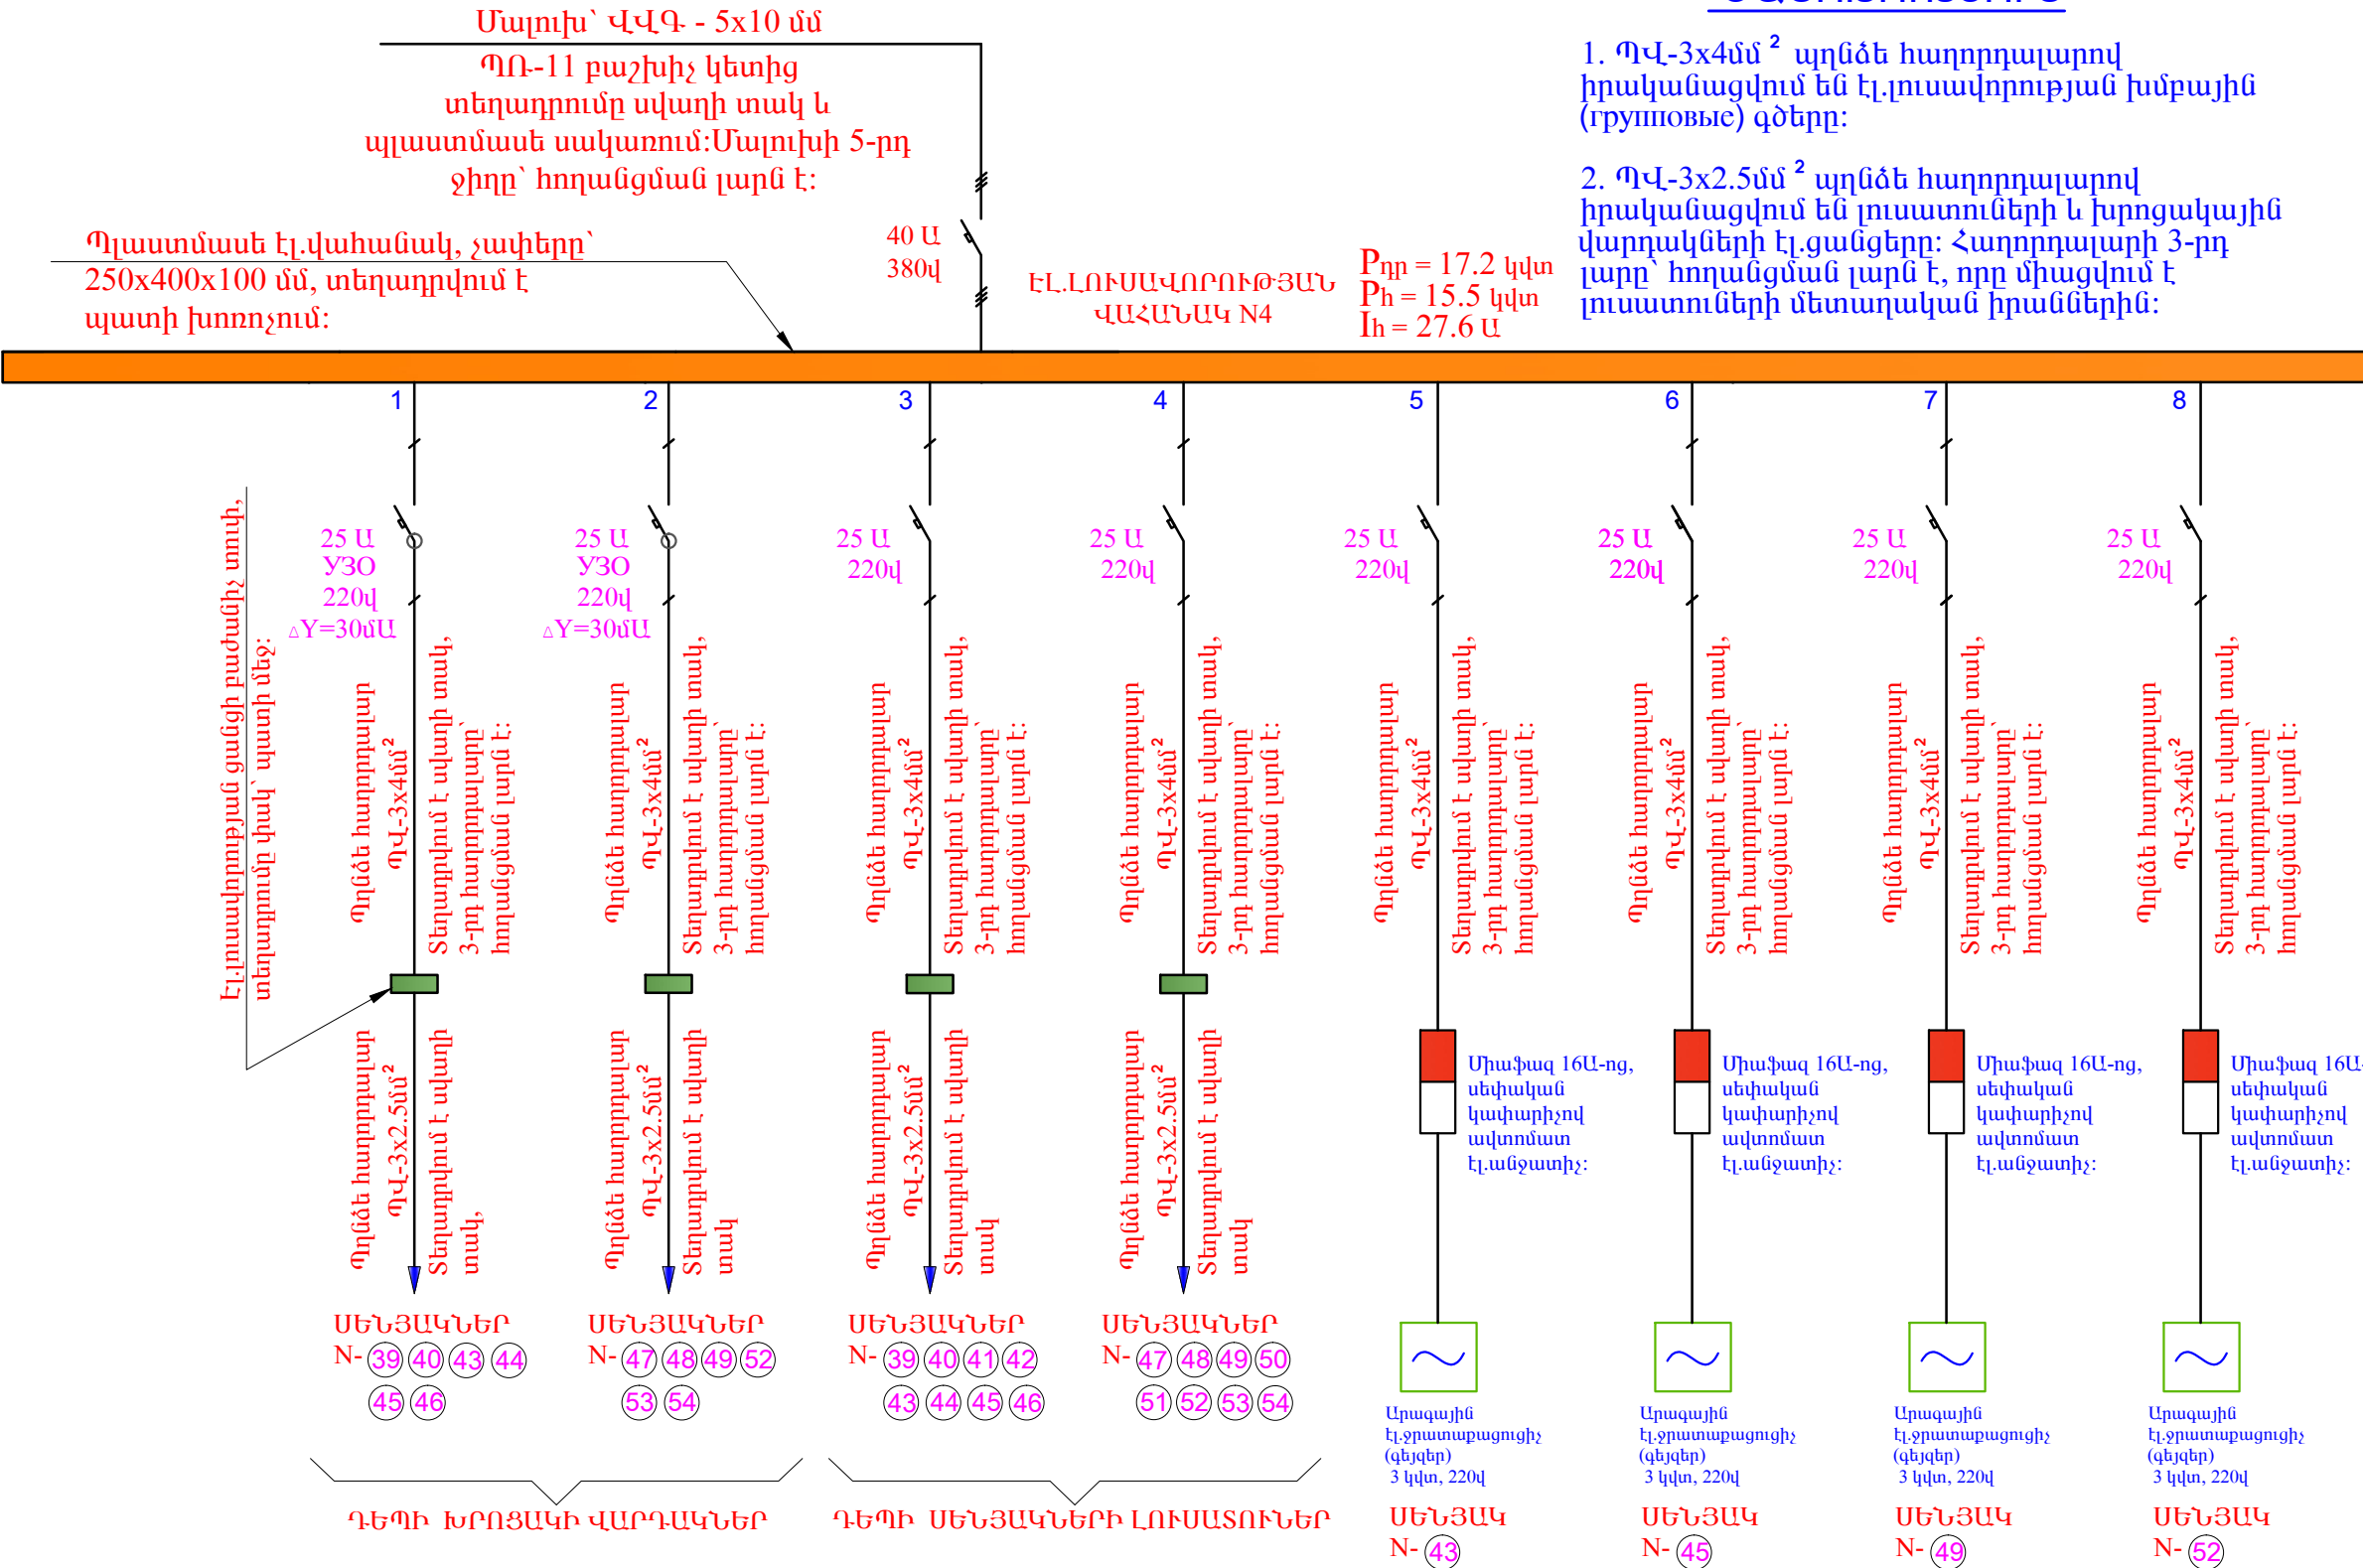

ՆԳՃ	Հ.ՎԱՐԴԱՆՅԱՆ	Արտաշատի N 1 մանկապարտեզի շենքի հիմնանորոգում <<ՔՆ-ՊԸԱՇՁԲ-16/4>>			
ՆԱԽԱԳԾԵՑ	Կ. ՍԱՐԴԱՐՅԱՆ				
		ԷԼ. ՏԵԽՆԻԿԱԿԱՆ ՄԱՍ	ՓՈՒԼ	ԹԵՐԹ	ԹԵՐԹԵՐ
			ԱՆ	ԷՏ-11	11
		N 4 ԷԼ.ԼՈՒՄԱՎՈՐՈՒԹՅԱՆ ՎԱՀԱՆԱԿԻ ԷԼ.ՄՆՈՒՑՄԱՆ ԳԾԱՅԻՆ ՍԽԵՄԱ	«ՎԻԼ-ՍԵՄ» ՍՊԸ		
ՊԱՇՏՈՆ	Ա.ԱԶԳԱՆՈՒՆ	ՍՏՈՐԱԳՐ.			