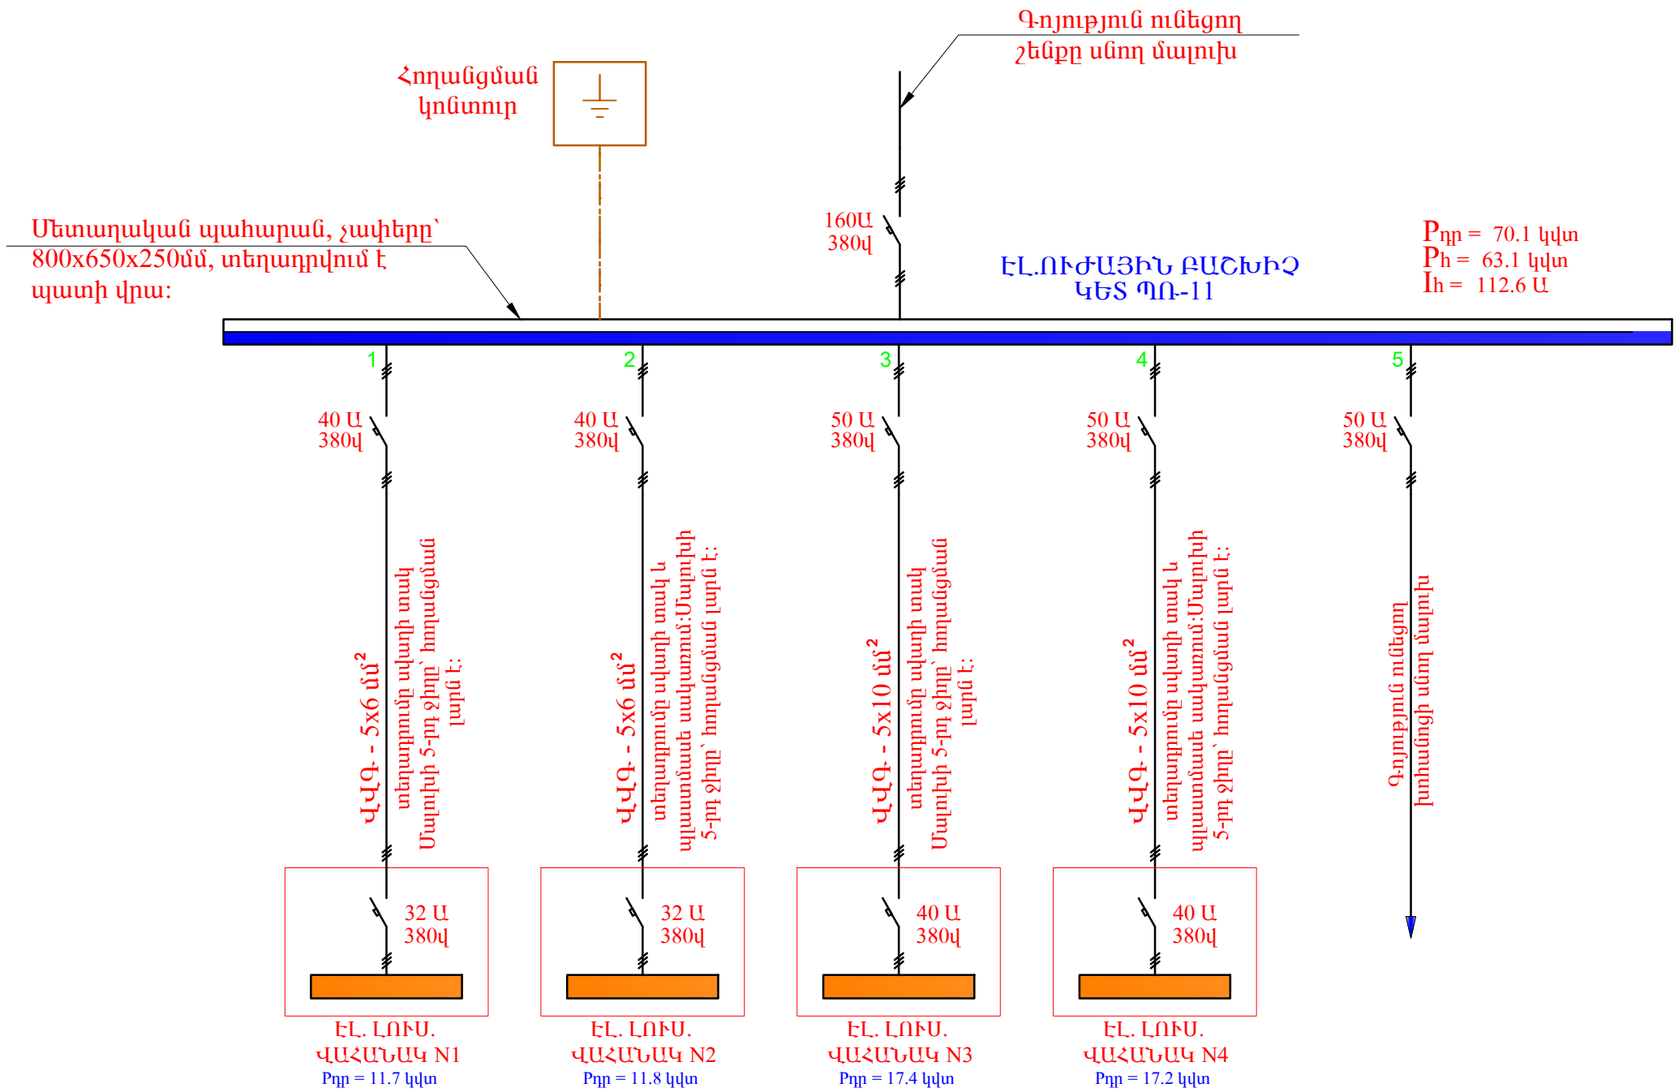


| | | | | | |
|---|---|---|---|---|---|
| ՆԳԾ | Հ.ՎԱՐԴԱՆՅԱՆ | | Արտաշատի N 1 մանկապարտեզի շենքի հիմնանորոգում <<ՔՆ-ՊԸԱՇՁԲ-16/4>> | | |
| ՆԱԽԱԳԾԵՑ | Կ. ՍԱՐԴԱՐՅԱՆ | | ԷԼ. ՏԵԽՆԻԿԱԿԱՆ ՄԱՍ | ՓՈՒԼ | ԹԵՐԹ | ԹԵՐԹԵՐ |
| | | | | ԱՆ | էՏ-7 | 11 |
| | | | ԷԼ.ՈՒԺԱՅԻՆ ԲԱՇԽԻՉ ԿԵՏԻ ԷԼ.ՄՆՈՒՑՄԱՆ ԳԾԱՅԻՆ ՍԽԵՄԱ | «ՎԻԼ-ՍԵՄ» ՍՊԸ | | |
| ՊԱՇՏՈՆ | Ա.ԱԶԳԱԼՈՒՆ | ՍՏՈՐԱԳՐ. | | | | |