


ԾԱՆՈԹՈՒԹՅՈՒՆ

1. ՊՎ-3x4մ<sup>2</sup> պղնձե հաղորդալարով  
իրականացվում են էլ.լուսավորության խմբային  
(групповые) գծերը:

2. ՊՎ-3x2.5մ<sup>2</sup> պղնձե հաղորդալարով  
իրականացվում են լուսատուների և խրոցակային  
վարդակների էլ.ցանցերը: Հաղորդալարի 3-րդ  
լարը՝ հողանցման լարն է, որը միացվում է  
լուսատուների մետաղական իրաններին:

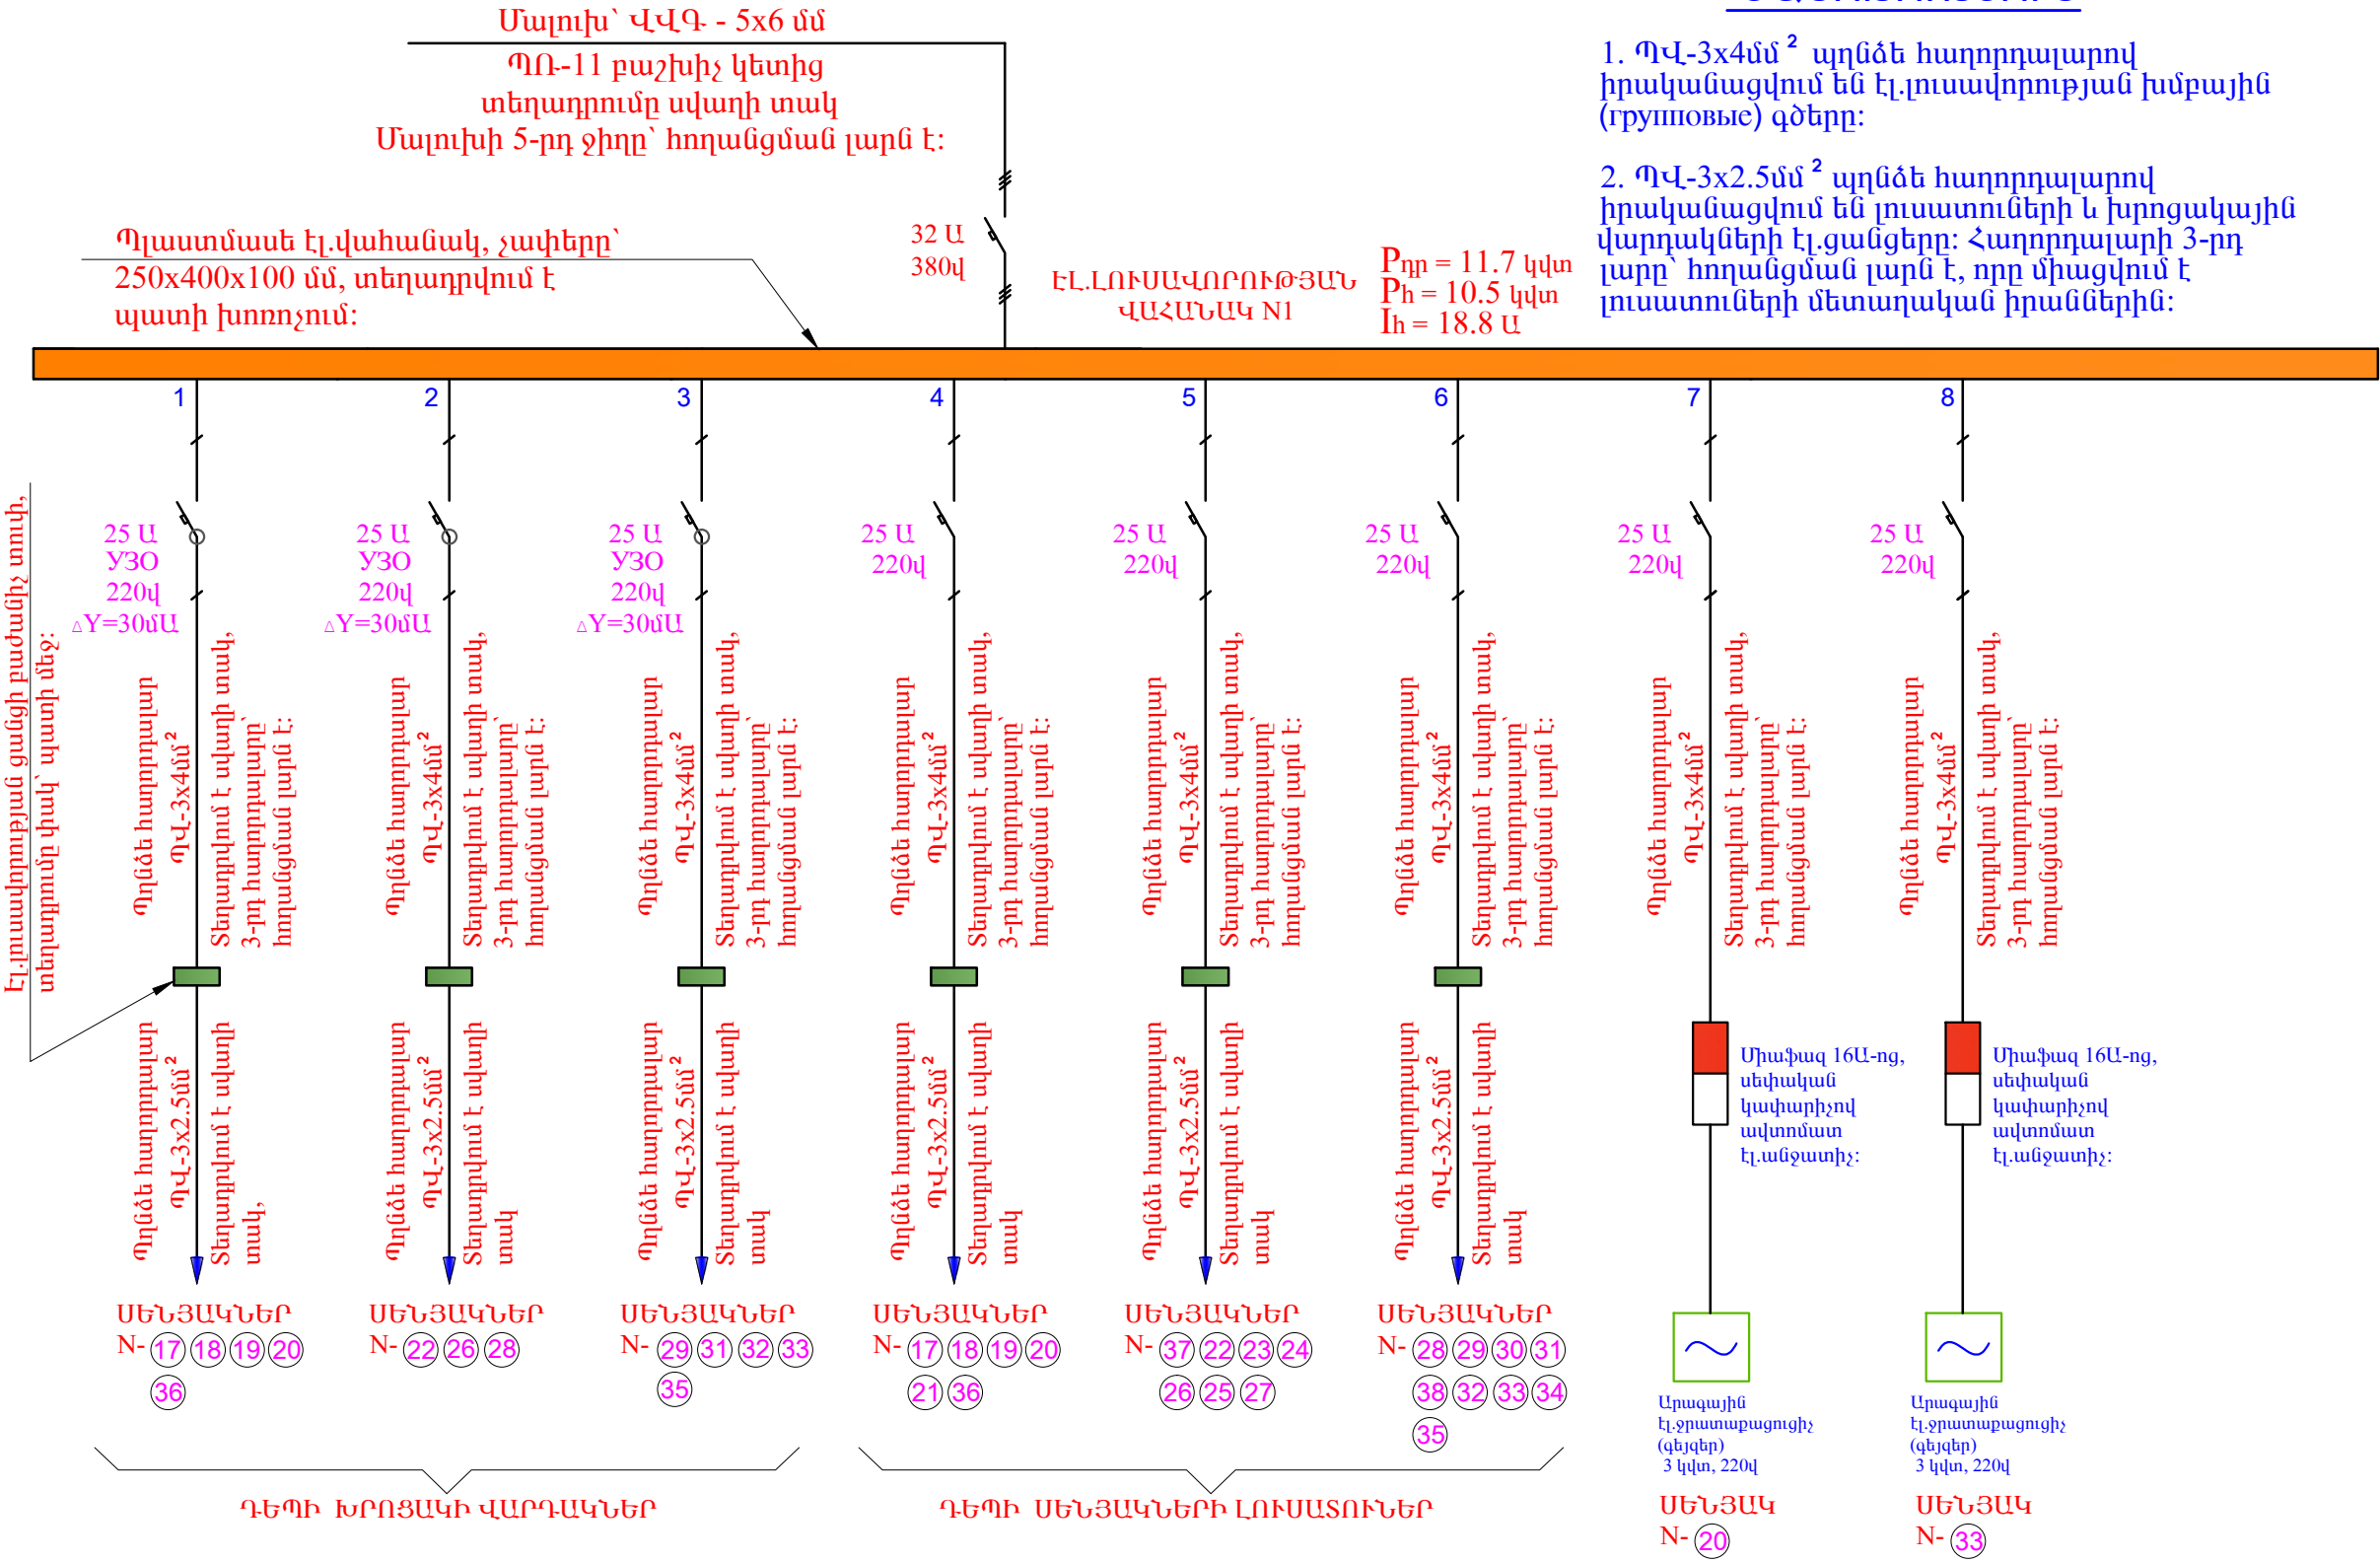

ՆԳՑ	Հ.ՎԱՐԴԱՆՅԱՆ	Արտաշատի N 1 մանկապարտեզի շենքի հիմնանորոգում <<ՔՆ-ՊԸԱՇՁԲ-16/4>>			
ՆԱԽԱԳԾԵՑ	Կ. ՍԱՐԴԱՐՅԱՆ	ԷԼ. ՏԵԽՆԻԿԱԿԱՆ ՄԱՍ	ՓՈՒԼ	ԹԵՐԹ	ԹԵՐԹԵՐ
			ԱՆ	ԷՏ-8	11
		N 1 ԷԼ.ԼՈՒՍԱՎՈՐՈՒԹՅԱՆ ՎԱՀԱՆԱԿԻ ԷԼ.ՄՆՈՒՑՄԱՆ ԳԾԱՅԻՆ ՄԻՆԵՄԱ			
ՊԱՇՏՈՆ	Ա.ԱԶԳԱՆՈՒՆ	ՍՏՈՐԱԳՐ.	«ՎԻԼ-ՍԵՄ» ՍՊԸ		