ԱՌԱՋԻՆ ՀԱՐԿ ՍԵՆՔԵՐԻ ԴԱՍԱԿՈՐՎԱԾՈՒԹՅՈՒՆ

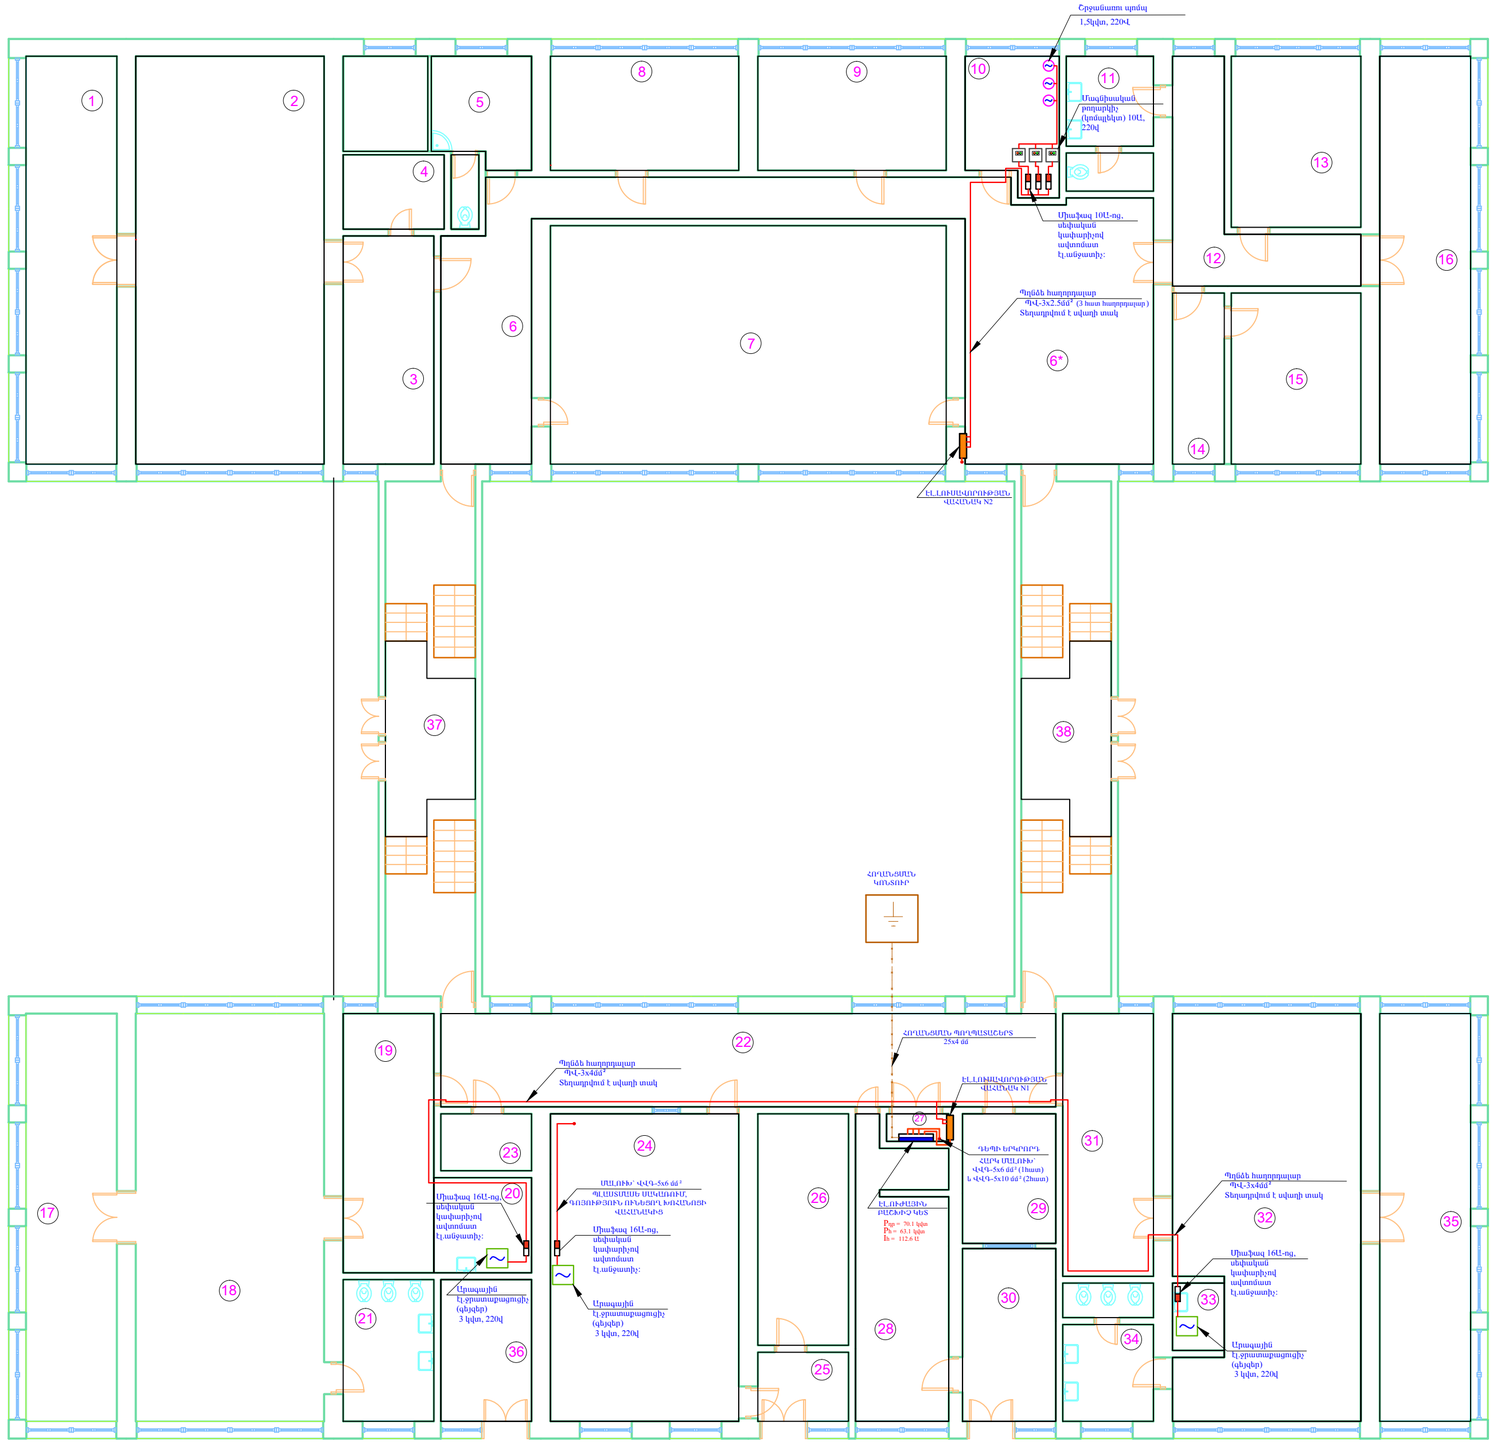

ՀՈՂԱՆՑՄԱՆ ԿՈՆՏՈՒՐԻ ՏԵՂԱԴՐՄԱՆ ԵՎ ՄՈՆՏԱԺՄԱՆ ՍԽԵՄԱ

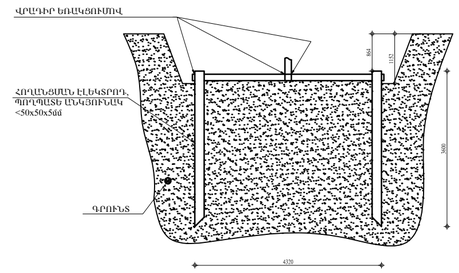

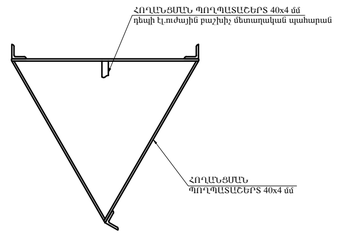

ՆԳԾ	Հ.ՎԱՐԴԱՆՅԱՆ		Արտաշատի N 1 մանկապարտեզի շենքի հիմնանորոգում <<ՔԿ-ՊԸՀՇՁԲ-16/4>>		
ՆԱԽԱԳԾԵՑ	Կ. ՍԱՐԴԱՐՅԱՆ		ԷԼ. ՏԵԽՆԻԿԱԿԱՆ ՄԱՍ	ՓՈՒԼ	ԹԵՐԹ	ԹԵՐԹԵՐ
				ԱՆ	էՏ-5	11
			ԱՌԱՋԻՆ ՀԱՐԿԻ ԷԼ.ՈՒԺԱՅԻՆ ՍԱՐՔԱՎՈՐՈՒՄՆԵՐԻ ԵՎ ՄԱԼԼՈՒԽԱՅԻՆ ԳԾԵՐԻ ՀԱՍԱԿԱԳԻԾ, ՀՈՂԱՆՑՄԱՆ ԿՈՆՏՈՒՐԻ ՏԵՂԱԴՐՄԱՆ ԵՎ ՄՈՆՏԱԺՄԱՆ ՍԽԵՄԱ	«ՎԻԼ-ՍԵՄ» ՍՊԸ	
ՊԱՀՏՈՆ	Ա.ԱԶԳԱԼՈՒՆ	ՍՏՈՐԱԳՐ.			