



ՆՅՈՒԹԵՐԻ ՄԱՍՆԱԳԻՐ

Հ/Հ	ԱՆՎԱՆՈՒՄԸ	ՉԱՓ. ՄԻԱՎՈՐ	ՔԱՆԱԿ	ԾԱՆՈԹՈՒԹ ՅՈՒՆ
	Ա. ՋԵՐՄԱՅԻՆ ԿԵՏ			
1	Ջեռուցման պատի կաթսա Q=35.0 կվտ հզորության, միակոնտուր, ծխահեռացման “տուրբո” համակարգով	Կ-S	2	
2	Ջեռուցման պատի կաթսա Q=24.0 կվտ հզորության, երկկոնտուր, ծխահեռացման “տուրբո” համակարգով	-"	1	
3	Շրջանառու պոմպ Q=60 լ/րոպե, H=5.0 մ	-"	1	
4	Պողպատե խողովակ d=108x3.0	զծ.մ	4.0	
5	Պոլիպրոպիլենե խողովակ ալյումինե շերտով d=50(63x5.8)	-"	3.0	P=10 բար
6	Նույնը d=25 (32x3)	-"	6.0	-"
7	Նույնը d=20 (25x2.3)	-"	6.0	-"
8	Նույնը d=15 (20x1.9)	-"	5.0	-"
9	Պոլիպրոպիլենե փական d=50մմ	հատ	3	
10	Հակադարձ փական d=50մմ	-"	1	
11	Պոլիպրոպիլենե փական d=25մմ	-"	4	
12	Նույնը d=20մմ	-"	3	
13	Նույնը d=15մմ	-"	3	
14	Պահեստային ջրի պլաստմասե բաք V=300լ	կ-տ	1	
15	Ենթասնման պոմպ MKP 60-1 Q=5-40 լ/րոպե H=38-5.0 մ	-"	1	
16	Մեմբանային ընդարձակման բաք V=50լ	կ-տ	1	
17	Օդատար ցինկապատ թիթեղից d=150մմ	մ <sup>2</sup>	0.80	
18	Կարգավորվող ճաղավանդակ P150	հատ	1	
19	Ձոնտ ցինկապատ թիթեղից d=200mm	-"	1	
	Բ. Ջեռուցման համակարգ			
1	Ալյումինե մարտկոց H=500մմ բարձրության	սեկցիա	668	174 էքմ
2	Մարտկոցի աքսեսուարներ	կ-տ	74	
3	Ձեռքով կարգավորվող փական d=15մմ	հատ	74	
4	Կարգավորվող փական d=15մմ	-"	74	
5	Օդահան փական մարտկոցի վրա	-"	74	
6	Պոլիպրոպիլենե խողովակ ալյումինե շերտով d=50(63x5.8)	զծ.մ	96.0	P=10 բար
7	Նույնը d=40(50x4.6)	-"	36.0	-"
8	Նույնը d=32(40x3.7)	-"	42.0	-"
9	Նույնը d=25(32x3.0)	զծ.մ	90.0	P=10 բար
10	Նույնը d=20(25x2.3)	-"	192.0	-"
11	Նույնը d=15(20x1.9)	-"	150.0	-"
12	Պոլիպրոպիլենե ձևավոր մասեր	հատ	470	
13	Ամրաններ խողովակների ամրացման համար	-"	2100	
14	Ռետինե մեկուսիչ d=50 խողովակի համար	զծ.մ	4.0	
15	Նույնը d=40 խողովակի համար	-"	4.0	
16	Նույնը d=32 խողովակի համար	-"	2.0	
17	Համակարգի հիդրավլիկ փորձարկում	զծ.մ	630.0	
18	Անցքերի բացում հիմնական պատերում 150x150մմ	տեղ	48	
19	Նույնը միջնապատում	-"	10	
20	Նույնը ե/բ ծածկերում	-"	21	
21	Անցքերի փակում g/ավազե շաղախով մոնտաժից հետո	մ <sup>3</sup>	0.40	
	Գ. Ապամոնտաժման աշխատանքներ			
1	Պոլիպրոպիլենե խողովակների ապամոնտաժ d=25(32x3.0)	զծ.մ	60.0	հետ վերադա. 80%
2	Նույնը d=20(25x2.3)	-"	54.0	-"


ԳԱՋԱՄԱՍԱԿԱՐԱՐՈՒՄ

Հ/Հ	ԱՆՎԱՆՈՒՄԸ	ՉԱՓ. ՄԻԱՎՈՐ	ՔԱՆԱԿ	ԾԱՆՈԹՈՒԹ ՅՈՒՆ
	Ա. ԱՐՏԱՔԻՆ ՑԱՆՑ			
1	Խրամադու փորում IV կարգի բնահողում ձեռքի աշխատանքով	մ <sup>3</sup>	8.0	
2	Պատյան պողպատե խողովակից 108x3.0	զծ.մ	7.0	
3	Պողպատե ուղղակար խողովակ d=32մմ	-"	50.0	
4	Պողպատե խողովակ d=15մմ	-"	1.5	
5	Հողի հետլիցք ձեռքի աշխատանքով	մ <sup>3</sup>	7.0	
6	Ասֆալտե ծածկույթի քանդում և վերականգնում d=4սմ	մ <sup>2</sup>	14.0	
7	Խճի մախապատրաստական շերտ	մ <sup>2</sup>	14.0	
8	Ավելորդ հողի բարձում և տեղափոխում ավտոմեքենայով	մ <sup>3</sup>	1.0	
9	Փական d=32մմ	հատ	2	
10	Միացում գործող գազատարին d=32մմ	տեղ	3	
11	Գոյություն ունեցող գազատարի ապամոնտաժում d=50մմ	զծ.մ	13.0	
12	Ստորգետնյա գազատար խողովակի ներկում հակակորոզիոն լաքով	մ <sup>2</sup>	1.5	երկու անգամ
13	Վերգետնյա գազատար խողովակի ներկում յուղաներկով	-"	3.5	-"
14	Մետաղական շինվածքներ գազատարը պատին ամրացնելու համար	կգ	16.0	
15	Համակարգի փչամաքրում և փորձարկում	զծ.մ	50.0	
16	Վթարային անջատման կափույր d=32մմ	հատ	1	
17	Առկա գազի հաշվիչի ապամոնտաժ G-10	կ-տ	1	վերադ. 100%
18	Գազի հաշվիչ տեղադրումով G-16 G=25 մ <sup>3</sup> /ժ	-"	1	P=0.5 բար
	Բ. ՆԵՐՔԻՆ ՑԱՆՑ			
1	Պողպատե ուղղակար խողովակ d=25մմ	զծ.մ	6.0	
2	Նույնը d=20մմ	-"	5.0	
3	Գազի փական d=20մմ	հատ	3	
4	Ազդանշանային սարք	-"	1	
5	Համակարգի փչամաքրում և փորձարկում	զծ.մ	11.0	
6	Խողովակների յուղաներկում	մ <sup>2</sup>	0.8	երկու անգամ
7	Պատյան պողպատե խողովակից 52x3 L=500մմ	հատ	1	

ՆԳՑ	Հ.ՎԱՐԴԱՆՅԱՆ		Արտաշատի N 1 մանկապարտեզի շենքի հիմնանորոգում <<ՔՆ-ՊԸՍՇՁԲ-16/4>>		
ՆԱԽԱԳԾԵՑ	Կ. ԵԱՔԱՐՅԱՆ				
			ՋԵՌՈՒՑՈՒՄ ԵՎ ՕԴԱՓՈԽՈՒԹՅՈՒՆ	ՓՈՒԼ	ԹԵՐԹ
				ԱՆ	ՋՕ-2
			ԳԾԱԳՐԵՐԻ ԱՆՎԱՆԱՑԱՆԿ ԲԱՑԱՏՐԱԳԻՐ	10	
ՊԱՇՏՈՆ	Ա.ԱԶԳԱՆՈՒՆ	ԱՏՈՐԱԳՐ.			


«ՎԻԼ-ՍԵՄ» ՍՊԸ

ԱՐԱՋԻՆ ՀԱՐԿԻ ՀԱՏԱԿԱԳԻԾ

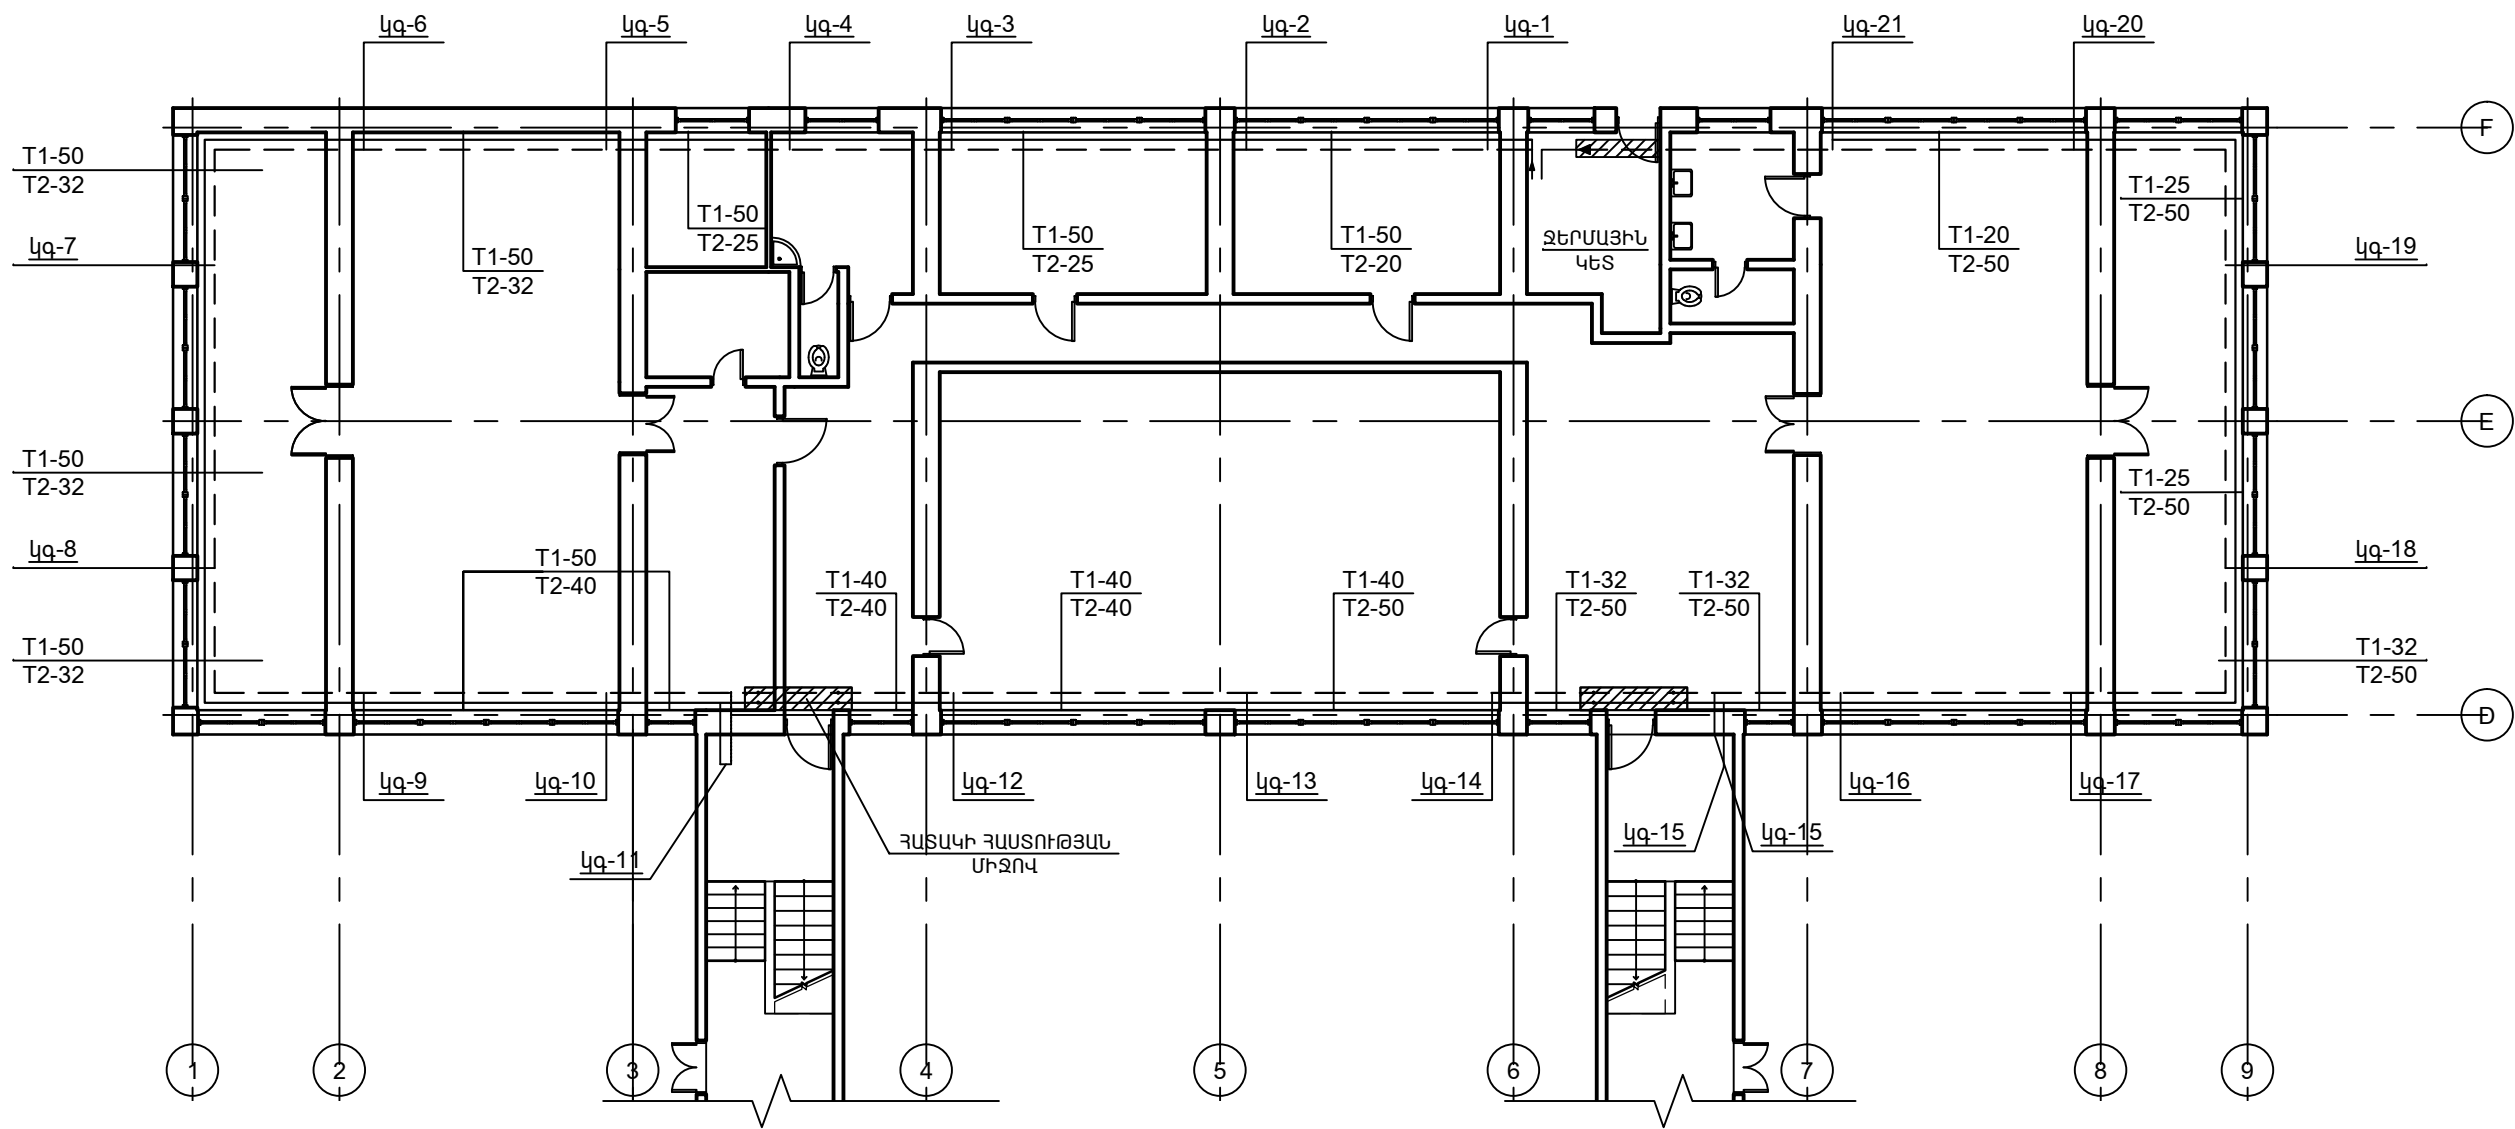


ԼԳԶ	Հ.ՎԱՐԴԱՆՅԱՆ		Արտաշատի N 1 մանկապարտեզի շենքի հիմնանորոգում <<ՔՆ-ՊԸԱՇՁԲ-16/4>>		
ՆԱԽԱԳԾԵՑ	Կ. ՇԱՔԱՐՅԱՆ				
			ՋԵՌՈՒՑՈՒՄ ԵՎ ՕԴԱՓՈԽՈՒԹՅՈՒՆ	ՓՈՒԼ	ԹԵՐԹ
				ԱՆ	ՋՕ-3
			ՍԱՍՆԱՇԵՆՔ "Ծ-Շ" ԱՌԱՆՑՔՆԵՐՈՒՄ:1-ԻՆ ՀԱՐԿԻ ՀԱՏԱԿԱԳԻԾ ԲԱՇԽԻՉ ԽՈՂՈՎԱԿՆԵՐՈՎ	«ՎԻԼ-ՍԵՄ» ՍՊԸ	
ՊԱՇՏՈՆ	Ա.ԱԶԳԱՆՈՒՆ	ԱՏՈՐԱԳՐ.			
				10	

ԱՌԱՋԻՆ ՀԱՐԿԻ ՀԱՏԱԿԱԳԻԾ

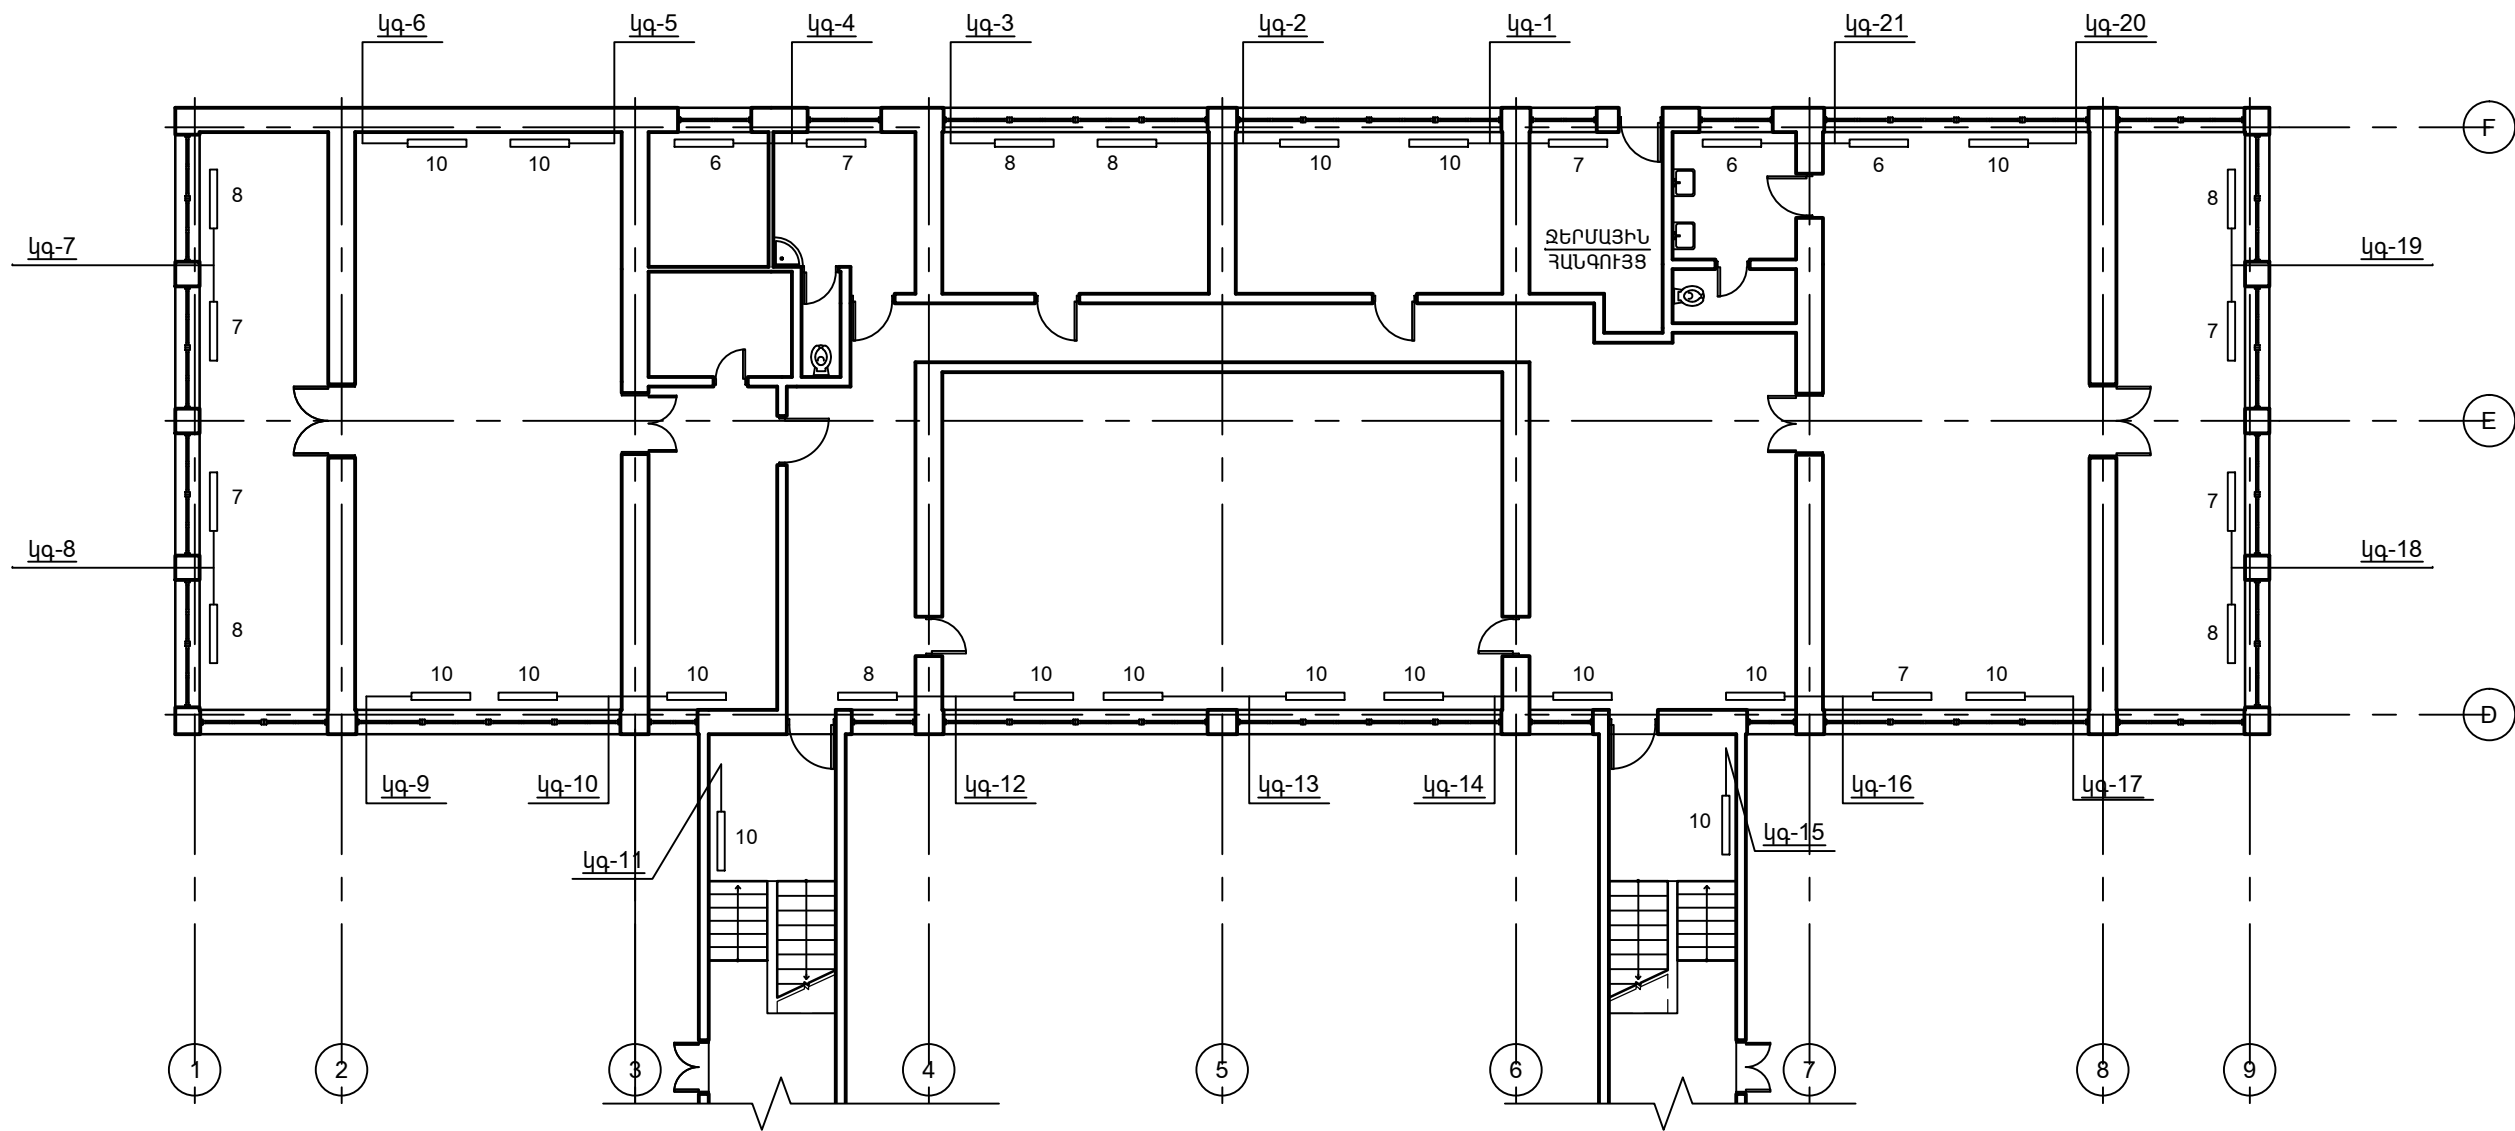


ԼԳԶ	Հ.ՎԱՐԴԱՆՅԱՆ		Արտաշատի N 1 մանկապարտեզի շենքի հիմնանորոգում <<ՔՆ-ՊԸԱՇՁԲ-16/4>>		
ՆԱԽԱԳԾԵՑ	Կ. ՇԱՔԱՐՅԱՆ				
			ՋԵՌՈՒՑՈՒՄ ԵՎ ՕՂԱՓՈԽՈՒԹՅՈՒՆ	ՓՈՒԼ ԱՆ	ԹԵՐԹ ՋՕ-4
			1-ԻՆ ՀԱՐԿԻ ՀԱՏԱԿԱԳԻԾ 0.00 ՆԻՇԻ ՎՐԱ	«ՎԻԼ-ՍԵՄ» ՍՊԸ	
ՊԱՇՏՈՆ	Ա.ԱԶԳԱՆՈՒՆ	ԱՏՈՐԱԳՐ.			
				ԹԵՐԹԵՐ 10	


ԵՐԿՐՈՐԴ ՀԱՐԿԻ ՀԱՏԱԿԱԳԻԾ

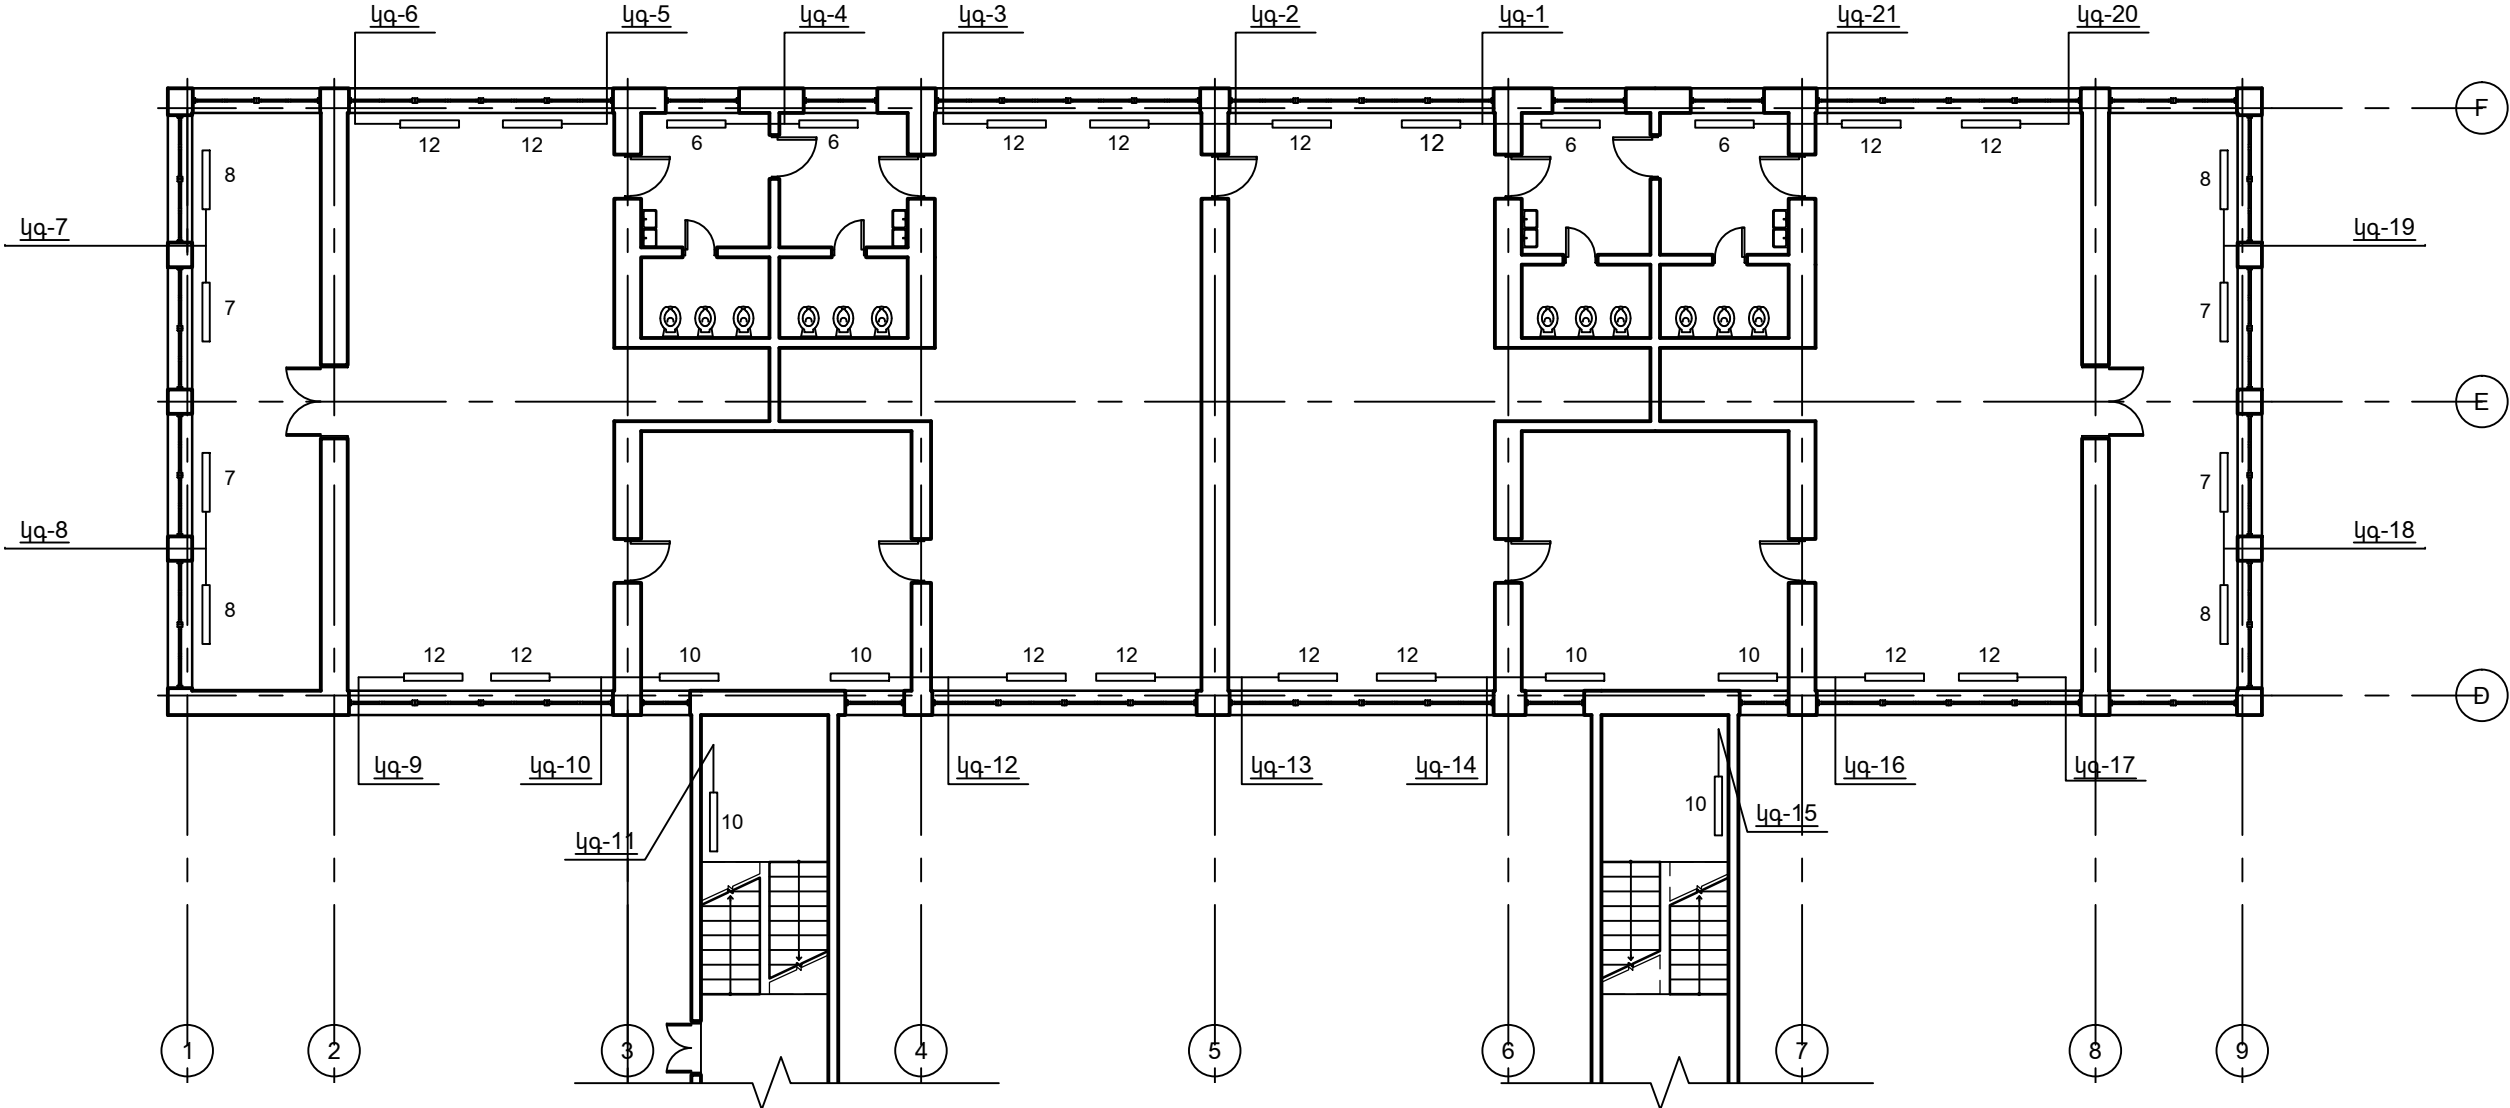

ԵԳՑ	Հ.ԿԱՐՈՂՄԱՅԱՆ		Արտաշատի N 1 մանկապարտեզի շենքի հիմնանորոգում <<ՔՆ-ՊԸԱՇՁԲ-16/4>>			
ՆԱԽԱԳԾԵՑ	Կ. ՇԱԲԱՐՅԱՆ		ՋԵՌՈՒՑՈՒՄ ԵՎ ՕԴԱՓՈԽՈՒԹՅՈՒՆ	ՓՈՒԼ	ԹԵՐԹ	ԹԵՐԹԵՐ
				ԱՆ	ՋՕ-5	10
			ԵՐԿՐՈՐԴ ՀԱՐԿԻ ՀԱՏԱԿԱԳԻԾ +3.20 ՆԻՇԻ ՎՐԱ	«ՎԻԼ-ՍԵՄ» ՍՊԸ		
ՊԱՇՏՈՆ	Ա.ԱԶԳԱՆՈՒՆ	ԱՏՈՐԱԳՐ.				

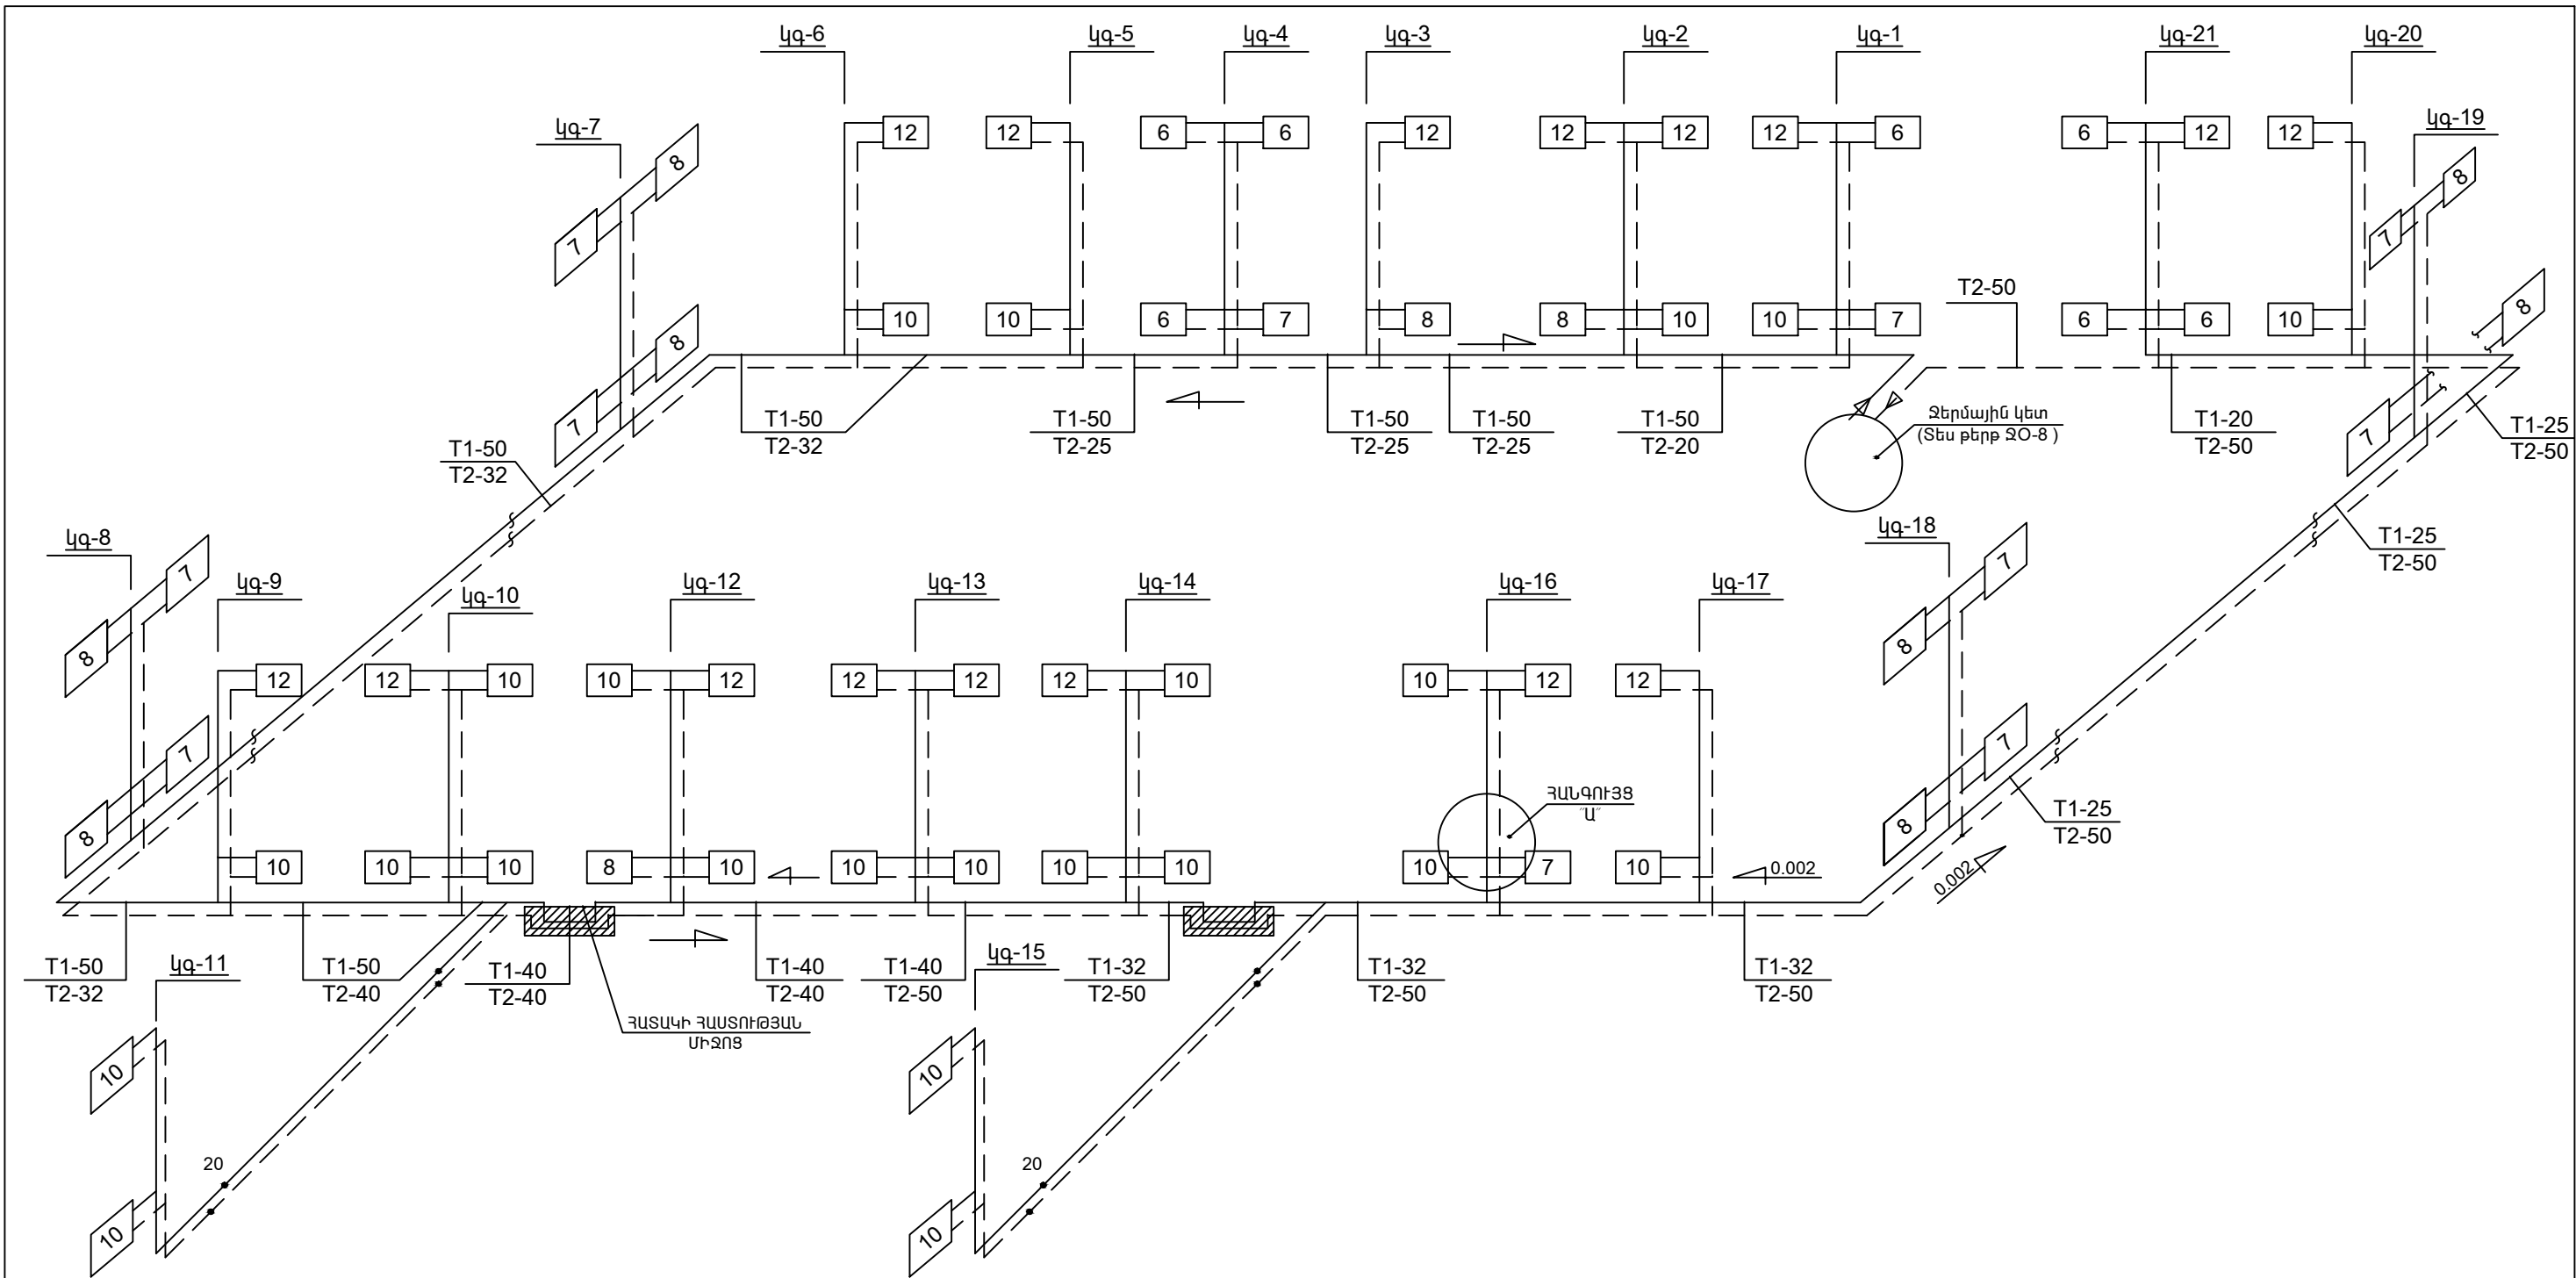


ՀԱՆՔՈՒՅՑ "Ա"

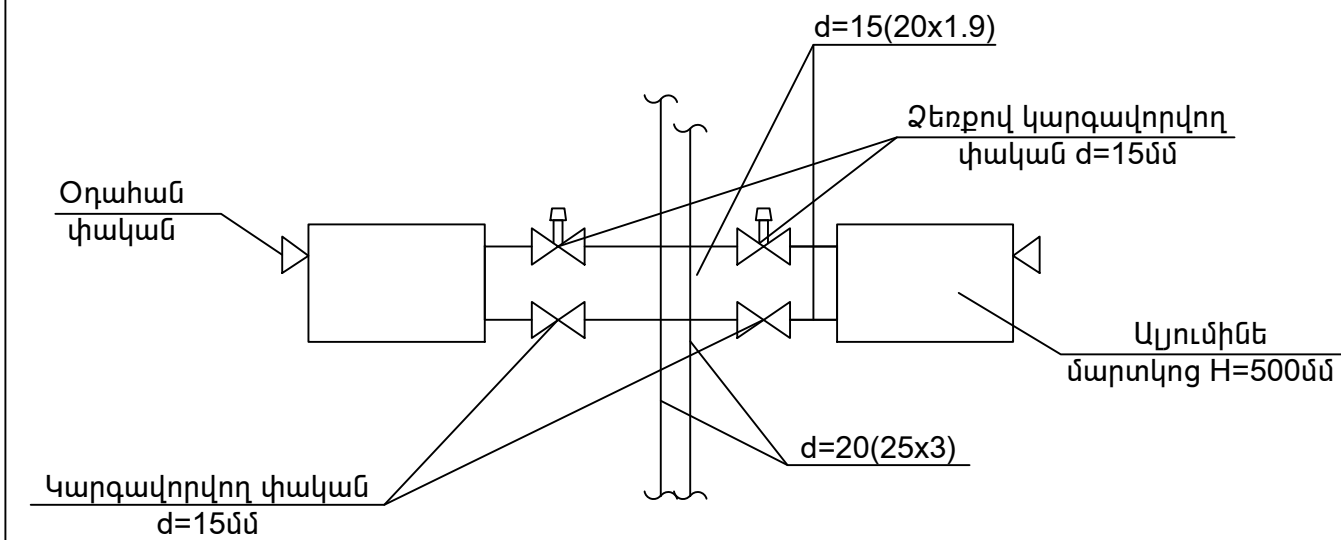

ԾԱՆՈԹՈՒԹՅՈՒՆ


- ՀԱՄԱԿԱՐԳԻ ՄՈՆԻՏԺԸ ԻՐԱԿԱՆԱՑՆԵԼ ԱԼՅՈՒՄԻՆԵ ՇԵՐՏՈՎ ՊԱՏՎԱԾ ՊՈԼԻՊՐՈՊԻԼԵՆԵ ԽՈՂՈՎԱԿՆԵՐՈՎ:
- ԲՈԼՈՐ ԿԱՆԱԳԱԿՆԵՐԻ ՏՐԱՄԱԳԾԵՐԸ ԸՆԴՈՒՆՎԱԾ ԵՆ d=15(25x2.3), ԻՍԿ .... ՏՐԱՄԱԳԾԵՐԸ d=15(20x1.9):

ԼԳՑ	Հ.ՎԱՐԴԱՆՅԱՆ		Արտաշատի N 1 մանկապարտեզի շենքի հիմնանորոգում <<ՔՆ-ՊԸԱՇՁԲ-16/4>>			
ՆԱԽԱԳԾԵՑ	Կ. ՇԱԲԱՐՅԱՆ		ՋԵՌՈՒՑՈՒՄ ԵՎ ՕԴԱՓՈԽՈՒԹՅՈՒՆ	ՓՈՒԼ	ԹԵՐԹ	ԹԵՐԹԵՐ
				ԱՆ	ՋՕ-6	10
			ՋԵՌՈՒՑՄԱՆ ՀԱՄԱԿԱՐԳԻ ՄԻՆԵՄԱ	«ՎԻԼ-ՍԵՄ» ՍՊԸ		
ՊԱՇՏՈՆ	Ա.ԱԶԳԱՆՈՒՆ	ԱՏՈՐԱԳՐ.				

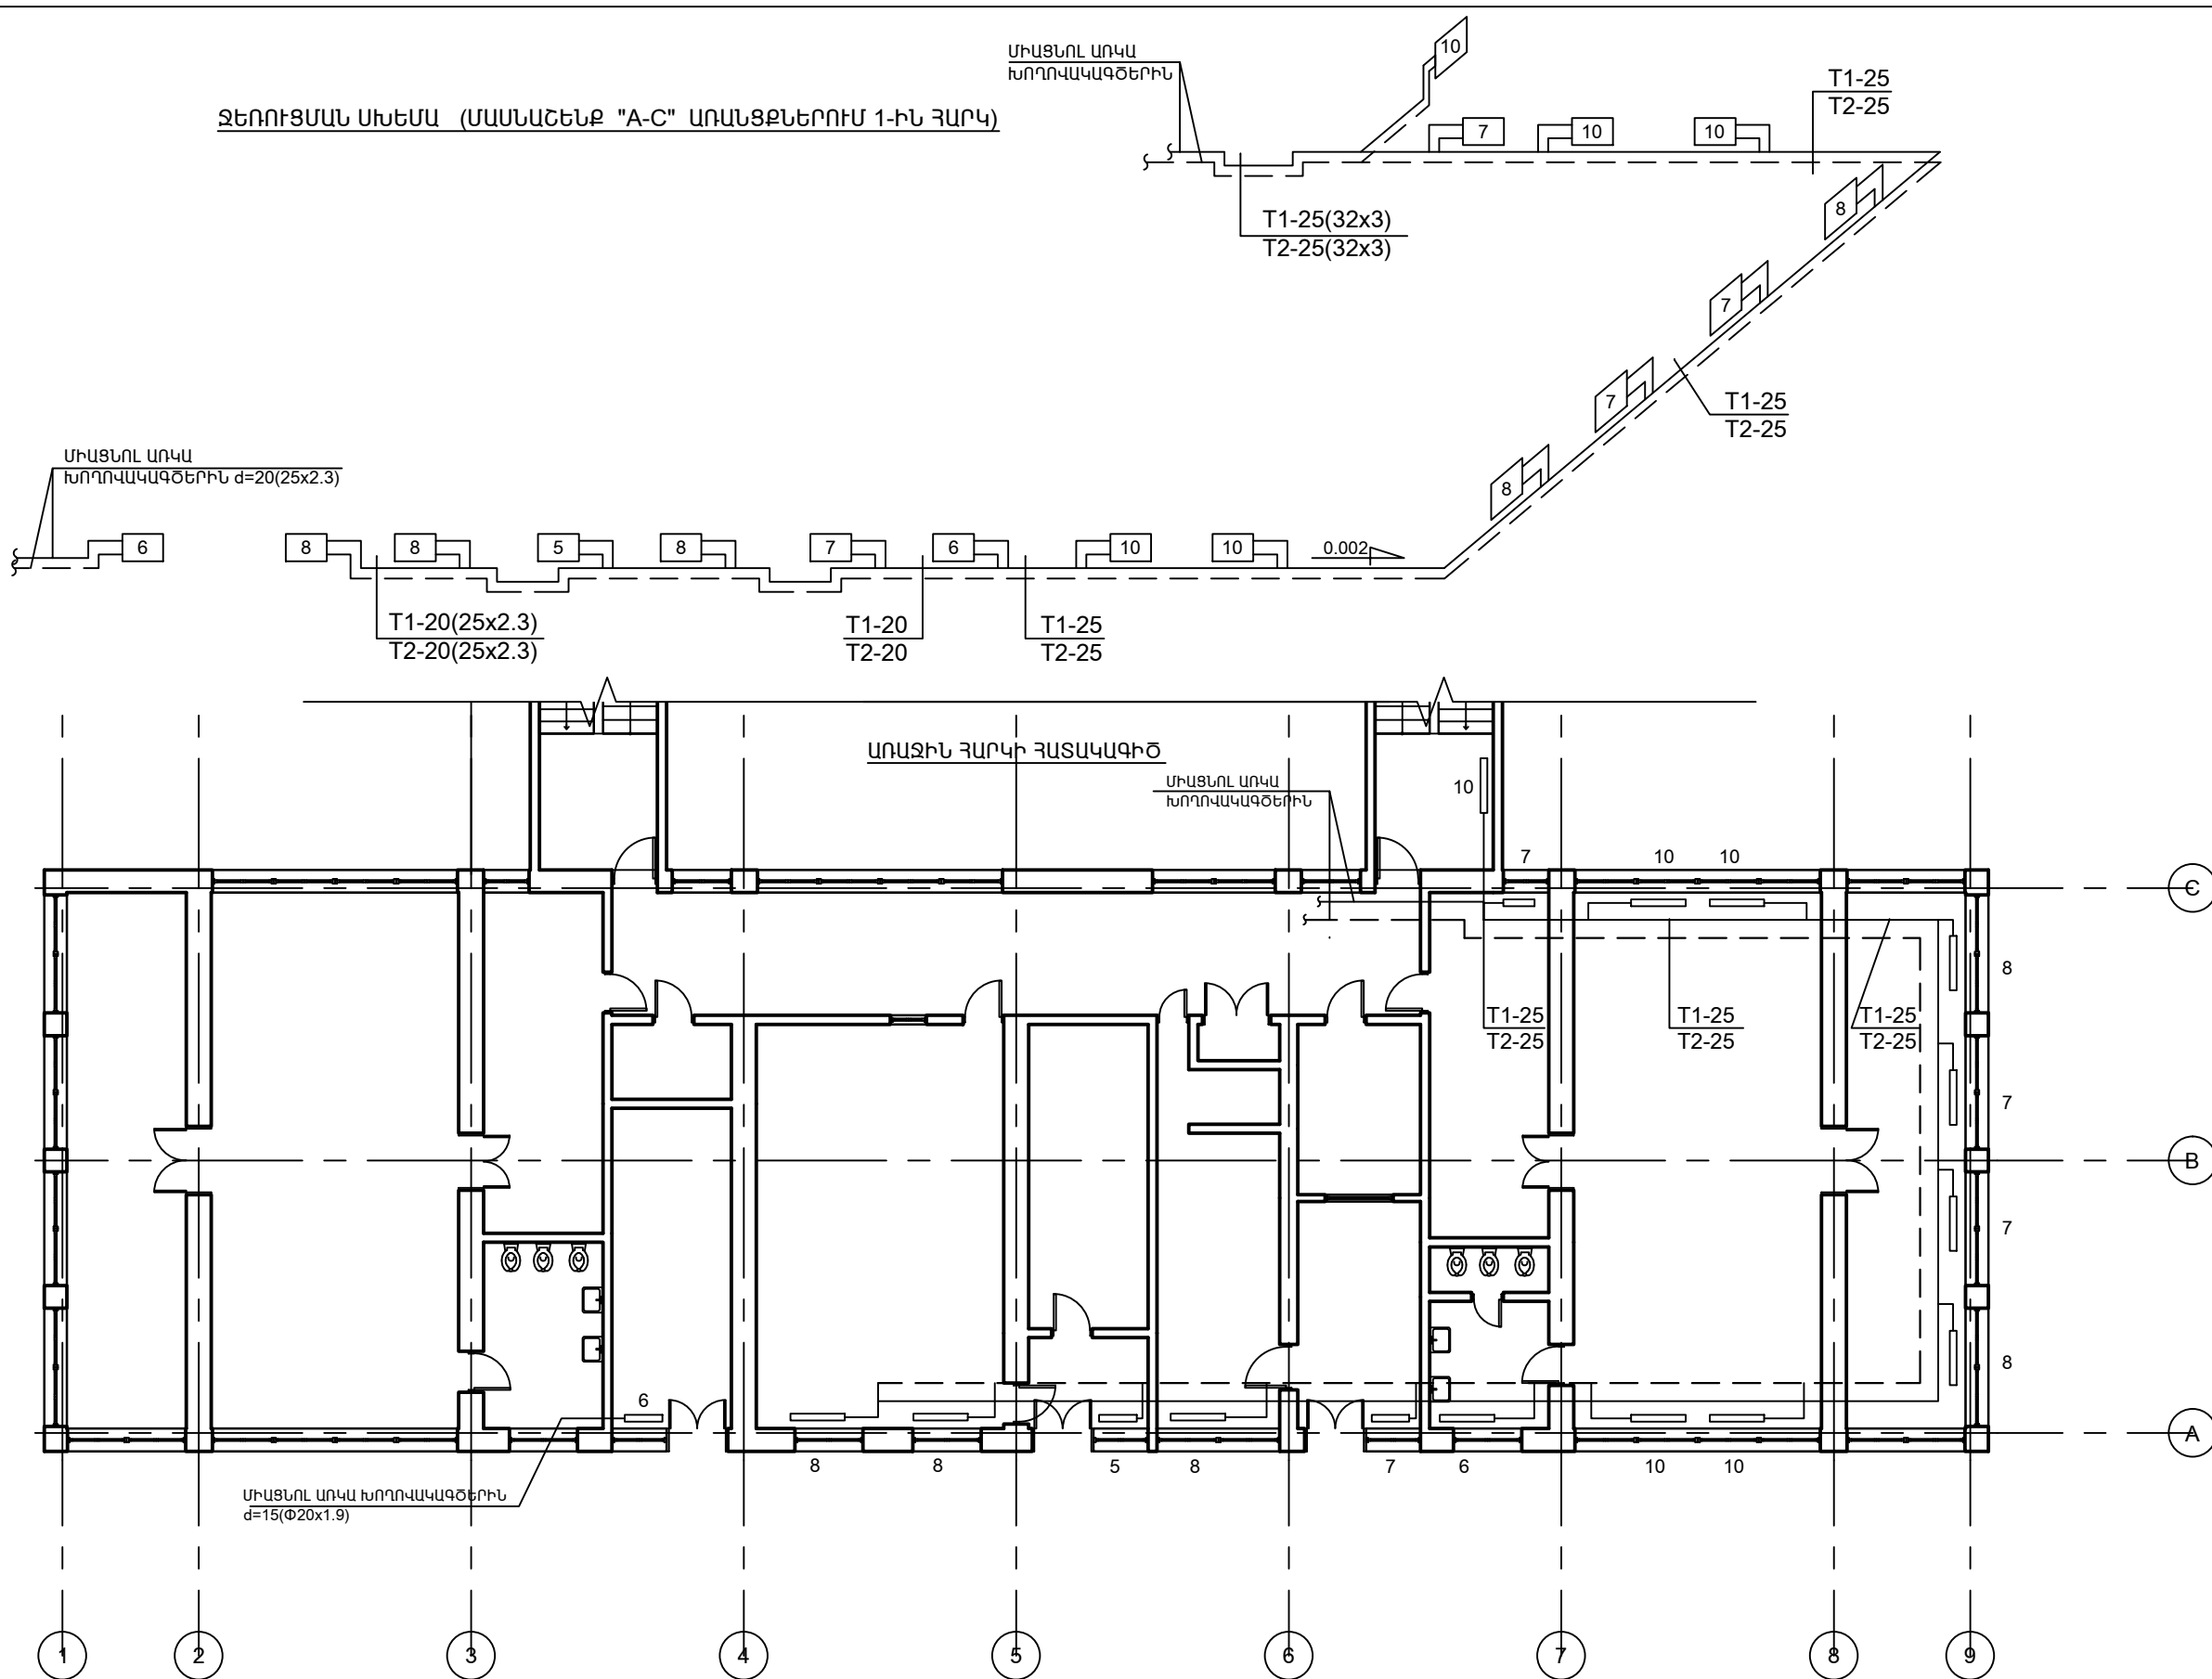


ԼՊԳ	Հ.ՎԱՐԴԱՆՅԱՆ	Արտաշատի N 1 մանկապարտեզի շենքի հիմնանորոգում <<ՔՆ-ՊԸԱՇՁԲ-16/4>>			
ՆԱԽԱԳԾԵՑ	Կ. ՇԱՔԱՐՅԱՆ	ՋԵՌՈՒՑՈՒՄ ԵՎ ՕԴԱՓՈԽՈՒԹՅՈՒՆ	ՓՈՒԼ	ԹԵՐԹ	ԹԵՐԹԵՐ
			ԱՆ	ՋՕ-7	10
ՊԱՇՏՈՆ	Ա.ԱԶԳԱՆՈՒՆ	ԱՏՈՐԱԳՐ.	«ՎԻԼ-ՍԵՄ» ՍՊԸ		


ԿՏՐՎԱԾՔ “Ա-Ա”

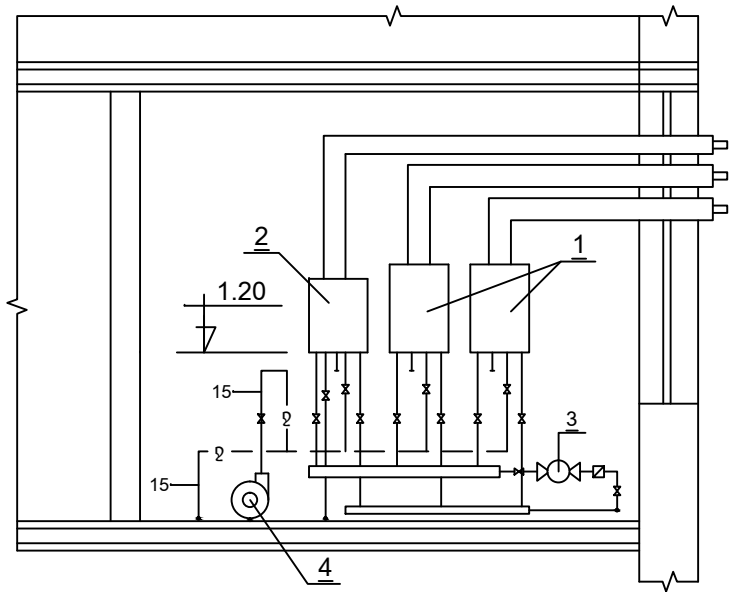

ՍԿԶԲՈՒՆՔԱՅԻՆ ՍԽԵՄԱ

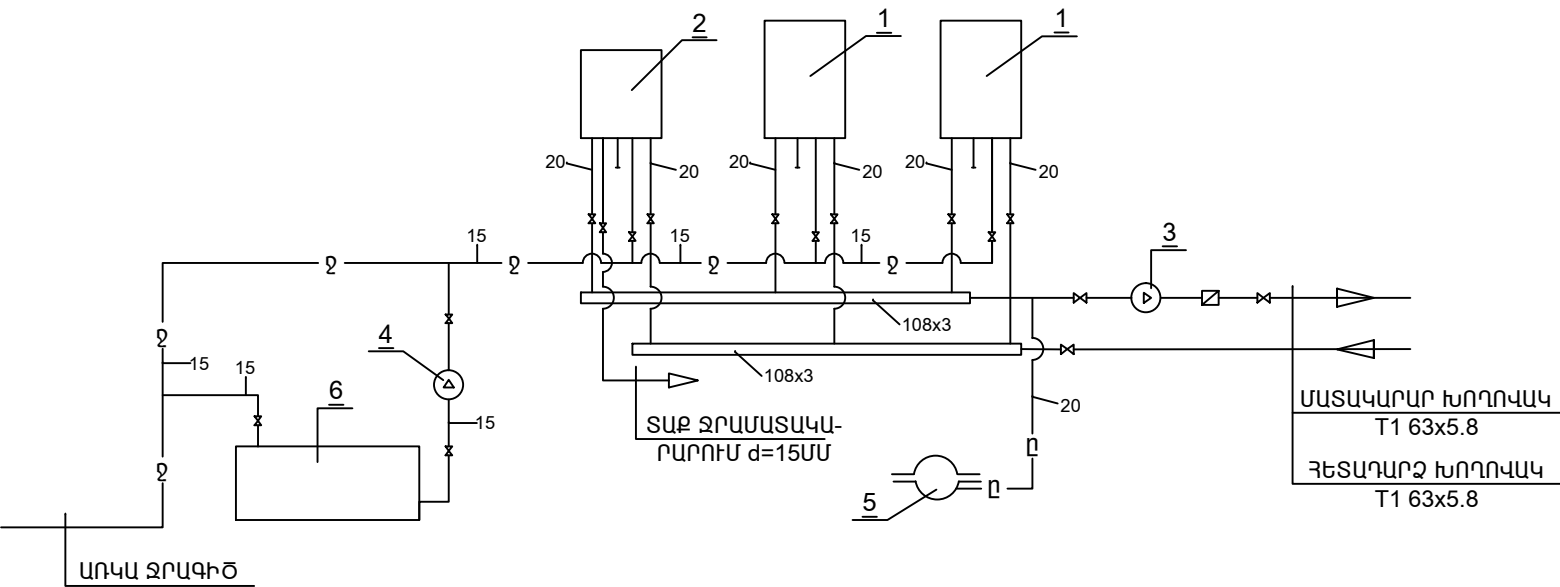

ՀԱՏԱԿԱԳԻԾ 0.00 ՆԻՇԻ ՎՐԱ  
Մ1:50

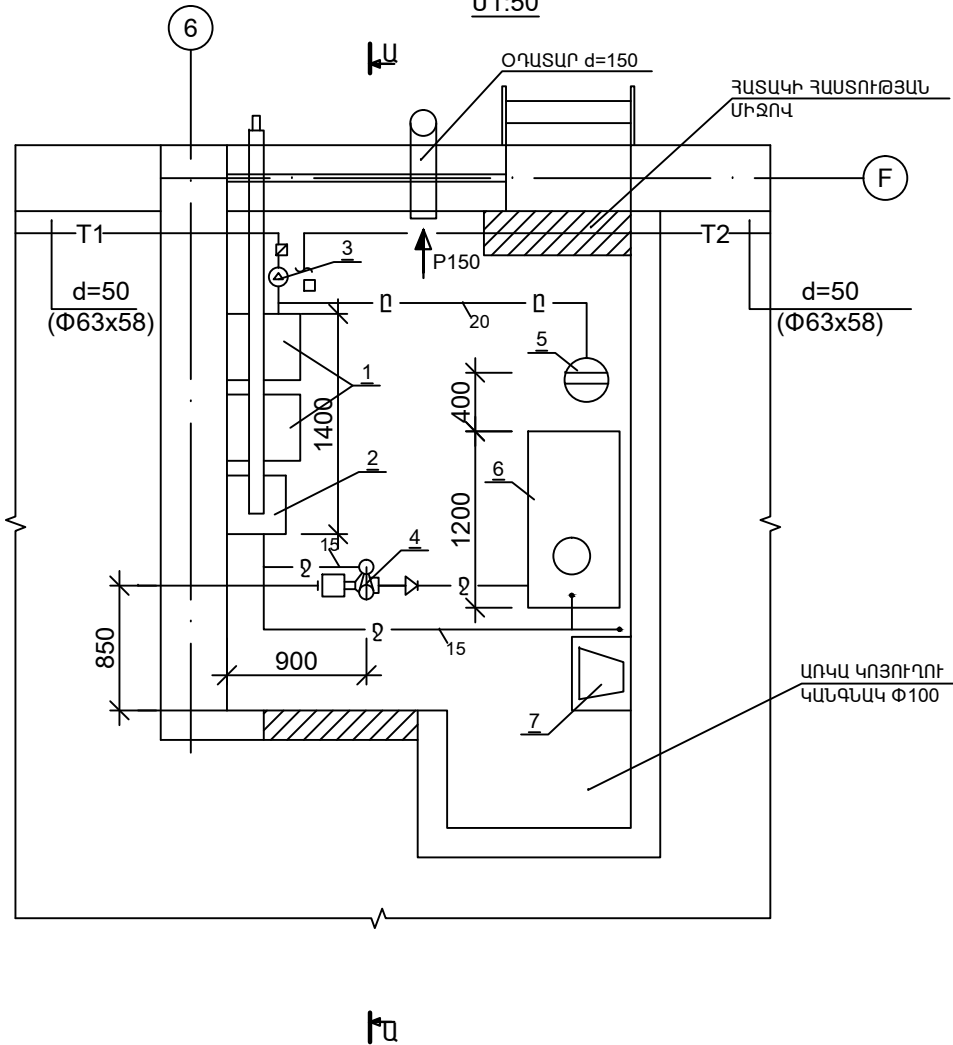

ՍԱՐՔԱՎՈՐՈՒՄՆԵՐԻ ՄԱՍՆԱԳԻՐ


Գ/Գ	ԱՆՎԱՆՈՒՄԸ	ՉԱՓՄԱՆ ՄԻԱՎՈՐ	ՔԱՆԱԿ	ԾԱՆՈԹ.
1	ՋԵՌՈՒՑՄԱՆ ՄԻԱՎՈՐՆՈՒՐ ԿԱԹՍԱ Q=35.0 ԿՎՏ	Կ-S	2	
2	ՋԵՌՈՒՑՄԱՆ ԵՐԿԿՈՆՏՈՒՐ ԿԱԹՍԱ Q=24.0 ԿՎՏ ԾԻԱՎՅԵՌԱՑՄԱՆ “ՏՈՒՐԲՈ” ՀԱՄԱԿԱՐԳՈՎ	-	1	
3	ՇՐՋԱՆԱՌՈՒԹՅԱՆ ԽՈՂՈՎԱԿԱՅԻՆ ՊՈՄՊ Q=60 լ/րոպե A=5.0Մ N=1.10 ԿՎՏ	-	1	
4	ԵՆԹԱՄՆՄԱՆ ՊՈՄՊ MKP 60-1 Q=5 H=20.0Մ N=0.50	-	1	
5	ՄԵՄԲՐԱՆԱՅԻՆ ԸՆԴԱՐՉԱԿՄԱՆ ԲԱՔ V=50լ	Կ-S	1	
6	ՊԼԱՍՏՄԱՍԵ ԲԱՔ ՊԱՀՈՒՄՏԱՅԻՆ ՋՐԻ ՀԱՄԱՐ V=300լ	-	1	
7	ԱՌԿԱ ԿԵՌԱՄԻԿԱԿԱՆ ԼՎԱՑԱՐԱՆ	Կ-S	1	

ՆԳՅ	Հ.ՎԱՐԴԱՆՅԱՆ		Արտաշատի N 1 մանկապարտեզի շենքի հիմնանորոգում <<ՔՆ-ՊԸԱՇՁԲ-16/4>>		
ՆԱԽԱԳԾԵՑ	Կ. ՇԱՔԱՐՅԱՆ				
			ՋԵՌՈՒՑՈՒՄ ԵՎ ՕԴԱՓՈԽՈՒԹՅՈՒՆ	ՓՈՒԼ	ԹԵՐԹ
				ԱՆ	ՋՕ-8
			ՋԵՐՄԱՅԻՆ ԿԵՏ, ՀԱՏԱԿԱԳԻԾ, ԿՏՐՎԱԾՔ ԵՎ ՍԽԵՄԱ	«ՎԻԼ-ՍԵՄ» ՍՊԸ	
ՊԱՇՏՈՆ	Ա.ԱԶԳԱՆՈՒՆ	ԱՏՈՐԱԳՐ.			



ԵԳԳ	Հ.ԿԱՐԴԱՆՅԱՆ		Արտաշատի N 1 մանկապարտեզի շենքի հիմնանորոգում <<ՔՆ-ՊԸԱՇՁԲ-16/4>>			
ՆԱԽԱԳԾԵՑ	Կ. ՇԱՔԱՐՅԱՆ					
			ԳԱԶԱՄԱՏԱԿԱՐԱՐՈՒՄ	ՓՈՒԼ	ԹԵՐԹ	ԹԵՐԹԵՐ
				ԱՆ	Գ-1	10
			ԳԱԶԱՄԱՏԱԿԱՐԱՐՈՒՄ: ԱՐՏԱՔԻՆ ՑԱՆՑԻ ՀԱՏԱԿԱԳԻԾ	«ՎԻԼ-ՍԵՄ» ՍՊԸ		
ՊԱՇՏՈՆ	Ա.ԱԶԳԱՆՈՒՆ	ԱՏՈՐԱԳՐ.				

ԳԱԶԱՄԱՏԱԿԱՐԱՐՄԱՆ ՏԱՐԱԾԱԿԱՆ ՍԽԵՄԱ

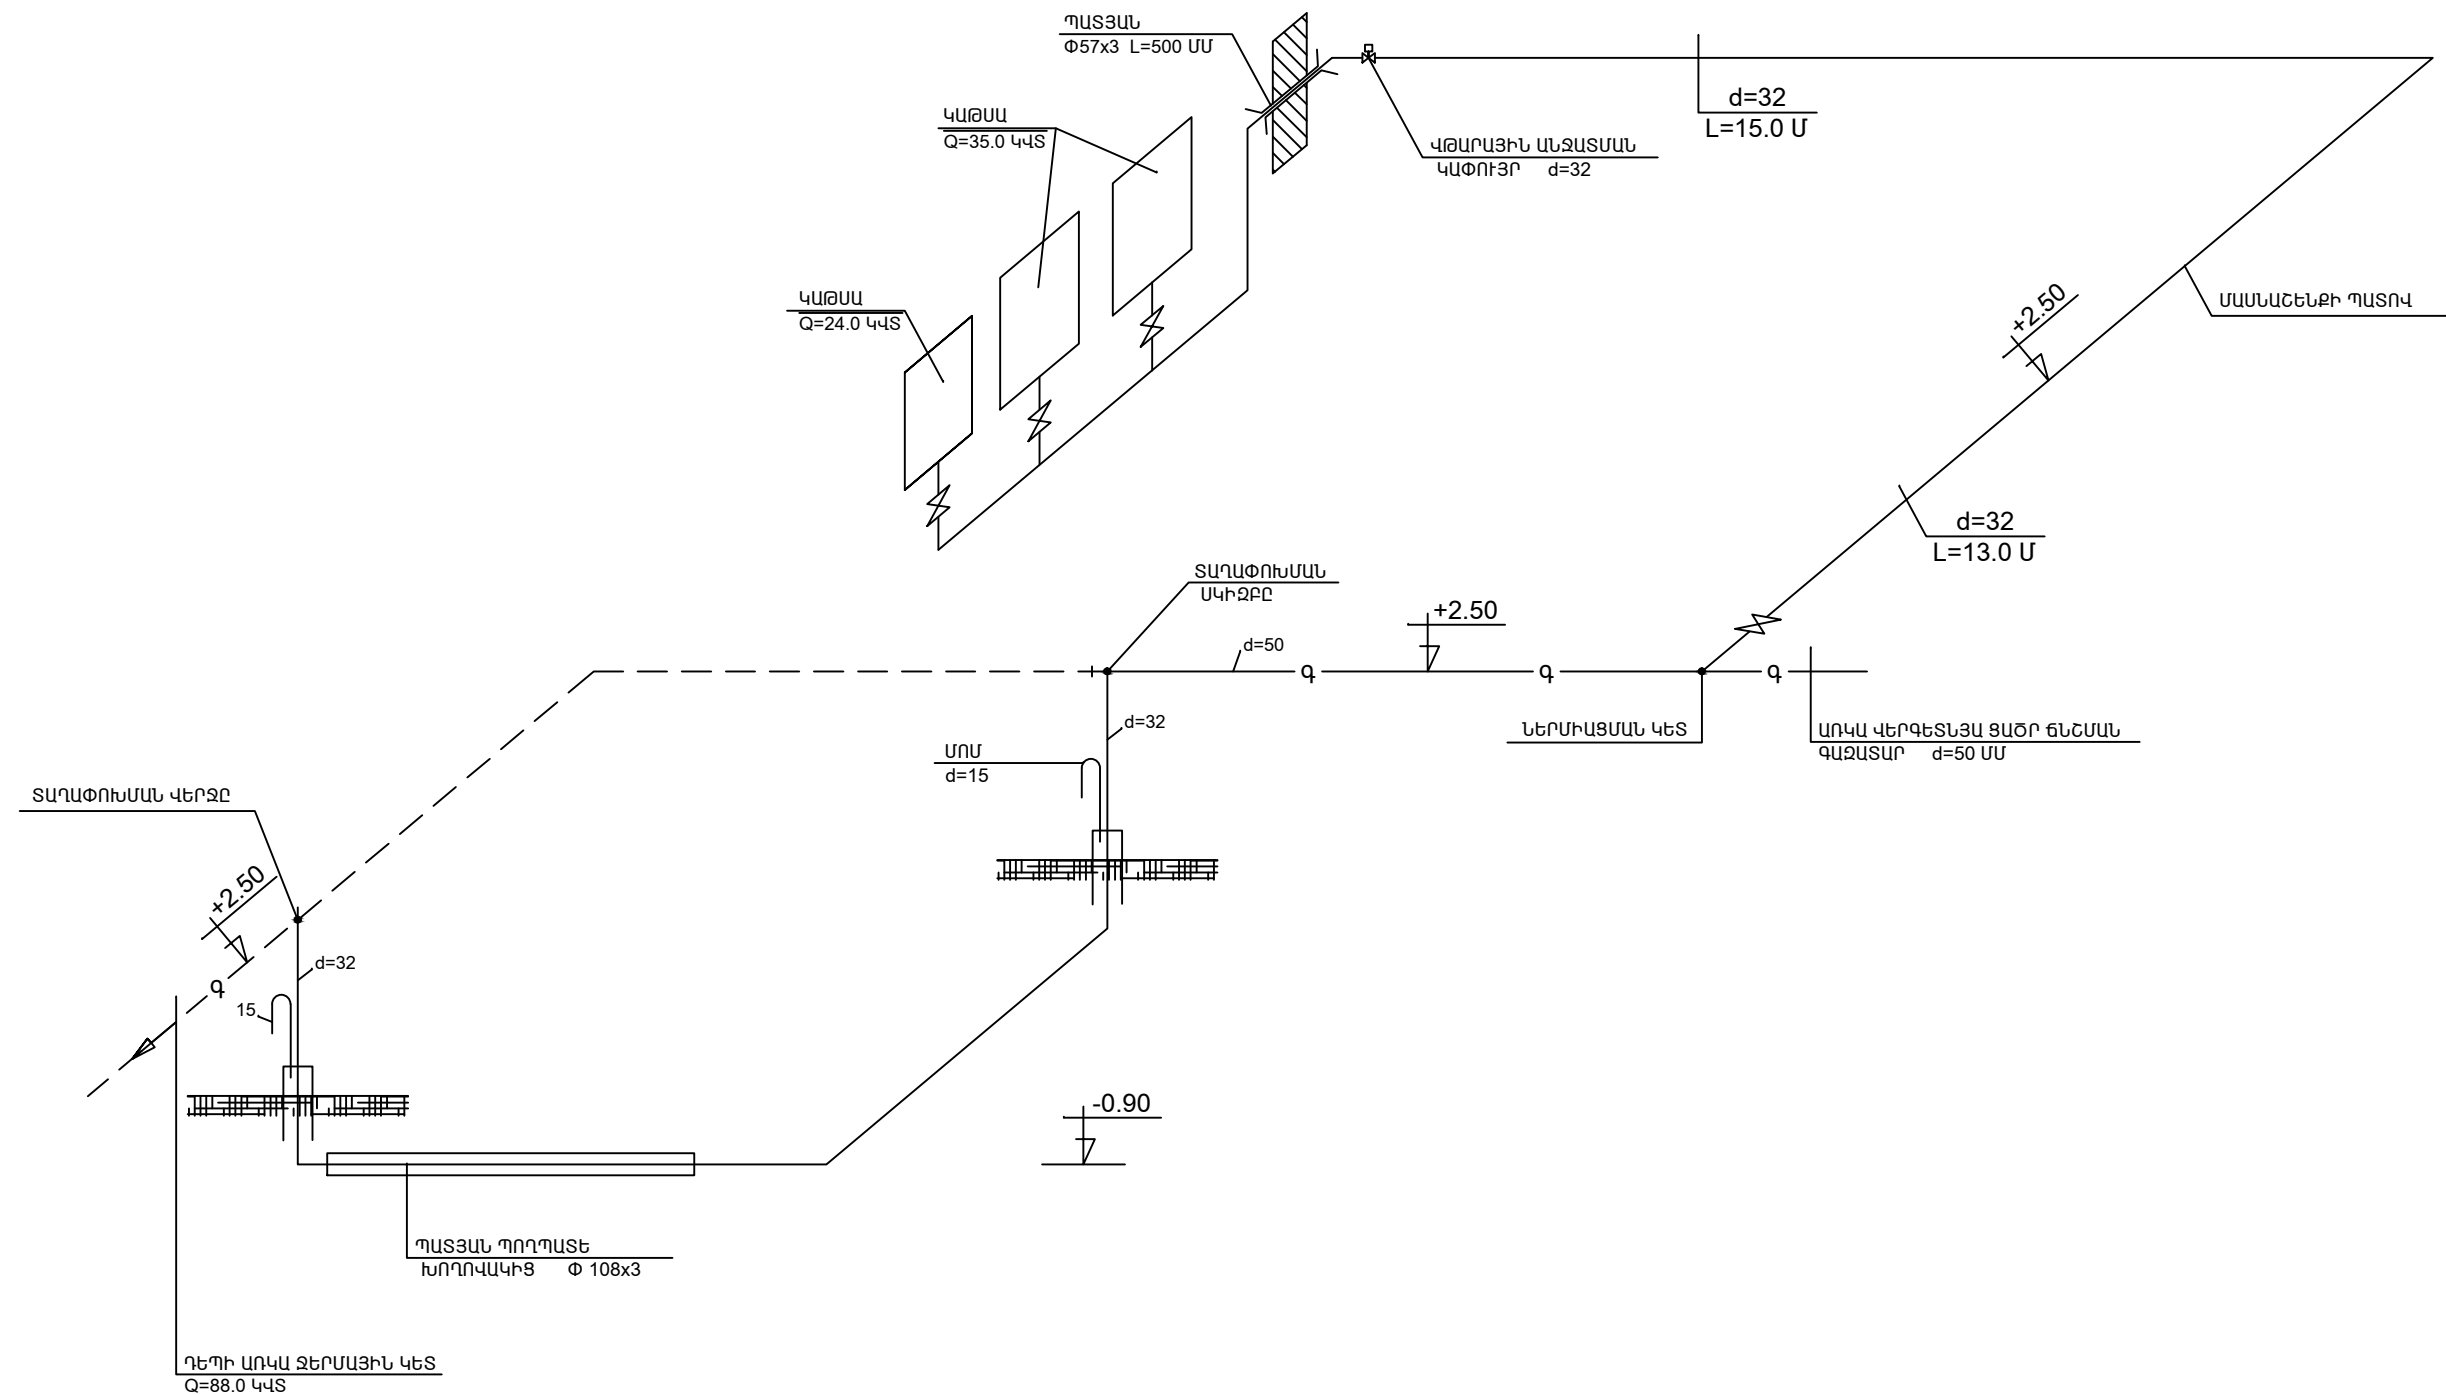

ԵԳՑ	Հ.ԿԱՐԴԱՆՅԱՆ		Արտաշատի N 1 մանկապարտեզի շենքի հիմնանորոգում <<ՔՆ-ՊԸԱՇՁԲ-16/4>>			
ՆԱԽԱԳԾԵՑ	Կ. ՇԱՔԱՐՅԱՆ		ԳԱԶԱՄԱՏԱԿԱՐԱՐՈՒՄ	ՓՈՒԼ	ԹԵՐԹ	ԹԵՐԹԵՐ
				ԱՆ	Գ-2	10
			ԳԱԶԱՄԱՏԱԿԱՐԱՐՄԱՆ ՏԱՐԱԾԱԿԱՆ ՍԽԵՄԱ	«ՎԻԼ-ՍԵՄ» ՍՊԸ		
ՊԱՇՏՈՆ	Ա.ԱԶԳԱՆՈՒՆ	ԱՏՈՐԱԳՐ.				