



ԾԱԾԿԻ ՀԱՏԱԿԱԳԻԾ +3.15 ՆԻՇՈՒՄ  
ՆԵՐՔԻՆ ՊՈՏԻ


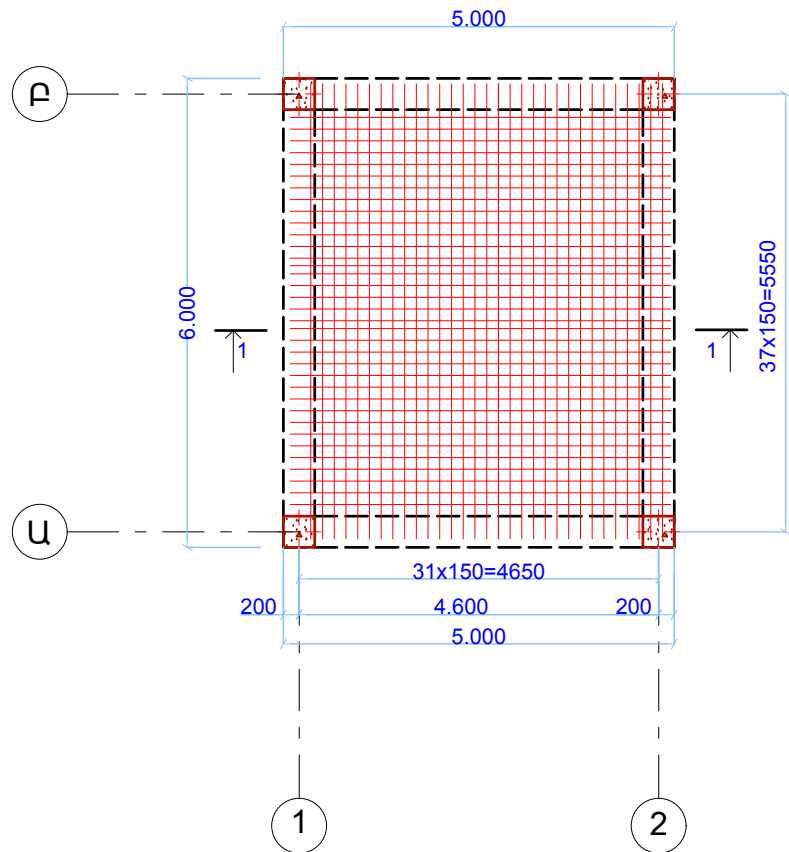


ԾԱԾԿԻ ՀԱՏԱԿԱԳԻԾ +3.15 ՆԻՇՈՒՄ  
ՎԵՐԻՆ ՊՈՏԻ

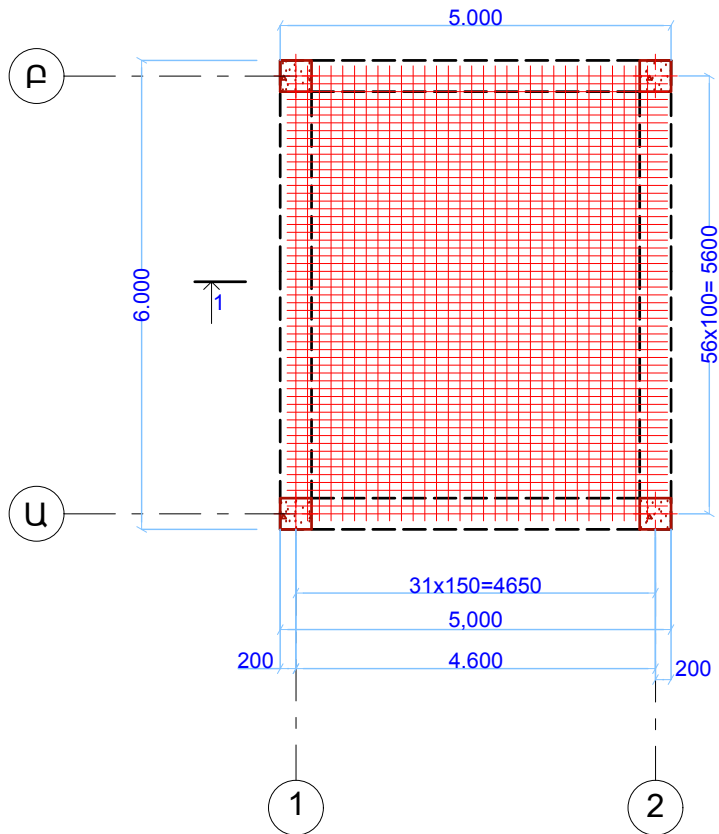

ԾԱԾԿԻ ՀԵԾԱՆՆԵՐԻ ԵՎ ՄԻԱԶՈՒՅԼ Ե/Ք  
ԾԱԾԿԻ ՍԱԼԻ ՄԱՍՆԱԳԻՐ

Հիմնարկի անվանումը	Դիրք	Էսքիզ	Երկա-բուրյուն մմ.	Երկա-բուրյուն	Քանակ հատ ընդ.	Քաշը կգ.
Հ-1	1	---	16A500c	Ընդ. երկ. 190մ.	---	304.0
	2	Նայել էսքիզը	8Acl	1470 մմ	260	153
	Բետոն B20 - 3.67 մ <sup>3</sup>					
Հ-2	3	---	12A500c	Ընդ. երկ. 311.6մ.	---	280.5
	4	---	8A500c	Ընդ. երկ. 132մ.	---	53.0
	5	Նայել էսքիզը	6Acl	260 մմ	43	2.5
	Բետոն B20 - 1.72 մ <sup>3</sup>					
Ծածկի սալ	6	---	10A500c	Ընդ. երկ. 931 մ.	---	577.2
	7	Նայել էսքիզը	8Acl	390 մմ	51	8.0
	Բետոն B20.5 - 3.28 մ <sup>3</sup>					

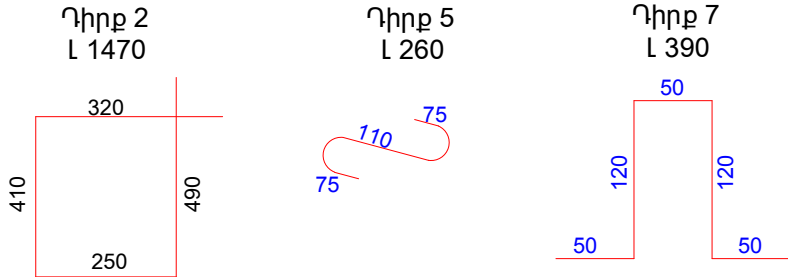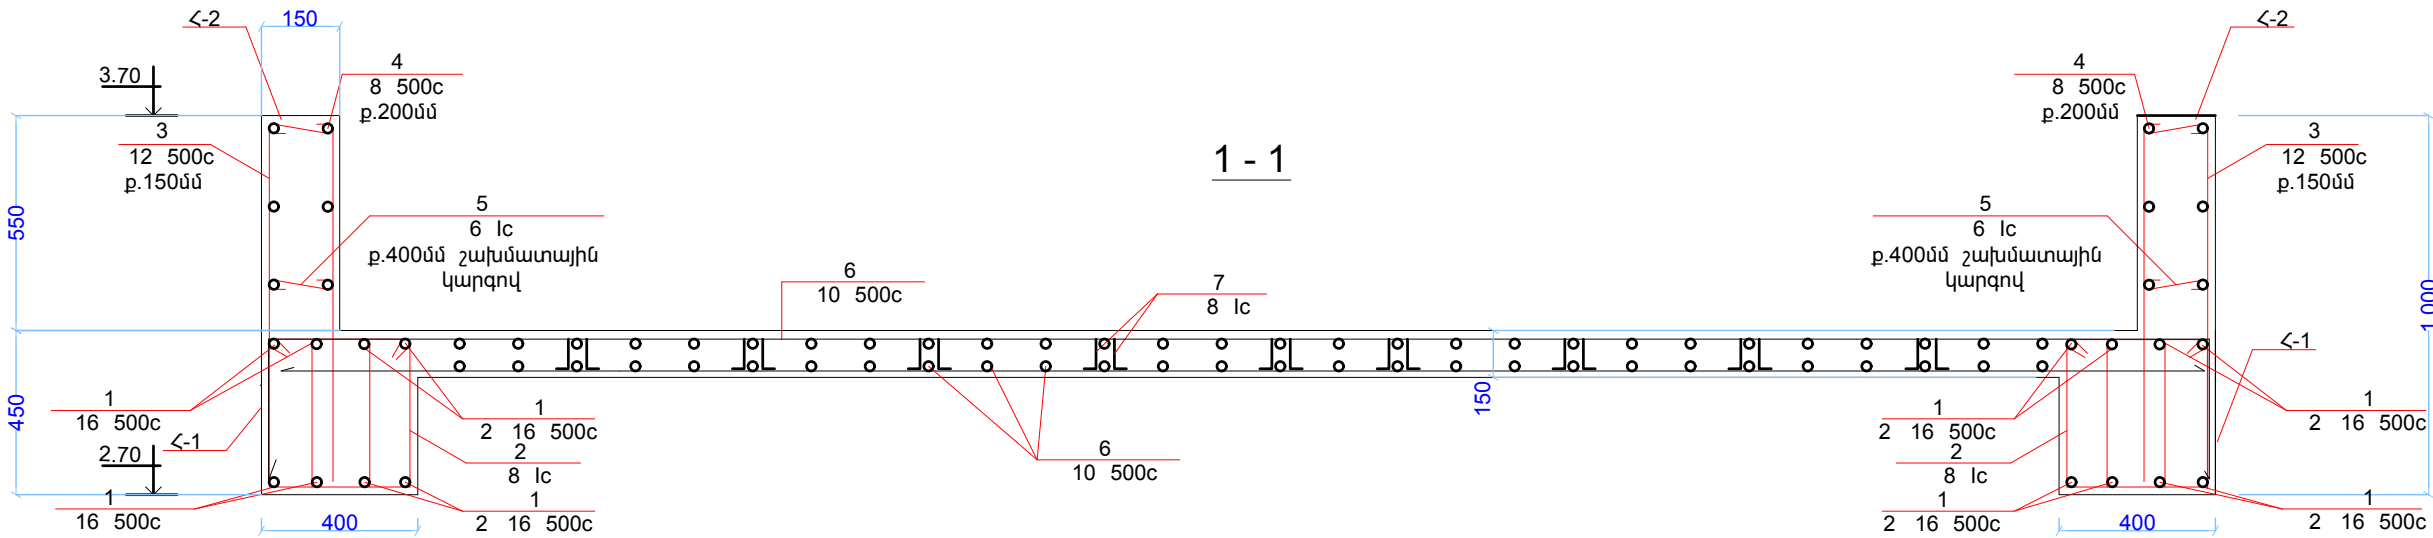

Նախագծող	Ա. Գրիգորյան			ՀՀ ՈՍՏԻԿԱՆՈՒԹՅԱՆ ՄԱՇՏՈՑԻ ԲԱԺԻՆ ԿԻՑ ՀԱՍՄԻԿԻ ՓՈՂՈՑԻ 5 ՀՈՂԱՄԱՍՈՒՄ ՀԵՆԱԿԵՏԻ ԿԱՌՈՒՑՄԱՆ ԱՇԽԱՏԱՆՔՆԵՐ	ՔՆ-ՊԸԱՇՁԲ-16/28	ՃՇ
Նախագծող	Վ. Շահինյան				ՓՈՒԼ	ԹԵՐԹ
					ԱՆ	14
				ԾԱԾԿԻ ՀԱՏԱԿԱԳԻԾ +3.15 ՆԻՇՈՒՄ ՀԵԾԱՆՆԵՐԻ ԵՎ Ե/Ք ԾԱԾԿԻ ՍԱԼԻ ՄԱՍՆԱԳԻՐ	«ՀԱՆԳՎԱԾ» ՍՊԸ 2016թ.	