


ԿՏՐՎԱԾՔ 1 - 1

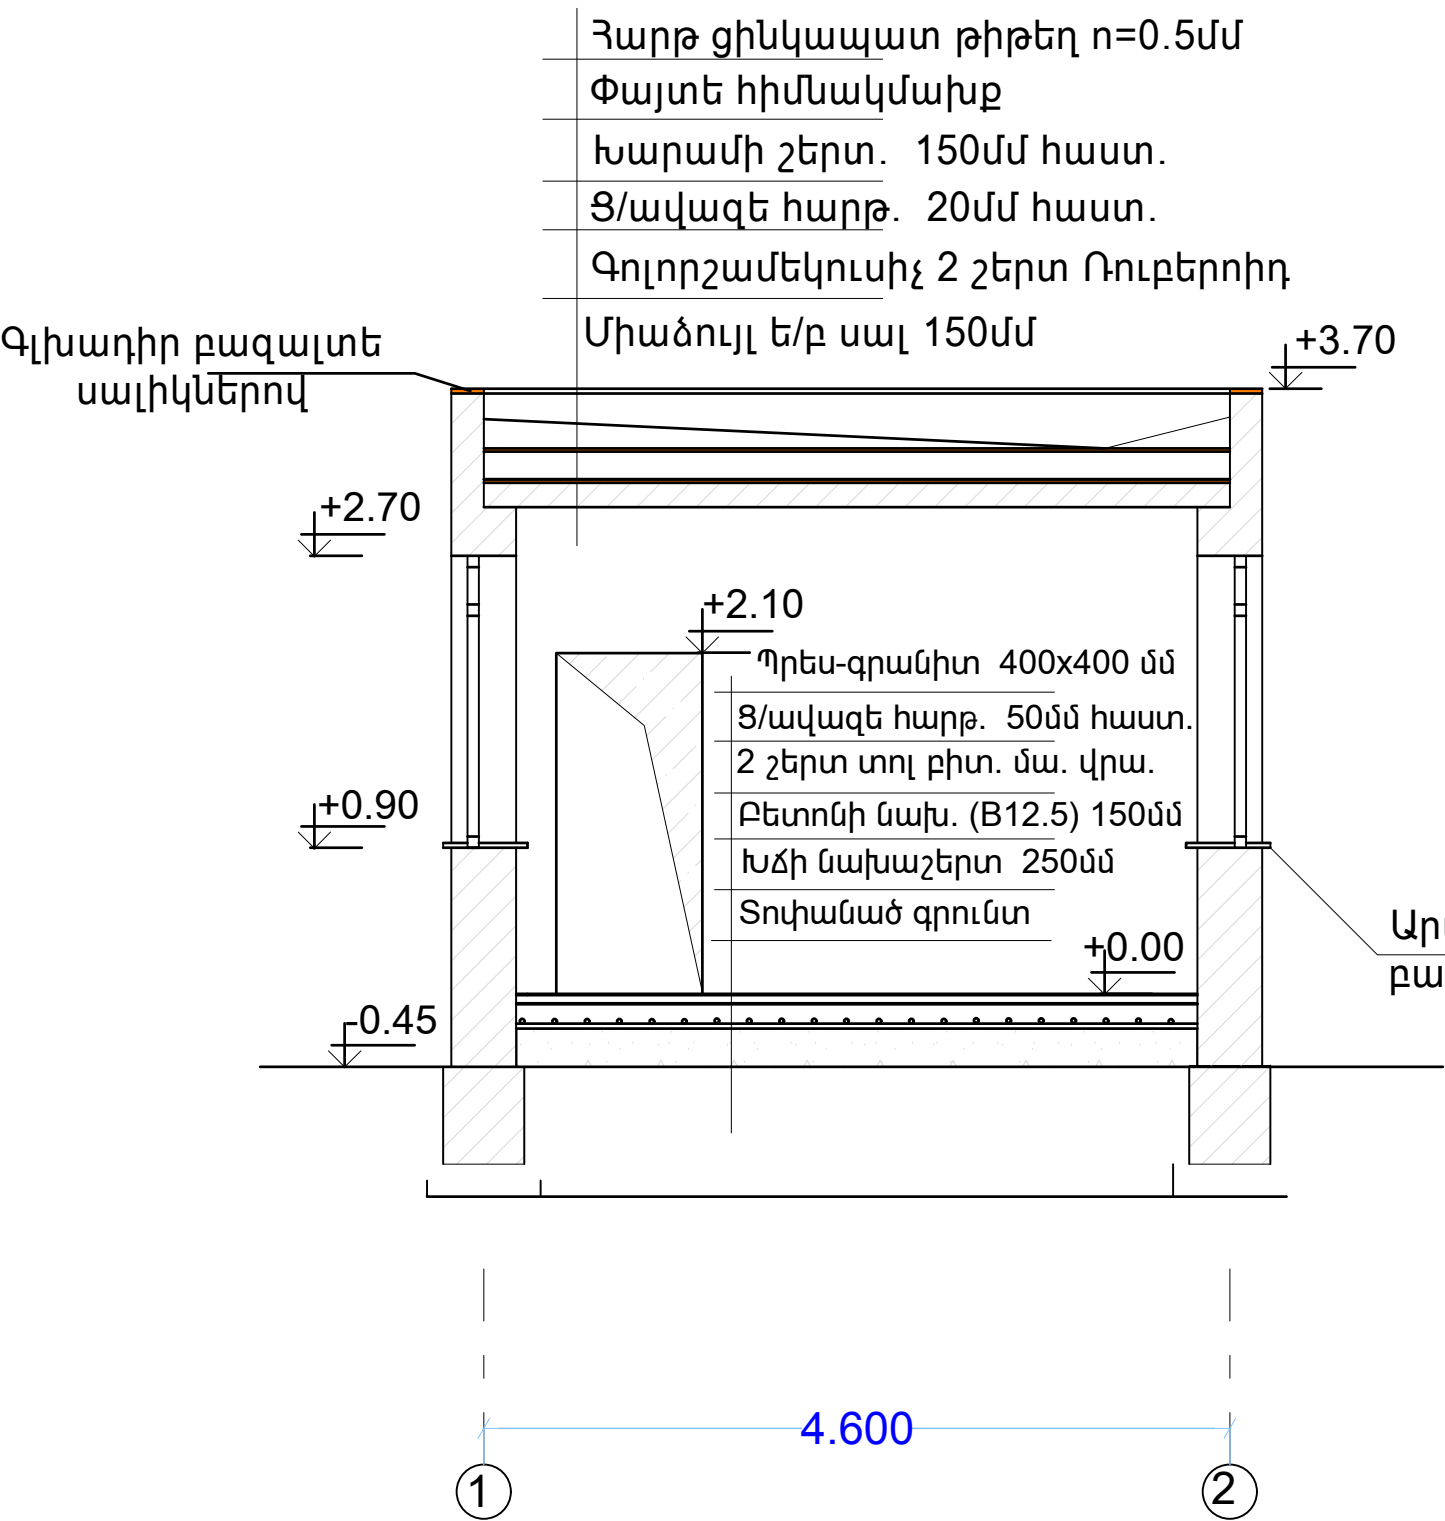

Արտաքին պատերի երեսապատում տուֆե սալերով- 51.68 մ²
Որմնախարսխի երեսապատում
բազալտե սալերով - $h=300$ մմ -5.9 մ²
Պատերի երեսապատում ալիկաբոնդով - 9.86 մ²
Արտաքին պատուհանագոգ
բազալտի սալիկներից 30մմ հաստ $b=15$ սմ- 10.3 գծմ
Արտաքին շեկերի երեսապատում
տուֆե սալիկներով 15սմ լայնությամբ - 5.04 մ²
Բազալտե գլխադիր 15սմ լայնությամբ -2.55 մ²
Աստիճանների երեսապատում բազալտե սալերով - 1.4մ²
Թեքահարթակի իրականացում B15 դասի բետոնից - 0.4մ³
Թեքահարթակի երեսապատում բազալտե սալերով
այթ թվում ճակատային պատը - 2.6մ²

Նախագծող	Ա.Գրիգորյան			ՀՀ ՈՍՏԻԿԱՆՈՒԹՅԱՆ ՄԱՇՏՈՑԻԻ ԲԱԺՆԻՆ ԿԻՑ ՀԱՍՄԻԿԻ ՓՈՂՈՑԻ 5 ՀՈՂԱՄԱՍՈՒՄ ՀԵՆԱԿԵՏԻ ԿԱՌՈՒՑՄԱՆ ԱՇԽԱՏԱՆՔՆԵՐ	ՔՆ-ՊԸԱՇՁԲ-16/28		ՃՇ
Նախագծող	Վ.Շահինյան				ՓՈԻԼ	ԹԵՐԹ	ԹԵՐԹԵՐ
					ԱՆ	5	18
					«ՉԱՆԳՎԱԾ» ՍՊԸ 2016թ.		
				ԿՏՐՎԱԾՔ 1 - 1			