



ԾԱԾԿԻ ՀԱՏԱԿԱԳԻԾ +3.15 ՆԻՇՈՒՄ
ՆԵՐՔԻՆ ՊՈՏԻ


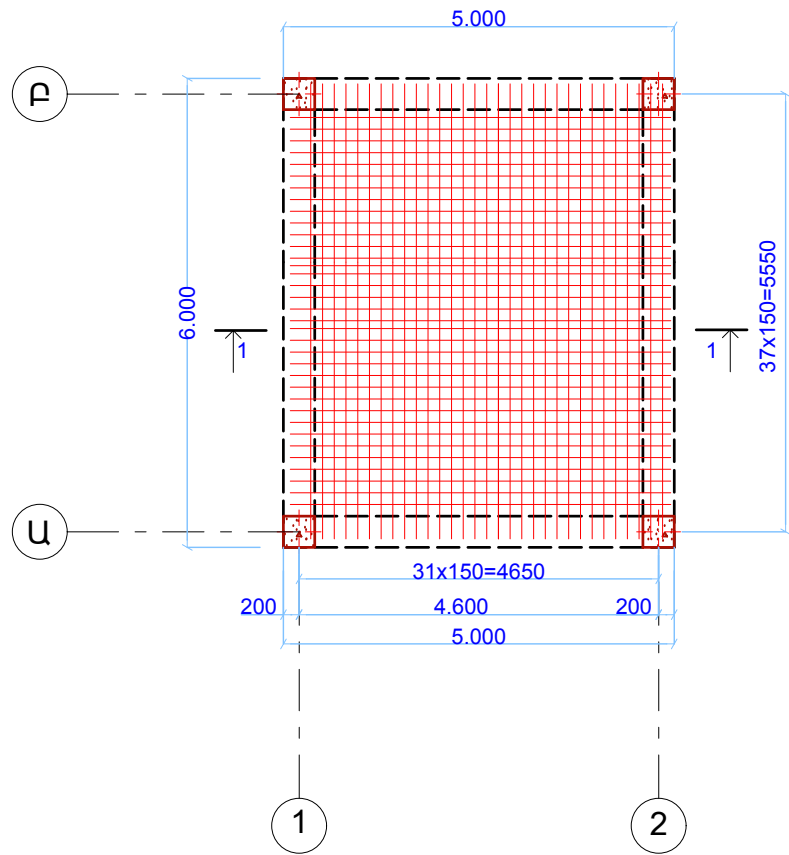


ԾԱԾԿԻ ՀԱՏԱԿԱԳԻԾ +3.15 ՆԻՇՈՒՄ
ՎԵՐԻՆ ՊՈՏԻ

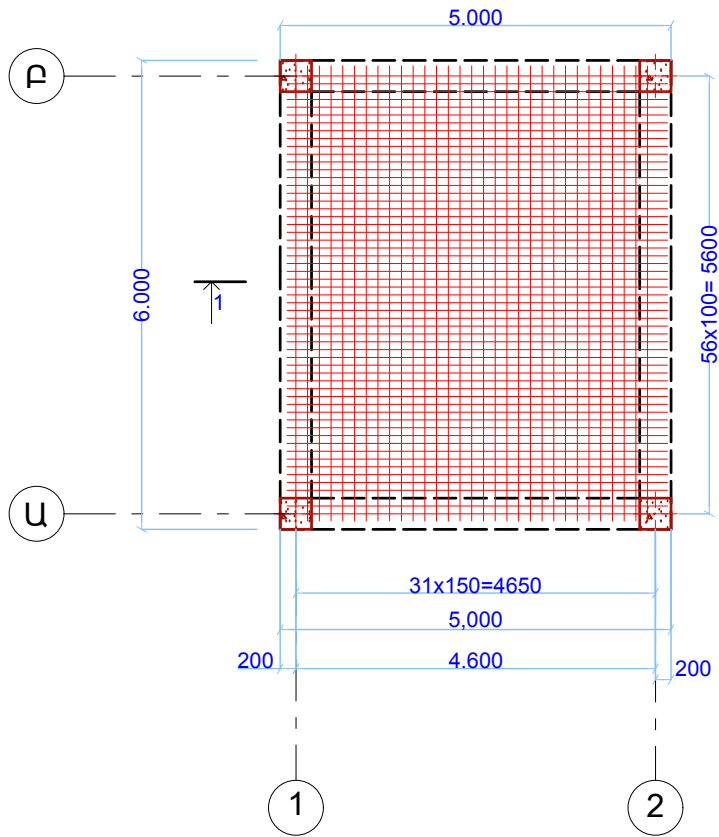

ԾԱԾԿԻ ՀԵԾԱՆՆԵՐԻ ԵՎ ՄԻԱԶՈՒՅԼ Ե/Ք
ԾԱԾԿԻ ՍԱԼԻ ՄԱՍՆԱԳԻՐ

Հիմնարկի անվանումը	Դիրք	Էլեմենտ	Երկար-բարձրություն	Քանակ հատ ընդ	Քաշը կգ.
Հ-1	1	—	16A500c	Ընդ. երկ. 190մ.	—
	2	Նայել էլեմենտ	8Acl	1470 մմ	260
	Բետոն B20 - 3.67 մ³				
Հ-2	3	—	12A500c	Ընդ. երկ. 311.6մ.	—
	4	—	8A500c	Ընդ. երկ. 132մ.	—
	5	Նայել էլեմենտ	6Acl	260 մմ	43
	Բետոն B20 - 1.72 մ³				
Ծածկի սալ	6	—	10A500c	Ընդ. երկ. 931 մ.	—
	7	Նայել էլեմենտ	8Acl	390 մմ	51
	Բետոն B20.5 - 3.28 մ³				

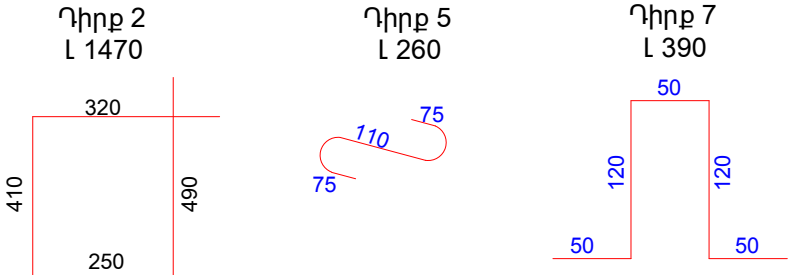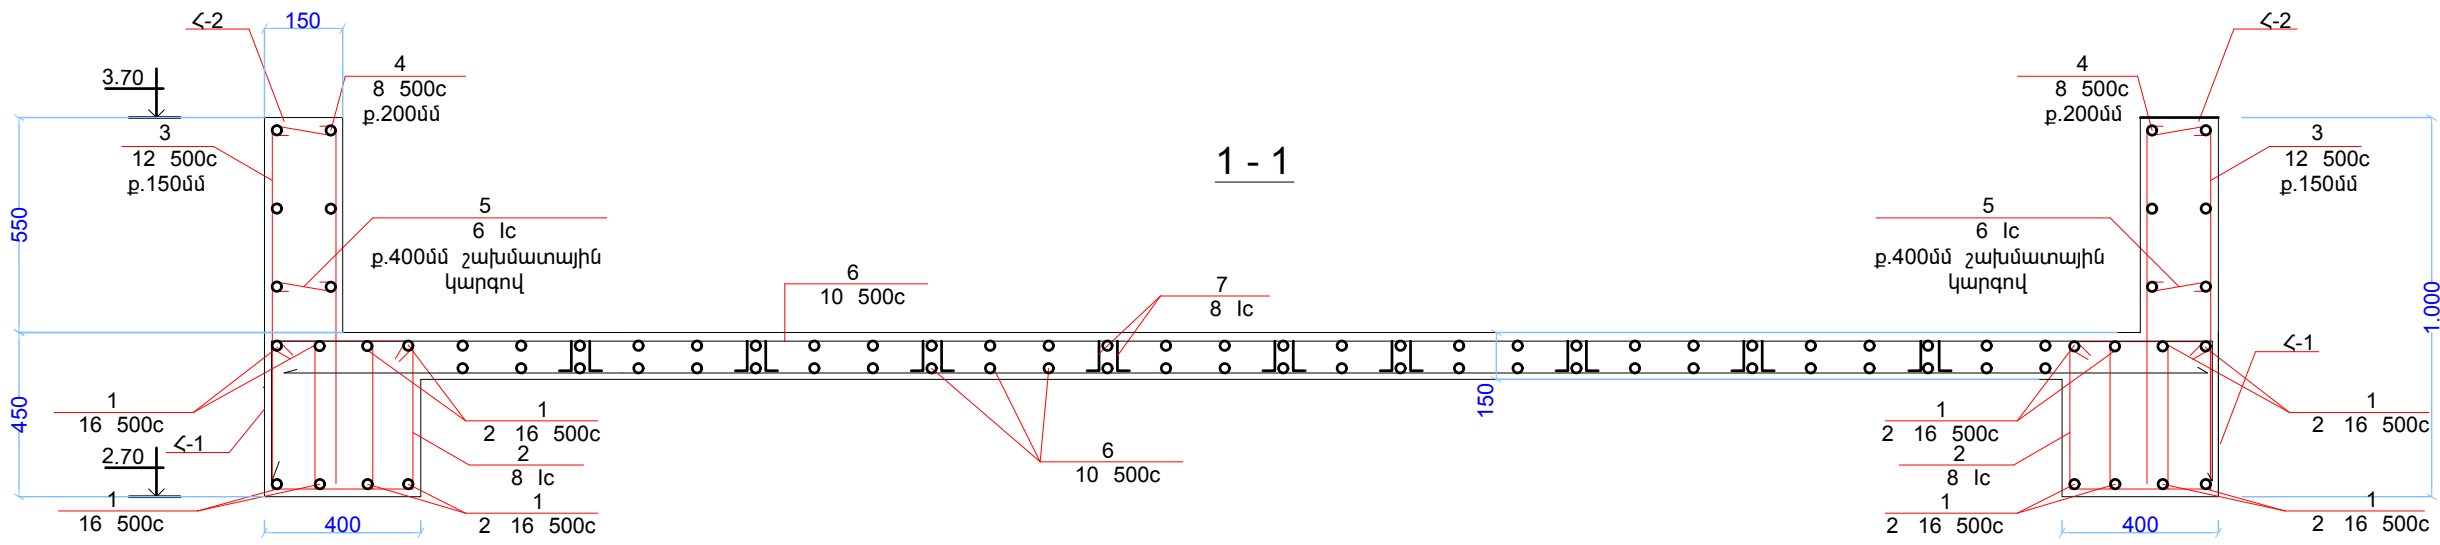

Նախագծող	Ա. Գրիգորյան			ՀՀ ՈՍՏԻԿԱՆՈՒԹՅԱՆ ԸՆԹԱԿԱԿԻԹԻ ԲԱԺՆԻՆ ԿԻՑ ՆԵՐՔԻՆ ՉԱՐԲԱԽԻ 15-ՐԴ ՓՈՂՈՑԻ 48 ՀՈՂԱՄԱՍՈՒՄ ՀԵՆԱԿԵՏԻԿԱՌՈՒՑՄԱՆ ԱՇԽԱՏԱՆՔՆԵՐ	ՔՆ-ՊԸԱՇՁԲ-16/28	ԾՇ
Նախագծող	Վ. Շահինյան				ՓՈՒԼ	ԹԵՐԹ
					ԱՆ	14
				ԾԱԾԿԻ ՀԱՏԱԿԱԳԻԾ +3.15 ՆԻՇՈՒՄ ՀԵԾԱՆՆԵՐԻ ԵՎ Ե/Ք ԾԱԾԿԻ ՍԱԼԻ ՄԱՍՆԱԳԻՐ	«ՉԱՆԳՎԱԾ» ՍՊԸ 2016թ.	