



Հ-1 +2.70 ԵՎ Հ-2 +3.15 ՆԻՇԵՐՈՒՄ ՀԵԾԱՆՆԵՐԻ ԱՄՐԱՆԱԿՈՐՄԱՆ ՕՐԻՆԱԿ
1 - 2 ԱՌԱՆՑՔՆԵՐԻ ՄԻՋԵՎ

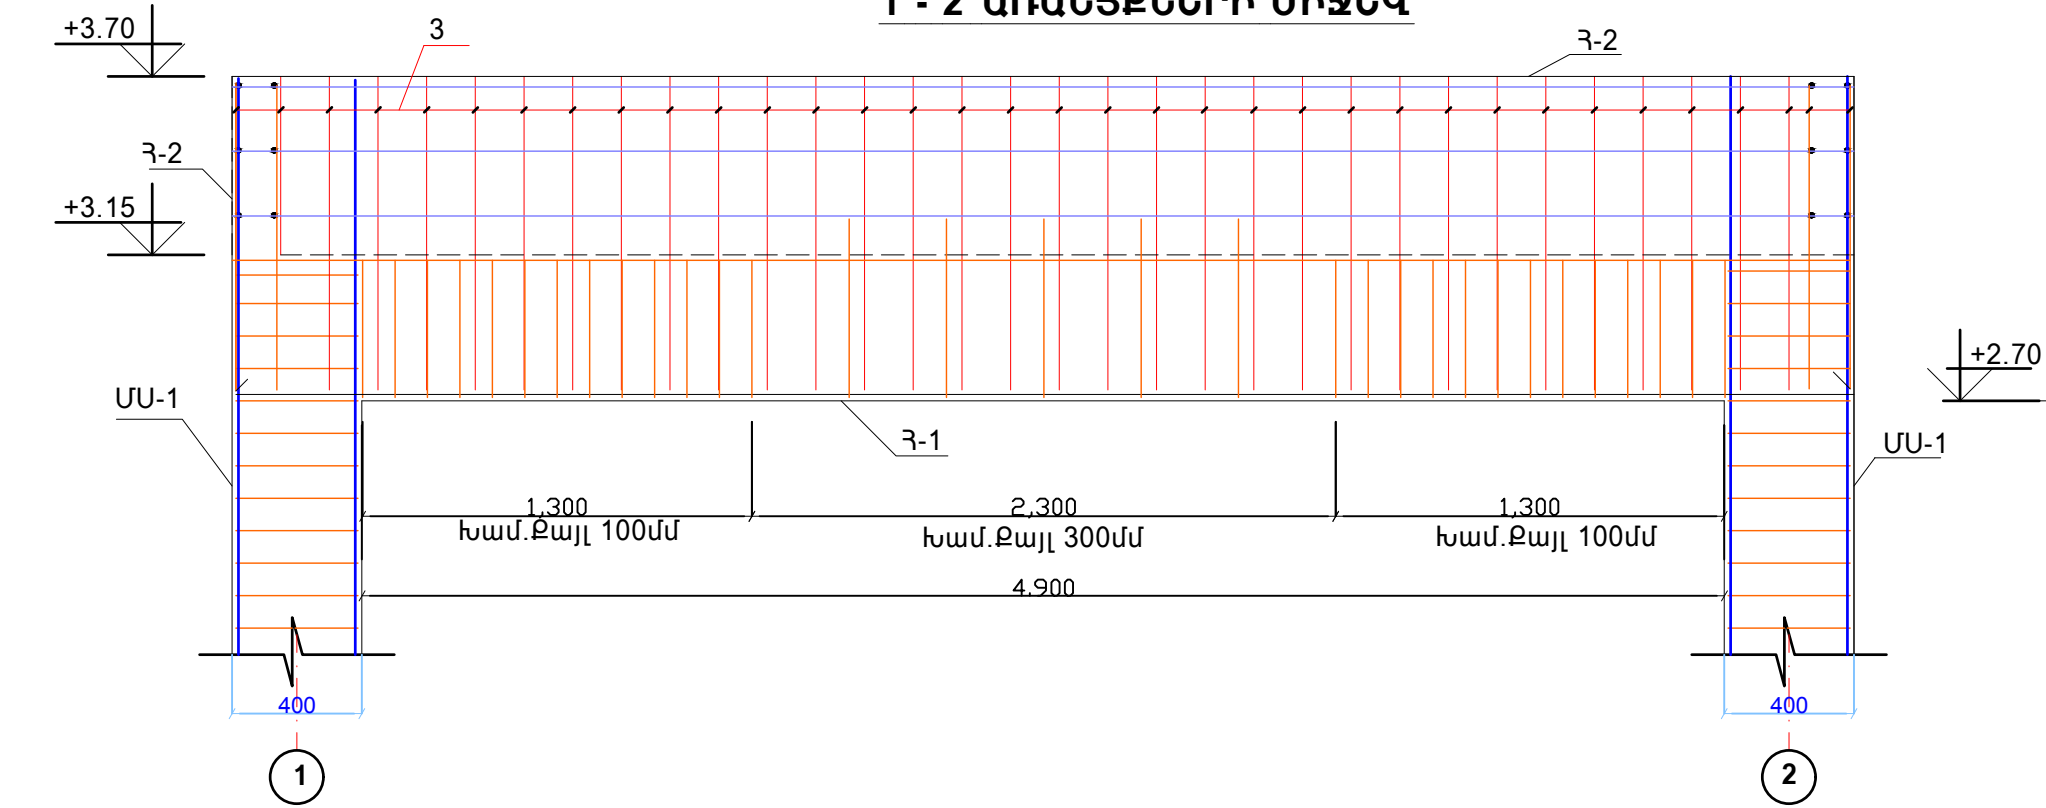

ՀԻՄՔԻ ՀԵԾԱՆ ՀՀ-1 ,1 - 2 ԱՌԱՆՑՔՆԵՐԻ ՄԻՋԵՎ -0.90 ՆԻՇՈՒՄ

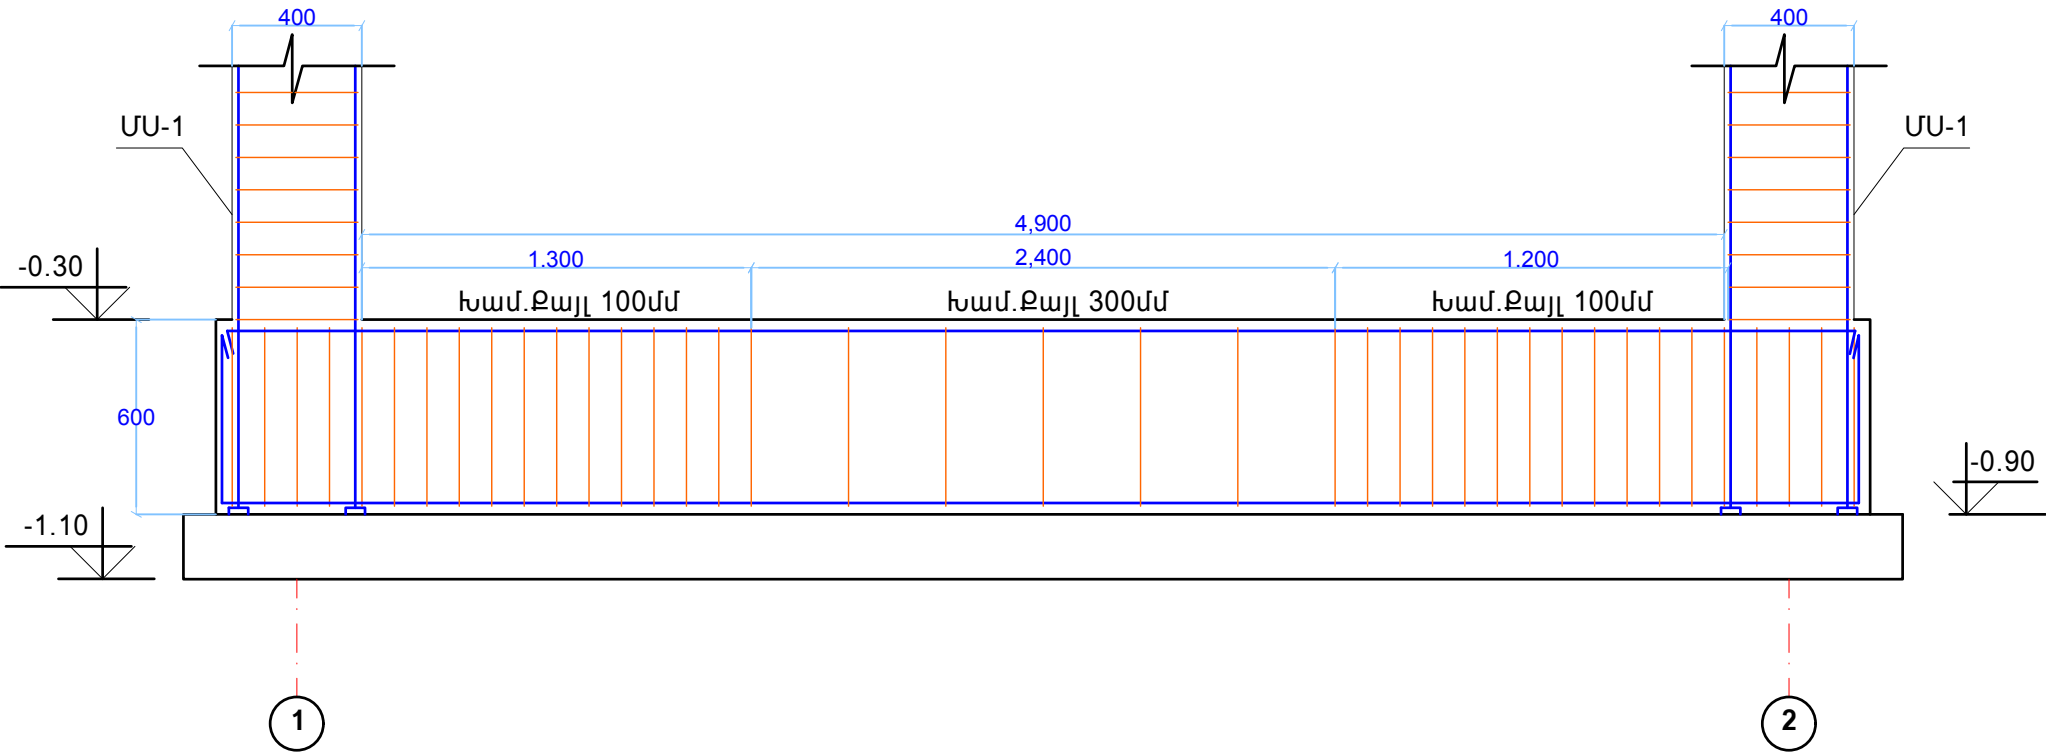

Նախագծող	Ա.Գրիգորյան			ՀՀ ՈՍՏԻԿԱՆՈՒԹՅԱՆ ՇԵՆԱԿԱԿԻԹԻ ԲԱԺՆԻՆ ԿԻՑ ՆԵՐՔԻՆ ՉԱՐԲԱՆԻ 15-ՐԴ ՓՈՂՈՑԻ 48 ՀՈՂԱՄԱՍՈՒՄ ՀԵՆԱԿԵՏԻԿԱՌՈՒՑՄԱՆ ԱՇԽԱՏԱՆՔՆԵՐ	ՔՆ-ՊԸԱՇՁԲ-16/28		ՃՇ
Նախագծող	Վ.Շահինյան				ՓՈՒԼ	ԹԵՐԹ	ԹԵՐԹԵՐ
					ԱՆ	16	18
				ՀՀ-1,Հ-1 ԵՎ Հ-2 ՀԵԾԱՆՆԵՐԻ ԱՄՐԱՆԱԿՈՐՄԱՆ ՕՐԻՆԱԿ 1 - 2 ԱՌԱՆՑՔՆԵՐԻ ՄԻՋԵՎ	«ՉԱՆԳՎԱԾ» ՍՊԸ 2016թ.		