

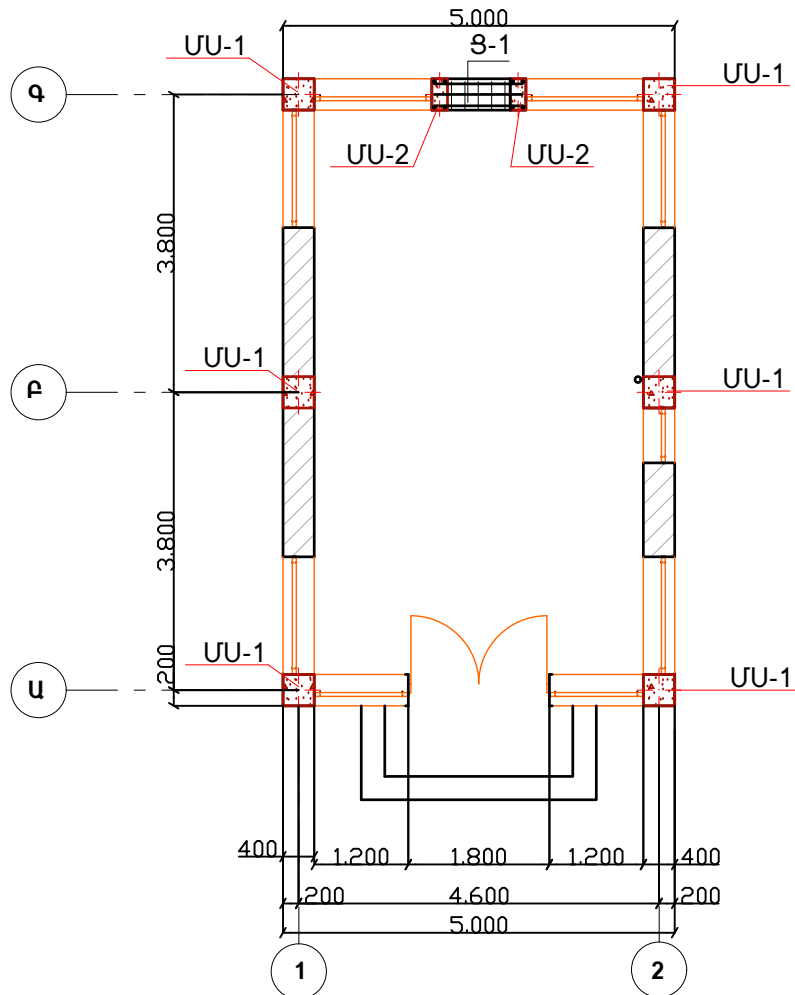



ՇԵՆՔԻ ՀԱՏԱԿԱԳԻԾ + 0.00 ՆԻՇՈՒՄ ՍՅՈՒՆԵՐԻ ՄԱԿՆԻՇԱՎՈՐՈՒՄ

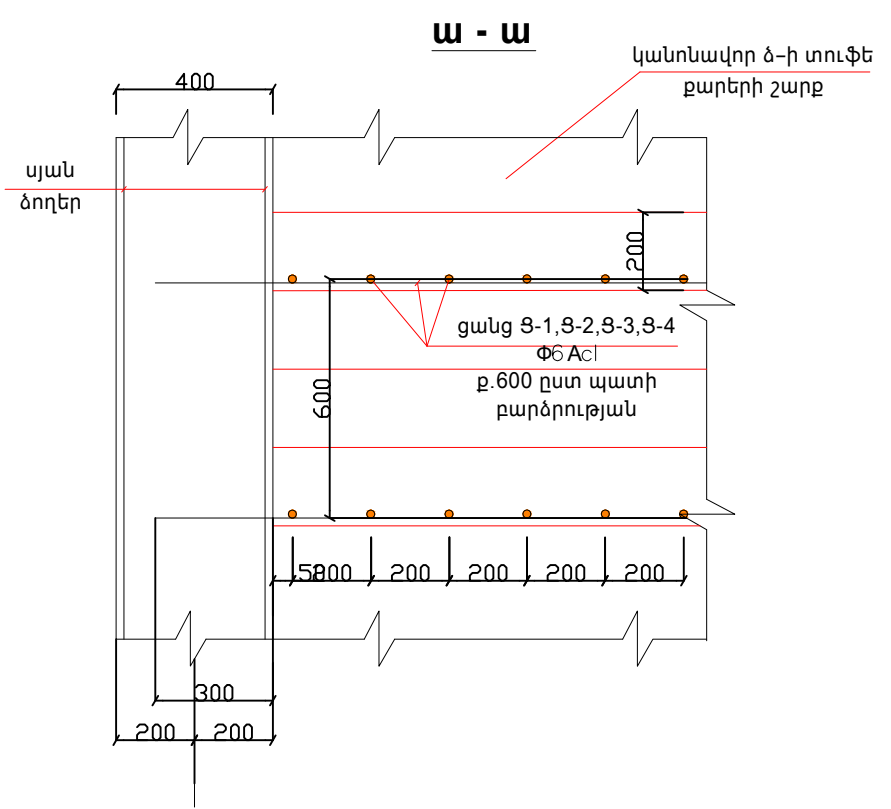

ԱՐՏԱՔԻՆ ԶԱՐԵ ՊԱՏԵՐԻ ՄԻԱՅՈՒՄԸ ՍՅՈՒՆԵՐԻՆ

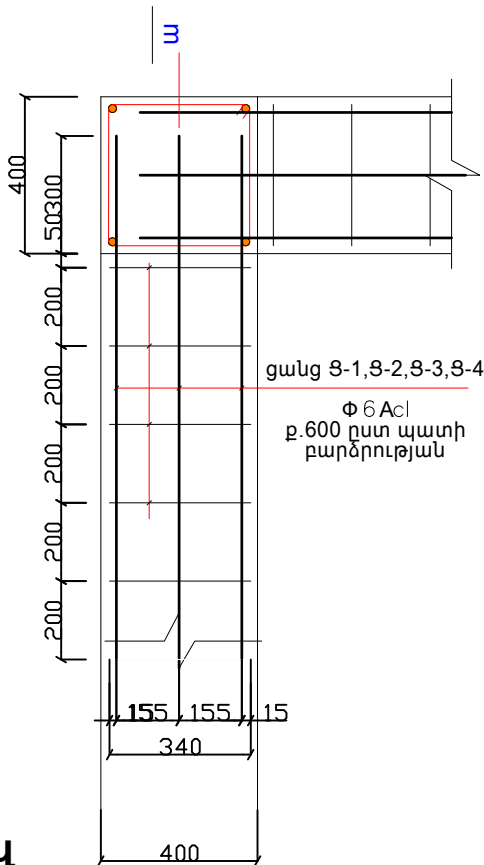

ՊԱՏԻ ՊՈՎԱԾՔ ԱՄԲՈՋ ՊԱՐԱԳԾՈՎ

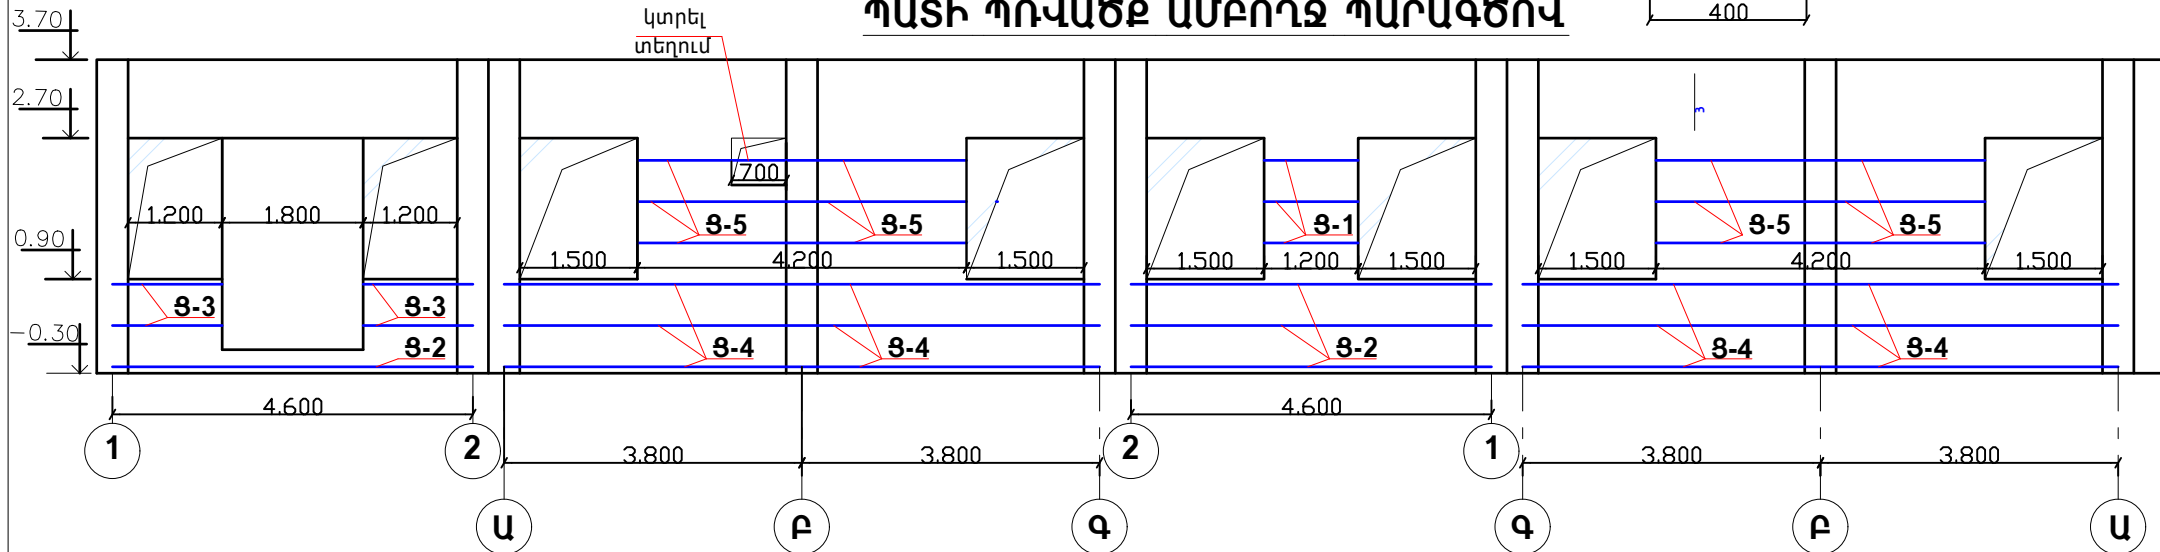


Ց-1
3 հաւ

Ց-2
4 հաւ

Ց-3
4 հաւ

Ց-4
12 հաւ

Ց-5
12 հաւ

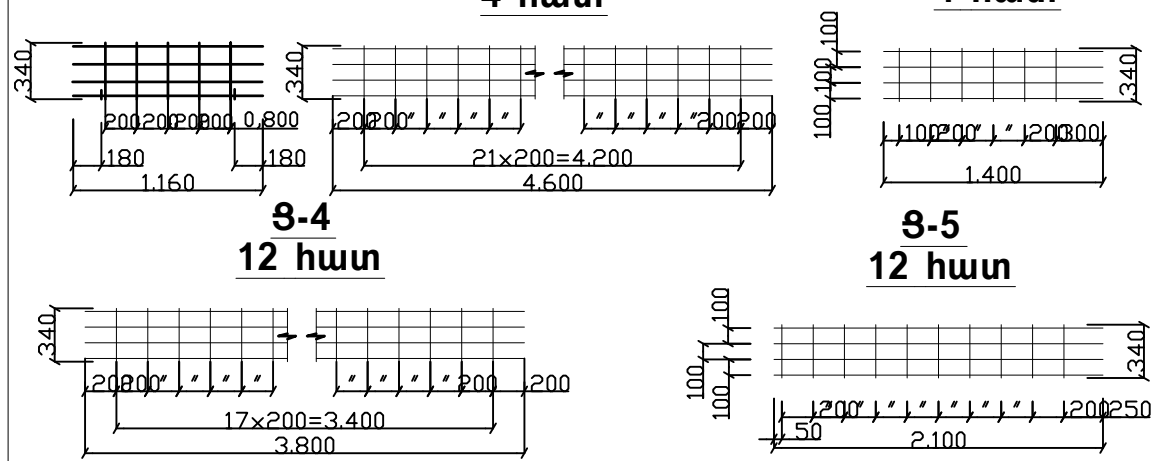

ԾԱՆՈԹԱԳԻՐ

- 1) Փ6ԱՎ ք.600 ամրակի ծախսը քարե պատերի համար $\sum L=551.6$ գծմ 122.47 կգ
- 2) Պատերի շարում ուղիղ կտրվածքի տուֆ քարից /Արթիկ/ 400մմ հաստ - 15.8մ³

Նախագծող	Ա.Գրիգորյան			ՀՀ ՈՍՏԻԿԱՆՈՒԹՅԱՆ ՀՐԱՉՂԱՆԻ ԲԱԺԻՆ ԿԻՑ ՄԻԿՐՈՇՐՁԱՆ ԹԱՂԱՄԱՍԻ 6-ՐԴ ՓՈՂՈՑԻ 10 ՀՈՂԱՄԱՍՈՒՄ ՀԵՆԱԿԵՏԻ ԿԱՌՈՒՑՄԱՆ ԱՇԽԱՏԱՆՔՆԵՐ	ՔՆ-ՊԸԱՇՁԲ-16/28	ԾՇ
Նախագծող	Վ.Շաիրյան				ՓՈՒԼ	ԹԵՐԹ
					ԱՆ	11
				ՄԻԱՋՈՒՅԼ ՍՅՈՒՆԵՐԻ, ՄԻՋՈՒԿՆԵՐԻ ԵՎ ԱՐՏԱՔԻՆ ԶԱՐԵ ՊԱՏԵՐԻ ԴԱՍԱՎՈՐՄԱՆ ՍԽԵՄ	«ՉԱՆԳՎԱԾ» ՍՊԸ 2016թ.	