




ՄԻԱԶՈՒՅԼ ՍՅՈՒՆ  
ՄՍ - 1

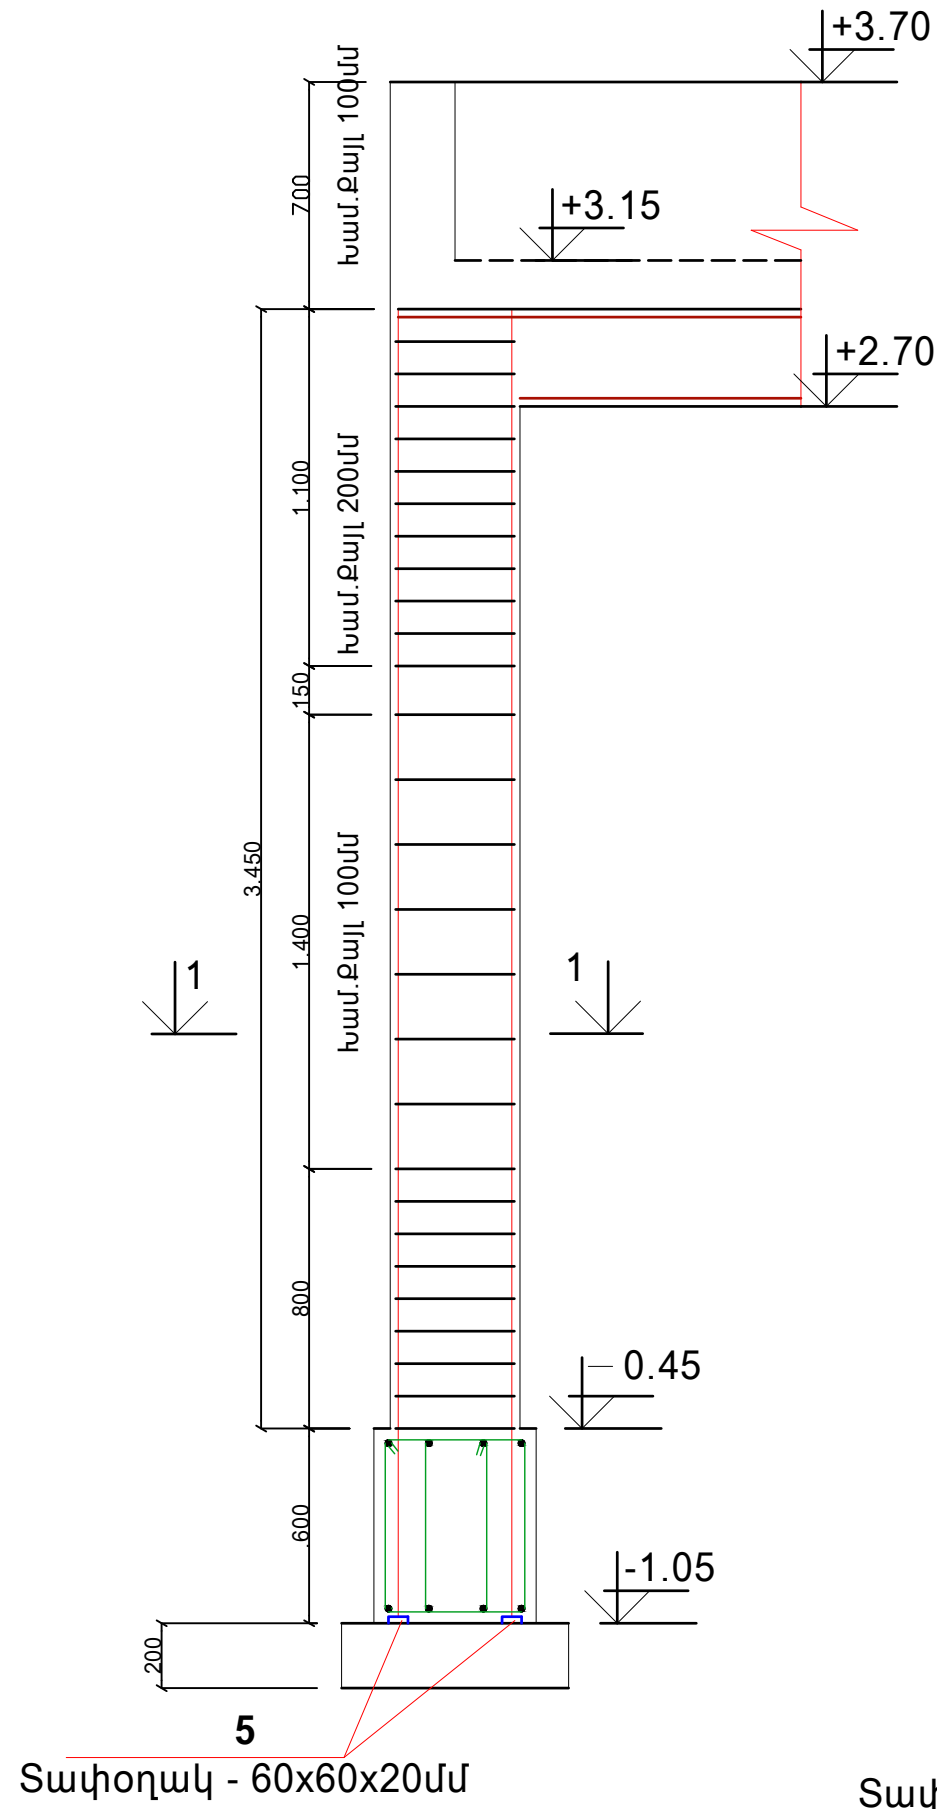


ՄԻԱԶՈՒՅԼ ՍՅՈՒՆ  
ՄՍ - 2

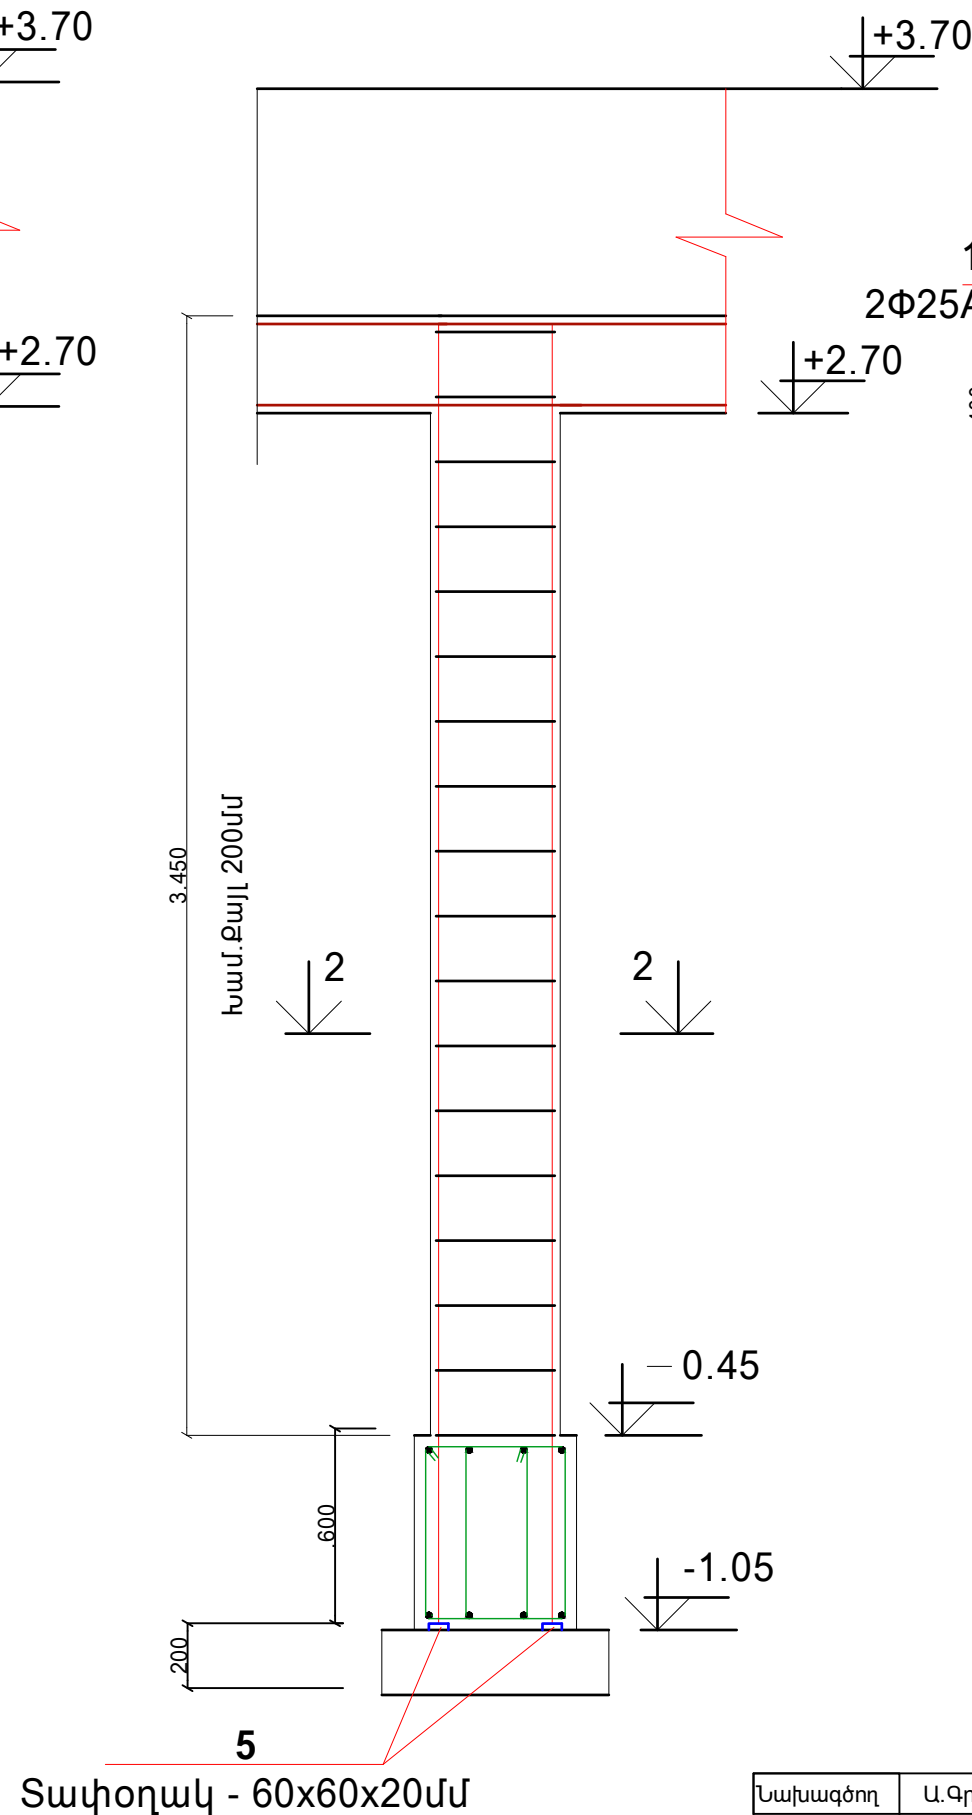


1 - 1  
ՄՍ - 1

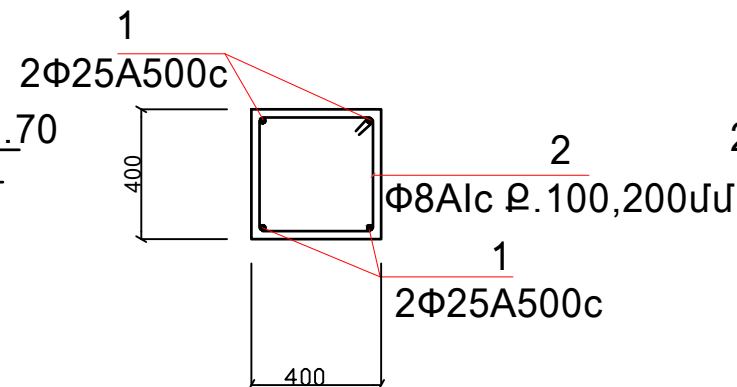


2 - 2  
ՄՍ - 2

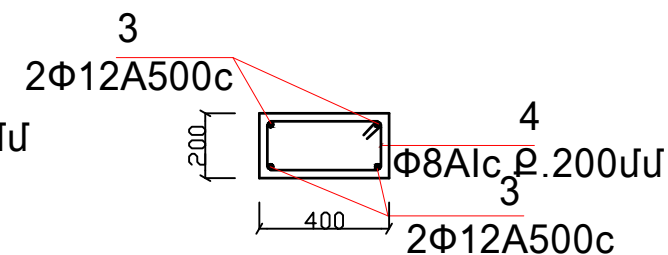

Դիրք - 2

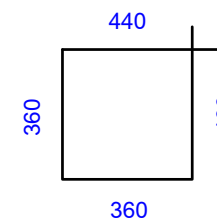

Դիրք - 4

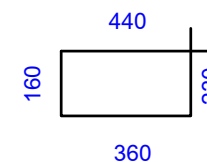

Նախագծող	Ա.Գրիգորյան			ՀՀ ՈՍՏԻԿԱՆՈՒԹՅԱՆ ՀՐԱՉՂԱՆԻ ԲԱԺՆԻՆ ԿԻՑ ՄԻԿՐՈՇՐՁԱՆ ԹԱՂԱՄԱՍԻ 6-ՐԴ ՓՈՂՈՑԻ 10 ՀՈՂԱՄԱՍՈՒՄ ՀԵՆԱԿԵՏԻ ԿԱՌՈՒՑՄԱՆ ԱՇԽԱՏԱՆՔՆԵՐ	ՋՆ-ՊԸԱՇՁԲ-16/28		ՃՇ
Նախագծող	Վ.Շահինյան				ՓՈՒԼ	ԹԵՐԹ	ԹԵՐԹԵՐ
					ԱՆ	12	18
				ՄԻԱԶՈՒՅԼ ՍՅՈՒՆ ՄՍ-1 ԵՎ ՄՍ-2	«ԶԱՆԳՎԱԾ» ՍՊԸ 2016թ.		