



ԾԱԾԿԻ ՀԱՏԱԿԱԳԻԾ +3.15 ՆԻՇՈՒՄ
ՆԵՐՔԻՆ ԳՈՏԻ

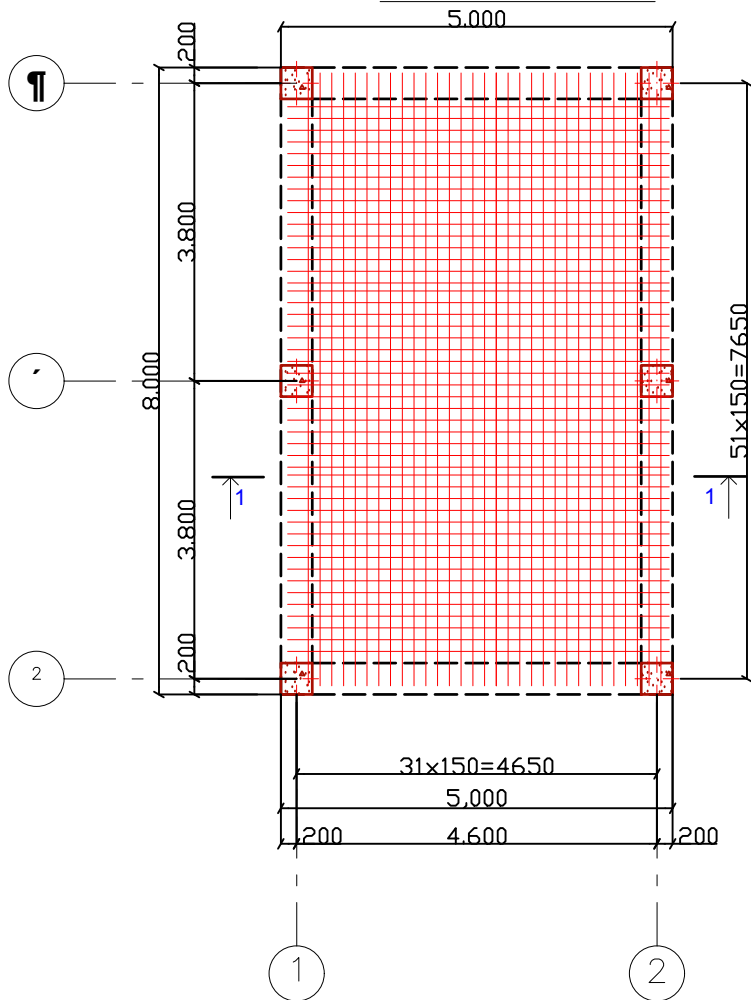


ԾԱԾԿԻ ՀԱՏԱԿԱԳԻԾ +3.15 ՆԻՇՈՒՄ
ՎԵՐԻՆ ԳՈՏԻ

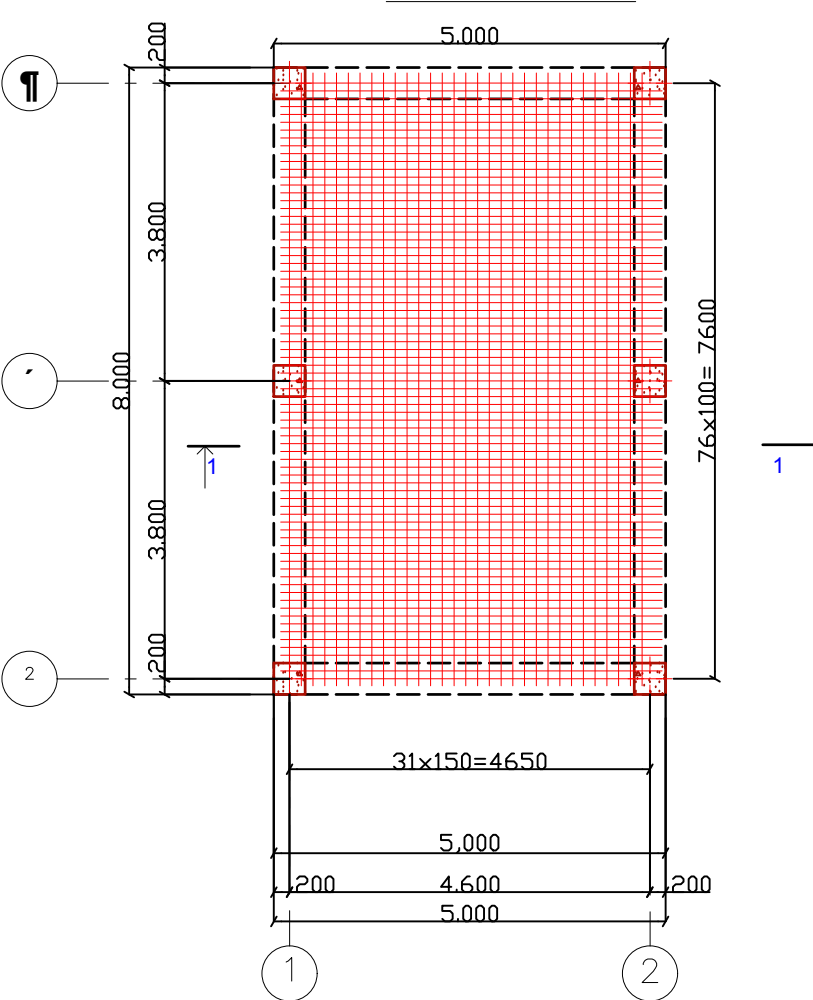


ԾԱԾԿԻ ՀԵԾԱՆՆԵՐԻ ԵՎ ՄԻԱԶՈՒՅԼ Ե/Բ
ԾԱԾԿԻ ՍԱԼԻ ՄԱՍՆԱԳԻՐ


Էլեմենտի անվանումը	Դիրք	Էսքիզ	Փ մմ.	Երկա- րություն	Քանակ հատ ընդ	Քաշը կգ.
Ծ-1	1	—	16A500c	Ընդ.երկ. 208մ.	—	332.8
	2	Նայել էսքիզը	8Acl	1470 մմ	316	186
	Բետոն B20 - 4.4 մ ³					
Ծ-2	3	—	12A500c	Ընդ.երկ. 364.6մ.	—	328
	4	—	8A500c	Ընդ.երկ. 157մ.	—	63
	5	Նայել էսքիզը	6Acl	260 մմ	51	3.0
	Բետոն B20 - 2.0 մ ³					
1 իջ. 6 է	6	—	10A500c	Ընդ.երկ. 1180 մ.	—	732.0
	7	Նայել էսքիզը	8Acl	390 մմ	77	12.0
	Բետոն B20 - 5.43 մ ³					

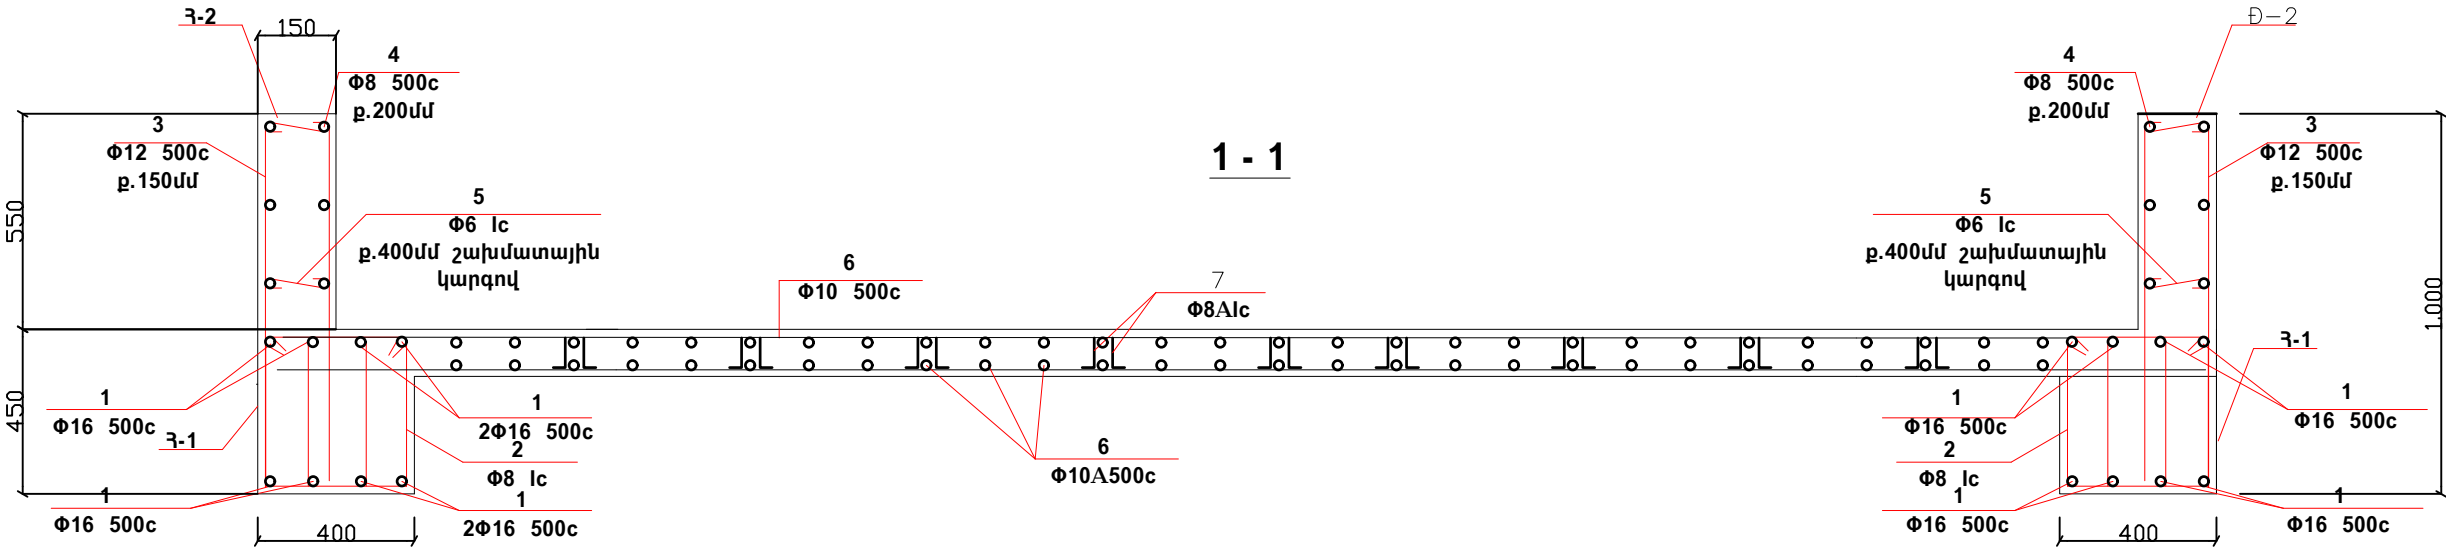


Դիրք 2
L 1470

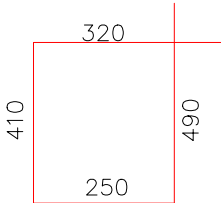

Դիրք 5
L 260

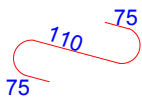

Դիրք 7
L 390

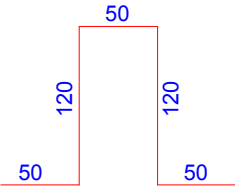

Նախագծող	Ա.Գրիգորյան			ՀՀ ՈՍՏԻԿԱՆՈՒԹՅԱՆ ՀՐԱՉՂԱՆԻ ԲԱԺՆԻՆ ԿԻՑ ՄԻԿՐՈՇՐԱՆ ԹԱՂԱՄԱՍԻ 6-ԴՊ ՓՈՂՈՑԻ 10 ՀՈՂԱՄԱՍՈՒՄ ՀԵՆԱԿԵՏԻ ԿԱՌՈՒՑՄԱՆ ԱՇԽԱՏԱՆՔՆԵՐ	ՔՆ-ՊԸԱՇՁԲ-16/28	ԾՇ
Նախագծող	Վ.Շաիրյան				ՓՈՒԼ	ԹԵՐԹ
					ԱՆ	14
				ԾԱԾԿԻ ՀԱՏԱԿԱԳԻԾ +3.15 ՆԻՇՈՒՄ ՀԵԾԱՆՆԵՐԻ ԵՎ Ե/Բ ԾԱԾԿԻ ՍԱԼԻ ՄԱՍՆԱԳԻՐ	«ԶԱՆԳՎԱԾ» ՍՊԸ 2016թ.	