


ԿՏՐՎԱԾՔ 1 - 1

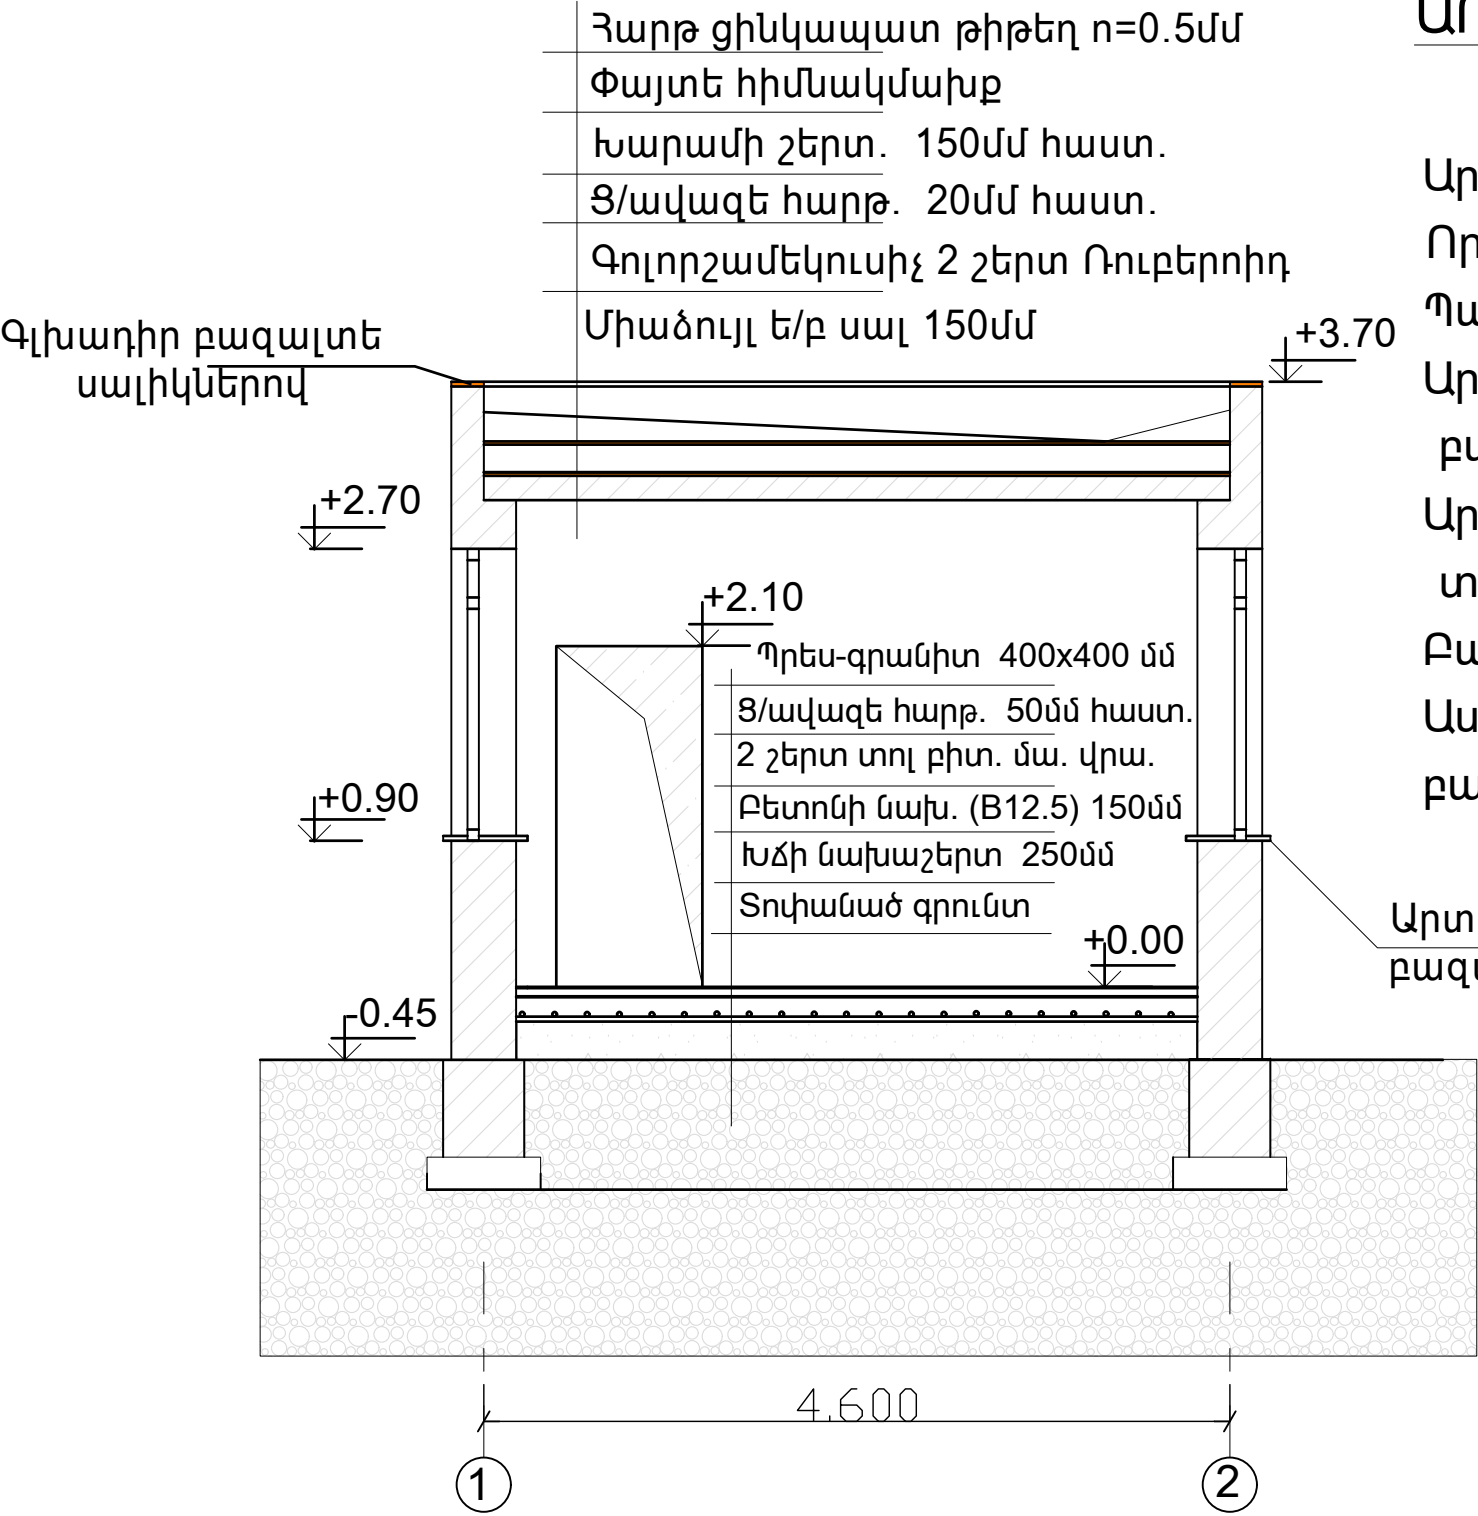

ԱՐՏԱՔԻՆ ՀԱՐԴԱՐՄԱՆ ԱՇԽԱՏԱՆՔՆԵՐ

Արտաքին պատերի երեսապատում տուֆե սալերով- 63.24 մ²
Որմնախարսխի երեսապատում բազալտե սալերով - h=450մմ -10.7 մ²
Պատերի երեսապատում ալիկաբոնդով - 7.16 մ²
Արտաքին պատուհանագոգ
բազալտի սալիկներից 30մմ հաստ b=15սմ- 12.1 գծմ
Արտաքին շեյերի երեսապատում
տուֆե սալիկներով 15սմ լայնությամբ - 5.36 մ²
Բազալտե գլխադիր 15սմ լայնությամբ - 3.15 մ²
Աստիճանների երեսապատում
բազալտե սալերով - 1.4մ²

Արտաքին պատուհանագոգ
բազալտի սալիկներից 30մմ
հաստ

Նախագծող	Ա.Գրիգորյան			ՀՀ ՈՍՏԻԿԱՆՈՒԹՅԱՆ ՀՐԱՉՂԱՆԻ ԲԱԺՆԻՆ ԿԻՑ ՄԻԿՐՈՇՐՁԱՆ ԹԱՂԱՄԱՍԻ 6-ՐԴ ՓՈՂՈՑԻ 10 ՀՈՂԱՄԱՍՈՒՄ ՀԵՆԱԿԵՏԻ ԿԱՌՈՒՑՄԱՆ ԱՇԽԱՏԱՆՔՆԵՐ	ՔՆ-ՊԸԱՇՁԲ-16/28		ԾՇ
Նախագծող	Վ.Շահինյան				ՓՈԻԼ	ԹԵՐԹ	ԹԵՐԹԵՐ
					ԱՆ	5	18
					«ՉԱՆԳՎԱԾ» ՍՊԸ 2016թ.		
				ԿՏՐՎԱԾՔ 1 - 1			