

«Թ.Ա.Հ.Գ. ԳՐԻԳ» ՍՊԸ

ք. Երևան, Թոթովենցի 12/28
Tel. (374 10) 671119; (093) 671119; (099) 671119



«T.A.H.G. GRIG» LLC

Yerevan Totovent's 12/28
Tel. (374 10) 671119; (093) 671119; (099) 671119

Ք.ԵՐԵՎԱՆ Գ.ՍՈՒՆԴՈՒԿՅԱՆԻ ԱՆՎԱՆ ՊԵՏԱԿԱՆ ԴՐԱՄԱՏԻԿԱԿԱՆ
ԹԱՏՐՈՆԻ ՀԻՄՆԱՆՈՐՈԳՄԱՆ ԱՇԽԱՏԱՆՔՆԵՐ



ԱՇԽԱՏԱՆՔԱՅԻՆ ՆԱԽԱԳԻԾ



ՊԱՏՎԻՐԱՏՈՒ՝

«ՀՀ ՔԱՂԱՔԱՇԻՆՈՒԹՅԱՆ ՆԱԽԱՐԱՐՈՒՅՈՒՆ»

ՊԱՅՄԱՆԱԳԻՐ՝

«ՔՆ-ՊԸ ԱՇՁԲ-16/20»

ԵՐԵՎԱՆ - 2016

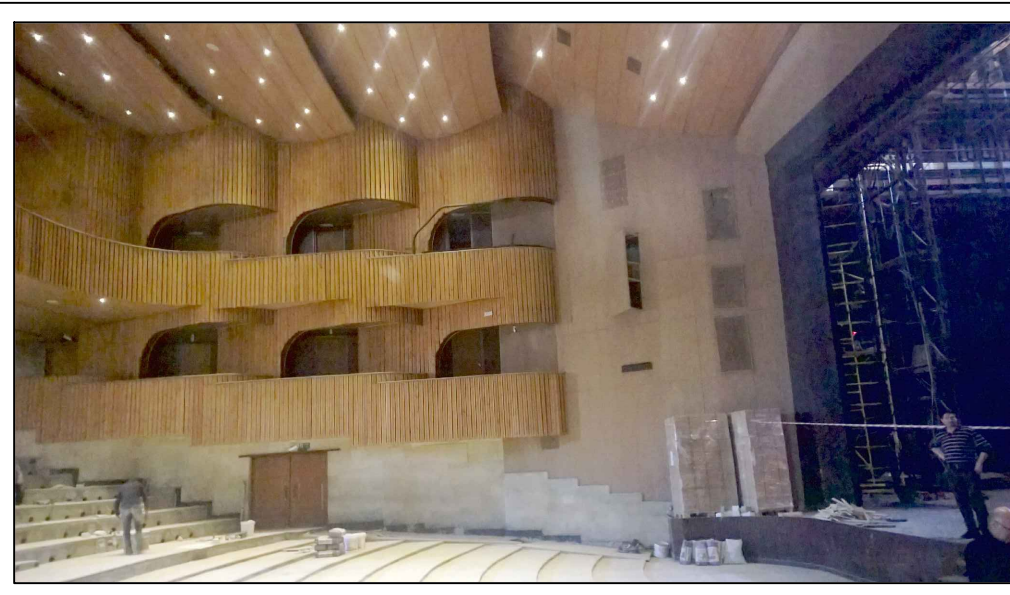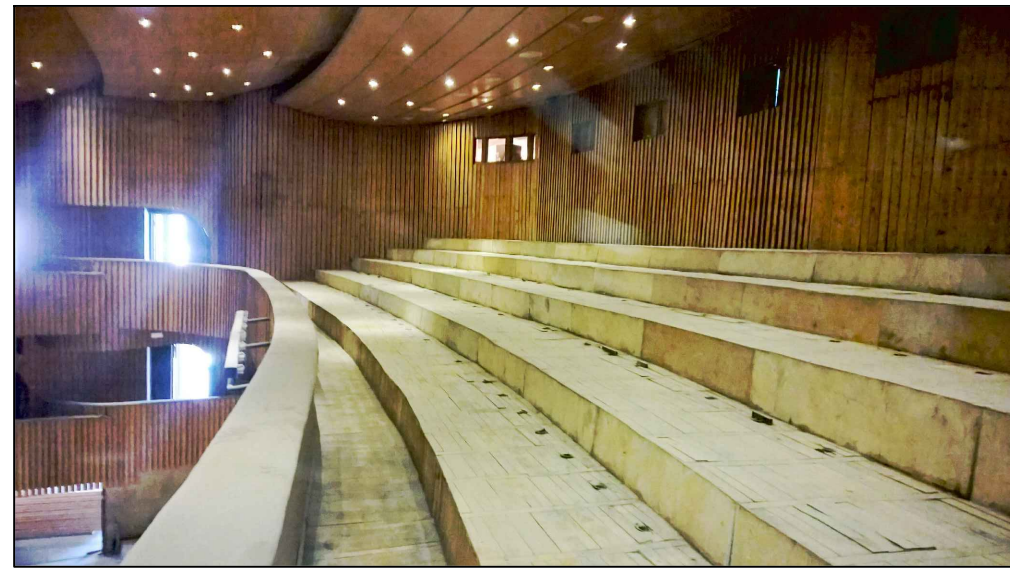


ԳԾԱԳՐԵՐԻ ԱՆՎԱՆԱՑԱՆԿ




| Հ/Հ | ԱՆՎԱՆՈՒՄ Ը | ԷԶ |
|-----|---|-------|
| 1 | ԳԾԱԳՐԵՐԻ ԱՆՎԱՆԱՑԱՆԿ: ԲԱՑԱՏՐԱԳԻՐ | ՃՇ-1 |
| 2 | ԱՌԱՋԻՆ ՀԱՐԿԻ ՀԱՏԱԿԱԳԻԾ ՎԵՐԱՆՈՐՈՂՎՈՂ ՍԵՆՔԵՐԻ ՆՇԱԳՐՈՒՄՈՎ | ՃՇ-2 |
| 3 | ԵՐԿՐՈՐԴ ՀԱՐԿԻ ՀԱՏԱԿԱԳԻԾ ՎԵՐԱՆՈՐՈՂՎՈՂ ՍԵՆՔԵՐԻ ՆՇԱԳՐՈՒՄՈՎ | ՃՇ-3 |
| 4 | ԵՐՐՈՐԴ ՀԱՐԿԻ ՀԱՏԱԿԱԳԻԾ ՎԵՐԱՆՈՐՈՂՎՈՂ ՍԵՆՔԵՐԻ ՆՇԱԳՐՈՒՄՈՎ | ՃՇ-4 |
| 5 | ՉՈՐՐՈՐԴ ՀԱՐԿԻ ՀԱՏԱԿԱԳԻԾ ՎԵՐԱՆՈՐՈՂՎՈՂ ՍԵՆՔԵՐԻ ՆՇԱԳՐՈՒՄՈՎ | ՃՇ-5 |
| 6 | ԱՌԱՋԻՆ ՀԱՐԿԻ ՀԱՏԱԿԱԳԻԾ (ՉԱՓԱԳՐՈՒԹՅՈՒՆ) | ՃՇ-6 |
| 7 | ԵՐԿՐՈՐԴ ՀԱՐԿԻ ՀԱՏԱԿԱԳԻԾ (ՉԱՓԱԳՐՈՒԹՅՈՒՆ) | ՃՇ-7 |
| 8 | ԵՐՐՈՐԴ ՀԱՐԿԻ ՀԱՏԱԿԱԳԻԾ (ՉԱՓԱԳՐՈՒԹՅՈՒՆ) | ՃՇ-8 |
| 9 | ՉՈՐՐՈՐԴ ՀԱՐԿԻ ՀԱՏԱԿԱԳԻԾ (ՉԱՓԱԳՐՈՒԹՅՈՒՆ) | ՃՇ-9 |
| 10 | ԱՌԱՋԻՆ ՀԱՐԿԻ ՀԱՏԱԿԱԳԻԾ (ՎԵՐԱՆՈՐՈՂՎՈՒՄ) | ՃՇ-10 |
| 11 | ԵՐԿՐՈՐԴ ՀԱՐԿԻ ՀԱՏԱԿԱԳԻԾ (ՎԵՐԱՆՈՐՈՂՎՈՒՄ) | ՃՇ-11 |
| 12 | ԵՐՐՈՐԴ ՀԱՐԿԻ ՀԱՏԱԿԱԳԻԾ (ՎԵՐԱՆՈՐՈՂՎՈՒՄ) | ՃՇ-12 |
| 13 | ՉՈՐՐՈՐԴ ՀԱՐԿԻ ՀԱՏԱԿԱԳԻԾ (ՎԵՐԱՆՈՐՈՂՎՈՒՄ) | ՃՇ-13 |
| 14 | ՄԻՋՆՈՐՄԻ ԱՄՐԱՆԱԿՐՄԱՆ ԵՎ ԱՄՐԱՑՄԱՆ ՍԽԵՄԱ: ՄԻՋՆՈՐՄԻ ԱՄՐԱՑՄԱՆ ՍԽԵՄԱ: ԿՏՐՎԱԾՔՆԵՐ | ՃՇ-14 |
| 15 | ՎԵՐԱՆՈՐՈՂՎԱՆ ԱՇԽԱՏԱՆՔՆԵՐԻ ԾԱՎԱՆՆԵՐԻ ԱՄՓՈՓԱԳԻՐ | ՃՇ-15 |
| 16 | ՎԵՐԱՆՈՐՈՂՎԱՆ ԱՇԽԱՏԱՆՔՆԵՐԻ ԾԱՎԱՆՆԵՐԻ ԱՄՓՈՓԱԳԻՐ | ՃՇ-16 |
| 17 | ԵՆԹԱԿԱՅԱՆԻ ՀԱՏԱԿԱԳԻԾ (ՉԱՓԱԳՐՈՒԹՅՈՒՆ) | ՃՇ-17 |
| 18 | ԵՆԹԱԿԱՅԱՆԻ ՀԱՏԱԿԻ ՎԵՐԱԿԱՆՁՄԱՆ ՀԱՏԱԿԱԳԻԾ | ՃՇ-18 |
| 19 | ԵՆԹԱԿԱՅԱՆԻ ՀԱՏԱԿԱԳԻԾ (ՎԵՐԱՆՈՐՈՂՎՈՒՄ) | ՃՇ-19 |
| 20 | ՎԵՐԱՆՈՐՈՂՎԱՆ ԱՇԽԱՏԱՆՔՆԵՐԻ ԾԱՎԱՆՆԵՐԻ ԱՄՓՈՓԱԳԻՐ | ՃՇ-20 |

Ք ա ց ա տ ր ա գ ի ր

Նախագծվող օբյեկտի անվանումը՝ Ք.Երևան Գ.Սունդուկյանի անվան պետական դրամատիկական թատրոնի հիմնանորոգման աշխատանքներ

- Նախագծով նախատեսված է կատարել հետևյալ շինարարական աշխատանքները.
- 1.1 Տրյումի պատերի վերանորոգում, էլ. շարժիչի տեղամասում հատակի երեսապատում:
 - 1.2 Տրյումին կից մեքենայական սենյակի պատերի և առաստաղի վերանորոգում, հատակի երեսապատում:
 - 1.3 Դիմերային սենյակի պատերի և առաստաղի վերանորոգում, հատակի երեսապատում:
 - 1.4 Տերիստերային սենյակում նոր միջնորմի կառուցում, զոյություն ունեցող միջնորմի ամրացում, մուտքային աստիճանների կառուցում, պատերի և առաստաղի վերանորոգում, հատակի երեսապատում:
 - 1.5 Առաջին հարկի միջանցքի (տերիստերային սենյակին կից) պատերի և առաստաղի վերանորոգում:
 - 1.6 Երկրորդ հարկի միջանցքի պատերի վերանորոգում:
 - 1.7 Բեմի պատերի վերանորոգում:
 - 1.8 Դահլիճի պատերի վերանորոգում, գրանիտե շրիշակների տեղադրում բացակայող տեղամասերում:
 - 1.9 Պարտեր տանող միջանցքների պատերի և առաստաղի վերանորոգում:
 - 1.10 Ամֆիթատրոնի և օթյակների վերանորոգում:
 - 1.11 Չորրորդ հարկի միջանցքների հատակի կավրոլինի փոխարինում կերամոգրանիտով:
 - 1.12 Չորրորդ հարկ տանող աստիճանների կողային մակերևույթների վերանորոգում:
 - 1.13 Ենթակայանի պատերի և առաստաղի վերանորոգում, հատակի քանդված տեղամասերի վերականգնում և երեսապատում:
 - 1.14 Վերանորոգվող սենյեքին հարող դռների վերանորոգում:
2. Կապալի օբյեկտին, դրա առանձին մասերին և օգտագործվող նյութերին ներկայացվող երաշխիքային նվազագույն ժամկետը սահմանվում է -2- տարի:
 3. Աշխատանքի կատարման ժամանակ օգտագործվող բոլոր նյութերը պետք է համապատասխանեն Հայաստանի Հանրապետությունում գործող ստանդարտներին և նորմատիվային փաստաթղթերի պահանջներին, ինչպես նաև տվյալ ապրանքների որակի չափանիշներին (սերտիֆիկատների) պահանջներին:
 4. Աշխատանքի կատարման համար պահանջվող լիցենզիային, աշխատանքային ռեսուրսներին և մասնագիտական հատկանիշներին ներկայացվող պահանջները.
- ա/ կապալառու տվյալ օբյեկտի աշխատանքները կատարելու համար պետք է ունենա քաղաքաշինության բնագավառում շինարարության իրականացման լիցենզիա, ներառյալ ներդիրները՝
 - բնակելի, հասարակական և արտադրական;
 բ/ աշխատանքների կատարման համար պահանջվող տեխնիկական միջոցներն են՝
 ինքնաթափ, կտրող, հատող և ծակող գործիքներ, հարդարման և երեսապատման համար անհրաժեշտ գործիքներ և մեխանիզմներ, զույքային շարժական տախտակամած:
 գ/ աշխատանքների կատարման համար կապալառու պետք է ունենա ինժեներական անձնակազմ, որոնց միջին մասնագիտական ստաժը կազմում է առնվազն 2 տարի:

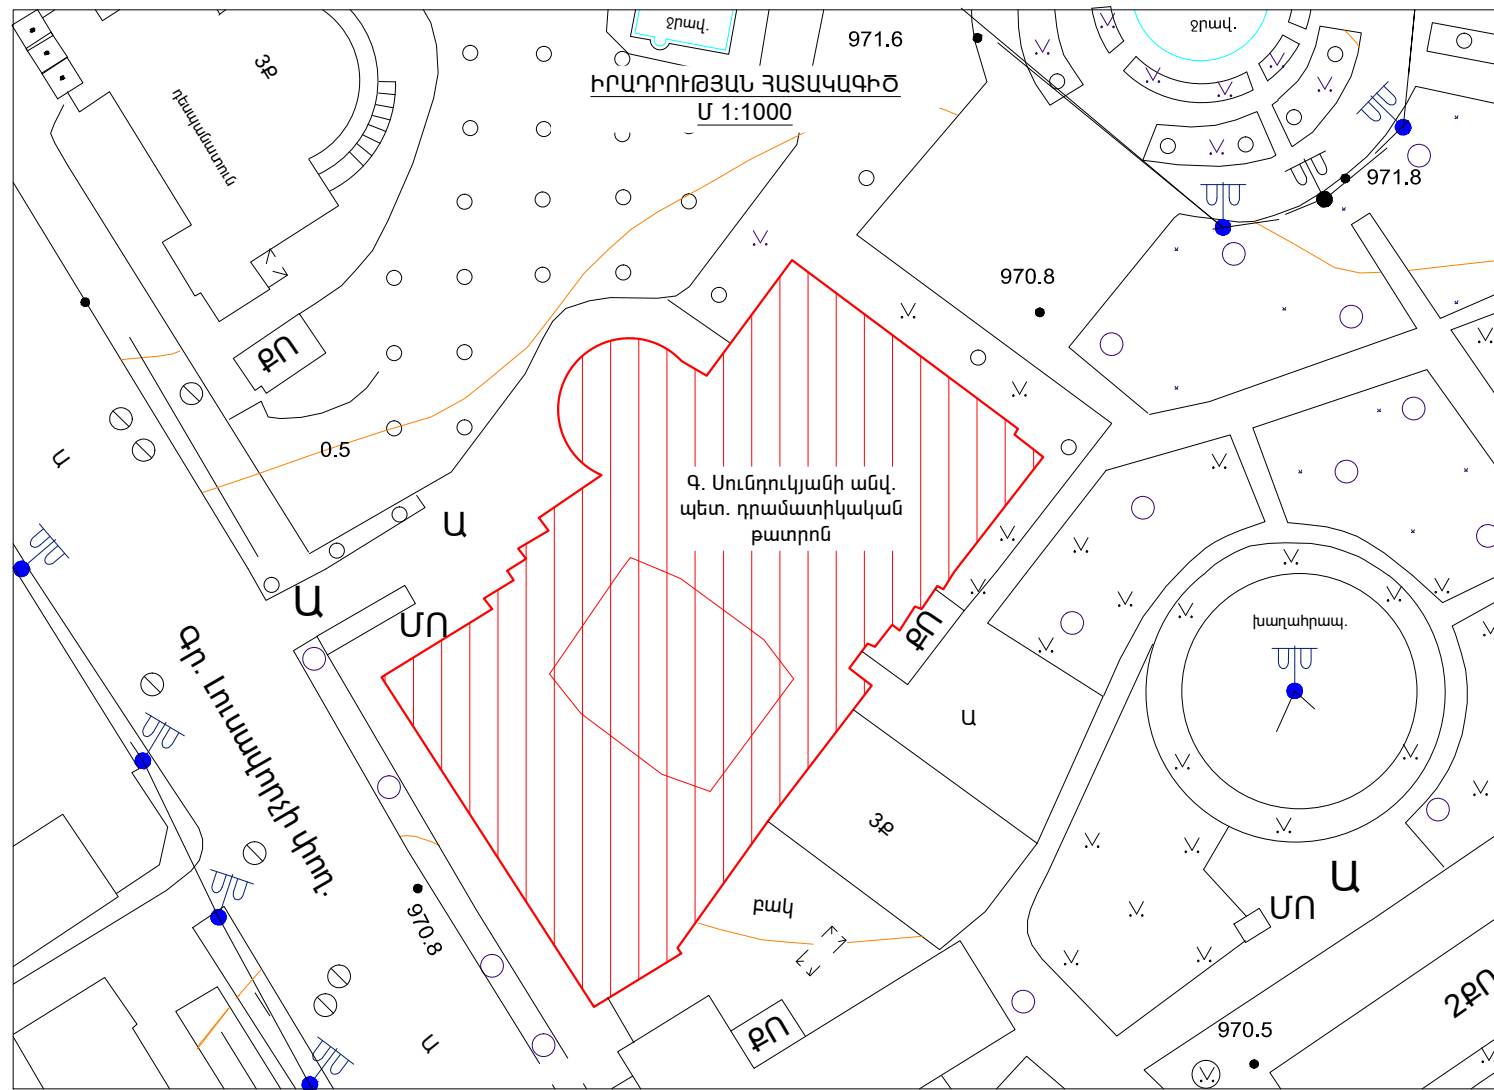

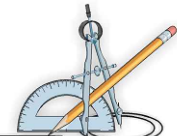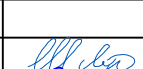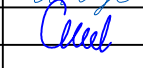
| | | | | | |
|---|---|--|---------------------------------|------|--------|
|  | Ք.ԵՐԵՎԱՆ Գ.ՍՈՒՆԴՈՒԿՅԱՆԻ ԱՆՎԱՆ ՊԵՏԱԿԱՆ ԴՐԱՄԱՏԻԿԱԿԱՆ ԹԱՏՐՈՆԻ ՀԻՄՆԱՆՈՐՈՂՎՈՒՄ | | ՊԱՅՄԱՆԱԳԻՐ ՔՆ-ՊԸԱՇՁԲ - 16/20 | | |
| | ՃԱՐՏԱՐԱՊԵՏԱՇԽԱՐԱՐԱԿԱՆ | | Փուլ | Թերթ | Թերթեր |
| ՆԱԽԱԳԾԵՅ | Լ. ԳՐԻԳՈՐՅԱՆ Գ. ԳՐԻԳՈՐՅԱՆ |   | ԱՆ | ՃՇ-1 | 20 |
| | ԳԾԱԳՐԵՐԻ ԱՆՎԱՆԱՑԱՆԿ: ԲԱՑԱՏՐԱԳԻՐ | | «Թ.Ա.Հ.Գ.Գրիգ» ՍՊԸ | | |

ԱՌԱՋԻՆ ՀԱՐԿԻ ՀԱՏԱԿԱԳԻԾ ԿԵՐԱՆՈՐՈՎՎՈՂ ՍԵՆՔԵՐԻ ՆՇԱԳՐՈՒՄՈՎ



ՍԵՆՔԵՐԻ ՄԵԿՆՈՒԹՅՈՒՆ

| NN | Անվանումը | Մակերեսը ք.մ |
|----|--------------|-----------------|
| 1 | Տրյում | 274.00 |
| 2 | Մեքենայական | 21.20 |
| 3 | Դիմերային | 54.00 |
| 4 | Տերիստերային | 82.40 |
| 5 | Միջանցք | 70.20 |
| | | |

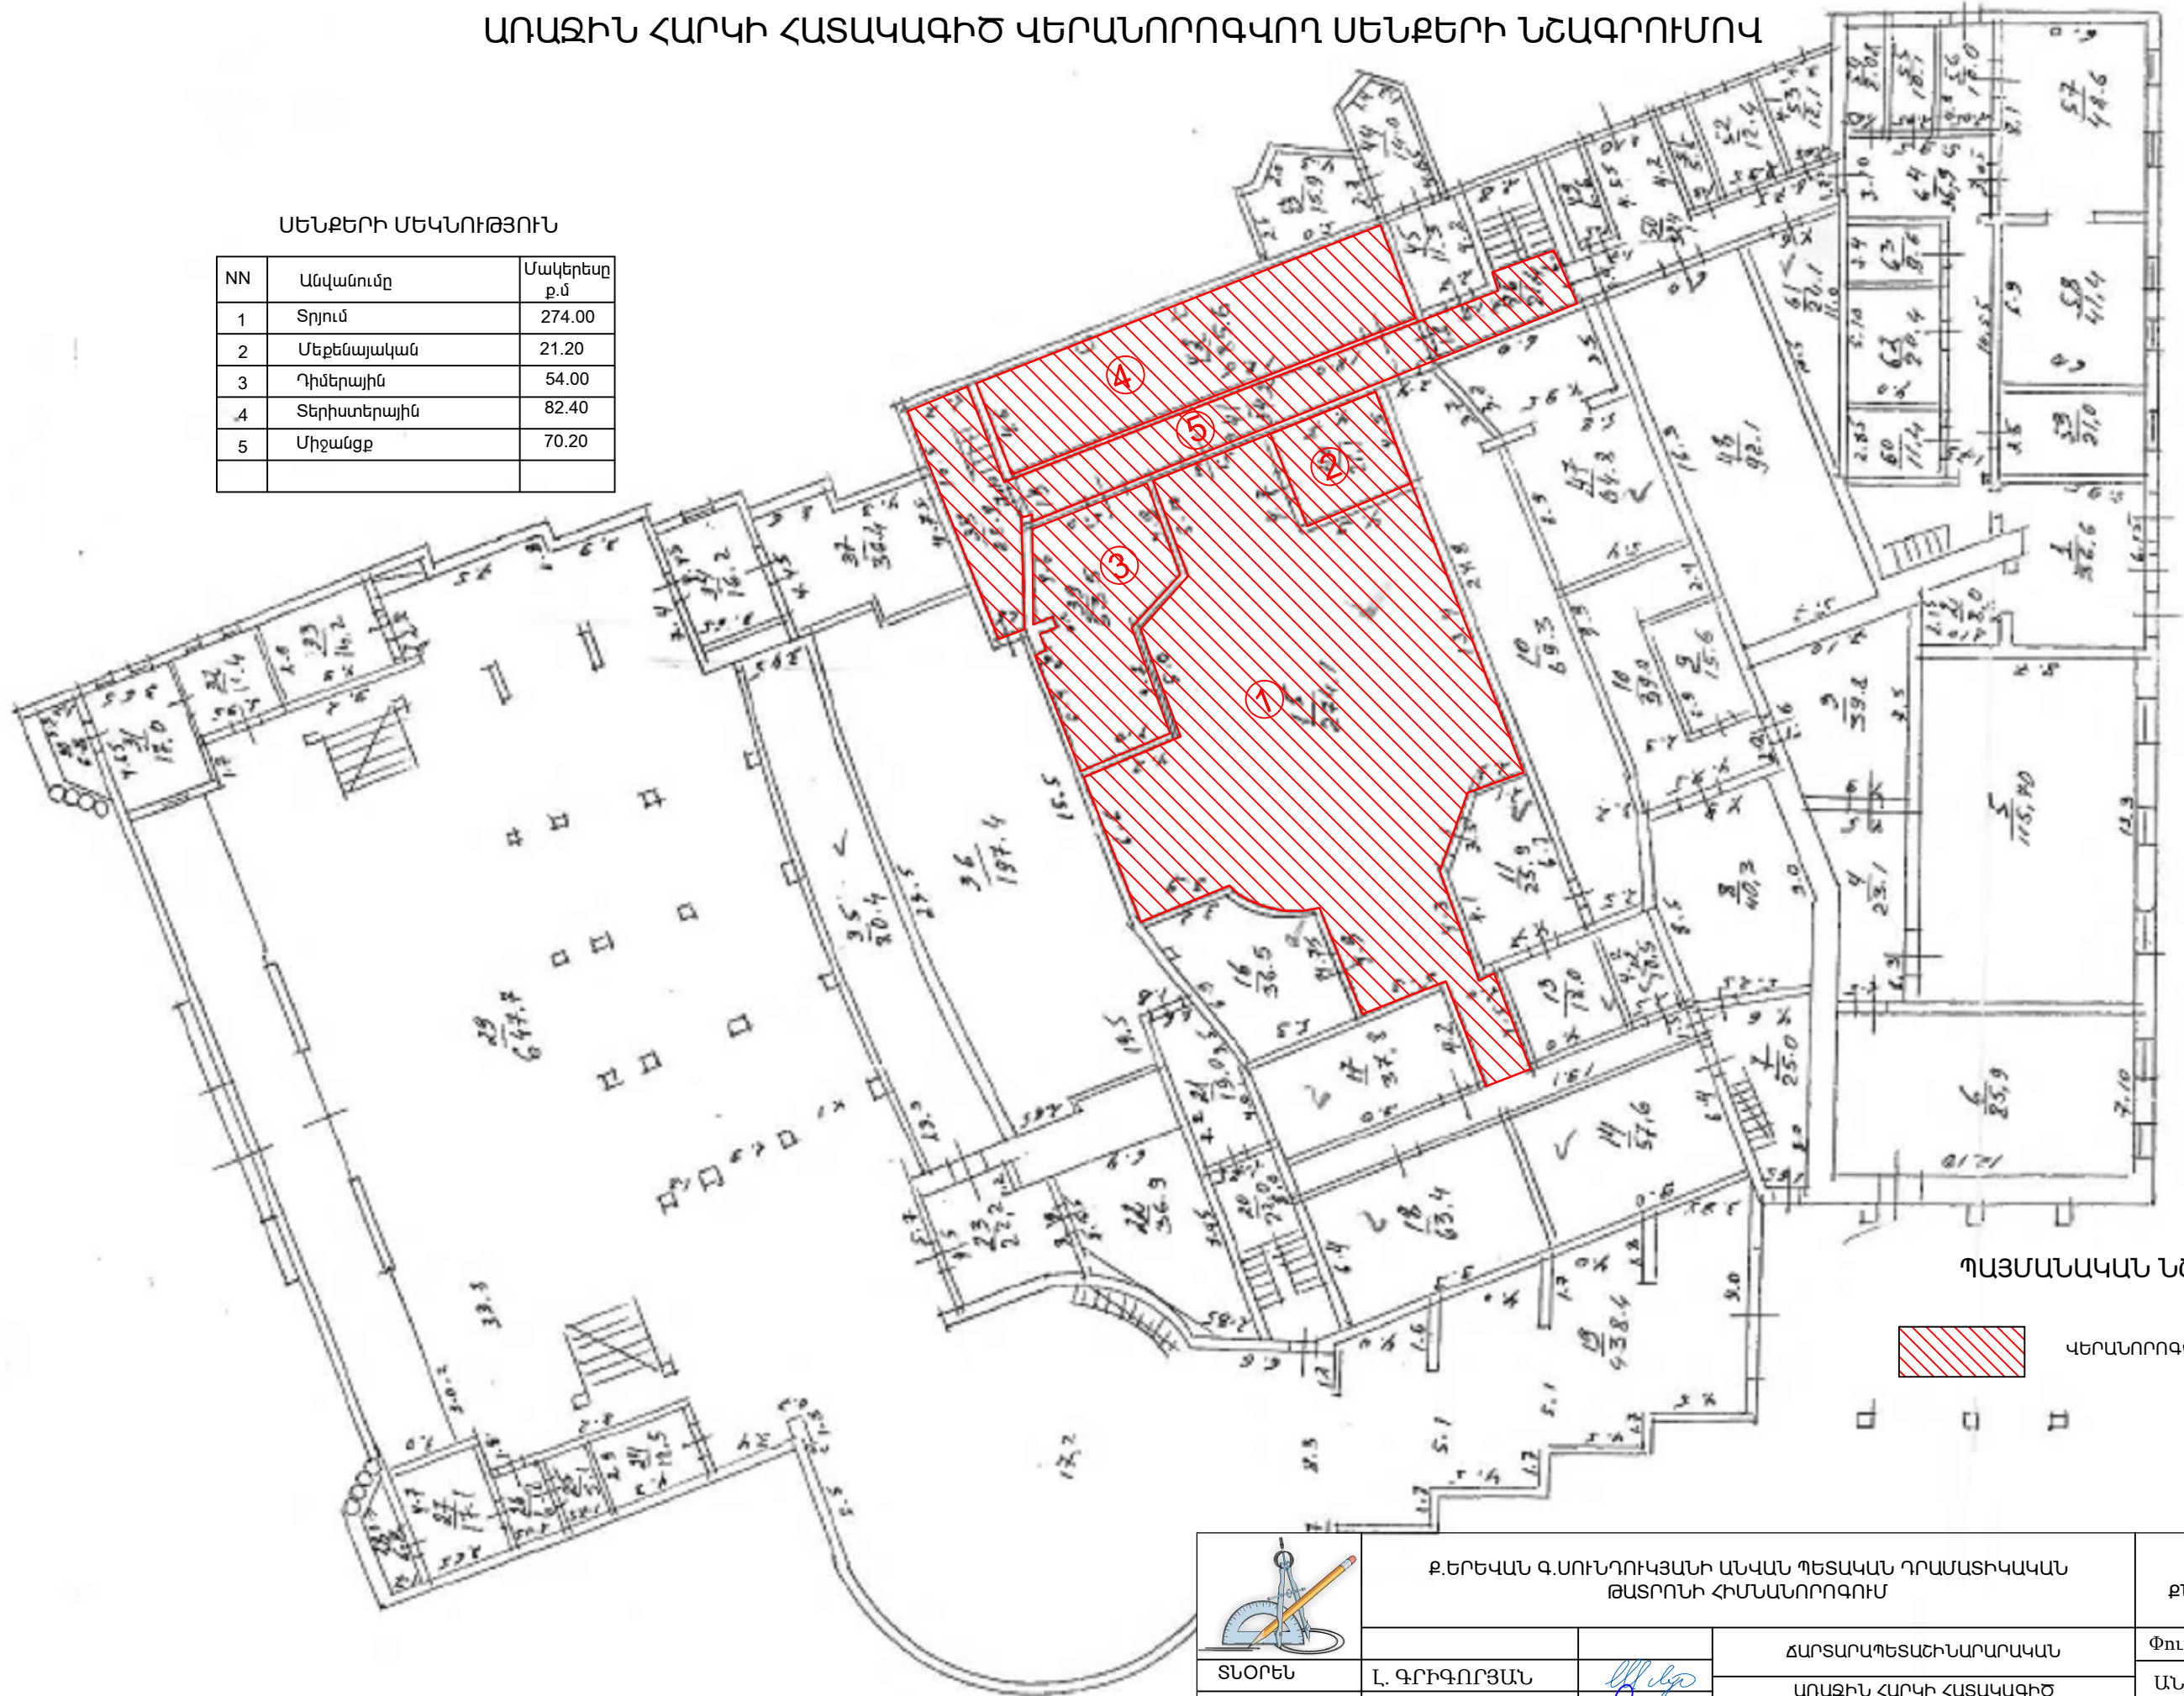

ՊԱՅՄԱՆԱԿԱՆ ՆՇԱՆՆԵՐ

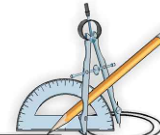


| | | | | | | | | |
|--|--------------|---|---|--|--|---------------------------|------|--------|
|  <p>Ք.ԵՐԵՎԱՆԻ Գ.ՍՈՒՆՂՈՒԿՅԱՆԻ ԱՆԿԱՆ ՊԵՏԱԿԱՆ ԴՐԱՄԱՏԻԿԱԿԱՆ ԹԱՏՐՈՆԻ ՀԻՄՆԱՆՈՐՈՎՈՒՄ</p> | | | <p>ՊԱՅՄԱՆԱԿԻ ՔՆ-ՊԸԱՇՁԲ - 16/20</p> | | | | | |
| ՏՆՕՐԵՆ | Լ. ԳՐԻԳՈՐՅԱՆ |  | <p>ՀԱՐՏԱՐԱՊԵՏԱՇԽԱՐԱՐԱԿԱՆ</p> | | | Փուլ | Թերթ | Թերթեր |
| ՆԱԽԱԳԾԵՑ | Գ.ԳՐԻԳՈՐՅԱՆ | | <p>ԱՌԱՋԻՆ ՀԱՐԿԻ ՀԱՏԱԿԱԳԻԾ ԿԵՐԱՆՈՐՈՎՎՈՂ ՍԵՆՔԵՐԻ ՆՇԱԳՐՈՒՄՈՎ</p> | | | ԱՆ | ՃՇ-2 | 20 |
| | | | | | | <p>«Թ.Ա.Հ.Գ.Գրիգ» ՍՊԸ</p> | | |

ԵՐԿՐՈՐԴ ՀԱՐԿԻ ՀԱՏԱԿԱԳԻԾ ԿԵՐԱՆՈՐՈԳՎՈՂ ՍԵՆՔԵՐԻ ՆՇԱԳՐՈՒՄՈՎ



ՍԵՆՔԵՐԻ ՄԵԿՆՈՒԹՅՈՒՆ

| NN | Անվանումը | Մակերեսը ք.մ |
|----|-----------------|-----------------|
| 6 | Բեմ | 1004.50 |
| 7 | Դահլիճ | 460.00 |
| 8 | Պարտերի միջանցք | 177.00 |
| 9 | Պարտերի միջանցք | 115.00 |

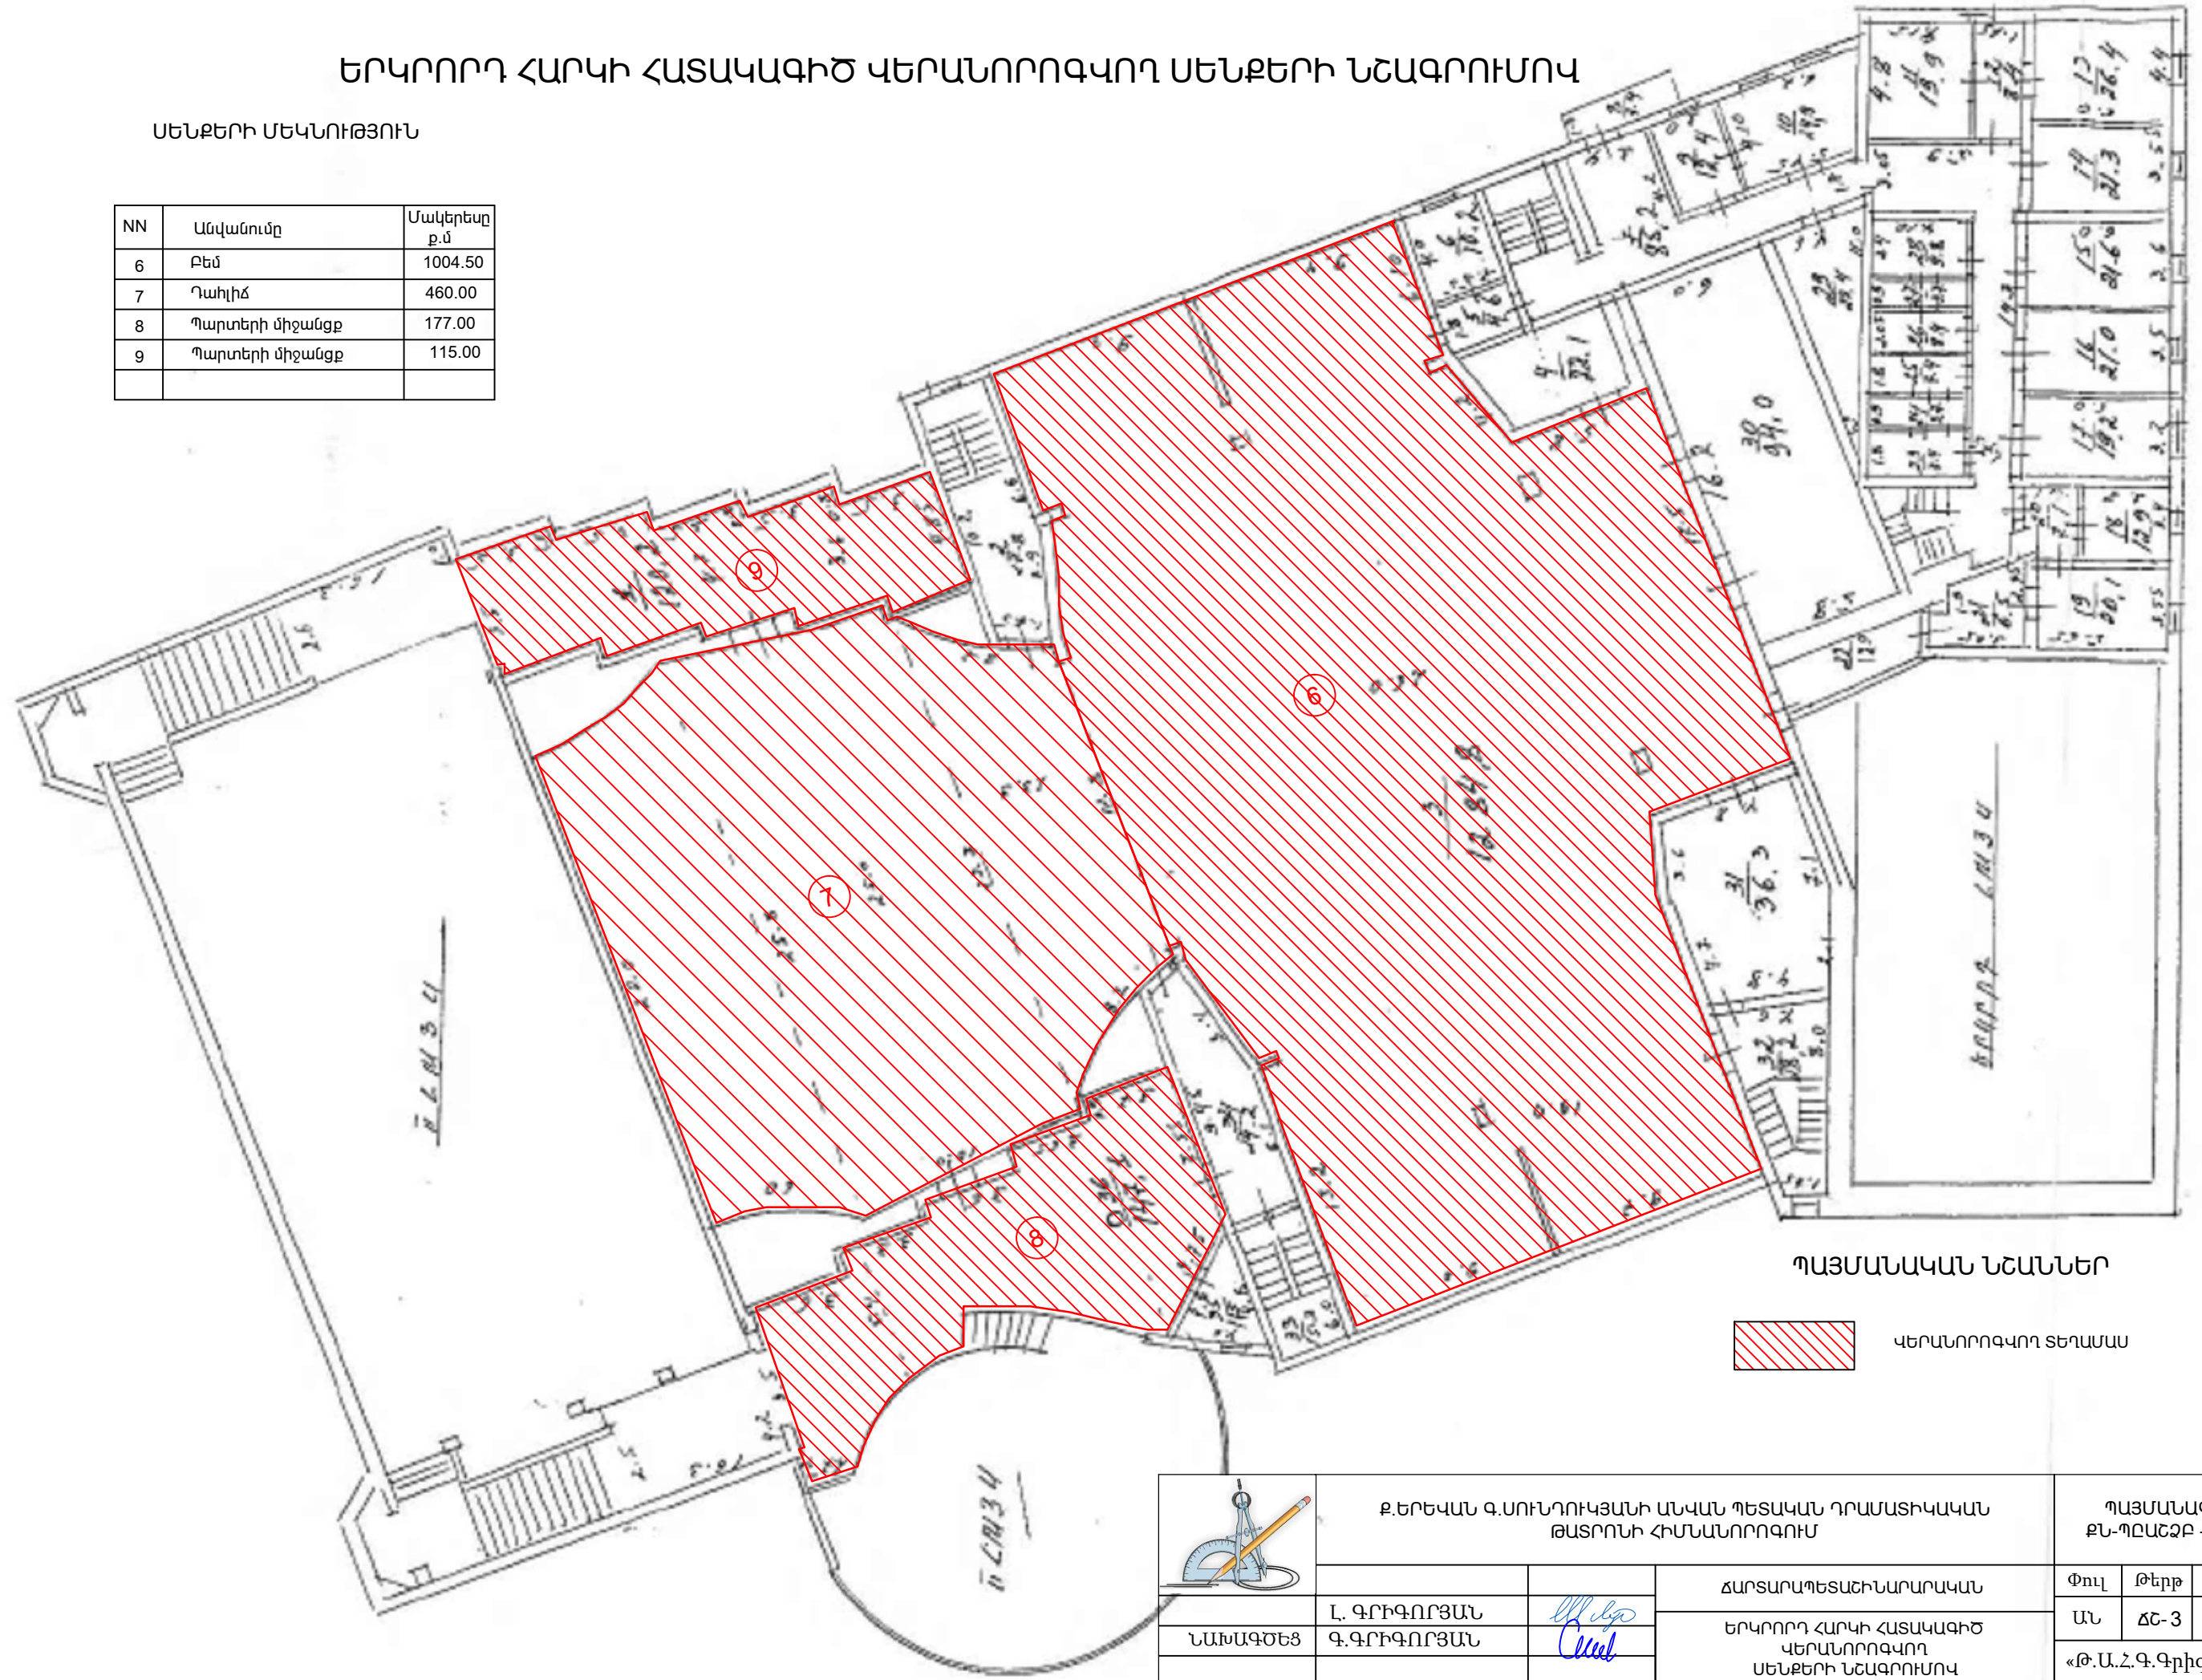

ՊԱՅՄԱՆԱԿԱՆ ՆՇԱՆՆԵՐ


 ԿԵՐԱՆՈՐՈԳՎՈՂ ՏԵՐԱՄԱՍ
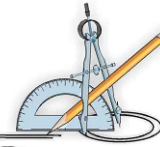
| | | | | | | |
|---|--|-----------------------------|---|-----------------------|------|------|
|  | Ք.ԵՐԵՎԱՆԻ Գ.ՍՈՒՆԴՐՈՒԿՅԱՆԻ ԱՆՎԱՆ ՊԵՏԱԿԱՆ ԴՐԱՄԱՏԻԿԱԿԱՆ ԹԱՏՐՈՆԻ ՀԻՄՆԱՆՈՐՈԳՈՒՄ | | ՊԱՅՄԱՆԱԳԻՐ ՔՆ-ՊԸԱՇՁԲ - 16/20 | | | |
| | ՆԱԽԱԳԾԵՅ | Լ. ԳՐԻԳՈՐՅԱՆ Գ.ԳՐԻԳՈՐՅԱՆ |  | ՃԱՐՏԱՐԱՊԵՏԱՇԽԱՐԱՐԱԿԱՆ | Փուլ | Թերթ |
| | | | ԵՐԿՐՈՐԴ ՀԱՐԿԻ ՀԱՏԱԿԱԳԻԾ ԿԵՐԱՆՈՐՈԳՎՈՂ ՍԵՆՔԵՐԻ ՆՇԱԳՐՈՒՄՈՎ | ԱՆ | ՃՇ-3 | 20 |
| | | | | «Թ.Ա.Հ.Գ.Գրիգ» ՍՊԸ | | |

ԵՐՐՈՐԴ ՀԱՐԿԻ ՀԱՏԱԿԱԳԻԾ ԿԵՐԱՆՈՐՈՎՎՈՂ ՍԵՆՔԵՐԻ ՆՇԱԳՐՈՒՄՈՎ




ՍԵՆՔԵՐԻ ՄԵԿՆՈՒԹՅՈՒՆ

| NN | Անվանումը | Մակերեսը ք.մ |
|----|-----------|-----------------|
| 6 | Բեմ | 1004.50 |
| 7 | Դահլիճ | 460.00 |
| 10 | Օթյկ | 130.00 |
| 11 | Աստիճան | |

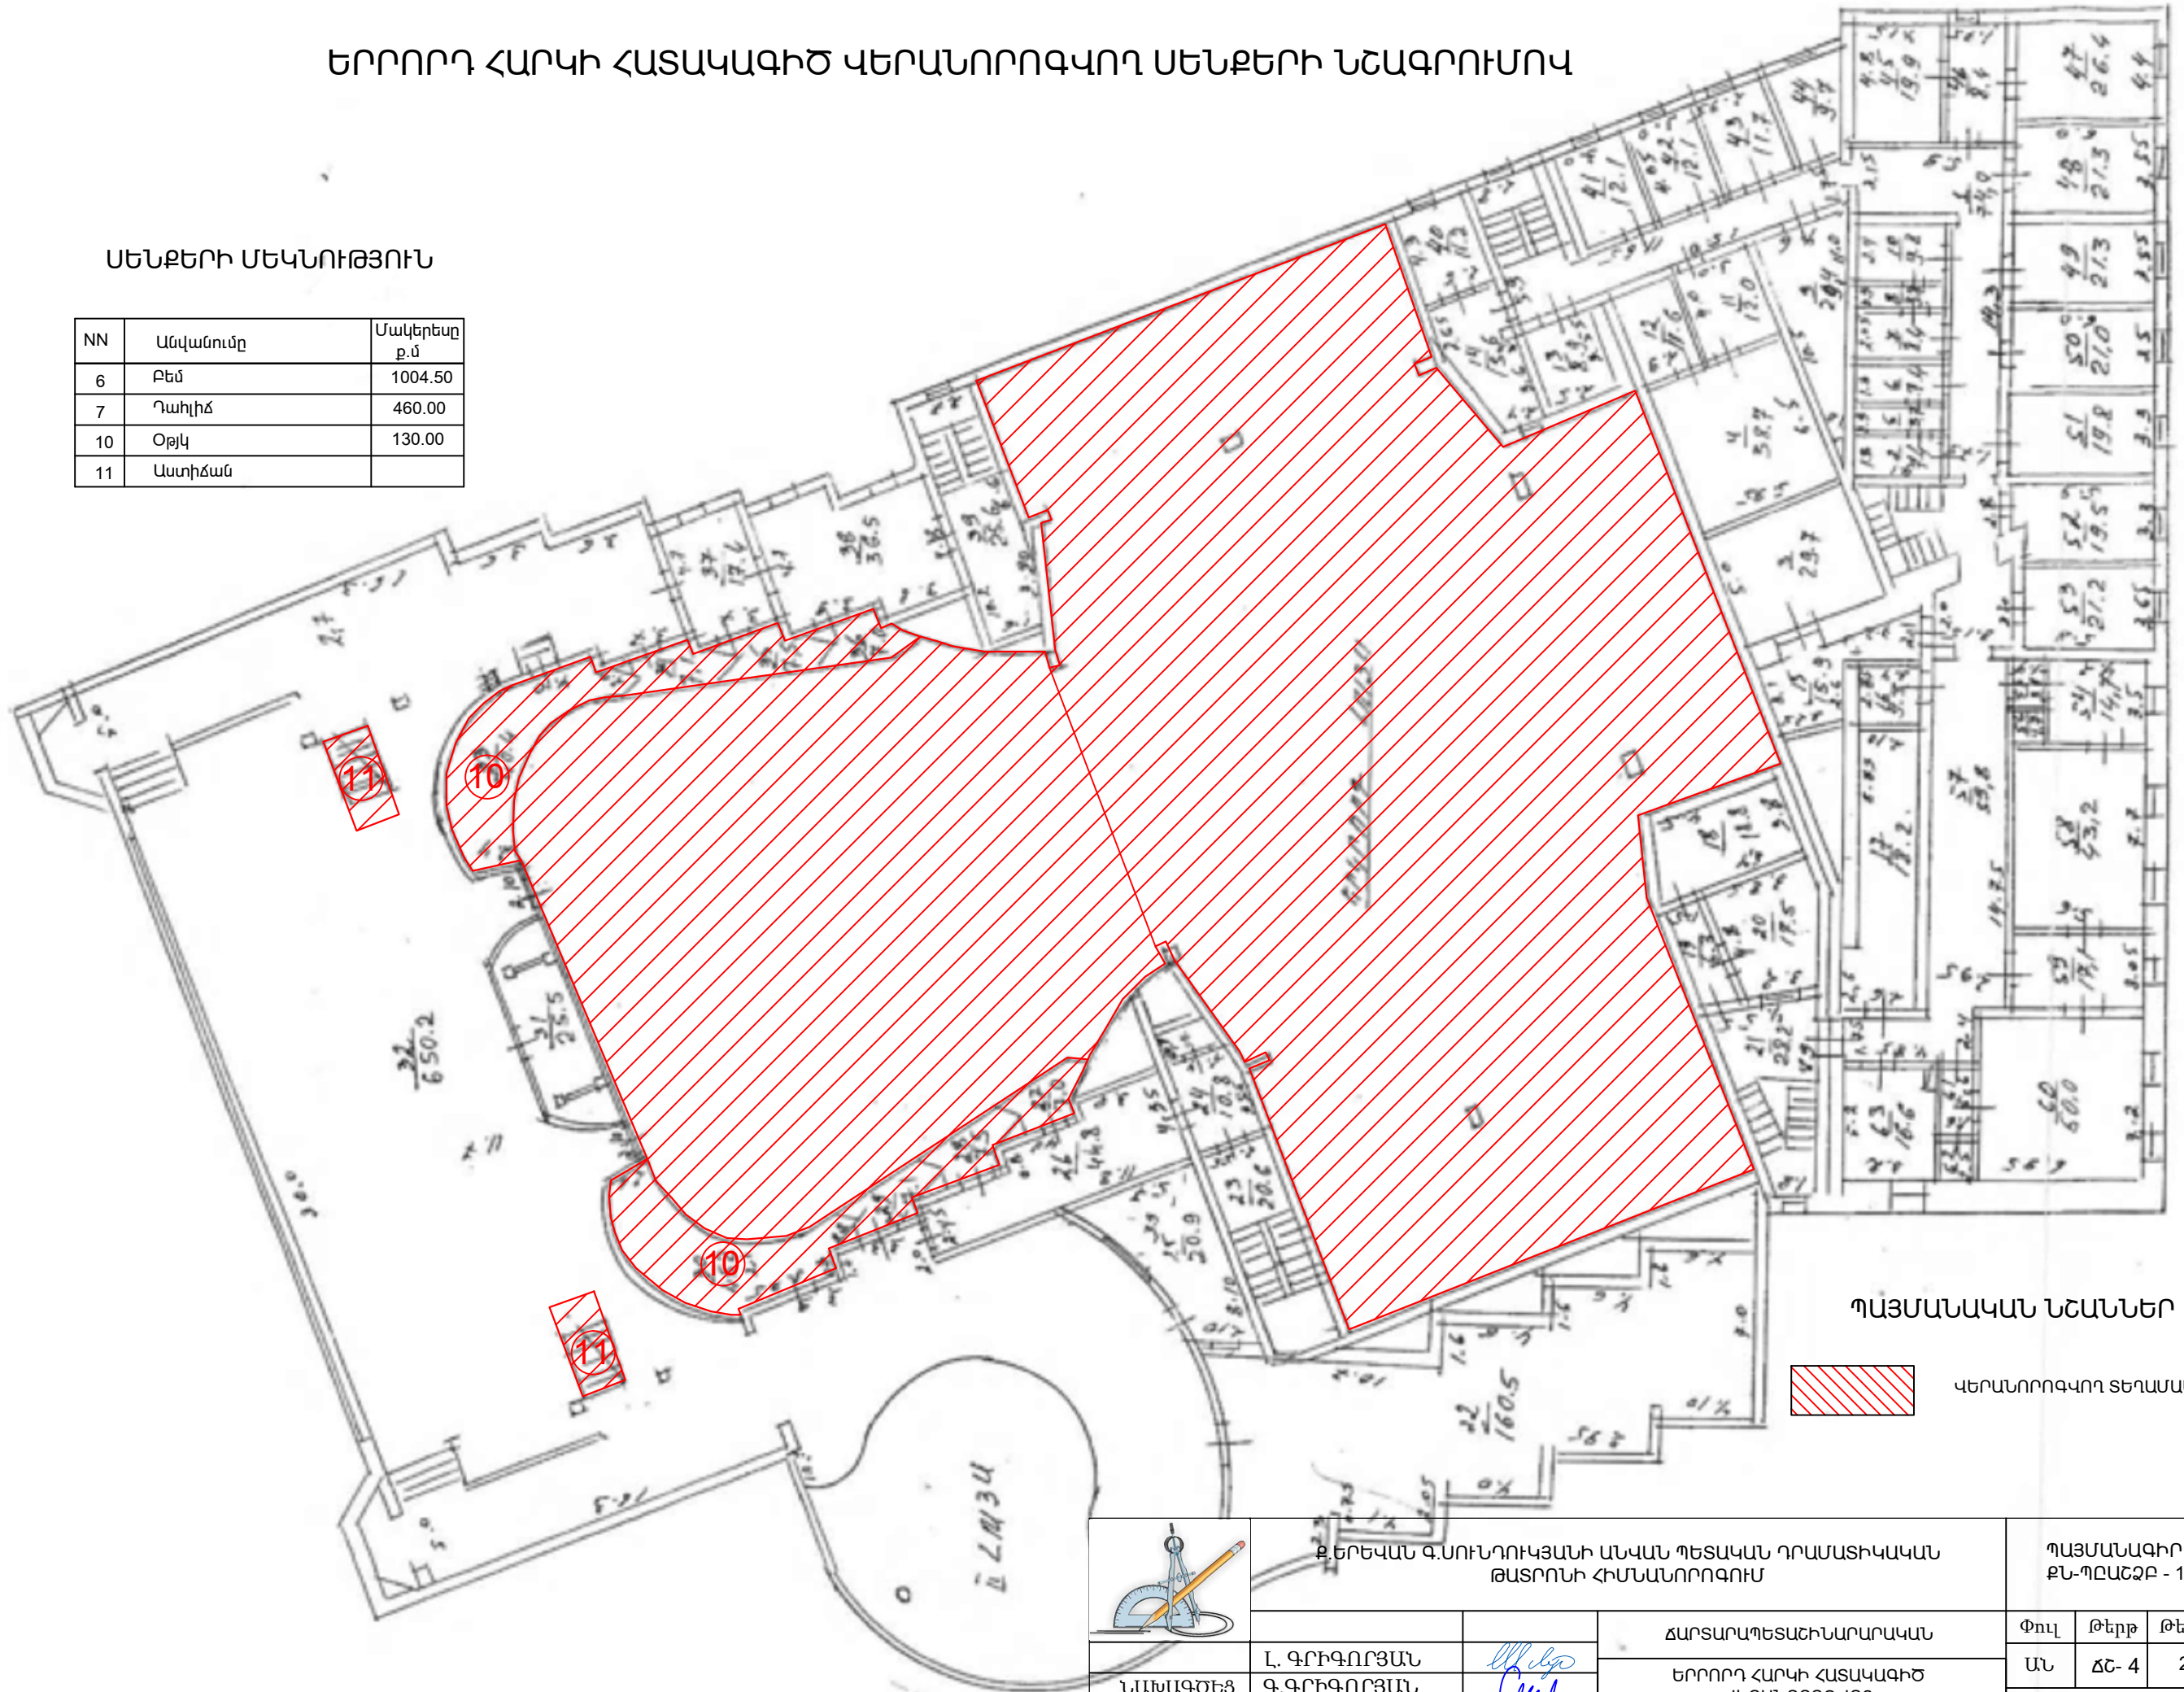


ՊԱՅՄԱՆԱԿԱՆ ՆՇԱՆՆԵՐ

 ԿԵՐԱՆՈՐՈՎՎՈՂ ՏԵՐԱՄԱՍ
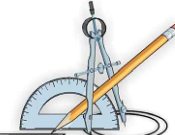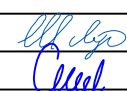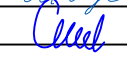
| | | | | | | |
|--|----------|------------------------------|--|--|-------|------|
|  Զ. ԵՐԵՎԱՆԻ Գ. ՍՈՒՆՂՈՒԿՅԱՆԻ ԱՆԿԱՆ ՊԵՏԱԿԱՆ ԴՐԱՄԱՏԻԿԱԿԱՆ ԹԱՏՐՈՆԻ ՀԻՄՆԱՆՈՐՈՎՈՒՄ | | | ՊԱՅՄԱՆԱԳԻՐ ՔՆ-ՊԸԱՇՁԲ - 16/20 | | | |
| | ՆԱԽԱԳԾԵՑ | Լ. ԳՐԻԳՈՐՅԱՆ Գ. ԳՐԻԳՈՐՅԱՆ |   | ՀԱՐՏԱՐԱՊԵՏԱԵՒՆԱՐԱՐԱԿԱՆ ԵՐՐՈՐԴ ՀԱՐԿԻ ՀԱՏԱԿԱԳԻԾ ԿԵՐԱՆՈՐՈՎՎՈՂ ՍԵՆՔԵՐԻ ՆՇԱԳՐՈՒՄՈՎ | Փուլ | Թերթ |
| | | | | ԱՆ | ՃՇ- 4 | 20 |
| | | | | «Թ.Ա.Ն.Գ. Գրիգ» ՍՊԸ | | |

ՉՈՐՐՈՐԴ ՀԱՐԿԻ ՀԱՏԱԿԱԳԻԾ ԿԵՐԱՆՈՐՈԳՎՈՂ ՍԵՆՔԵՐԻ ՆՇԱԳՐՈՒՄՈՎ

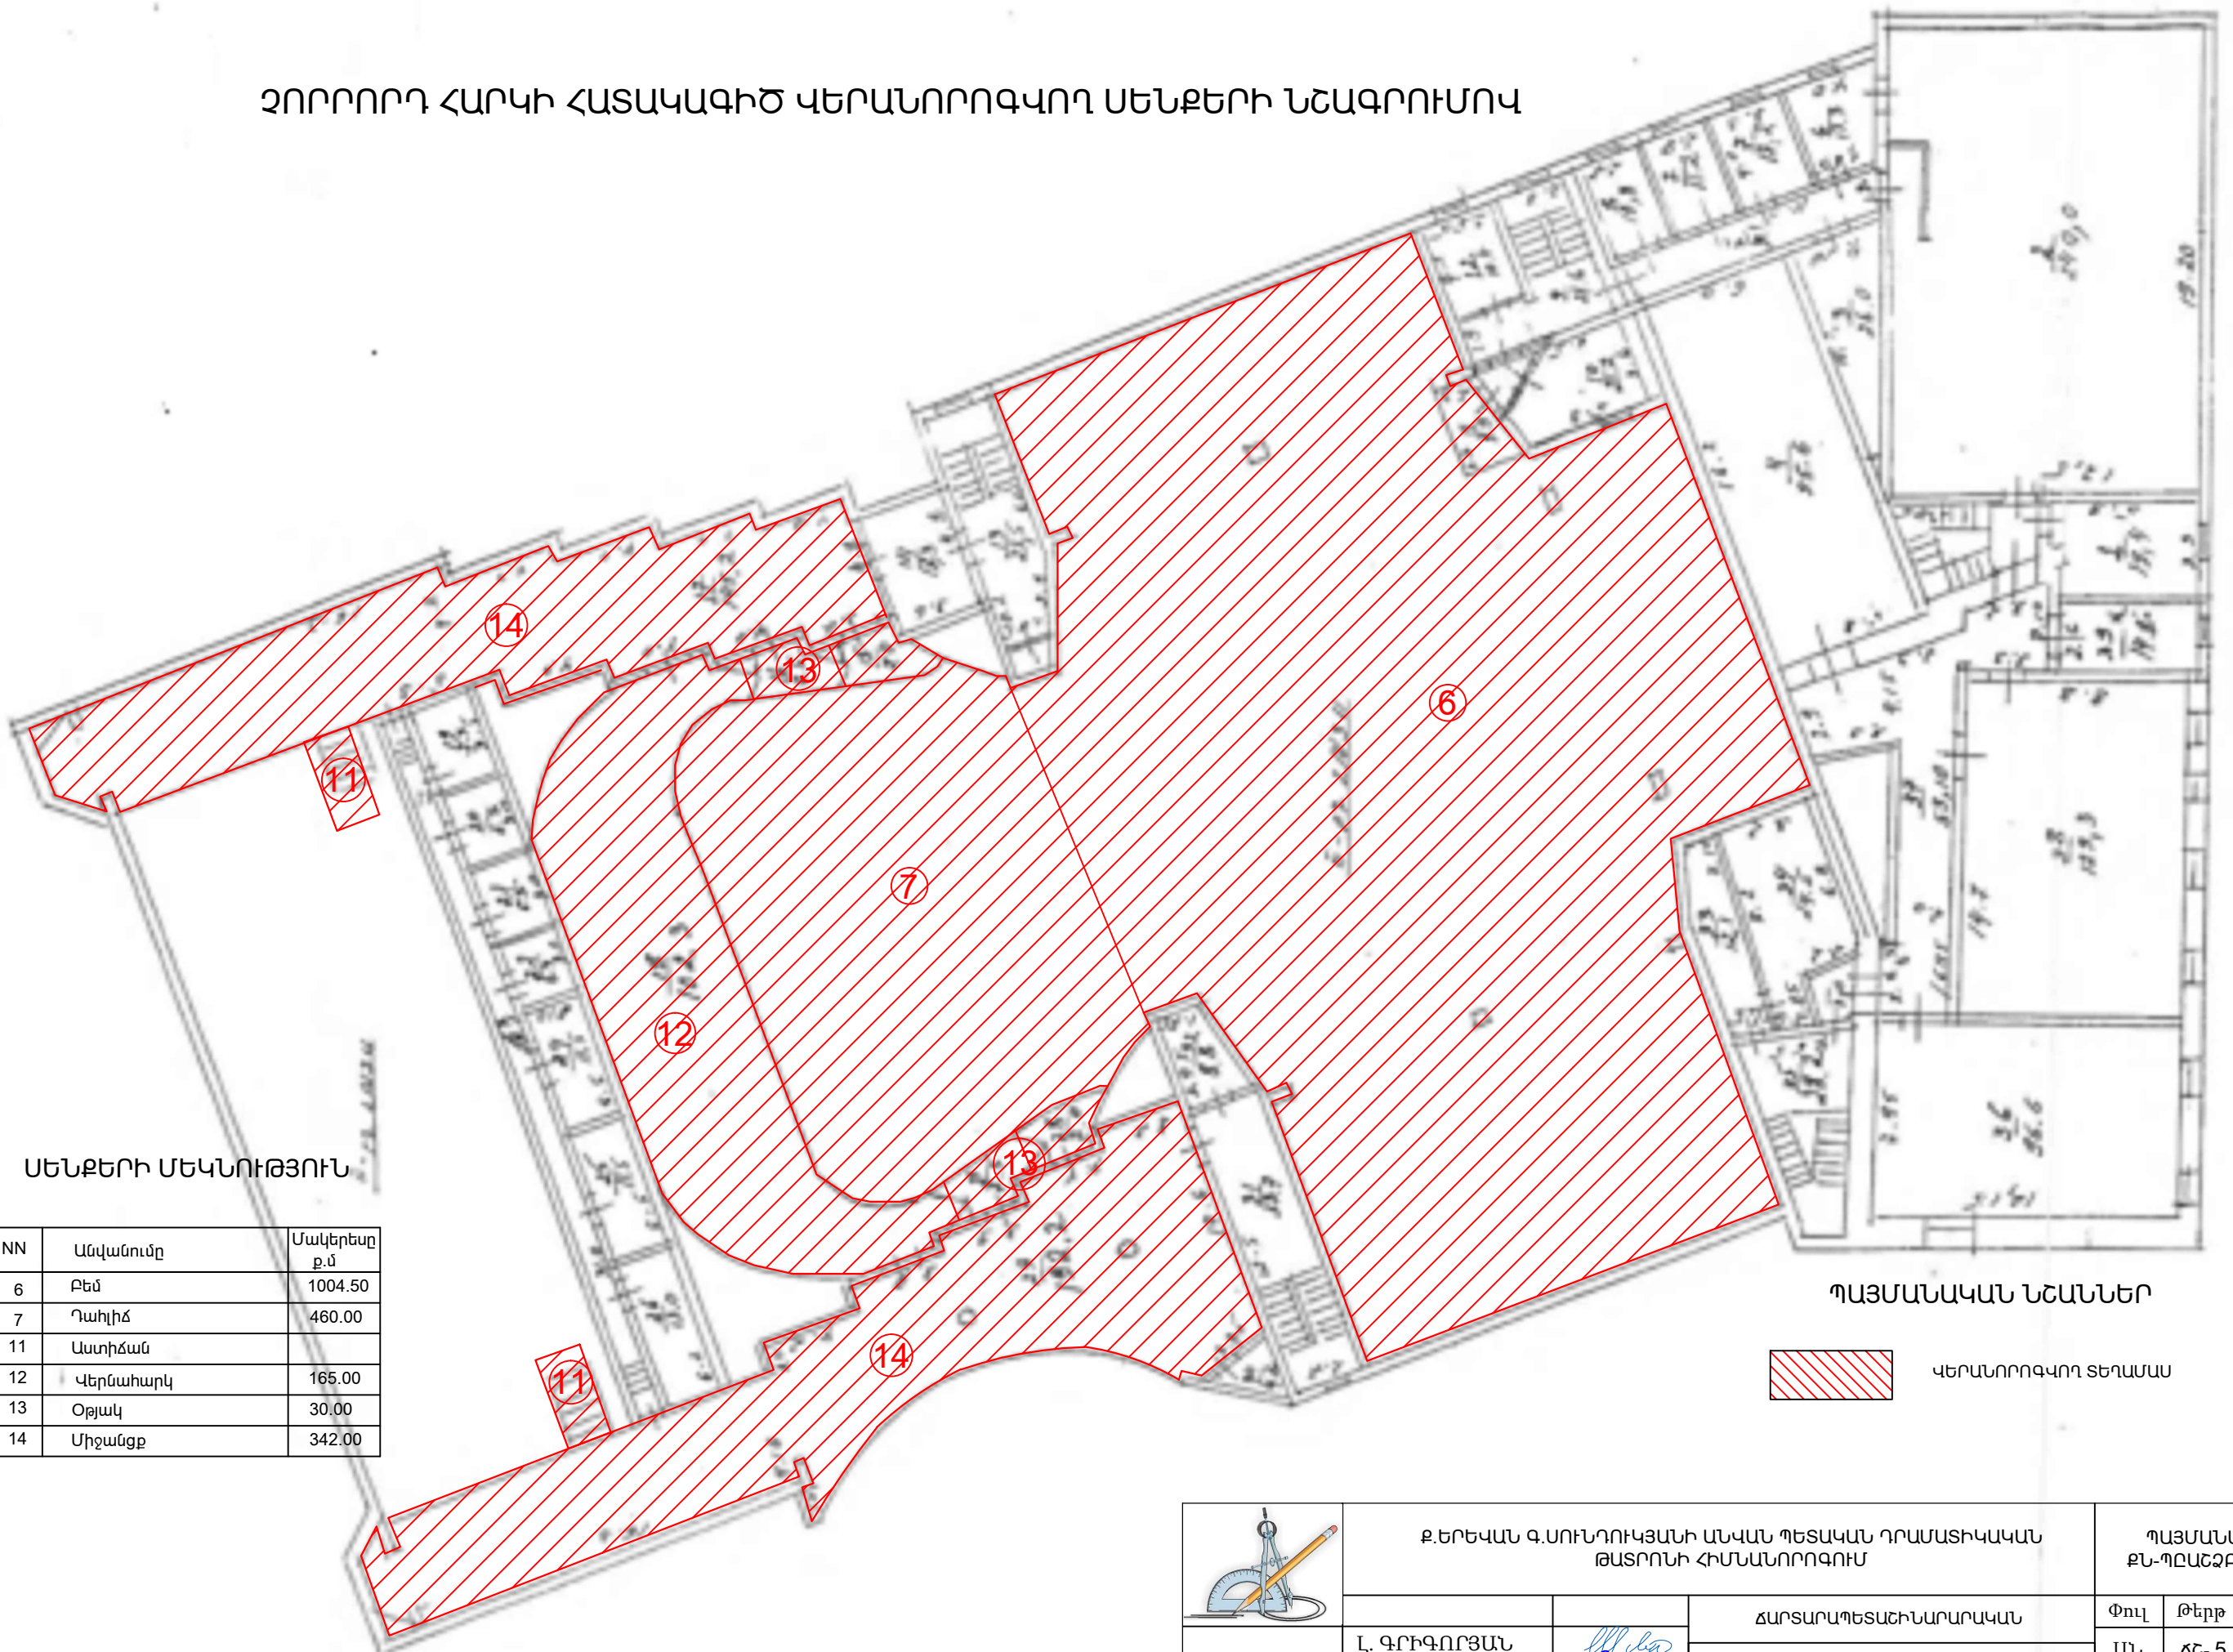



ՍԵՆՔԵՐԻ ՄԵՎՆՈՒԹՅՈՒՆ


| NN | Անվանումը | Մակերեսը ք.մ |
|----|-----------|-----------------|
| 6 | Բեմ | 1004.50 |
| 7 | Դահլիճ | 460.00 |
| 11 | Աստիճան | |
| 12 | Վերնահարկ | 165.00 |
| 13 | Օթյակ | 30.00 |
| 14 | Միջանցք | 342.00 |

ՊԱՅՄԱՆԱԿԱՆ ՆՇԱՆՆԵՐ

 ԿԵՐԱՆՈՐՈԳՎՈՂ ՏԵՐԱՄԱՍ

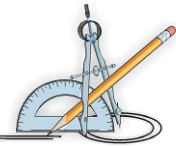
| | | | | | | |
|---|---|-----------------------------|---|-----------------------|-------|------|
|  | Ք.ԵՐԵՎԱՆԻ Գ.ՍՈՒԲՂՈՒԿՅԱՆԻ ԱՆՎԱՆ ՊԵՏԱԿԱՆ ԴՐԱՄԱՏԻԿԱԿԱՆ ԹԱՏՐՈՆԻ ՀԻՄՆԱՆՈՐՈԳՈՒՄ | | ՊԱՅՄԱՆԱԿԻ ՔՆ-ՊԸԱՇՁԲ - 16/20 | | | |
| | ՆԱԽԱԳԾԵՑ | Լ. ԳՐԻԳՈՐՅԱՆ Գ.ԳՐԻԳՈՐՅԱՆ |  | ՀԱՐՏԱՐԱՊԵՏԱՇԽԱՐԱՐԱԿԱՆ | Փուլ | Թերթ |
| | | | ՉՈՐՐՈՐԴ ՀԱՐԿԻ ՀԱՏԱԿԱԳԻԾ ԿԵՐԱՆՈՐՈԳՎՈՂ ՍԵՆՔԵՐԻ ՆՇԱԳՐՈՒՄՈՎ | ԱՆ | ՃՇ- 5 | 20 |
| | | | | «Թ.Ա.Հ.Գ. Գրիգ» ՍՊԸ | | |

ԱՌԱՋԻՆ ՀԱՐԿԻ ՀԱՏԱԿԱԳԻԾ Մ1:200
(ՉԱՓԱԳՐՈՒԹՅՈՒՆ)

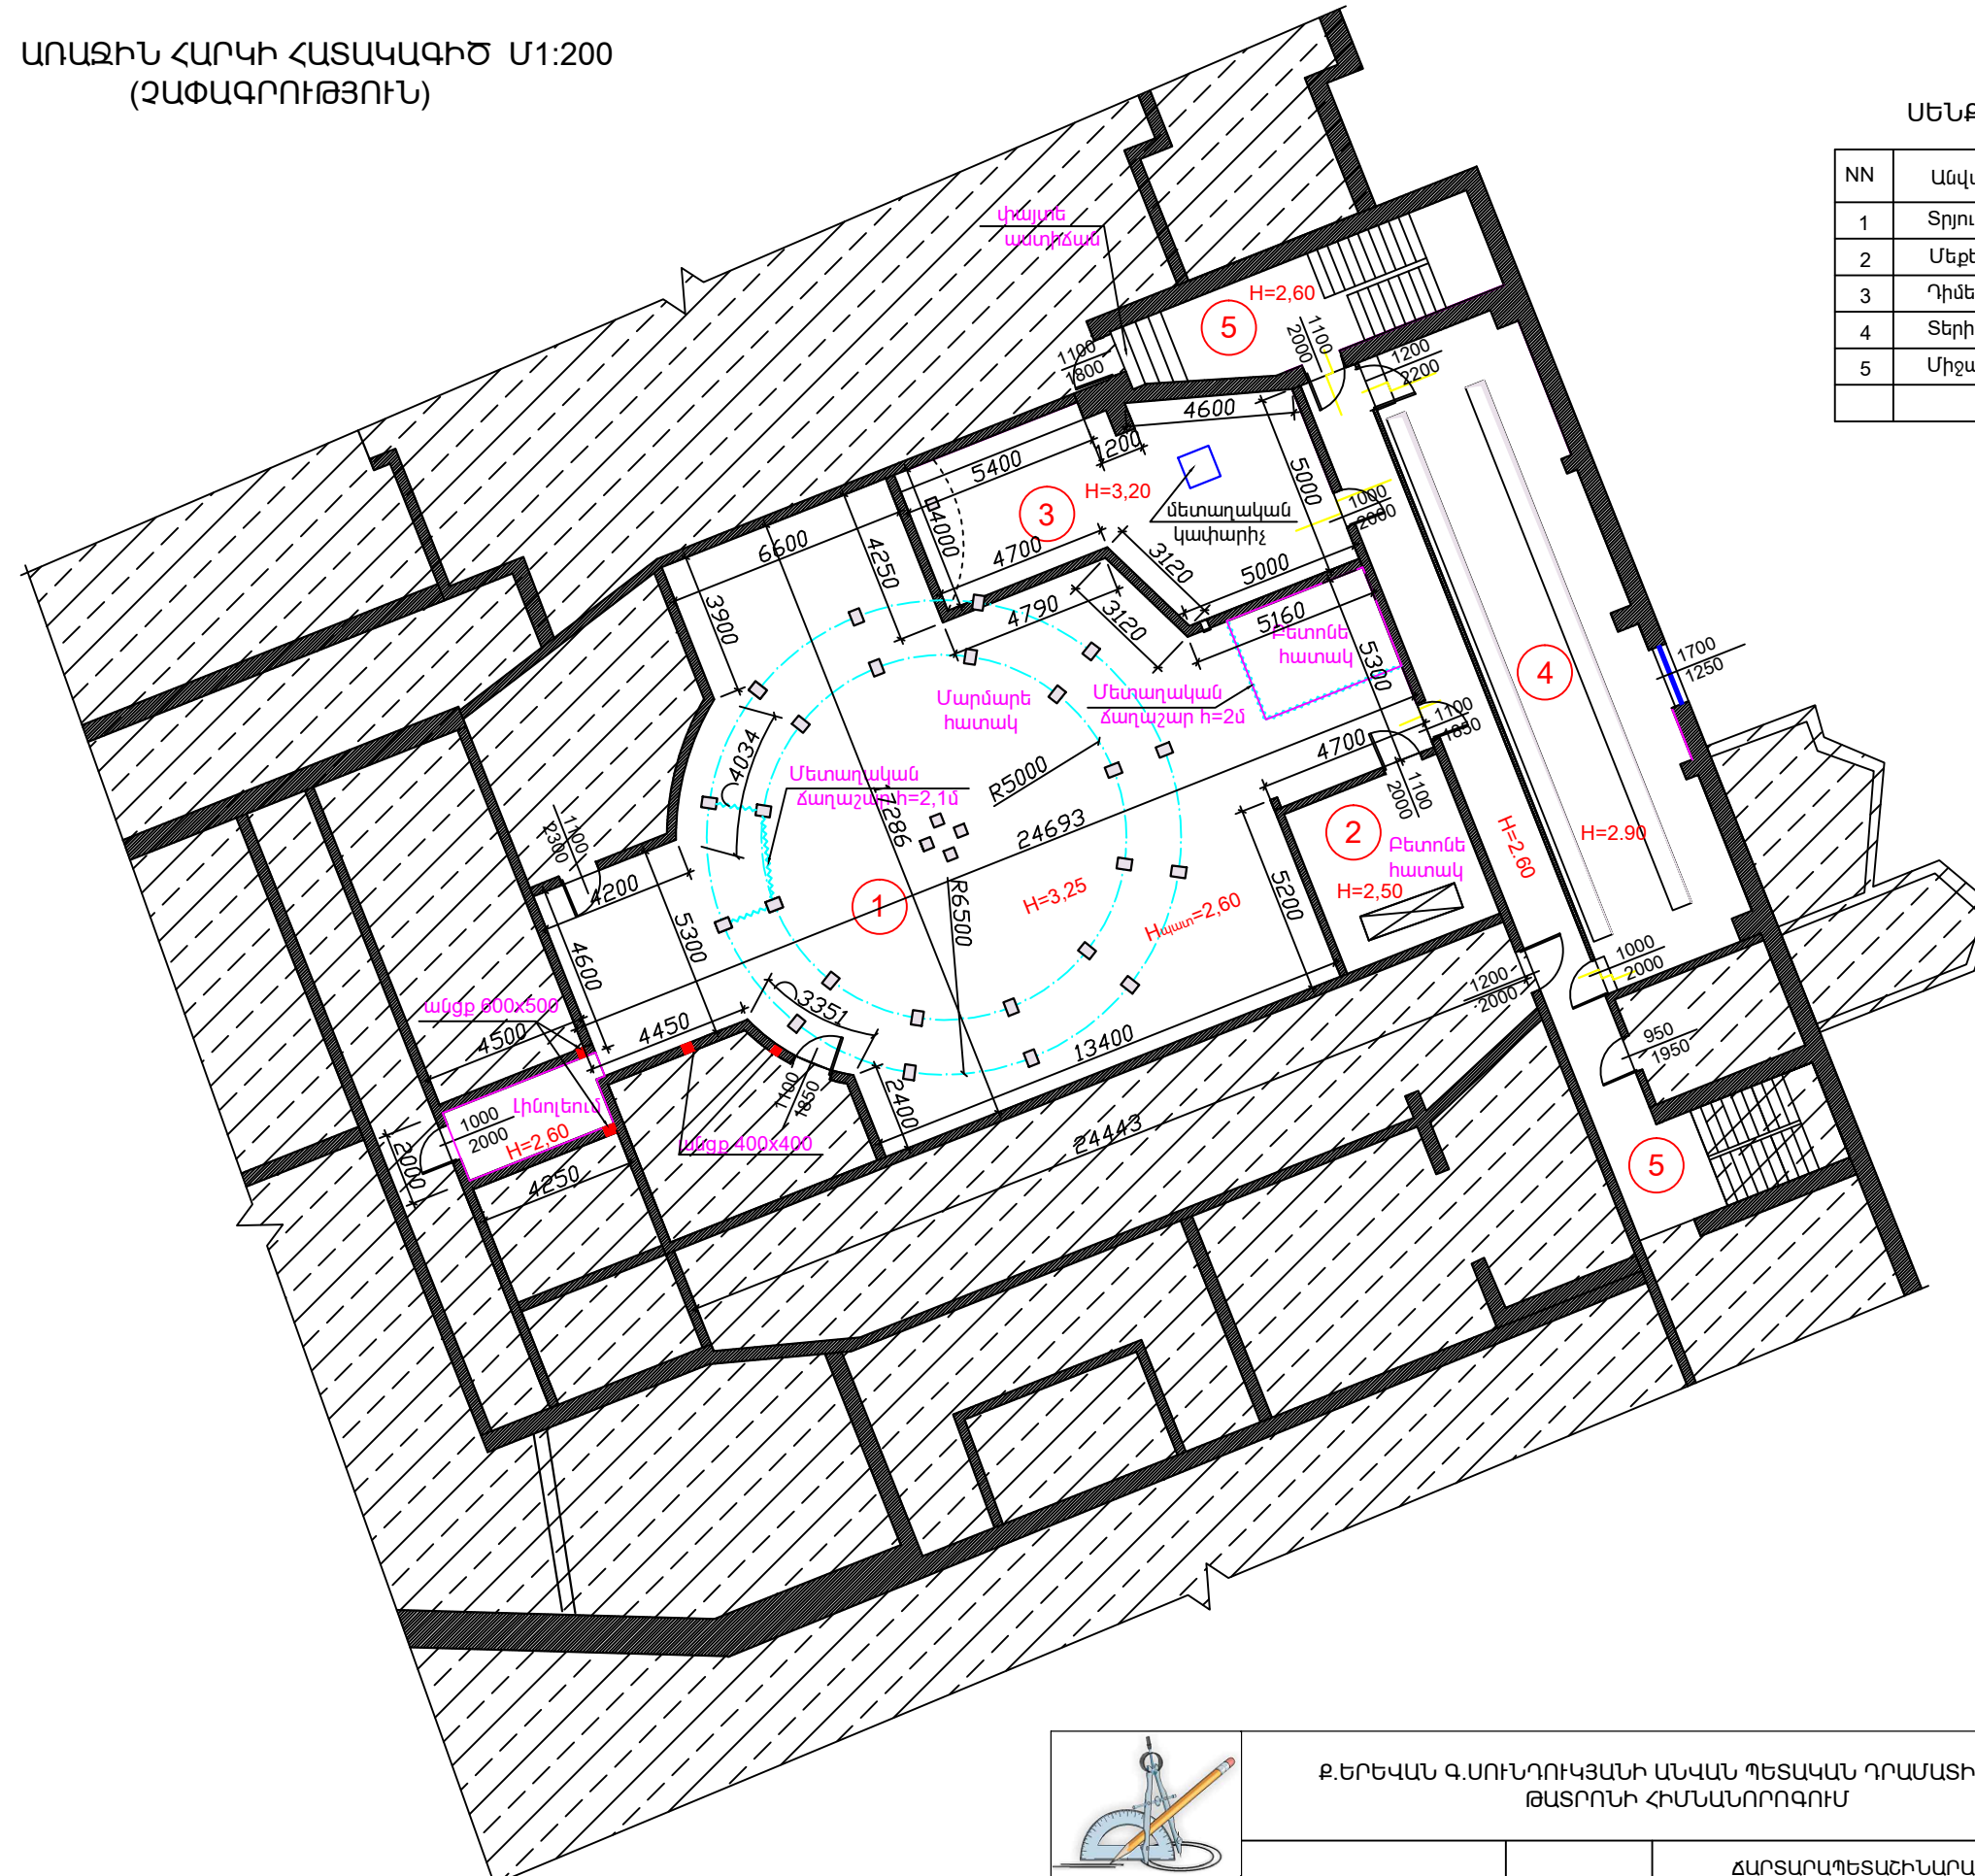

ՍԵՆՔԵՐԻ ՄԵԿՆՈՒԹՅՈՒՆ

| NN | Անվանումը | Մակերեսը ք.մ |
|----|--------------|-----------------|
| 1 | Տրյում | 274.00 |
| 2 | Մեքենայական | 21.20 |
| 3 | Դիմերային | 54.00 |
| 4 | Տերիստերային | 82.40 |
| 5 | Միջանցք | 70.20 |

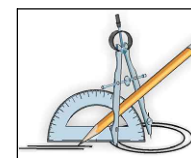

Ք.ԵՐԵՎԱՆԻ Գ.ՍՈՒՆԴՐՈՒԿՅԱՆԻ ԱՆՎԱՆ ՊԵՏԱԿԱՆ ԴՐԱՄԱՏԻԿԱԿԱՆ
ԹԱՏՐՈՆԻ ՀԻՄՆԱՆՈՐՈՂՈՒՄ


ՊԱՅՄԱՆԱԿԻՐ
ՔՆ-ՊՈԱՇՉԲ - 16/20



| | | ՀԱՐՏԱՐԱՊԵՏԱԿԻՆԱՐԱՐԱԿԱՆ | | |
|--------------|------------------------------|------------------------|------|--------|
| Լ. ԳՐԻԳՈՐՅԱՆ | <i>Handwritten signature</i> | Փուլ | Թերթ | Թերթեր |
| ՆԱԽԱԳԾԵՅ | Գ. ԳՐԻԳՈՐՅԱՆ | ԱՆ | ՃՇ-6 | 20 |
| | | «Թ.Ա.Հ.Գ.Գրիգ» ՍՊԸ | | |

ԵՐԿՐՈՐԴ ՀԱՐԿԻ ՀԱՏԱԿԱԳԻԾ Ս1:250
(ԶԱՓԱԳՐՈՒԹՅՈՒՆ)

ՍԵՆՔԵՐԻ ՄԵԿՆՈՒԹՅՈՒՆ

| NN | Անվանումը | Մակերեսը ք.մ |
|----|-----------------|-----------------|
| 6 | Բեմ | 1004.50 |
| 7 | Դահլիճ | 460.00 |
| 8 | Պարտերի միջանցք | 177.00 |
| 9 | Պարտերի միջանցք | 115.00 |

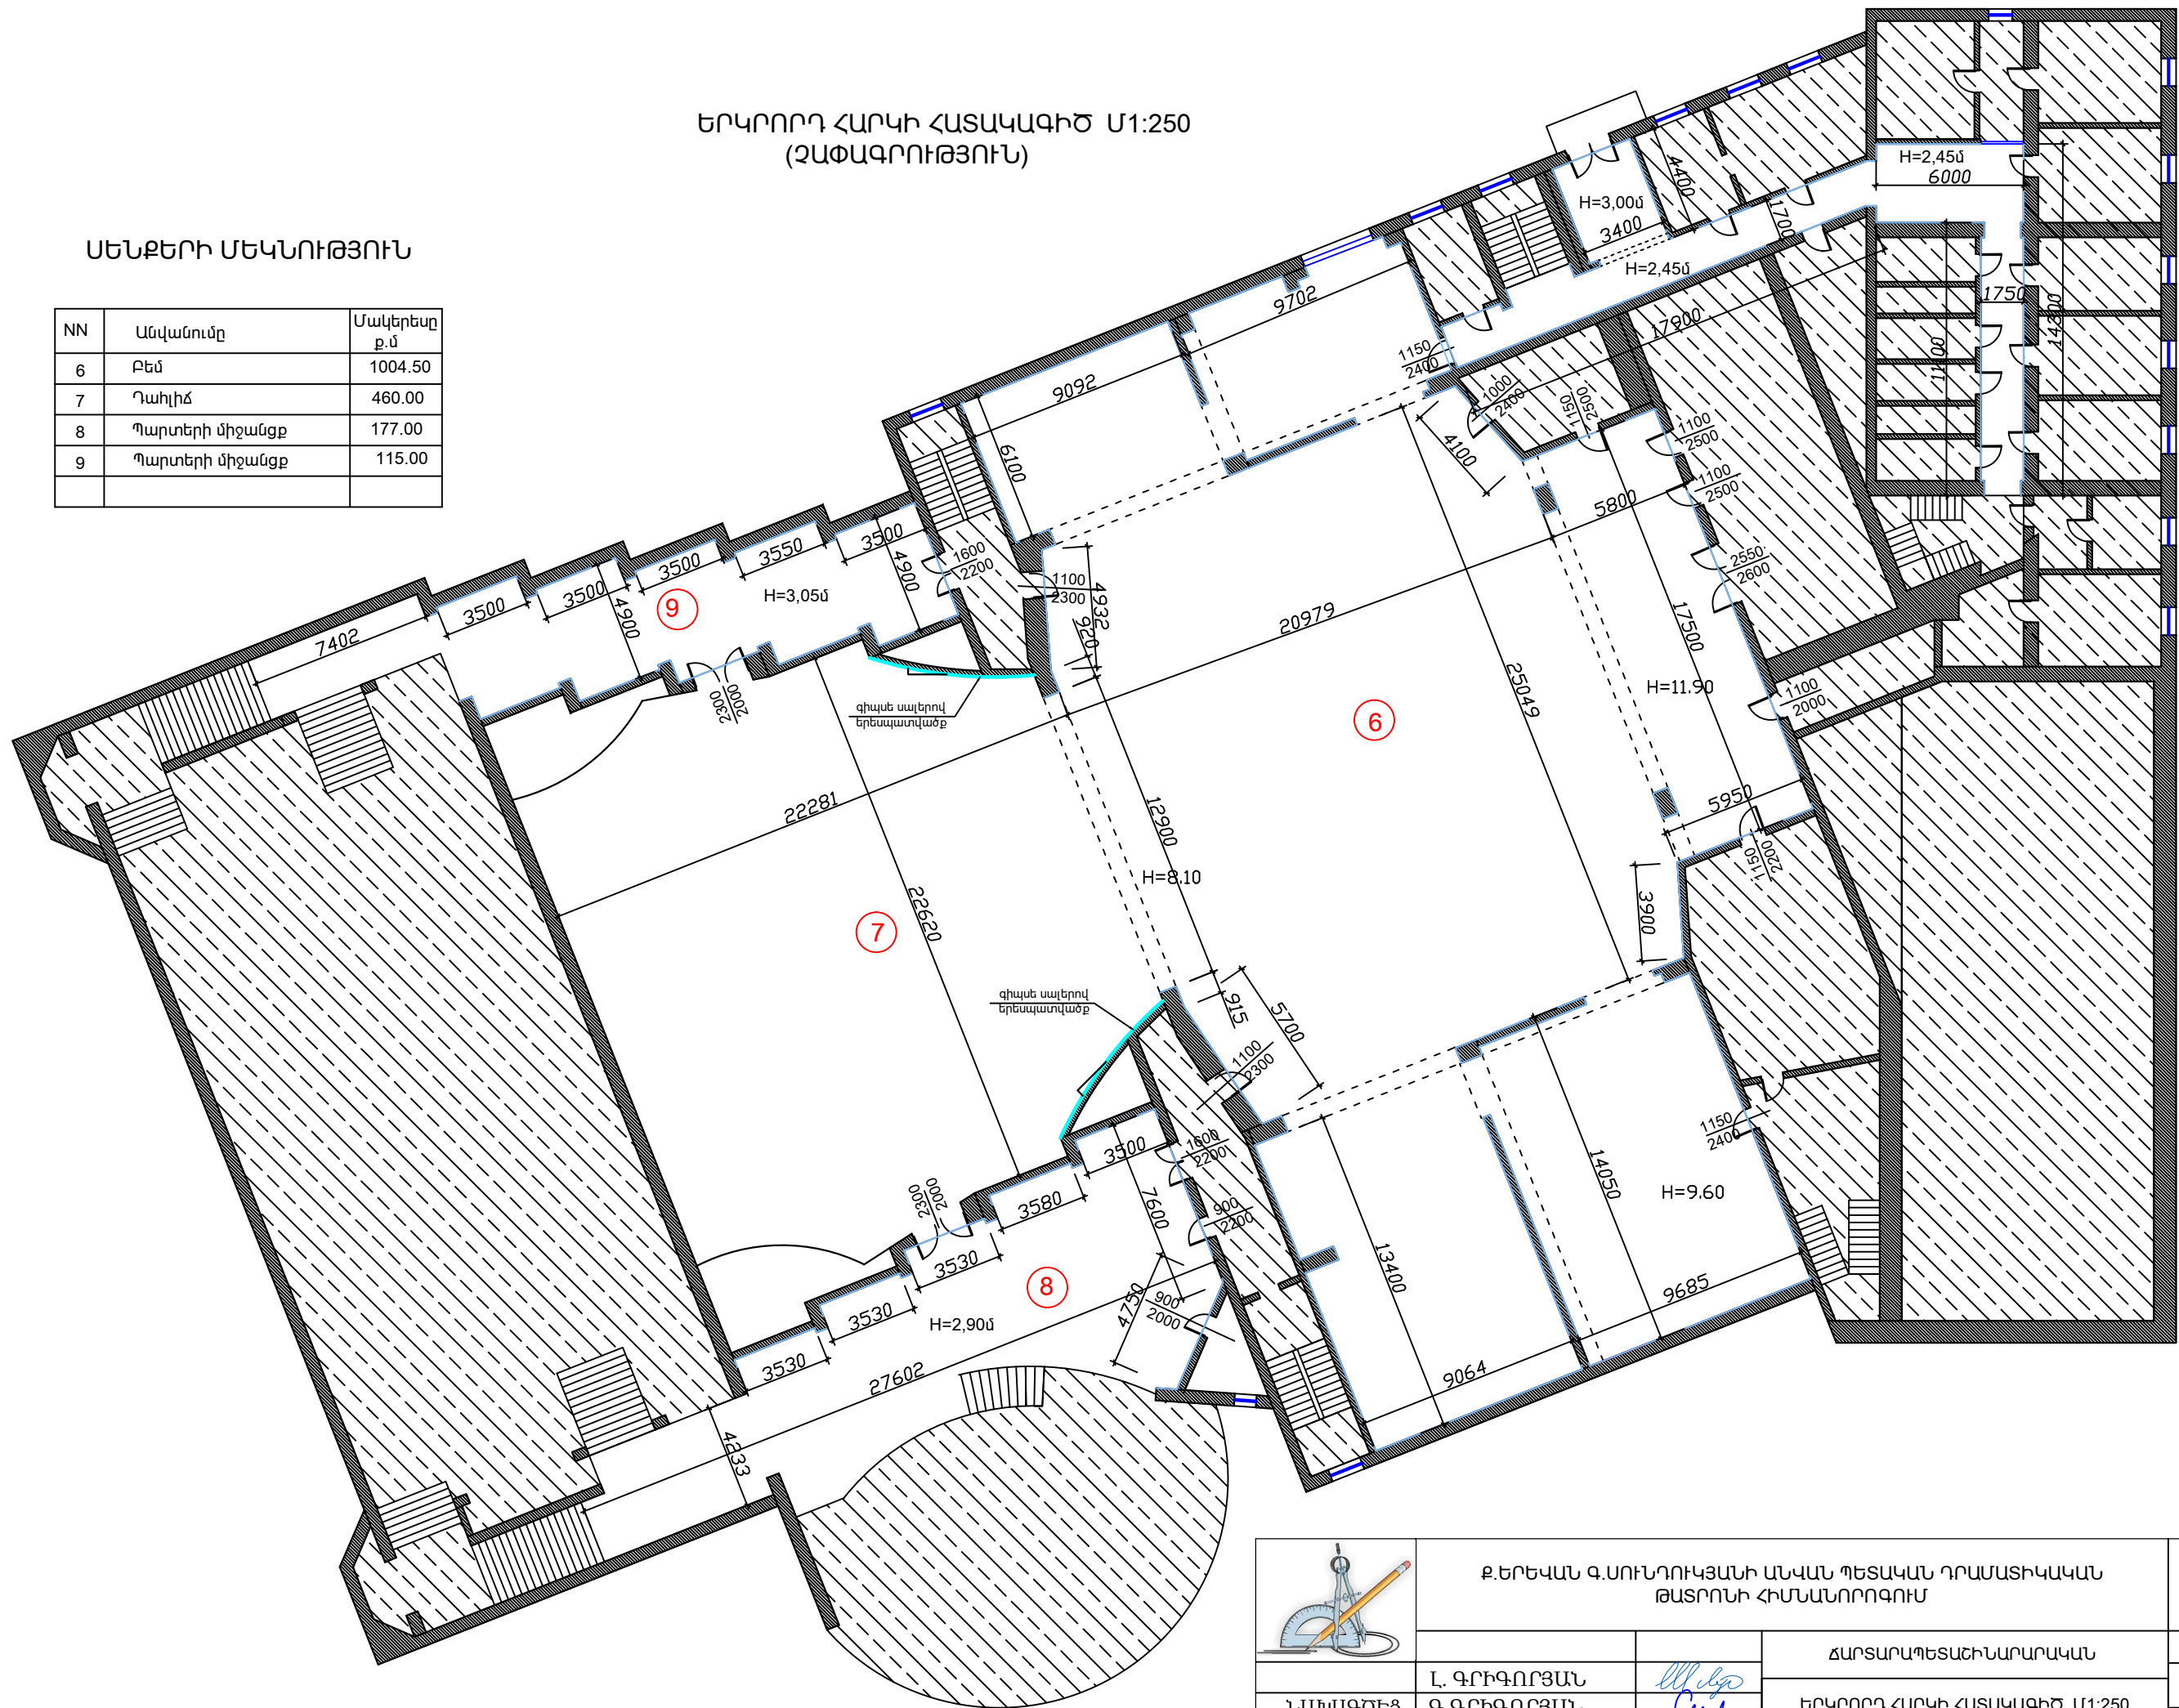


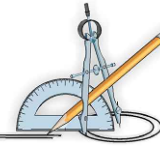
| | | | | | | |
|---|---|-----------------------------|---|-----------------------|------------|---------------|
|  | Բ.ԵՐԵՎԱՆԻ Գ.ՍՈՒՆԴՐՈՒԿՅԱՆԻ ԱՆՎԱՆ ՊԵՏԱԿԱՆ ԴՐԱՄԱՏԻԿԱԿԱՆ ԹԱՏՐՈՆԻ ՀԻՄՆԱՆՈՐՈՂՈՒՄ | | ՊԱՅՄԱՆԱԳԻՐ ՔՆ-ՊԸԱՇՁԲ - 16/20 | | | |
| | ՆԱԽԱԳԾԵՅ | Լ. ԳՐԻԳՈՐՅԱՆ Գ.ԳՐԻԳՈՐՅԱՆ |  | ՀԱՐՏԱՐԱՊԵՏԱՇԽԱՐԱՐԱԿԱՆ | Փուլ ԱՆ | Թերթ ՃՇ- 7 |
| | ԵՐԿՐՈՐԴ ՀԱՐԿԻ ՀԱՏԱԿԱԳԻԾ Ս1:250 (ԶԱՓԱԳՐՈՒԹՅՈՒՆ) | | «Թ.Ա.Հ.Գ.Գրիգ» ՍՊԸ | | | |

ԵՐՐՈՐԴ ՀԱՐԿԻ ՀԱՏԱԿԱԳԻԾ Մ1:200
(ԶԱՓԱԳՐՈՒԹՅՈՒՆ)


ՍԵՆՔԵՐԻ ՍԵԿՆՈՒԹՅՈՒՆ

| NN | Անվանումը | Մակերեսը ք.մ |
|----|-----------|-----------------|
| 6 | Բեմ | 1004.50 |
| 7 | Դահլիճ | 460.00 |
| 10 | Օթյկ | 130.00 |
| 11 | Աստիճան | |

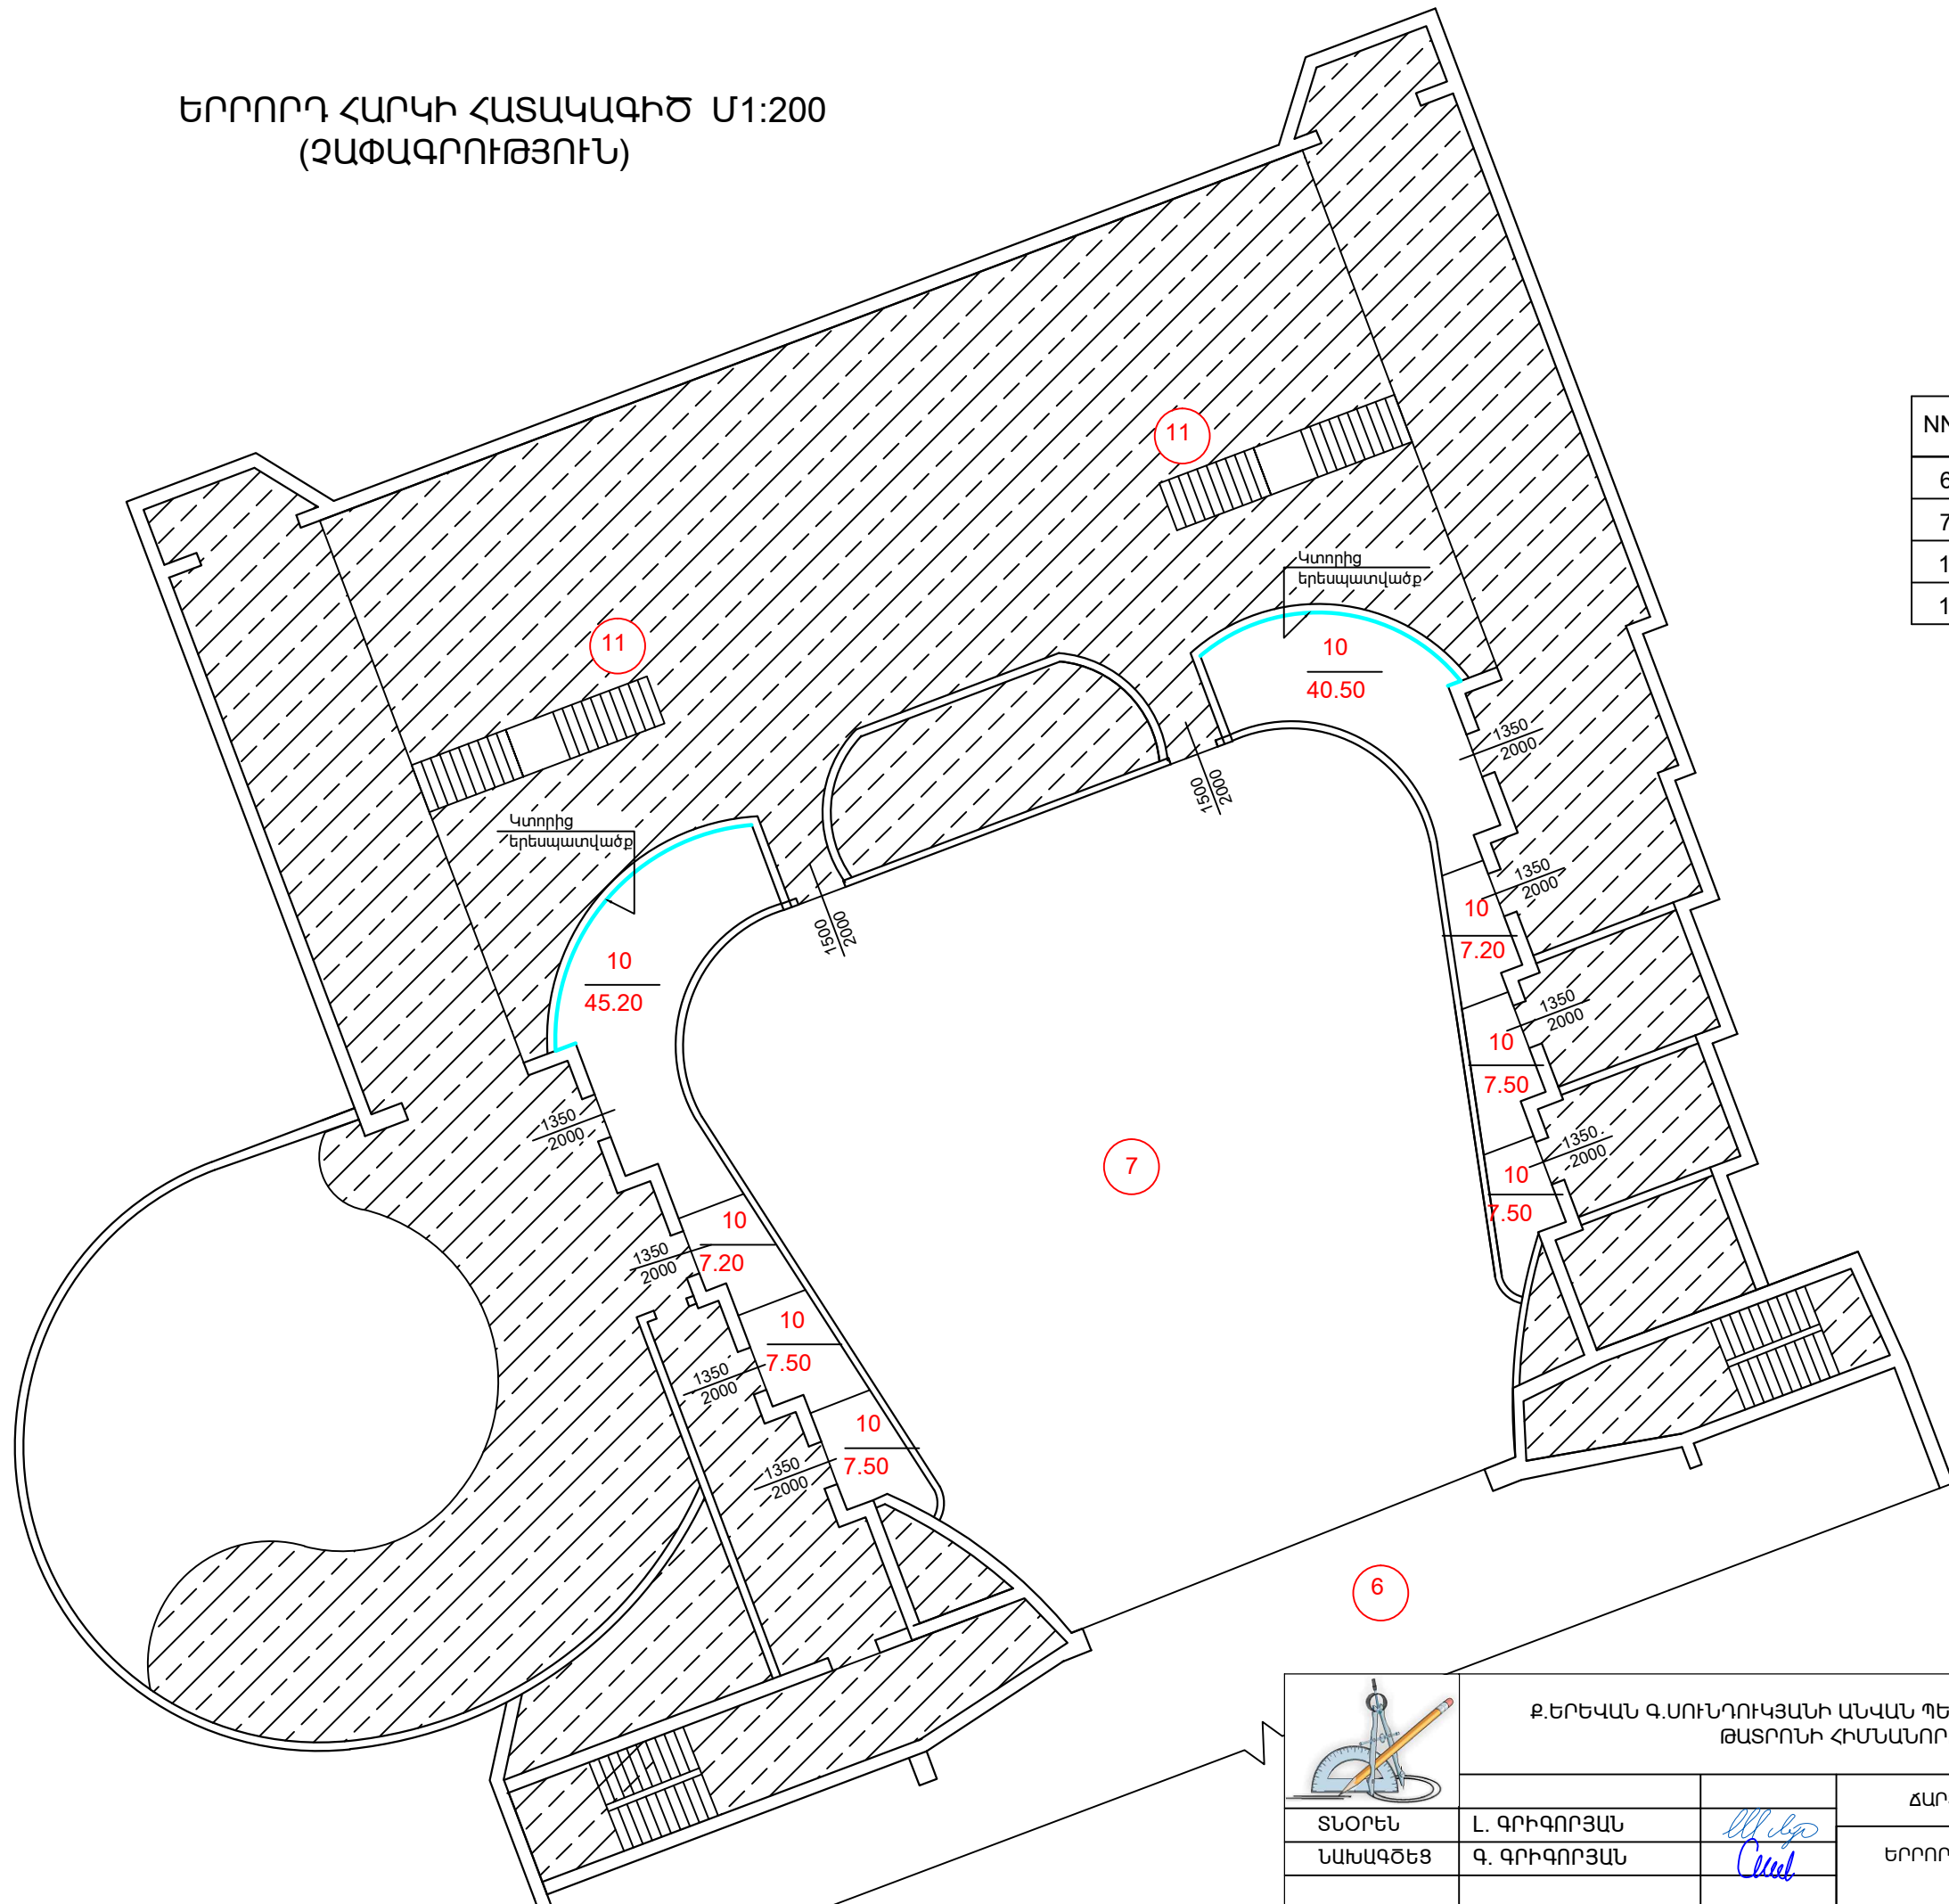



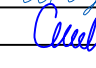
| | | | | | |
|---|--|--|--|------|---------------------------------|
|  <p>Ք.ԵՐԵՎԱՆԻ Գ.ՍՈՒՆԴՐՈՒԿՅԱՆԻ ԱՆՎԱՆ ՊԵՏԱԿԱՆ ԴՐԱՄԱՏԻԿԱԿԱՆ ԹԱՏՐՈՆԻ ՀԻՄՆԱՆՈՐՈՂՈՒՄ</p> | | ՊԱՅՄԱՆԱԳԻՐ ՔՆ-ՊԸԱՇՁԲ - 16/20 | | | |
| | | <p>ՃԱՐՏԱՐԱՊԵՏԱՇԽՆԱՐԱՐԱԿԱՆ</p> <p>ՏՆՕՐԵՆ L. ԳՐԻԳՈՐՅԱՆ <i>L. Grigoryan</i></p> | | Փուլ | Թերթ |
| <p>ՆԱԽԱԳԾԵՑ Գ. ԳՐԻԳՈՐՅԱՆ <i>G. Grigoryan</i></p> | | <p>ԵՐՐՈՐԴ ՀԱՐԿԻ ՀԱՏԱԿԱԳԻԾ Մ1:200 (ԶԱՓԱԳՐՈՒԹՅՈՒՆ)</p> | | | <p>ԱՆ</p> <p>ՃՇ-8</p> <p>20</p> |
| <p>«Թ.Ա.Հ.Գ. ԳՐԻԳ» ՍՊԸ</p> | | | | | |

ՉՈՐՐՈՐԴ ՀԱՐԿԻ ՀԱՏԱԿԱԳԻԾ Մ1:200
(ՉԱՓԱԳՐՈՒԹՅՈՒՆ)

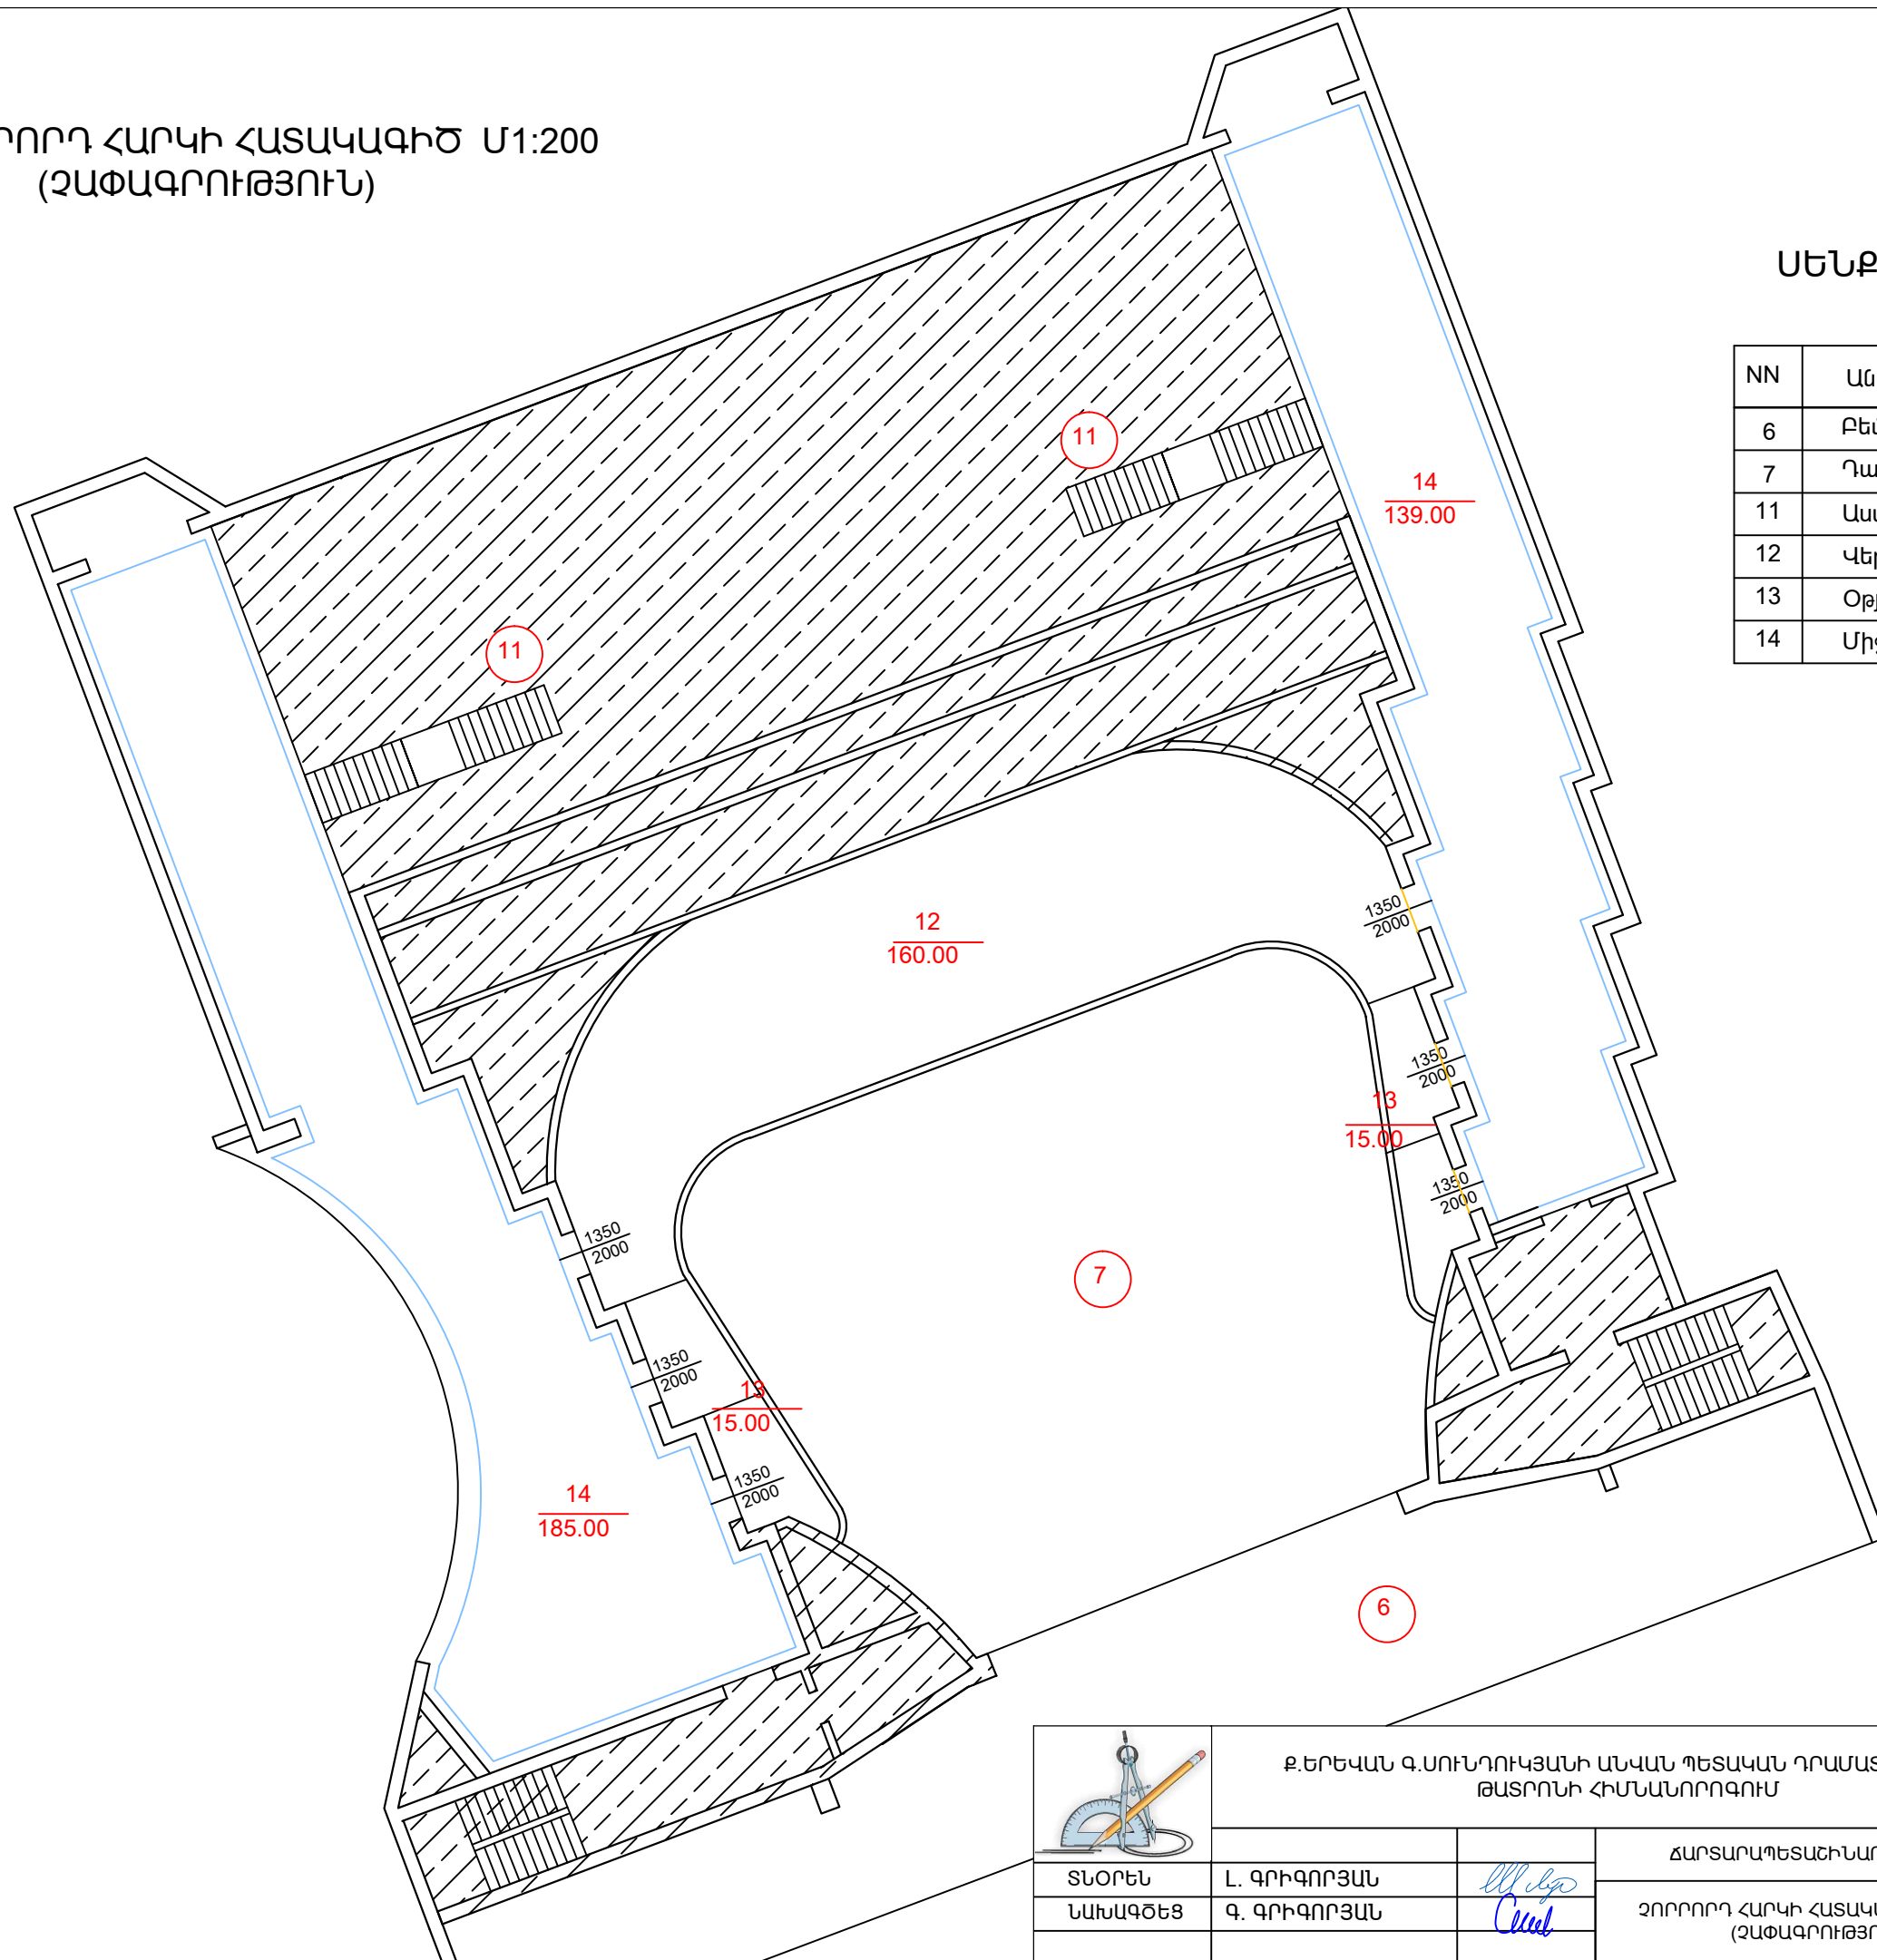

ՍԵՆՔԵՐԻ ՄԵԿՆՈՒԹՅՈՒՆ


| NN | Անվանումը | Մակերեսը ք.մ |
|----|-----------|-----------------|
| 6 | Բեմ | 1004.50 |
| 7 | Դահլիճ | 460.00 |
| 11 | Աստիճան | |
| 12 | Վերնահարկ | 160.00 |
| 13 | Օթյակ | 30.00 |
| 14 | Միջանցք | 342.00 |
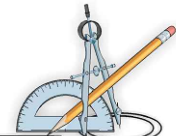
| | | | | | |
|---|---|---|---|---|------|
|  | Բ.ԵՐԵՎԱՆԻ Գ.ՍՈՒՆԴՐՈՒԿՅԱՆԻ ԱՆՎԱՆ ՊԵՏԱԿԱՆ ԴՐԱՄԱՏԻԿԱԿԱՆ ԹԱՏՐՈՆԻ ՀԻՄՆԱՆՈՐՈՂՈՒՄ | | ՊԱՅՄԱՆԱԳԻՐ ՔՆ-ՊԸԱՇՁԲ - 16/20 | | |
| | ՏՆՕՐԵՆ | Լ. ԳՐԻԳՈՐՅԱՆ |  | ՃԱՐՏԱՐԱՊԵՏԱՇԽԱՐԱՐԱԿԱՆ | |
| ՆԱԽԱԳԾԵՑ | Գ. ԳՐԻԳՈՐՅԱՆ |  | | ՉՈՐՐՈՐԴ ՀԱՐԿԻ ՀԱՏԱԿԱԳԻԾ Մ1:200 (ՉԱՓԱԳՐՈՒԹՅՈՒՆ) | |
| | | | | Փուլ | Թերթ |
| | | | ԱՆ | ՃՇ- 9 | 20 |
| | | | «Թ.Ա.Հ.Գ. ԳՐԻԳ» ՍՊԸ | | |

ԱՌԱՋԻՆ ՀԱՐԿԻ ՀԱՏԱԿԱԳԻԾ Մ1:200
(ԿԵՐԱՆՈՐՈԳՈՒՄ)

ՍԵՆՔԵՐԻ ՄԵԿՆՈՒԹՅՈՒՆ

| NN | Անվանումը | Մակերեսը ք.մ |
|----|--------------|-----------------|
| 1 | Տրյում | 274.00 |
| 2 | Մեքենայական | 21.20 |
| 3 | Դիմերային | 54.00 |
| 4 | Տերիստերային | 82.40 |
| 5 | Միջանցք | 70.20 |

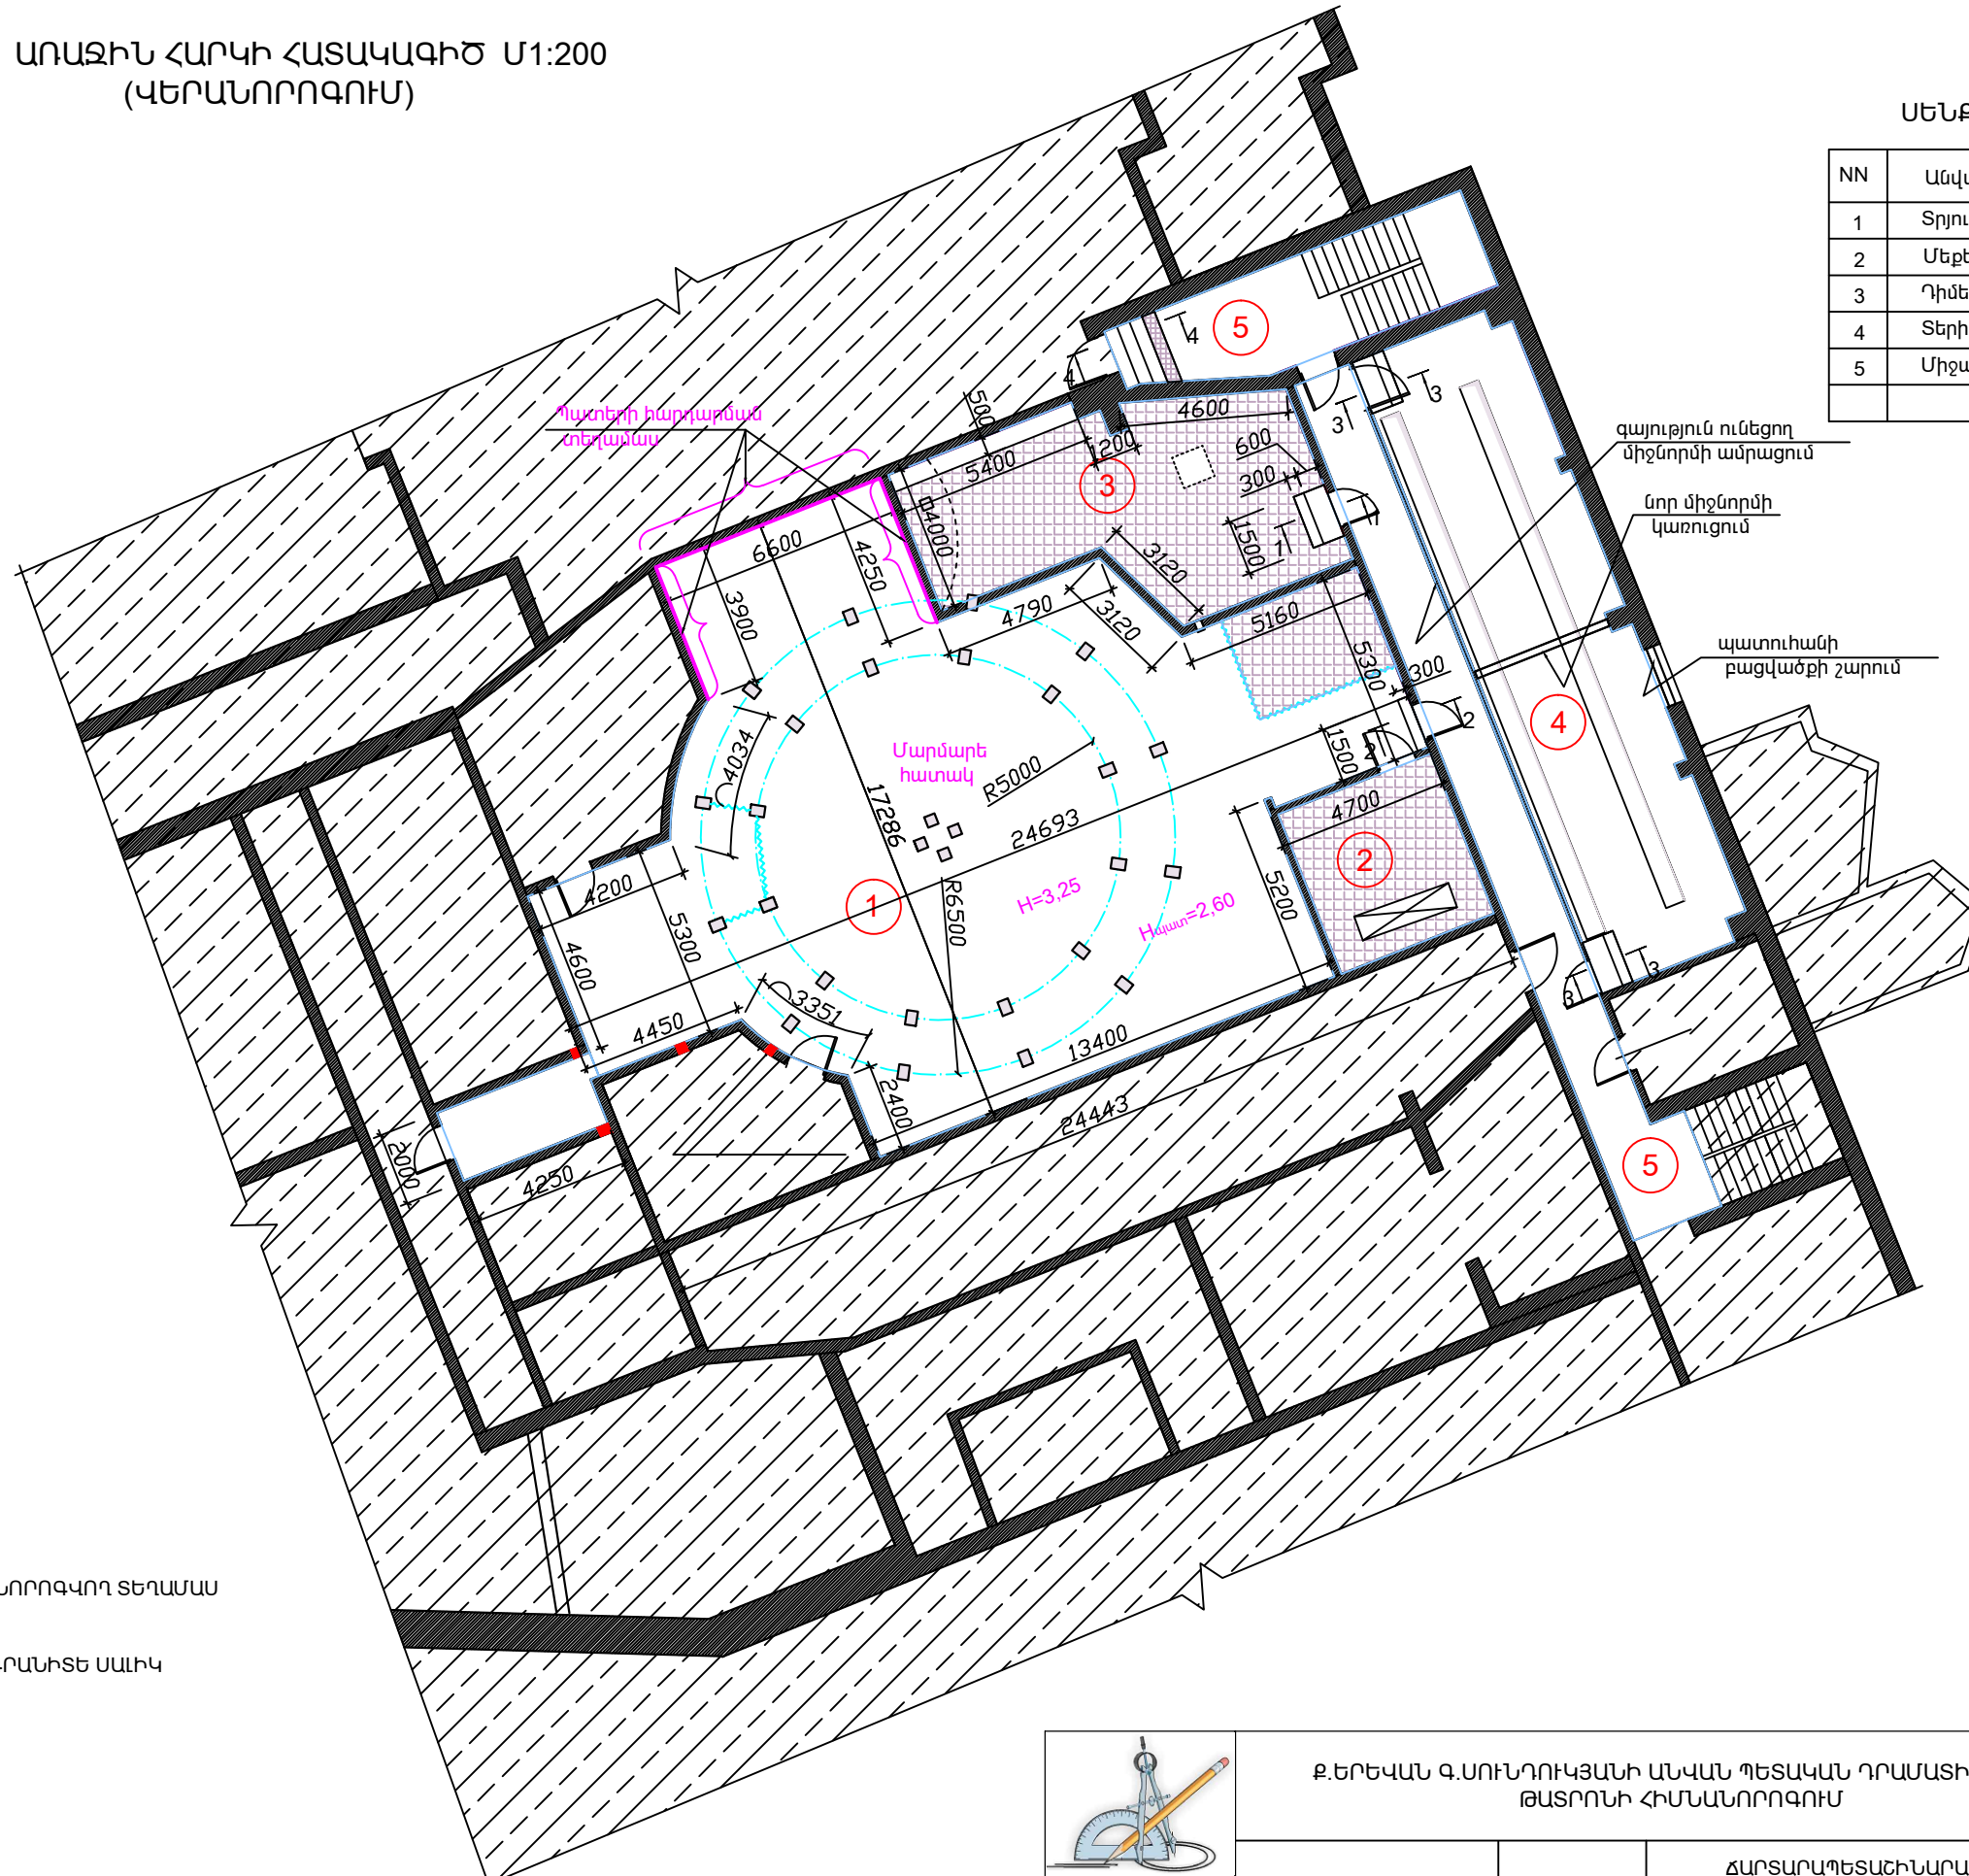

- ՊԱՏԵՐԻ ԿԵՐԱՆՈՐՈԳՎՈՂ ՏԵՐԱՄԱՍ
- ԿԵՐԱՈՐՈՂԱՆԻՏԵ ՍԱԽԿ


գայություն ունեցող միջնորմի ամրացում
նոր միջնորմի կառուցում
պատուհանի բացվածքի շարունակ

| | | | | | | |
|----------|--|--------------|---|---------------------------------|-------|------|
| | Ք.ԵՐԵՎԱՆԻ Գ.ՍՈՒՆԴՐՈՒԿՅԱՆԻ ԱՆՎԱՆ ՊԵՏԱԿԱՆ ԴՐԱՄԱՏԻԿԱԿԱՆ ԹԱՏՐՈՆԻ ՀԻՄՆԱՆՈՐՈԳՈՒՄ | | | ՊԱՅՄԱՆԱԳԻՐ ՔՆ-ՊԸԱՇՁԲ - 16/20 | | |
| | ՏՆՕՐԵՆ | L. ԳՐԻԳՈՐՅԱՆ | | ՀԱՐՏԱՐԱՊԵՏԱԾԻՆԱՐԱՐԱԿԱՆ | Փուլ | Թերթ |
| ՆԱԽԱԳԾԵՑ | Գ. ԳՐԻԳՈՐՅԱՆ | | ԱՌԱՋԻՆ ՀԱՐԿԻ ՀԱՏԱԿԱԳԻԾ Մ1:200 (ԿԵՐԱՆՈՐՈԳՈՒՄ) | ԱՆ | ՃՇ-10 | 20 |
| | | | | «Թ.Ա.Հ.Գ. ԳՐԻԳ» ՍՊԸ | | |

ԵՐԿՐՈՐԴ ՀԱՐԿԻ ՀԱՏԱԿԱԳԻԾ Ս1:250
(ԿԵՐԱՆՈՐՈԳՈՒՄ)

ՍԵՆՔԵՐԻ ՄԵԿՆՈՒԹՅՈՒՆ

| NN | Անվանումը | Մակերեսը ք.մ |
|----|-----------------|-----------------|
| 6 | Բեմ | 1004.50 |
| 7 | Դահլիճ | 460.00 |
| 8 | Պարտերի միջանցք | 177.00 |
| 9 | Պարտերի միջանցք | 115.00 |

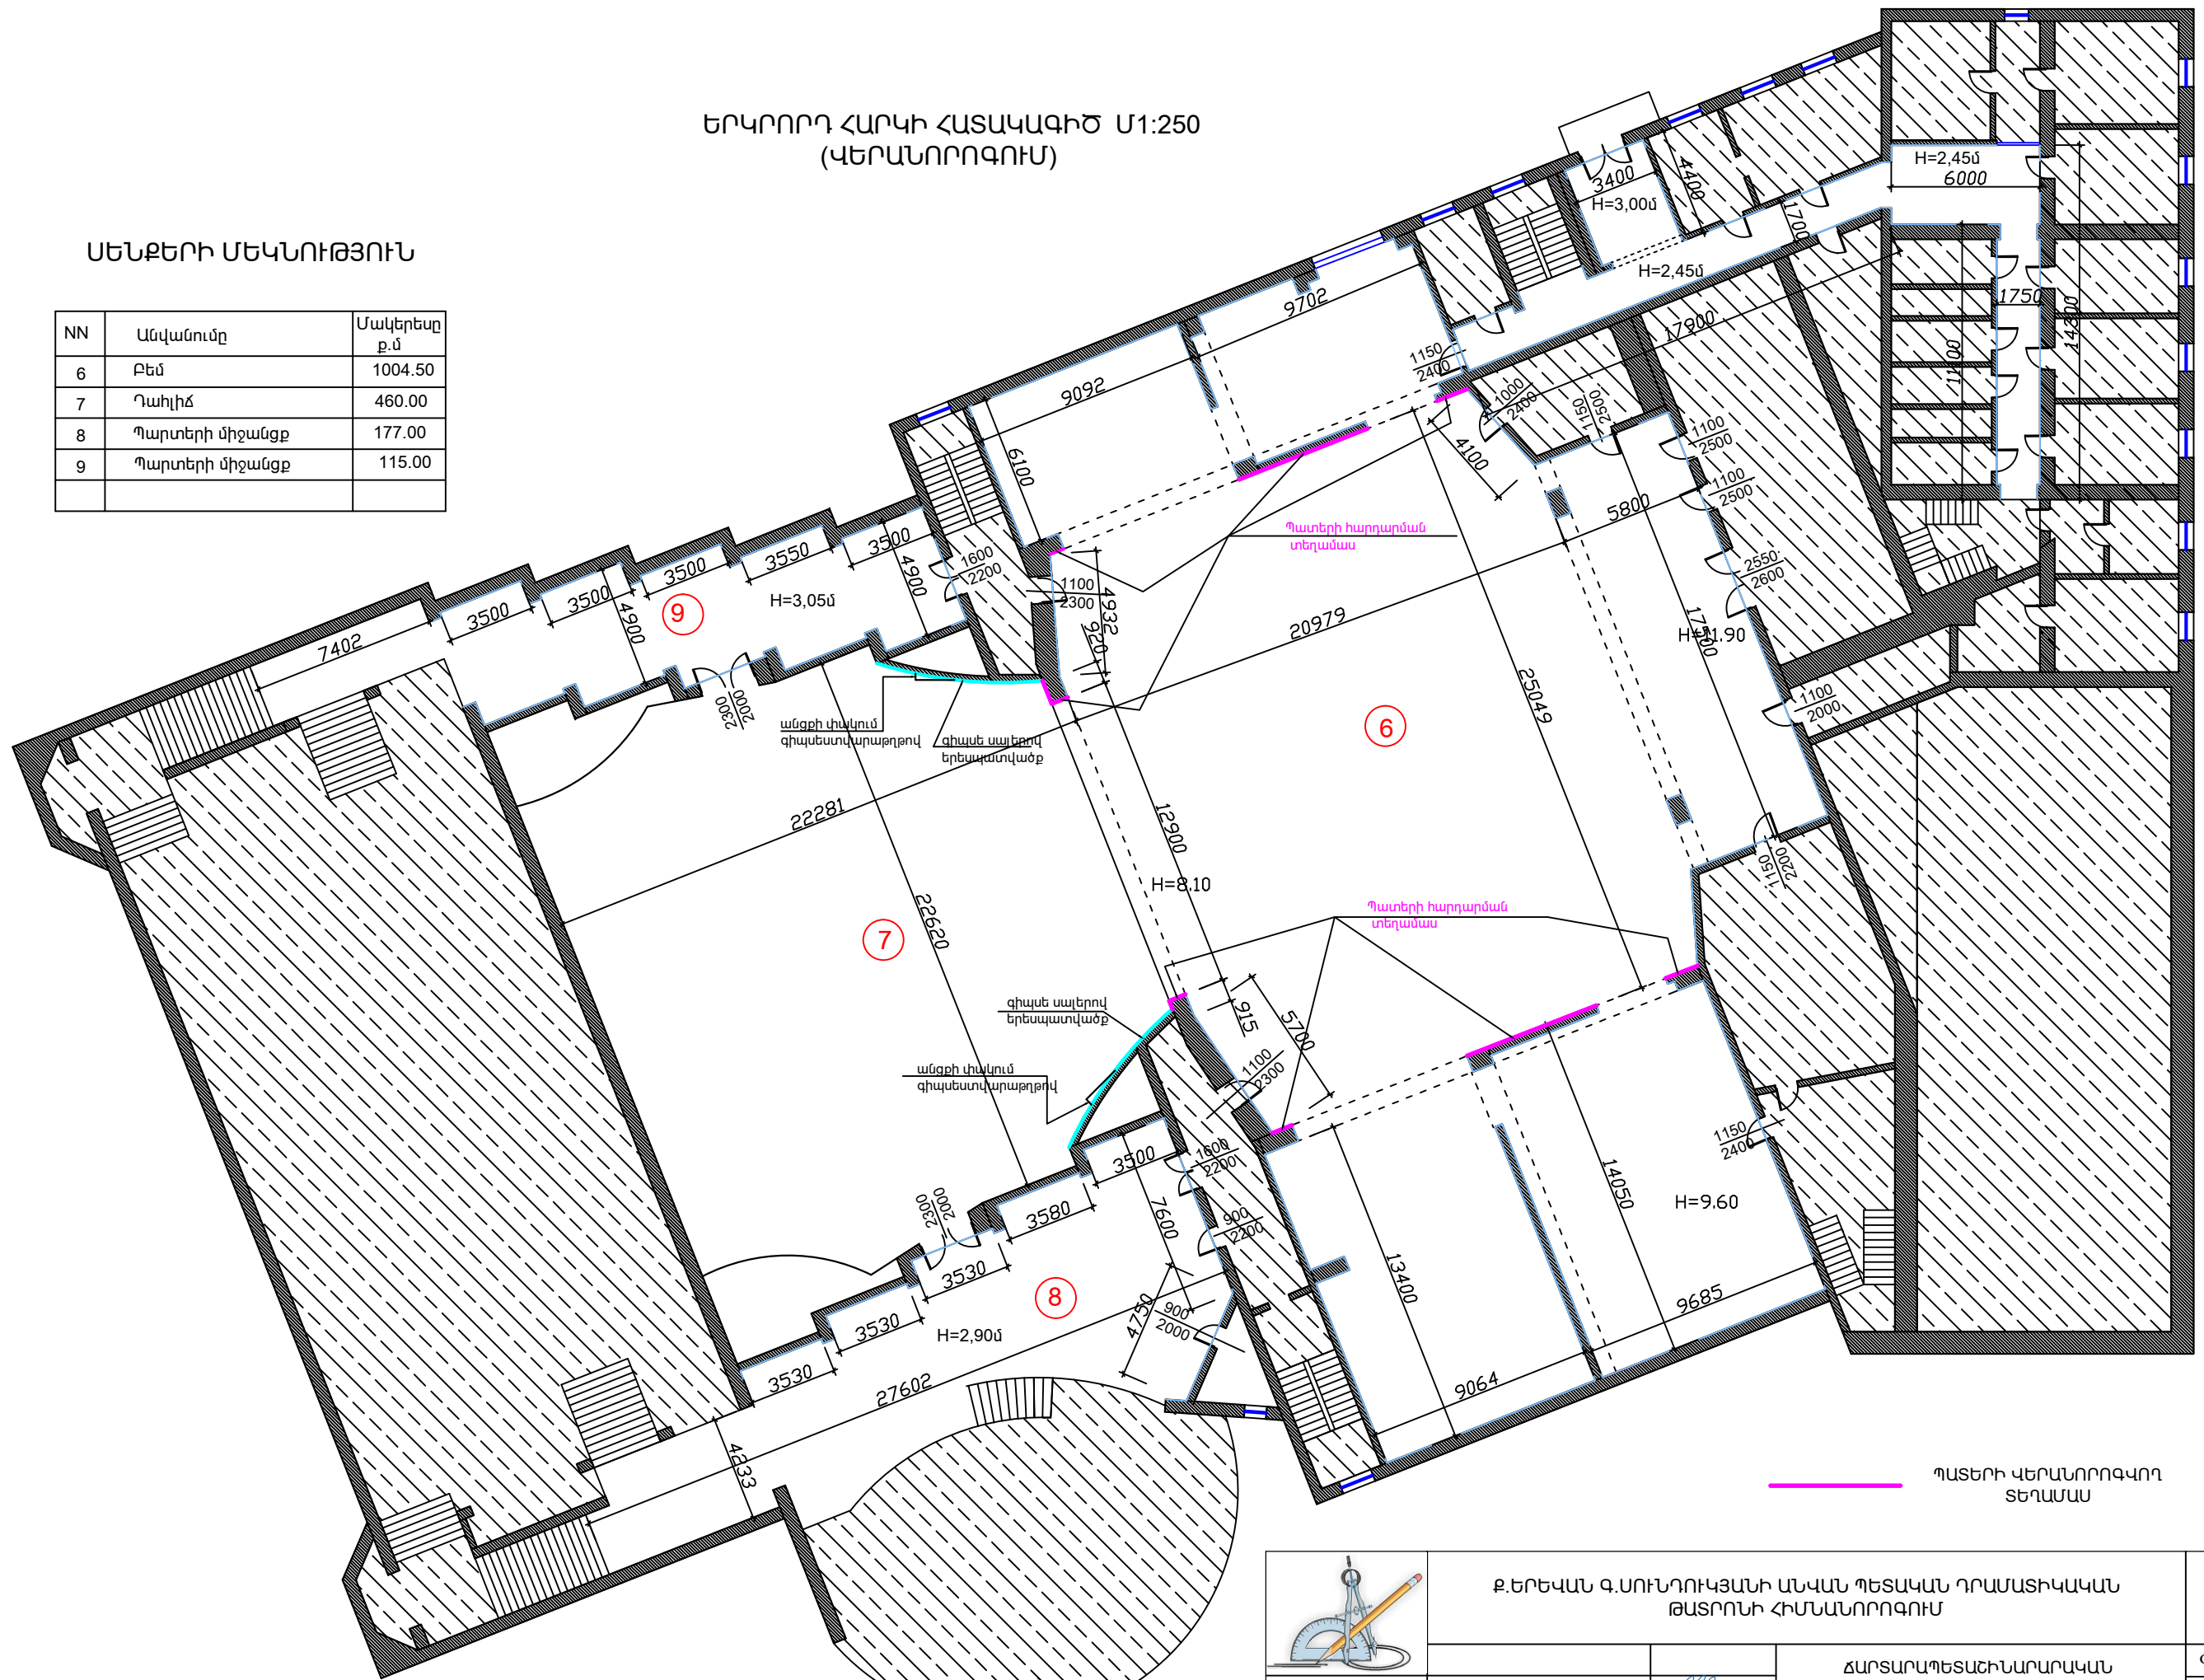


| | | | | | |
|----------|---|--------------|---------------------------------|--|------|
| | Բ.ԵՐԵՎԱՆԻ Գ.ՍՈՒՆԴՐՈՒԿՅԱՆԻ ԱՆՎԱՆ ՊԵՏԱԿԱՆ ԴՐԱՄԱՏԻԿԱԿԱՆ ԹԱՏՐՈՆԻ ՀԻՄՆԱՆՈՐՈԳՈՒՄ | | ՊԱՅՄԱՆԱԳԻՐ ՔՆ-ՊԸԱՇՁԲ - 16/20 | | |
| | ՏՆՕՐԵՆ | L. ԳՐԻԳՈՐՅԱՆ | | ՃԱՐՏԱՐԱՊԵՏԱԵՒՆԱՐԱՐԱԿԱՆ | |
| ՆԱԽԱԳԾԵՑ | Գ. ԳՐԻԳՈՐՅԱՆ | | | ԵՐԿՐՈՐԴ ՀԱՐԿԻ ՀԱՏԱԿԱԳԻԾ Ս1:250 (ԿԵՐԱՆՈՐՈԳՈՒՄ) | |
| | | | | Փուլ | Թերթ |
| | | | ԱՆ | ՃՇ-11 | 20 |
| | | | «Թ.Ա.Հ.Գ. ԳՐԻԳ» ՍՊԸ | | |

ԵՐՐՈՐԴ ՀԱՐԿԻ ՀԱՏԱԿԱԳԻԾ Մ1:200
(ԿԵՐԱՆՈՐՈԳՈՒՄ)



ՍԵՆՔԵՐԻ ՄԵԿՆՈՒԹՅՈՒՆ

| NN | Անվանումը | Մակերեսը ք.մ |
|----|-----------|-----------------|
| 6 | Բեմ | 1004.50 |
| 7 | Դահլիճ | 460.00 |
| 10 | Օթյկ | 130.00 |
| 11 | Աստիճան | |

ԿՏՐՎԱԾՔ ա - ա
Մ1:20

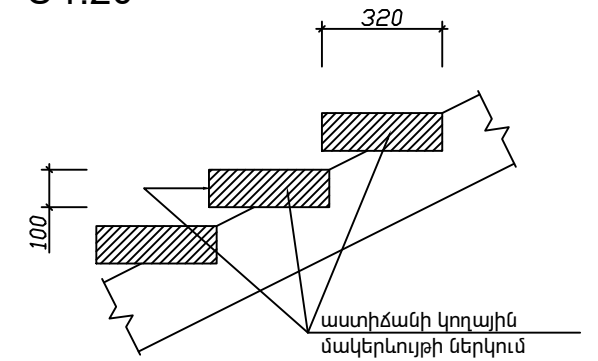

ԿՏՐՎԱԾՔ ք - ք
Մ1:10

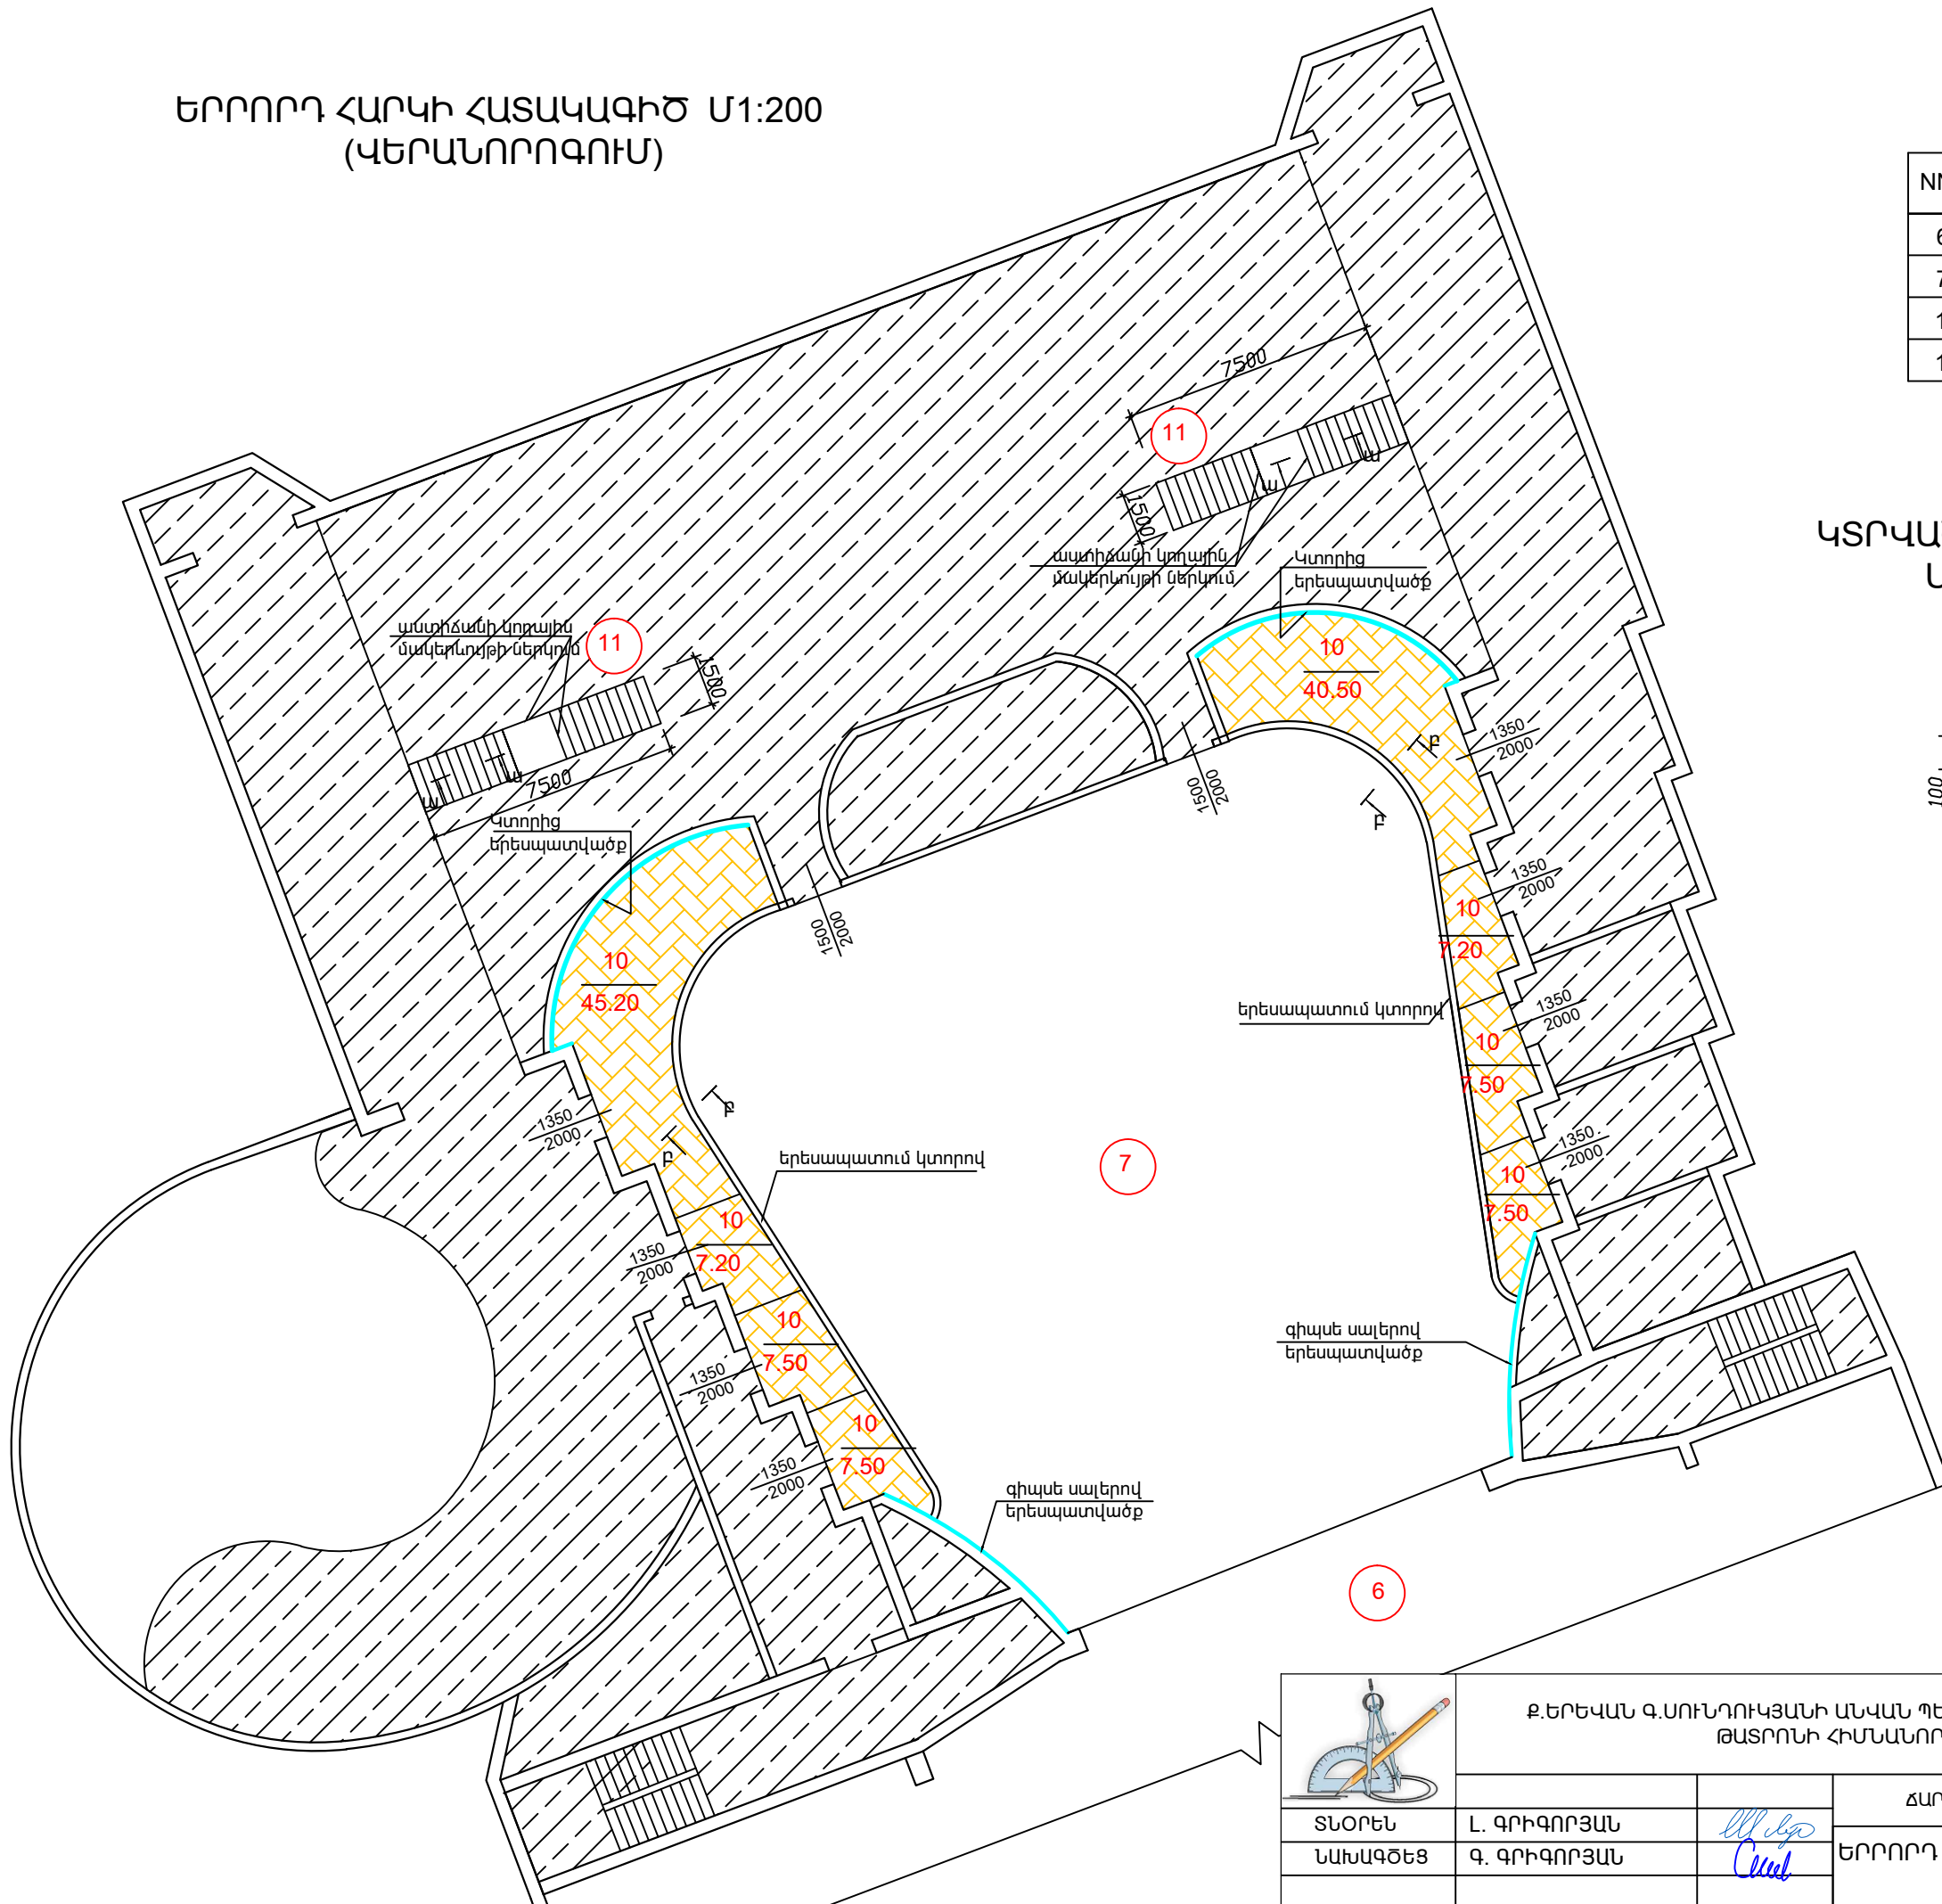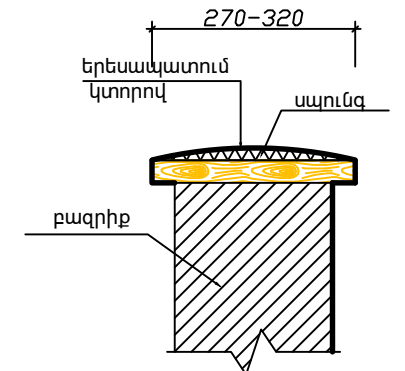


| | | | | | | |
|----------|--|--------------|---------------------|---|------|--------|
| | Բ.ԵՐԵՎԱՆԻ Գ.ՍՈՒՆԴՐՈՒԿՅԱՆԻ ԱՆՎԱՆ ՊԵՏԱԿԱՆ ԴՐԱՄԱՏԻԿԱԿԱՆ ԹԱՏՐՈՆԻ ՀԻՄՆԱՆՈՐՈԳՈՒՄ | | | ՊԱՅՄԱՆԱԳԻՐ ՔՆ-ՊԸԱՇՁԲ - 16/20 | | |
| | ՏՆՕՐԵՆ | L. ԳՐԻԳՈՐՅԱՆ | | ՃԱՐՏԱՐԱՊԵՏԱԵՒՆԱՐԱՐԱԿԱՆ | | |
| ՆԱԽԱԳԾԵՑ | Գ. ԳՐԻԳՈՐՅԱՆ | | | ԵՐՐՈՐԴ ՀԱՐԿԻ ՀԱՏԱԿԱԳԻԾ Մ1:200 (ԿԵՐԱՆՈՐՈԳՈՒՄ) | | |
| | | | | Փուլ | Թերթ | Թերթեր |
| | | | ԱՆ | ՃՇ-12 | 20 | |
| | | | «Թ.Ա.Հ.Գ. ԳՐԻԳ» ՍՊԸ | | | |


ՉՈՐՐՈՐԴ ՀԱՐԿԻ ՀԱՏԱԿԱԳԻԾ Մ1:200
(ՎԵՐԱՆՈՐՈԳՈՒՄ)

ՍԵՆՔԵՐԻ ՄԵԿՆՈՒԹՅՈՒՆ

| NN | Անվանումը | Մակերեսը ք.մ |
|----|-----------|-----------------|
| 6 | Բեմ | 1004.50 |
| 7 | Դահլիճ | 460.00 |
| 11 | Աստիճան | |
| 12 | Վերնահարկ | 160.00 |
| 13 | Օթյակ | 30.00 |
| 14 | Միջանցք | 342.00 |

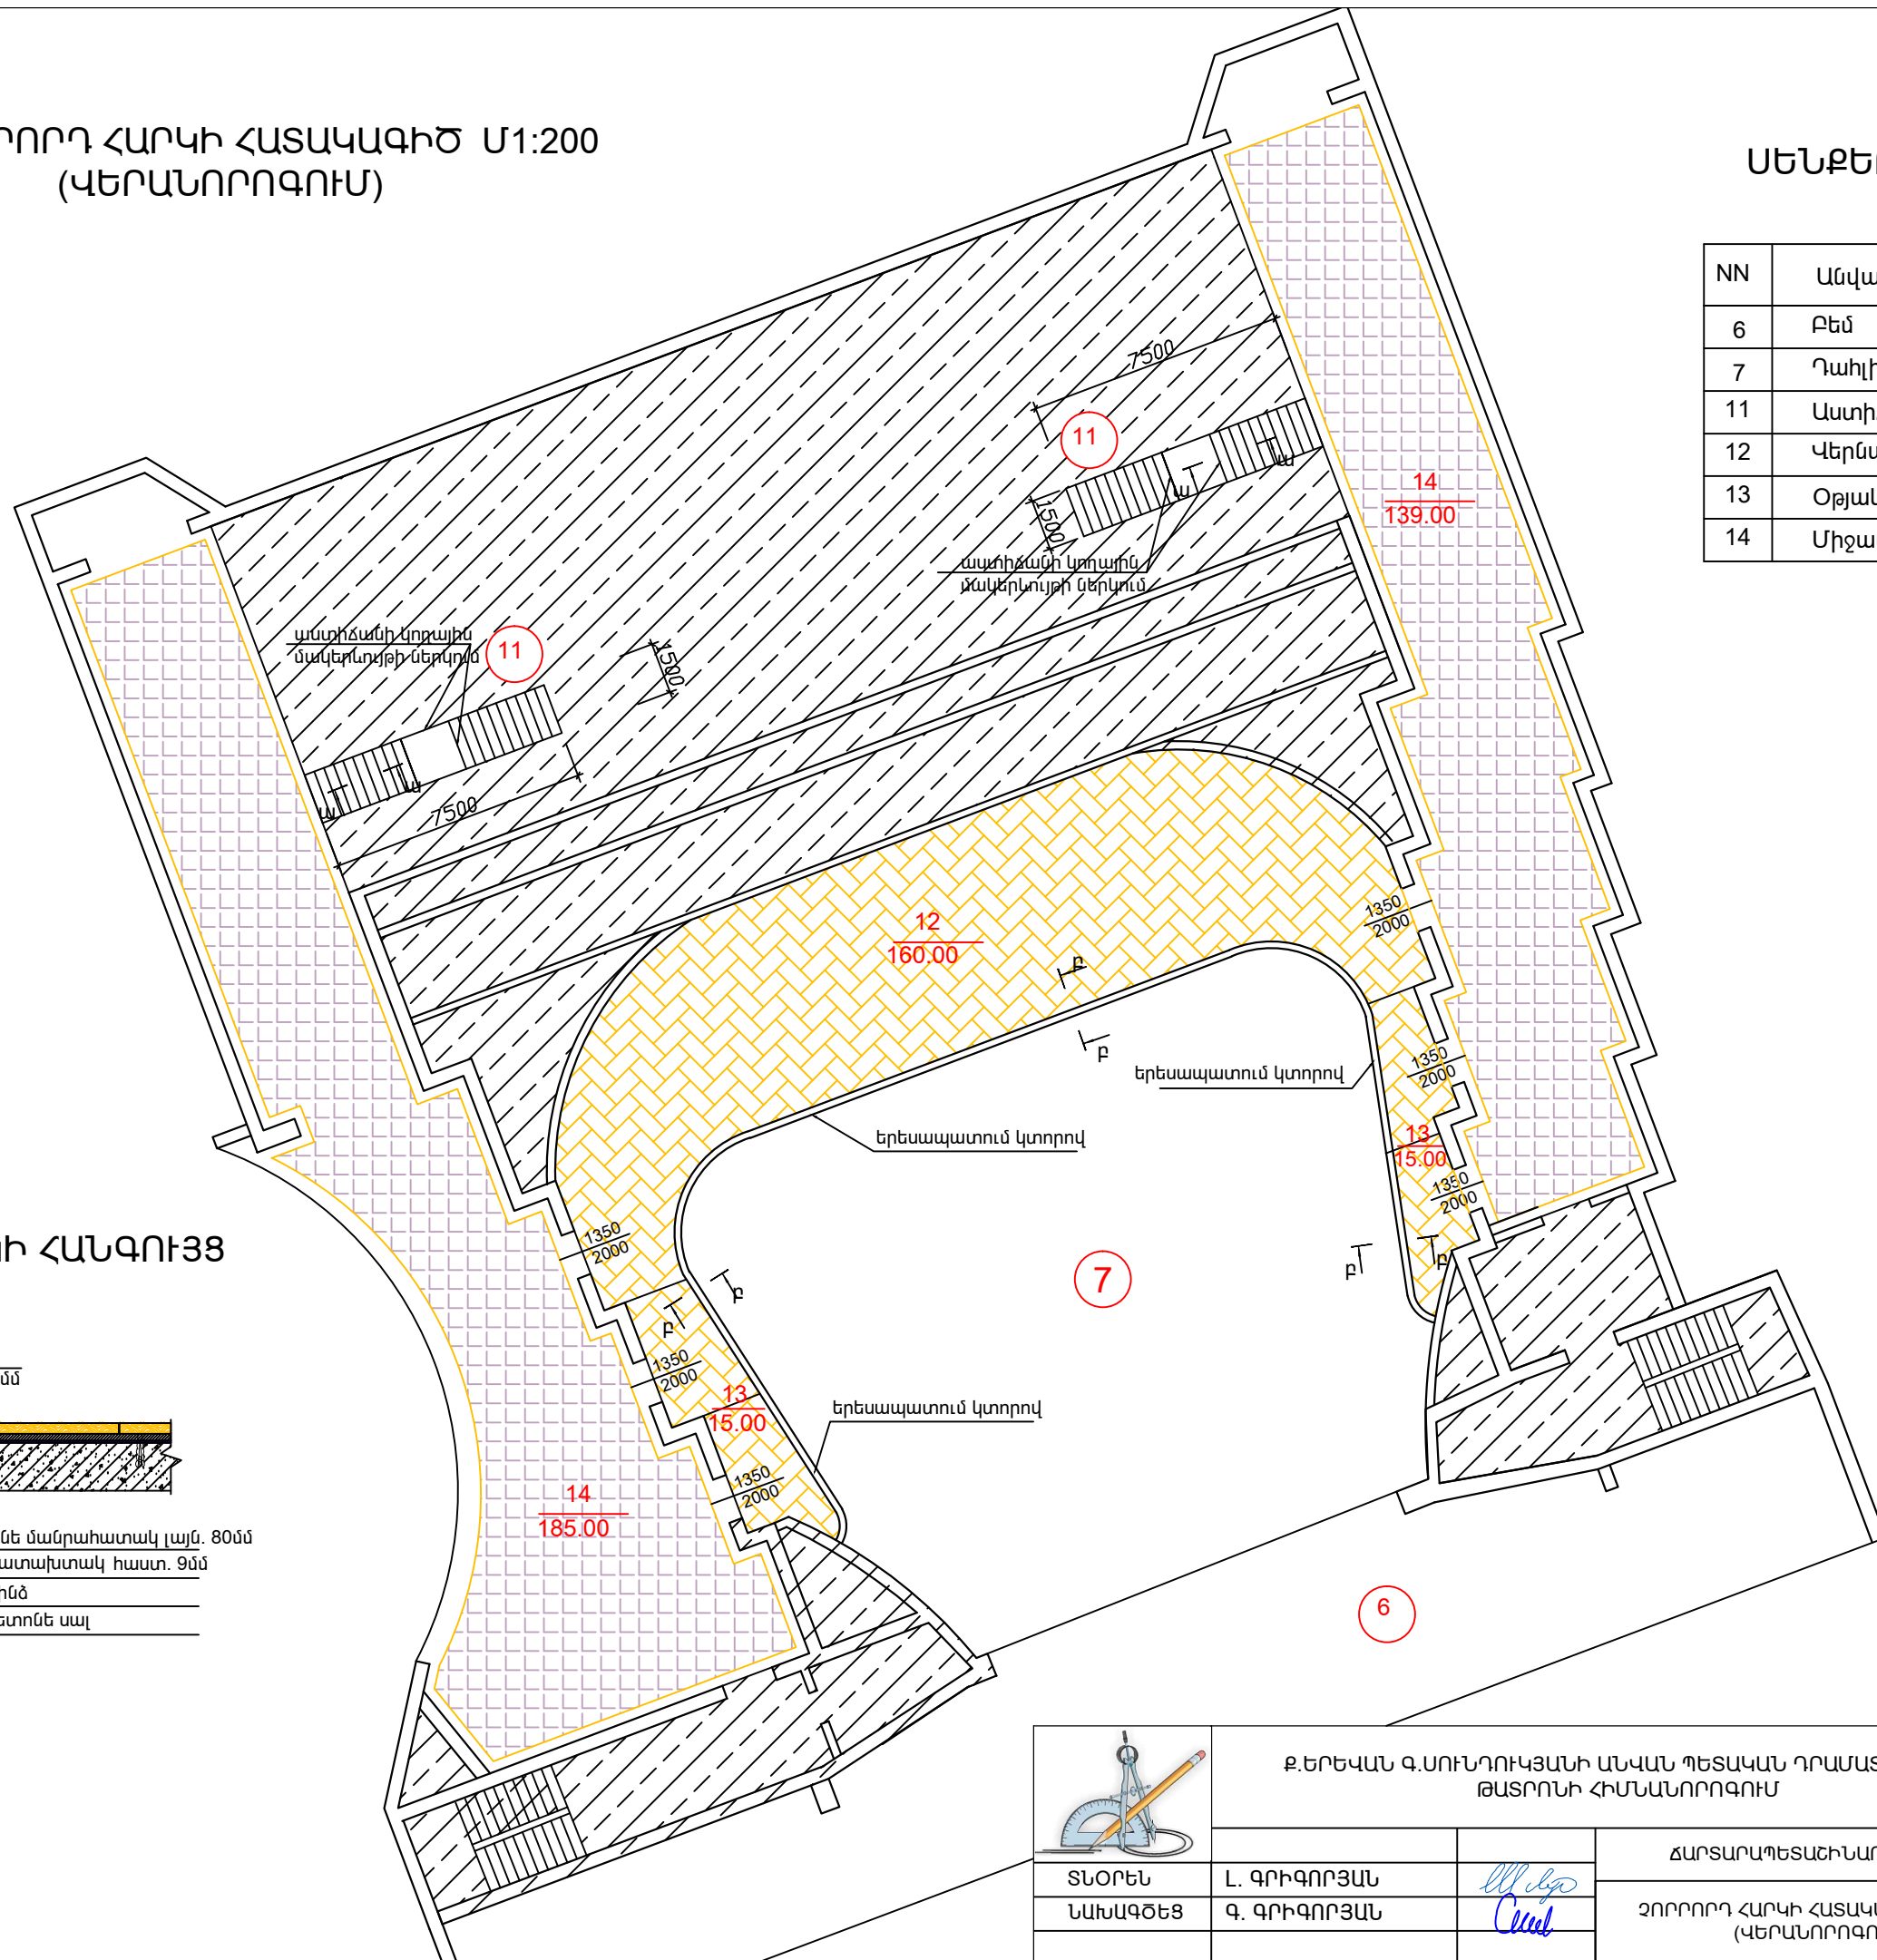



ՄԱՆՐԱՀԱՏԱԿԻ ՀԱՆԳՈՒՅՑ
Մ1:10

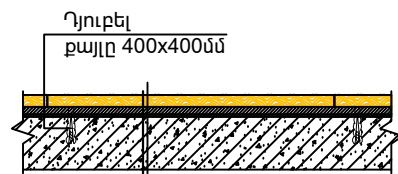

Կաղնե մանրահատակ լայն. 80մմ
Նրբատախտակ հաստ. 9մմ
Սոսինձ
Ե/բետոնե սալ


| | | | | | | |
|--|---|------------------------------|--|------------------------|------------|---------------|
| | Բ.ԵՐԵՎԱՆԻ Գ.ՍՈՒՆԴՐՈՒԿՅԱՆԻ ԱՆՎԱՆ ՊԵՏԱԿԱՆ ԴՐԱՄԱՏԻԿԱԿԱՆ ԹԱՏՐՈՆԻ ՀԻՄՆԱՆՈՐՈԳՈՒՄ | | ՊԱՅՄԱՆԱԳԻՐ ՔՆ-ՊԸԱՇՁԲ - 16/20 | | | |
| | ՏՆՕՐԵՆ ՆԱԽԱԳԾԵՑ | Լ. ԳՐԻԳՈՐՅԱՆ Գ. ԳՐԻԳՈՐՅԱՆ | | ՀԱՐՏԱՐԱՊԵՏԱԵՒՆԱՐԱՐԱԿԱՆ | Փուլ ԱՆ | Թերթ ՃՇ-13 |
| | | | ՉՈՐՐՈՐԴ ՀԱՐԿԻ ՀԱՏԱԿԱԳԻԾ Մ1:200 (ՎԵՐԱՆՈՐՈԳՈՒՄ) | «Թ.Ա.Հ.Գ. ԳՐԻԳ» ՍՊԸ | | |

ՄԻՋՆՈՐՄԻ ԱՄՐԱՆԱԿՈՐՄԱՆ ԵՎ ԱՄՐԱՑՄԱՆ ՍԽԵՄԱ Մ1:100 (b=20սմ)

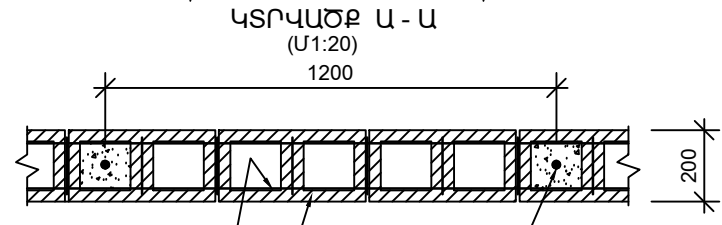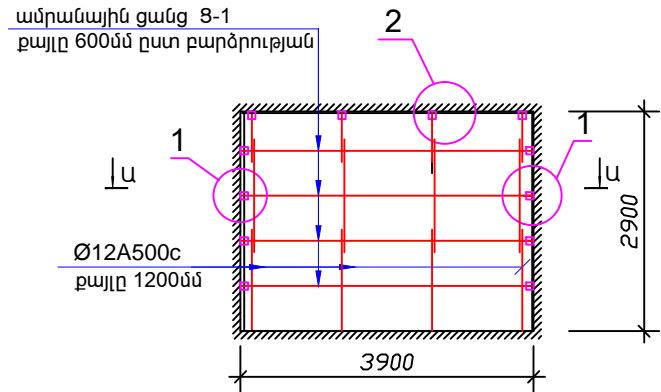


ամրանային ցանց 8-1 քայլը 600մմ ըստ բարձրության
պենդարիոկ 400x200x200
Ø12A500c քայլը 1200մմ



ՎՏՐՎԱԾԲ 2 (Մ1:10)

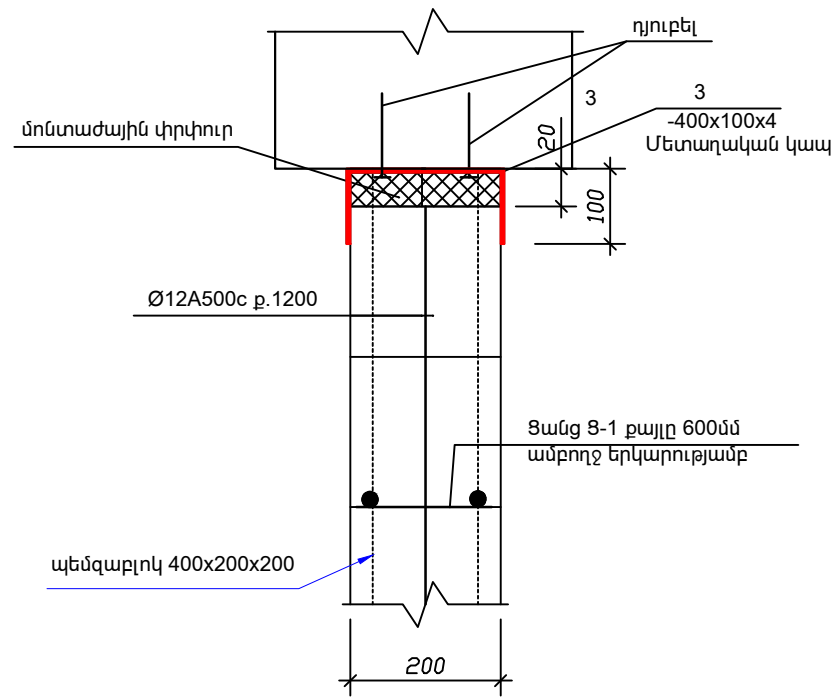


ՎՏՐՎԱԾԲ 38 - 1 (Մ1:10)

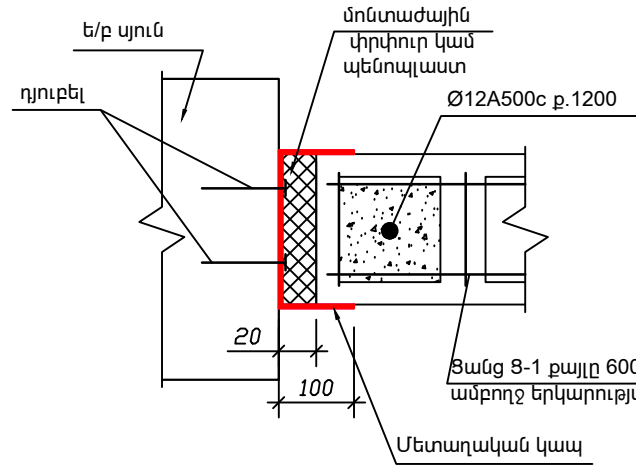






ՄԵՏԱՂԱԿԱՆ ԿԱԿ
քաշը G=0.94կգ

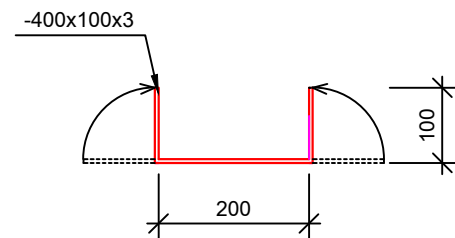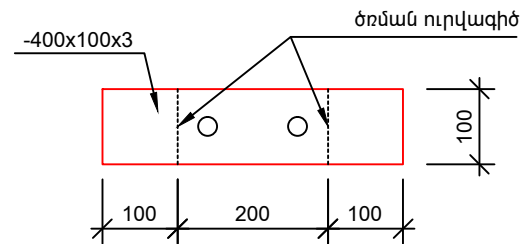


ԱՐԱՍՏԱԳԻ ՍԱԽ ԿԱՐԱՆՆԵՐԻ ՎՏՐՎԱԾԻ ՍԽԵՄԱ (Մ1:20)

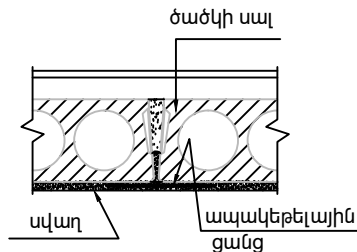

ՑԱՆԳ 8-1
քաշը G=0.27կգ/մ

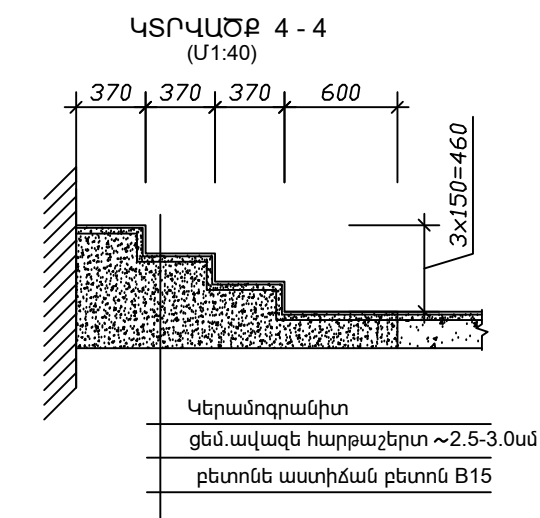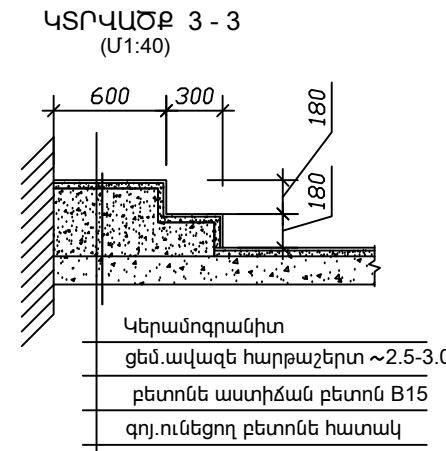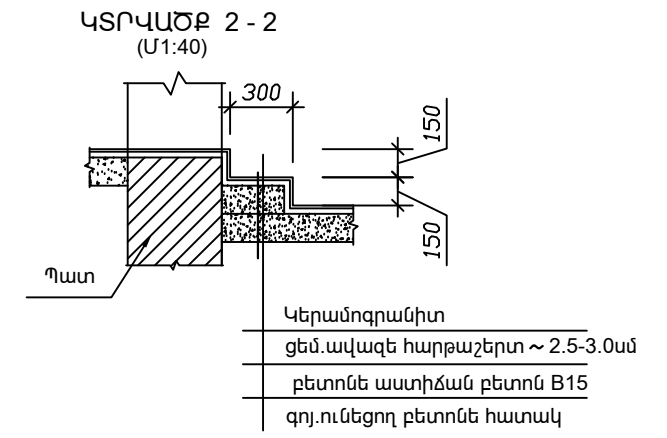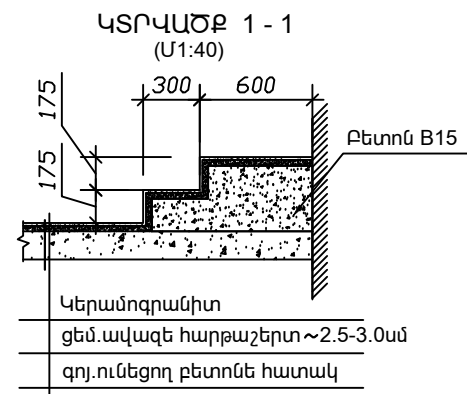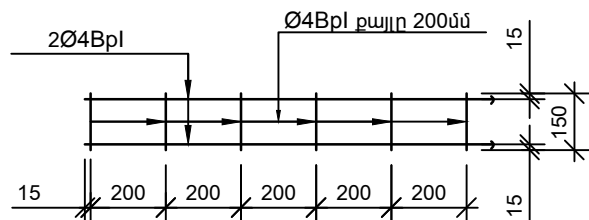

ՄԻՋՆՈՐՄԻ ԱՄՐԱՑՄԱՆ ՍԽԵՄԱ (Մ1:20)

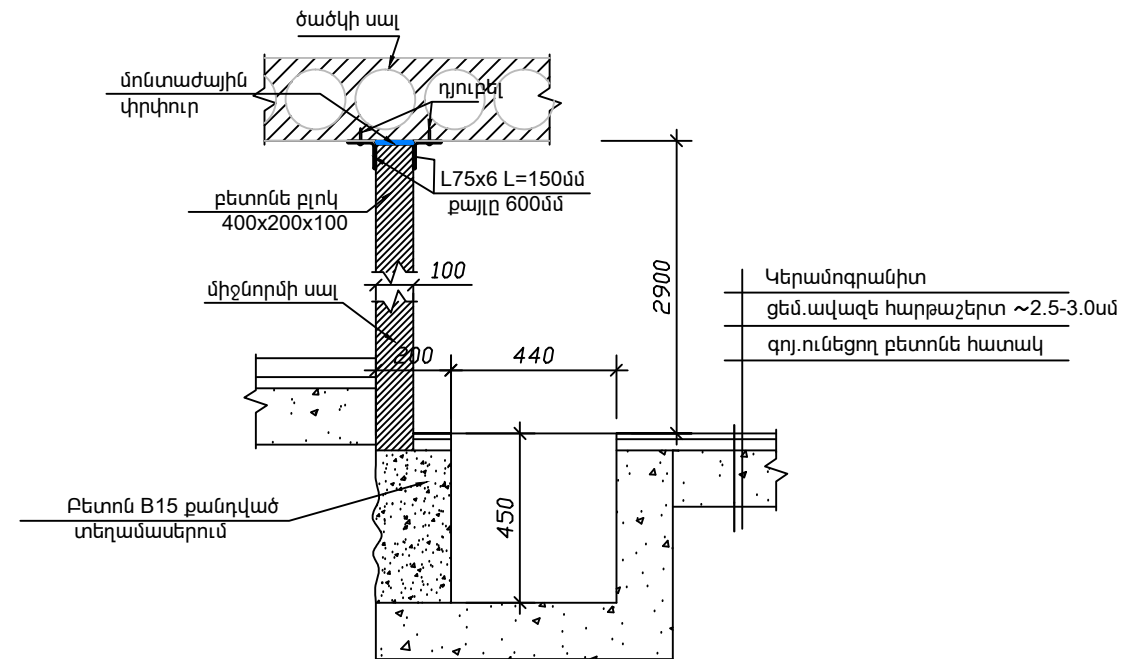

1. Միջնորմները ամրացնել սյուներին և ծածկերին մետաղական կապերի միջոցով, որոնք տեղադրվում են միջնորմների երեք կողմերում 600մմ քայլով:
2. Միջնորմների շարման պրոցեսում պենդարիոկի անցքերը լցնել B7.5 դասի թեթև քետոնով:
3. Ամրանային ցանցը եռակցել մետաղական կապերին:

| | | | | | | |
|----------|--|--|---------------------|------------------------------|--------|--|
| | Ք.ԵՐԵՎԱՆԻ Գ.ՍՈՒՆԴՐՈՒԿՅԱՆԻ ԱՆՎԱՆ ՊԵՏԱԿԱՆ ԴՐԱՄԱՏԻԿԱԿԱՆ ԹԱՏՐՈՆԻ ՀԻՄՆԱՆՈՐՈՂՈՒՄ | | | ՊԱՅՄԱՆԱԳԻՐ ՔՆ-ՊԸԱՇՁԲ - 16/20 | | |
| | ՏՆՕՐԵՆ | Լ. ԳՐԻԳՈՐՅԱՆ | | ՃԱՐՏԱՐԱՊԵՏԱՇԽԱՐԱՐԱԿԱՆ | | |
| ՆԱԽԱԳԾԵՑ | Գ. ԳՐԻԳՈՐՅԱՆ | ՄԻՋՆՈՐՄԻ ԱՄՐԱՆԱԿՈՐՄԱՆ ԵՎ ԱՄՐԱՑՄԱՆ ՍԽԵՄԱ: ՄԻՋՆՈՐՄԻ ԱՄՐԱՑՄԱՆ ՍԽԵՄԱ: ԿՏՐՎԱԾՔՆԵՐ | | | | |
| | | | Փուլ | Թերթ | Թերթեր | |
| | | | ԱՆ | ՃՇ-14 | 20 | |
| | | | «Թ.Ա.Ն.Գ. ԳՐԻԳ» ՍՊԸ | | | |



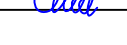
ԿԵՐԱՆՈՐՈՎՄԱՆ ԱՇԽԱՏԱՆՔՆԵՐԻ ԾԱՎԱԼՆԵՐԻ ԱՄՓՈՓԱԳԻՐ

| Հ.Հ | Աշխատանքի անվանումը | Չ.Մ | Քանակը |
|-----------------------|--|------|--------|
| 1. ՏՐՅՈՒՄ | | | |
| | ա/ՀԱՏԱԿ | | |
| 1 | Ցեմենտավազե հարթեցնող շերտ | ք.մ | 11,60 |
| 2 | Կերամոգրանիտ | ք.մ | 11,60 |
| | զ/ՊԱՏ | | |
| 3 | Գաջե սվաղ | ք.մ | 39,00 |
| 4 | Մածկապատում, ներկում լատեքսային ներկով | ք.մ | 39,00 |
| 5 | Մետաղական ճաղաչարի ներկում յուղաներկով (h=2.1մ) | ք.մ | 24,00 |
| 6 | Դռների վերանորոգում, ներկում յուղաներկով (2հատ) | ք.մ | 4,40 |
| | դ/ ԱՍՏԻՃԱՆՆԵՐ | | |
| 7 | Բետոնե աստիճանի կառուցում (բետոնB15) | խ.մ | 0,10 |
| 8 | Ցեմենտավազե հարթեցնող շերտ | ք.մ | 1,00 |
| 9 | Կերամոգրանիտ | ք.մ | 1,00 |
| 2. ՄԵՔԵՆԱՅԱԿԱՆ | | | |
| | ա/ՀԱՏԱԿ | | |
| 1 | Ցեմենտավազե հարթեցնող շերտ | ք.մ | 19.50 |
| 2 | Կերամոգրանիտ | ք.մ | 19.50 |
| 3 | Կերամոգրանիտ շրիշակ (h=8սմ) | զծ.մ | 17.30 |
| | բ/ՊԱՏ | | |
| 4 | Գաջե սվաղ | ք.մ | 5,00 |
| 5 | Մածկապատում, ներկում յուղաներկով | ք.մ | 43,00 |
| 6 | Մետաղական կոնստրուկցիաների մաքրում, ներկում յուղաներկով (L 30) | զծ.մ | 30,00 |
| | զ/ԱՌԱՍՏԱՂ | | |
| 7 | Մակերևույթի մաքրում, լվացում | ք.մ | 37,00 |
| 8 | Մածկապատում, ներկում լատեքսային ներկով | ք.մ | 37,00 |
| 3. ԴԻՄԵՐԱՅԻՆ | | | |
| | ա/ՀԱՏԱԿ | | |
| 1 | Խեցեսալի քանդում հարթեցնող շերտի հետ միասին | ք.մ | 50.00 |
| 2 | Ցեմենտավազե հարթեցնող շերտ | ք.մ | 49.00 |
| 3 | Կերամոգրանիտ | ք.մ | 49.00 |
| 4 | Կերամոգրանիտ շրիշակ (h=8սմ) | զծ.մ | 34.00 |

| Հ.Հ | Աշխատանքի անվանումը | Չ.Մ | Քանակը |
|-----------------------|--|------|--------|
| | բ/ԱՍՏԻՃԱՆ | | |
| 5 | Բետոնե աստիճանի կառուցում (բետոնB15) | խ.մ | 0,40 |
| 6 | Ցեմենտավազե հարթեցնող շերտ | ք.մ | 1.80 |
| 7 | Կերամոգրանիտ | ք.մ | 1.80 |
| | զ/ՊԱՏ | | |
| 8 | Յուղաներկված պատերի մաքրում | ք.մ | 100,00 |
| 9 | Գաջե սվաղ | ք.մ | 5,00 |
| 10 | Մածկապատում, ներկում յուղաներկով | ք.մ | 105,00 |
| 11 | Դռների վերանորոգում, ներկում յուղաներկով (1հատ) | ք.մ | 2,00 |
| | դ/ԱՌԱՍՏԱՂ | | |
| 12 | Յուղաներկված առաստաղի մաքրում | ք.մ | 53,00 |
| 13 | Մածկապատում, ներկում յուղաներկով | ք.մ | 53,00 |
| 4. ՏԵՐԻՍԵՐԱՅԻՆ | | | |
| | ա/ ՆՈՐ ՄԻՋՆՈՐՄԻ ԿԱՌՈՒՑՈՒՄ | | |
| 1 | Ամրան Ø12A500с L=14,0մ | կգ | 12.40 |
| 2 | Ցանց Ց - 1 (Ø4Bp l) L=15,5մ | կգ | 4.20 |
| 3 | Մետաղական կապ (12հատ) | կգ | 11.30 |
| 4 | Բետոնե բլոկ -190x390x200մմ | խ.մ | 2.30 |
| 5 | Բետոնե բլոկի անցքերի բետոնացում (թեթև բետոն B12.5) | խ.մ | 0.20 |
| 6 | Պենոպլաստ (h=2սմ) | խ.մ | 0.04 |
| 7 | Դյուբել (բետոնե մեխ) | հատ | 24 |
| | բ/ ՄԻՋՆՈՐՄԻ ԱՄՐԱՑՈՒՄ | | |
| 8 | L75x6 (L=150մմ n=62հատ) | զծ.մ | 9,30 |
| 9 | Դյուբել (բետոնե մեխ) | հատ | 124 |
| 10 | Հիմքի քանդված տեղամասերի բետոնացում (բետոնB15) | խ.մ | 1,00 |
| | զ/ ԱՍՏԻՃԱՆՆԵՐ | | |
| 11 | Բետոնե աստիճանների քանդում | խ.մ | 0,40 |
| 12 | Բետոնե աստիճանի կառուցում (բետոնB15) | խ.մ | 0,80 |
| 13 | Ցեմենտավազե հարթեցնող շերտ | ք.մ | 3,70 |
| 14 | Մամլոգրանիտ | ք.մ | 3,70 |
| | դ/ ԱՌԱՍՏԱՂ | | |
| 16 | Ջրախնայուն ներկի քերում | ք.մ | 81,80 |
| 17 | Գաջե սվաղ | ք.մ | 8.2 |
| 18 | Մածկապատում, ներկում լատեքսով | ք.մ | 81,80 |

| Հ.Հ | Աշխատանքի անվանումը | Չ.Մ | Քանակը |
|--------------------------------|--|------|--------|
| | ե/ ՊԱՏ | | |
| 18 | Փայտե պատուհանի ապամոնտաժում | ք.մ | 2,10 |
| 19 | Յուղաներկված պատերի մաքրում | ք.մ | 120,00 |
| 20 | Ջրախնայուն ներկի քերում | ք.մ | 14,60 |
| 21 | Գաջե սվաղ | ք.մ | 25,00 |
| 22 | Պատուհանի բացվածքի շարուն բետոնե բլոկով -190x390x200մմ | խ.մ | 0,420 |
| 23 | Մածկապատում, ներկում յուղաներկով | ք.մ | 142,30 |
| 24 | Մածկապատում, ներկում լատեքսային ներկով | ք.մ | 17,00 |
| 25 | Դռների վերանորոգում, ներկում յուղաներկով (2հատ) | ք.մ | 4,70 |
| | զ/ՀԱՏԱԿ | | |
| 26 | Խեցեսալի քանդում հարթեցնող շերտի հետ միասին | ք.մ | 68.00 |
| 27 | Ցեմենտավազե հարթեցնող շերտ | ք.մ | 68.00 |
| 28 | Կերամոգրանիտ | ք.մ | 68.00 |
| 29 | Կերամոգրանիտ շրիշակ (h=8սմ) | զծ.մ | 48.00 |
| 5. ՄԻՋԱՆՑՔ(ԱՌԱՋԻՆ ՀԱՐԿ) | | | |
| | ա/ ԱՍՏԻՃԱՆՆԵՐ | | |
| 1 | Փայտե աստիճանների քանդում | խ.մ | 0,20 |
| 2 | Բետոնե աստիճանի կառուցում (բետոնB15) | խ.մ | 1,10 |
| 3 | Ցեմենտավազե հարթեցնող շերտ | ք.մ | 4,20 |
| 4 | Կերամոգրանիտ | ք.մ | 4,20 |
| | բ/ ՊԱՏ | | |
| 5 | Յուղաներկված պատերի մաքրում | ք.մ | 110,00 |
| 6 | Ջրախնայուն ներկի քերում | ք.մ | 80,00 |
| 7 | Մածկապատում, ներկում յուղաներկով | ք.մ | 110,00 |
| 8 | Մածկապատում, ներկում լատեքսով | ք.մ | 80,00 |
| | բ/ ԱՌԱՍՏԱՂ | | |
| 9 | Ջրախնայուն ներկի քերում | ք.մ | 70,30 |
| 10 | Գաջե սվաղ | ք.մ | 7.0 |
| 11 | Մածկապատում, ներկում լատեքսով | ք.մ | 70,30 |

1. Հարդարման նյութերի որակը և գույնը համաձայնեցնել պատվիրատուի և նախագծային կազմակերպության հետ:
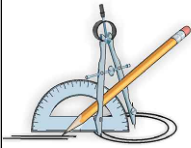
| | | | | | | | | |
|---|--|---|---|--|--|--|----------------------------|-------|
|  | Ք.ԵՐԵՎԱՆԻ Գ.ՍՈՒՆԴՈՒԿՅԱՆԻ ԱՆՎԱՆ ՊԵՏԱԿԱՆ ԴՐԱՄԱՏԻԿԱԿԱՆ ԹԱՏՐՈՆԻ ՀԻՄՆԱՆՈՐՈՎՈՒՄ | | | ՊԱՅՄԱՆԱԳԻՐ ՔՆ-ՊԸԱՇՁԲ - 16/20 | | | | |
| | ՏՆՕՐԵՆ | L. ԳՐԻԳՈՐՅԱՆ |  | ՀԱՐՏԱՐԱՊԵՏԱԵՒՆԱՐԱՐԱԿԱՆ | | | Փուլ | Թերթ |
| ՆԱԽԱԳԾԵՑ | Գ. ԳՐԻԳՈՐՅԱՆ |  | | ԿԵՐԱՆՈՐՈՎՄԱՆ ԱՇԽԱՏԱՆՔՆԵՐԻ ԾԱՎԱԼՆԵՐԻ ԱՄՓՈՓԱԳԻՐ | | | ԱՆ | ՃՇ-15 |
| | | | | | | | «Թ.Ա.Հ.Գ. ԳՐԻԳ» ՍՊԸ | |




ՎԵՐԱՆՈՐՈՂՄԱՆ ԱՇԽԱՏԱՆՔՆԵՐԻ ԾԱՎԱԼՆԵՐԻ ԱՄՓՈՓԱԳԻՐ

| Հ.Հ | Աշխատանքի անվանումը | Չ.Մ | Քանակը |
|--------------------------------|--|------|--------|
| 6. ԲԵՄ | | | |
| 1 | Պատերի մաքրում, մածկապատում և ներկում լատեքսային ներկով | ք.մ | 190,00 |
| 2 | Գույքային տախտակամած | ք.մ | 100,00 |
| 7. ԴԱՀԼԻԺ | | | |
| 1 | Բեմի դիմային ճակատի այլումինե երեսպատվածքի մաքրում, ներկում էմալային ներկով | ք.մ | 14,00 |
| 2 | Գրանիտե շրիշակների տեղադրում | զծ.մ | 24,00 |
| 3 | Պատերի գիպսե սալերից երեսպատվածքի մշակում հղկաթղթով, ներկում լատեքսային ներկով | ք.մ | 140,00 |
| 4 | Նույն տեղանստում անցքերի փակում 9մմ հաստությամբ գիպսե սալաթղթե սալով | ք.մ | 2,00 |
| 5 | Նույնի մածկապատում, ներկում լատեքսային ներկով | ք.մ | 2,00 |
| 6 | Օթյակների ստորին մակերևույթի մաքրում, մածկապատում և ներկում լատեքսային ներկով | ք.մ | 45,00 |
| 7 | Փայտե երկփեղկանի դռների վերանորոգում, հղկում, լաքապատում, ներառյալ սարքերը (4հատ) | ք.մ | 15.50 |
| 8 | Գույքային տախտակամած | ք.մ | 90,00 |
| 8. ՊԱՐՏԵՐԻ ՄԻՋԱՆՑՔ | | | |
| 1 | Պատերի մաքրում, մածկապատում և ներկում լատեքսային ներկով | ք.մ | 97,00 |
| 2 | Առաստաղի մաքրում, մածկապատում և ներկում լատեքսային ներկով | ք.մ | 177,00 |
| 3 | Փայտե դռների վերանորոգում, հղկում, լաքապատում, (3հատ) | ք.մ | 7.30 |
| 9. ՊԱՐՏԵՐԻ ՄԻՋԱՆՑՔ | | | |
| 1 | Պատերի մաքրում, մածկապատում և ներկում լատեքսային ներկով | ք.մ | 130,00 |
| 2 | Առաստաղի մաքրում, մածկապատում և ներկում լատեքսային ներկով | ք.մ | 115,00 |
| 3 | Փայտե դռների վերանորոգում, հղկում, լաքապատում, (1հատ) | ք.մ | 3.50 |
| 10. ՕԹՅԱԿ (ԵՐՐՈՐԴ ՀԱՐԿ) | | | |
| ա) ՀԱՏԱԿ | | | |
| 1 | Մանրահատակի վերանորոգում, (գոյություն ունեցող մանրատախտակի լրացումով) հղկում, լաքապատում | ք.մ | 130,00 |
| 2 | Մանրահատակի լրացում, օգտագործելով ապամոնտաժված մանրահատակը | ք.մ | 13,00 |
| գ) ՊԱՏ | | | |
| 3 | Փայտե դռների վերանորոգում, հղկում, լաքապատում, (8հատ) | ք.մ | 22.00 |
| դ) ԲԱԶՐԻՔ | | | |
| 4 | Հենակի կտորե երեսպատվածքի փոխարինում նորով (b=300մմ) | զծ.մ | 45,00 |


| Հ.Հ | Աշխատանքի անվանումը | Չ.Մ | Քանակը |
|-------------------------------------|--|------|-----------------|
| 11. ԱՍՏԻՃԱՆՆԵՐ | | | |
| 1 | Կողային մակերևույթի մաքրում, մածկապատում և ներկում լատեքսային ներկով | ք.մ | 16,00 |
| 12. ՎԵՐՆԱՀԱՐԿ (ՉՈՐՐՈՐԴ ՀԱՐԿ) | | | |
| ա) ՀԱՏԱԿ | | | |
| 1 | Մանրահատակի քանդում | ք.մ | 160,00 |
| 2 | Նրբատախտակ | ք.մ | 160,00 |
| 3 | Կաղնե մանրահատակ շրիշակների հետ միասին, որից 50քմ-ը առկա է | ք.մ | 110,00 50,00 |
| 4 | Մանրահատակի հղկում և լաքապատում | ք.մ | 160,00 |
| 13. ՕԹՅԱԿ (ՉՈՐՐՈՐԴ ՀԱՐԿ) | | | |
| ա) ՀԱՏԱԿ | | | |
| 1 | Մանրահատակի վերանորոգում, (գոյություն ունեցող մանրատախտակի լրացումով) հղկում, լաքապատում | ք.մ | 30,00 |
| 2 | Մանրահատակի լրացում, օգտագործելով ապամոնտաժված մանրահատակը | ք.մ | 3,00 |
| գ) ԴՐՆԵՐ | | | |
| 2 | Փայտե դռների վերանորոգում, հղկում, լաքապատում, (6հատ) | ք.մ | 16.00 |
| դ) ԲԱԶՐԻՔ | | | |
| 3 | Հենակի երեսպատում կտորով (b=300մմ) | զծ.մ | 45,00 |
| 4 | Պատի երեսպատում կտորով | ք.մ | 34.00 |
| 14. ՄԻՋԱՆՑՔ (ՉՈՐՐՈՐԴ ՀԱՐԿ) | | | |
| ա) ՀԱՏԱԿ | | | |
| 1 | Կավրոլինի պոկում | ք.մ | 324.00 |
| 2 | Կերամոգրանիտ | ք.մ | 324.00 |

1. Հարդարման նյութերի որակը և գույնը համաձայնեցնել պատվիրատուի և նախագծային կազմակերպության հետ:

2. Ամֆիթատրոնի փոխարինվող մանրահատակի ընդհանուր մակերեսը կազմում է 160.0ք.մ, որից 50.0ք.մ մանրատախտակը տրամադրվում է տնօրինության կողմից
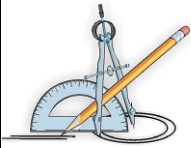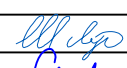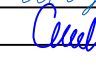
| | | | | | | |
|---|---|---|---|---------------------------------|-------|------|
|  | Ք.ԵՐԵՎԱՆԻ Գ.ՍՈՒՆԴՈՒԿՅԱՆԻ ԱՆՎԱՆ ՊԵՏԱԿԱՆ ԴՐԱՄԱՏԻԿԱԿԱՆ ԹԱՏՐՈՆԻ ՀԻՄՆԱՆՈՐՈՂՈՒՄ | | | ՊԱՅՄԱՆԱԳԻՐ ՔՆ-ՊԸԱՇՉԲ - 16/20 | | |
| | ՏՆՕՐԵՆ | Լ. ԳՐԻԳՈՐՅԱՆ |  | ՃԱՐՏԱՐԱՊԵՏԱԵՒՆԱՐԱՐԱԿԱՆ | Փուլ | Թերթ |
| ՆԱԽԱԳԾԵՑ | Գ. ԳՐԻԳՈՐՅԱՆ |  | ՎԵՐԱՆՈՐՈՂՄԱՆ ԱՇԽԱՏԱՆՔՆԵՐԻ ԾԱՎԱԼՆԵՐԻ ԱՄՓՈՓԱԳԻՐ | ԱՆ | ՃՇ-16 | 20 |
| | | | | «Թ.Ա.Հ.Գ. ԳՐԻԳ» ՍՊԸ | | |

ԵՆԹԱԿԱՅԱՆԻ ՀԱՏԱԿԱԳԻԾ Մ1:50
(ՉԱՓԱԳՐՈՒԹՅՈՒՆ)

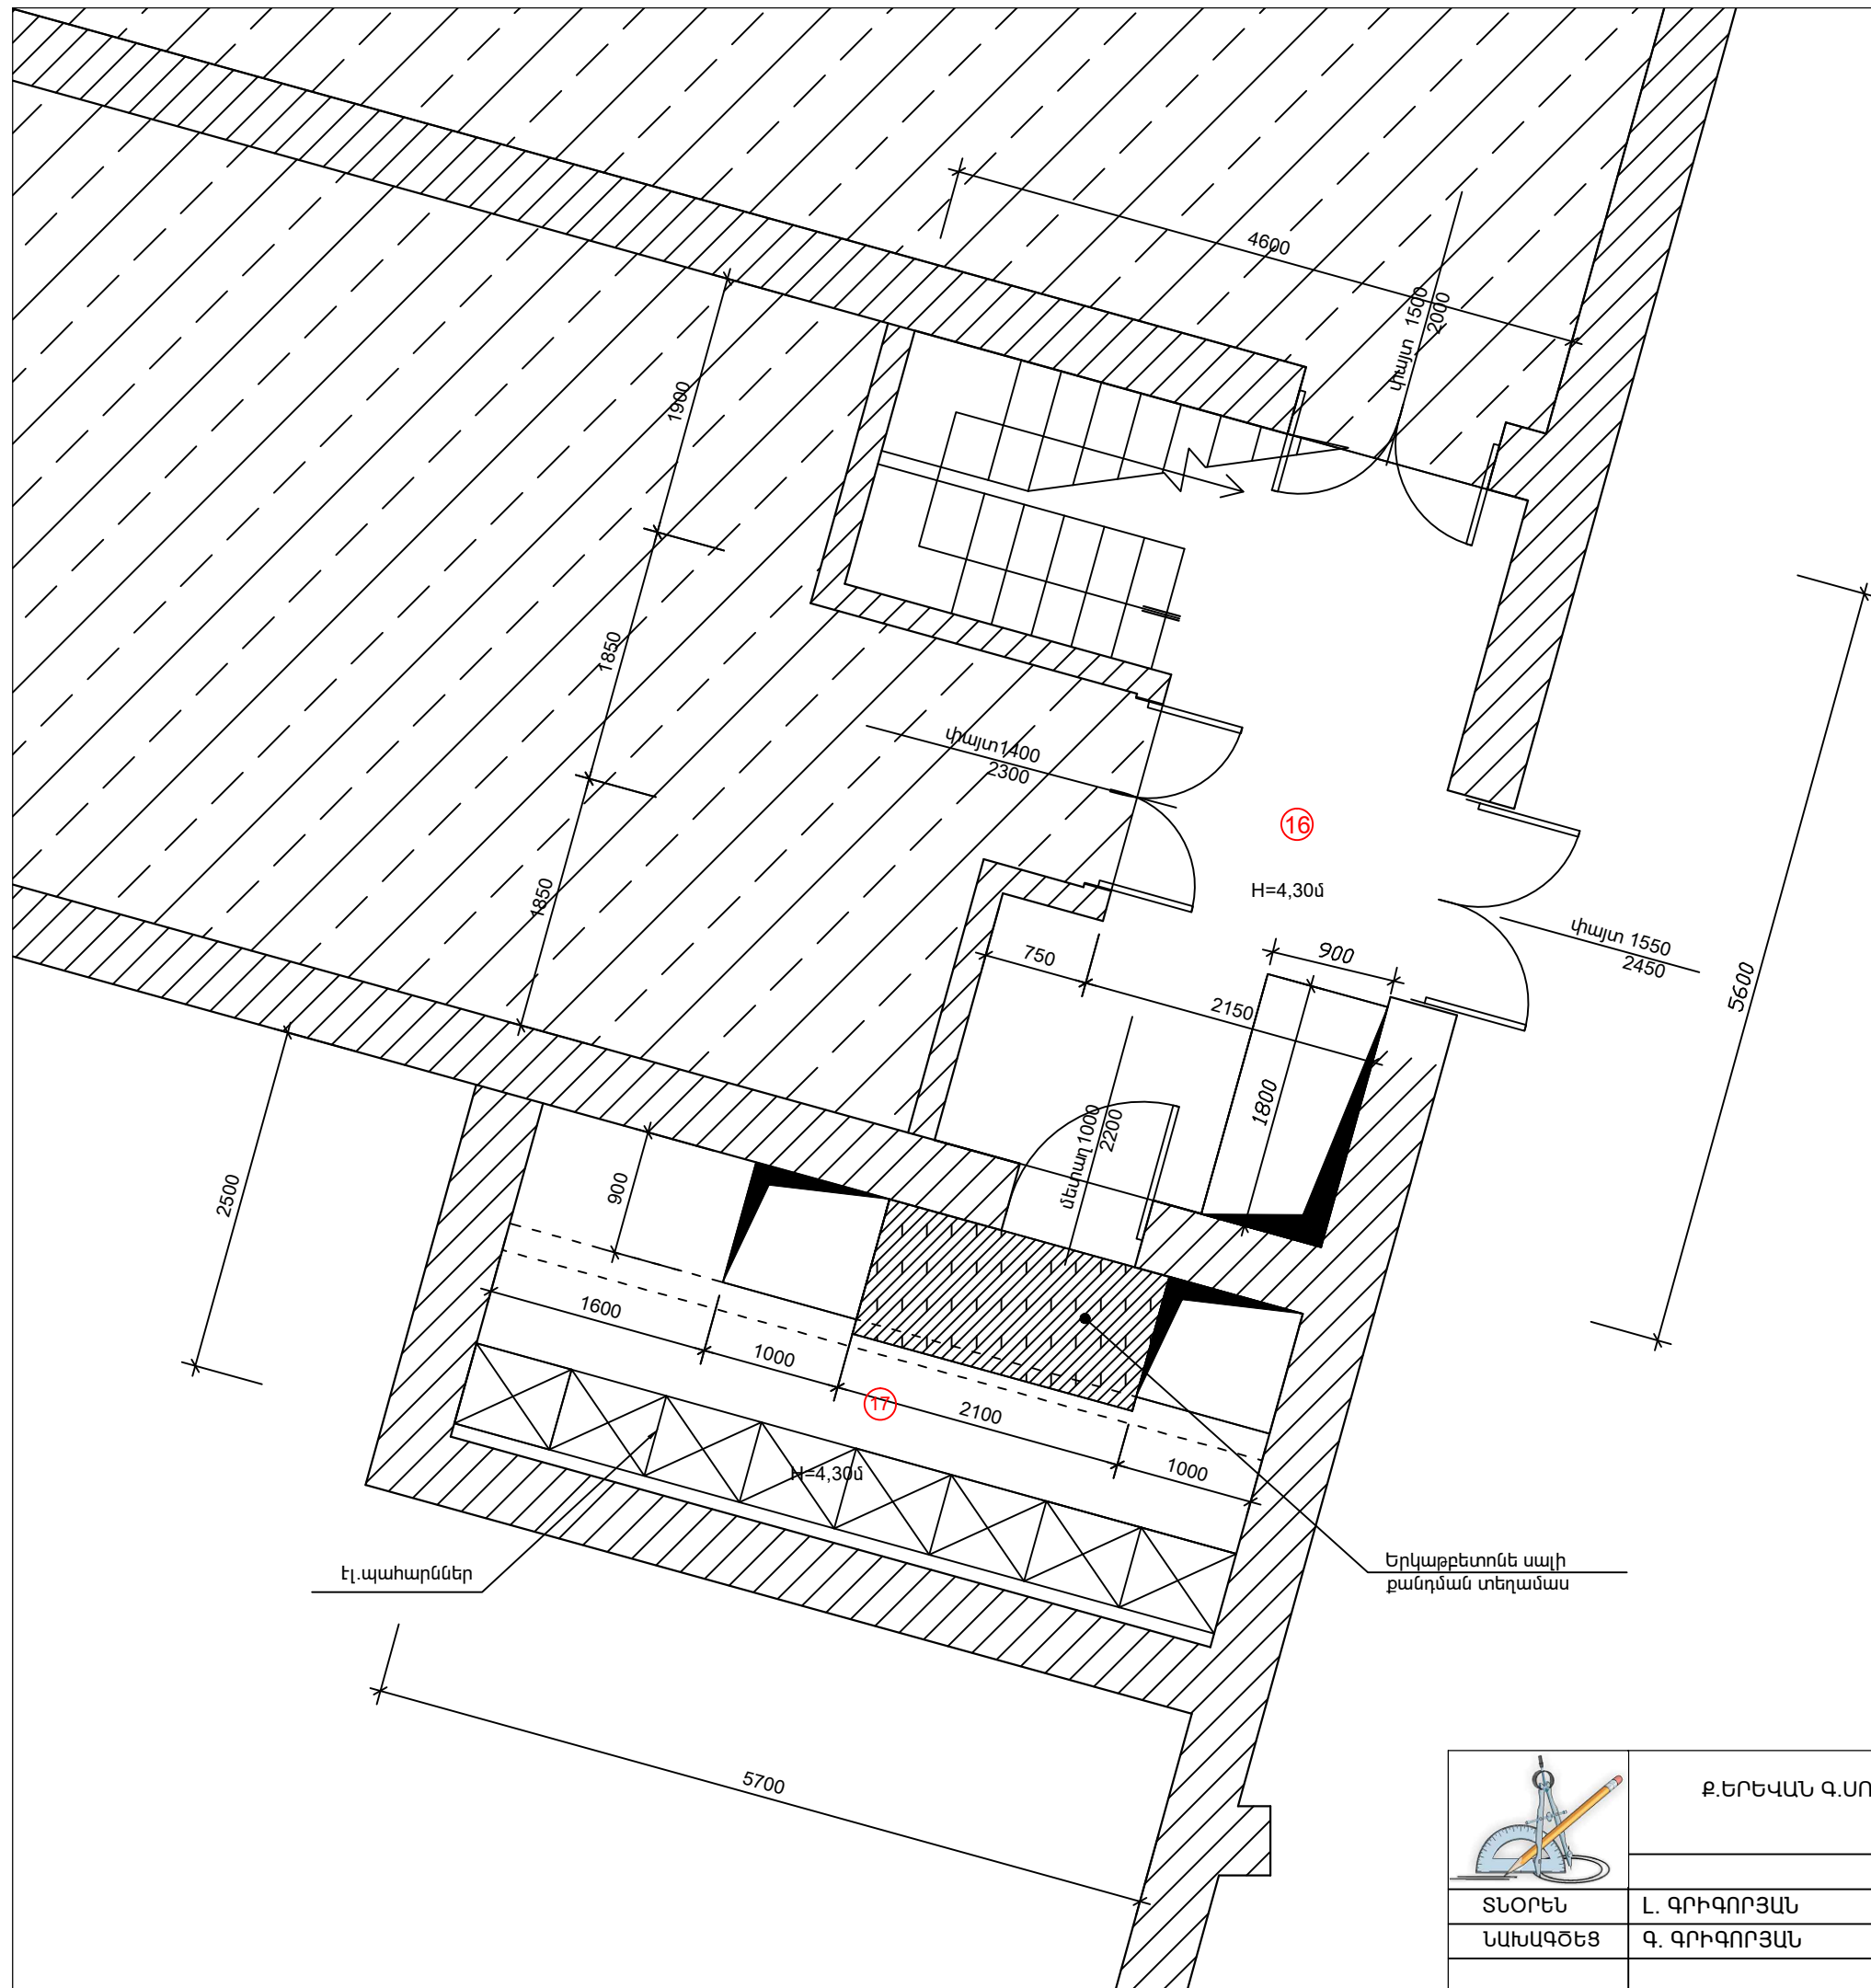


ՍԵՆՔԵՐԻ ՄԵԿՆՈՒԹՅՈՒՆ

| NN | Անվանումը | Մակերեսը ք.մ |
|----|----------------------|-----------------|
| 16 | Ենթակայանի նախամուտք | 19.00 |
| 17 | Ենթակայան | 14.25 |
| | | |

Էլ. պահարաններ

Երկաթբետոնե սայի
քանդման տեղամաս

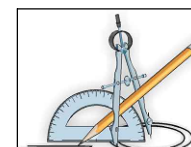


Ք.ԵՐԵՎԱՆԻ Գ.ՍՈՒՆԴՐՈՒԿՅԱՆԻ ԱՆՎԱՆ ՊԵՏԱԿԱՆ ԴՐԱՄԱՏԻԿԱԿԱՆ
ԹԱՏՐՈՆԻ ՀԻՄՆԱՆՈՐՈՂՈՒՄ


ՊԱՅՄԱՆԱԳԻՐ
ՔՆ-ՊԸԱՇՁԲ - 16/20

| | | | ՀԱՐՏԱՐԱՊԵՏԱԵՆԱՐԱՐԱԿԱՆ | | |
|----------|--------------|-------------|-----------------------|-------|--------|
| ՏՆՕՐԵՆ | Լ. ԳՐԻԳՈՐՅԱՆ | <i>LL</i> | Փուլ | Թերթ | Թերթեր |
| ՆԱԽԱԳԾԵՑ | Գ. ԳՐԻԳՈՐՅԱՆ | <i>Clad</i> | ԱՆ | ՃՇ-17 | 20 |
| | | | «Թ.Ա.Հ.Գ. ԳՐԻԳ» ՍՊԸ | | |


ԵՆԹԱԿԱՅԱՆ ՀԱՏԱԿ ԿԵՐԱԿԱՆՁԱՄԱՆ ՀԱՏԱԿԱԳԻԾ Մ1:50

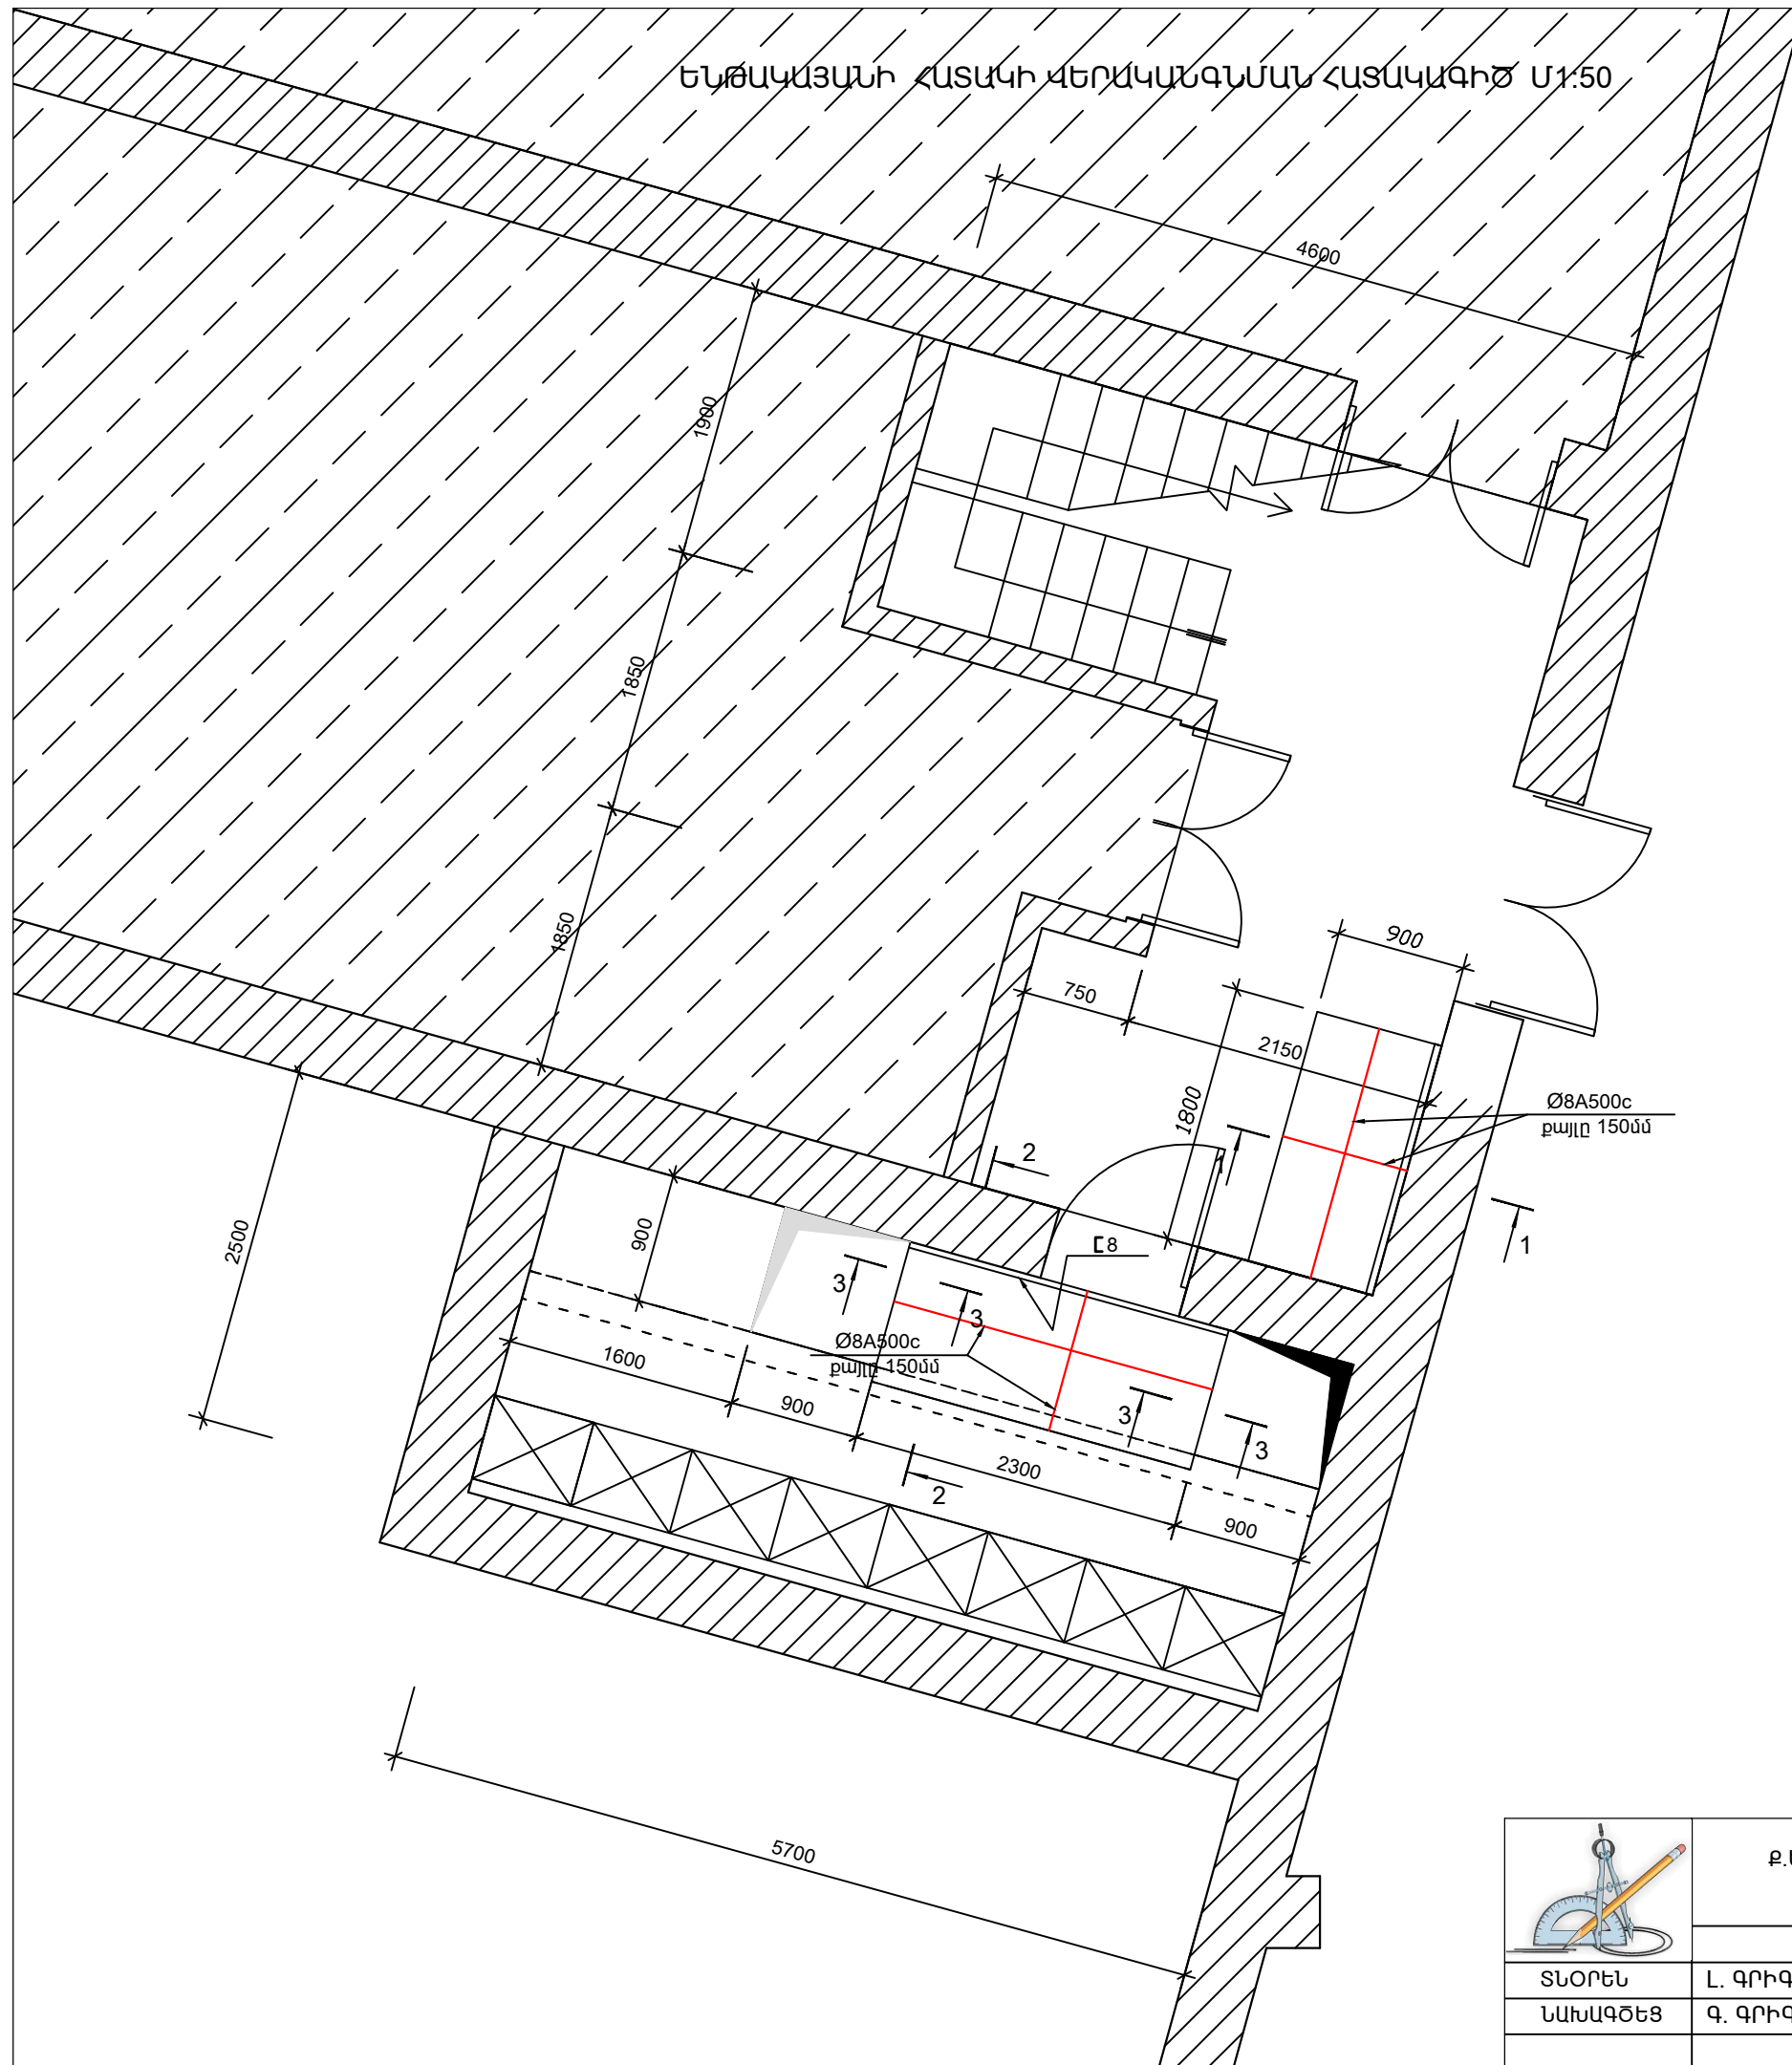


ԿՏՐԿԱԾՔ 1 - 1
(Մ1:20)

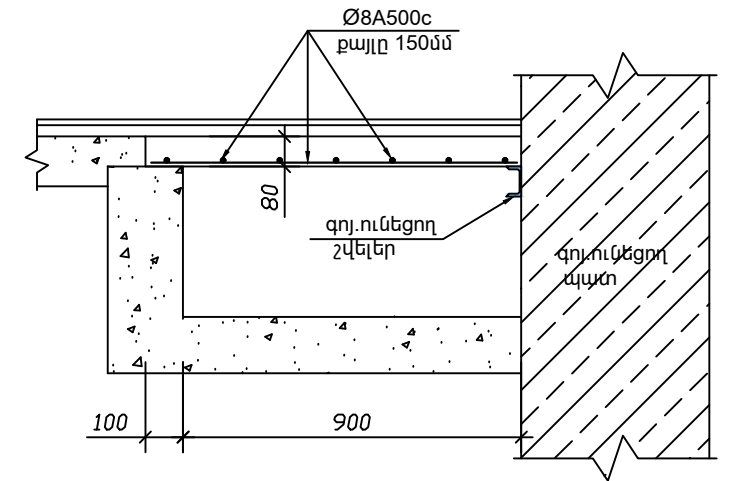

ԿՏՐԿԱԾՔ 2 - 2
(Մ1:20)

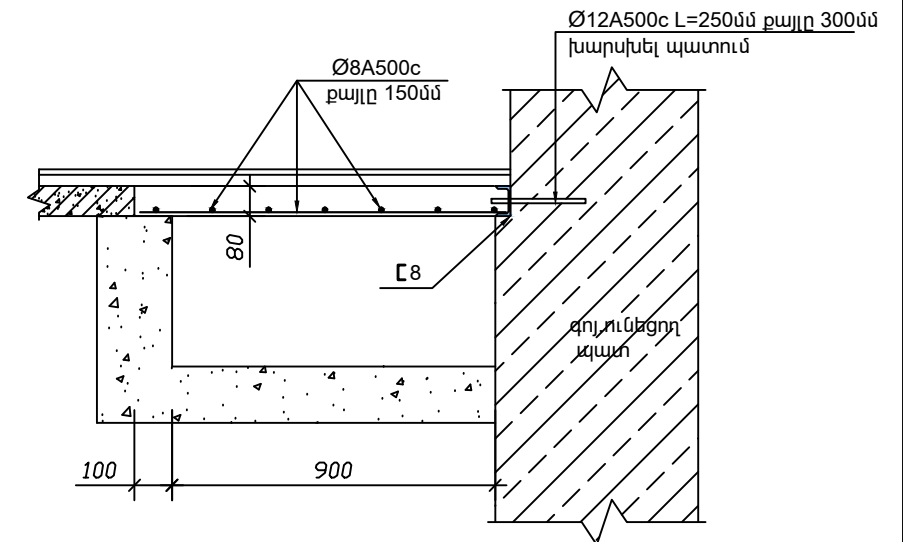

ԿՏՐԿԱԾՔ 3 - 3
(Մ1:20)



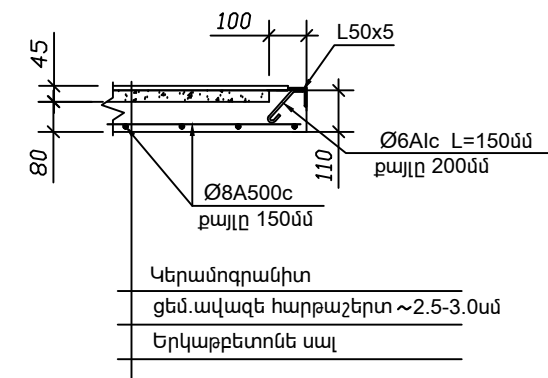


| | | | | | | |
|----------|--|--------------|---------------------|--|------|--------|
| | Բ.ԵՐԵՎԱՆԻ Գ.ՍՈՒՆԴՐՈՒԿՅԱՆԻ ԱՆՎԱՆ ՊԵՏԱԿԱՆ ԴՐԱՄԱՏԻԿԱԿԱՆ ԹԱՏՐՈՆԻ ՀԻՄՆԱՆՈՐՈՂՈՒՄ | | | ՊԱՅՄԱՆԱԳԻՐ ԲՆ-ՊԸԱՇՁԲ - 16/20 | | |
| | ՏՆՕՐԵՆ | L. ԳՐԻԳՈՐՅԱՆ | | ՀԱՐՏԱՐԱՊԵՏԱՇԽՆԱՐԱՐԱԿԱՆ | | |
| ՆԱԽԱԳԾԵՑ | Գ. ԳՐԻԳՈՐՅԱՆ | | | ԵՆԹԱԿԱՅԱՆ ՀԱՏԱԿ ԿԵՐԱԿԱՆՁԱՄԱՆ ՀԱՏԱԿԱԳԻԾ Մ1:50 | | |
| | | | | Փուլ | Թերթ | Թերթեր |
| | | | ԱՆ | ՃՇ-18 | 20 | |
| | | | «Թ.Ա.Հ.Գ. ԳՐԻԳ» ՍՊԸ | | | |

ԵՆԹԱԿԱՅԱՆԻ ՀԱՏԱԿԱԳԻԾ Մ1:50
(ԿԵՐԱՆՈՐՈՂՈՒՄ)



ՄԵՏԱՂԱԿԱՆ ԿԱՓՈՒԻՉ
(Մ1:20)

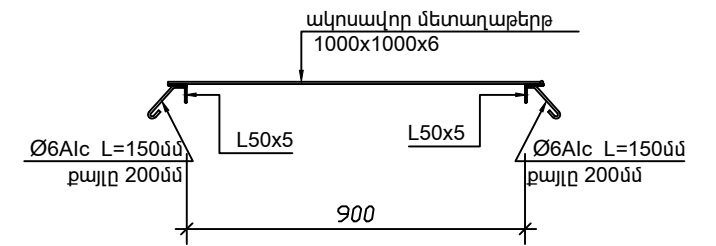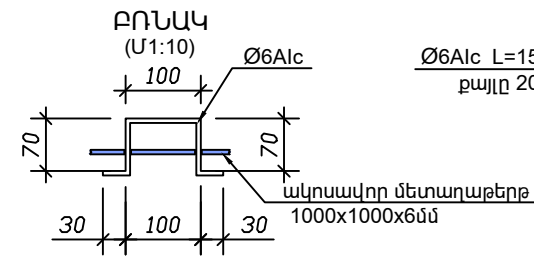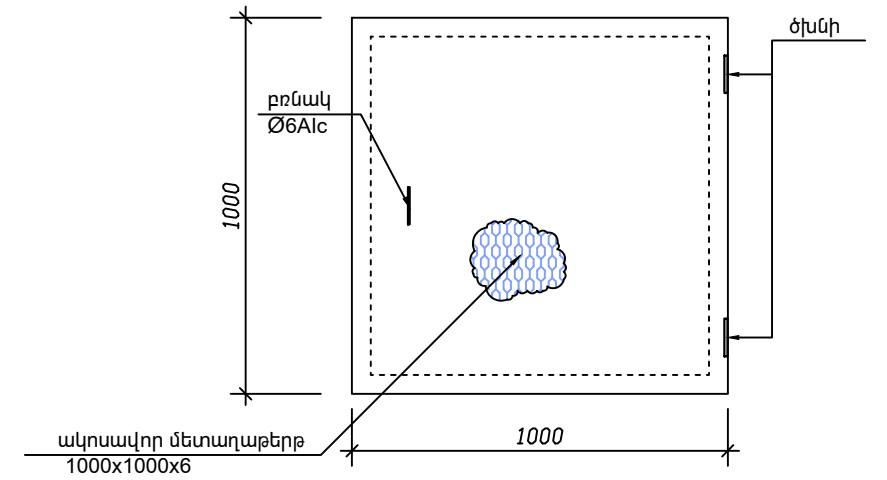

ՄԵՆՔԵՐԻ ՄԵԿՆՈՒԹՅՈՒՆ

| NN | Անվանումը | Մակերեսը ք.մ |
|----|----------------------|-----------------|
| 16 | Ենթակայանի նախամուտք | 19.00 |
| 17 | Ենթակայան | 14.25 |
| | | |

- Եռակցումը իրականացնել է42A էլեկտրողով, եռքակարի բարձրությունը ոչ պակաս 4մմ
- Մետաղական էլեմենտները ներկել հակակոռոզիոն ներկով երկու անգամ




| | | | | | | |
|----------|--|--------------|--|---------------------------------|-------|------|
| | Բ.ԵՐԵՎԱՆԻ Գ.ՍՈՒՆԴՐՈՒԿՅԱՆԻ ԱՆՎԱՆ ՊԵՏԱԿԱՆ ԴՐԱՄԱՏԻԿԱԿԱՆ ԹԱՏՐՈՆԻ ՀԻՄՆԱՆՈՐՈՂՈՒՄ | | | ՊԱՅՄԱՆԱԳԻՐ ՔՆ-ՊԸԱՇՁԲ - 16/20 | | |
| | ՏՆՕՐԵՆ | L. ԳՐԻԳՈՐՅԱՆ | <i>llj</i> | ՀԱՐՏԱՐԱՊԵՏԱԵՒՆԱՐԱՐԱԿԱՆ | Փուլ | Թերթ |
| ՆԱԽԱԳԾԵՑ | Գ. ԳՐԻԳՈՐՅԱՆ | <i>Clad</i> | ԵՆԹԱԿԱՅԱՆԻ ՀԱՏԱԿԱԳԻԾ Մ1:50 (ԿԵՐԱՆՈՐՈՂՈՒՄ) | ԱՆ | ՃՇ-19 | 20 |
| | | | | «Թ.Ա.Ն.Գ. ԳՐԻԳ» ՍՊԸ | | |

ՎԵՐԱՆՈՐՈԳՄԱՆ ԱՇԽԱՏԱՆՔՆԵՐԻ ԾԱՎԱԼՆԵՐԻ ԱՄՓՈՓԱԳԻՐ

| Հ.Հ | Աշխատանքի անվանումը | Չ.Մ | Քանակը |
|---------------------------------|---|------|--------|
| 16. ԵՆԹԱԿԱՅԱՆԻ ՆԱԽԱՄՈՒՏՔ | | | |
| ա) ՀԱՏԱԿԻ Ե/ԲԵՏՈՆԵ ՍԱԼ | | | |
| 1 | Բետոն B15 | խ.մ | 0.13 |
| 2 | Ամրան Ø8A500c (L=22,0մ) | կգ | 8.50 |
| բ) ՀԱՏԱԿ | | | |
| 3 | Խեցեսալի քանդում հարթեցնող շերտի հետ միասին | ք.մ | 17.00 |
| 4 | Ցեմենտավազե հարթեցնող շերտ | ք.մ | 18.60 |
| 5 | Կերամոգրանիտ | ք.մ | 18.60 |
| 6 | Կերամոգրանիտե շրիշակ (h=8սմ) | զգ.մ | 18.00 |
| բ) ՊԱՏ | | | |
| 7 | Յուղաներկված պատերի մաքրում, մածկապատում և ներկում յուղաներկով (H=1,8մ) | ք.մ | 33,00 |
| 8 | Զրաձնուլսիոն ներկի քերում | ք.մ | 60.00 |
| 9 | Նույնի մածկապատում, ներկում լատեքսային ներկով | ք.մ | 60.00 |
| 10 | Փայտե երկփողկանի դռների վերանորոգում, հղկում, յուղաներկում (3հատ) | ք.մ | 10.00 |
| բ) ԱՌԱՍՏԱՂ | | | |
| 11 | Զրաձնուլսիոն ներկի քերում | ք.մ | 19,00 |
| 12 | Նույնի մածկապատում, ներկում լատեքսային ներկով | ք.մ | 19.00 |
| 17. ԵՆԹԱԿԱՅԱՆ | | | |
| ա) ՀԱՏԱԿԻ Ե/ԲԵՏՈՆԵ ՍԱԼ | | | |
| 1 | Ե/բետոնե սալի քանդում | խ.մ | 0.20 |
| 2 | Բետոն B15 | խ.մ | 0.20 |
| 3 | Ամրան Ø8A500c (L=28,0մ) | կգ | 11.10 |
| 4 | Շվեյեր N8 | զգ.մ | 2.30 |
| 5 | Ամրան Ø12A500c (L=0.25x9=2,25մ) | կգ | 2.00 |
| բ) ՄԵՏԱՂԱԿԱՆ ԿԱՓԱՐԻՉ (2հատ) | | | |
| 7 | Անկյունակ L50x5 | զգ.մ | 8.00 |
| 8 | Ամրան Ø6A1c (L=0.15x80=12,0մ) | կգ | 2.70 |
| 9 | Ակոսավոր մետաղաթերթ (1000x1000x6մմ) | ք.մ | 2.00 |
| 10 | Բռնակ Ø6A1c (L=0.3x2=0.6մ) | կգ | 0.14 |
| 11 | Ծխնի Ø20 (L=100մմ) | հատ | 4 |

| Հ.Հ | Աշխատանքի անվանումը | Չ.Մ | Քանակը |
|------------|--|------|--------|
| գ) ՀԱՏԱԿ | | | |
| 1 | Ցեմենտավազե հարթեցնող շերտ | ք.մ | 8.70 |
| 2 | Կերամոգրանիտ | ք.մ | 8.70 |
| 3 | Կերամոգրանիտե շրիշակ (h=8սմ) | զգ.մ | 6.60 |
| դ) ՊԱՏ | | | |
| 4 | Զրաձնուլսիոն ներկի քերում | ք.մ | 38.00 |
| 5 | Գաջե սվաղի քանդում | ք.մ | 15.00 |
| 6 | Գաջե սվաղ | ք.մ | 15.00 |
| 7 | Մածկապատում, ներկում լատեքսային ներկով | ք.մ | 53.00 |
| 8 | Մետաղական դռան վերանորոգում, հղկում, յուղաներկում (1հատ) | ք.մ | 2.20 |
| ե) ԱՌԱՍՏԱՂ | | | |
| 9 | Զրաձնուլսիոն ներկի քերում | ք.մ | 14,00 |
| 10 | Նույնի մածկապատում, ներկում լատեքսային ներկով | ք.մ | 14.00 |

1. Հարդարման նյութերի որակը և գույնը համաձայնեցնել պատվիրատուի և նախագծային կազմակերպության հետ:
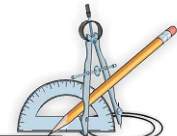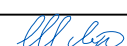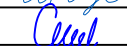
| | | | | | | | | |
|---|---|---|---|---|-------|------|------|--------|
|  | Ք.ԵՐԵՎԱՆԻ Գ.ՍՈՒՆԴՐՈՒԿՅԱՆԻ ԱՆՎԱՆ ՊԵՏԱԿԱՆ ԴՐԱՄԱՏԻԿԱԿԱՆ ԹԱՏՐՈՆԻ ՀԻՄՆԱՆՈՐՈԳՈՒՄ | | | ՊԱՅՄԱՆԱԳԻՐ ՔՆ-ՊԸԱՇՁԲ - 16/20 | | | | |
| | ՏՆՕՐԵՆ | Լ. ԳՐԻԳՈՐՅԱՆ |  | ՀԱՐՏԱՐԱՊԵՏԱԵՒՆԱՐԱՐԱԿԱՆ | | | | |
| ՆԱԽԱԳԾԵՑ | Գ. ԳՐԻԳՈՐՅԱՆ |  | ՎԵՐԱՆՈՐՈԳՄԱՆ ԱՇԽԱՏԱՆՔՆԵՐԻ ԾԱՎԱԼՆԵՐԻ ԱՄՓՈՓԱԳԻՐ | | | Փուլ | Թերթ | Թերթեր |
| | | | | ԱՆ | ՃՇ-20 | 20 | | |
| | | | | «Թ.Ա.Հ.Գ. ԳՐԻԳ» ՍՊԸ | | | | |