ԱՌԿԱ ՎԻՃԱԿ

ԵՐԿՐՈՐԴ ՀԱՐԿԻ ՀԱՏԱԿԱԳԻԾ +3.60 ՆԻՇԻ ՎՐԱ Մ 1:100

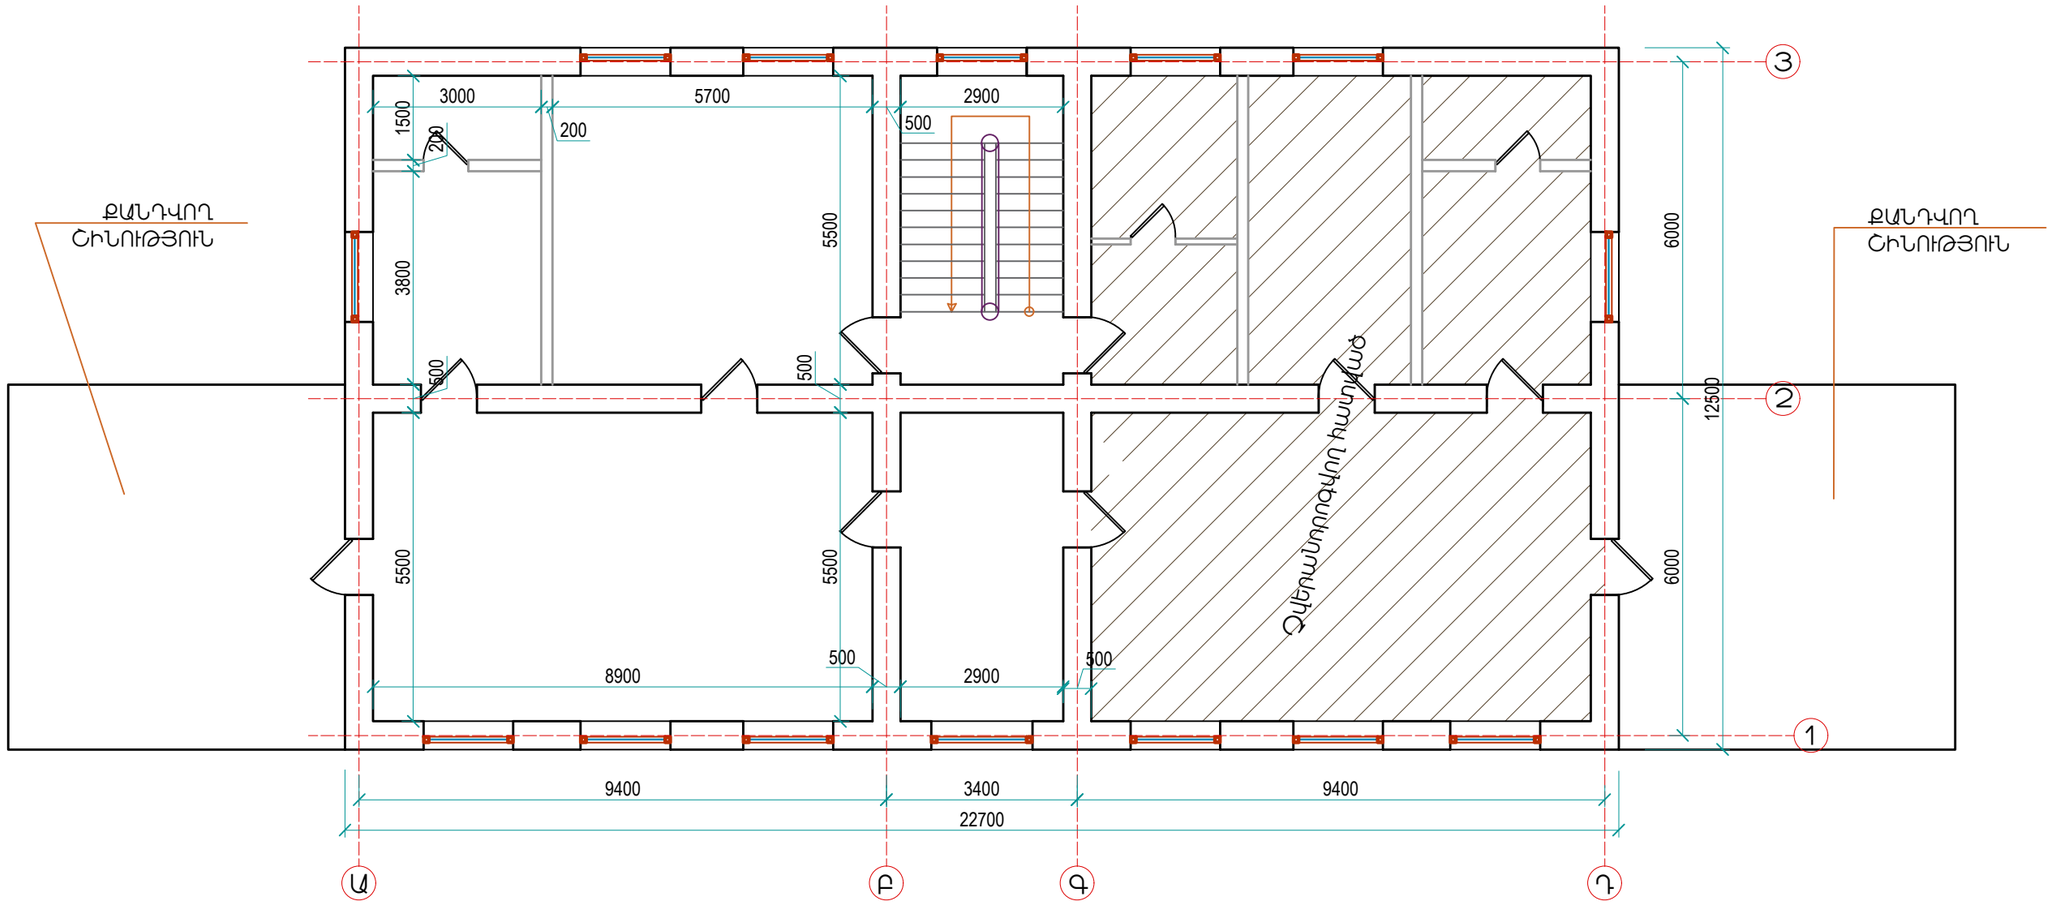

Քանդման աշխատանքներ

N	Անվանում	Չափման միավորը	Քանակ
1	2	3	4
1	Փայտե հատակների քանդում, լագաների հետ միասին	քմ/խմ	147.1/16.0
2	Մանրահատակի քանդում	քմ	14.6
3	Կերամիկական սալիկներից հատակի քանդում	քմ	91.1
4	Ց/ավազե հարթաշերտի քանդում 30 մմ	քմ	105.7
5	Փայտե դռների քանդում	քմ	39.0
6	Մետաղական դռների քանդում	կգ	32.0
7	Միջնորմների քանդում 200 մմ	քմ/խմ	16.0/3.2

N	Անվանում	Չափման միավորը	Քանակ
1	2	3	4
8	Ներկի մաքրում առաստաղից	քմ	235.0
9	Պատերից փայտե երեսապատման քանդում	քմ	50.0
10	Բետոնե առվակի քանդում	խմ	2.0
11	Ներկի մաքրում պատերից	քմ	585.0

ՊԱՇՏՈՆ	ԱՆՈՒՆ, ԱԶԳԱՆՈՒՆ	ՍՏՈՐԱԳՐ.	ԱՄԻՍ	ԳԵՂԱՆԻՍՏ ՀԱՄԱՅՆՔԻ ՄԱՆԿԱՊԱՐՏԵԶԻ ՎԵՐԱՆՈՐՈԳՄԱՆ ՆԱԽԱԳԻԾ			
ՆԳԾ	Հ. Մեսրոպյան						
Նախագծեց	Հ. Մեսրոպյան			ՃԱՐՏԱՐԱՊԵՏԱՇԻՆԱՐԱՐԱԿԱՆ ՄԱՍ	ՓՈՒԼ	ԹԵՐԹ	ԹԵՐԹԵՐ
					ԱՆ	ՃՇ-3	7
				ԵՐԿՐՈՐԴ ՀԱՐԿԻ ՀԱՏԱԿԱԳԻԾ +3.60 ՆԻՇԻ ՎՐԱ	«ՀԱՄԱՇԻՆ ՆԱԽԱԳԻԾ» ՍՊԸ		