



ՆԱԽԱՏԵՍԱԿՈՂ ՎԻՃԱԿ  
ԱՌԱՋԻՆ ՀԱՐԿԻ ՀԱՏԱԿԱԳԻԾ Օ.00 ՆԻՇԻ ՎՐԱ

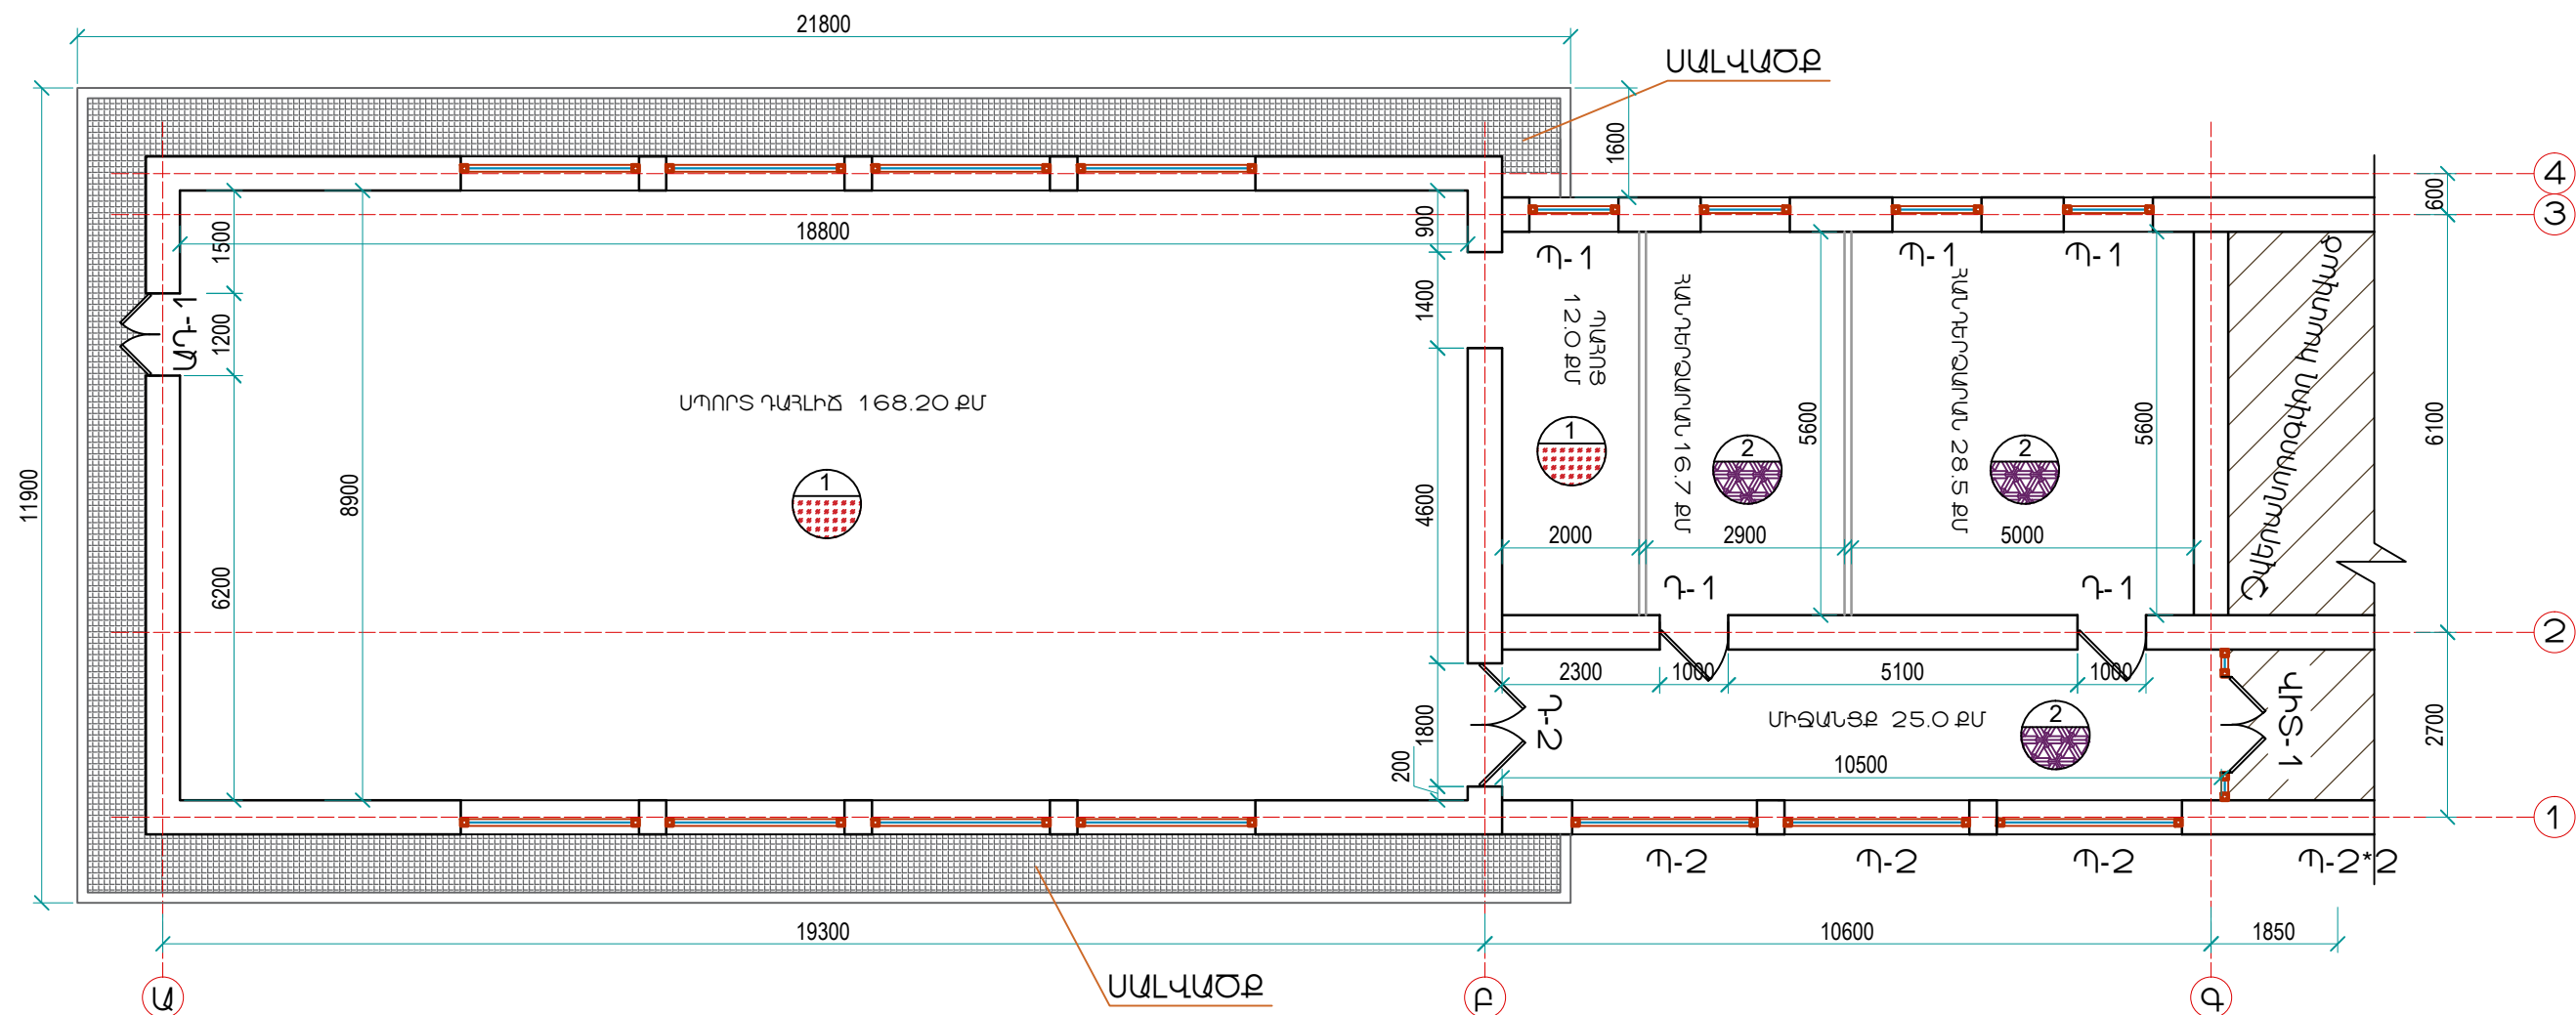


Մ 1:30

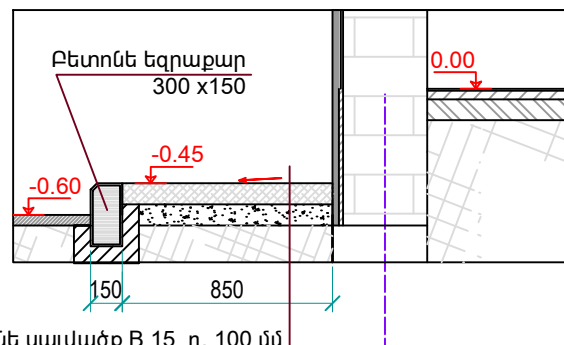

- Բետոնե սալվածք B 15 դ. 100 մմ
- Խիճ 100 մմ
- Տոփանված բնահող

Սալվածքի կառուցում

| N | Անվանում               | Չափման միավորը | Քանակ |
|---|------------------------|----------------|-------|
| 1 | 2                      | 3              | 4     |
| 1 | Խիճ 100 մմ             | քմ             | 46.0  |
| 2 | Բետոն Բ 15 դասի 100 մմ | խմ             | 4.6   |
| 1 | Բետոնե եզրաքար 150*300 | գծմ            | 59.0  |

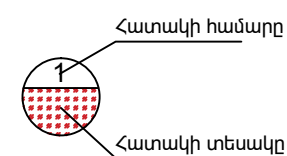

Նախատեսվող

Հատակների մակնիշներ

| N | Հատակի տեսակը          | Մակնիշը |
|---|------------------------|---------|
| 1 | Վինիլե հատակ           |         |
| 2 | Մամլոգրանիտ 600*600 մմ |         |

| Պատճառ   | ԱՆՈՒՆ, ԱԶԳԱՆՈՒՆ | ՍՏՈՐԱԳՐ. | ԱՄԻՍ | ՋՐԱՇԵՆ ՀԱՄԱՅՆՔԻ ՄԻՋՆԱԿԱՐԳ ԴՊՐՈՑԻ ՄԱՐԶԱՂԱՅԼԻԾԻ ՎԵՐԱՆՈՐՈՂՈՒՄ ԵՎ ՍԱՐՔԱՎՈՐՈՒՄՆԵՐՈՎ ՀԱԳԵՑՄԱՆ ՆԱԽԱԳԻԾ |  |  |  |
|----------|-----------------|----------|------|---|--|--|--|
| ՆԳՃ      | Հ. Մետրոպոլիտան |          |      | ՀԱՐՏԱՐԱՊԵՏԱՇԽԱՐԱՐԱԿԱՆ ՄԱՍ   |  |  |  |
| Նախագծեց | Հ. Մետրոպոլիտան |          |      |   |  |  |  |
|          |                 |          |      | ԱՌԱՋԻՆ ՀԱՐԿԻ ՀԱՏԱԿԱԳԻԾ Օ.00 ՆԻՇԻ ՎՐԱ  |  |  |  |
|          |                 |          |      |   |  |  |  |
|          |                 |          |      | «ՀԱՄԱՇԻՆ ՆԱԽԱԳԻԾ» ՍՊԸ   |  |  |  |
|          |                 |          |      |   |  |  |  |