


ԳԼԽԱՎՈՐ ՀԱՏԱԿԱԳԻԾ Մ 1:500

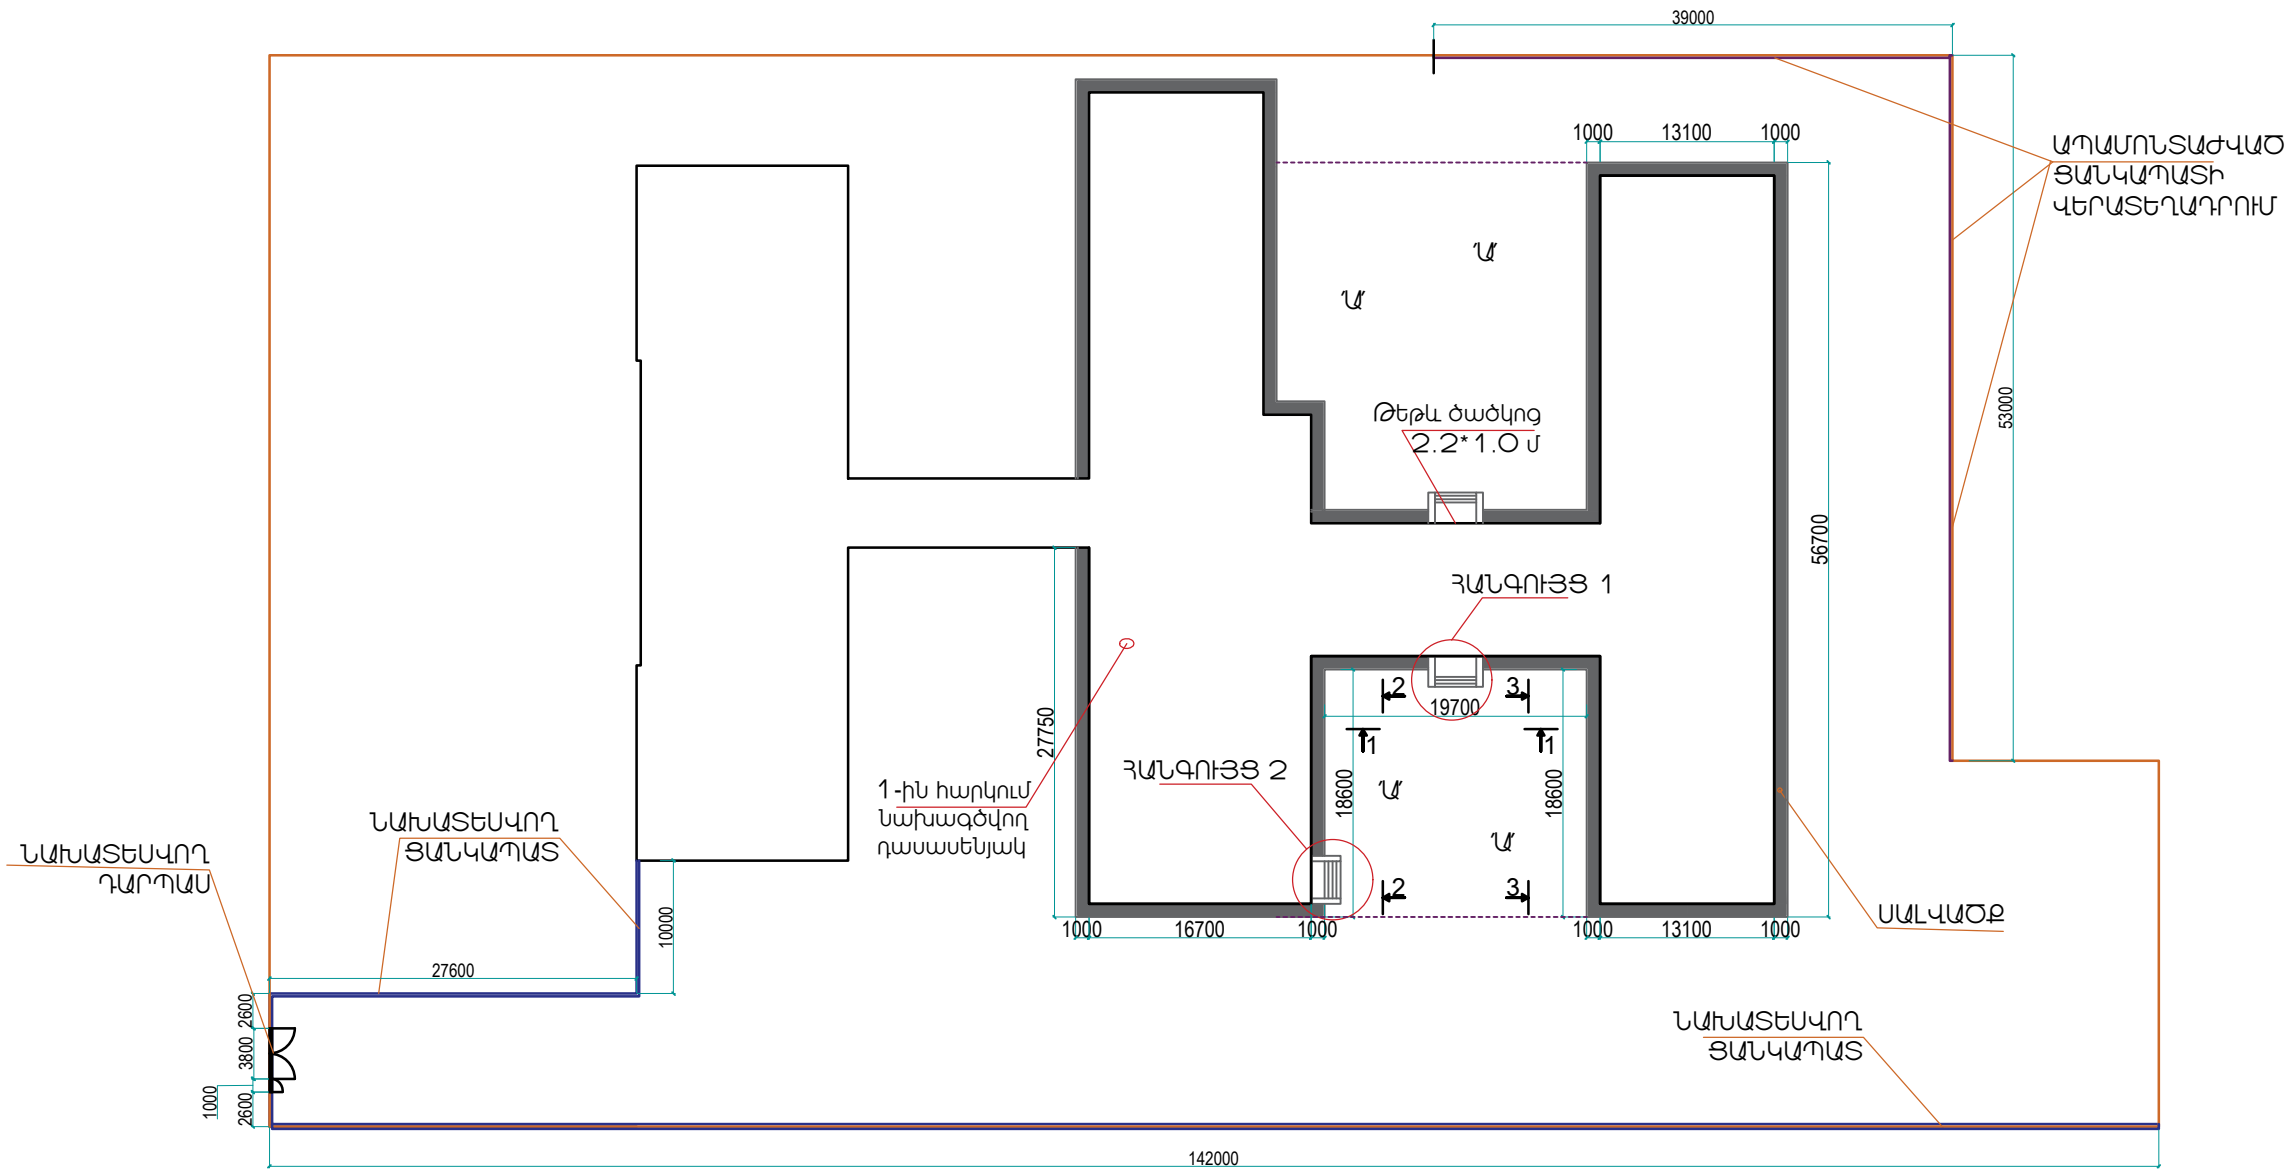


Սալվածքի կառուցում

Մ 1:30

Քանդման աշխատանքներ

N	Անվանում	Չափման միավորը	Քանակ
1	2	3	4
1	Տարածքի համահարթեցում ձեռքով	քմ	312.0
2	Բազալտե եզրաքարերի քանդում 150*300	գծմ	140.0
3	Քանդված բազալտե եզրաքարերի վերատեղադրում 150*300	գծմ	60.0
4	Սալվածքի ա/բետոնե շերտի քանդում h-70 մմ	խմ	8.0

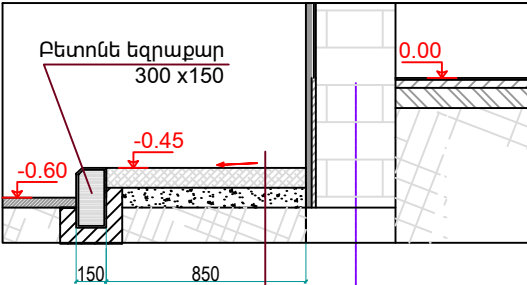

- Բետոնե սալվածք B 15 դ. 100 մմ
- Խիճ 100 մմ
- Տոփանված բնահող

N	Անվանում	Չափման միավորը	Քանակ
1	2	3	4
1	Խիճ 100 մմ	քմ	265.0
2	Բետոն Բ 15 դասի 100 մմ	խմ	26.5
1	Բետոնե եզրաքար 150*300	գծմ	315.0

Պատշո	Ամսաթիվ	Ստորագր.	Ամս	ՀԱՅԴՈՒՅԱԼ ՀԱՄԱՅՆՔԻ ՄԻՋՆԱԿԱՐԳ ԴՊՐՈՑԻ ԸՆԹԱՑԻԿ ՎԵՐԱՆՈՐՈԳՄԱՆ ՆԱԽԱԳԻԾ			
ՆԳՃ	Հ. Մեսրոպյան			ՀԱՐՏԱՐԱՊԵՏԱԾԻՆԱՐԱՐԱԿԱՆ ՄԱՍ			
Նախագծեց	Հ. Մեսրոպյան						
				ՓՈԼԱՆ			
				ԳԼԽԱՎՈՐ ՀԱՏԱԿԱԳԻԾ Մ 1:500			
				«ՀԱՄԱԾԻՆ ՆԱԽԱԳԻԾ» ՍՊԸ			