



ՃԱԿԱՏ 1-1 Մ 1:100

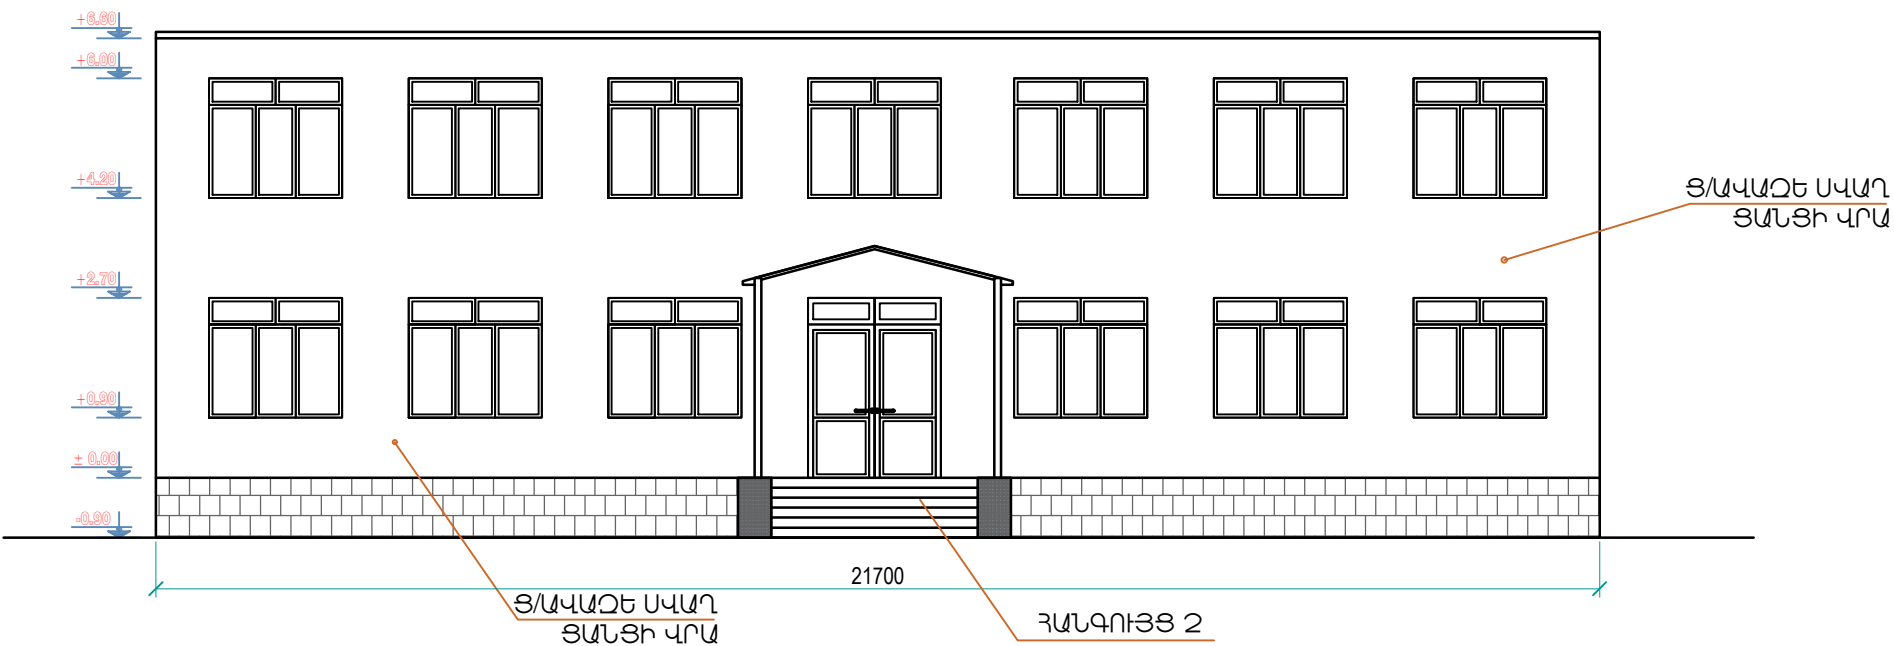

ՃԱԿԱՏ 2-2 Մ 1:100

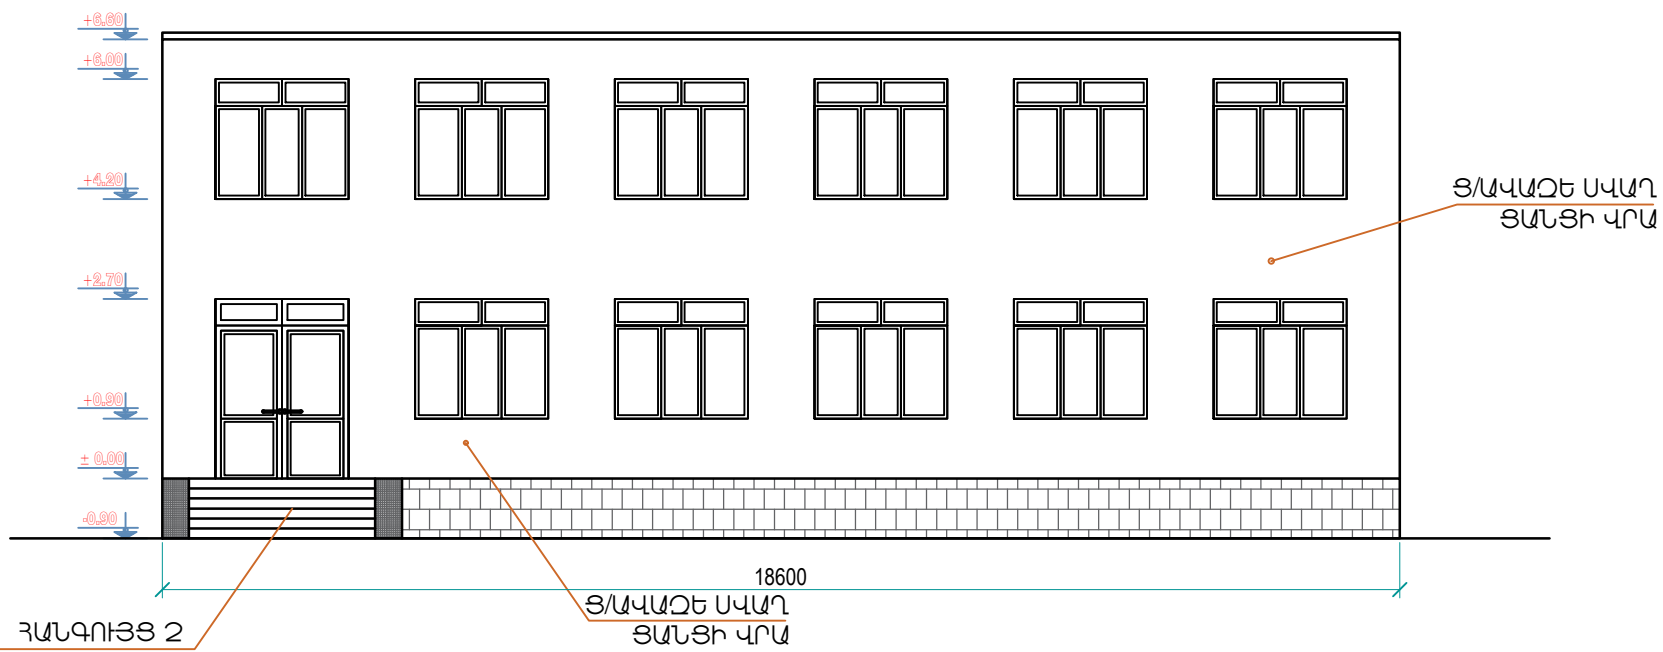

ՊԼԵՏՈՆ	ՄԱՌԻՆ, ԿԶԳԱՄԱՌԻՆ	ՍՏՈՐԱԳՐ.	ԱՄԻՍ	ՇԱՐՈՒՄՅԱՆ ՀԱՄԱՅՆՔԻ ՄԻՋՆԱԿԱՐԳ ԴՊՐՈՑԻ ԸՆԹԱՑԻԿ ՎԵՐԱՆՈՐՈԳՄԱՆ ՆԱԽԱԳԻԾ			
ՆԳՃ	Հ. Մեարայան			ՀԱՐՏԱՐԱՊԵՏԱՇԽԱՐԱՐԱԿԱՆ ՄԱՍ	ՓՈՒԼ	ԹԵՐԹ	ԹԵՐԹԵՐ
Նախագծեց	Հ. Մեարայան				ԱՆ	ՃՇ-3	9
				ՃԱԿԱՏ 1-1, 2-2 Մ 1:100	«ՀԱՄԱՇԻՆ ՆԱԽԱԳԻԾ» ՍՊԸ		