


ՆԱԽԱՏԵՍՎՈՂ ՎԻՃԱԿ
ԵՐԿՐՈՐԴ ՀԱՐԿԻ ՀԱՏԱԿԱԳԻԾ 3.30 ՆԻՇԻ ՎՐԱ

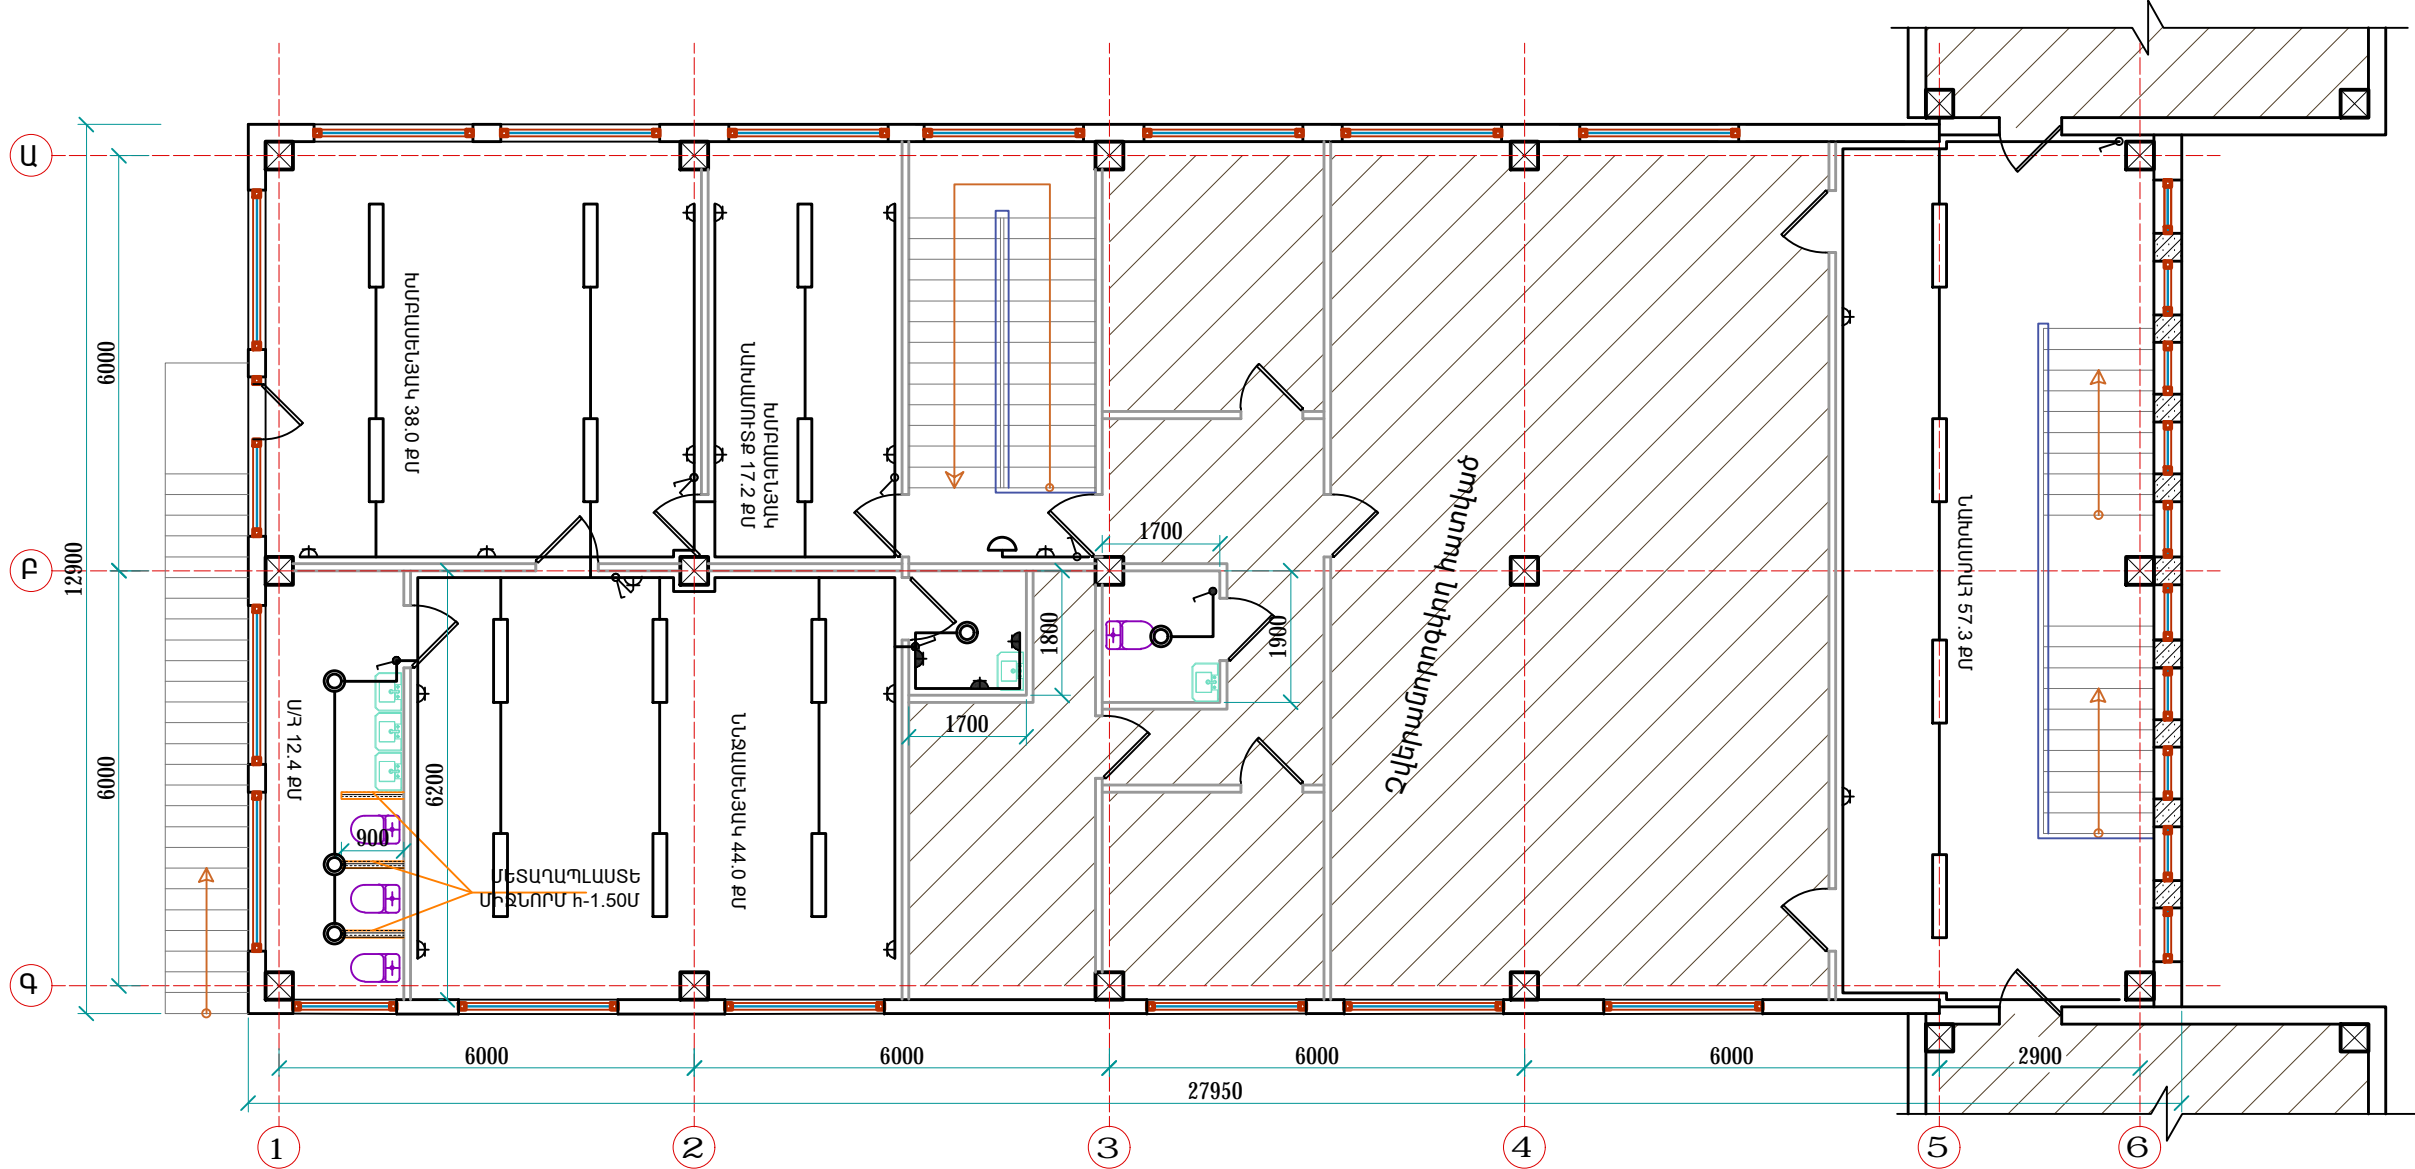

ՊԱՇՏՈՆ	ԱՆՈՒՄ, ԱԶԳԱՆՈՒՄ	ՍՏՈՐԱԳՐ.	ԱՄԻՍ	ՀԱՅԿՈՒՄՅԱՆ ՀԱՄԱՅՆՔԻ ՄԱՆԿԱՊԱՐՏԵԶԻ ԸՆԹԱՑԻԿ ՎԵՐԱՆՈՐՈԳՄԱՆ ՆԱԽԱԳԻԾ			
ՆԳՃ	Հ. Մետրոպոլիտան	<i>Handwritten signature</i>		ԷԼԵԿՏՐՈՆԱԿԱՆ ՄԱՍ			
Նախագծեց	Հ. Մետրոպոլիտան	<i>Handwritten signature</i>					
				ԵՐԿՐՈՐԴ ՀԱՐԿԻ ՀԱՏԱԿԱԳԻԾ +3.30 ՆԻՇԻ ՎՐԱ / ԷԼԵԿՏՐՈՆԱԿԱՆԱՐԱՐՈՒՄ /		ՓՈՒԼ ԱՆ	ԹԵՐԹ ԷՄ-3
						3	
						«ԱՄԱՇԻՆ ՆԱԽԱԳԻԾ» ՍՊԸ	