



ԱՌԿԱ ՎԻՃԱԿ

ԵՐԿՐՈՐԴ ՀԱՐԿԻ ՀԱՏԱԿԱԳԻԾ 3.30 ՆԻՇԻ ՎՐԱ

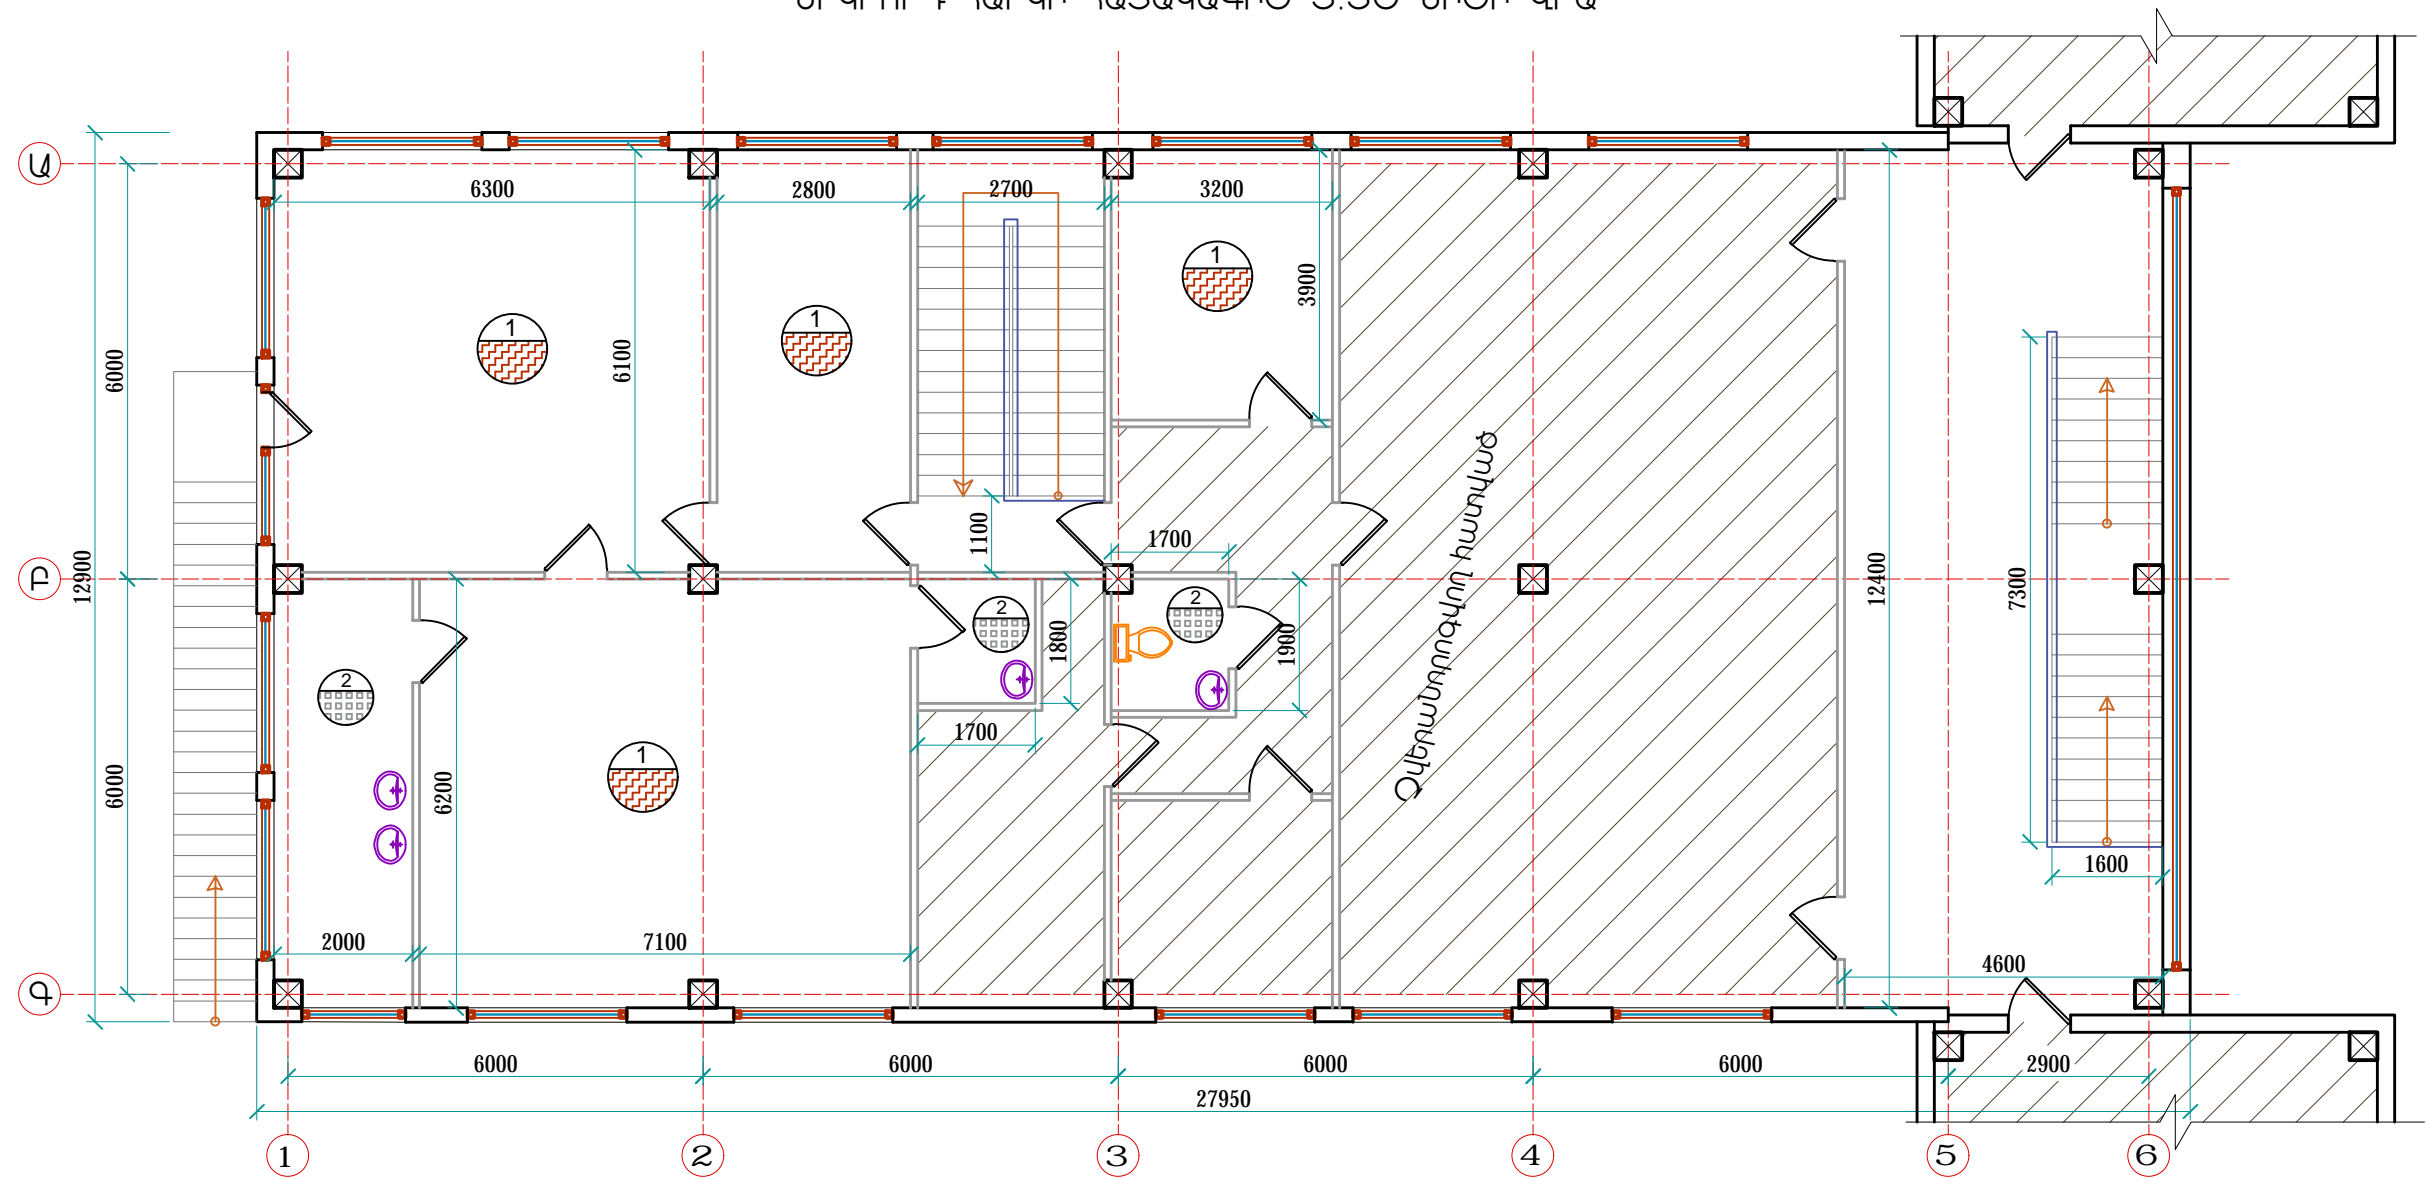

Գոյություն ունեցող  
Հատակների մակնիշներ

| N | Հատակի տեսակը     | Մակնիշը |
|---|-------------------|---------|
| 1 | Մանրահատակ        |         |
| 2 | Կերամիկական հատակ |         |

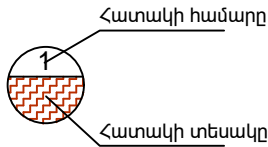

Ծանոթություն  
Բոլոր ապամոնտաժված իրերը  
պահեստավորել պատվիրատուի մոտ:

| ՊԱՇՏՈՆ   | ԱՆՈՒՄ,<br>ԱԶԳԱՆՈՒՄ | ԱՏՈՐԱԳՐ. | ԱՄԻՍ | ՀԱՅՈՒՄՅԱՆ ՀԱՄԱՅՆՔԻ ՄԱՆԿԱՊԱՐՏԵԶԻ ԸՆԹԱՑԻԿ<br>ՎԵՐԱՆՈՐՈԳՄԱՆ ՆԱԽԱԳԻԾ |                       |              |              |
|----------|--------------------|----------|------|---|-----------------------|--------------|--------------|
| ՆԳՃ      | Հ. Մեսրոպյան       |          |      | ՃԱՐՏԱՐԱՊԵՏԱԾԵՆԱՐԱՐԱԿԱՆ ՄԱՍ                                      | ՓՈՒԼ<br>ԱՆ            | ԹԵՐԹ<br>ՃՇ-3 | ԹԵՐԹԵՐ<br>10 |
| Նախագծեց | Հ. Մեսրոպյան       |          |      |   | «ՀԱՄԱԾԵՆ ՆԱԽԱԳԻԾ» ՍՊԸ |              |              |
|          |                    |          |      | ԵՐԿՐՈՐԴ ՀԱՐԿԻ ՀԱՏԱԿԱԳԻԾ<br>+3.30 ՆԻՇԻ ՎՐԱ                       |                       |              |              |