



ՆԱԽԱՏԵՍՎՈՂ ԿԻՃԱԿ
ԱՌԱՋԻՆ ՀԱՐԿԻ ՀԱՏԱԿԱԳԻԾ Օ.ՕՕ ՆԻՇԻ ԿՐԱ

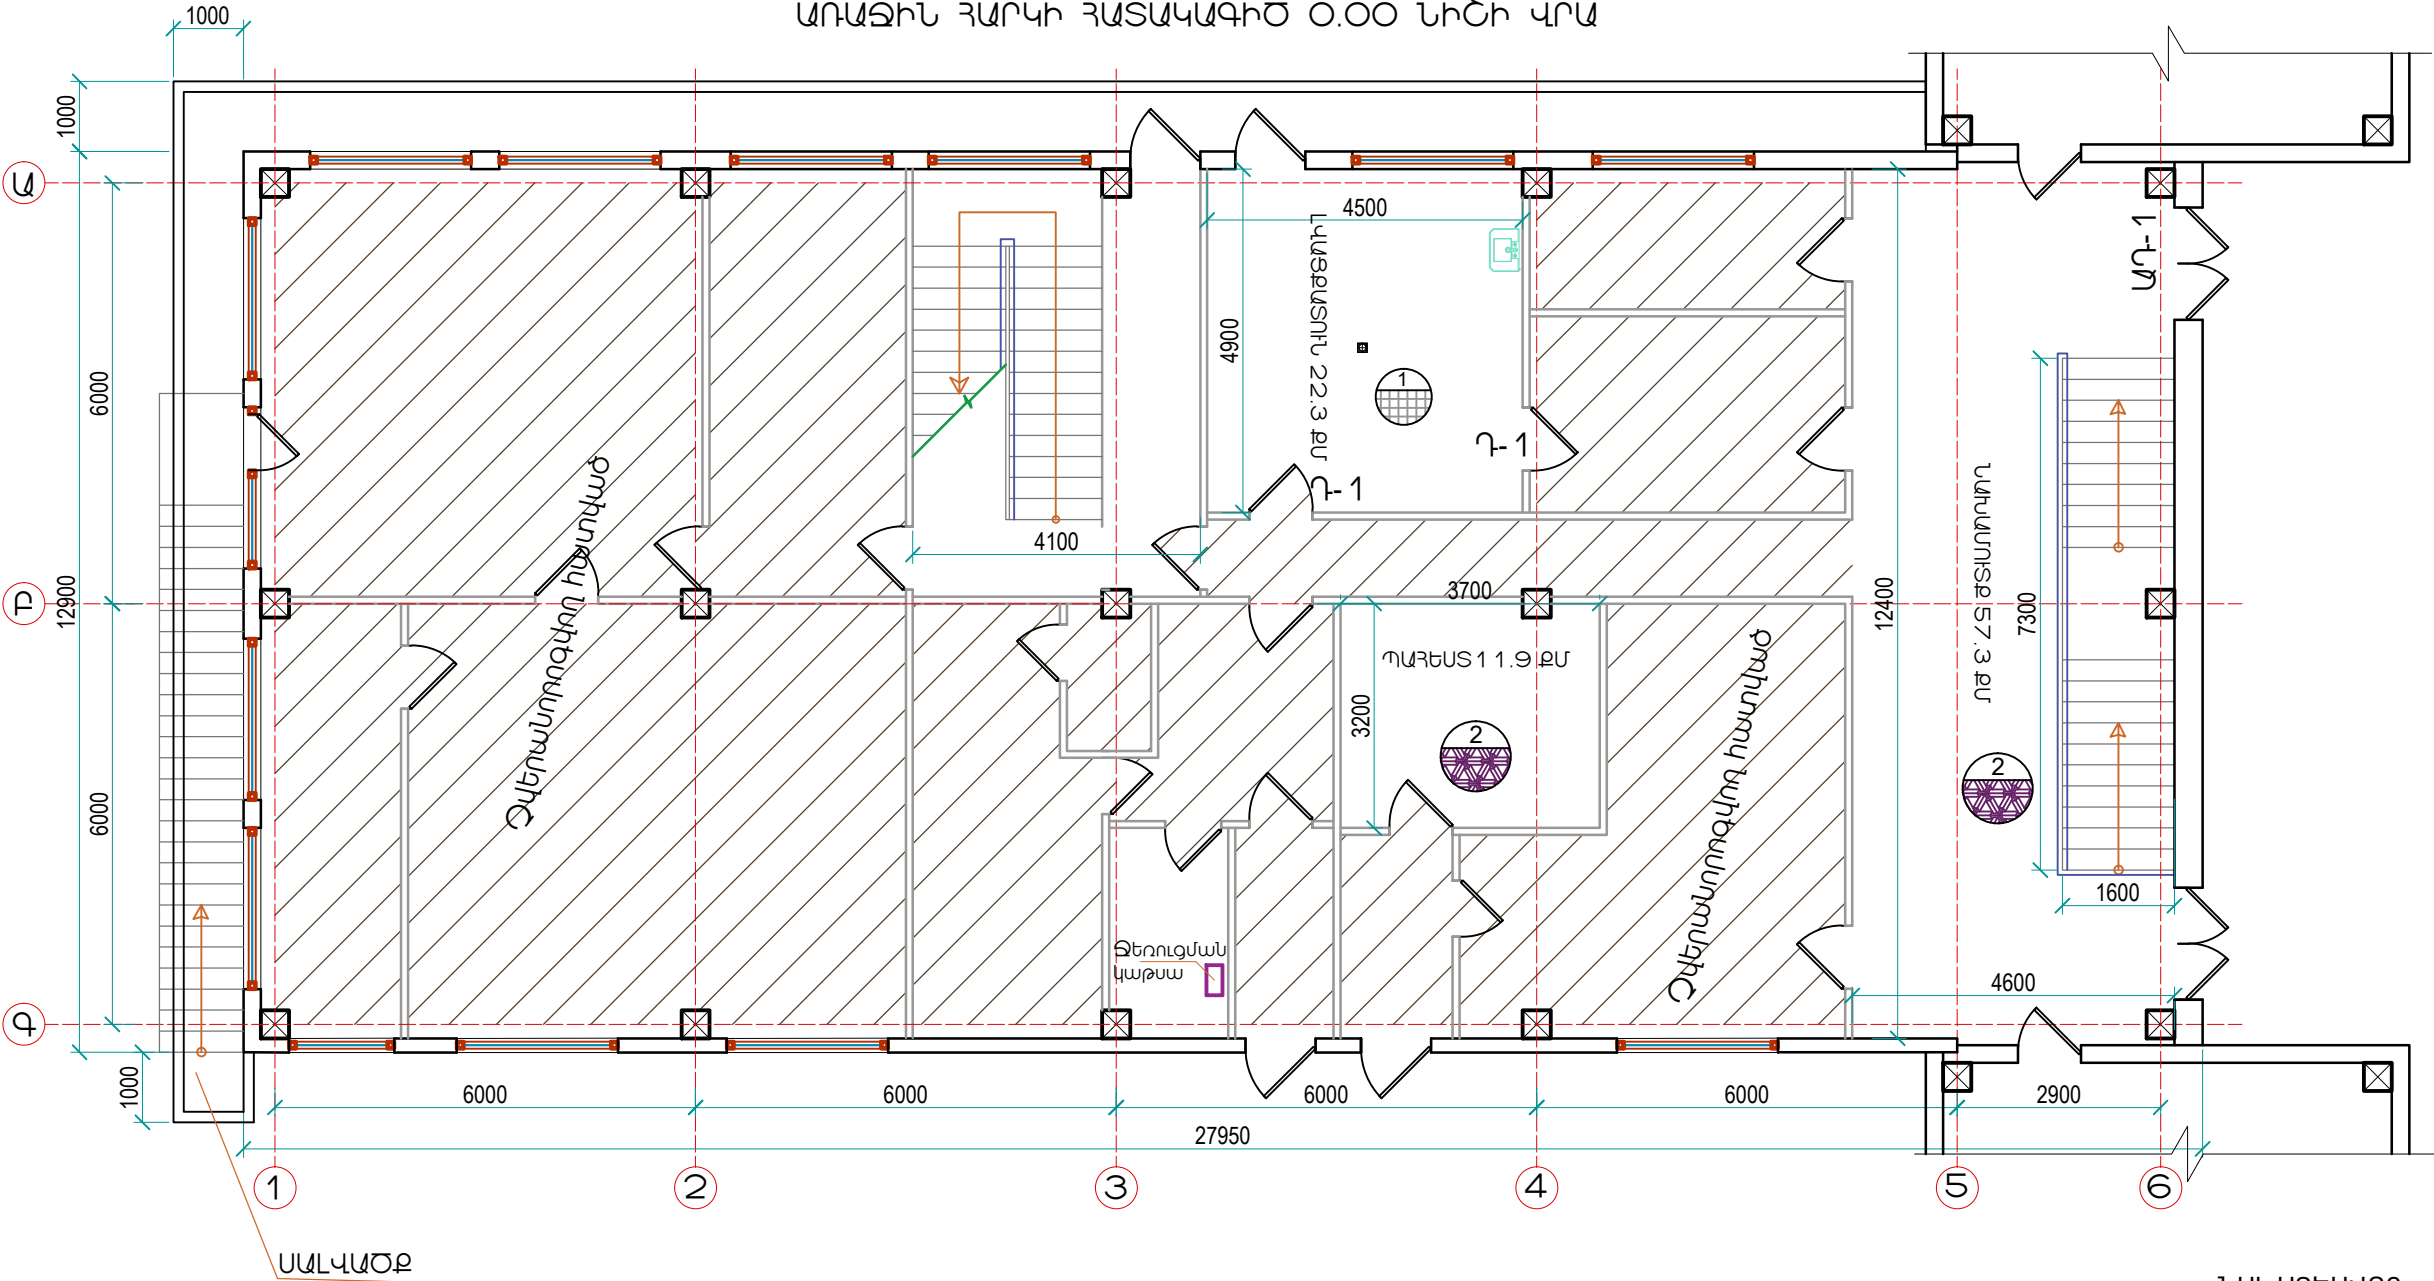


Մ 1:30

Սալվածքի կառուցում

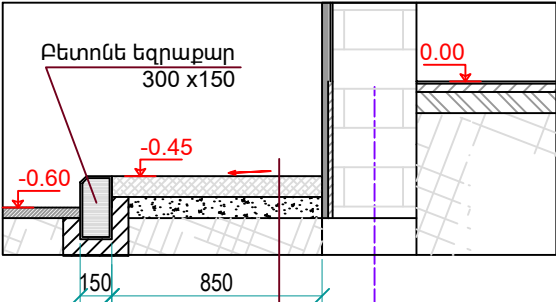

1. Բետոնե սալվածք B 15 դ. 100 մմ
2. Խիճ 100 մմ
3. Տոփանված բնահող

N	Անվանում	Չափման միավորը	Քանակ
1	2	4	5
1	Խիճ 100 մմ	քմ	33.0
2	Բետոն Բ 15 դասի 100 մմ	խմ	3.3
1	Բետոնե եզրաքար 150*300	գծմ	42.0

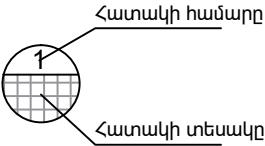

ՆԱԽԱՏԵՍՎՈՂ
Հատակների մակերևույթներ

N	Հատակի տեսակը	Մակերևույթ
1	Կերամիկական հատակ	
2	Մամլոգրանիտ 600*600 մմ	
3	Լամինատ 8 մմ C 4 կարգի	

Պատճառ	Մեծություն	Ստորագր.	Ամս	ՇԱՀՈՒՄՅԱՆ ՀԱՄԱՅՆՔԻ ՄԱՆԿԱՊԱՐՏԶԻ ԸՆԹԱՑԻԿ ԿԵՐԱՆՈՐՈՂՄԱՆ ՆԱԽԱԳԻԾ			
ՆԳՃ	Հ. Մետրոյան			ՀԱՐՏԱՐԱՊԵՏԱԾԻՆԱՐԱՐԱԿԱՆ ՄԱՍ			
Նախագծեց	Հ. Մետրոյան			ԱՌԱՋԻՆ ՀԱՐԿԻ ՀԱՏԱԿԱԳԻԾ Օ.ՕՕ ՆԻՇԻ ԿՐԱ			
				«ՀԱՄԱԾԻՆ ՆԱԽԱԳԻԾ» ՍՊԸ			
				ՓՈՒԼ	ԹԵՐԹ	ԹԵՐԹԵՐ	
				ԱՆ	ՃՇ-4	10	