


ՆԱԽԱՏԵՍԱԿՈՂ ԿԻՃԱԿ  
ԵՐԿՐՈՐԴ ՀԱՐԿԻ ՀԱՏԱԿԱԳԻԾ 3.30 ՆԻՇԻ ԿՐԱ

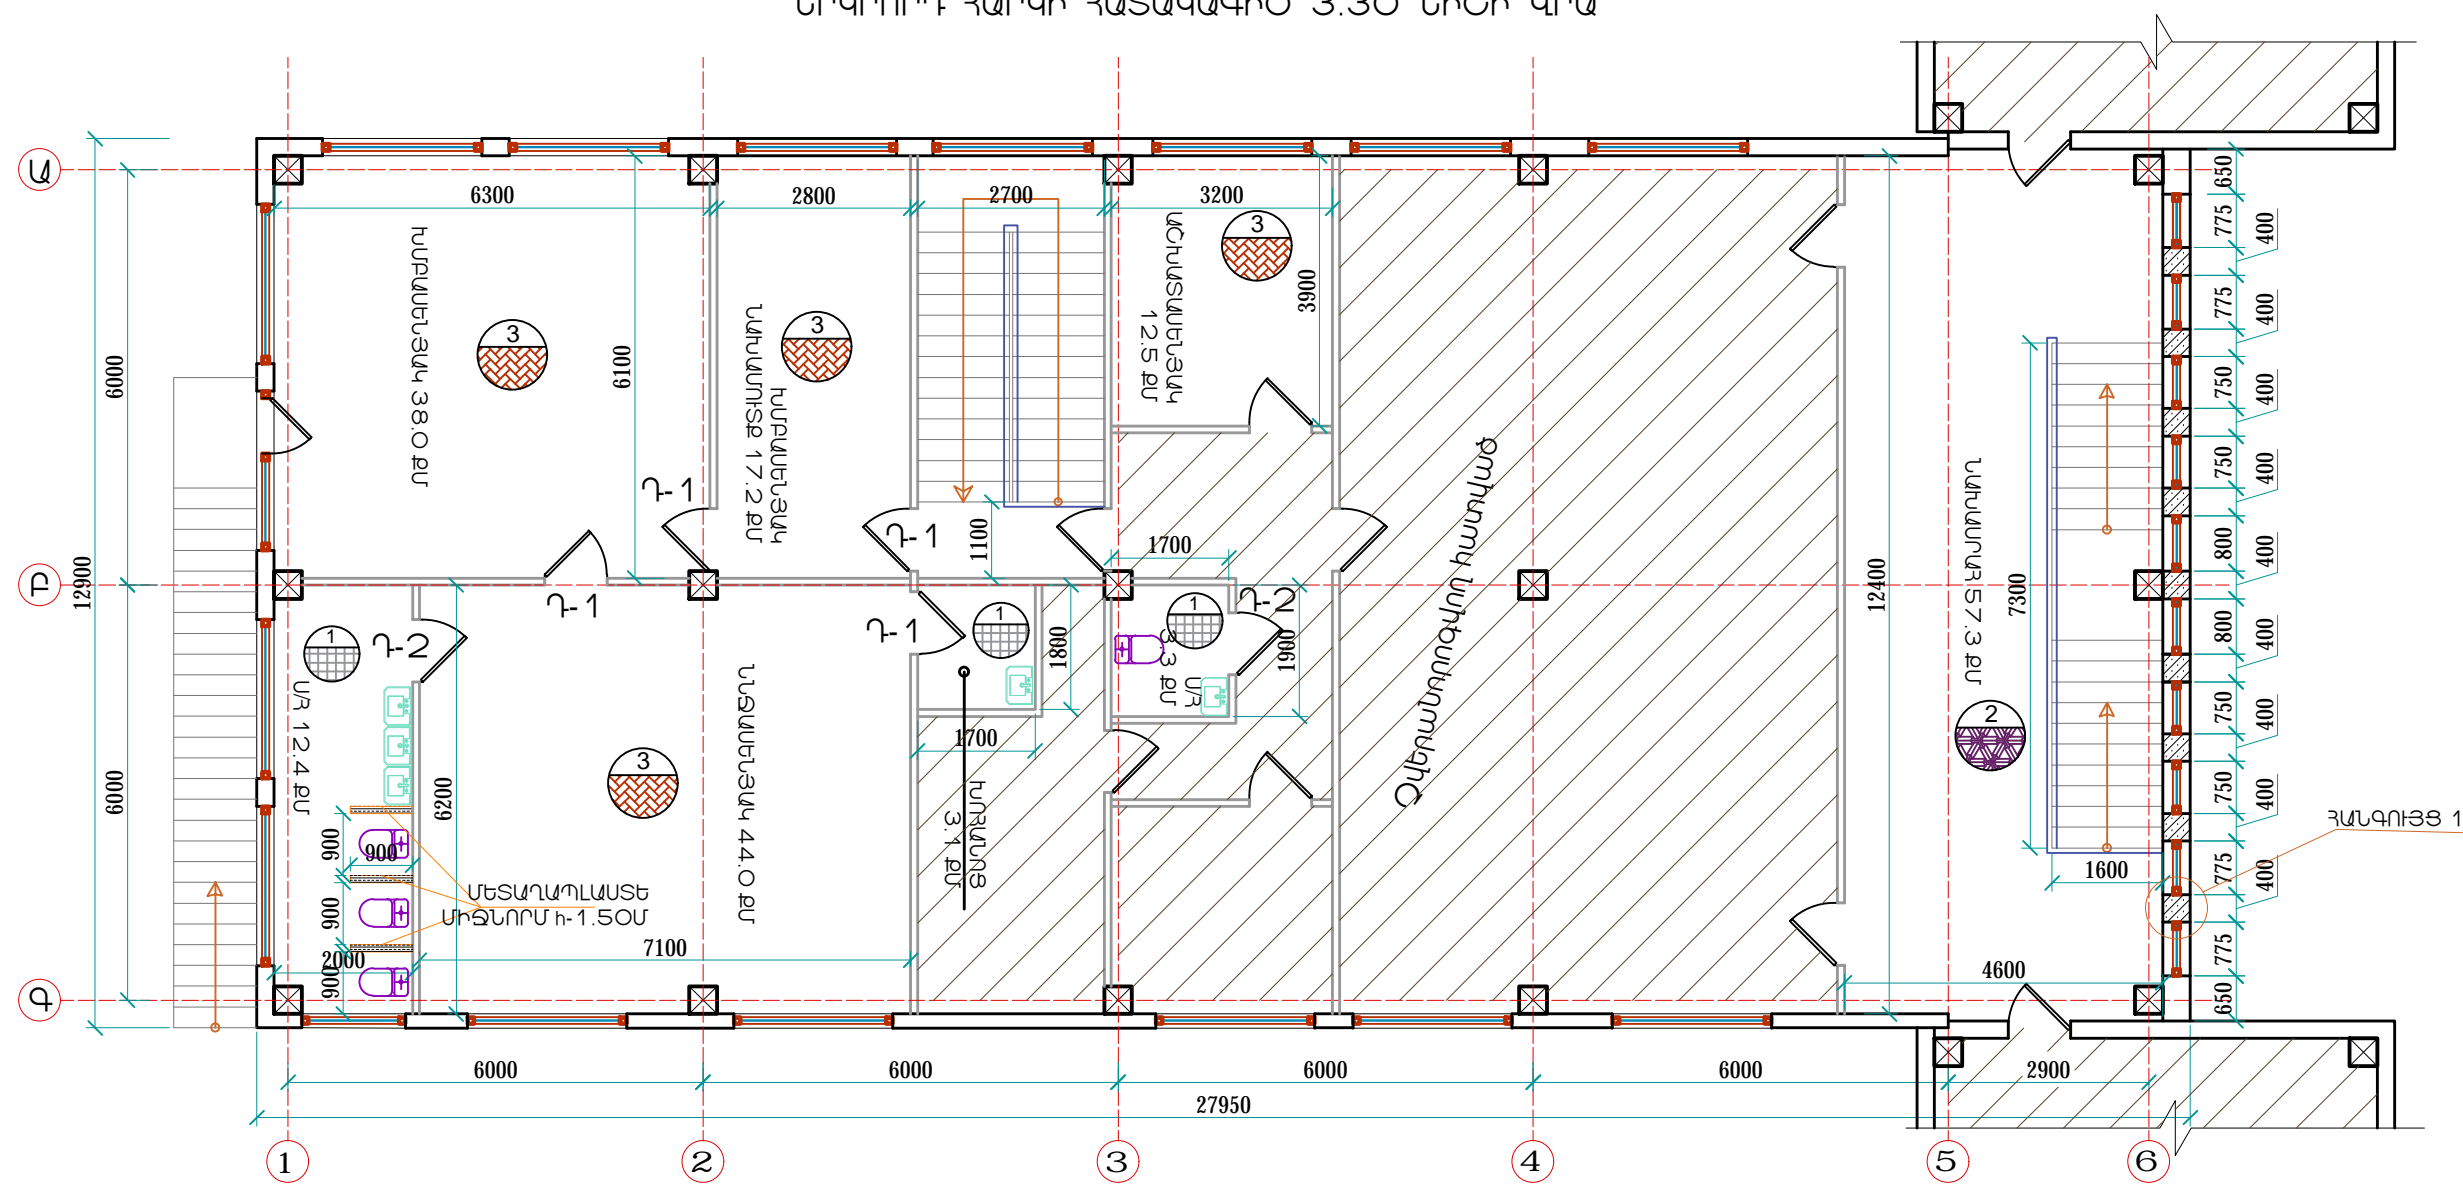


Իրականացման աշխատանքներ

N	Անվանում	Չափման միավորը	Քանակ
1	2	4	5
1	Մետաղապլաստե միջնորմների կառուցում	քմ	4.05
2	Սանհանգույցների և լվացքատան հատակների ջրամեկուսացում երկու շերտ քիտումե մածիկով	քմ	31.1
3	Նոր կառուցվող սյուների երեսապատում 30 մմ տուֆե սալիկներով	քմ	11.0
4	Գոյ. ունեցող օդափոխության հորանների մաքրում	հատ/գծմ	4/14.0

ՆԱԽԱՏԵՍԱԿՈՂ  
Հատակների մակնիշներ

N	Հատակի տեսակը	Մակնիշը
1	Կերամիկական հատակ	
2	Մամլոգրանիտ 600*600 մմ	
3	Լամինատ 8 մմ C 4 կարգի	

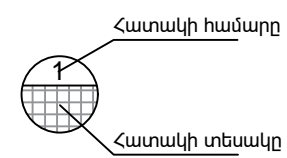

ՊԱՇՏՈՆ	ԱՄՈՒՄ, ԱԶԳԱՆՈՒՄ	ԱՍՏՈՐԱԳՐ.	ԱՄԻՍ	ՀԱՅՈՒՄՅԱՆ ՀԱՄԱՅՆՔԻ ՄԱՆԿԱՊԱՐՏԵԶԻ ԸՆԹԱՑԻԿ ՎԵՐԱՆՈՐՈԳՄԱՆ ՆԱԽԱԳԻԾ			
ՆԳՃ	Հ. Մեսրոպյան			ՃԱՐՏԱՐԱՊԵՏԱԾԻՆԱՐԱՐԱԿԱՆ ՄԱՍ			
Նախագծեց	Հ. Մեսրոպյան						
				ԵՐԿՐՈՐԴ ՀԱՐԿԻ ՀԱՏԱԿԱԳԻԾ +3.30 ՆԻՇԻ ԿՐԱ			
				«ՀԱՄԱԾԻՆ ՆԱԽԱԳԻԾ» ՍՊԸ			