


ՍԵՆՔԵՐԻ ՄԱԿՆԻՇԱԿՈՐՄԱՆ ՀԱՏԱԿԱԳԻԾ

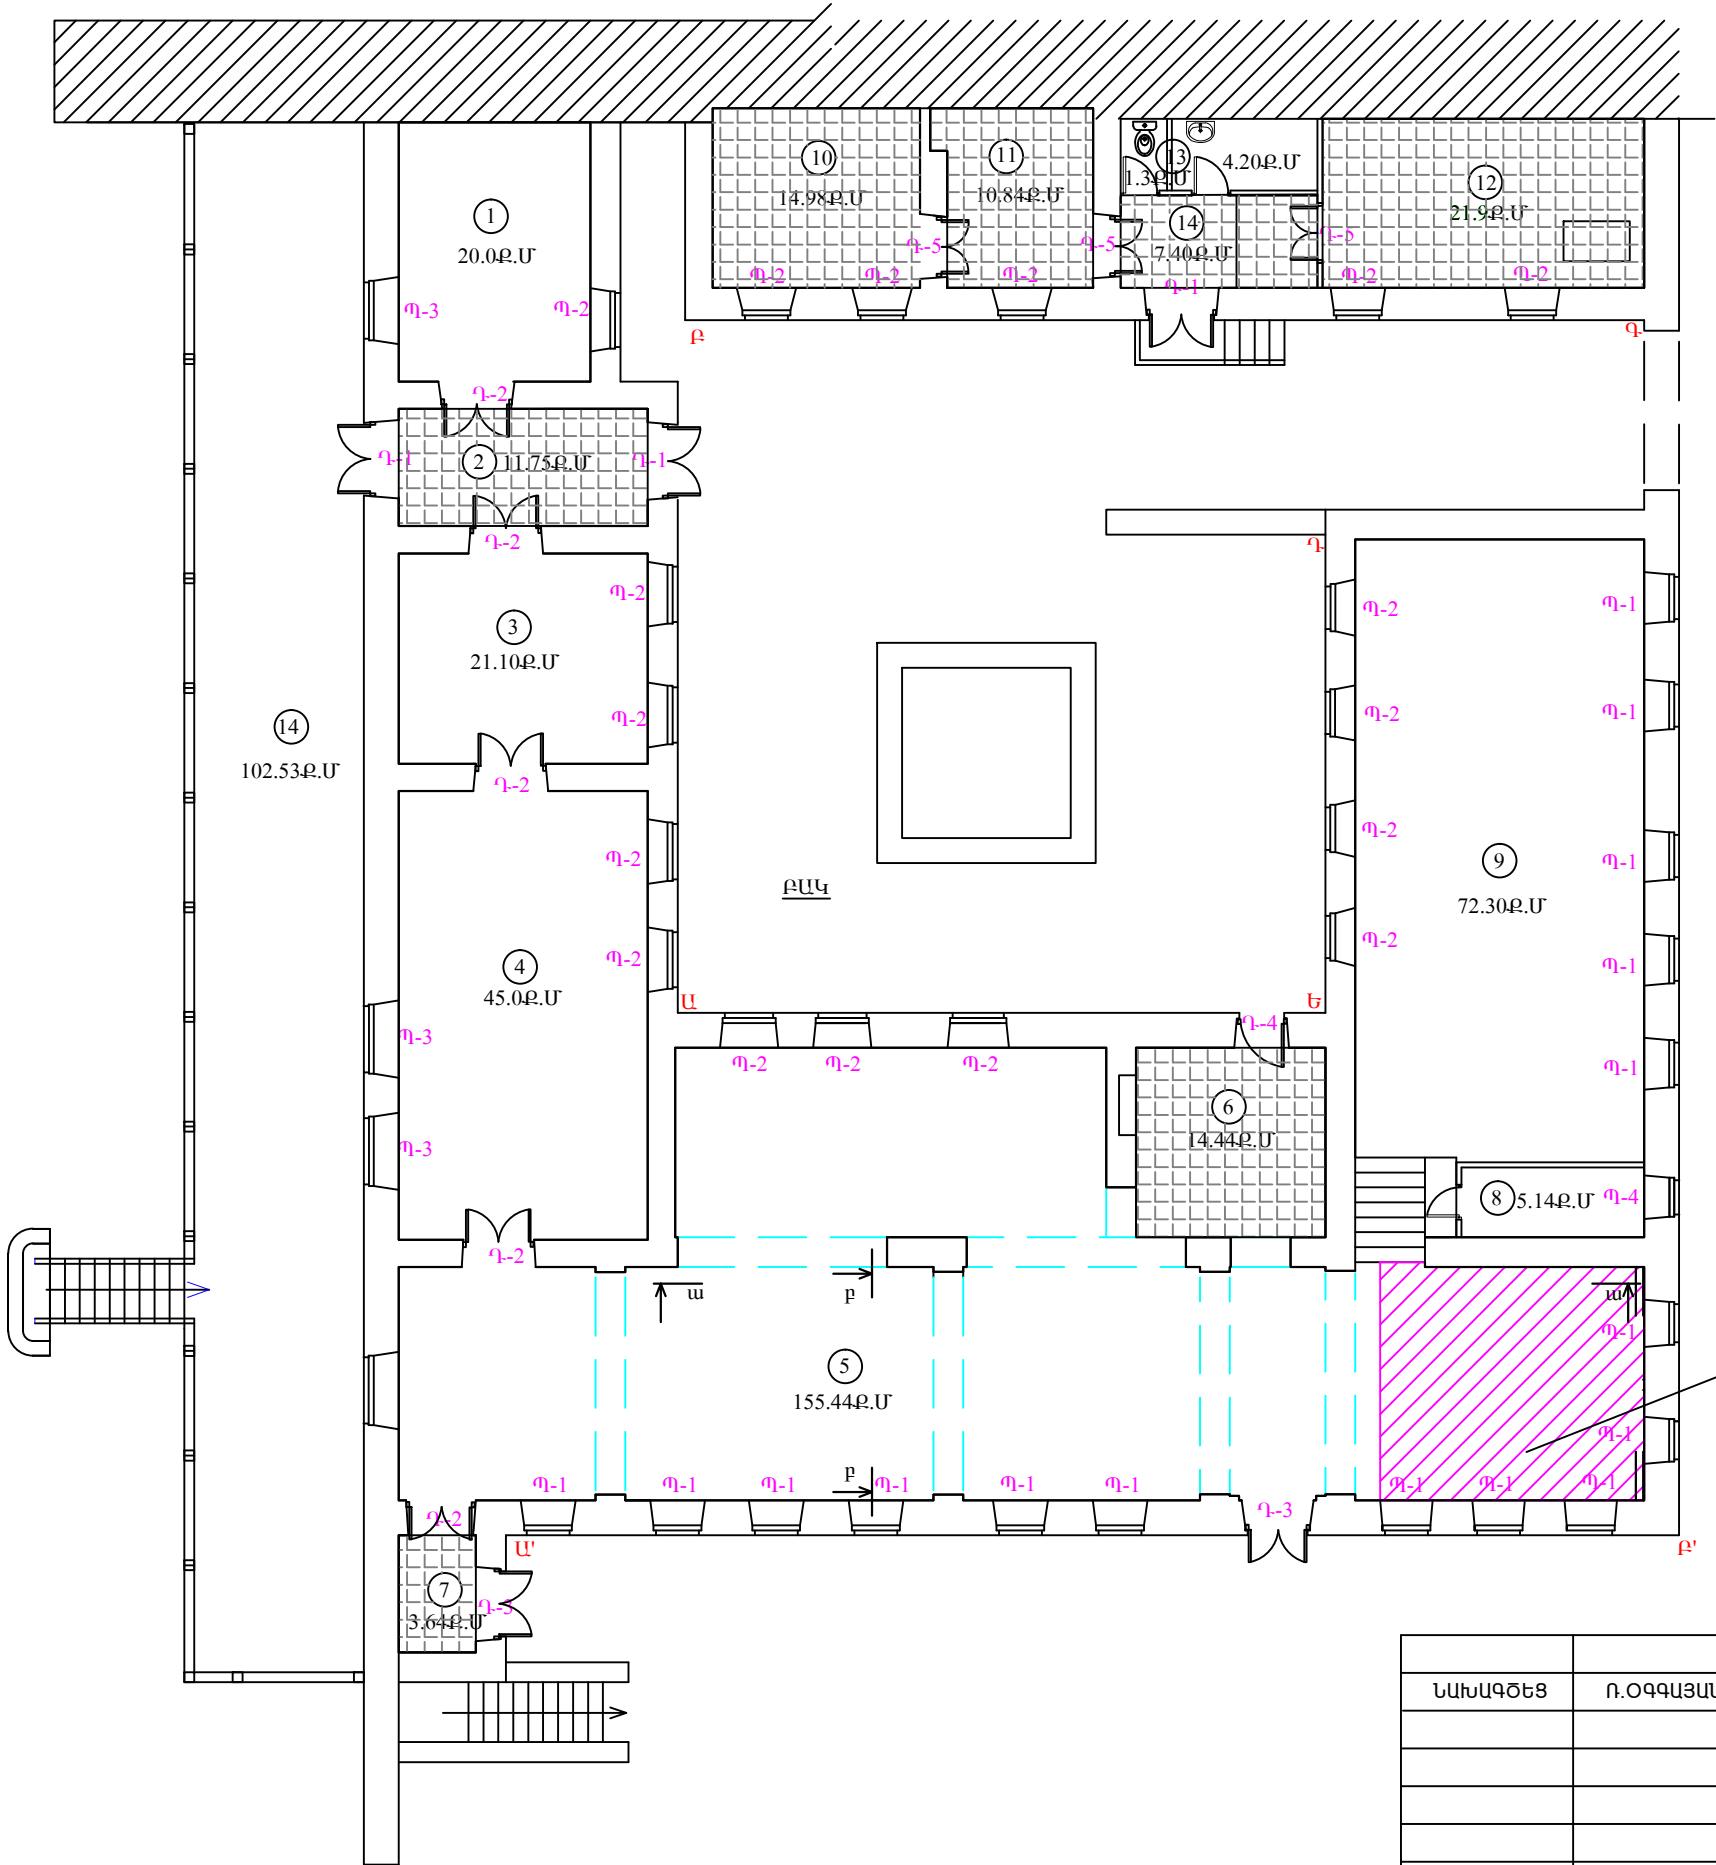

ՀԱՐԿԻ ՍԵՆՔԵՐԻ ՄԱՍՆԱԳԻՐ

Հ / Հ	ՍԵՆՔԵՐԻ ԱՆՎԱՆՈՒՄԸ	ՄԱԿ. Ք.Մ	ՀԱՏԱԿԻ ՏԵՍԱԿԸ
1	2	3	4
1	ՏՆՕՐԵՆԻ ԱՇԽԱՏԱՄԵՆՅԱԿ	20.0Ք.Մ	ՏԱԽՏԱԿԵ
2	ՑՈՒՑԱՄՐԱՀԻ ԵԼՔ-ՄՈՒՏՔ	11.75Ք.Մ	ՍԵՎ ՏՈՒՖ ՔԱՐ
3	ՑՈՒՑԱՄՐԱՀ	21.10Ք.Մ	ԼԱՄԻՆԱՏ
4	ՑՈՒՑԱՄՐԱՀ	45.0Ք.Մ	ԼԱՄԻՆԱՏ
5	ՑՈՒՑԱՄՐԱՀ	155.44Ք.Մ	ՏԱԽՏԱԿԵ
6	ՑՈՒՑԱՄՐԱՀԻՑ ՀԱԿԱՀՐԴԵՀԱՅԻՆ ԵԼՔ ԴԵՊԻ ՔԱԿ	14.44Ք.Մ	ՍԵՎ ՏՈՒՖ ՔԱՐ
7	ՑՈՒՑԱՄՐԱՀԻՑ ՀԱԿԱՀՐԴԵՀԱՅԻՆ ԵԼՔ ԴԵՊԻ ՏԵՐՅԱՆ ՓՈՂՈՑ	3.64Ք.Մ	ՍԵՎ ՏՈՒՖ ՔԱՐ
8	ԷԼ. ՎԱՀԱՆԱԿԱՅԻՆ	5.14Ք.Մ	ԲԵՏՈՆԵ ՀԱՏԱԿ
9	ՑՈՒՑԱՄՐԱՀ	72.30Ք.Մ	ՏԱԽՏԱԿԵ
10	ԱՇԽԱՏԱՄԵՆՅԱԿ	14.98Ք.Մ	ՍԵՎ ՏՈՒՖ ՔԱՐ
11	ԱՇԽԱՏԱՄԵՆՅԱԿ	10.84Ք.Մ	ՍԵՎ ՏՈՒՖ ՔԱՐ
12	ԿԱԹՍԱՅԱՏԵՂ	21.9Ք.Մ	ՍԵՎ ՏՈՒՖ ՔԱՐ
13	ՍԱՆ ՀԱՆԳՈՒՅՑ	5.50Ք.Մ	ԽԵՑԵԳՈՐԾԱԿԱՆ ՍԱԼԻԿ
14	ՄԻՋԱՆՅՔ	7.40Ք.Մ	ՍԵՎ ՏՈՒՖ ՔԱՐ
15	ԲԱՅ ՊԱՏՇՊԱՄԲ	102.53Ք.Մ	ՏԱԽՏԱԿԵ

ՏԱԽՏԱԿԵ ՔԱՆԴԱՐՎ
ՎԵՐԱԿԱՆԳՆԱՐՎ
ՀԱՏՎԱԾ-25.0Ք.Մ

06929779
ՀՀ Լոռու մարզ
Սահմանափակ Պատ. Ընկ.
«ԷԿՈՊՐՈԵԿՏ»
PA Marz Lori
Общ-во с Огран. Ответ.
«ԶԿՈՊՐՈԵԿՏ»
RA Marz Lori
Company Limited
«ԷԿՈՊՐՈԵԿՏ»
№ 09-16
«24» 01 2006թ.թ.թ.

ՆԱԽԱԳԾԵՑ	Ռ.ՕԳԱՅԱՆ		ՊԱՏՎԵՐ ՔՆ-ՊԸԱՇՁԲ-16/12	ԱԼԲՈՄ 1	ՄԱՍ Դ
			Գ.ՑՈՒՄՐՈՒ Ս.ՄԵՐԿՈՒՐՈՎԻ ՏՈՒՆ ԹԱՆԳԱՐԱՆԻ ՀԻՄՆԱՆՈՐՈԳՄԱՆ ԱՇԽԱՏԱՆՔԱՅԻՆ ՆԱԽԱԳԻԾ		
				ՓՈՒԼ	ԹԵՐԹ
				Ա.Ն.	2
					13
ԱՄՍԱԹԻՎ	ԳՈՒՅՔԱՅԱՍՐ	ԱՐԽԻՎ ԹԻՎ	ՍԵՆՔԵՐԻ ՄԱԿՆԻՇԱԿՈՐՄԱՆ ՀԱՏԱԿԱԳԻԾ	«ՏԱՎՐՈՍ»ՍՊԸ Ա/Ձ ՍՎԵՏԼԱՆԱ ԴՈԳՈՒՋՈՎԱ	