



ՊԱՏՈՒՀԱՆՆԵՐԻ ԵՎ ԴՌՆԵՐԻ ՄԱՍՆԱԳԻՐ

Հ/Հ	ՆՇՈՒՄՆ ԸՍՏ ՆԱԽԱԳԾԻ	ՄԱԿՆԻՇԸ	ՉԱՓԵՐԸ- ՄՄ		ՔԱՆԱԿԸ ԸՆԴԱՄԵՆԸ	ԾԱՆՈԹՈՒԹՅՈՒՆ
			ԲԱՐՁ.	ԼԱՅՆ.		
1	2	3	4	5		
1	Պ-1	ԱՆՀԱՏԱԿԱՆ ԳՈՅՈՒԹՅՈՒՆ ՈՒՆԵՑՈՂ	2100	1000	16	ՓԱՅՏԵ-ԵՐԿՓԵՂԿ
2	Պ-2		2100	1000	17	
3	Պ-3		2100	1400	4	
4	Պ-4		1800	600	1	
5	Դ-1		2800	1500	3	
6	Դ-2		2700	1500	5	
7	Դ-3		2800	1500	2	
8	Դ-4		2800	1100	1	
9	Դ-5		2700	1200	3	

ԳՈՅՈՒԹՅՈՒՆ ՈՒՆԵՑՈՂ ԵՐԿՓԵՂԿ ՓԱՅՏԵ ՊԱՏՈՒՀԱՆՆԵՐԻ ՍԽԵՄԱՏԻԿ ԳԾԱԳՐԵՐ

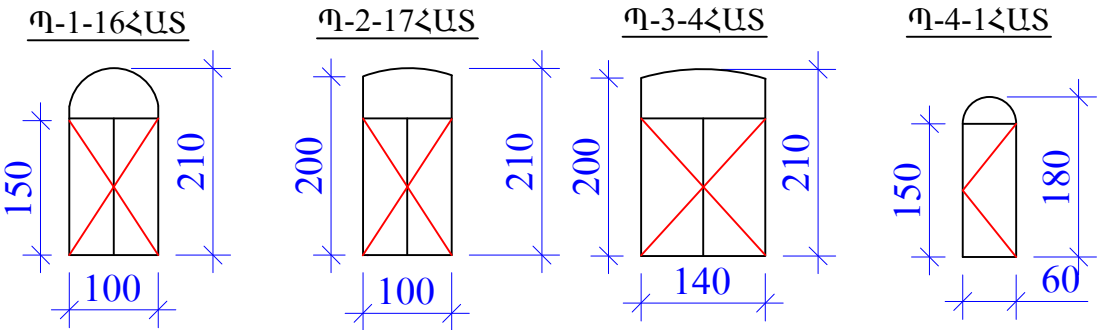


ԳՈՅՈՒԹՅՈՒՆ ՈՒՆԵՑՈՂ ՓԱՅՏԵ ԴՌՆԵՐԻ ՍԽԵՄԱՏԻԿ ԳԾԱԳՐԵՐ

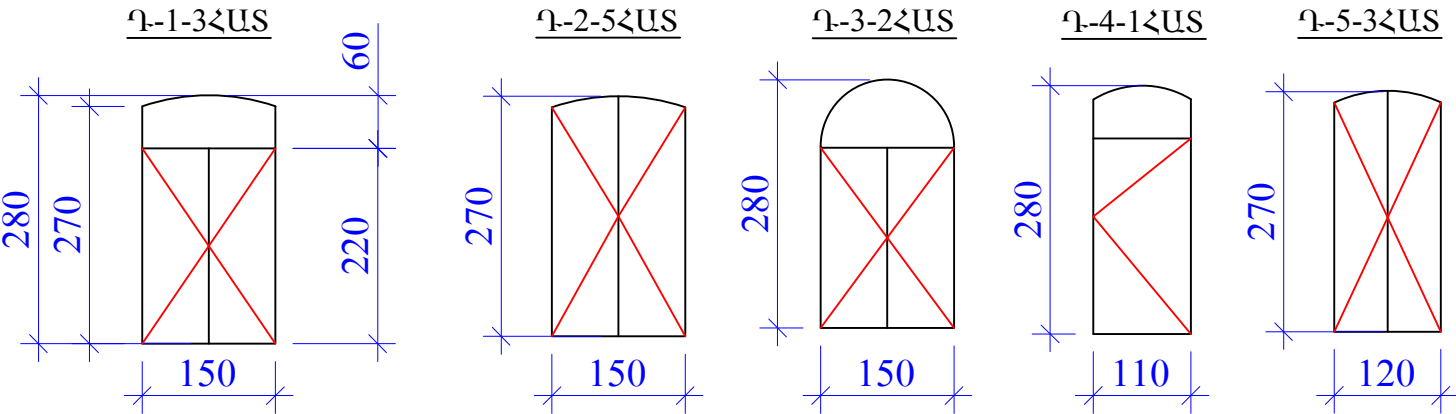

ԾԱՆՈԹՈՒԹՅՈՒՆ

-ՀԱՄԱՁԱՅՆ ՆԱԽԱԳԾՄԱՆ ԱՌԱՋԱԴՐԱՆՔԻ  
ՆԱԽԱՏԵՍՎՈՒՄԷ ԳՈՅՈՒԹՅՈՒՆ ՈՒՆԵՑՈՂ  
ԵՐԿՓԵՂԿ ՓԱՅՏԵ ՊԱՏՈՒՀԱՆՆԵՐԻ , ՓԱՅՏԵ  
ԴՌՆԵՐԻ,ՓԱՅՏԵ ՊԱՏՈՒՀԱՆԱԳՈԳԵՐԻ (38 ՀԱՏ-0.5X1.2)  
ՎԵՐԱՆՈՐՈԳՈՒՄԵՎ ՅՈՒՂԱՆԵՐԿՈՒՄ:  
-ԱՊԱԿԻՆԵՐԻ ՓՈԽԱՐԻՆՈՒՄ-50%-82.0Ք.Մ:  
-ՊԱՏՈՒՀԱՆՆԵՐԻ ՄԵՏԱՂԱԿԱՆ ՃԱՂԵՐԻ ՅՈՒՂԱՆԵՐԿՈՒՄ-82.0Ք.Մ  
-ՊԱՏՈՒՀԱՆՆԵՐԻ ԵՎ ԴՌՆԵՐԻ ՏԵՍՔԸ ՏԵՍ ՃԱԿԱՏՆԵՐՈՒՄ:  
ՊԱՅՄԱՆԱԿԱՆ ՆՇԱՆՆԵՐ

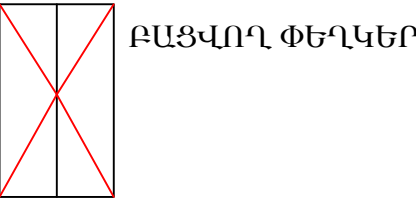

06929779  
ՀՀ Լոռու մարզ  
Սահմանափակ Պատ. Ընկ.  
«ԷԿՈՊՐՈԵԿՏ»  
RA Marz Lori  
Общ-во с Огран. Ответ.  
«ЭКОПРОЕКТ»  
RA Marz Lori  
Company Limited  
«EKOПРОЕКТ»  
№ 09-16  
«24» 06 2006թ.г.г.у.

				ՊԱՏՎԵՐ	ԱԼԲՈՄ	ՄԱՍ
ՆԱԽԱԳԾԵՑ	Ո.ՕԳԳԱՅԱՆ			ՔՆ-ՊԸԱՇՁԲ-16/12	1	Ճ
				ԳՅՈՒՄՐՈՒ Ս.ՄԵՐԿՈՒՐՈՎԻ ՏՈՒՆ ԹԱՆԳԱՐԱՆԻ ՀԻՄՆԱՆՈՐՈԳՄԱՆ ԱՇԽԱՏԱՆՔԱՅԻՆ ՆԱԽԱԳԻԾ		
					ՓՈՒԼ	ԹԵՐԹ
					Ա.Ն.	4
ԱՄՍԱԹԻՎ	ԳՈՒՅՔԱՅԱՄԱՐ	ԱՐԽԻՎ	ԹԻՎ	ՊԱՏՈՒՀԱՆՆԵՐԻ ԵՎ ԴՌՆԵՐԻ ՄԱՍՆԱԳԻՐ, ԵՎ ՍԽԵՄԱՏԻԿ ԳԾԱԳՐԵՐ	«ՏԱՎՐՈՍ»ՄՊԸ	
					Ա/Ձ ՍՎԵՏԼԱՆԱ ԴՈԳՈՒՋՈՎԱ	