



ՀԱՅԱՍՏԱՆԻ ՀԱՆՐԱՊԵՏՈՒԹՅՈՒՆ
ՀՀ Ճիրակի մաքր Գյուժրու համայնք
 (մարզը, համայնքը)
ՆԱԽԱԳԾՄԱՆ ԹՈՒՅԼՏՎՈՒԹՅՈՒՆ
(ՃԱՐՏԱՐԱՊԵՏԱՀԱՏԱԿԱԳԾԱՅԻՆ ԱՌԱՋԱԴՐԱՆՔ)

N 49 « 26 » մայիսի 2016 թ.

Օրյեկտ «Օլիմպիական հերթափոխի ուսումնարան»-ի ճանապարհի կառուցման
 (օբյեկտի անվանումը, կատեգորիա, վերաբերումը, ուժեղացում, կապիտալ նորոգում, ամրակայում, վերակառուցում և այլն, օբյեկտի անվանումը, հակիճը բնորոշումը, հզորությունը)

միջինից բարձր դիսկալնության աստիճան՝ 3-րդ կատեգորիա նախագծային փաստաթղթերի մշակման համար
 (դիսկալնության աստիճանը (կատեգորիան), նախագծման փուլերը և այլն)

Գտնվելու վայրը քաղաք Գյուժրի «Օլիմպիական հերթափոխի ուսումնարան»-ից մինչև Բուլվերային փողոց ընկած հատված

(մարզի, համայնքի, փողոցի անվանումները, շենքի համարը, հողամասի ծածկագիրը)

Կառուցապատող Գյուժրու քաղաքապետարան
 (կազմակերպության անվանումը, գտնվելու վայրը, ֆիզիկական անձի անունը, ազգանունը, քանակության վայրը, հեռախոսահամարը, էլեկտրոնային հասցեն)

Առաջադրանքի տրամադրման հիմքը Կառուցապատողի հայտը
 (կառուցապատման նպատակով ՀՀ օրենսդրությամբ սահմանված կարգով հողամասի տրամադրման, անշարժ գույքի փոփոխման իրավունքը հաստատող անհրաժեշտ փաստաթղթերը)

Առաջադրանքի գործողության ժամկետը մեկուկես տարի
 (N 1 հավելվածի 33-րդ կետին համապատասխան)

ՆԱԽԱԳԾՎՈՂ ՀՈՂԱՄԱՍԻ ԲՆՈՒԹԱԳԻՐԸ

(աստղանիշով (*) նշված դրույթների գրաֆիկական արտացոլումը տրամադրվում է կից ներկայացվող ամփոփ սխեմայով՝ Մ 1:500)

1. Հողամասը գտնվում է ընդհանուր օգտագործման հողեր
(հողամասի դիրքը քաղաքաշինական միջավայրում, դրա նպատակային և գործառական նշանակությունը)
2. (*) Հողամասի չափերը համաձայն կից հատակագծային սխեմայի
հողամասի սահմանները՝ կոորդինատային նշահարմամբ, մակերեսը (մ²)
3. Հողամասի ակոս վիճակը անքարոնկարգ
(տեխնիկ քննազրկող, շինքերի (այդ թվում՝ քանդան ներակա) ակոսությունը (օգտագործումը, նշանակությունը, հարկանքային, շինարարական կրթերը և այլն), կանաչապատումը, բարեկարգումը և այլն)
4. (*) Տրանսպորտային պայմանները ապահովված են
(ճանապարհների) ակոսությունը, երկաթուղային տրանսպորտի մուտքումները և այլն)
5. (*) Ինժեներական ցանցեր և սարքավորումներ (ջրամատակարարման, կոյուղու, գազամատակարարման, տաք ջրի մատակարարման, էլեկտրամատակարարման, էլեկտրոնային հաղորդակցության համակարգեր)
(նախափնիչ հողամասով կամ կից տարածքի ակոսային ինժեներական օբյեկտներից անցնող, այդ թվում՝ ակոսային)
6. (*) Կից հողամասեր կառուցապատումից ազատ հողամասեր
(կից հողապատարման ակոսումը և դրանց սահմանները՝ համաձայն ներկայացված սխեմայի)

7. Բնության հատուկ պահպանվող և (կամ) պատմամշակութային հուշարձանների տարածք
 (պահպանական գոտիներ) չկան
(իդրամասի անվանումը, կարգավիճակը և այլն)

8. (*) Հատակագծային սահմանափակումներ չկան
(տեղակայում գրքից արտադրման, սարքավորվող օբյեկտների, ինժեներատրանսպորտային ենթակառուցվածքների և այլ օբյեկտների նկատմամբ սահմանափակումները, այդ թվում՝ սերվիտուտները)

ՆԱԽԱԳԾԱՅԻՆ ՊԱՀԱՆՋՆԵՐ

(առտղանիշով (*) նշված դրույթների գրաֆիկական արտացոլումը տրամադրվում է կից ներկայացվող ամփոփ սխեմայով՝ Մ 1.500)

9. Ճարտարապետահատուակագծային պահանջներ Մշակել ճանապարհի նախագիծ՝ «Օլիմպիական հերթավորիչի ուսումնարան» -ից մինչև Բուլվարային փողոց ընկած հատվածում՝ ապահովելով տրանսպորտային մոտեցումը դեպի ուսումնարանի շենք:

(ինչև՛ի Հայաստանի Հանրապետության օրենսդրության և նորմատիվաօրենսդրական փաստաթղթերի պահանջներից, անկախ ընդարձակահան ծրագրային փաստաթղթերի դրույթներից կամ դրանց բացակայության դեպքում՝ կազմավորված վազմափորվող քաղաքաշինական միջավայրի պայմաններից)

9.1 (*) օբյեկտի հեռավորությունը կարմիր գծից(մետր) _____

9.2 (*) հեռավորությունը հարևան հողակտորներից (օբյեկտներից) գոյություն ունեցող

9.3 թույլատրելի բարձրությունը (մետր) _____

9.4 կառուցապատման խտության գործակիցը 1
(կառուցի կառուցների) շնչհատու մակերեսի հարաբերությունը հողամասի մակերեսին)

9.5 կառուցապատման տոկոսը 100 %
(կառուցապատվող (անջրանցիկ) տարածքի հարաբերությունը հողամասի մակերեսին՝ տոկոսներով %)

9.6 կանաչապատման տոկոսը _____
(կանաչապատման տարածքի հարաբերությունը հողամասի մակերեսին՝ տոկոսներով %)

9.7 այլ պահանջներ _____

10. Հողամասում գտնվող շենքերի ու շինությունների քանդման կամ տեղափոխման (ապամոնտաժման) պայմանները և աշխատանքների հերթականությունը _____

11. Ատորգետնայա, կիսանկուղի և առաջին հարկերի տարածքների օգտագործման պայմանները _____

12. (*) Ինժեներական ցանցեր և սարքավորումներ Պահանջներ՝ գոյություն ունեցող և նախագծվող ենթակառուցվածքների ու ցանցերի նկատմամբ

12.1. (*) ջրամատակարարում, կոյուղի, տաք ջրի մատակարարում Կցվում է Համաձայն «ԵՐՐՄԿ-ՋՐԱՌՈՂԿՈՅՈՒՄԻ» ՓԲԸ-ի կողմից ստանված տեխնիկական պայմանների (ժամանայն մատակարարող կազմակերպության տեխնիկական պայմանների)

12.2. (*) էլեկտրամատակարարում Կցվում է Համաձայն «Էլեկտրո» ՓԲԸ «Ղարա» մասնաճյուղի կողմից ստանված տեխնիկական պայմանների (ժամանայն մատակարարող կազմակերպության տեխնիկական պայմանների)

12.3. (*) գազամատակարարում Կցվում է Համաձայն «ԳԱԶՊՐՈՒՄ ԱՐՄԵՆԻԱ» ՓԲԸ - ի կողմից ստանված տեխնիկական պայմանների (ժամանայն մատակարարող կազմակերպության տեխնիկական պայմանների)

12.4. (*) էլեկտրոնային հաղորդակցության մալուխատար կոյուղու (ներառյալ դիտահորը) տեղադիրքը Կցվում է (ժամանայն N 1 հովիվածի 56-րդ կետի 2-րդ ներակետով սահմանված ելակետային տվյալների)

12.5. թույլ հոսանքներ _____

12.6 արքահանություն Գլխավոր քաղաքապետարանի քնակկոմունալ և շրջակա միջավայրի պահպանության բաժին

13. Տարածքի ինժեներական նախապատրաստում տարածքից մակերևութային ջրերի արտահոսքը ապահովել ուղղածից հատակագծման միջոցով և նախատեսել ինժեներական պաշտպանության միջոցառումներ:

(Ինժեների կազմակերպման, քանակական, ինժեներական պաշտպանության միջոցառումները)

14. Բարեկարգում _____
(կանոնադրաբանական նախատեսումները վերաբերյալ զտիանցները, կանաչապատում, ճարտարապետական փոքր ձևեր, ցանկաբառում, զոնայի և այլն)

15. Շինարարական նյութեր խիճ, ավազակրակիճ, քետոն, ասֆալտ, քիտում, քիտոմային էնուսիա:
(շինարարական նյութերի օգտագործման վերաբերյալ առաջադրումները)

16. Պաշտպանական կառույցներ ըստ նորմատիվ պահանջների
(արտակարգ իրավիճակներում մարդկանց և օբյեկտների պաշտպանության միջոցառումները)

17. Հակահրդեհային պահանջներ _____
(հակահրդեհային անվտանգության սարքաված միջոցառումները)

18. Հաշմանդամների և րնակցության սակավաշարժ խմբերի պաշտպանության միջոցառումներ հետիոտն անցումների մոտ՝ մայթեզերերին նախատեսել թեքահարթակներ

19. Երջակա միջավայրի պահպանում _____
(երջակա միջավայրը վտանգավոր ազդեցությունից քայքայելու միջոցառումները)

20. Շինարարության կազմակերպում շինաշխատանքների կազմակերպման ժամանակացույցի համաձայն
(առաջարկություններ շինարարության հետ կապված սննդարհնազատ ազդեցության քայքայման, քաղաքային տնտեսության և տրանսպորտի անխափան աշխատանքի ապահովման վերաբերյալ)

21. Առաջադրանքի գործողության ժամկետը և նախագծի մշակման փուլերը մեկուկես տարի, աշխատանքային
(նշվում են առաջադրանքի գործողության ժամկետը և նախագծի մշակման փուլերը)

ԼՐԱՏՈՒՑԻՉ ՊԱՅՄԱՆՆԵՐԸ

22. Նախագծային փաստաթղթերի փորձաքննությանը ներկայացվող պահանջներ պարզ փորձաքննություն
(Հայաստանի Հանրապետության օրենսդրությանը սահմանված փորձաքննության տեսակը կամ նախագծի հոսքնապարտաճրկող էղյծ կառուցիչի համապատասխան իրավական ակտի վրա)

23. Միջանկյալ համաձայնեցում նախագիծը էսքիզային միճակում համաձայնեցնել քաղաքապետի հետ:
(իրավասու մարմնի կամ Հայաստանի Հանրապետության օրենսդրությանը նախատեսված դեպքերում շահագրգիռ մարմինների հետ էսքիզային նախագծի նախնական համաձայնեցում, նշվում է նաև առաջադրանքի փոփոխման ենթադրությունը՝ N 1 հավելվածի 69-րդ կետով նախատեսված դեպքում)

24. Հասարակական քննարկումներ օրենքով սահմանված կարգով
(Հայաստանի Հանրապետության օրենսդրությանը սահմանված դեպքերում և կարգով)

25. Համաձայնեցումների կամ մասնագիտական եզրակացությունների ստացում օրենքով սահմանված կարգով
(նշվում են տվյալ օբյեկտի համաձայնեցման՝ օրենքով սահմանված պահանջները՝ հեռադրանքների ու քննության պահանջության և այլ լրագրված մարմինների հետ, ինչպես նաև N 1 հավելվածի 56-րդ կետով սահմանված դեպքերում ինժեներական ենթակառուցվածքի սեփականատիրոջ (օգտագործողի) հետ)

26. Փոստային բաժանորդային պահարանների տեղադրում _____

27. Այլ պայմաններ _____

ՀԱՅԱՍՏԱՆԻ ՀԱՆՐԱՊԵՏՈՒԹՅԱՆ ԳՅՈՒՄՐԻ ՀԱՄԱՅՆՔԻ ԴԵԿԱՎԱՐ՝



(Handwritten signature)

Ս. ԲԱԼԱՍԱՆՅԱՆ

ԲԱՑԱՏՐԱԳԻՐ

Գյումրիի քաղաքի "Օլիմպիական հերթափոխի ուսումնարան"-ի ճանապարհի կառուցման նախագիծը կազմված է համաձայն Գյումրիի համայնքի ղեկավարի կողմից տրված № 49, 26.03.2016թ ճարտարապետահատակագծային առաջադրանքի պահանջներին: Ծանապարհի հիմնատակը փորել համաձայն նախագծում բերված կարմիր նիշերի և ճանապարհի կտրվածքի:

Բետոնը պետք է համապատասխանի M200 պահանջներին: Նախատեսվում է օգտագործել կոշտ բետոն: Որպես բիտումի օժանդակ բաղադրիչ օգտագործել հաստուկ բաղադրությամբ խառնուրդ:

Աշխատանքները սկսելուց առաջ

1. տարածքը արգելափակել;
 2. բետոնի մակերևույթը մշակել
 3. բիտումային էմուլսիայով, կամ հեղուկ բիտումով;
- Եզրաքարերի և դիտահորերի ծածկերի ծածկվող մասը նույնպես ներկել հեղուկ բիտումով:


ՏԵԽՆԻԿԱՏԵՍԱԿԱՆ ՑՈՒՑԱՆԻՇՆԵՐ

1. Բուսահողի հեռացում 290մ³;
2. Հիմնահողի մշակում 31,0մ³;
3. Կողերիզների կառուցում 242մ;
4. Խճե հիմքի շերտ 20սմ 787մ²;
5. Բետոնն շերտ 726մ²;
6. Մանրահատիկ ասֆալտբետոնով մայթերի կառուցում 111մ²;
7. ՇԻՆԱՐԱՐՈՒԹՅԱՆ ՏԵՎՈՂՈՒԹՅՈՒՆԸ 300Գ;

ՏՆՈՒՆ		Ս. ԽԱՉԱՏՐՅԱՆ		ՓՈՒԼ	ԹԵՂԹ	ԹԵՂԹԵՐ
ՆԳՃ		Ս. ԽԱՉԱՏՐՅԱՆ		ԱՆ	1	7
Գյումրիի քաղաքի "Օլիմպիական հերթափոխի ուսումնարան"-ի ճանապարհի կառուցման նախագիծ						
ԲԱՑԱՏՐԱԳԻՐ						



ՓՈՂՈՑԻ ՈՒՂԱՆԱԿԱՆ ԵՎ ՀՈՐԻԶՈՆԱԿԱՆ ԳԵՈՂԵԶԻԱԿԱՆ
ՀԱՆՈՒՅԹ A-Դ. A-Դ ԱՌԱՆՅՔՆԵՐՈՎ

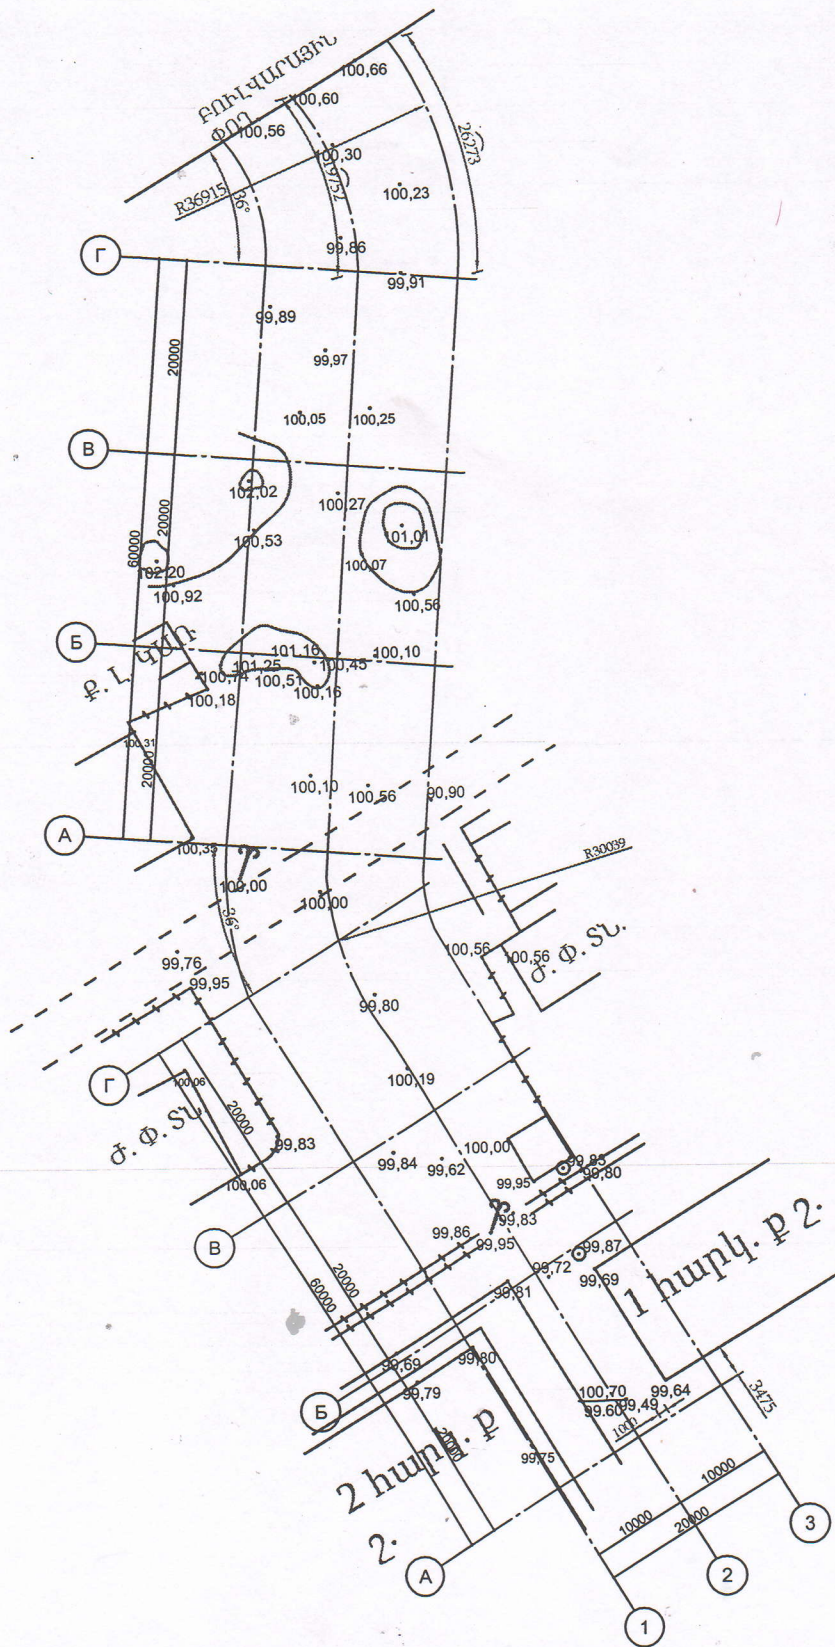

Согласовано

Инов. № подл.	Подп. и дата	Взам. инв. №


ՏՐՕՐԵՆ	Ս. ԽԱԶՍԻՐՅԱՆ	<i>[Signature]</i>
ԼԳՔ	Ս. ԽԱԶՍԻՐՅԱՆ	<i>[Signature]</i>

Գյումրի քաղաքի "Օլիմպիական հեքթափոխի ուսումնարան" - ի ճանապարհի կառուցման նախագիծ

ՓՈՂՈՑԻ ՈՒՂԱՆԱԿԱՆ ԵՎ ՀՈՐԻԶՈՆԱԿԱՆ ԳԵՈՂԵԶԻԱԿԱՆ ՀԱՆՈՒՅԹ A-Դ. A-Դ ԱՌԱՆՅՔՆԵՐՈՎ

ՓՈՒՎ	ԹԵՐԹ	ԹԵՐԹԵՐ
ԱՆ	2	7

ՀՈՂԱՅԻՆ ԱՇԽԱՏԱՆՔՆԵՐԸ ՀԱՏԱԿԱԳՇՈՒՄ

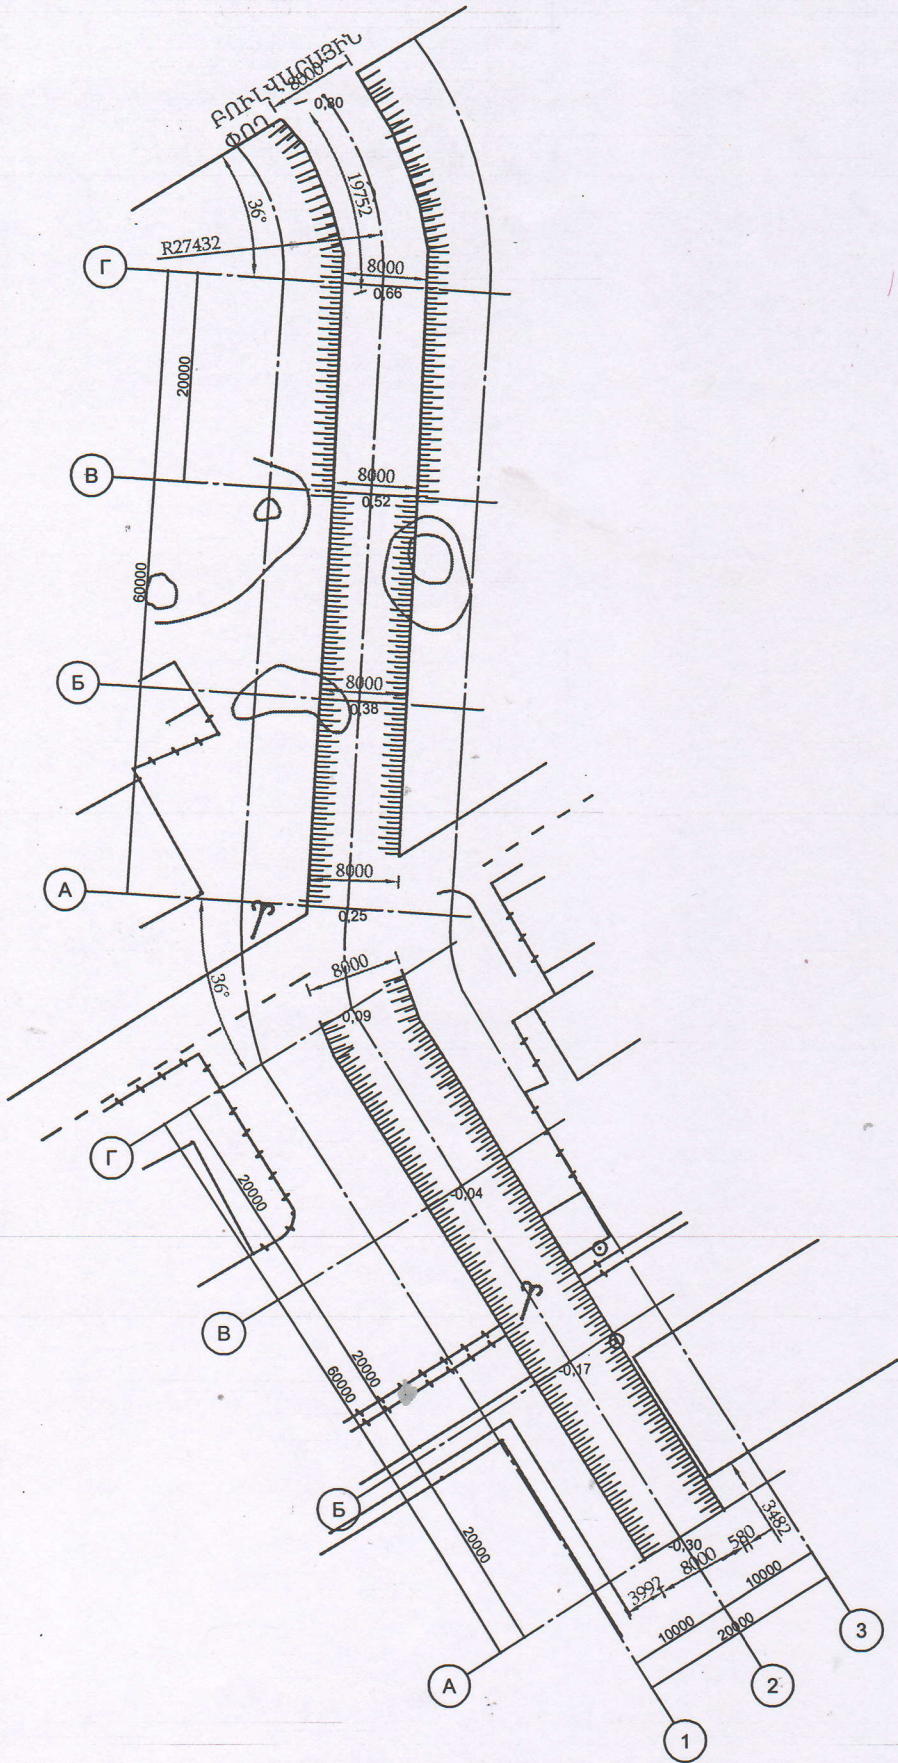

Согласовано

Инов. № подл.	Подп. и дата	Ваам. инв. №

ՏՆՕՐԵՆ Մ. ԽԱՉԱՏՐԵԱՆ		ՓՈՒԿ	
ԼԳՔ Մ. ԽԱՉԱՏՐԵԱՆ		ԹԵՐԹ	
		ԹԵՐԹԵՐ	
ՀՈՂԱՅԻՆ ԱՇԽԱՏԱՆՔՆԵՐԸ ՀԱՏԱԿԱԳՇՈՒՄ		ԱՆ	7
		4	


Согласовано

Инв. № подл.

Подп. и дата

Взам. инв. №

ՓՈՂՈՑԻ ԵՐԿԱՅՆԱԿԱՆ ԿՏՐԿԱԾՔ

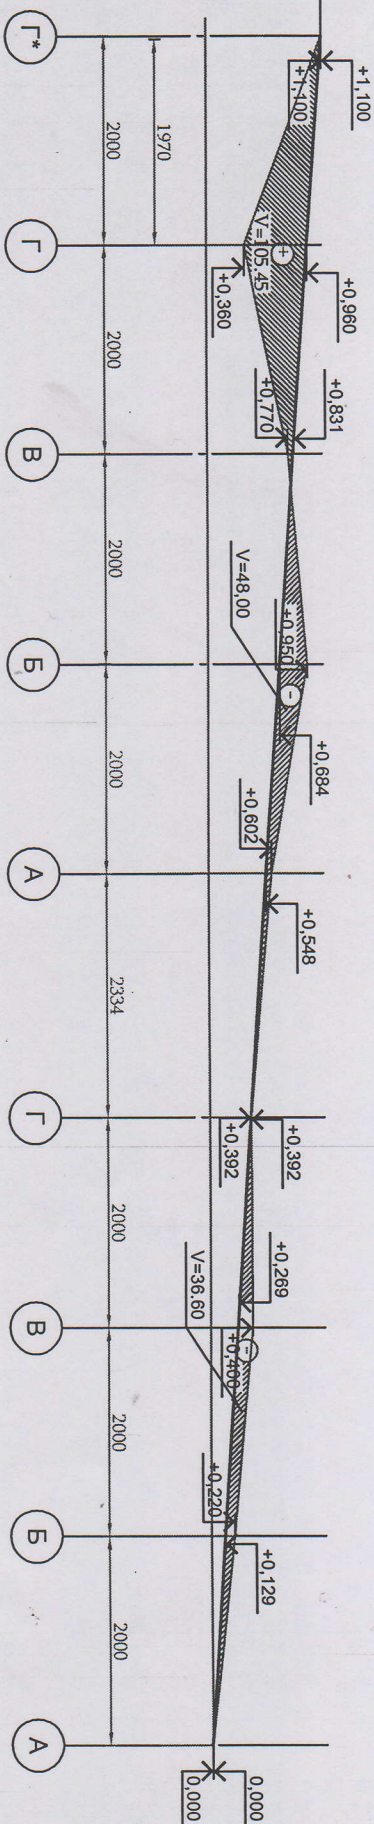

Գյուղերի քաղաքի "Օլիմպիական հեղափոխի ուսումնարան" - ի ճանապարհի կառուցման նախագիծ

ՓՈՂՈՑԻ ԵՐԿԱՅՆԱԿԱՆ ԿՏՐԿԱԾՔ

ՍՏՐԵՆ	Ս. ԽԱՆՈՒՍՏՅԱՆ		
ՆՔԻ	Ս. ԽԱՆՈՒՍՏՅԱՆ		

ՓՈՒԿ	ԹԵՂԹ	ԹԵՂԹԵՂ
ԱՆ	6	7

Копировал

A4

