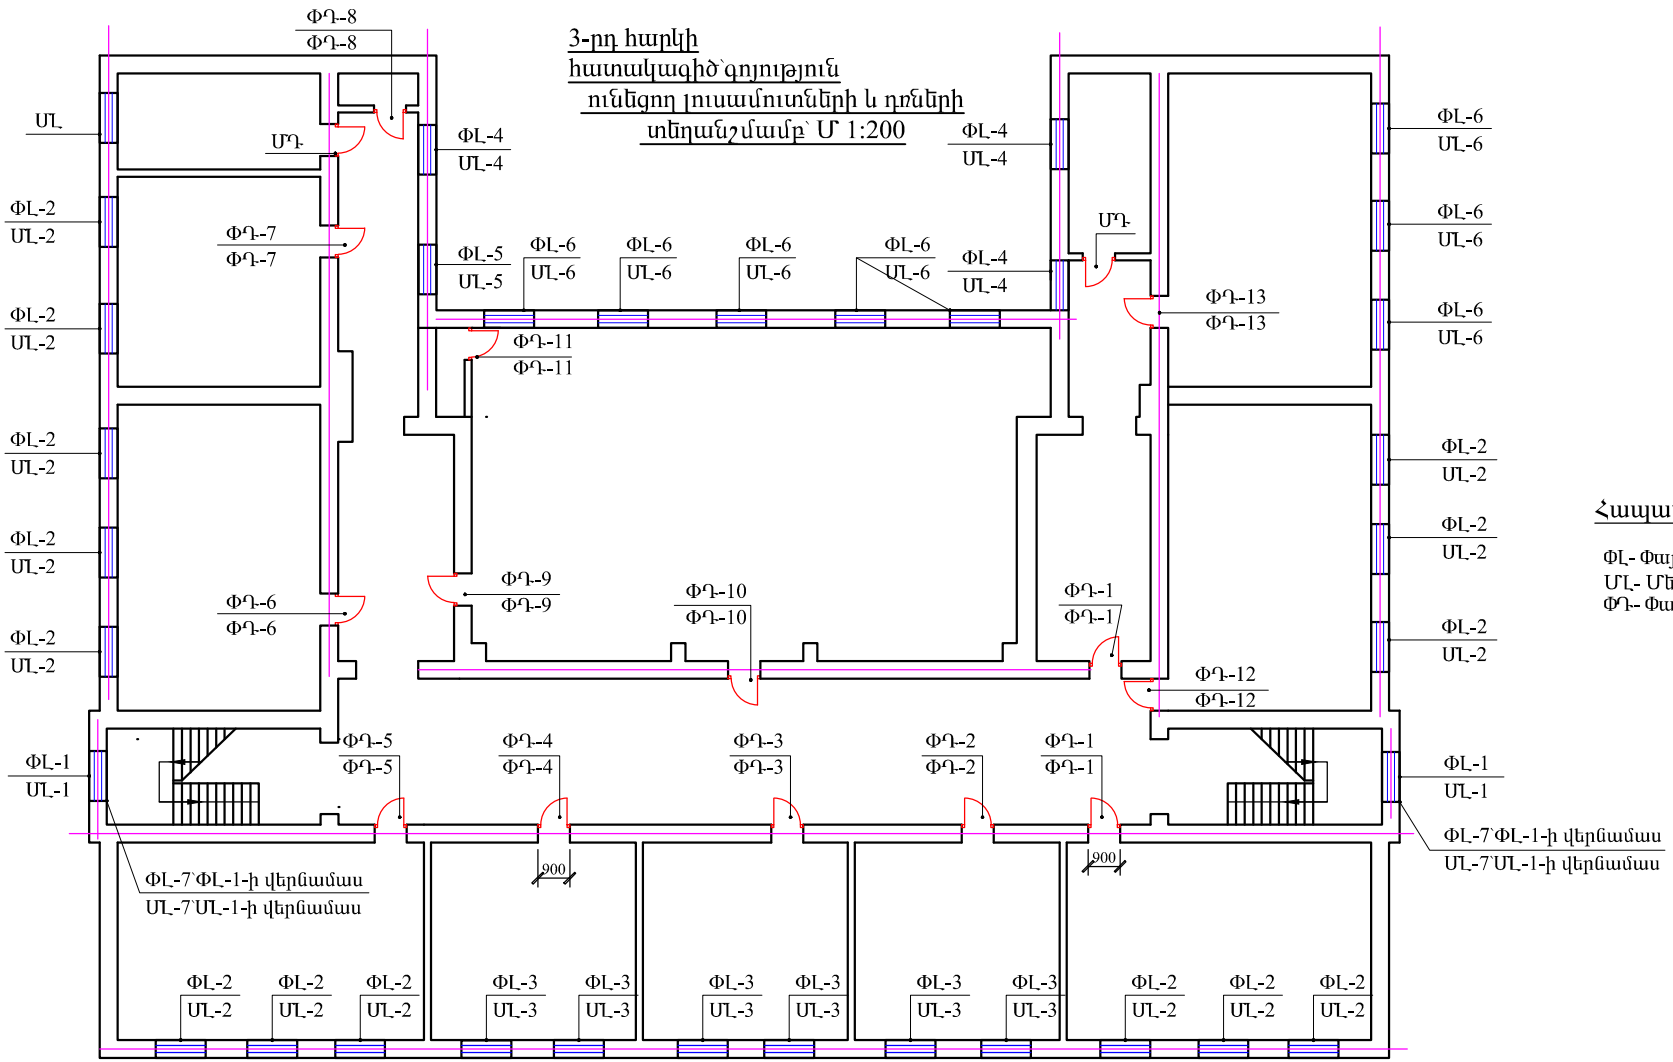
3-րդ հարկի
հատակագիծ՝գոյություն
ունեցող լուսամուտների և դռների
տեղանշմամբ՝ Մ 1:200
ՄԼ
ՄԴ
ՄԴ
ՄԴ