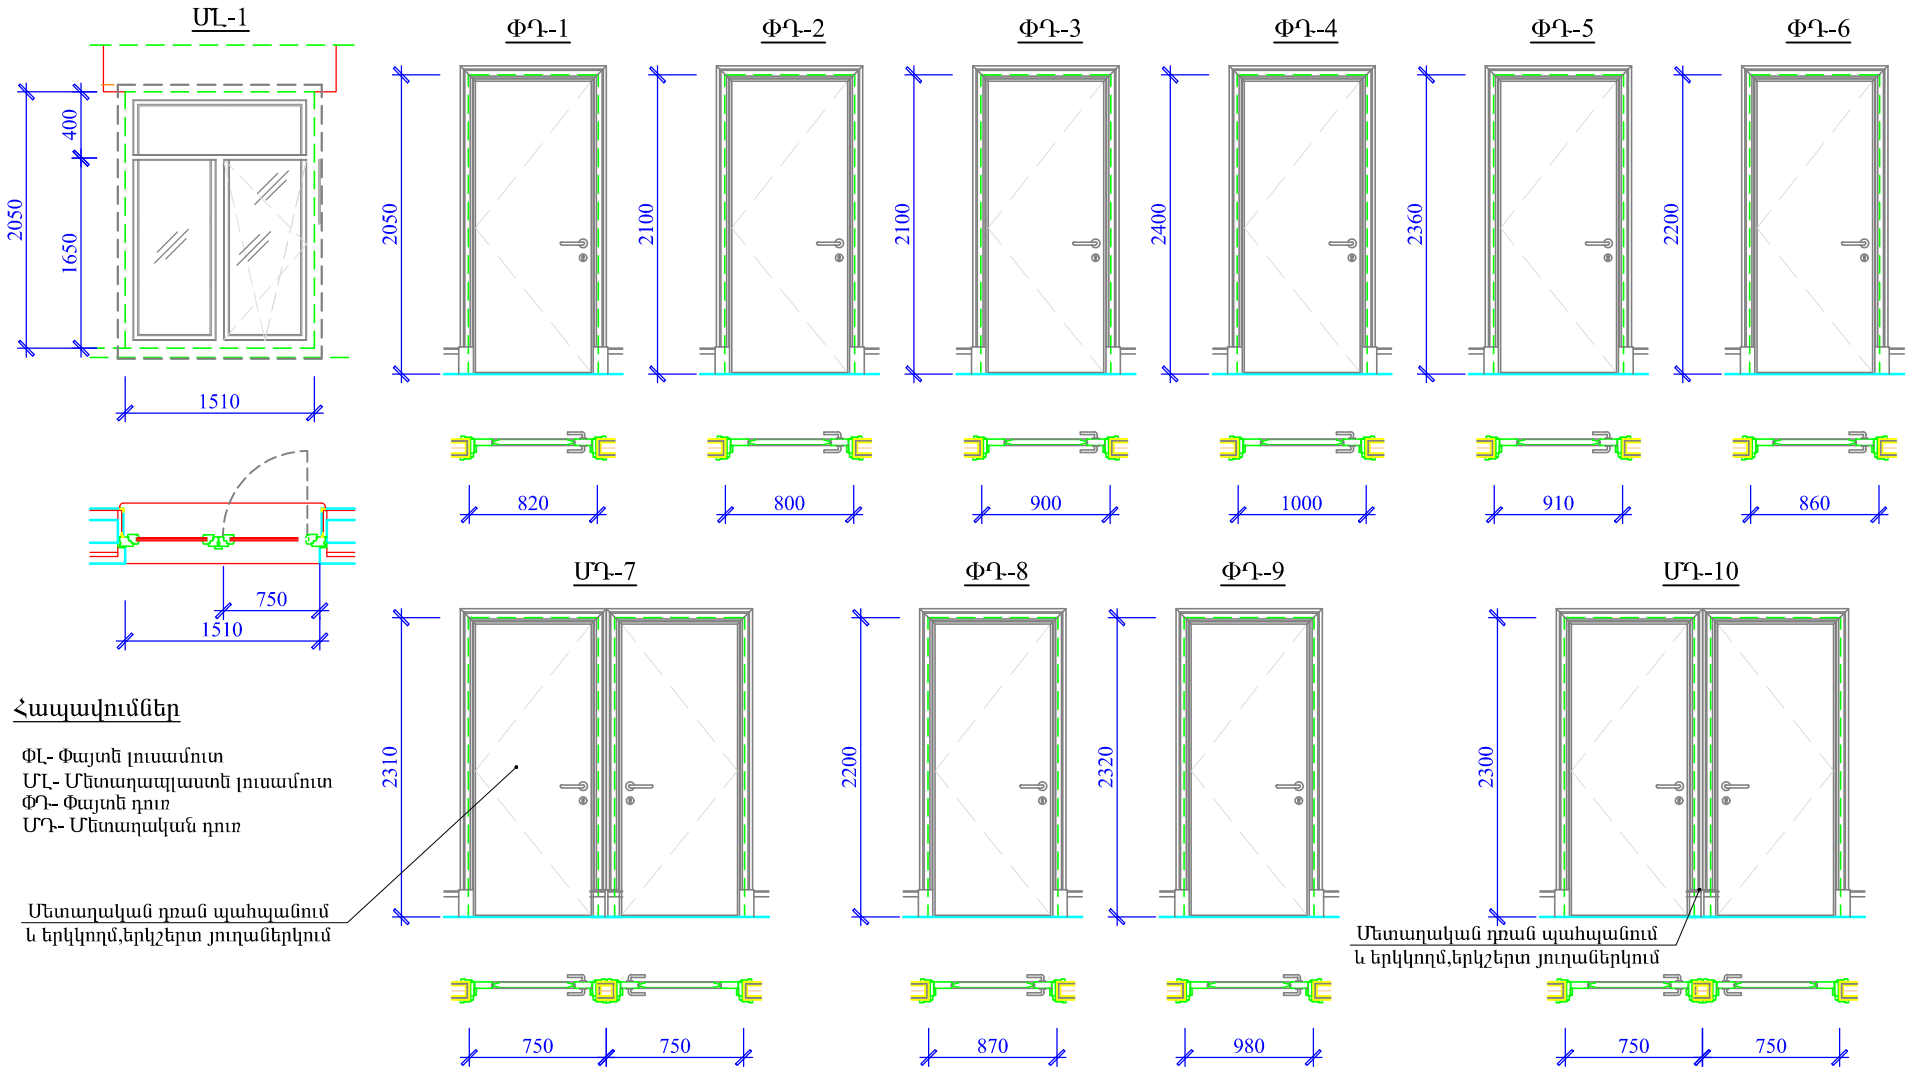

Հապավումներ

ՓԼ- Փայտե լուսամուտ
ՄԼ- Մետաղապլաստե լուսամուտ
ՓԴ- Փայտե դուռ
ՄԴ- Մետաղական դուռ

Ծանոթություն

1. Փոխարինվող դռների և լուսամուտների վերջնական չափերը ճշտել տեղում՝քանդումն իրականացնելուց հետո
2. Դռների և լուսամուտների փոխարինման աշխատանքների ընթացքում որոշակի շեղումները, որոնք չեն բերի ԾՆՆԿ խախտման, համաձայնեցնել պատվիրատուի հետ, իսկ խախտման դեպքում խորհրդատուի հետ
3. Դռների և լուսամուտների փոխարինման աշխատանքների ընթացքում արտաքին և ներքին հարդարման, ժամանակ, գունային երագները, ոճային հատկանիշները և որակական չափանիշները համաձայնեցնել պատվիրատուի հետ
4. Աշխատանքներում ներգրավված բոլոր անձանց ծանոթացնել անվտանգության կանոններին:

Ն.Գ.Ի.	Վ. Ղազարյան		Պայմանագիր՝ № ՎՎ-ԱՀՀԴ-01 առ.30.11.2015թ.
Նախագծեց	Ա.Արիստակեսյան		Արգենտինյան հանրապետության №76 հիմնական դպրոց ՊՈԱԿ-ի դռների և լուսամուտների փոխարինման նախագծա-նախահաշվային փաստաթղթերի մշակման աշխատանքներ
			1-ին հարկի լուսամուտների և դռների ֆրագմենտներ

Աշխատանքային նախագիծ

Պատվիրատու՝ Արգենտինյան Հանր. №76 հիմ.դպրոց ՊՈԱԿ

Կատարող՝ «Վի Ընդ Վի Փրոջեքթ» ՍՊԸ

թերթ 7 | թերթեր 18

«Վի Ընդ Վի Փրոջեքթ» ՍՊԸ
ՀՀ Գեղարքունիքի մարզ.Սևան,
Բաբաջանյան փող.1.բն.38
հեռ. (+374)-98-170-888,
էլ.փոստ՝ vvproject@yandex.ru