


1-ին հարկի հատակագիծ՝ գոյություն ունեցող լուսամուտների և դռների տեղանշմամբ՝ Մ 1:200

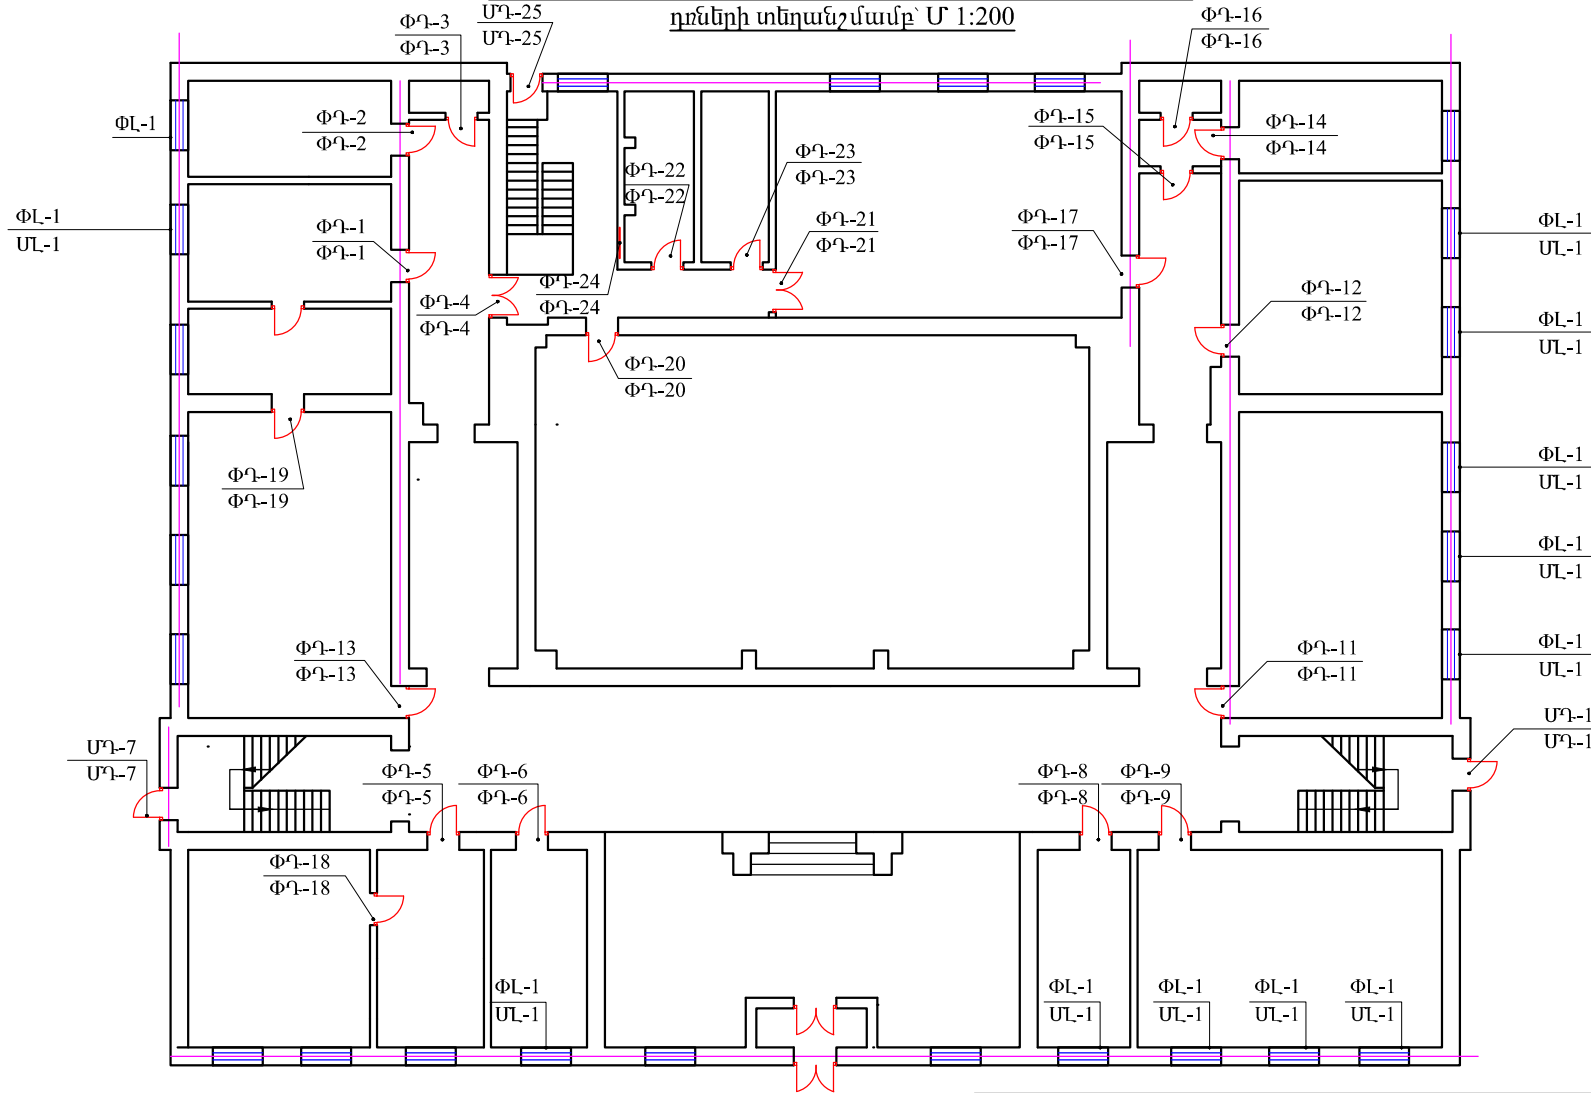



Հապավումներ

ΦԼ- Փայտե լուսամուտ
ՄԼ- Մետաղապատե լուսամուտ
ՓԴ- Փայտե դուռ
ՄԴ- Մետաղական դուռ

Ծանոթություն

1. Փոխարինվող դռների և լուսամուտների վերջնական չափերը ճշտել տեղում՝ քանդումն իրականացնելուց հետո
2. Դռների և լուսամուտների փոխարինման աշխատանքների ընթացքում որոշակի շեղումները, որոնք չեն բերի ՇՆԼԿ խախտման, համաձայնեցնել պատվիրատուի հետ, իսկ խախտման դեպքում խորհրդատուի հետ
3. Դռների և լուսամուտների փոխարինման աշխատանքների ընթացքում արտաքին և ներքին հարդարման, ժամանակ, գումարի երազները, ոճային հատկանիշները և որակական չափանիշները համաձայնեցնել պատվիրատուի հետ
4. Աշխատանքներում ներգրավված բոլոր անձանց ծանոթացնել անվտանգության կանոններին:

		Պայմանագիր՝ № ՎՎ-ԱՀՀԴ-01 առ.30.11.2015թ.	
		Արգենտինյան հանրապետության №76 հիմնական դպրոց ՊՈԱԿ-ի դռների և լուսամուտների փոխարինման նախագծա-նախահաշվային փաստաթղթերի մշակման աշխատանքներ	Աշխատանքային նախագիծ
Ն.Գ.Ի.	Վ. Ղազարյան		Պատվիրատու՝ Արգենտինյան Հանր. №76 հիմ.դպրոց ՊՈԱԿ
Նախագծեց	Ա.Արիստակեսյան		Կատարող՝ «Վի Ընդ Վի Փրոյեքթ» ՍՊԸ
			Իրեր 6
			Իրեր 18
		1-ին հարկի հատակագիծ՝ գոյություն ունեցող լուսամուտների և դռների տեղանշմամբ՝ Մ 1:200	«Վի Ընդ Վի Փրոյեքթ» ՍՊԸ ՀՀ Գեղարքունիքի մարզ. Սևան, Բաբայանյան փող.1, քմ.38 հեռ. (+374)-98-170-888, էլ. փոստ՝ vvproject@yandex.ru