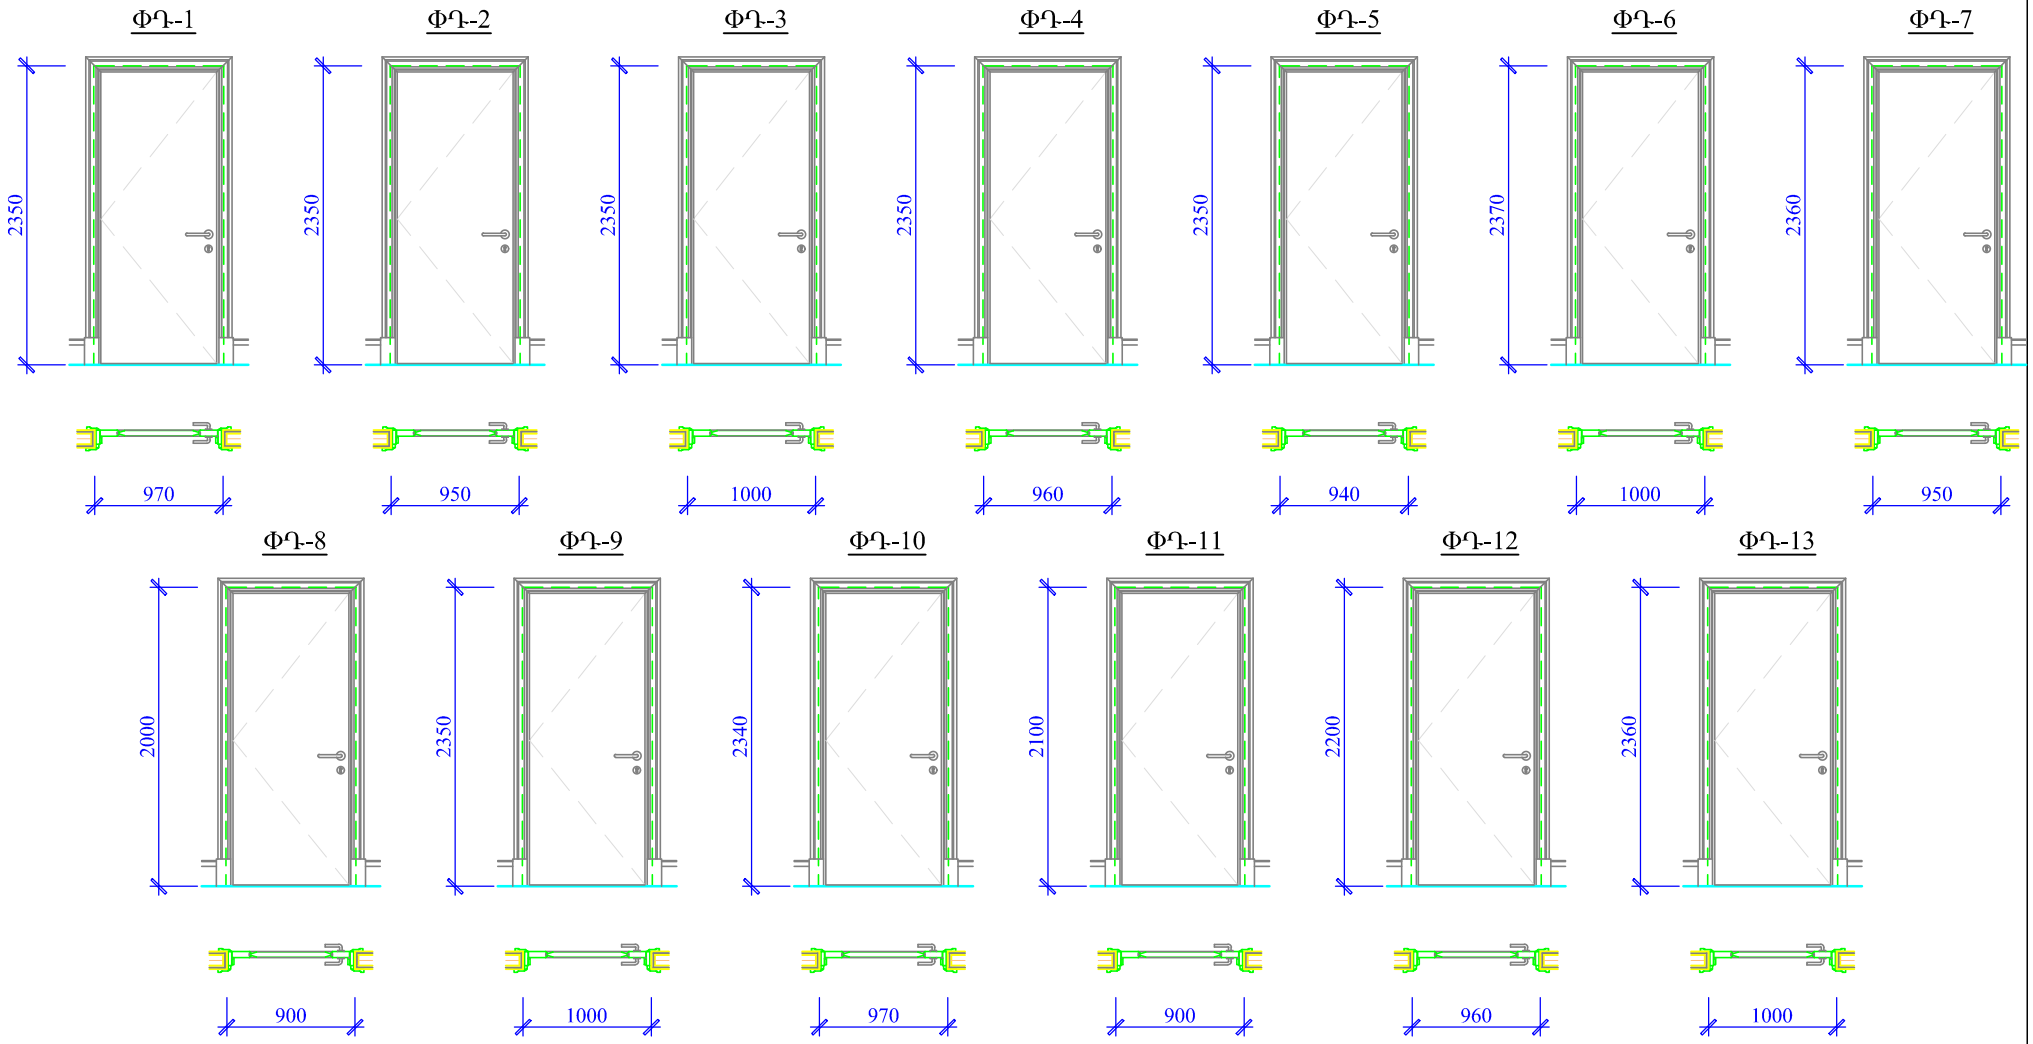

Ծանոթություն

1. Փոխարինվող դռների և լուսամուտների վերջնական չափերը ճշտել տեղում՝քանդումն իրականացնելուց հետո
2. Դռների և լուսամուտների փոխարինման աշխատանքների ընթացքում որոշակի շեղումները, որոնք չեն բերի ԾՆԵԿ խախտման, համաձայնեցնել պատվիրատուի հետ, իսկ խախտման դեպքում խորհրդատուի հետ
3. Դռների և լուսամուտների փոխարինման աշխատանքների ընթացքում արտաքին և ներքին հարդարման, ժամանակ, գունային երագները, ոճային հատկանիշները և որակական չափանիշները համաձայնեցնել պատվիրատուի հետ
4. Աշխատանքներում ներգրավված բոլոր անձանց ծանոթացնել անվտանգության կանոններին:

Ն.Գ.Ի.	Վ. Ղազարյան		Պայմանագիր՝ № ՎՎ-ԱՀՀԴ-01 առ.30.11.2015թ.		
Նախագծեց	Ա.Արիստակեսյան		Արգենտինյան հանրապետության №76 հիմնական դպրոց ՊՈԱԿ-ի դռների և լուսամուտների փոխարինման նախագծա-նախահաշվային փաստաթղթերի մշակման աշխատանքներ	Աշխատանքային նախագիծ	
				Պատվիրատու՝ Արգենտինյան Հանր. №76 հիմ.դպրոց ՊՈԱԿ	Կատարող՝ «Վի Ընդ Վի Փրոջեքթ» ՍՊԸ
				թերթ 16	թերթեր 18
			3-րդ հարկի դռների ֆրագմենտներ	«Վի Ընդ Վի Փրոջեքթ» ՍՊԸ ՀՀ Գեղարքունիքի մարզ.Սևան, Բաբաջանյան փող.1.բն.38 հեռ. (+374)-98-170-888, էլ.փոստ՝ vvproject@yandex.ru	