

ՆԱԽԱԴԾԻ ԿԱԶՄ

Հ/Հ	ԱՆՎԱՆՈՒՄԸ	ԹԵՐԹ
	ՀՀ ԿՈՏԱՅՔԻ ՄԱՐԶԻ ՆՈՐ ՀԱՃՆ ԶԱՂԱՔԻ N 3 ԴՊՐՈՑԻ ՎԵՐԱՆՈՐՈԳՈՒՄ	
ԱՇԽԱՏԱՆՔԱՅԻՆ ՆԱԽԱԳԾԻ ԾԱՐՏԱՐԱՊԵՏԱԿԱՆ ԼՈՒԾՈՒՄՆԵՐ		
1	ՆԱԽԱԳԾԻ ԿԱԶՄ , ԲԱՑԱՏՐԱԳԻՐ	
2	ԻՐԱԴՐՈՒԹՅԱՆ ԳԼԽԱՎՈՐ ՀԱՏԱԿԱԳԻԾ Մ1:1000	ՃԼ-1
3	ԳԼԽԱՎՈՐ ՀԱՏԱԿԱԳԻԾ ԵՎ ԱՌԱՆՑՔՆԵՐԻ ՆՇԱՀԱՐՈՒՄ Մ1:200	ՃԼ-2
4	ԻՐԱԿԱՆԱՑՎՈՂ ՍԱԼՎԱԾՔԻ ՀԱՏԱԿԱԳԻԾ	ՃԼ-3
5	ՍԱԼՎԱԾՔԻ ԿՏՐՎԱԾՔ 1-1, ՍԱԼՎԱԾՔԻ ԿՏՐՎԱԾՔ 2-2 Մ1:20	ՃԼ-4
6	1-ին ՀԱՐԿԻ ՀԱՏԱԿԱԳԻԾ ՉԱՓԱԳՐՈՒԹՅՈՒՆ Մ1:200	ՃԼ-5
7	1-ին ՀԱՐԿԻ ՍԵՆՔԵՐԻ ԸՆԴՀԱՆՈՒՐ ՏՎՅԱԼՆԵՐԻ ՆԵՐԿԱ ՎԻՃԱԿ	ՃԼ-6
8	2-րդ ՀԱՐԿԻ ՀԱՏԱԿԱԳԻԾ ՉԱՓԱԳՐՈՒԹՅՈՒՆ Մ1:200	ՃԼ-7
9	2-րդ ՀԱՐԿԻ ՍԵՆՔԵՐԻ ԸՆԴՀԱՆՈՒՐ ՏՎՅԱԼՆԵՐԻ ՆԵՐԿԱ ՎԻՃԱԿ	ՃԼ-8
10	3-րդ ՀԱՐԿԻ ՀԱՏԱԿԱԳԻԾ ՉԱՓԱԳՐՈՒԹՅՈՒՆ Մ1:200	ՃԼ-9
11	3-րդ ՀԱՐԿԻ ՍԵՆՔԵՐԻ ԸՆԴՀԱՆՈՒՐ ՏՎՅԱԼՆԵՐԻ ՆԵՐԿԱ ՎԻՃԱԿ	ՃԼ-10
12	1-ին ՀԱՐԿԻ ՎԵՐԱՆՈՐՈԳՄԱՆ ՀԱՏԱԿԱԳԻԾ Մ1:200	ՃԼ-11
13	1-ին ՀԱՐԿԻ ՍԵՆՔԵՐԻ ՎԵՐԱՆՈՐՈԳՄԱՆ ԸՆԴՀԱՆՈՒՐ ՏՎՅԱԼՆԵՐ	ՃԼ-12
14	2-րդ ՀԱՐԿԻ ՎԵՐԱՆՈՐՈԳՄԱՆ ՀԱՏԱԿԱԳԻԾ Մ1:200	ՃԼ-13
15	2-րդ ՀԱՐԿԻ ՍԵՆՔԵՐԻ ՎԵՐԱՆՈՐՈԳՄԱՆ ԸՆԴՀԱՆՈՒՐ ՏՎՅԱԼՆԵՐ	ՃԼ-14
16	3-րդ ՀԱՐԿԻ ՎԵՐԱՆՈՐՈԳՄԱՆ ՀԱՏԱԿԱԳԻԾ Մ1:200	ՃԼ-15
17	3-րդ ՀԱՐԿԻ ՍԵՆՔԵՐԻ ՎԵՐԱՆՈՐՈԳՄԱՆ ԸՆԴՀԱՆՈՒՐ ՏՎՅԱԼՆԵՐ	ՃԼ-16
18	ԲԵՄԱՀԱՐԹԱԿԻ ՄԵՏԱՂԱԿԱՆ ՀԻՄՆԱԿՄԱԽՔ Մ1:50	ՃԼ-17
19	ԲԵՄԻ ՄԵՏԱՂԱԿԱՆ ՖԵՐՄԱ, ՀԱՆԳՈՒՅՑՆԵՐ Մ1:40	ՃԼ-18
20	1-ին ՀԱՐԿԻ ՍԱՆՀԱՆԳՈՒՅՑԻ ԿԱՌՈՒՑՄԱՆ ՀԱՏԱԿԱԳԻԾ Մ1:50	ՃԼ-19
21	2-րդ ՀԱՐԿԻ ՍԱՆՀԱՆԳՈՒՅՑԻ ԿԱՌՈՒՑՄԱՆ ՀԱՏԱԿԱԳԻԾ Մ1:50	ՃԼ-20
22	Ե/Բ ԲԱՐԱՎՈՐԻ ՀԱՆԳՈՒՅՑՆԵՐ Մ1:20	ՃԼ-21
23	ՄԻՋՆՈՐՄԵՐԻ ԻՐԱԿԱՆԱՑՄԱՆ ՀԱՆԳՈՒՅՑ Մ1:20, ՇԱՐՎՈՂ ԲԱՑՎԱԾՔԻ ՀԱՆԳՈՒՅՑ Մ1:40	ՃԼ-22
24	ՏԵՂԱԴՐՎՈՂ ՂՈՆԵՐԻ ԵՎ ՊԱՏՈՒՀԱՆՆԵՐԻ ԷՍԿԻԶՆԵՐ Մ1:50	ՃԼ-23
25	ԱՄՐԱՑՄԱՆ ՀԱՆԳՈՒՅՑՆԵՐ Մ1:20, ՄԱՍՆԱԳԻՐ	ՃԼ-24
ԶՐԱՄԱՏԱԿԱՐԱՐՈՒՄ ԵՎ ԿՈՅՈՒՂԻ		
26	ԲԱՑԱՏՐԱԳԻՐ, ԸՆԴՀԱՆՈՒՐ ՏՎՅԱԼՆԵՐ	ՉԿ-1
27	1-ին ՀԱՐԿԻ ԶՐԱՄԱՏԱԿԱՐԱՐՄԱՆ ԵՎ ԶՐԱԴԵՌԱՑՄԱՆ ՀԱՏԱԿԱԳԻԾ Մ1:50	ՉԿ-2
28	2-րդ ՀԱՐԿԻ ԶՐԱՄԱՏԱԿԱՐԱՐՄԱՆ ԵՎ ԶՐԱԴԵՌԱՑՄԱՆ ՀԱՏԱԿԱԳԻԾ Մ1:50	ՉԿ-3
29	ԶՐԱՄԱՏԱԿԱՐԱՐՄԱՆ ՑԱՆՑԻ ՏԱՐԱԾԱԿԱՆ ՄԽԵՄԱ Մ1:50	ՉԿ-4
30	ԶՐԱԴԵՌԱՑՄԱՆ ՑԱՆՑԻ ՏԱՐԱԾԱԿԱՆ ՄԽԵՄԱ	ՉԿ-5
ԱՇԽԱՏԱՆՔԱՅԻՆ ՆԱԽԱԳԾԻ ԷԼԵԿՏՐԱՄԱՏԱԿԱՐԱՐՄԱՆ ԼՈՒԾՈՒՄՆԵՐ		
31	ԲԱՑԱՏՐԱԳԻՐ ԷԼԵԿՏՐԱՏԵԽՆԻԿԱԿԱՆ ՄԱՍ	ԷԼ-1
32	1-ին ՀԱՐԿԻ ԷԼԵԿՏՐԱԿԱՆ ԼՈՒՄԱՎՈՐՈՒԹՅԱՆ ՀԱՏԱԿԱԳԻԾ Մ1:200	ԷԼ-2
33	2-րդ ՀԱՐԿԻ ԷԼԵԿՏՐԱԿԱՆ ԼՈՒՄԱՎՈՐՈՒԹՅԱՆ ՀԱՏԱԿԱԳԻԾ Մ1:200	ԷԼ-3
34	3-րդ ՀԱՐԿԻ ԷԼԵԿՏՐԱԿԱՆ ԼՈՒՄԱՎՈՐՈՒԹՅԱՆ ՀԱՏԱԿԱԳԻԾ Մ1:200	ԷԼ-4
35	1-ին ՀԱՐԿԻ ՎԱՐԴԱԿՆԵՐԻ ՑԱՆՑԻ ՀԱՏԱԿԱԳԻԾ Մ1:200	ԷԼ-5
36	2-րդ ՀԱՐԿԻ ՎԱՐԴԱԿՆԵՐԻ ՑԱՆՑԻ ՀԱՏԱԿԱԳԻԾ Մ1:200	ԷԼ-6
37	3-րդ ՀԱՐԿԻ ՎԱՐԴԱԿՆԵՐԻ ՑԱՆՑԻ ՀԱՏԱԿԱԳԻԾ Մ1:200	ԷԼ-7
ԱՇԽԱՏԱՆՔՆԵՐԻ ԻՐԱԿԱՆԱՑՄԱՆ ՕՐԱՑՈՒՅՑԱՅԻՆ ԳՐԱՖԻԿ		
38	ԱՇԽԱՏԱՆՔՆԵՐԻ ԻՐԱԿԱՆԱՑՄԱՆ ՕՐԱՑՈՒՅՑԱՅԻՆ ԳՐԱՖԻԿ	ՇԿ-1
39	ՇԻՆՀՐԱՊԱՐԱԿԻ ԿԱԶՄԱԿԵՐՊՈՒՄ	ՇԿ-2
ԾԱՎԱԼԱԹԵՐԹ		

Նոր Հաճն քաղաքի N 3 դպրոցի վերանորոգման համար հիմք է հանդիսացել ՀՀ Քաղաքաշինության նախարարության պատվերը «ՆՅՈՒ ԻՆԴԱՍԹՐԻԶ» ՍՊԸ-ին, պայմանագիր՝ «ՔՆ-ՊԸԱՇՁԲ-16/23» և տեխնիկական առաջադրանքը:

Հողամասի սեփականության իրավունքի վկայականը տրված անշարժ գույքի կադաստրի կոմիտեի կողմից:

Նոր Հաճնի քաղաքապետի կողմից տրված ճարտարապետահատակագծային առաջադրանքը:

Նախագիծը մշակված է ՝ ՀՀՇՆ II-6.02-2006 ,ՇՀԻՊ 2.03.13-88, ВСН 59-88, ПУЭ , ՇՀԻՊ IV7.01-96 նորմերին համապատասխան:

Հիմնանորոգվող կառույցը գտնվում է ՀՀ Կոտայքի մարզի Նոր Հաճն քաղաքում:

Նախատեսվում է ՝

Հատակները իրականացնել հաճարե մանրահատակից, հաճարե շրիշակներով: Սանհանգույցներում հատակները իրականացնել խեցեսալով, պատերը երեսապատել հախճաասալով , առաստաղը իրականացնել ՊՎՔ նյութից:

Վնասված միջնորմային պատերը քանդել և իրականացնել նոր ամրանավորված միջնորմային պատի շար խարամաբետոնե բլոկներով, դռների բացվածքներում իրականացնել բարավորներ, գոյություն ունեցող դռների բացվածքների բարձրությունները փոքրացնել բարավորներով:

Իրականացնել ներքին հարդարման աշխատանքներ պատերի և առաստաղի ներկում լատեքսային ներկով և յուղաներկով:


Իրականացնել ջրամատակարարման և ջրահեռացման նոր համակարգեր, սանիտարատեխնիկական սարքերի տեղադրում:

Ջեռուցումը արդյունավետ իրականացնելու և ջերմային կորուստները նվազեցնելու համար նախատեսվում է փոխել փայտե դռները և պատուհանները մետաղապլաստե ճՕմմ հաստությամբ պրոֆիլներով 4+4 մմ ապակեփաթեթով պատուհաններով: Փայտե պատուհանագոգերը փոխարինել պլաստմասե պատուհանագոգերով:

Իրականացնել էլեկտրամոնտաժային աշխատանքներ:

Մասնաշենքի ամբողջ պարագծով իրականացնել սալվածք բազալտե եզրաքարով, բազալտե խարիսխի իրականացում, աստիճանահարթակը երեսապատել բազալտե երեսապատման սալիկներով:

Բոլոր աշխատանքային ծավալները ենթակա են ստուգման նախքան շինարարական աշխատանքների սկիզբը:

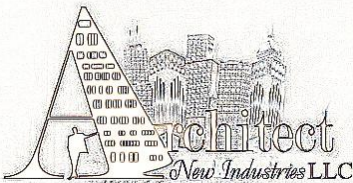

ՆԱԽԱԳՐՈՂ ԸՆԿԵՐՈՒԹՅՈՒՆ՝
DESIGN COMPANY:

«ՆՅՈՒ ԻՆԴԱՍԹՐԻԶ» ՍՊԸ
ՀՀ, Երևան 0062,
Բագրեւանդի 1/3 39,
հեռ. (374 93) 190591
Էլ. հասցե՝ newindustries@mail.ru
կայք՝ www.newindustries.am

NEW INDUSTRIES LLC
39 1/3 Bagevand street,
0062 Yerevan , RA
tel. (374 93) 190591
e-mail: newindustries@mail.ru
web: www.newindustries.am

Լիցենզիայի համար 15737
License number 15737

ՆԱԽԱԳԾԻ ԱՆՎԱՆՈՒՄ՝
PROJECT TITLE:

ՆՈՐ ՀԱՃՆ ԶԱՂԱՔԻ
N 3 ԴՊՐՈՑԻ
ՎԵՐԱՆՈՐՈԳՈՒՄ

ՆԱԽԱԳԾԻ ՀԱՍՑԵ՝
PROJECT ADDRESS:
ՀՀ Կոտայքի մարզ, ք.Նոր-Հաճն
RA Kotayq marz, Nor Hachen city

ՊԱՏՎԻՐԱՏՈՒ՝ ՀՀ Զաղաքաշինության
նախարարություն
CLIENT: The Republic of Armenia Ministry of urban

Պայմանագրի համարը՝ N ՔՆ-ՊԸԱՇՁԲ-16/23
CONTRACT NUMBER: N ՔՆ-ՊԸԱՇՁԲ-16/23

ՆԱԽԱԳԾԱՅԻՆ ՓՈՒԼ՝
PROJECT PHASE:
ԱՇԽԱՏԱՆՔԱՅԻՆ ՆԱԽԱԳԻԾ
CONSTRUCTION DOCUMENTATION

ԳԾԱԳՐԻ ԱՆՎԱՆՈՒՄԸ՝
DRAWING TITLE:

ՆԱԽԱԳԾԻ ԿԱԶՄ, ԲԱՑԱՏՐԱԳԻՐ

Մասշտաբ՝
SCALE:

ԳԾԱԳՐԻ ՀԱՄԱՐԸ՝ SHEET NUMBER:	Թերթ Sheet	Թերթեր Sheets
	1	1

Տնօրեն՝ Ս. Վիրաբյան
DIRECTOR: T. Virabyan

Գծադրեց՝ Հ. Փաշիկյան
DRAWN BY: H. Pashikyan

Ստուգեց՝ Ս. Վիրաբյան
CHECKED BY: T. Virabyan

All drawings and written material appearing
herein constitute original and unpublished work
of the Architect and may not be used or
disclosed without prior written consent of the
Architect.

2016 NEW INDUSTRIES.



ՆԱԽԱԳԾՐԱԾ ԸՆԿԵՐՈՒԹՅՈՒՆ
DESIGN COMPANY:

«ՆՅՈՒ ԻՆԴԱՍՏՐԻԶ» ՍՊԸ
ՀՀ, Երևան 0062,
Բագրեւանդի 1/3 39,
հեռ. (374 93) 190591
Էլ. փոստ՝ newindustries@mail.ru
կայք՝ www.newindustries.am

NEW INDUSTRIES LLC
39 1/3 Bagrevand street,
0062 Yerevan , RA
tel. (374 93) 190591
e-mail: newindustries@mail.ru
web: www.newindustries.am

Լիցենզիայի համար 15737
License number 15737

ՆԱԽԱԳԾԻ ԱՆՎԱՆՈՒՄ
PROJECT TITLE:

ՆՈՐ ՀԱԾՆ ԶԱՐԱԶԻ
N 3 ԴՊՐՈՑԻ
ՎԵՐԱՆՈՐՈԳՈՒՄ

ՆԱԽԱԳԾԻ ՀԱՍՑԵ՝
PROJECT ADDRESS:

ՀՀ Կոտայքի մարզ, ք.Նոր-Հաճն
RA Kotayq marz, Nor Hachen city

ՊԱՏՎԻՐԱՏՈՒՄ՝ ՀՀ Զաղաքաշինության
Նախարարություն
CLIENT: The Republic of Armenia Ministry of urban

Պայմանագրի համար՝ N ԶՆ-ՊԸԱՇՁԲ-16/23
CONTRACT NUMBER: N ԶՆ-ՊԸԱՇՁԲ-16/23

ՆԱԽԱԳԾԱՅԻՆ ՓՈԼ՝
PROJECT PHASE:
ԱՇԽԱՏԱՆՔԱՅԻՆ ՆԱԽԱԳԻԾ
CONSTRUCTION DOCUMENTATION

ԳԾԱԳՐԻ ԱՆՎԱՆՈՒՄ՝
DRAWING TITLE:
ԻՐԱՂՐՈՒԹՅԱՆ ԳԼԽԱՎՈՐ
ՀԱՏԱՎԱԳԻԾ

Մասշտաբ՝ 1:1000
SCALE: 1:1000

ԳԾԱԳՐԻ ՀԱՄԱՐ՝ SHEET NUMBER:	Թերթ Sheet	Թերթեր Sheets
	ԱԼ-1	


Տնօրեն՝ DIRECTOR:	Ս. Վիրաբյան T. Virabyan	
----------------------	----------------------------	--

Գծագրեց՝ DRAWN BY:	Հ. Փաշիկյան H. Pashikyan	
-----------------------	-----------------------------	--

Ստուգեց՝ CHECKED BY:	Ս. Վիրաբյան T. Virabyan	
-------------------------	----------------------------	--

All drawings and written material appearing
herein constitute original and unpublished work
of the Architect and may not be used or
disclosed without prior written consent of the
Architect.

2016 NEW INDUSTRIES.

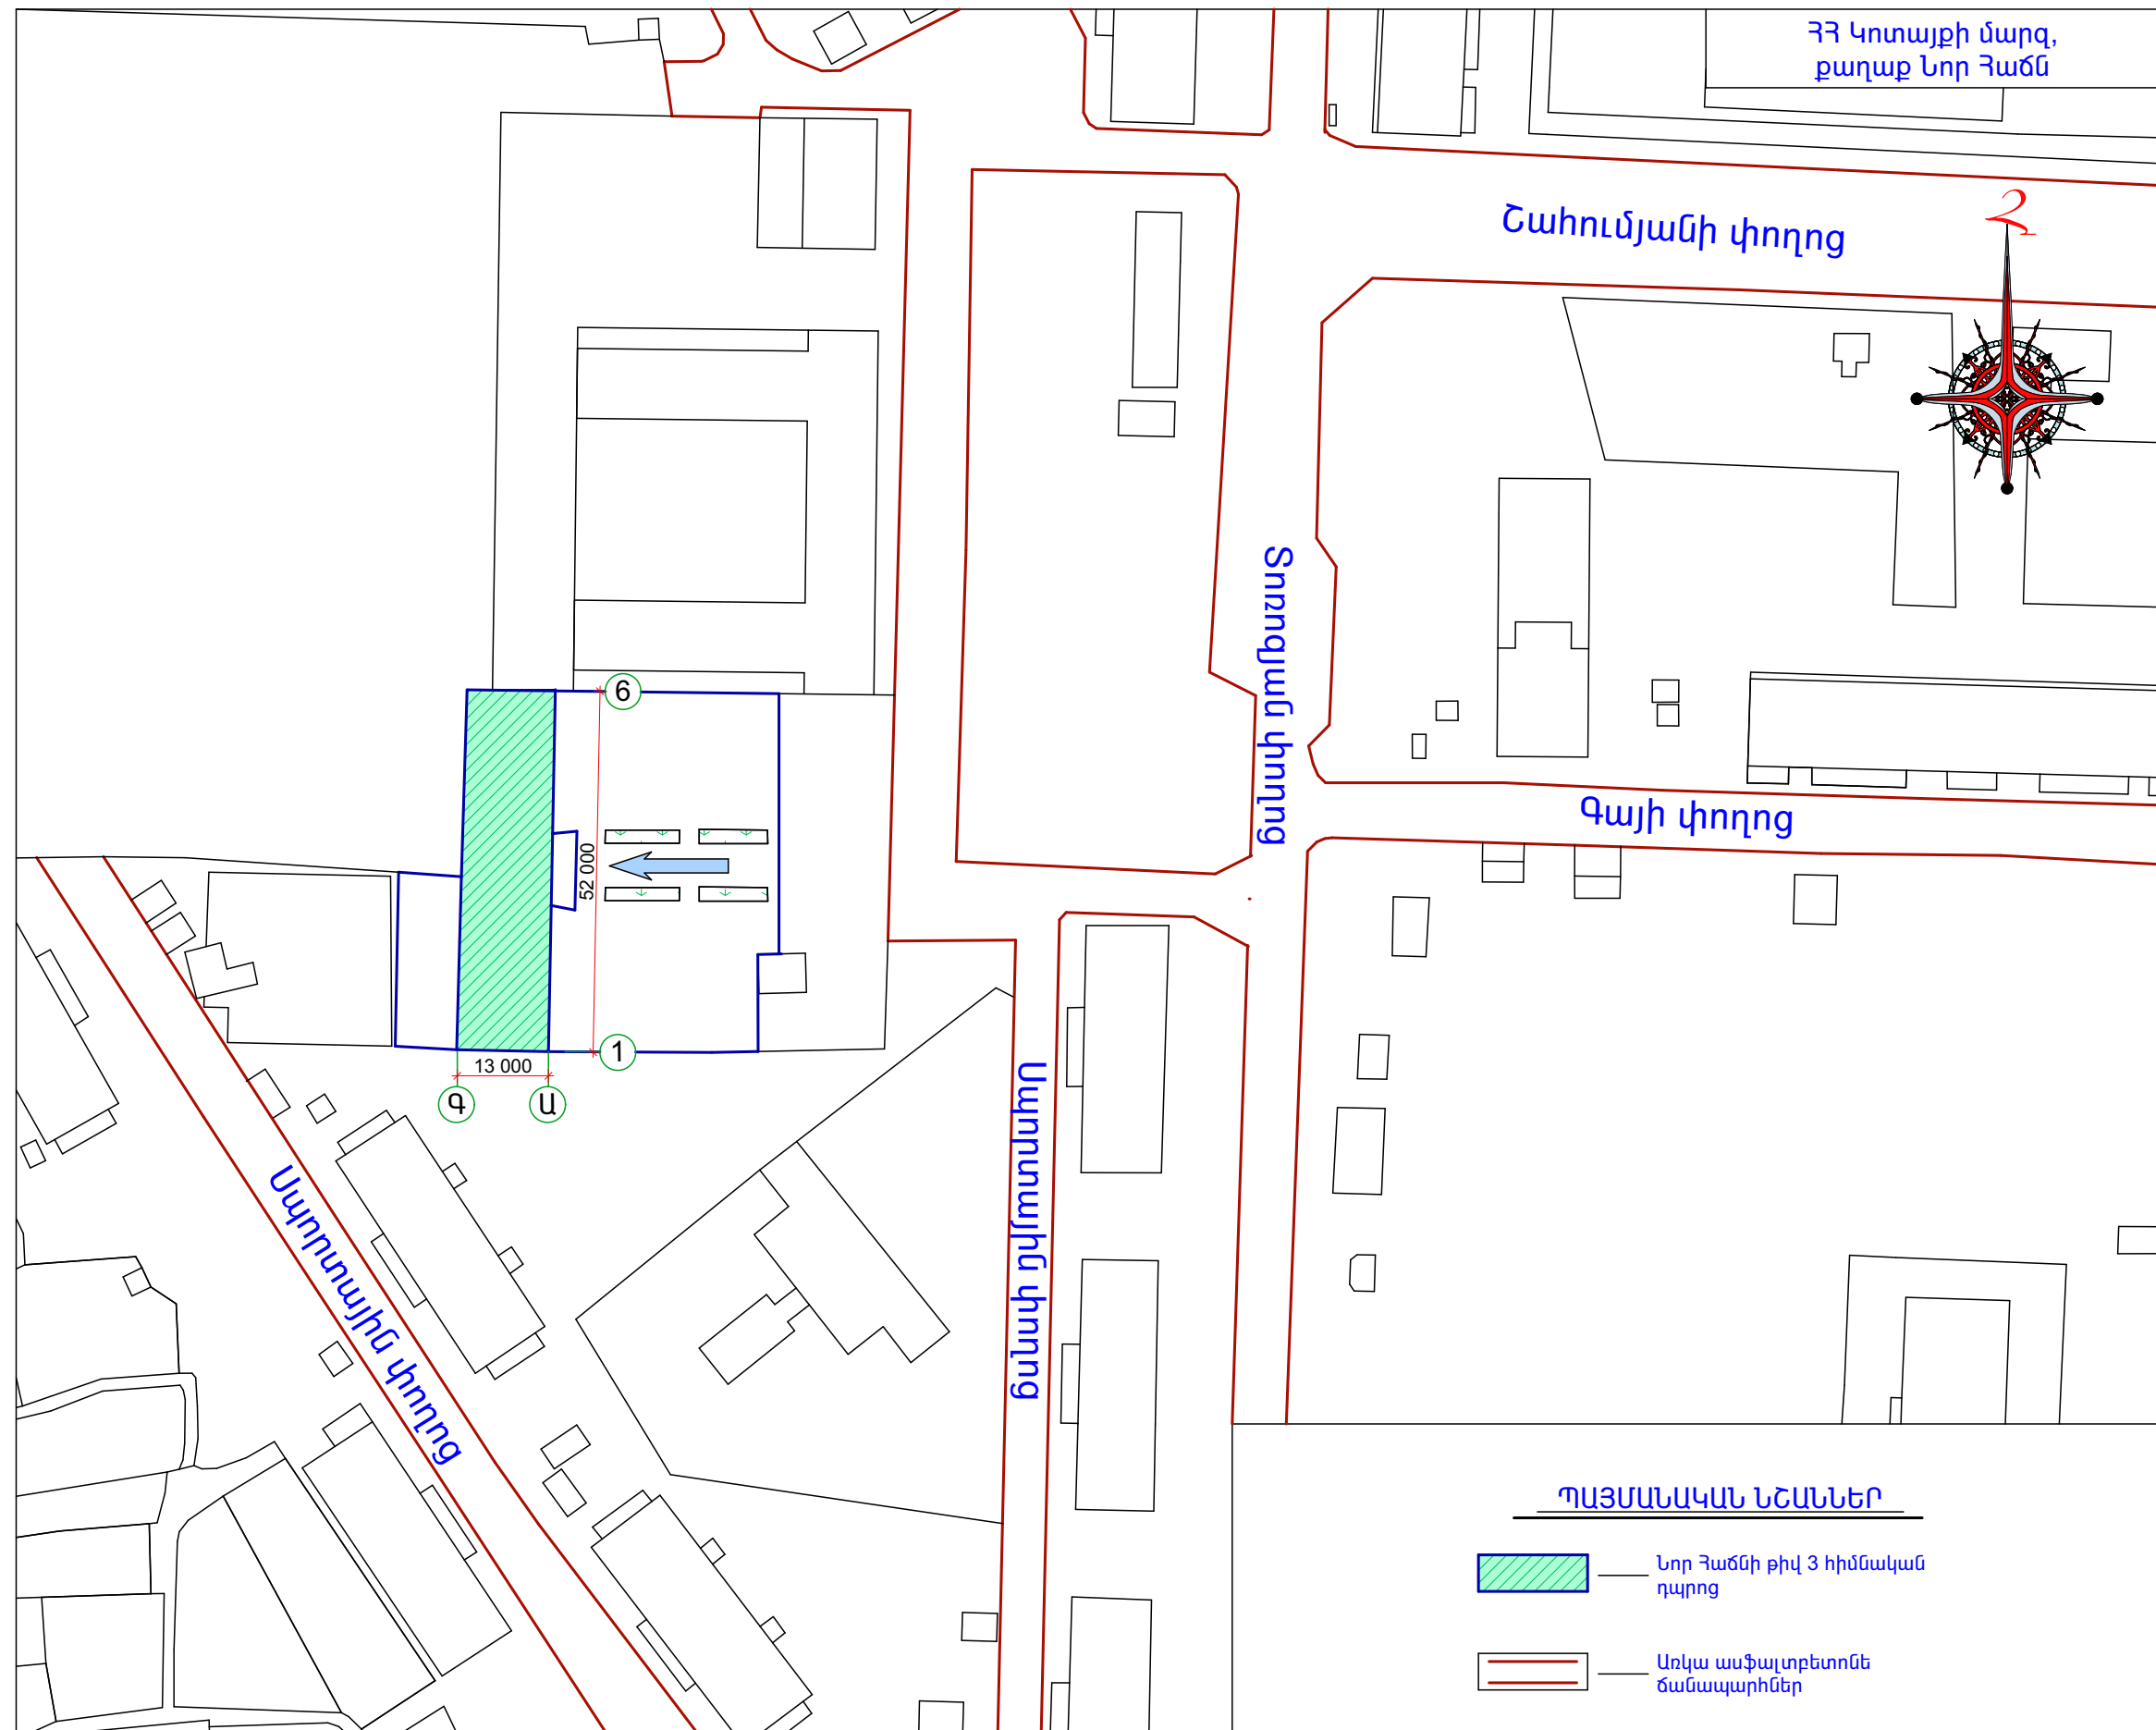


ՊԱՅՄԱՆԱԿԱՆ ՆՇԱՆՆԵՐ

Նոր Հաճնի թիվ 3 հիմնական
դպրոց

Առկա առօրյա տեղեր
ճանապարհներ


Մուտք, ելք


ԻՐԱՂՐՈՒԹՅԱՆ ԳԼԽԱՎՈՐ ՀԱՏԱՎԱԳԻԾ 1:1000

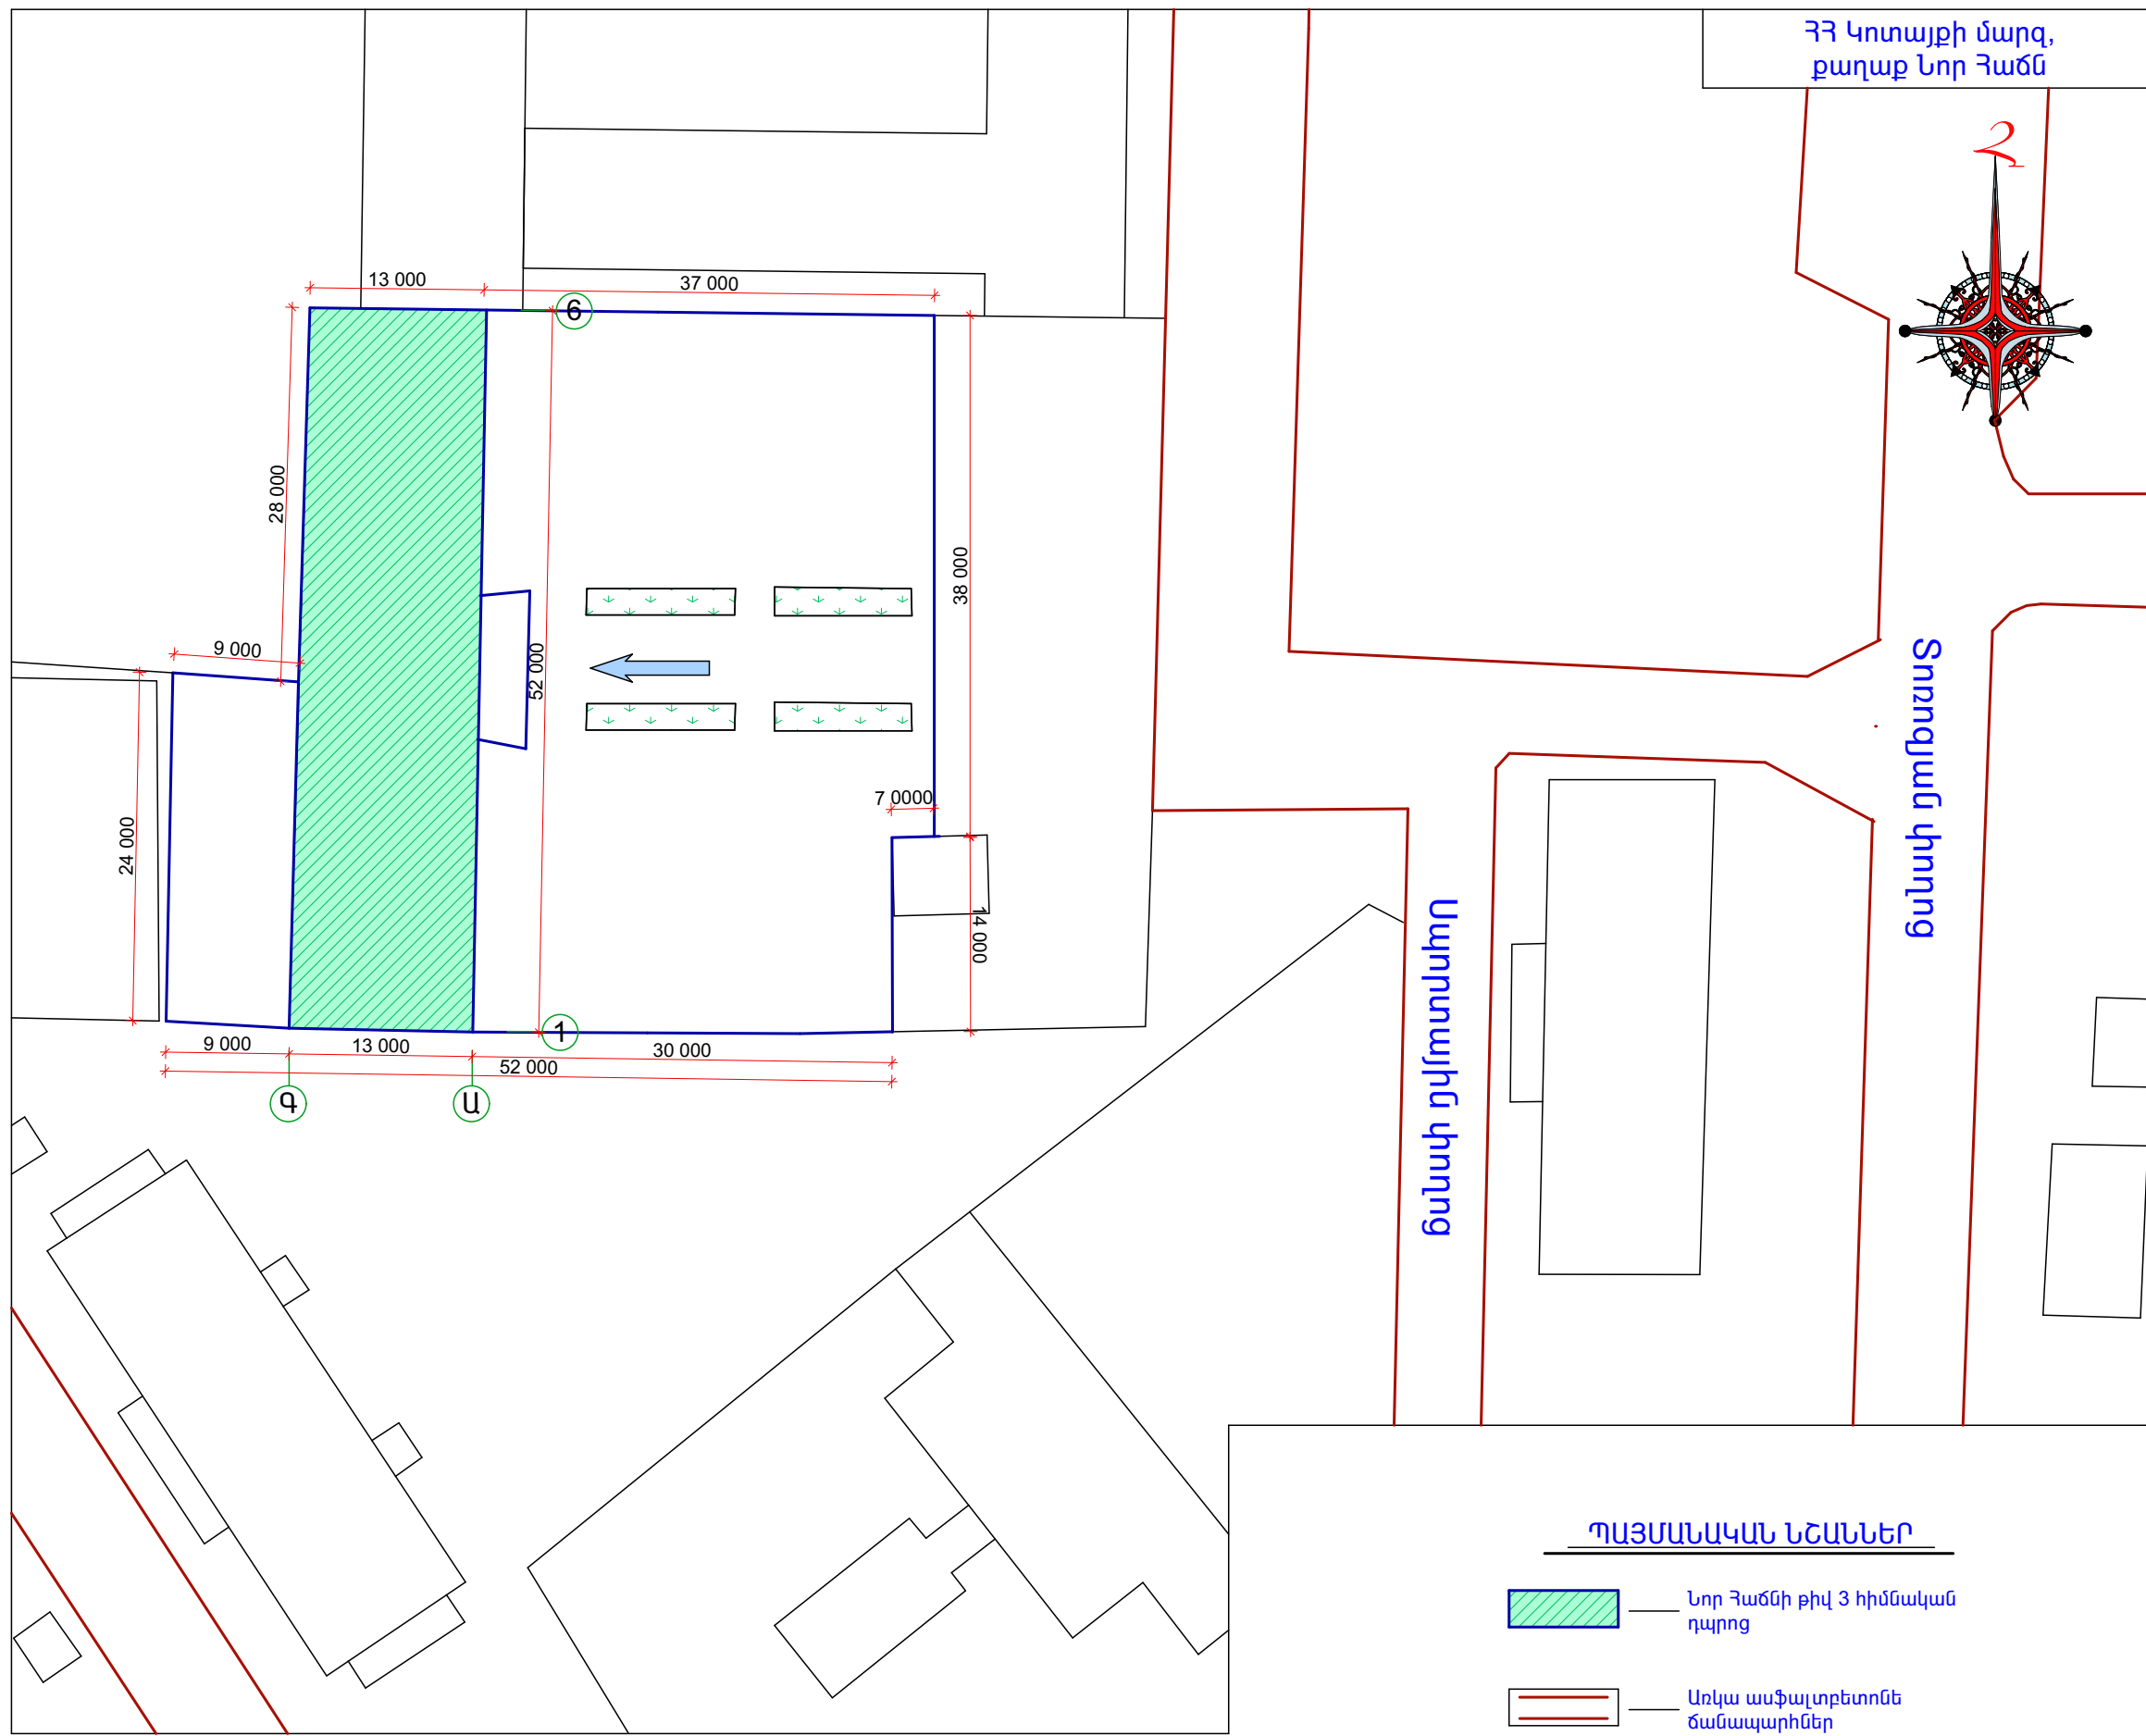


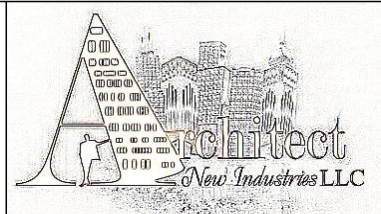
ՎԵՐԱԿԱՆ ՀԱՏՎԱԿՈՒԹ ԵՎ ԱՆՈՑՔԻՆԻ ՆՇԱՆԱՐԿ 1:500

ՊԱՅՄԱՆԱԿԱՆ ՆՇԱՆՆԵՐ

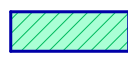 — Նոր Հաճնի թիվ 3 հիմնական դպրոց

 — Առկա ասֆալտապատված ճանապարհներ

 — Մուտք, ելք



ՆԱԽԱԳԾՐԱԾ ԸՆԿԵՐՈՒԹՅՈՒՆ՝
DESIGN COMPANY:
«ՆՅՈՒ ԻՆԴԱՍՏՐԻԶ» ՍՊԸ
ՀՀ, Երևան 0062,
Բագրեվանդի 1/3 39,
հեռ. (374 93) 190591
Էլ. հասցե՝ newindustries@mail.ru
կայք՝ www.newindustries.am

NEW INDUSTRIES LLC
39 1/3 Bagrevand street,
0062 Yerevan , RA
tel. (374 93) 190591
e-mail: newindustries@mail.ru
web: www.newindustries.am

Լիցենզիայի համար 15737
License number 15737

ՆԱԽԱԳԾԻ ԱՆՎԱՆՈՒՄ՝
PROJECT TITLE:

ՆՈՐ ՀԱՃՆ ԶԱՂԱԶԻ
N 3 ԴՊՐՈՑԻ
ՎԵՐԱՆՈՐԴՈՒՄ

ՆԱԽԱԳԾԻ ՀԱՍՑԵ՝
PROJECT ADDRESS:
ՀՀ Կոտայքի մարզ, ք.Նոր-Հաճն
RA Kotayq marz, Nor Hachen city

ՊԱՏՎԻՐԱՏՈՒՄ՝ ՀՀ Զաղաքաշինության
Նախարարություն
CLIENT: The Republic of Armenia Ministry of urban

Պայմանագրի համար՝ N ԶՆ-ՊԸԱՇՁԲ-16/23
CONTRACT NUMBER: N ԶՆ-ՊԸԱՇՁԲ-16/23


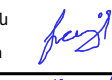

ՆԱԽԱԳԾԱՅԻՆ ՓՈԼ՝
PROJECT PHASE:
ԱՇԽԱՏԱՆՔԱՅԻՆ ՆԱԽԱԳԻԾ
CONSTRUCTION DOCUMENTATION

ԳԾԱԳՐԻ ԱՆՎԱՆՈՒՄ՝
DRAWING TITLE:

ԳԼԽԱՎՈՐ ՀԱՏՎԱԿՈՒԹ ԵՎ
ԱՆՈՑՔԻՆԻ ՆՇԱՆԱՐԿ


Մասշտաբ՝ 1:500
SCALE: 1:500

ԳԾԱԳՐԻ ՀԱՄԱՐ՝ SHEET NUMBER:	Թերթ Sheet	Թերթեր Sheets
	ՃԼ-2	

Տնօրեն՝ DIRECTOR:	Ս. Վիրաբյան T. Virabyan	
Գծագրեց՝ DRAWN BY:	Հ. Փաշիկյան H. Pashikyan	
Ստուգեց՝ CHECKED BY:	Ս. Վիրաբյան T. Virabyan	

All drawings and written material appearing
herein constitute original and unpublished work
of the Architect and may not be used or
disclosed without prior written consent of the
Architect.

2016 NEW INDUSTRIES.

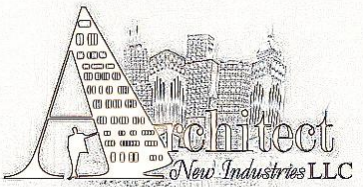

ՆԱԽԱԳԾՈՂ ԸՆԿԵՐՈՒԹՅՈՒՆ՝
DESIGN COMPANY:

«ՆՅՈՒ ԻՆԴԱՍՏՐԻԶ» ՍՊԸ
ՀՀ, Երևան 0062,
Բագրեատնի 1/3 39,
հեռ. (374 93) 190591
Էլ. փոստ՝ newindustries@mail.ru
կայք՝ www.newindustries.am

NEW INDUSTRIES LLC
39 1/3 Bagrevand street,
0062 Yerevan , RA
tel. (374 93) 190591
e-mail: newindustries@mail.ru
web: www.newindustries.am

Լիցենզիայի համար 15737
License number 15737

ՆԱԽԱԳԾԻ ԱՆՎԱՆՈՒՄ՝
PROJECT TITLE:

ՆՈՐ ՀԱԾՆ ԶԱՂԱԶԻ
N 3 ԴՊՐՈՑԻ
ՎԵՐԱՆՈՐՈՂՈՒՄ

ՆԱԽԱԳԾԻ ՀԱՍՑԵ՝
PROJECT ADDRESS:

ՀՀ Կոտայքի մարզ, ք.Նոր-Հաճն
RA Kotayq marz, Nor Hachen city

ՊԱՏՎԻՐԱՏՈՒ՝ ՀՀ Զաղաքաշինության
Նախարարություն
CLIENT: The Republic of Armenia Ministry of urban

Պայմանագրի համար՝ N ՁՆ-ՊԸԱՇՁԲ-16/23

CONTRACT NUMBER: N ՁՆ-ՊԸԱՇՁԲ-16/23

ՆԱԽԱԳԾԱՅԻՆ ՓՈԼ՝
PROJECT PHASE:

ԱՇԽԱՏԱՆՔԱՅԻՆ ՆԱԽԱԳԻԾ
CONSTRUCTION DOCUMENTATION

ԳԾԱԳՐԻ ԱՆՎԱՆՈՒՄ՝
DRAWING TITLE:

ԻՐԱԿԱՆԱՑՎՈՂ ՍԱԼՎԱԾՔԻ
ՀԱՏԱԿԱԳԻԾ

Մասշտաբ՝
SCALE:

ԳԾԱԳՐԻ ՀԱՄԱՐ՝ SHEET NUMBER:	Թերթ Sheet	Թերթեր Sheets
	ԱԼ-3	


Տնօրեն՝ S. Վիրաբյան
DIRECTOR: T. Virabyan

Գծագրեց՝ Հ. Փաշիկյան
DRAWN BY: H. Pashikyan

Ստուգեց՝ S. Վիրաբյան
CHECKED BY: T. Virabyan

All drawings and written material appearing
herein constitute original and unpublished work
of the Architect and may not be used or
disclosed without prior written consent of the
Architect.


2016 NEW INDUSTRIES.

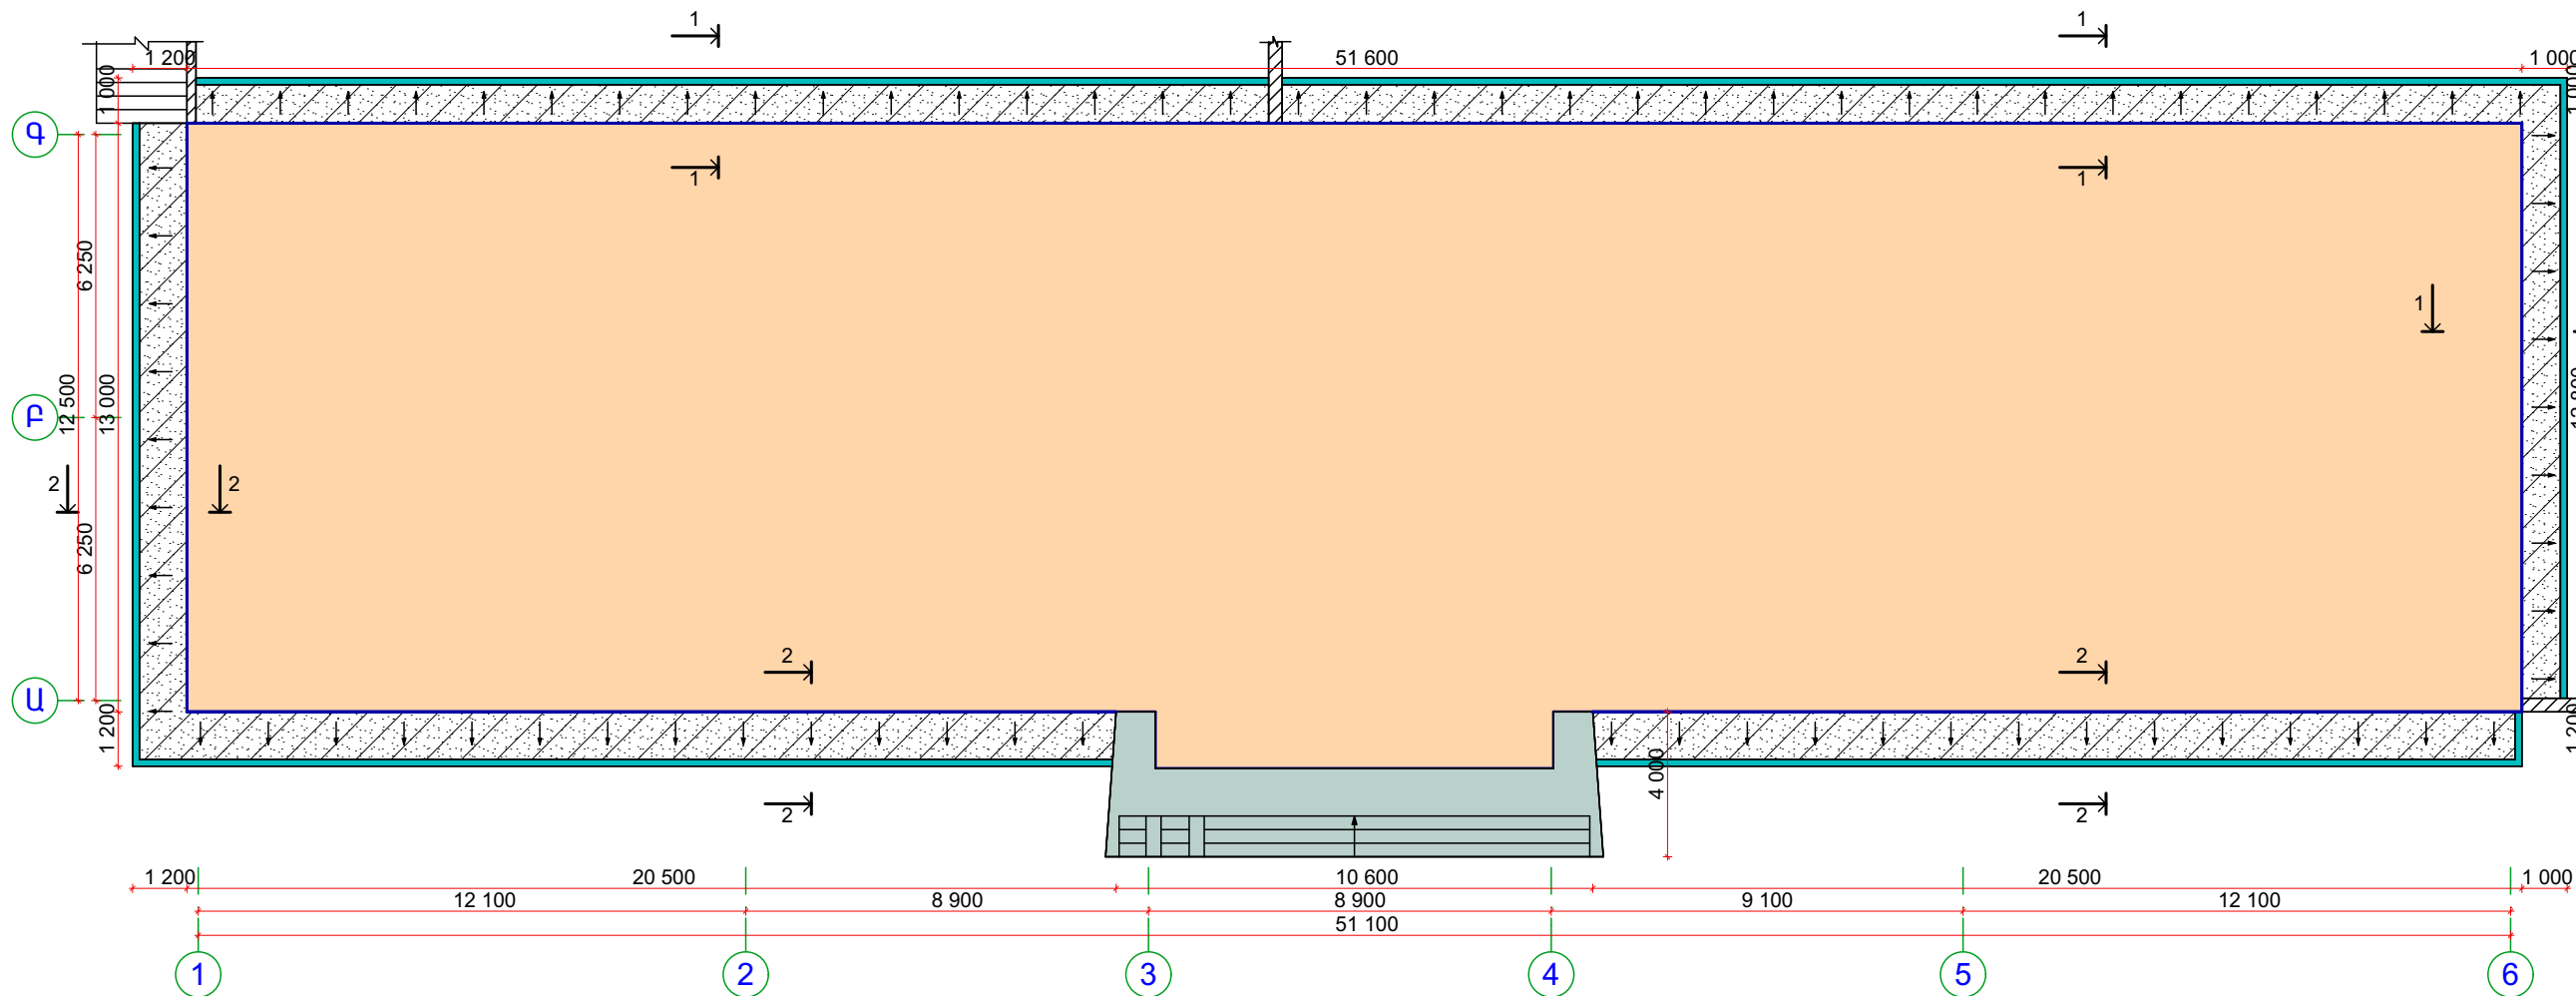

ՊԱՅՄԱՆԱԿԱՆ ՆՇԱՆՆԵՐ

ԻՐԱԿԱՆԱՑՎՈՂ ՍԱԼՎԱԾՔԻ ՀԱՏԱԿԱԳԻԾ

- Նոր Հաճնի քիվ 3 հիմնական դպրոց
- Աստիճանը և թեքահարթակը
երեսապատել բազալտե սալիկներով
- 1% — Իրականացվող սալվածքի թեքություն
- Նոր իրականացվող սալվածք մասնաշենքի
ամբողջ պարագծով
- Նոր իրականացվող սալվածքի բազալտե եզրաքար
15սմ լայնությամբ

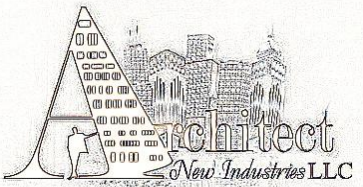

ՆԱԽԱԳԾՈՂ ԸՆԿԵՐՈՒԹՅՈՒՆ՝
DESIGN COMPANY:

«ՆՅՈՒ ԻՆԴԱՍՏՐԻԶ» ՍՊԸ
ՀՀ, Երևան 0062,
Բագրևանդի 1/3 39,
հեռ. (374 93) 190591
Էլ. հասցե՝ newindustries@mail.ru
կայք՝ www.newindustries.am

NEW INDUSTRIES LLC
39 1/3 Bagrevand street,
0062 Yerevan , RA
tel. (374 93) 190591
e-mail: newindustries@mail.ru
web: www.newindustries.am

Լիցենզիայի համար 15737
License number 15737

ՆԱԽԱԳԾԻ ԱՆՎԱՆՈՒՄ՝
PROJECT TITLE:

ՆՈՐ ՀԱՃՆ ԶԱՂԱԶԻ
N 3 ԴՊՐՈՑԻ
ՎԵՐԱՆՈՐՈՂՈՒՄ

ՆԱԽԱԳԾԻ ՀԱՍՑԵ՝
PROJECT ADDRESS:

ՀՀ Կոտայքի մարզ, ք.Նոր-Հաճն
RA Kotayq marz, Nor Hachen city

ՊԱՏՎԻՐԱՏՈՒՄ՝ ՀՀ Զաղաքաշինության
Նախարարություն
CLIENT: The Republic of Armenia Ministry of urban

Պայմանագրի համարը՝ N ՋՆ-ՊԸԱՇՁԲ-16/23
CONTRACT NUMBER: N ՋՆ-ՊԸԱՇՁԲ-16/23

ՆԱԽԱԳԾԱՅԻՆ ՓՈԼ՝
PROJECT PHASE:

ԱՇԽԱՏԱՆՔԱՅԻՆ ՆԱԽԱԳԻԾ
CONSTRUCTION DOCUMENTATION

ԳԾԱԳՐԻ ԱՆՎԱՆՈՒՄԸ՝
DRAWING TITLE:

ՍԱԼՎԱԾՔԻ ԿՏՐՎԱԾՔ 1-1,
ՍԱԼՎԱԾՔԻ ԿՏՐՎԱԾՔ 2-2

Մասշտաբ՝ 1:20
SCALE: 1:20

ԳԾԱԳՐԻ ՀԱՄԱՐԸ՝ SHEET NUMBER:	Թերթ Sheet	Թերթեր Sheets
	ՃԼ-4	


Տնօրեն՝ DIRECTOR:	Ս. Վիրաբյան T. Virabyan	
----------------------	----------------------------	--

Գծագրեց՝ DRAWN BY:	Հ. Փաշիկյան H. Pashikyan	
-----------------------	-----------------------------	--


Ստուգեց՝ CHECKED BY:	Ս. Վիրաբյան T. Virabyan	
-------------------------	----------------------------	--

All drawings and written material appearing
herein constitute original and unpublished work
of the Architect and may not be used or
disclosed without prior written consent of the
Architect.

2016 NEW INDUSTRIES.

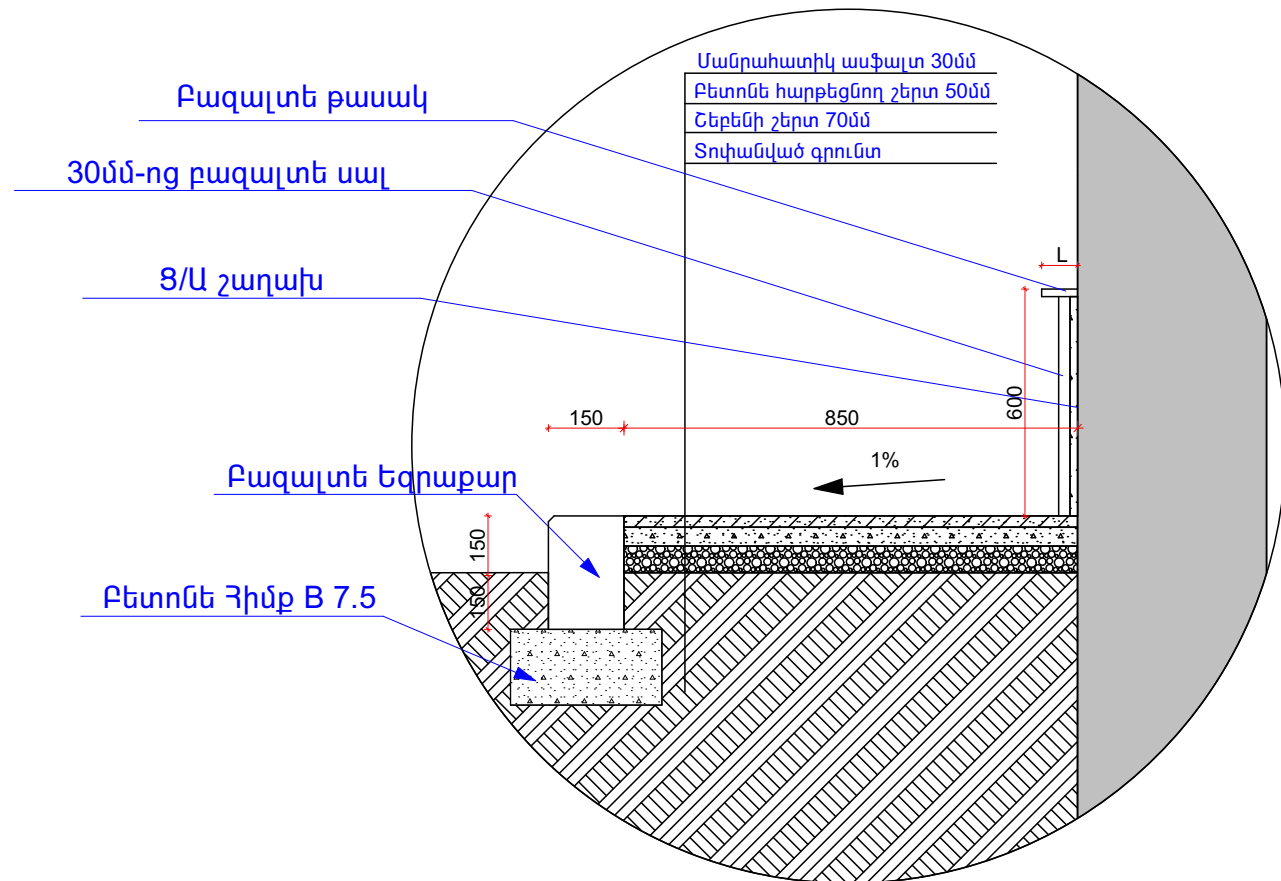

ՍԱԼՎԱԾՔԻ ԿՏՐՎԱԾՔ 1-1 ՄԱՍՏՊԱՐԸ 1:20

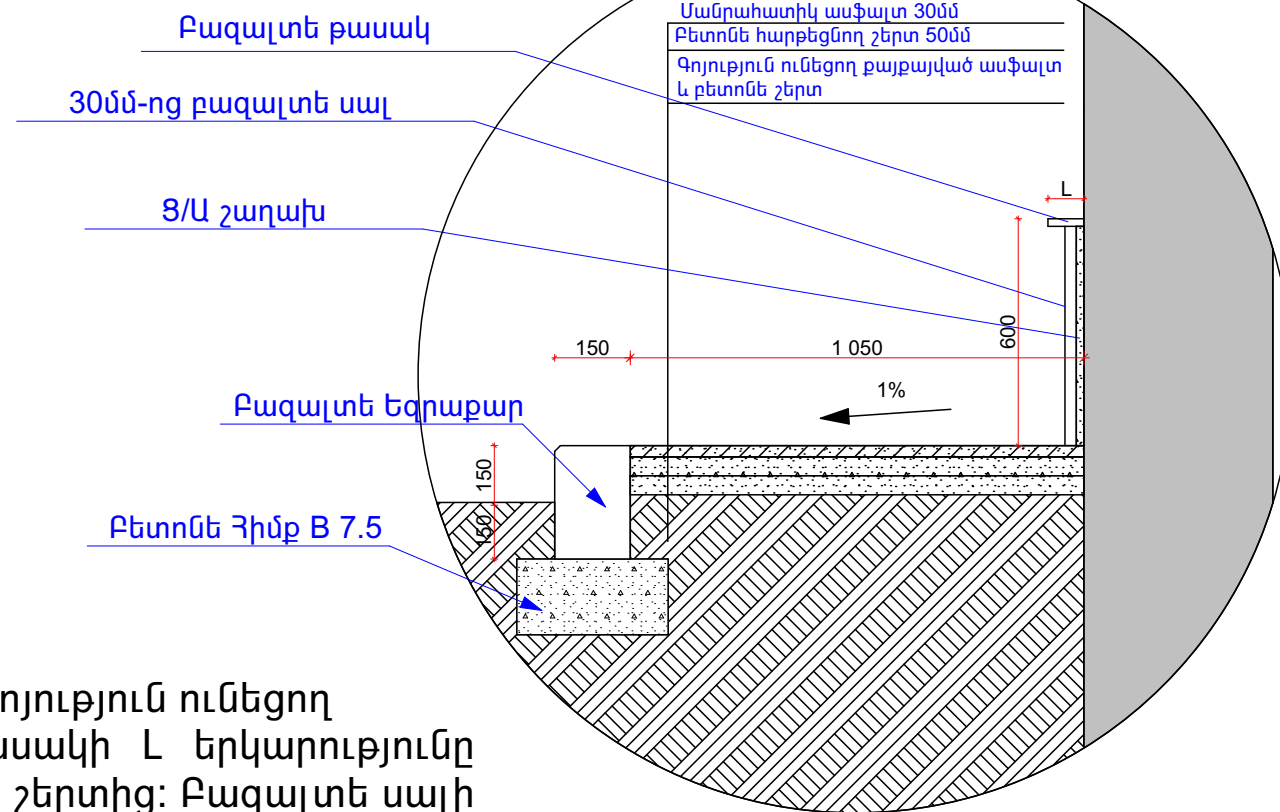

ՍԱԼՎԱԾՔԻ ԿՏՐՎԱԾՔ 2-2 ՄԱՍՏՊԱՐԸ 1:20

ԾԱՆՈԹՈՒԹՅՈՒՆ

Սալվածքի 2-րդ կտրվածքը նախատեսվում է իրականացնել գոյություն ունեցող
ասֆալտի շերտի և բետոնի շերտի վրա: Բազալտե թասակի L երկարությունը
փոփոխական է 70-180մմ կախված գոյություն ունեցող պատի շերտից: Բազալտե սալի
բարձրությունը կախված տեղանքի թեքությունից կարող է փոփոխվել
600-900մմ:



ՆԱԽԱԳԾՐ ԸՆԿԵՐՈՒԹՅՈՒՆ
DESIGN COMPANY:

«ՆՅՈՒ ԻՆԴԱՍՏՐԻԶ» ՍՊԸ
ՀՀ, Երևան 0062,
Բագրեվանդի 1/3 39,
հեռ. (374 93) 190591
Էլ. հասցե՝ newindustries@mail.ru
կայք՝ www.newindustries.am

NEW INDUSTRIES LLC
39 1/3 Bagrevand street,
0062 Yerevan , RA
tel. (374 93) 190591
e-mail: newindustries@mail.ru
web: www.newindustries.am

Լիցենզիայի համար 15737
License number 15737

ՆԱԽԱԳԾԻ ԱՆՎԱՆՈՒՄ
PROJECT TITLE:

ՆՈՐ ՀԱՃՆ ԶԱՂԱԶԻ
N 3 ԴՊՐՈՑԻ
ՎԵՐԱՆՈՐՈԳՈՒՄ

ՆԱԽԱԳԾԻ ՀԱՍՑԵ՝
PROJECT ADDRESS:

ՀՀ Կոտայքի մարզ, ք.Նոր-Հաճն
RA Kotayq marz, Nor Hachen city

ՊԱՏՎԻՐԱՏՈՒՄ՝ ՀՀ Զաղաքաշինության
Նախարարություն
CLIENT: The Republic of Armenia Ministry of urban

Պայմանագրի համար՝ N ՋՆ-ՊԸԱՇՁԲ-16/23
CONTRACT NUMBER: N ՋՆ-ՊԸԱՇՁԲ-16/23

ՆԱԽԱԳԾԱՅԻՆ ՓՈԼ՝
PROJECT PHASE:
ԱՇԽԱՏԱՆՔԱՅԻՆ ՆԱԽԱԳԻԾ
CONSTRUCTION DOCUMENTATION

ԳԾԱԳՐԻ ԱՆՎԱՆՈՒՄ՝
DRAWING TITLE:

1-ին ՀԱՐԿԻ ՀԱՏԱԿԱԳԻԾ
ՉԱՓԱԳՐՈՒԹՅՈՒՆ

Մասշտաբ՝ 1:200
SCALE: 1:200

ԳԾԱԳՐԻ ՀԱՄԱՐ՝	Թերթ Sheet	Թերթեր Sheets
SHEET NUMBER:	ՃԼ-5	


Տնօրեն՝	S. Վիրաբյան
DIRECTOR:	T. Virabyan

Գծագրեց՝	Հ. Փաշիկյան
DRAWN BY:	H. Pashikyan

Ստուգեց՝	S. Վիրաբյան
CHECKED BY:	T. Virabyan

All drawings and written material appearing
herein constitute original and unpublished work
of the Architect and may not be used or
disclosed without prior written consent of the
Architect.

2016 NEW INDUSTRIES.

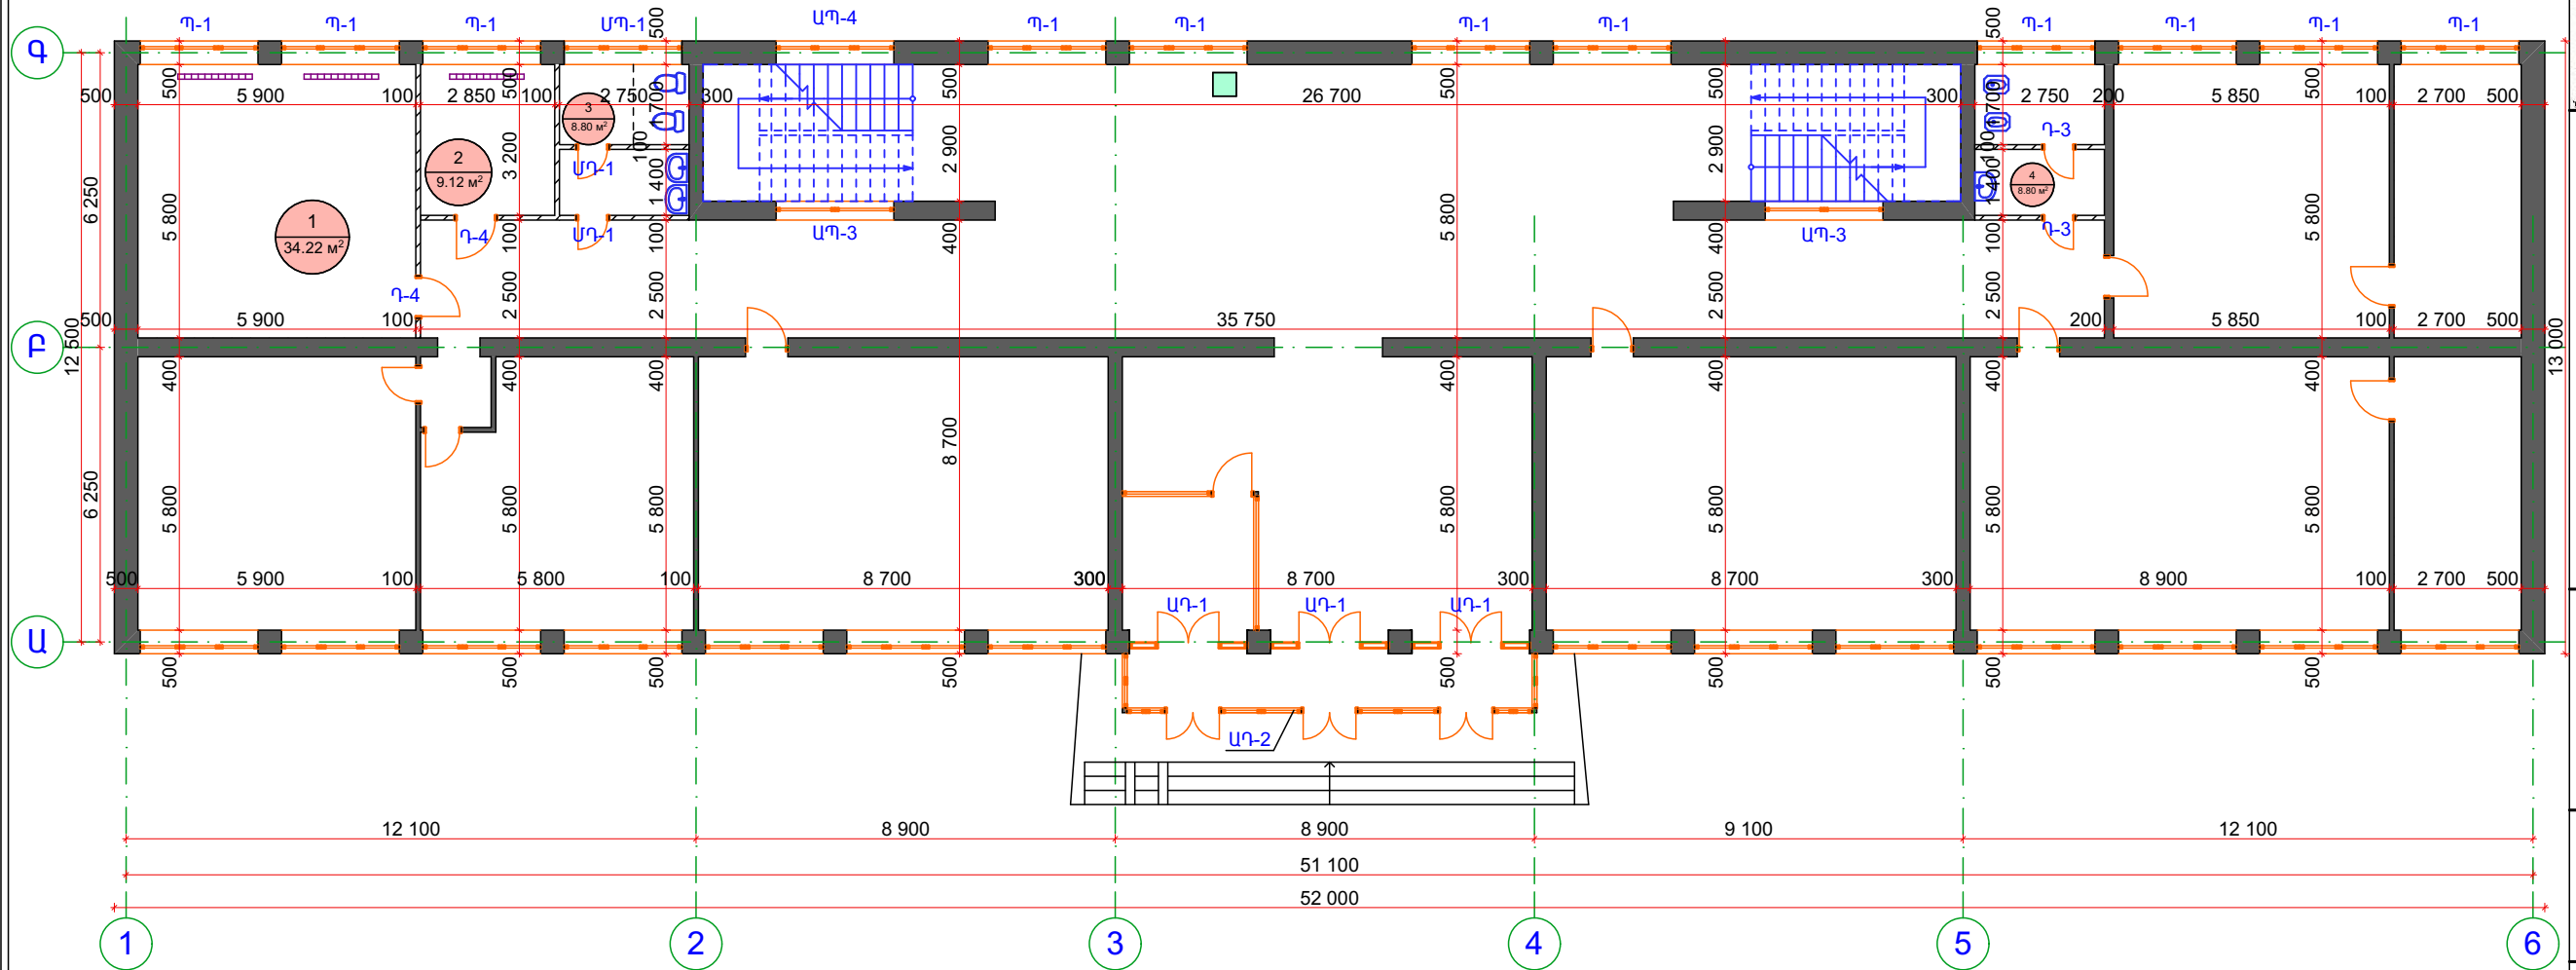

1-ին ՀԱՐԿԻ ՀԱՏԱԿԱԳԻԾ ՉԱՓԱԳՐՈՒԹՅՈՒՆ 1:200

ՊԱՅՄԱՆԱԿԱՆ ՆՇԱՆՆԵՐ

- քանդվող միջնորմային պատ
- ապամոնտաժվող զուգարանակոնք
- ապամոնտաժվող ասիական թաս
- ապամոնտաժվող լվացարան
- ապամոնտաժվող թուջե ջեռուցման մարտկոց, հետագայում վերատեղադրելու համար

ԾԱՆՈԹՈՒԹՅՈՒՆ

Փոխարինվող հատակների տակ քանդել գոյություն ունեցող ց/ա հարթեցնող շերտ: Նախատեսվում է փայտե դռները և պատուհանները փոխարինել մետաղապլաստե 60 մմ 4+4 մմ ապակեփաթեթով դռներով և պատուհաններով: ԱՊ-3 և ԱՊ-4 մակնշմամբ ապակեբլոկների բացվածներում նախատեսվում է իրականացնել պատի շար դռների: ՄԴ մակնշմամբ մետաղապլաստե դռները ապամոնտաժվում են հետագայում վերատեղադրելու համար: Դռները պատրաստելուց առաջ կատարել նրանց էսկիզների և բացվածքների չափերի ճշտում: Թուջե ջեռուցման մարտկոցների տեղերը պայմանական են ցույց տված հատակագծում:


- ապամոնտաժվող փայտե և ալյումինե դռներ
Դ-3 0.7x2.10 2 հատ
Դ-4 0.9x2.25 2 հատ
ԱԴ-1 2.5x2.80 3 հատ
ԱԴ-2 11.2x2.80 1 հատ
- ապամոնտաժվող մետաղապլաստե դռներ
ՄԴ-1 0.7x2.10 2 հատ
- ապամոնտաժվող պատուհաններ և ապակեբլոկներ
Դ-1 2.5x2.1 11 հատ
ԱՊ-3 2.5x2.6 2 հատ
ԱՊ-4 2.5x0.6 1 հատ
ՄՊ-1 2.5x2.1 1 հատ

ՍԵՆՔԵՐԻ ԱՆՎԱՆՈՒՄԸ	ՀԱՏԱԿ		ՊԱՏԵՐ, ՄԻՋՆՈՐՄԵՐ		ԱՌԱՍՏԱՂ		ՇՐԻՇԱԿ	
	ՏԱՐՐԵՐ	ՄԱԿԵՐԵՍ	ՏԱՐՐԵՐ	ՄԱԿԵՐԵՍ	ՏԱՐՐԵՐ	ՄԱԿԵՐԵՍ	ՏԱՐՐԵՐ	զծ.մ
Դասասենյակ 1	ց/ա հարթաշերտ բետոն	34.22 մ ²	յուղաներկ սոսնձաներկ	24.64 մ ² 28.16 մ ²	սոսնձաներկ	34.22 մ ²	փայտե շրիշակ	22.5 մ
ճաշարան 2	լամինատե հատակ	9.12 մ ²	պատի պաստառ սոսնձաներկ	31.46 մ ² 4.84 մ ²	սոսնձաներկ	9.12 մ ²	փայտե շրիշակ	11.2 մ
Սանհանգույց 3	խեցեսալե հատակ	8.80 մ ²	կերամիկական սալիկ սոսնձաներկ	4.48 մ ² 9.52 մ ²	սոսնձաներկ	8.80 մ ²	————	————
Սանհանգույց 4	խեցեսալե հատակ	8.80 մ ²	կերամիկական սալիկ սոսնձաներկ	17.85 մ ² 17.85 մ ²	սոսնձաներկ	8.80 մ ²	————	————
Ընդհանուր	լամինատե հատակ	9.12 մ ²	յուղաներկ	24.64 մ ²	սոսնձաներկ	60.94 մ ²	փայտե շրիշակ	33.7 մ
	ց/ա հարթաշերտ, բետոն	34.22 մ ²	պատի պաստառ	31.46 մ ²				
			սոսնձաներկ	60.37 մ ²				
	խեցեսալե հատակ	17.60 մ ²	կերամիկական սալիկ	22.33 մ ²				

1-ին ՀԱՐԿԻ ՍԵՆՔԵՐԻ ԸՆԴՀԱՆՈՒ ՏՎՅԱԼՆԵՐԻ ՆԵՐԿԱ ՎԻՃԱԿ

ԾԱՆՈԹՈՒԹՅՈՒՆ

Փոխարինվող հատակների տակ գոյություն ունեցող ց/ա շերտը և խեցեսալե հատակները քանդել: Փայտե շրիշակները ապամոնտաժել: Պատերից և առա ստաղից պատի պաստառը, յուղները և սոսնձաներկը մաքրել, առաստաղի և պատերի վնասված գաջի սվաղի քանդում մասնակի: Պատի կերամիկական սալիկները և ց/ա հարթաշերտը քանդել: Վնասված միջնորմերը քանդել: Նախատեսվում է փայտե դռները և պատուհանները փոխարինել մետաղապլաստե 60 մմ 4+4 մմ ապակեփաթեթով դռներով և պատուհաններով: Դռները և պատուհանները պատրաստելուց առաջ կատարել նրանց էսկիզների և բացվածքների չափերի ճշտում: Ապամոնտաժել գոյություն ունեցող թուջե ջեռուցման մարտկոցները հետագայում վերատեղադրելու համար: Ապամոնտաժել առաստաղի գոյություն ունեցող լուսատուները, անջատիչները, վարդակները, ճյուղավորման տուփերը:

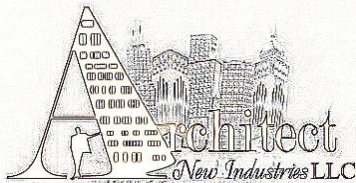

ՆԱԽԱԳԾՈՂ ԸՆԿԵՐՈՒԹՅՈՒՆ՝
DESIGN COMPANY:

«ՆՅՈՒ ԻՆԴԱՍԹՐԻԶ» ՍՊԸ
ՀՀ, Երեւան 0062,
Բագրեւանդի 1/3 39,
հեռ. (374 93) 190591
Էլ. հասցե՝ newindustries@mail.ru
կայք՝ www.newindustries.am

NEW INDUSTRIES LLC
39 1/3 Bagrevand street,
0062 Yerevan , RA
tel. (374 93) 190591
e-mail: newindustries@mail.ru
web: www.newindustries.am

Լիցենզիայի համար 15737
License number 15737

ՆԱԽԱԳԾԻ ԱՆՎԱՆՈՒՄ՝
PROJECT TITLE:

ՆՈՐ ՀԱՃՆ ԶԱՂԱՔԻ
N 3 ԴՊՐՈՑԻ
ՎԵՐԱՆՈՐՈԳՈՒՄ

ՆԱԽԱԳԾԻ ՀԱՍՑԵ՝
PROJECT ADDRESS:

ՀՀ Կոտայքի մարզ, ք.Նոր-Հաճն
RA Kotayq marz, Nor Hachen city

ՊԱՏՎԻՐԱՏՈՒ՝ ՀՀ Զաղաքաշինության
Նախարարություն
CLIENT: The Republic of Armenia Ministry of urban

Պայմանագրի համարը՝ N ՋՆ-ՊԸԱՇՁԲ-16/23
CONTRACT NUMBER: N ՋՆ-ՊԸԱՇՁԲ-16/23

ՆԱԽԱԳԾԱՅԻՆ ՓՈՒԼ՝
PROJECT PHASE:
ԱՇԽԱՏԱՆՔԱՅԻՆ ՆԱԽԱԳԻԾ
CONSTRUCTION DOCUMENTATION

ԳԾԱԳՐԻ ԱՆՎԱՆՈՒՄ՝
DRAWING TITLE:

1-ին ՀԱՐԿԻ ՍԵՆՔԵՐԻ ԸՆԴՀԱՆՈՒ
ՏՎՅԱԼՆԵՐԻ ՆԵՐԿԱ ՎԻՃԱԿ

Մասշտաբ՝
SCALE:

ԳԾԱԳՐԻ ՀԱՄԱՐ՝ SHEET NUMBER:	Թերթ Sheet	Թերթեր Sheets
	ՃԼ-6	


Տնօրեն՝ S. Վիրաբյան
DIRECTOR: T. Virabyan

Գծագրեց՝ Հ. Փաշիկյան
DRAWN BY: H. Pashikyan

Ստուգեց՝ S. Վիրաբյան
CHECKED BY: T. Virabyan

All drawings and written material appearing
herein constitute original and unpublished work
of the Architect and may not be used or
disclosed without prior written consent of the
Architect.

2016 NEW INDUSTRIES.

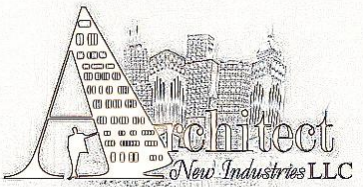

ՆԱԽԱԳՐՈՂ ԸՆԿԵՐՈՒԹՅՈՒՆ
DESIGN COMPANY:

«ՆՅՈՒ ԻՆԴԱՍՏՐԻԶ» ՍՊԸ
ՀՀ, Երևան 0062,
Բագրեվանդի 1/3 39,
հեռ. (374 93) 190591
Էլ. հասցե՝ newindustries@mail.ru
կայք՝ www.newindustries.am

NEW INDUSTRIES LLC
39 1/3 Bagrevand street,
0062 Yerevan , RA
tel. (374 93) 190591
e-mail: newindustries@mail.ru
web: www.newindustries.am

Լիցենզիայի համար 15737
License number 15737

ՆԱԽԱԳԾԻ ԱՆՎԱՆՈՒՄ
PROJECT TITLE:

ՆՈՐ ՀԱՃՆ ԶԱՂԱԾԻ
N 3 ԴՊՐՈՑԻ
ՎԵՐԱՆՈՐԴՈՒՄ

ՆԱԽԱԳԾԻ ՀԱՍՑԵ՝
PROJECT ADDRESS:

ՀՀ Կոտայքի մարզ, ք.Նոր-Հաճն
RA Kotayq marz, Nor Hachen city

ՊԱՏՎԻՐԱՏՈՒՄ՝ ՀՀ Զառացիության
Նախարարություն
CLIENT: The Republic of Armenia Ministry of urban

Պայմանագրի համար՝ N ՁՆ-ՊԸԱՇՁԲ-16/23
CONTRACT NUMBER: N ՁՆ-ՊԸԱՇՁԲ-16/23

ՆԱԽԱԳԾԱՅԻՆ ՓՈԼ՝
PROJECT PHASE:
ԱՇԽԱՏԱՆՔԱՅԻՆ ՆԱԽԱԳԻԾ
CONSTRUCTION DOCUMENTATION

ԳԾԱԳՐԻ ԱՆՎԱՆՈՒՄ
DRAWING TITLE:

2-րդ ՀԱՐԿԻ ՀԱՏԱԿԱԳԻԾ
ՉԱՓԱԳՐՈՒԹՅՈՒՆ

Մասշտաբ՝ 1:200
SCALE: 1:200

ԳԾԱԳՐԻ ՀԱՄԱՐԸ՝ SHEET NUMBER:	Թերթ Sheet	Թերթեր Sheets
	ՃԼ-7	


Տնօրեն՝ DIRECTOR:	Ս. Վիրաբյան T. Virabyan
----------------------	----------------------------

Գծագրեց՝ DRAWN BY:	Հ. Փաշիկյան H. Pashikyan
-----------------------	-----------------------------

Ստուգեց՝ CHECKED BY:	Ս. Վիրաբյան T. Virabyan
-------------------------	----------------------------

All drawings and written material appearing
herein constitute original and unpublished work
of the Architect and may not be used or
disclosed without prior written consent of the
Architect.

2016 NEW INDUSTRIES.

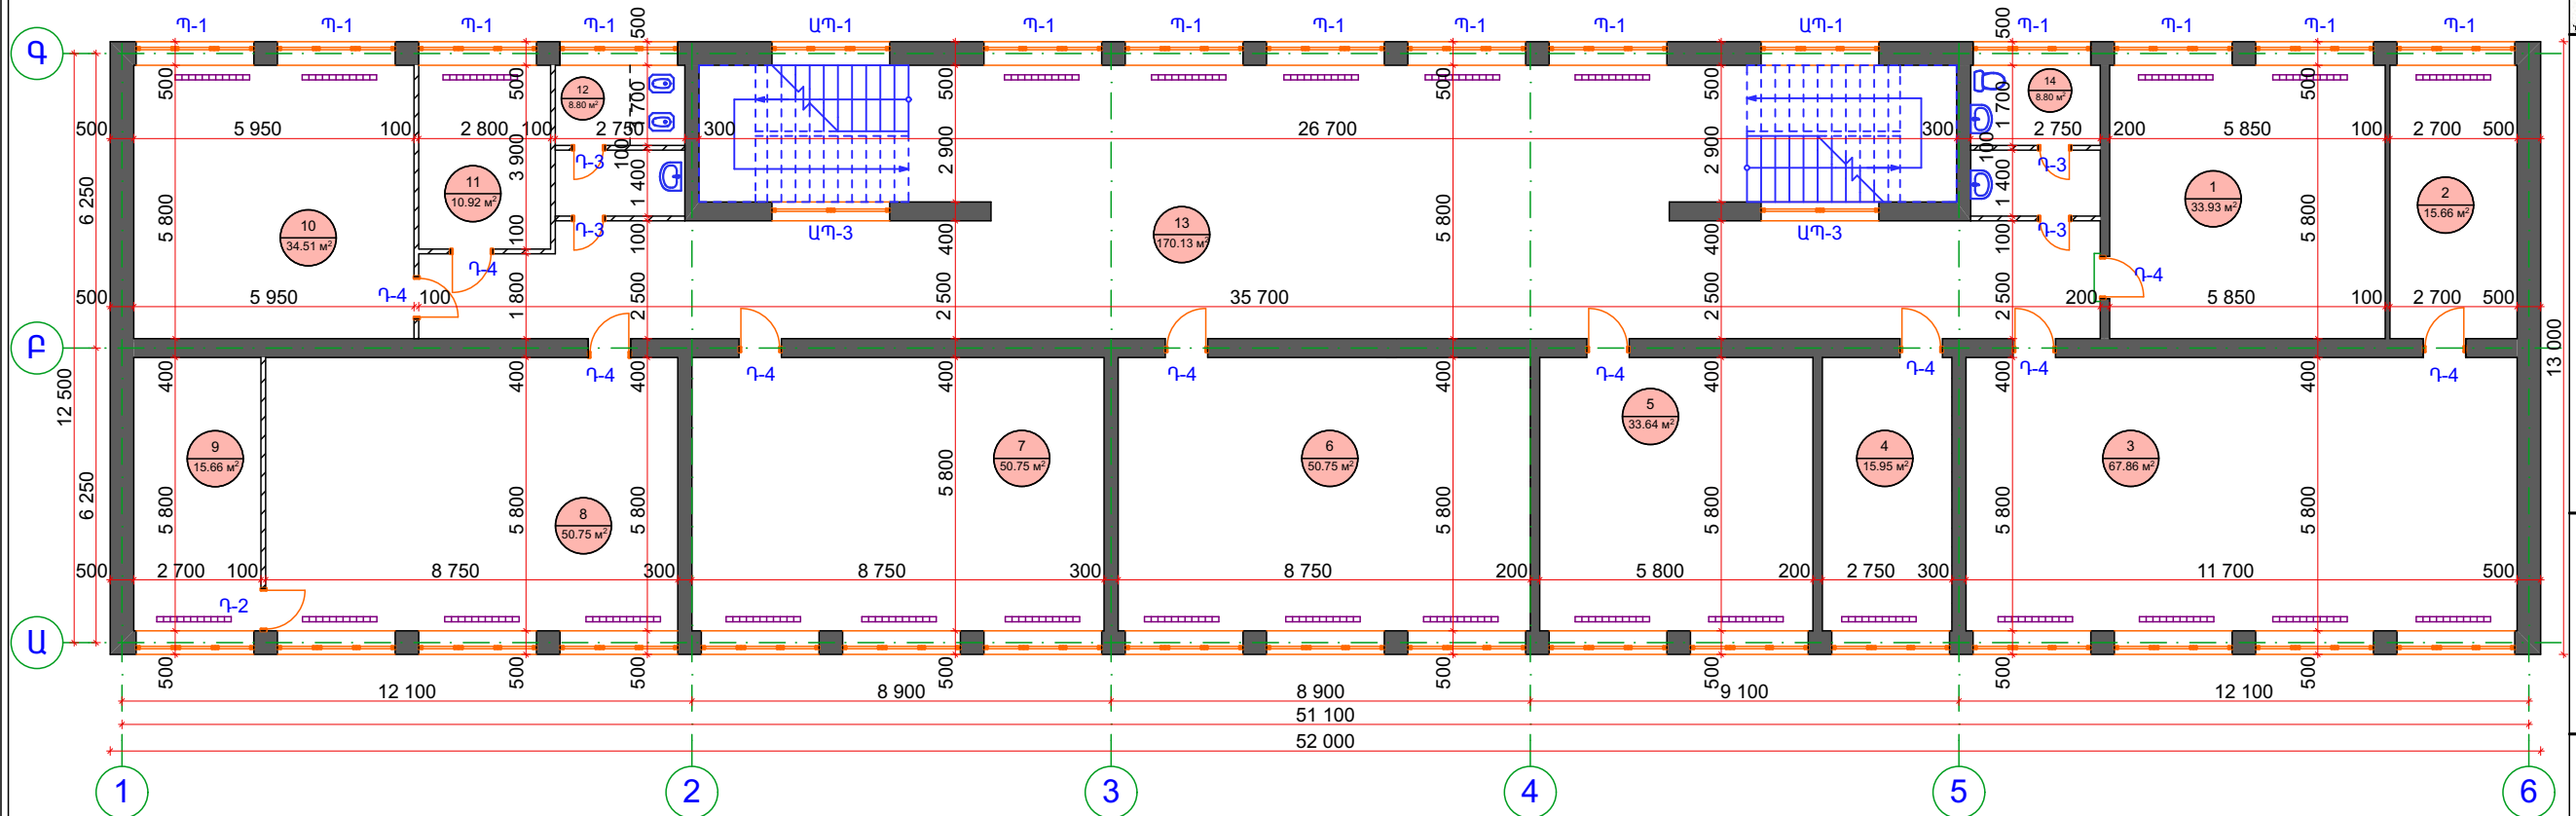

2-րդ ՀԱՐԿԻ ՀԱՏԱԿԱԳԻԾ ՉԱՓԱԳՐՈՒԹՅՈՒՆ 1:200

ՊԱՅՄԱՆԱԿԱՆ ՆՇԱՆՆԵՐ

- քանդվող միջնորմային պատ
- ապամոնտաժվող զուգարանակոնք
- ապամոնտաժվող ասիական թաս
- ապամոնտաժվող լվացարան
- ապամոնտաժվող թուջե ջեռուցման մարտկոց, հետագայում վերատեղադրելու համար

ԾԱՆՈԹՈՒԹՅՈՒՆ

Փոխարինվող հատակների տակ քանդել գոյություն ունեցող ց/ա հարթեցնող շերտ: Նախատեսվում է փայտե դռները և պատուհանները փոխարինել մետաղապլաստե 60 մմ 4+4 մմ ապակեփաթեթով դռներով և պատուհաններով: ԱՊ-3 մակնշմամբ ապակեբլոկների բացվածներում նախատեսվում է իրականացնել պատի շար դռների: Դ-4 մակնշմամբ դռների բացվածների բարձրությունները նախատեսվում է փոքրացնել $h=2.1$ մ: Դռները պատրաստելուց առաջ կատարել նրանց էսկիզների և բացվածքների չափերի ճշտում: Թուջե ջեռուցման մարտկոցների տեղերը պայմանական են ցույց տված հատակագծում:

1. ապամոնտաժվող փայտե դռներ
- | | | |
|-----|----------|--------|
| Դ-2 | 0.9x2.10 | 1 հատ |
| Դ-3 | 0.7x2.10 | 4 հատ |
| Դ-4 | 0.9x2.25 | 10 հատ |


2. ապամոնտաժվող պատուհաններ և ապակեբլոկներ
- | | | |
|------|---------|--------|
| ԱՊ-1 | 2.5x2.1 | 13 հատ |
| ԱՊ-1 | 2.5x2.9 | 2 հատ |
| ԱՊ-3 | 2.5x2.6 | 2 հատ |

ՍԵՆՔԵՐԻ ԱՆՎԱՆՈՒՄԸ	ՀԱՏԱԿ		ՊԱՏԵՐ, ՄԻՋՆՈՐՄԵՐ		ԱՌԱՍՏԱՂ		ՇՐԻՇԱԿ	
	ՏԱՐՐԵՐ	ՄԱԿԵՐԵՍ	ՏԱՐՐԵՐ	ՄԱԿԵՐԵՍ	ՏԱՐՐԵՐ	ՄԱԿԵՐԵՍ	ՏԱՐՐԵՐ	ԳԾ.Մ
Դասասենյակ 1	ց/ա հարթաշերտ բետոն	33.93 մ ²	յուղաներկ սոսնձաներկ	30.29 մ ² 44.27 մ ²	սոսնձաներկ	33.93 մ ²	փայտե շրիշակ	22.7 մ
Դասասենյակ 2	ց/ա հարթաշերտ բետոն	15.66 մ ²	յուղաներկ սոսնձաներկ	23.80 մ ² 27.20 մ ²	սոսնձաներկ	15.66 մ ²	փայտե շրիշակ	16.1 մ
Դասասենյակ 3	ց/ա հարթաշերտ բետոն	67.86 մ ²	յուղաներկ սոսնձաներկ	49.00 մ ² 56.00 մ ²	սոսնձաներկ	67.86մ ²	փայտե շրիշակ	33.2 մ
Տնօրինություն 4	ց/ա հարթաշերտ բետոն	15.95 մ ²	պատի պաստառ սոսնձաներկ	44.46 մ ² 6.84 մ ²	սոսնձաներկ	15.95 մ ²	փայտե շրիշակ	16.2 մ
Ուսուցչանոց 5	ց/ա հարթաշերտ բետոն	33.64 մ ²	պատի պաստառ սոսնձաներկ	60.32 մ ² 9.28 մ ²	սոսնձաներկ	33.64 մ ²	փայտե շրիշակ	22.3 մ
Դասասենյակ 6	ց/ա հարթաշերտ բետոն	50.75 մ ²	յուղաներկ սոսնձաներկ	40.74 մ ² 46.56 մ ²	սոսնձաներկ	50.75 մ ²	փայտե շրիշակ	28.2 մ
Դասասենյակ 7	ց/ա հարթաշերտ բետոն	50.75 մ ²	յուղաներկ սոսնձաներկ	40.74 մ ² 46.56 մ ²	սոսնձաներկ	50.75 մ ²	փայտե շրիշակ	28.2 մ
Դասասենյակ 8	ց/ա հարթաշերտ բետոն	50.75 մ ²	յուղաներկ սոսնձաներկ	40.74 մ ² 46.56 մ ²	սոսնձաներկ	50.75 մ ²	փայտե շրիշակ	27.3 մ
Դասասենյակ 9	ց/ա հարթաշերտ բետոն	15.66 մ ²	յուղաներկ սոսնձաներկ	23.80 մ ² 27.20 մ ²	սոսնձաներկ	15.66 մ ²	փայտե շրիշակ	16.1 մ
Դասասենյակ 10	ց/ա հարթաշերտ բետոն	34.51 մ ²	յուղաներկ սոսնձաներկ	24.78 մ ² 28.32 մ ²	սոսնձաներկ	34.51 մ ²	փայտե շրիշակ	22.6 մ
Բուժկետ 11	ց/ա հարթաշերտ բետոն	10.92 մ ²	յուղաներկ սոսնձաներկ	3.92 մ ² 4.48 մ ²	սոսնձաներկ	10.92 մ ²	փայտե շրիշակ	12.5 մ
Սանհանգույց 12	խեցեսալե հատակ	8.80 մ ²	կերամիկական սալիկ սոսնձաներկ	4.48 մ ² 9.52 մ ²	սոսնձաներկ	8.80 մ ²	—	—
Միջանցք, աստիճանավանդակ 13	խճանկարե հատակ	170.13 մ ²	յուղաներկ սոսնձաներկ	131.54 մ ² 149.76 մ ²	սոսնձաներկ	170.13 մ ²	փայտե շրիշակ	93.7 մ
Սանհանգույց 14	խեցեսալե հատակ	8.80 մ ²	կերամիկական սալիկ սոսնձաներկ	17.85 մ ² 17.85 մ ²	սոսնձաներկ	8.80 մ ²	—	—
Ընդհանուր	խճանկարե հատակ	170.13 մ ²	յուղաներկ	409.35 մ ²	սոսնձաներկ	568.11 մ ²	փայտե շրիշակ	339.1 մ
	ց/ա հարթաշերտ, բետոն	380.38 մ ²	պատի պաստառ	104.78 մ ²				
			սոսնձաներկ	520.40 մ ²				
	խեցեսալե հատակ	17.60 մ ²	կերամիկական սալիկ	22.33 մ ²				

ԾԱՆՈԹՈՒԹՅՈՒՆ

Միջանցքների խճանկարե հատակները մնում են նույնությամբ: Փոխարինվող հատակների տակ գոյություն ունեցող ց/ա շերտը և խեցեսալե հատակները քանդել: Փայտե շրիշակները ապամոնտաժել: Պատերից և առաստաղից պատի պաստառը, յուղներկը և սոսնձաներկը մաքրել, առաստաղի և պատերի վնասված գաջի սվաղի քանդում մասնակի: Պատի կերամիկական սալիկները և ց/ա հարթաշերտը քանդել: Վնասված միջնորմերը քանդել: Նախատեսվում է փայտե դռները և պատուհանները փոխարինել մետաղապլաստե 60 մմ 4+4 մմ ապակեփաթեթով դռներով և պատուհաններով: Դռները և պատուհանները պատրաստելուց առաջ կատարել նրանց էսկիզների և բացվածքների չափերի ճշտում: Ապամոնտաժել գոյություն ունեցող թուջե ջեռուցման մարտկոցները հետագայում վերատեղադրելու համար: Ապամոնտաժել առաստաղի գոյություն ունեցող լուսատուները, անջատիչները, վարդակները, ճյուղավորման տուփերը:

2-րդ ՀԱՄԿԻ ՄԵՔԵՐԻ ԸՆԴՀԱՆՈՒՄԻ ՏՎՅԱԼՆԵՐԻ ՆԵՐԿԱ ՎԻՃԱԿ

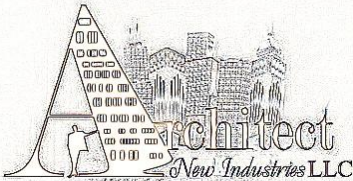

ՆԱԽԱԳԾՐԴ ԸՆԿԵՐՈՒԹՅՈՒՆ՝
DESIGN COMPANY:

«ՆՅՈՒ ԻՆԴԱՍՏՐԻՉ» ՍՊԸ
ՀՀ, Երեւան 0062,
Բագրեւանդի 1/3 39,
հեռ. (374 93) 190591
Էլ. հասցե՝ newindustries@mail.ru
կայք՝ www.newindustries.am

NEW INDUSTRIES LLC
39 1/3 Bagrevand street,
0062 Yerevan , RA
tel. (374 93) 190591
e-mail: newindustries@mail.ru
web: www.newindustries.am

Լիցենզիայի համար 15737
License number 15737

ՆԱԽԱԳԾԻ ԱՆՎԱՆՈՒՄ՝
PROJECT TITLE:

ՆՈՐ ՀԱՃՆ ԶԱՂԱՔԻ
N 3 ԴՊՐՈՑԻ
ՎԵՐԱՆՈՐՈԳՈՒՄ

ՆԱԽԱԳԾԻ ՀԱՍՑԵ՝
PROJECT ADDRESS:

ՀՀ Կոտայքի մարզ, ք.Նոր-Հաճն
RA Kotayq marz, Nor Hachen city

ՊԱՏՎԻՐԱՏՈՒ՝ ՀՀ Զաղաքաշինության
Նախարարություն
CLIENT: The Republic of Armenia Ministry of urban

Պայմանագրի համարը՝ N ՁՆ-ՊԸԱԸՁԲ-16/23

CONTRACT NUMBER: N ՁՆ-ՊԸԱԸՁԲ-16/23

ՆԱԽԱԳԾԱՅԻՆ ՓՈՒԼ՝
PROJECT PHASE:

ԱՇԽԱՏԱՆՔԱՅԻՆ ՆԱԽԱԳԻԾ
CONSTRUCTION DOCUMENTATION

ԳԾԱԳՐԻ ԱՆՎԱՆՈՒՄԸ՝
DRAWING TITLE:

2-րդ ՀԱՐԿԻ ՍԵՆՔԵՐԻ ԸՆԴՀԱՆՈՒՄԻ
ՏՎՅԱԼՆԵՐԻ ՆԵՐԿԱ ՎԻՃԱԿ

Մասշտաբ՝
SCALE:

ԳԾԱԳՐԻ ՀԱՄԱՐԸ՝ SHEET NUMBER:	Թերթ Sheet	Թերթեր Sheets
	ՃԼ-8	


Տնօրեն՝ S. Վիրաբյան
DIRECTOR: T. Virabyan

Գծագրեց՝ Հ. Փաշիկյան
DRAWN BY: H. Pashikyan

Ստուգեց՝ S. Վիրաբյան
CHECKED BY: T. Virabyan

All drawings and written material appearing
herein constitute original and unpublished work
of the Architect and may not be used or
disclosed without prior written consent of the
Architect.

2016 NEW INDUSTRIES.

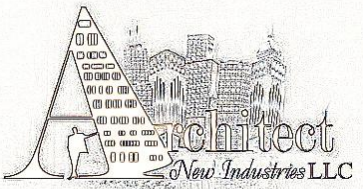

ՆԱԽԱԳՐՈՂ ԸՆԿԵՐՈՒԹՅՈՒՆ
DESIGN COMPANY:

«ՆՅՈՒ ԻՆԴԱՍՏՐԻՉ» ՍՊԸ
ՀՀ, Երևան 0062,
Բագրեվանդի 1/3 39,
հեռ. (374 93) 190591
Էլ. հասցե՝ newindustries@mail.ru
կայք՝ www.newindustries.am

NEW INDUSTRIES LLC
39 1/3 Bagrevand street,
0062 Yerevan , RA
tel. (374 93) 190591
e-mail: newindustries@mail.ru
web: www.newindustries.am

Լիցենզիայի համար 15737
License number 15737

ՆԱԽԱԳՐԻ ԱՆՎԱՆՈՒՄ
PROJECT TITLE:

ՆՈՐ ՀԱՃՆ ԶԱՂԱԶԻ
N 3 ԴՊՐՈՑԻ
ՎԵՐԱՆՈՐԴՈՒՄ

ՆԱԽԱԳՐԻ ՀԱՍՑԵ՝
PROJECT ADDRESS:

ՀՀ Կոտայքի մարզ, ք.Նոր-Հաճն
RA Kotayq marz, Nor Hachen city

ՊԱՏՎԻՐԱՏՈՒՄ՝ ՀՀ Զաղաքաշինության
Նախարարություն
CLIENT: The Republic of Armenia Ministry of urban

Պայմանագրի համար՝ N ԶՆ-ՊԸԱՇԶԲ-16/23
CONTRACT NUMBER: N ԶՆ-ՊԸԱՇԶԲ-16/23

ՆԱԽԱԳՐԱՅԻՆ ՓՈԼ՝
PROJECT PHASE:

ԱՇԽԱՏԱՆՔԱՅԻՆ ՆԱԽԱԳԻԾ
CONSTRUCTION DOCUMENTATION

ԳՐԱԳՐԻ ԱՆՎԱՆՈՒՄ՝
DRAWING TITLE:

3-րդ ՀԱՐԿԻ ՀԱՏԱԿԱԳԻԾ
ՉԱՓԱԳՐՈՒԹՅՈՒՆ

Մասշտաբ՝ 1:200
SCALE: 1:200

ԳՐԱԳՐԻ ՀԱՄԱՐ՝ SHEET NUMBER:	Թերթ Sheet	Թերթեր Sheets
	ՃԼ-9	


Տնօրեն՝ DIRECTOR:	S. Վիրաբյան T. Virabyan	
----------------------	----------------------------	--

Գծագրեց՝ DRAWN BY:	Հ. Փաշիկյան H. Pashikyan	
-----------------------	-----------------------------	--

Ստուգեց՝ CHECKED BY:	S. Վիրաբյան T. Virabyan	
-------------------------	----------------------------	--

All drawings and written material appearing
herein constitute original and unpublished work
of the Architect and may not be used or
disclosed without prior written consent of the
Architect.

2016 NEW INDUSTRIES.

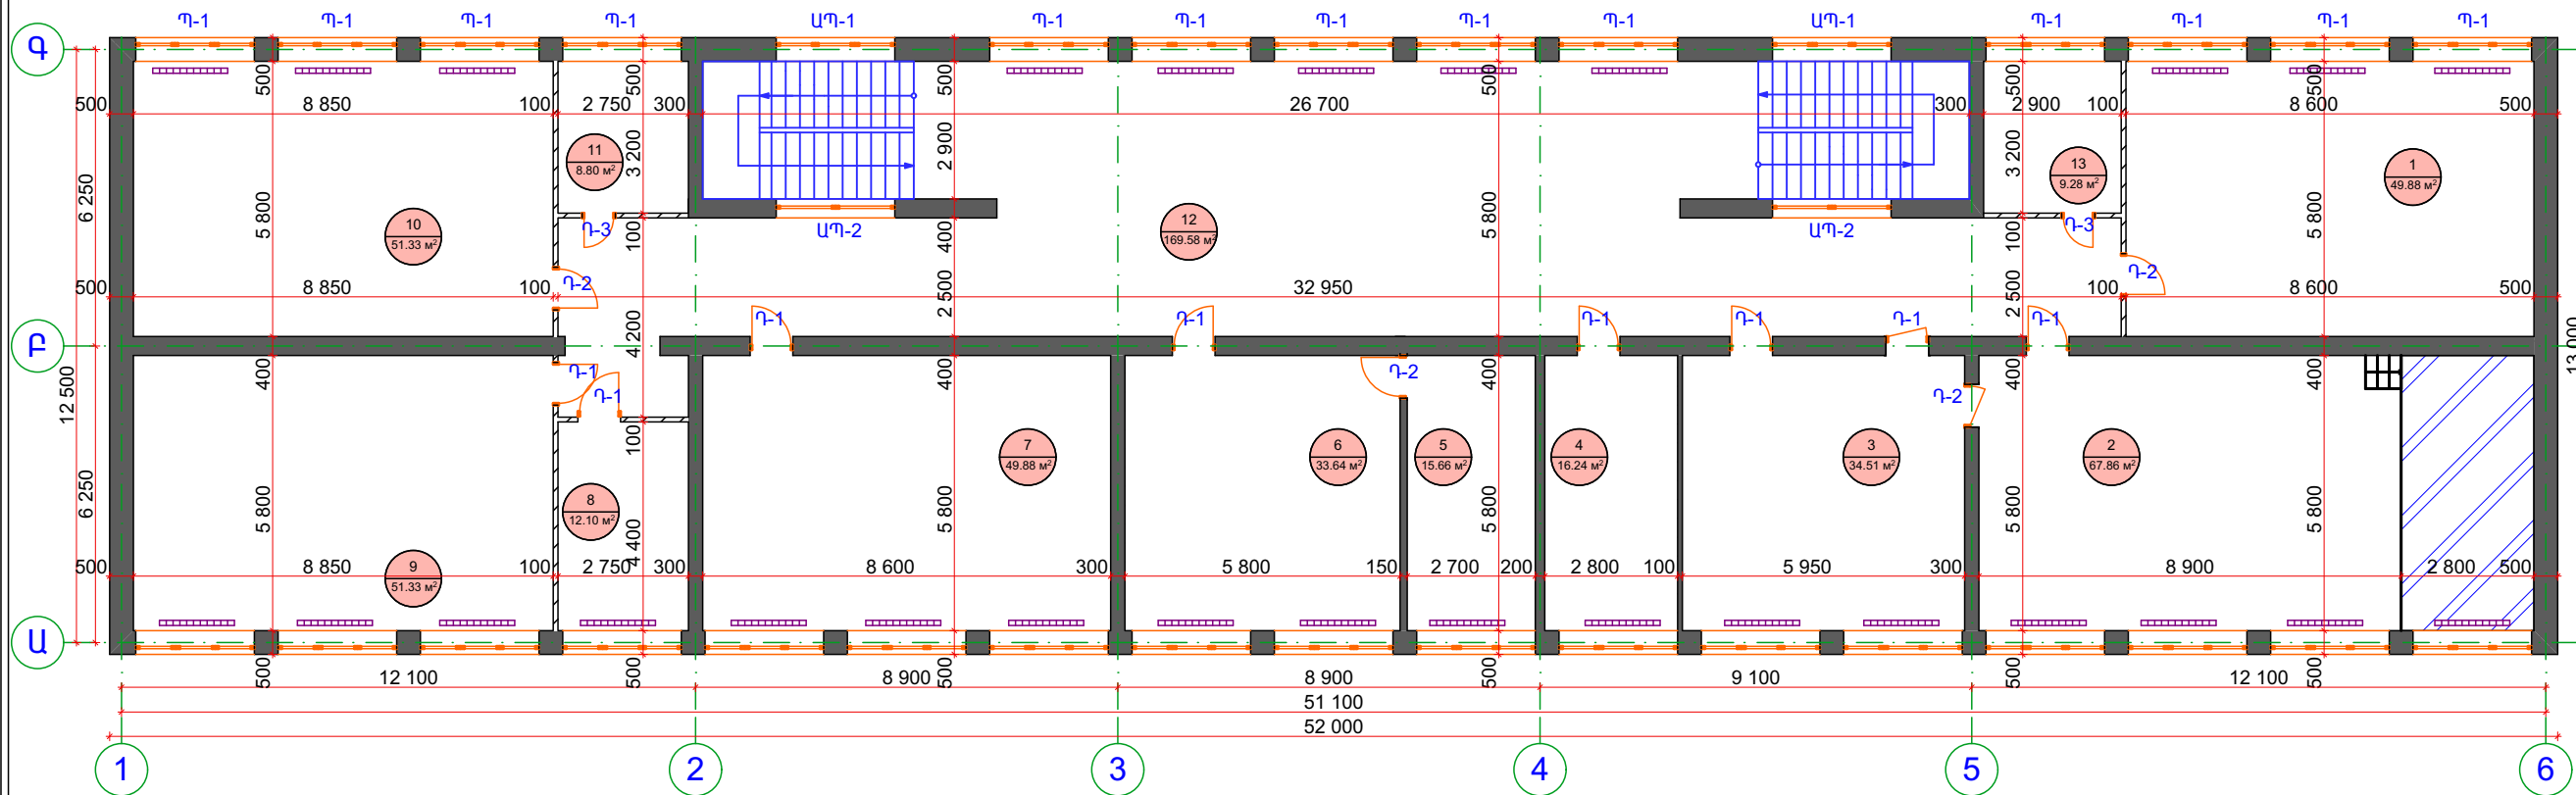

3-րդ ՀԱՐԿԻ ՀԱՏԱԿԱԳԻԾ ՉԱՓԱԳՐՈՒԹՅՈՒՆ 1:200

ՊԱՅՄԱՆԱԿԱՆ ՆՇԱՆՆԵՐ

- քանդվող միջնորմային պատ
- ապամոնտաժվող բեմահարթակ
- ապամոնտաժվող թուջե ջեռուցման մարտկոց, հետագայում վերատեղադրելու համար

ԾԱՆՈԹՈՒԹՅՈՒՆ

Փոխարինվող հատակների տակ քանդել գոյություն ունեցող ց/ա հարթեցնող շերտ: Նախատեսվում է փայտե դռները և պատուհանները փոխարինել մետաղապլաստե 60 մմ 4+4 մմ ապակեփաթեթով դռներով և պատուհաններով: ԱՊ-2 մակնշմամբ ապակեբլոկների բացվածներում նախատեսվում է իրականացնել պատի շար h=1.3մ: Դ-1 մանկնշմամբ դռների բացվածների բարձրությունները նախատեսվում է փոքրացնել h=2.1մ: Դռները և պատուհանները պատրաստելուց առաջ կատարել նրանց էսկիզների և բացվածքների չափերի ճշտում: Թուջե ջեռուցման մարտկոցների տեղերը պայմանական են ցույց տված հատակագծում:


- ապամոնտաժվող փայտե դռներ
Դ-1 0.9x2.35 8 հատ
Դ-2 0.9x2.10 4 հատ
Դ-3 0.7x2.10 2 հատ

- ապամոնտաժվող պատուհաններ և ապակեբլոկներ
Պ-1 2.5x2.1 13 հատ
ԱՊ-1 2.5x2.9 2 հատ
ԱՊ-2 2.4x2.4 2 հատ

ՍԵՆՔԵՐԻ ԱՆՎԱՆՈՒՄԸ	ՀԱՏԱԿ		ՊԱՏԵՐ, ՄԻՋՆՈՐՄԵՐ		ԱՌԱՍՏԱՂ		ՇՐԻՇԱԿ	
	ՏԱՐՐԵՐ	ՄԱԿԵՐԵՍ	ՏԱՐՐԵՐ	ՄԱԿԵՐԵՍ	ՏԱՐՐԵՐ	ՄԱԿԵՐԵՍ	ՏԱՐՐԵՐ	ԳԾ.Մ
Դասասենյակ 1	Կերամոգրամիտե հատակ	49.88 մ ²	յուղաներկ սոսնձաներկ	32.20 մ ² 36.80 մ ²	սոսնձաներկ	49.88 մ ²	————	————
Դահլիճ 2	ց/ա հարթաշերտ բետոն	67.86 մ ²	յուղաներկ սոսնձաներկ	49.00 մ ² 56.00 մ ²	սոսնձաներկ	67.86 մ ²	փայտե շրիշակ	21.8 մ
Դասասենյակ 3	ց/ա հարթաշերտ բետոն	34.51 մ ²	յուղաներկ սոսնձաներկ	32.90 մ ² 37.60 մ ²	սոսնձաներկ	34.51մ ²	փայտե շրիշակ	20.8 մ
Դասասենյակ 4	ց/ա հարթաշերտ բետոն	16.24 մ ²	յուղաներկ սոսնձաներկ	24.08 մ ² 27.52 մ ²	սոսնձաներկ	16.24 մ ²	փայտե շրիշակ	16.3 մ
Դասասենյակ 5	ց/ա հարթաշերտ բետոն	15.66 մ ²	յուղաներկ սոսնձաներկ	23.80 մ ² 27.20 մ ²	սոսնձաներկ	15.66 մ ²	փայտե շրիշակ	16.1 մ
Դասասենյակ 6	ց/ա հարթաշերտ բետոն	33.64 մ ²	յուղաներկ սոսնձաներկ	32.48 մ ² 37.12 մ ²	սոսնձաներկ	33.64 մ ²	փայտե շրիշակ	21.4 մ
Դասասենյակ 7	ց/ա հարթաշերտ բետոն	49.88 մ ²	յուղաներկ սոսնձաներկ	40.32 մ ² 46.08 մ ²	սոսնձաներկ	49.88 մ ²	փայտե շրիշակ	27.9 մ
Դասասենյակ 8	ց/ա հարթաշերտ բետոն	12.10 մ ²	յուղաներկ սոսնձաներկ	10.01 մ ² 11.44 մ ²	սոսնձաներկ	12.10 մ ²	փայտե շրիշակ	13.4 մ
Դասասենյակ 9	ց/ա հարթաշերտ բետոն	51.33 մ ²	յուղաներկ սոսնձաներկ	32.90 մ ² 37.60 մ ²	սոսնձաներկ	51.33 մ ²	փայտե շրիշակ	28.4 մ
Դասասենյակ 10	ց/ա հարթաշերտ բետոն	51.33 մ ²	յուղաներկ սոսնձաներկ	32.90 մ ² 37.60 մ ²	սոսնձաներկ	51.33 մ ²	փայտե շրիշակ	28.4 մ
Պահեստ 11	խեցեսալե հատակ	8.80 մ ²	կերամիկական սալիկ սոսնձաներկ	4.48 մ ² 9.52 մ ²	սոսնձաներկ	8.80 մ ²	————	————
Միջանցք, աստիճանավանդակ 12	խճանկարե հատակ	169.58 մ ²	յուղաներկ սոսնձաներկ	131.54 մ ² 149.76 մ ²	սոսնձաներկ	169.58 մ ²	փայտե շրիշակ	92.7 մ
Պահեստ 13	խեցեսալե հատակ	9.21 մ ²	կերամիկական սալիկ սոսնձաներկ	4.88 մ ² 9.68 մ ²	սոսնձաներկ	9.21 մ ²	————	————
Ընդհանուր	կերամոգրամիտ հատակ	49.88 մ ²	յուղաներկ	442.12 մ ²	սոսնձաներկ	570.02 մ ²	փայտե շրիշակ	287.2 մ
	խճանկարե հատակ	169.58 մ ²	սոսնձաներկ	523.92 մ ²				
	ց/ա հարթաշերտ, բետոն	332.55 մ ²						
	խեցեսալե հատակ	18.01 մ ²	կերամիկական սալիկ	9.36 մ ²				

3-ր ՀԱՐԿԻ ՄԵՔԵՐԻ ԸՆԴՀԱՆՈՒ ԾԱՅԱՆՔԻ ՆԵՐԱՎԻՃԱԿ

Միջանցքների խճանկարե հատակները մնում են նույնությամբ: Փոխարինվող հատակների տակ գոյություն ունեցող ց/ա շերտը և խեցեսալե հատակները քանդել: Փայտե շրիշակները ապամոնտաժել: Պատերից և առաստաղից յուղներկը և սոսնձաներկը մաքրել, առաստաղի և պատերի վնասված զաջի սվաղի քանդում մասնակի: Պատի կերամիկական սալիկները և ց/ա հարթաշերտը քանդել: Վնասված միջնորմերը քանդել: Նախատեսվում է փայտե դռները և պատուհանները փոխարինել մետաղապլաստե 60 մմ 4+4 մմ ապակեփաթեթով դռներով և պատուհաններով: Դռները և պատուհանները պատրաստելուց առաջ կատարել նրանց էսկիզների և բացվածքների չափերի ճշտում: Ապամոնտաժել գոյություն ունեցող թուջե ջեռուցման մարտկոցները հետազայում վերատեղադրելու համար: Ապամոնտաժել առաստաղի գոյություն ունեցող լուսատուները, անջատիչները, վարդակները, ճյուղավորման տուփերը:

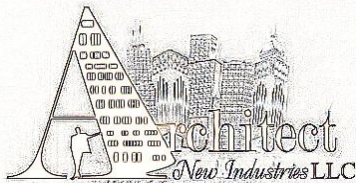

ՆԱԽԱԳԾՐԴ ԸՆԿԵՐՈՒԹՅՈՒՆ՝
DESIGN COMPANY:

«ՆՅՈՒ ԻՆԴԱՍՏՐԻՉ» ՍՊԸ
ՀՀ, Երեւան 0062,
Բագրեւանդի 1/3 39,
հեռ. (374 93) 190591
Էլ. հասցե՝ newindustries@mail.ru
կայք՝ www.newindustries.am

NEW INDUSTRIES LLC
39 1/3 Bagrevand street,
0062 Yerevan , RA
tel. (374 93) 190591
e-mail: newindustries@mail.ru
web: www.newindustries.am

Լիցենզիայի համար 15737
License number 15737

ՆԱԽԱԳԾԻ ԱՆՎԱՆՈՒՄ՝
PROJECT TITLE:

ՆՈՐ ՀԱՃՆ ԶԱՂԱՔԻ
N 3 ԴՊՐՈՑԻ
ՎԵՐԱՆՈՐՈԳՈՒՄ

ՆԱԽԱԳԾԻ ՀԱՍՑԵ՝
PROJECT ADDRESS:
ՀՀ Կոտայքի մարզ, ք.Նոր-Հաճն
RA Kotayq marz, Nor Hachen city

ՊԱՏՎԻՐԱՏՈՒ՝ ՀՀ Զաղաքաշինության
Նախարարություն
CLIENT: The Republic of Armenia Ministry of urban

Պայմանագրի համարը՝ N ՋՆ-ՊԸԱԸՁԲ-16/23
CONTRACT NUMBER: N ՋՆ-ՊԸԱԸՁԲ-16/23

ՆԱԽԱԳԾԱՅԻՆ ՓՈԼ՝
PROJECT PHASE:
ԱՇԽԱՏԱՆՔԱՅԻՆ ՆԱԽԱԳԻԾ
CONSTRUCTION DOCUMENTATION

ԳԾԱԳՐԻ ԱՆՎԱՆՈՒՄԸ՝
DRAWING TITLE:

3-րդ ՀԱՐԿԻ ՍԵՆՔԵՐԻ ԸՆԴՀԱՆՈՒ
ՏՎՅԱԼՆԵՐԻ ՆԵՐՎԱ ՎԻՃԱԿ


Մասշտաբ՝
SCALE:

ԳԾԱԳՐԻ ՀԱՄԱՐԸ՝ SHEET NUMBER:	Թերթ Sheet	Թերթեր Sheets
	ՃԼ-10	

Տնօրեն՝ DIRECTOR:	S. Վիրաբյան T. Virabyan	
Գծագրեց՝ DRAWN BY:	Հ. Փաշիկյան H. Pashikyan	
Ստուգեց՝ CHECKED BY:	S. Վիրաբյան T. Virabyan	

All drawings and written material appearing
herein constitute original and unpublished work
of the Architect and may not be used or
disclosed without prior written consent of the
Architect.

2016 NEW INDUSTRIES.

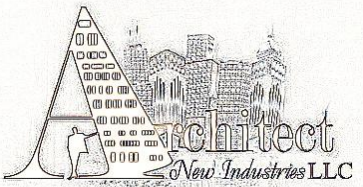

ՆԱԽԱԳՐՈՂ ԸՆԿԵՐՈՒԹՅՈՒՆ
DESIGN COMPANY:

«ՆՅՈՒ ԻՆԴԱՍՏՐԻԶ» ՍՊԸ
ՀՀ, Երևան 0062,
Բագրեվանի 1/3 39,
հեռ. (374 93) 190591
Էլ. հասցե՝ newindustries@mail.ru
կայք՝ www.newindustries.am

NEW INDUSTRIES LLC
39 1/3 Bagrevand street,
0062 Yerevan, RA
tel. (374 93) 190591
e-mail: newindustries@mail.ru
web: www.newindustries.am

Լիցենզիայի համար 15737
License number 15737

ՆԱԽԱԳԾԻ ԱՆՎԱՆՈՒՄ
PROJECT TITLE:

ՆՈՐ ՀԱՃՆ ԶԱՆԶԻ
N 3 ԴՊՐՈՑԻ
ՎԵՐԱՆՈՐՈԳՈՒՄ

ՆԱԽԱԳԾԻ ՀԱՍՑԵ՝
PROJECT ADDRESS:

ՀՀ Կոտայքի մարզ, ք.Նոր-Հաճն
RA Kotayq marz, Nor Hachen city

ՊԱՏՎԻՐԱՏՈՒՄ՝ ՀՀ Զառարկայության
Նախարարություն
CLIENT: The Republic of Armenia Ministry of urban

Պայմանագրի համար՝ N ԶՆ-ՊԸԱԸԶԲ-16/23
CONTRACT NUMBER: N ԶՆ-ՊԸԱԸԶԲ-16/23

ՆԱԽԱԳԾԱՅԻՆ ՓՈԼ՝
PROJECT PHASE:
ԱՇԽԱՏԱՆՔԱՅԻՆ ՆԱԽԱԳԻԾ
CONSTRUCTION DOCUMENTATION

ԳԾԱԳՐԻ ԱՆՎԱՆՈՒՄ՝
DRAWING TITLE:

1-ին ՀԱՐԿԻ ՎԵՐԱՆՈՐՈԳԱՄԱՆ
ՀԱՍՏԱԿԱԳԻԾ

Մասշտաբ՝ 1:200
SCALE: 1:200

ԳԾԱԳՐԻ ՀԱՄԱՐ՝ SHEET NUMBER:	Թերթ Sheet	Թերթեր Sheets
	ΔԼ-11	


Տնօրեն՝ DIRECTOR:	Ս. Վիրաբյան T. Virabyan
----------------------	----------------------------

Գծադրեց՝ DRAWN BY:	Հ. Փաշիկյան H. Pashikyan
-----------------------	-----------------------------

Ստուգեց՝ CHECKED BY:	Ս. Վիրաբյան T. Virabyan
-------------------------	----------------------------

All drawings and written material appearing
herein constitute original and unpublished work
of the Architect and may not be used or
disclosed without prior written consent of the
Architect.

2016 NEW INDUSTRIES.

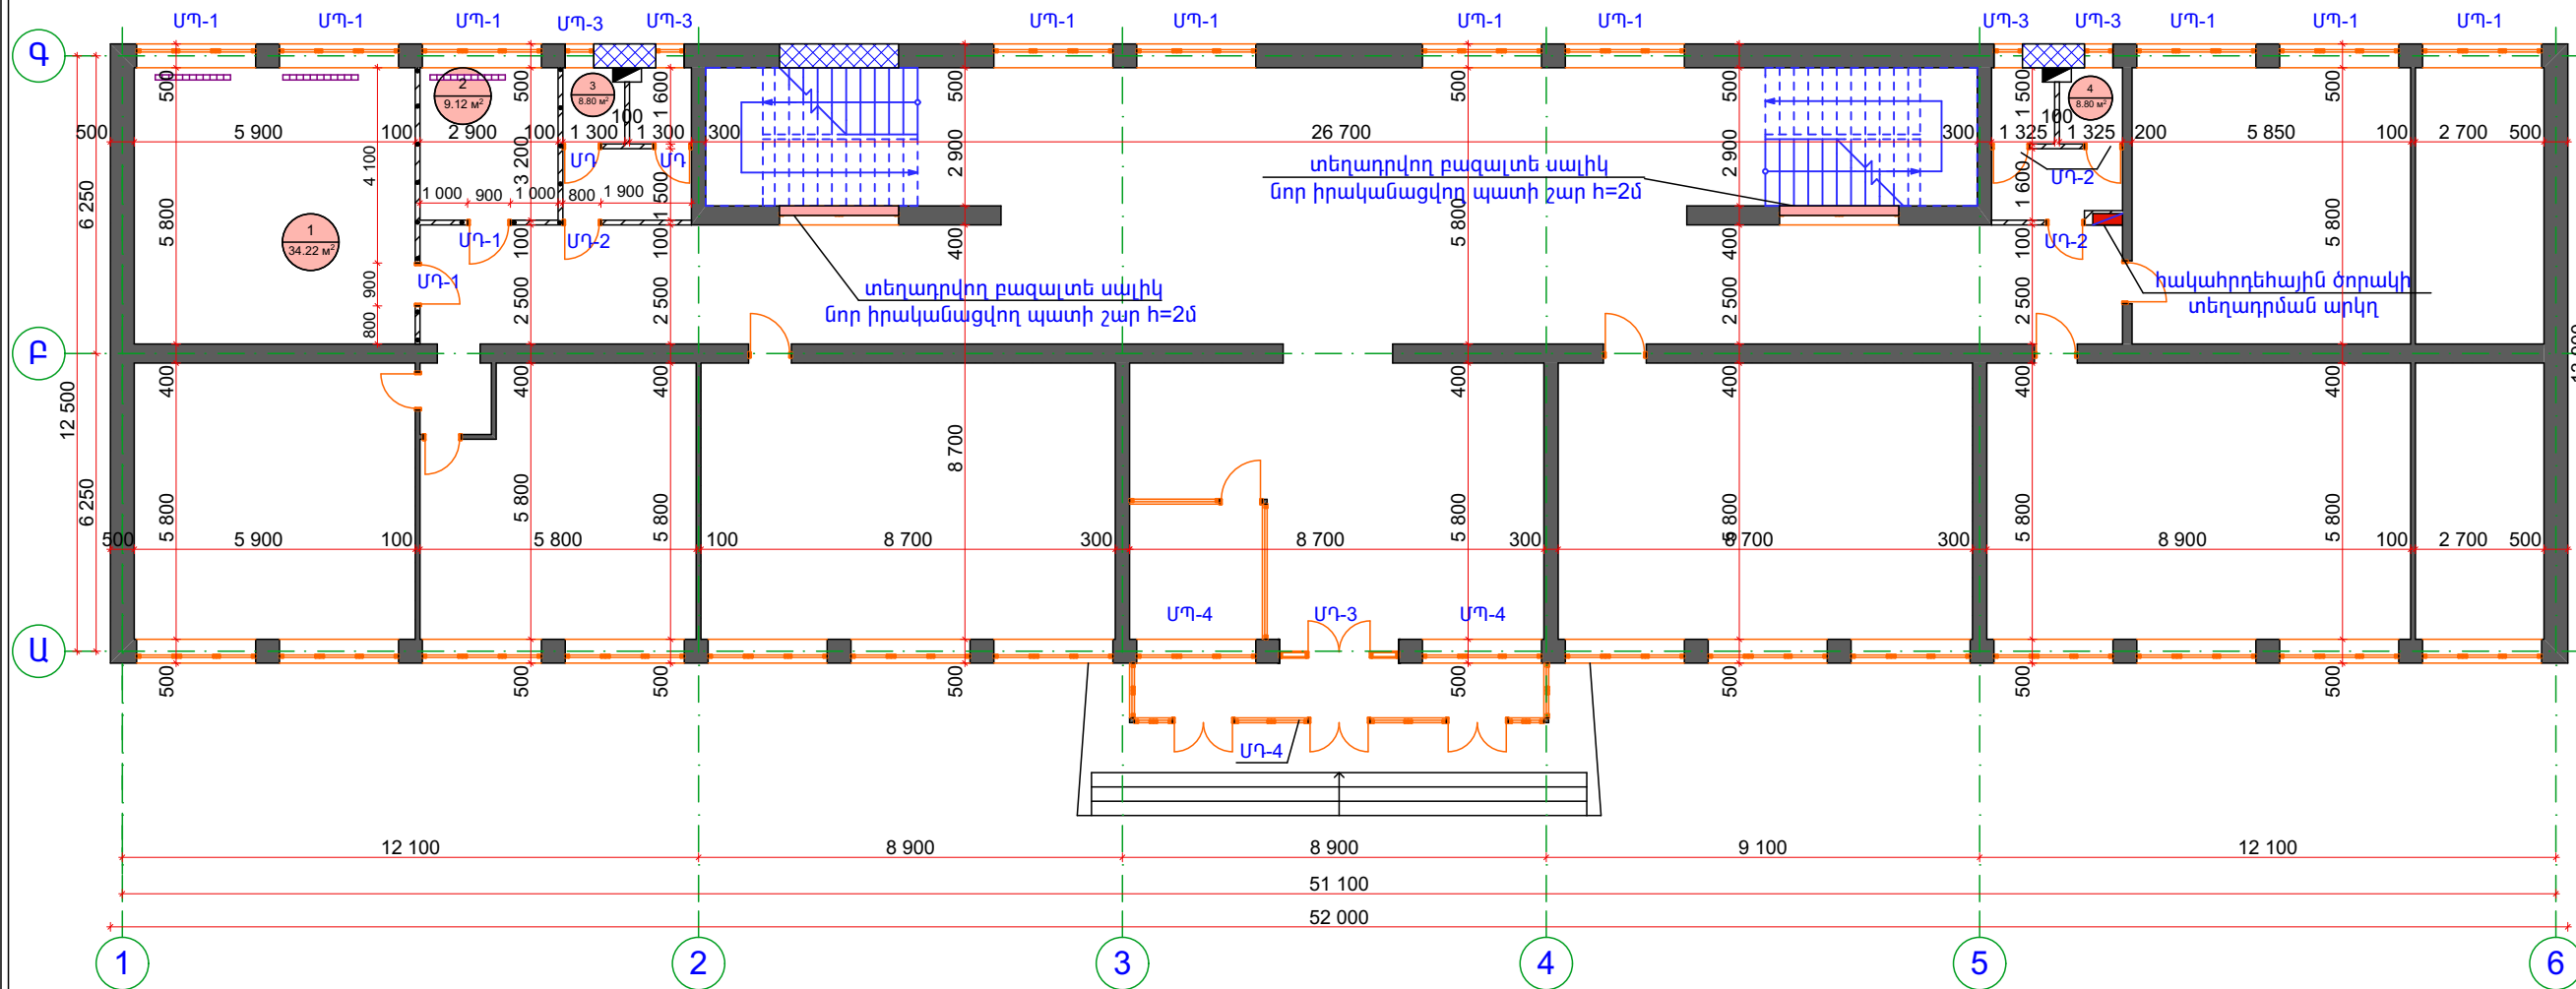

1-ին ՀԱՐԿԻ ՎԵՐԱՆՈՐՈԳԱՄԱՆ ՀԱՏԱԿԱԳԻԾ 1:200

ՊԱՅՄԱՆԱԿԱՆ ՆՇԱՆՆԵՐ

- մոր շարվող ամրանավորված պատ
- մոր շարվող բացվածքներ
- վերատեղադրվող թուջե ջեռուցման մարտկոց,


ԾԱՆՈԹՈՒԹՅՈՒՆ

Պատի շարը իրականացնելիս դռների բացվածքներում իրականացնել բարավոր տես բարավորի հանգույցում: Պատի շարի ամրանավորումը տես միջնորմների հանգույցում:

Վերանորոգվող սենյակներում մոր իրականացվող հատակների տակ իրականացնել ց/ա հարթաշերտ, նրբատախտակ, մանրահատակ: Միջանցքում խճանկարե հատակները մնում են անփոփոխ: Նախատեսվում է փայտե դռները և պատուհանները փոխարինել մետաղապլաստե 60 մմ 4+4 մմ ապակեփաթե թով դռներով և պատուհաններով: ՄՊ-4 պատուհանի բացվածքում իրականացնել պատի շար h=1.2մ: Դռները և պատուհանները պատրաստելուց առաջ կատարել նրանց էսկիզների և բացվածքների չափերի ճշտում:

- մոր տեղադրվող մետաղապլաստե պատուհան
ՄՊ-1 2.5x2.1 10 հատ
ՄՊ-3 0.6x1.5 4 հատ
ՄՊ-4 2.5x1.6 2 հատ
- մոր տեղադրվող մետաղապլաստե դռներ
ՄՊ-1 0.9x2.1 2 հատ
ՄՊ-2 0.8x2.1 4 հատ
ՄՊ-3 2.5x2.8 1 հատ
ՄՊ-4 11.2x2.8 1 հատ
- վերատեղադրվող մետաղապլաստե դուռ
ՄՊ- 0.7x2.1 2 հատ

- հեցեսայե հատակ
- Ց/Ա հարթեցնող շերտ 30 մմ
- Բետոնի շերտ 30 մմ
- Երկշերտ իզոլացիա
- Բետոնի նախաշերտ 40 մմ
- Ավազե բարձիկ 100մմ
- Տոփանված գրունտ

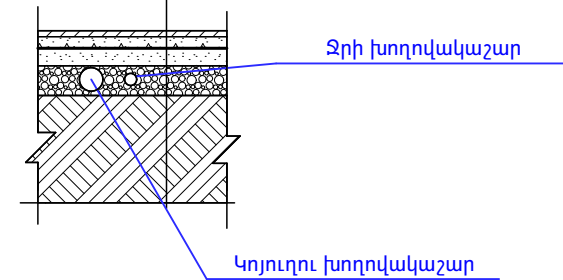

ՈՒՇԱԴՐՈՒԹՅՈՒՆ

Մինչև հատակների իրականացում տեղադրել բոլոր ինժեներական կոմունիկացիաները:

	Մանրահատակ	43.34 մ²
	Նրբատախտակ 10 մմ	
	Ց/Ա հարթեցնող շերտ 30 մմ	
	Միջհարկային ծածկ	

1, 2

ՍԵՆՔԵՐԻ ԱՆՎԱՆՈՒՄԸ	ՀԱՏԱԿ		ՊԱՏԵՐ, ՄԻՋՆՈՐՄԵՐ		ԱՌԱՍՏԱՂ		ՇՐԻՇԱԿ	
	ՏԱՐՐԵՐ	ՄԱԿԵՐԵՍ	ՏԱՐՐԵՐ	ՄԱԿԵՐԵՍ	ՏԱՐՐԵՐ	ՄԱԿԵՐԵՍ	ՏԱՐՐԵՐ	ԳԾ.մ
Դասասենյակ 1	հաճարե մանրահատակ	34.22 մ²	յուղաներկ h=1.2 մ լատեքս h=1.8 մ	28.08 մ² 42.12 մ²	լատեքս	34.22 մ²	հաճարե շրիշակ	22.5 մ
ճաշարան 2	հաճարե մանրահատակ	9.12 մ²	յուղաներկ h=1.2 մ լատեքս h=1.8 մ	14.52 մ² 21.78 մ²	լատեքս	9.12 մ²	հաճարե շրիշակ	11.2 մ
Սանհանգույց 3	խեցեսալե հատակ	8.80 մ²	կերամիկական սալիկ h=1.8մ լատեքս	32.64 մ² 20.00 մ²	կախովի առաստաղ ՊՎՔ նյութից	8.80 մ²	————	————
Սանհանգույց 4	խեցեսալե հատակ	8.80 մ²	կերամիկական սալիկ h=1.8մ լատեքս	32.64 մ² 20.00 մ²	կախովի առաստաղ ՊՎՔ նյութից	8.80 մ²	————	————
Ընդհանուր	հաճարե մանրահատակ	43.34 մ²	յուղաներկ	42.60 մ²	լատեքս	43.34 մ²	հաճարե շրիշակ	33.7 մ
			լատեքս	103.90 մ²				
	խեցեսալե հատակ	17.60 մ²	կերամիկական սալիկ	65.28 մ²	կախովի առաստաղ ՊՎՔ նյութից	17.60 մ²		


1-ին ՀԱՐԿԻ ՍԵՆՔԵՐԻ ՎԵՐԱՆՈՐԴԱՄԱՆ ԸՆԴՀԱՆՈՒՄԻ ՏՎՅԱԼՆԵՐ

ՈՒՇԱԴՐՈՒԹՅՈՒՆ

Միջանցքների խճանկարե հատակները մնում են անփոփոխ: Սանհանգույցների առաստաղները իրականացնել կախովի ՊՎՔ տիպի առաստաղով, կերամիկական սալիկների և պատերի գույների ընտրությունը կատարել պատվիրատուի համաձայնությամբ: Մինչև հատակները իրականացնելը տեղադրել բոլոր ինժեներական կոմունիկացիաները

ԾԱՆՈԹՈՒԹՅՈՒՆ

Նոր իրականացվող հատակների տակ իրականացնել g/ա հարթեցնող շերտ, նրբատախտակ, հատակները իրականացնել մանրահատակից համապատասխանաբար հաճարե շրիշակներով: Պատերի և առաստաղի վնասված գաջի սվաղը վերականգնել, պատերը և առաստաղը պատել յուղաներկով և լատեքսային ներկով: Վերատեղադրել թուջե ջեռուցման մարտկոցները:

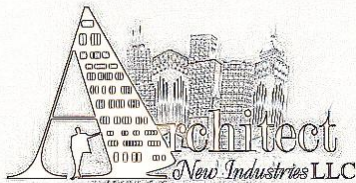

ՆԱԽԱԳԾՈՂ ԸՆԿԵՐՈՒԹՅՈՒՆ՝
DESIGN COMPANY:

«ՆՅՈՒ ԻՆԴԱՍՏՐԻԶ» ՍՊԸ
ՀՀ, Երեւան 0062,
Բագրեւանդի 1/3 39,
հեռ. (374 93) 190591
Էլ. հասցե՝ newindustries@mail.ru
կայք՝ www.newindustries.am

NEW INDUSTRIES LLC
39 1/3 Bagrevand street,
0062 Yerevan , RA
tel. (374 93) 190591
e-mail: newindustries@mail.ru
web: www.newindustries.am

Լիցենզիայի համար 15737
License number 15737

ՆԱԽԱԳԾԻ ԱՆՎԱՆՈՒՄ՝
PROJECT TITLE:

ՆՈՐ ՀԱՃՆ ԶԱՂԱԶԻ
N 3 ԴՊՐՈՑԻ
ՎԵՐԱՆՈՐԴՈՒՄ

ՆԱԽԱԳԾԻ ՀԱՍՑԵ՝
PROJECT ADDRESS:

ՀՀ Կոտայքի մարզ, ք.Նոր-Հաճն
RA Kotayq marz, Nor Hachen city

ՊԱՏՎԻՐԱՏՈՒ՝ ՀՀ Զաղաքաշինության
Նախարարություն
CLIENT: The Republic of Armenia Ministry of urban

Պայմանագրի համարը՝ N ԶՆ-ՊԸԱՇՁԲ-16/23

CONTRACT NUMBER: N ԶՆ-ՊԸԱՇՁԲ-16/23

ՆԱԽԱԳԾԱՅԻՆ ՓՈՒԼ՝
PROJECT PHASE:

ԱՇԽԱՏԱՆՔԱՅԻՆ ՆԱԽԱԳԻԾ
CONSTRUCTION DOCUMENTATION

ԳԾԱԳՐԻ ԱՆՎԱՆՈՒՄԸ՝
DRAWING TITLE:

1-ին ՀԱՐԿԻ ՍԵՆՔԵՐԻ
ՎԵՐԱՆՈՐԴՈՒՄԱՆ
ԸՆԴՀԱՆՈՒՄ ՏՎՅԱԼՆԵՐ

Մասշտաբ՝
SCALE:

ԳԾԱԳՐԻ ՀԱՄԱՐԸ՝ SHEET NUMBER:	Թերթ Sheet	Թերթեր Sheets
	ՃԼ-12	


Տնօրեն՝ S. Վիրաբյան
DIRECTOR: T. Virabyan

Գծագրեց՝ Հ. Փաշիկյան
DRAWN BY: H. Pashikyan

Ստուգեց՝ S. Վիրաբյան
CHECKED BY: T. Virabyan

All drawings and written material appearing
herein constitute original and unpublished work
of the Architect and may not be used or
disclosed without prior written consent of the
Architect.

2016 NEW INDUSTRIES.

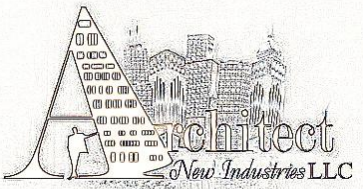

ՆԱԽԱԳՐՈՂ ԸՆԿԵՐՈՒԹՅՈՒՆ
DESIGN COMPANY:

«ՆՅՈՒ ԻՆԴԱՍՏՐԻԶ» ՍՊԸ
ՀՀ, Երևան 0062,
Բագրևանդի 1/3 39,
հեռ. (374 93) 190591
Էլ. հասցե՝ newindustries@mail.ru
կայք՝ www.newindustries.am

NEW INDUSTRIES LLC
39 1/3 Bagrevand street,
0062 Yerevan , RA
tel. (374 93) 190591
e-mail: newindustries@mail.ru
web: www.newindustries.am

Լիցենզիայի համար 15737
License number 15737

ՆԱԽԱԳԾԻ ԱՆՎԱՆՈՒՄ
PROJECT TITLE:

ՆՈՐ ՀԱՃՆ ԶԱՂԱԾԻ
N 3 ԴՊՐՈՑԻ
ՎԵՐԱՆՈՐԴՈՒՄ

ՆԱԽԱԳԾԻ ՀԱՍՑԵ՝
PROJECT ADDRESS:

ՀՀ Կոտայքի մարզ, ք.Նոր-Հաճն
RA Kotayq marz, Nor Hachen city

ՊԱՏՎԻՐԱՏՈՒՄ՝ ՀՀ Զառչության
և քաղաքաշինության
նախարարություն
CLIENT: The Republic of Armenia Ministry of urban

Պայմանագրի համար՝ N ԶՆ-ՊԸԱՇՁԲ-16/23
CONTRACT NUMBER: N ԶՆ-ՊԸԱՇՁԲ-16/23

ՆԱԽԱԳԾԱՅԻՆ ՓԱՅՄՈՒՆ՝
PROJECT PHASE:
ԱՇԽԱՏԱՆՔԱՅԻՆ ՆԱԽԱԳԻԾ
CONSTRUCTION DOCUMENTATION

ԳԾԱԳՐԻ ԱՆՎԱՆՈՒՄ՝
DRAWING TITLE:
2-րդ ՀԱՐԿԻ ՎԵՐԱՆՈՐԴՈՒՄ
ՀԱՏԱԿԱԳԻԾ

Մասշտաբ՝ 1:200
SCALE: 1:200

ԳԾԱԳՐԻ ՀԱՄԱՐԸ՝ SHEET NUMBER:	Թերթ Sheet	Թերթեր Sheets
	ՃԼ-13	


Տնօրեն՝ DIRECTOR:	S. Վիրաբյան T. Virabyan
----------------------	----------------------------

Գծադրեց՝ DRAWN BY:	Հ. Փաշիկյան H. Pashikyan
-----------------------	-----------------------------

Ստուգեց՝ CHECKED BY:	S. Վիրաբյան T. Virabyan
-------------------------	----------------------------

All drawings and written material appearing
herein constitute original and unpublished work
of the Architect and may not be used or
disclosed without prior written consent of the
Architect.

2016 NEW INDUSTRIES.

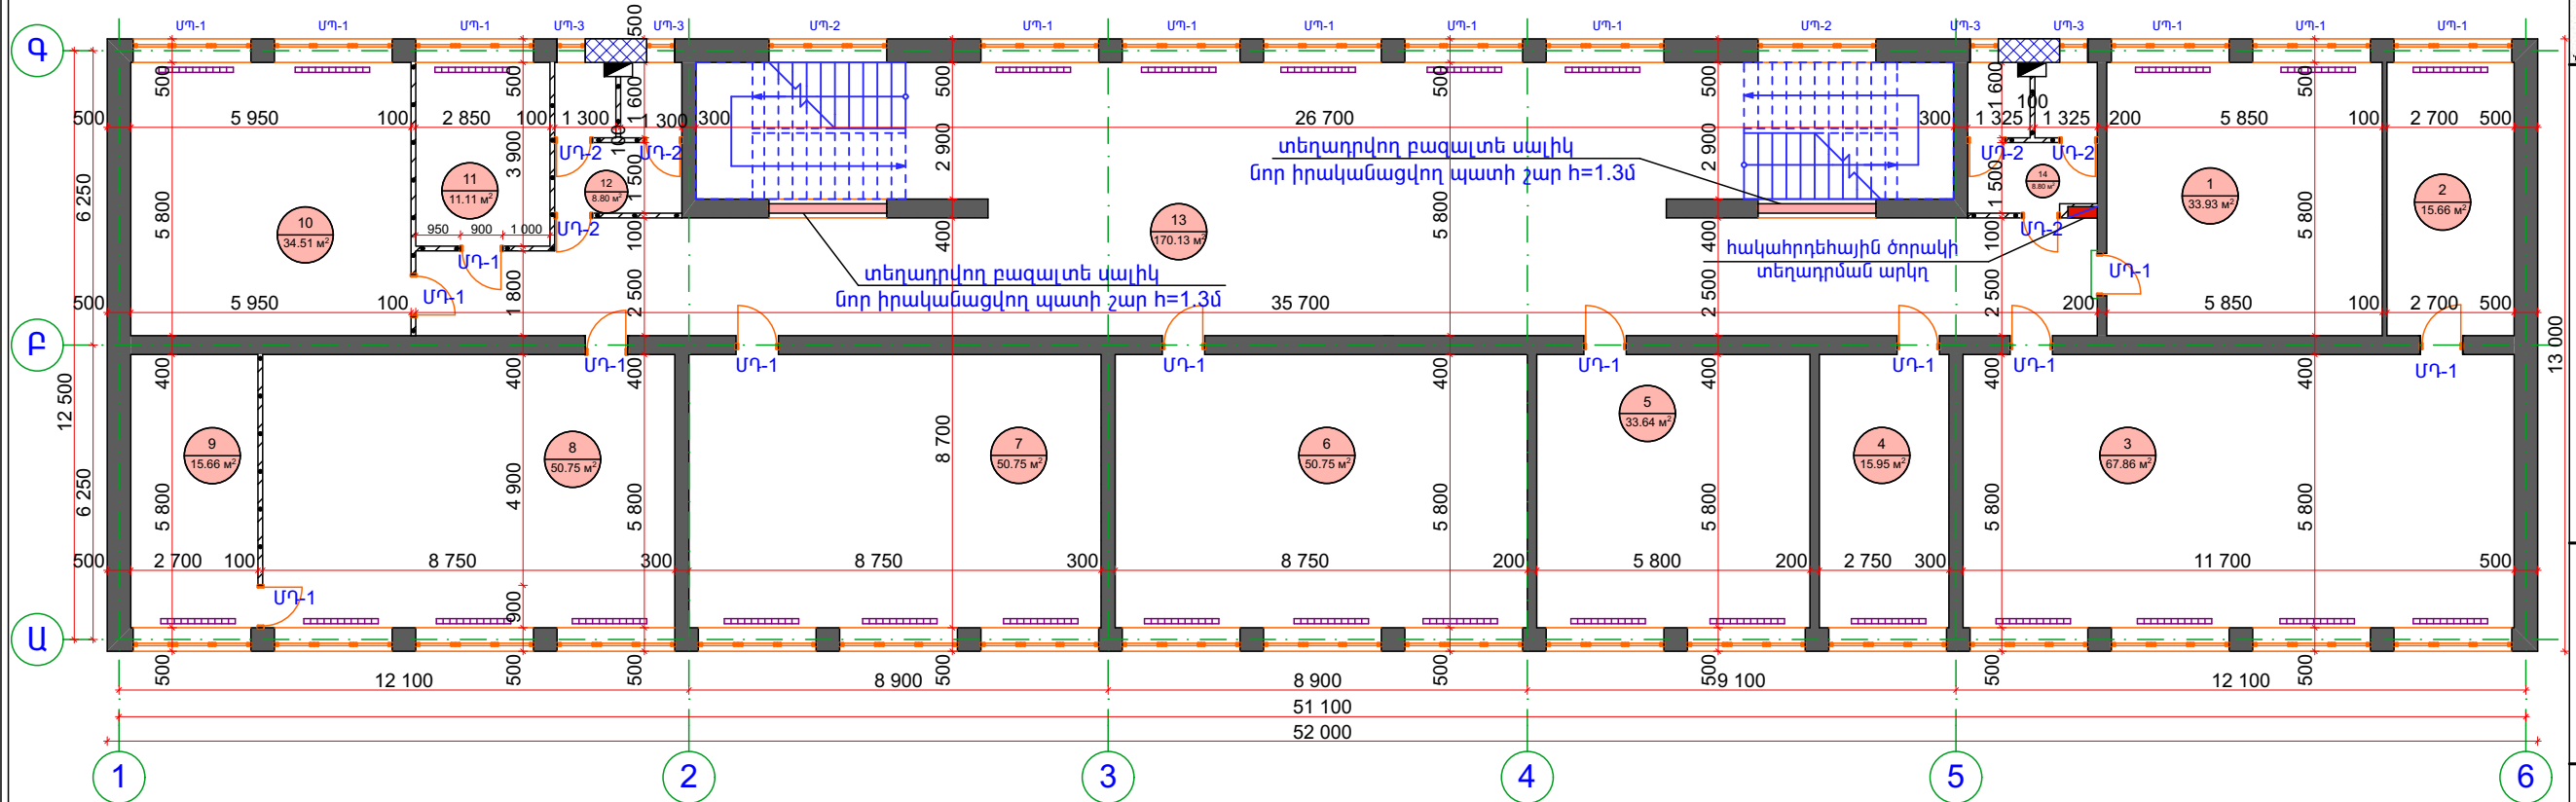

2-րդ ՀԱՐԿԻ ՎԵՐԱՆՈՐԴՈՒՄ ՀԱՏԱԿԱԳԻԾ 1:200

ՊԱՅՄԱՆԱԿԱՆ ՆՇԱՆՆԵՐ

- Ուղղանկյուն ձևով ցուցված ապակե պատ
- Ուղղանկյուն ձևով ցուցված դռներ
- Վերատեղադրվող թուղթ
ջեռուցման մարտկոց,

1. Ուղղանկյուն ձևով ցուցված ապակե պատ
ՄՊ-1 2.5x2.1 11 հատ
ՄՊ-2 2.5x2.9 2 հատ
ՄՊ-3 0.6x1.5 4 հատ
2. Ուղղանկյուն ձևով ցուցված դռներ
ՄՊ-1 0.9x2.1 11 հատ
ՄՊ-2 0.8x2.1 6 հատ

ԾԱՆՈԹՈՒԹՅՈՒՆ

Պատի շարը իրականացնելիս դռների բացվածքներում իրականացնել բարավոր տես
բարավորի հանգույցում: Պատի շարի ամրանավորումը տես միջնորմների հանգույցում:

Վերանորոգվող սենյակներում մոր իրականացվող հատակների տակ
իրականացնել ց/ա հարթաշերտ, նրբատախտակ, մանրահատակ: Միջանցքում
խճանկարե հատակները մնում են անփոփոխ: Նախատեսվում է փայտե դռները
և պատուհանները փոխարինել մետաղապլաստե 60 մմ 4+4 մմ ապակեփաթե
թով դռներով և պատուհաններով: ՄՊ-1 դռների բացվածքների
բարձրությունները նախատեսվում է իրականացնել $h=2.1$ մ փոքրացնելով
բացվածքների բարձրությունները իրականացնելով բարավորներ: Դռները և
պատուհանները պատրաստելուց առաջ կատարել նրանց էսկիզների և
բացվածքների չափերի ճշտում: Թուղթ մարտկոցները հատակագծում
պայմանական է ցույց տված:

ՈՒՇԱԴՐՈՒԹՅՈՒՆ

Մինչև հատակների իրականացում տեղադրել բոլոր ինժեներական կոմունիկացիաները:

	Մանրահատակ	380.57 մ²
	Նրբատախտակ 10 մմ	
	Ց/Ա հարթեցնող շերտ 30 մմ	
	Միջհարկային ծածկ	

1, 2, 3, 4, 5, 6, 7, 8, 9, 10, 11

ՍԵՆՔԵՐԻ ԱՆՎԱՆՈՒՄԸ	ՀԱՏԱԿ		ՊԱՏԵՐ, ՄԻՋՆՈՐՄԵՐ		ԱՌԱՍՏԱՂ		ՇՐԻՇԱԿ	
	ՏԱՐՐԵՐ	ՄԱԿԵՐԵՍ	ՏԱՐՐԵՐ	ՄԱԿԵՐԵՍ	ՏԱՐՐԵՐ	ՄԱԿԵՐԵՍ	ՏԱՐՐԵՐ	ԳԾ.Մ
Դասասենյակ 1	հաճարե մանրահատակ	33.93 մ²	յուղաներկ h=1.2 մ լատեքս h=1.8 մ	27.96 մ² 41.94 մ²	լատեքս	33.93 մ²	հաճարե շրիշակ	22.4 մ
Դասասենյակ 2	հաճարե մանրահատակ	15.66 մ²	յուղաներկ h=1.2 մ լատեքս h=1.8 մ	20.40 մ² 30.60 մ²	լատեքս	15.66 մ²	հաճարե շրիշակ	16.1 մ
Դասասենյակ 3	հաճարե մանրահատակ	67.86 մ²	յուղաներկ h=1.2 մ լատեքս h=1.8 մ	42.00 մ² 72.40 մ²	լատեքս	67.86մ²	հաճարե շրիշակ	35.0 մ
Տնօրինություն 4	հաճարե մանրահատակ	15.95 մ²	լատեքս	51.30 մ²	լատեքս	15.95 մ²	հաճարե շրիշակ	16.2 մ
Ուսուցչանոց 5	հաճարե մանրահատակ	33.64 մ²	լատեքս	69.60 մ²	լատեքս	33.64 մ²	հաճարե շրիշակ	22.3 մ
Դասասենյակ 6	հաճարե մանրահատակ	50.75 մ²	յուղաներկ h=1.2 մ լատեքս h=1.8 մ	34.92 մ² 52.38 մ²	լատեքս	50.75 մ²	հաճարե շրիշակ	28.2 մ
Դասասենյակ 7	հաճարե մանրահատակ	50.75 մ²	յուղաներկ h=1.2 մ լատեքս h=1.8 մ	34.92 մ² 52.38 մ²	լատեքս	50.75 մ²	հաճարե շրիշակ	28.2 մ
Դասասենյակ 8	հաճարե մանրահատակ	50.75 մ²	յուղաներկ h=1.2 մ լատեքս h=1.8 մ	34.92 մ² 52.38 մ²	լատեքս	50.75 մ²	հաճարե շրիշակ	27.3 մ
Դասասենյակ 9	հաճարե մանրահատակ	15.66 մ²	յուղաներկ h=1.2 մ լատեքս h=1.8 մ	20.40 մ² 30.60 մ²	լատեքս	15.66 մ²	հաճարե շրիշակ	16.1 մ
Դասասենյակ 10	հաճարե մանրահատակ	34.51 մ²	յուղաներկ h=1.2 մ լատեքս h=1.8 մ	28.20 մ² 42.30 մ²	լատեքս	34.51 մ²	հաճարե շրիշակ	22.6 մ
Բուժկետ 11	հաճարե մանրահատակ	11.11 մ²	լատեքս	40.50 մ²	լատեքս	11.11 մ²	հաճարե շրիշակ	12.6 մ
Սանհանգույց 12	խեցեսալե հատակ	8.80 մ²	կերամիկական սալիկ h=1.8մ լատեքս	32.64 մ² 20.00 մ²	կախովի առաստաղ ՊՎՔ նյութից	8.80 մ²	————	————
Միջանցք, աստիճանավանդակ 13	խճանկարե հատակ	170.13 մ²	յուղաներկ h=1.2 մ լատեքս h=1.8 մ	132.84 մ² 199.26 մ²	լատեքս	170.13 մ²	հաճարե շրիշակ	97.2 մ
Սանհանգույց 14	խեցեսալե հատակ	8.80 մ²	կերամիկական սալիկ h=1.8մ լատեքս	32.64 մ² 20.00 մ²	կախովի առաստաղ ՊՎՔ նյութից	8.80 մ²	————	————
Ընդհանուր	խճանկարե հատակ	170.13 մ²	յուղաներկ	376.56 մ²	լատեքս	550.70 մ²	հաճարե շրիշակ	344.2 մ
	հաճարե մանրահատակ	380.57 մ²	լատեքս	775.64 մ²				
	խեցեսալե հատակ	17.60 մ²	կերամիկական սալիկ	65.28 մ²	կախովի առաստաղ ՊՎՔ նյութից	17.60 մ²		


2-ր ՀԱՐԿԻ ՄԵՔԵՐԻ ՎԵՐԱՆՈՐԴԱՆ ԸՆԴՀԱՆՈՒ ՏՎՅԱԼՆԵՐ

ՈՒՇԱԴՐՈՒԹՅՈՒՆ

Միջանցքների խճանկարե հատակները մնում են անփոփոխ: Սանհանգույցների առաստաղները իրականացնել կախովի ՊՎՔ տիպի առաստաղով, կերամիկական սալիկների և պատերի գույների ընտրությունը կատարել պատվիրատուի համաձայնությամբ: Մինչև հատակները իրականացնելը տեղադրել բոլոր ինժեներական կոմունիկացիաները

ԾԱՆՈԹՈՒԹՅՈՒՆ

Նոր իրականացվող հատակների տակ իրականացնել ց/ա հարթեցնող շերտ, նրբատախտակ, հատակները իրականացնել մանրահատակից համապատասխանաբար հաճարե շրիշակներով: Պատերի և առաստաղի վնասված գաջի սվաղը վերականգնել, պատերը և առաստաղը պատել յուղաներկով և լատեքսային ներկով: Վերատեղադրել թուջե ջեռուցման մարտկոցները:

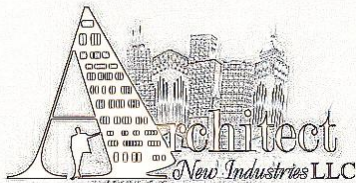

ՆԱԽԱԳԾՐԴ ԸՆԿԵՐՈՒԹՅՈՒՆ՝
DESIGN COMPANY:

«ՆՅՈՒ ԻՆԴԱՍՏՐԻՉ» ՍՊԸ
ՀՀ, Երեւան 0062,
Բագրեւանդի 1/3 39,
հեռ. (374 93) 190591
Էլ. հասցե՝ newindustries@mail.ru
կայք՝ www.newindustries.am

NEW INDUSTRIES LLC
39 1/3 Bagrevand street,
0062 Yerevan , RA
tel. (374 93) 190591
e-mail: newindustries@mail.ru
web: www.newindustries.am

Լիցենզիայի համար 15737
License number 15737

ՆԱԽԱԳԾԻ ԱՆՎԱՆՈՒՄ՝
PROJECT TITLE:

ՆՈՐ ՀԱՃՆ ԶԱՂԱՔԻ
N 3 ԴՊՐՈՑԻ
ՎԵՐԱՆՈՐԴՈՒՄ

ՆԱԽԱԳԾԻ ՀԱՄԱՐ՝
PROJECT ADDRESS:

ՀՀ Կոտայքի մարզ, ք.Նոր-Հաճն
RA Kotayq marz, Nor Hachen city

ՊԱՏԿԻՐԱՏՈՒ՝ ՀՀ Զաղաքաշինության
Նախարարություն
CLIENT: The Republic of Armenia Ministry of urban

Պայմանագրի համար՝ N ՋՆ-ՊԸԱՇՁԲ-16/23
CONTRACT NUMBER: N ՋՆ-ՊԸԱՇՁԲ-16/23

ՆԱԽԱԳԾԱՅԻՆ ՓՈՒԼ՝
PROJECT PHASE:
ԱՇԽԱՏԱՆՔԱՅԻՆ ՆԱԽԱԳԻԾ
CONSTRUCTION DOCUMENTATION

ԳԾԱԳՐԻ ԱՆՎԱՆՈՒՄ՝
DRAWING TITLE:

2-րդ ՀԱՐԿԻ ՍԵՆՔԵՐԻ
ՎԵՐԱՆՈՐԴԱՆ
ԸՆԴՀԱՆՈՒՐ ՏՎՅԱԼՆԵՐ

Մասշտաբ՝
SCALE:

ԳԾԱԳՐԻ ՀԱՄԱՐ՝	Թերթ Sheet	Թերթեր Sheets
SHEET NUMBER:	ՃԼ-14	


Տնօրեն՝ S. Վիրաբյան
DIRECTOR: T. Virabyan

Գծագրեց՝ Հ. Փաշիկյան
DRAWN BY: H. Pashikyan

Ստուգեց՝ S. Վիրաբյան
CHECKED BY: T. Virabyan

All drawings and written material appearing
herein constitute original and unpublished work
of the Architect and may not be used or
disclosed without prior written consent of the
Architect.

2016 NEW INDUSTRIES.

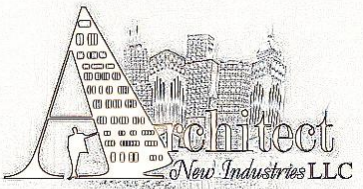

ՆԱԽԱԳՐՈՂ ԸՆԿԵՐՈՒԹՅՈՒՆ
DESIGN COMPANY:

«ՆՅՈՒ ԻՆԴԱՍՏՐԻԶ» ՍՊԸ
ՀՀ, Երևան 0062,
Բագրեվանի 1/3 39,
հեռ. (374 93) 190591
Էլ. հասցե՝ newindustries@mail.ru
կայք՝ www.newindustries.am

NEW INDUSTRIES LLC
39 1/3 Bagrevand street,
0062 Yerevan, RA
tel. (374 93) 190591
e-mail: newindustries@mail.ru
web: www.newindustries.am

Լիցենզիայի համար 15737
License number 15737

ՆԱԽԱԳԾԻ ԱՆՎԱՆՈՒՄ
PROJECT TITLE:

ՆՈՐ ՀԱՃՆ ԶԱՂԱԾԻ
N 3 ԴՊՐՈՑԻ
ՎԵՐԱՆՈՐԴՈՒՄ

ՆԱԽԱԳԾԻ ՀԱՍՑԵ՝
PROJECT ADDRESS:

ՀՀ Կոտայքի մարզ, ք.Նոր-Հաճն
RA Kotayq marz, Nor Hachen city

ՊԱՏՎԻՐԱՏՈՒՄ՝ ՀՀ Զառարկայության
Նախարարություն
CLIENT: The Republic of Armenia Ministry of urban

Պայմանագրի համար՝ N ՋՆ-ՊԸԱՇՁԲ-16/23
CONTRACT NUMBER: N ՋՆ-ՊԸԱՇՁԲ-16/23

ՆԱԽԱԳԾԱՅԻՆ ՓԱՍՏ՝
PROJECT PHASE:
ԱՇԽԱՏԱՆՔԱՅԻՆ ՆԱԽԱԳԻԾ
CONSTRUCTION DOCUMENTATION

ԳԾԱԳՐԻ ԱՆՎԱՆՈՒՄ՝
DRAWING TITLE:
3-րդ ՀԱՐԿԻ ՎԵՐԱՆՈՐԴՈՒՄ
ՀԱՍՏԱՎԵՐ

Մասշտաբ՝ 1:200
SCALE: 1:200

ԳԾԱԳՐԻ ՀԱՄԱՐ՝ SHEET NUMBER:	Թերթ Sheet ՃԼ-15	Թերթեր Sheets
--------------------------------	------------------------	------------------


Տնօրեն՝ DIRECTOR:	S. Վիրաբյան T. Virabyan
----------------------	----------------------------

Գծագրեց՝ DRAWN BY:	Հ. Փաշիկյան H. Pashikyan
-----------------------	-----------------------------

Ստուգեց՝ CHECKED BY:	S. Վիրաբյան T. Virabyan
-------------------------	----------------------------

All drawings and written material appearing
herein constitute original and unpublished work
of the Architect and may not be used or
disclosed without prior written consent of the
Architect.

2016 NEW INDUSTRIES.

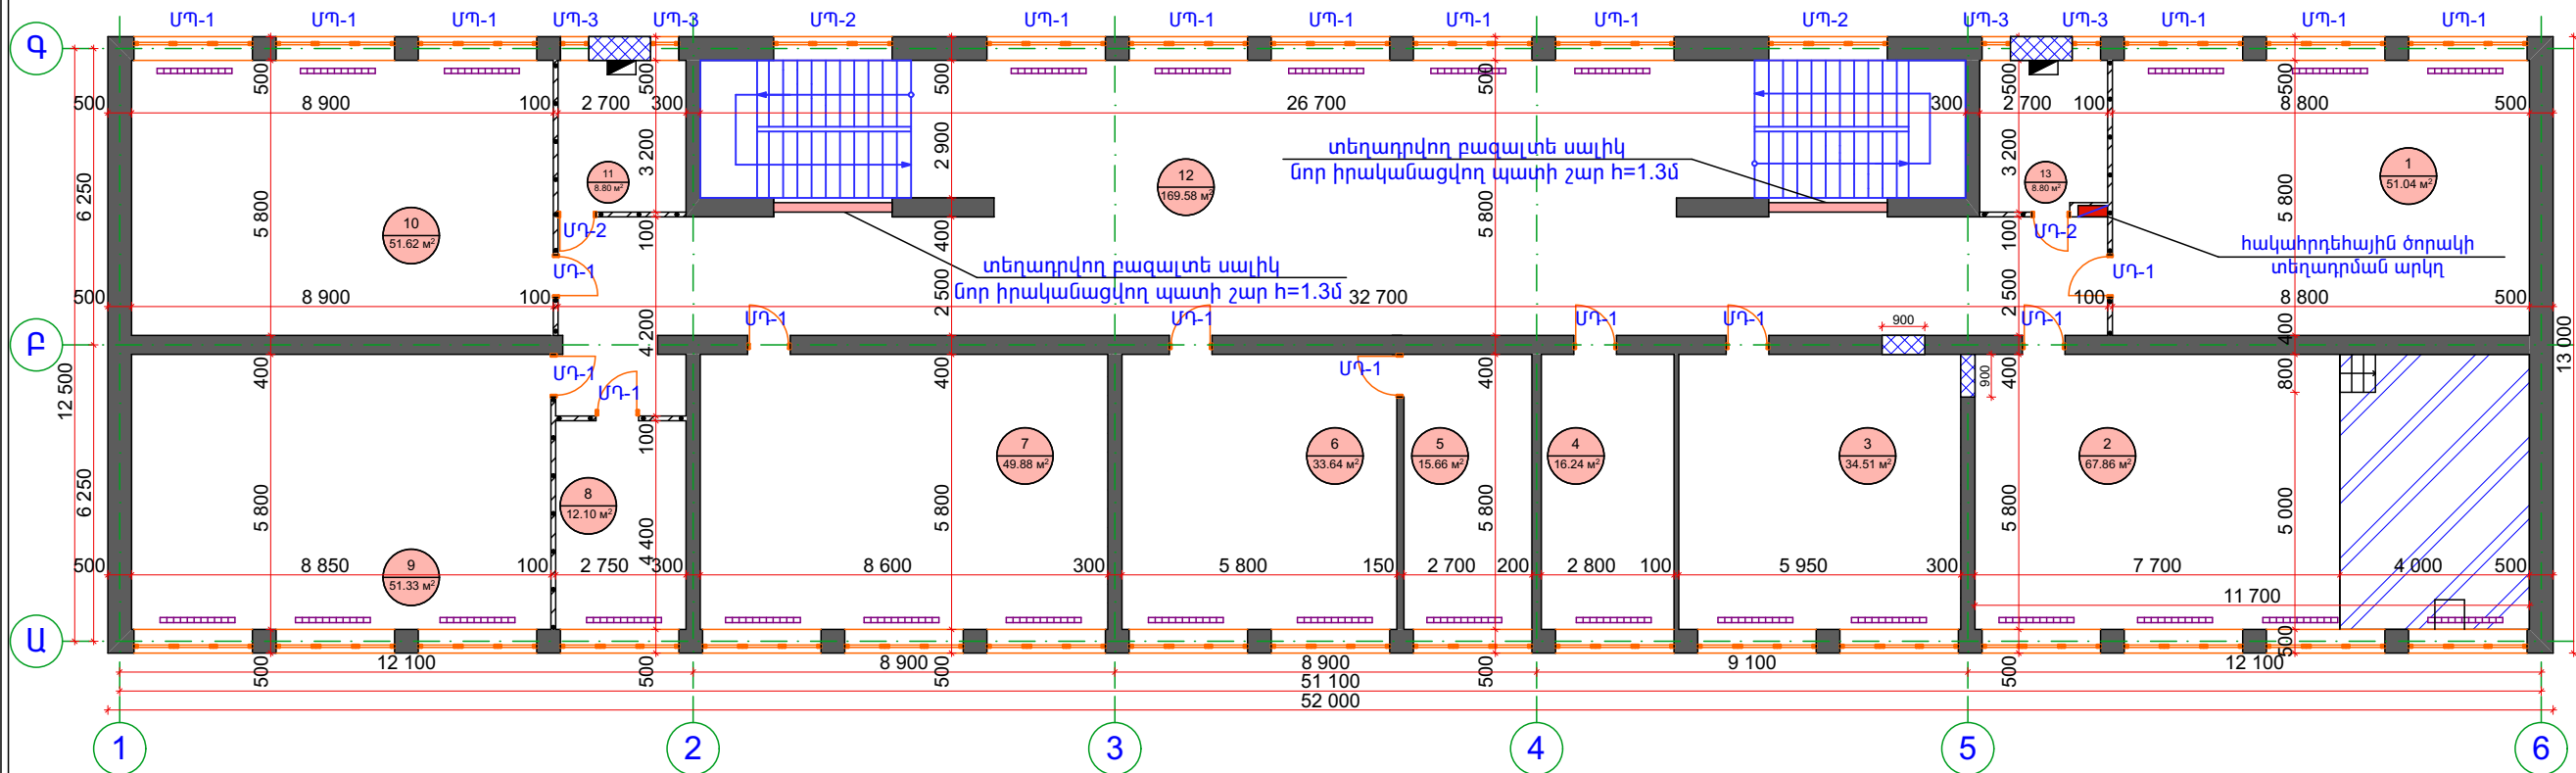

3-րդ ՀԱՐԿԻ ՎԵՐԱՆՈՐԴՈՒՄ ՀԱՍՏԱՎԵՐ 1:200

ՊԱՅՄԱՆԱԿԱՆ ՆՇԱՆՆԵՐ

- Մուկ — մուկ շարվող ամրանավորված պատ
- Մուկ — մուկ շարվող բացվածքներ
- Մուկ — մուկ իրականացվող բեմահարթակ
- Մուկ — վերատեղադրվող թուշե ջեռուցման մարտկոց,

ԾԱՆՈԹՈՒԹՅՈՒՆ

Պատի շարը իրականացնելիս դռների բացվածքներում իրականացնել բարավոր տես բարավորի հանգույցում: Պատի շարի ամրանավորումը տես միջնորմների հանգույցում:

Վերանորոգվող սենյակներում մուկ իրականացվող հատակների տակ իրականացնել ց/ա հարթաշերտ, նրբատախտակ, մանրահատակ: Միջանցքում խճանկարե հատակները մնում են անփոփոխ: Նախատեսվում է փայտե դռները և պատուհանները փոխարինել մետաղապլաստե 60 մմ 4+4 մմ ապակեփաթե թով դռներով և պատուհաններով: ՄԴ-1 դռների բացվածքների բարձրությունները նախատեսվում է իրականացնել $h=2.1$ մ փոքրացնելով բացվածքների բարձրությունները իրականացնելով բարավորներ: Դռները և պատուհանները պատրաստելուց առաջ կատարել նրանց էսկիզների և բացվածքների չափերի ճշտում: Թուշե մարտկոցները հատակագծում պայմանական է ցույց տված:

ՈՒՇԱԴՐՈՒԹՅՈՒՆ

Մինչև հատակների իրականացում տեղադրել բոլոր ինժեներական կոմունիկացիաները:

	Մանրահատակ	382.72 մ²
	Նրբատախտակ 10 մմ	
	Ց/Ա հարթեցնող շերտ 30 մմ	
	Միջհարկային ծածկ	

1, 2, 3, 4, 5, 6, 7, 8, 9, 10

1. մուկ տեղադրվող մետաղապլաստե պատուհան
ՄԴ-1 2.5x2.1 11 հատ
ՄԴ-2 2.5x2.9 2 հատ
ՄԴ-3 0.6x1.5 4 հատ
2. մուկ տեղադրվող մետաղապլաստե դռներ
ՄԴ-1 0.9x2.1 10 հատ
ՄԴ-2 0.8x2.1 2 հատ

ՍԵՆՔԵՐԻ ԱՆՎԱՆՈՒՄԸ	ՀԱՏԱԿ		ՊԱՏԵՐ, ՄԻՋՆՈՐՄԵՐ		ԱՌԱՍՏԱՂ		ՇՐԻՇԱԿ	
	ՏԱՐՐԵՐ	ՄԱԿԵՐԵՍ	ՏԱՐՐԵՐ	ՄԱԿԵՐԵՍ	ՏԱՐՐԵՐ	ՄԱԿԵՐԵՍ	ՏԱՐՐԵՐ	ԳԾ.մ
Դասասենյակ 1	հաճարե մանրահատակ	49.88 մ²	յուղաներկ h=1.2 մ լատեքս h=1.8 մ	35.28 մ² 52.92 մ²	լատեքս	49.88 մ²	հաճարե շրիշակ	29.4 մ
Դահլիճ 2	հաճարե մանրահատակ	67.86 մ²	յուղաներկ h=1.2 մ լատեքս h=1.8 մ	42.00 մ² 72.40 մ²	լատեքս	67.86 մ²	հաճարե շրիշակ	35.0 մ
Դասասենյակ 3	հաճարե մանրահատակ	34.51 մ²	յուղաներկ h=1.2 մ լատեքս h=1.8 մ	28.20 մ² 42.30 մ²	լատեքս	34.51մ²	հաճարե շրիշակ	23.5 մ
Դասասենյակ 4	հաճարե մանրահատակ	16.24 մ²	յուղաներկ h=1.2 մ լատեքս h=1.8 մ	20.64 մ² 30.96 մ²	լատեքս	16.24 մ²	հաճարե շրիշակ	16.3 մ
Դասասենյակ 5	հաճարե մանրահատակ	15.66 մ²	յուղաներկ h=1.2 մ լատեքս h=1.8 մ	20.40 մ² 30.60 մ²	լատեքս	15.66 մ²	հաճարե շրիշակ	16.1 մ
Դասասենյակ 6	հաճարե մանրահատակ	33.64 մ²	յուղաներկ h=1.2 մ լատեքս h=1.8 մ	27.84 մ² 41.76 մ²	լատեքս	33.64 մ²	հաճարե շրիշակ	22.3 մ
Դասասենյակ 7	հաճարե մանրահատակ	49.88 մ²	յուղաներկ h=1.2 մ լատեքս h=1.8 մ	34.56 մ² 51.84 մ²	լատեքս	49.88 մ²	հաճարե շրիշակ	27.9 մ
Դասասենյակ 8	հաճարե մանրահատակ	12.10 մ²	յուղաներկ h=1.2 մ լատեքս h=1.8 մ	17.60 մ² 25.74 մ²	լատեքս	12.10 մ²	հաճարե շրիշակ	13.4 մ
Դասասենյակ 9	հաճարե մանրահատակ	51.33 մ²	յուղաներկ h=1.2 մ լատեքս h=1.8 մ	35.16 մ² 52.74 մ²	լատեքս	51.33 մ²	հաճարե շրիշակ	28.4 մ
Դասասենյակ 10	հաճարե մանրահատակ	51.62 մ²	յուղաներկ h=1.2 մ լատեքս h=1.8 մ	35.28 մ² 52.92 մ²	լատեքս	51.62 մ²	հաճարե շրիշակ	28.5 մ
Պահեստ 11	խեցեսալե հատակ	8.80 մ²	յուղաներկ h=1.2 մ լատեքս h=1.8 մ	14.16 մ² 21.24 մ²	լատեքս	8.80 մ²	հաճարե շրիշակ	11.0 մ
Միջանցք, աստիճանավանդակ 12	խճանկարե հատակ	169.58 մ²	յուղաներկ h=1.2 մ լատեքս h=1.8 մ	129.24 մ² 193.86 մ²	լատեքս	169.58 մ²	հաճարե շրիշակ	95.7 մ
Պահեստ 13	խեցեսալե հատակ	8.80 մ²	յուղաներկ h=1.2 մ լատեքս h=1.8 մ	14.16 մ² 21.24 մ²	լատեքս	8.80 մ²	հաճարե շրիշակ	11.0 մ
Ընդհանուր	խճանկարե հատակ	169.58 մ²	յուղաներկ	454.52 մ²	լատեքս	569.9 մ²	հաճարե շրիշակ	358.5 մ
	հաճարե մանրահատակ	382.72 մ²		լատեքս				
	խեցեսալե հատակ	17.60 մ²						


3-ր ՀԱՐԿԻ ՄԵՔԵՐԻ ՎԵՐԱՆՈՐԴՈՒՄԸ ԸՆԿՆՈՒԻ ՏՎՅԱԼՆԵՐ

ՈՒՇԱԴՐՈՒԹՅՈՒՆ

Միջանցքների խճանկարե հատակները մնում են անփոփոխ: Սանհանգույցների առաստաղները իրականացնել կախովի ՊՎՔ տիպի առաստաղով, կերամիկական սալիկների և պատերի գույների ընտրությունը կատարել պատվիրատուի համաձայնությամբ: Մինչև հատակները իրականացնելը տեղադրել բոլոր ինժեներական կոմունիկացիաները

ԾԱՆՈԹՈՒԹՅՈՒՆ

Նոր իրականացվող հատակների տակ իրականացնել ց/ա հարթեցնող շերտ, նրբատախտակ, հատակները իրականացնել մանրահատակից համապատասխանաբար հաճարե շրիշակներով: Պատերի և առաստաղի վնասված գաջի սվաղը վերականգնել, պատերը և առաստաղը պատել յուղաներկով և լատեքսային ներկով: Վերատեղադրել թուջե ջեռուցման մարտկոցները:

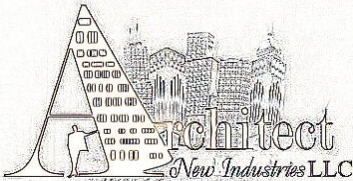

ՆԱԽԱԳԾՐ ԸՆԿԵՐՈՒԹՅՈՒՆ՝
DESIGN COMPANY:

«ՆՅՈՒ ԻՆԴԱՍՏՐԻՉ» ՍՊԸ
ՀՀ, Երեւան 0062,
Բագրեւանդի 1/3 39,
հեռ. (374 93) 190591
Էլ. հասցե՝ newindustries@mail.ru
կայք՝ www.newindustries.am

NEW INDUSTRIES LLC
39 1/3 Bagrevand street,
0062 Yerevan , RA
tel. (374 93) 190591
e-mail: newindustries@mail.ru
web: www.newindustries.am

Լիցենզիայի համար 15737
License number 15737

ՆԱԽԱԳԾԻ ԱՆՎԱՆՈՒՄ՝
PROJECT TITLE:

ՆՈՐ ՀԱՃՆ ԶԱՂԱՔԻ
N 3 ԴՊՐՈՑԻ
ՎԵՐԱՆՈՐԴՈՒՄ

ՆԱԽԱԳԾԻ ՀԱՍՑԵ՝
PROJECT ADDRESS:

ՀՀ Կոտայքի մարզ, ք.Նոր-Հաճն
RA Kotayq marz, Nor Hachen city

ՊԱՏՎԻՐԱՏՈՒ՝ ՀՀ Զաղաքաշինության
Նախարարություն
CLIENT: The Republic of Armenia Ministry of urban

Պայմանագրի համար՝ N ՁՆ-ՊԸԱՇՁԲ-16/23
CONTRACT NUMBER: N ՁՆ-ՊԸԱՇՁԲ-16/23

ՆԱԽԱԳԾԱՅԻՆ ՓՈԼ՝
PROJECT PHASE:
ԱՇԽԱՏԱՆՔԱՅԻՆ ՆԱԽԱԳԻԾ
CONSTRUCTION DOCUMENTATION

ԳԾԱԳՐԻ ԱՆՎԱՆՈՒՄ՝
DRAWING TITLE:

3-րդ ՀԱՐԿԻ ՍԵՆՔԵՐԻ
ՎԵՐԱՆՈՐԴՈՒՄԱՆ
ԸՆԴՀԱՆՈՒՐ ՏՎՅԱԼՆԵՐ

Մասշտաբ՝
SCALE:

ԳԾԱԳՐԻ ՀԱՄԱՐԸ՝ SHEET NUMBER:	Թերթ Sheet	Թերթեր Sheets
	ՃԼ-16	


Տնօրեն՝ DIRECTOR:	Տ. Վիրաբյան T. Virabyan	
----------------------	----------------------------	--

Գծագրեց՝ DRAWN BY:	Հ. Փաշիկյան H. Pashikyan	
-----------------------	-----------------------------	--

Ստուգեց՝ CHECKED BY:	Տ. Վիրաբյան T. Virabyan	
-------------------------	----------------------------	--

All drawings and written material appearing
herein constitute original and unpublished work
of the Architect and may not be used or
disclosed without prior written consent of the
Architect.

2016 NEW INDUSTRIES.

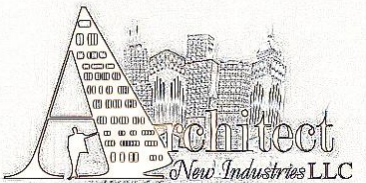

ՆԱԽԱԳԾՈՂ ԸՆԿԵՐՈՒԹՅՈՒՆ
DESIGN COMPANY:

«ՆՅՈՒ ԻՆԴԱՍՏՐԻԶ» ՍՊԸ
ՀՀ, Երևան 0062,
Բագրեւանդի 1/3 39,
հեռ. (374 93) 190591
Էլ. հասցե՝ newindustries@mail.ru
կայք՝ www.newindustries.am

NEW INDUSTRIES LLC
39 1/3 Bagrevand street,
0062 Yerevan , RA
tel. (374 93) 190591
e-mail: newindustries@mail.ru
web: www.newindustries.am

Լիցենզիայի համար 15737
License number 15737

ՆԱԽԱԳԾԻ ԱՆՎԱՆՈՒՄ
PROJECT TITLE:

ՆՈՐ ՀԱՃՆ ԶԱՂԱԶԻ
N 3 ԴՊՐՈՑԻ
ՎԵՐԱՆՈՐՈԳՈՒՄ

ՆԱԽԱԳԾԻ ՀԱՍՑԵ՝
PROJECT ADDRESS:

ՀՀ Կոտայքի մարզ, ք.Նոր-Հաճն
RA Kotayq marz, Nor Hachen city

ՊԱՏՎԻՐԱՏՈՒՄ՝ ՀՀ Զաղաքաշինության
Նախարարություն
CLIENT: The Republic of Armenia Ministry of urban

Պայմանագրի համար՝ N ԶՆ-ՊԸԱՇԶԲ-16/23
CONTRACT NUMBER: N ԶՆ-ՊԸԱՇԶԲ-16/23

ՆԱԽԱԳԾԱՅԻՆ ՓՈԼ՝
PROJECT PHASE:

ԱՇԽԱՏԱՆՔԱՅԻՆ ՆԱԽԱԳԻԾ
CONSTRUCTION DOCUMENTATION

ԳԾԱԳՐԻ ԱՆՎԱՆՈՒՄ
DRAWING TITLE:

ԲԵՄԱՀԱՌԹԱԿԻ ՄԵՏԱՊԱԿԱՆ
ՀԻՄՆԱԿՄԱՆՔ

Մասշտաբ՝ 1:50
SCALE: 1:50

ԳԾԱԳՐԻ ՀԱՄԱՐԸ՝ SHEET NUMBER:	Թերթ Sheet	Թերթեր Sheets
	ՃԼ-17	


Տնօրեն՝ DIRECTOR:	Ս. Վիրաբյան T. Virabyan
----------------------	----------------------------

Գծագրեց՝ DRAWN BY:	Հ. Փաշիկյան H. Pashikyan
-----------------------	-----------------------------

Ստուգեց՝ CHECKED BY:	Ս. Վիրաբյան T. Virabyan
-------------------------	----------------------------

All drawings and written material appearing
herein constitute original and unpublished work
of the Architect and may not be used or
disclosed without prior written consent of the
Architect.


2016 NEW INDUSTRIES.

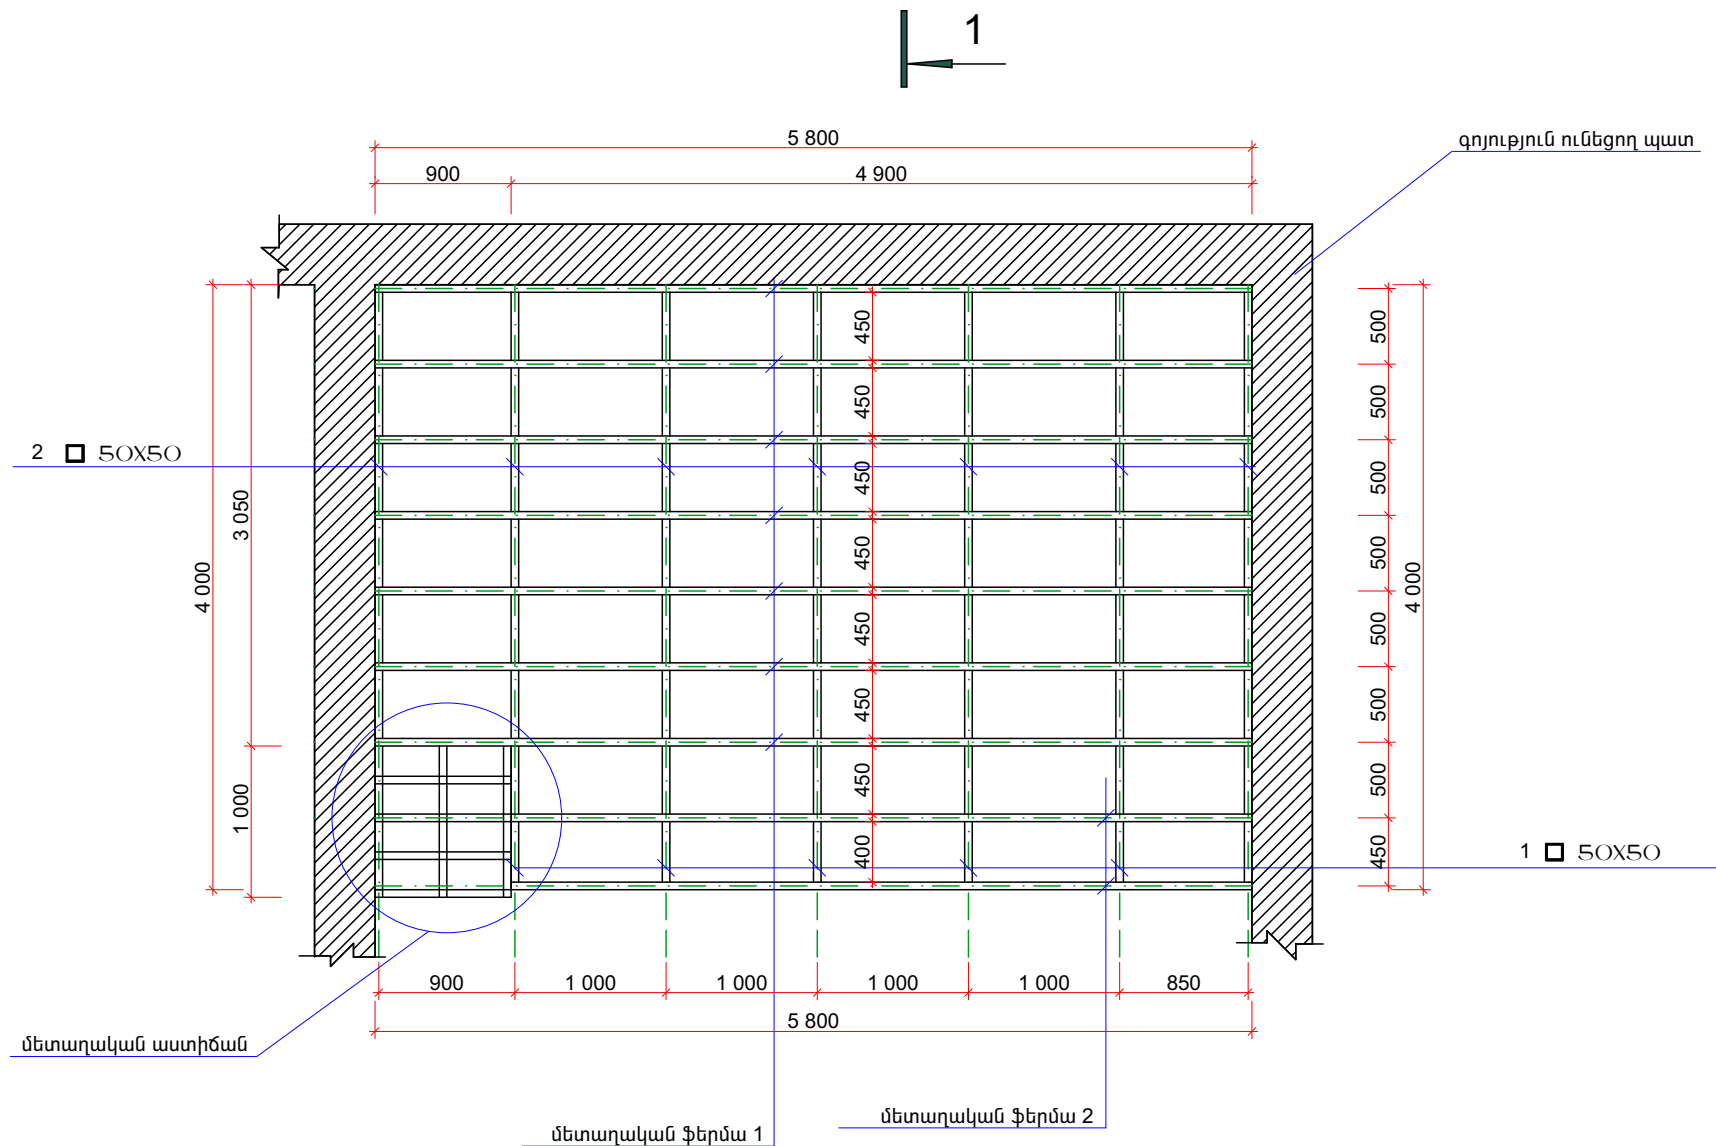


ԲԵՄԱՀԱՌԹԱԿԻ ՄԵՏԱՊԱԿԱՆ ՀԻՄՆԱԿՄԱՆՔ 1:50

ԾԱՆՈԹՈՒԹՅՈՒՆ


Մետաղական ֆերմաները և մետաղական դետալները բեմահարթակի
ամրացման ժամկետը և պատին դիրքերը 300 մմ քայլով:

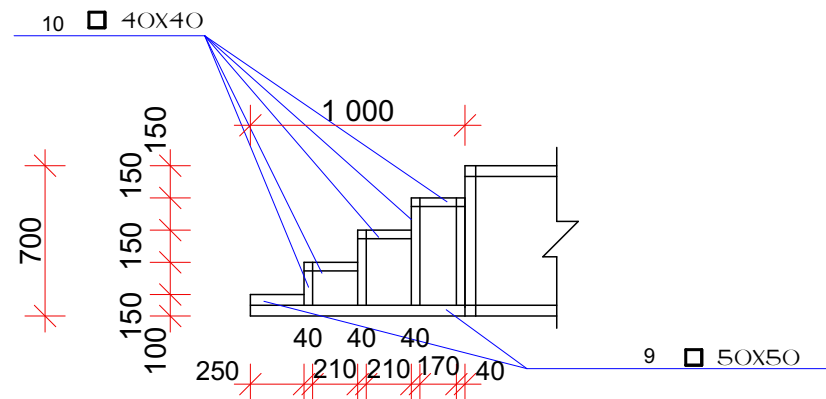

ՄԵՏԱՊԱԿԱՆ ԱՏԻՃԱՆ 1:40

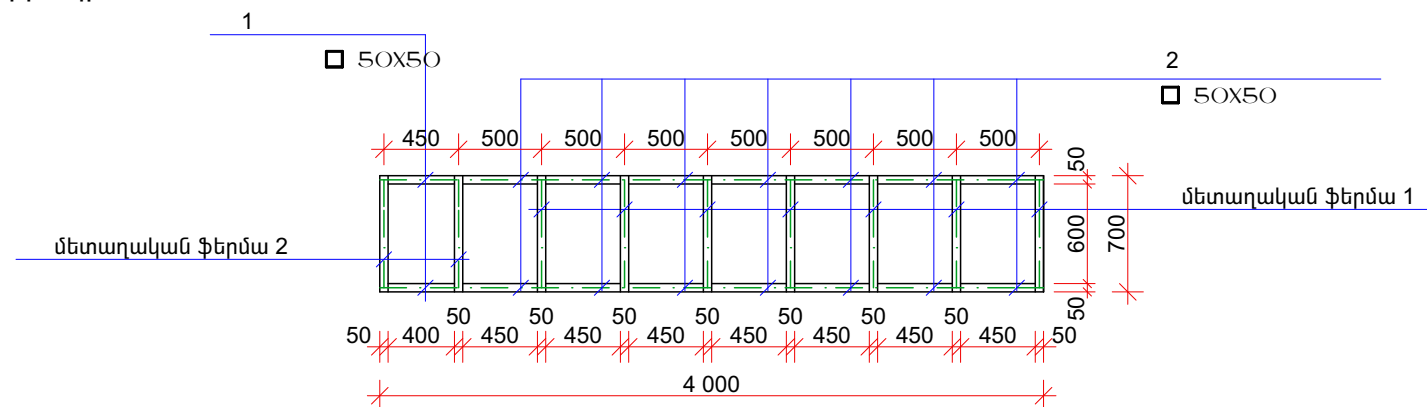

ԿՏԲԱԾԻ 1-1 1:50

 

«ՆՅՈՒ ԻՆԴԱՍԹՐԻԶ» ՍՊԸ
 ԶՅ, Երեւան 0062,
 Բազմեանկի 1/3 39,
 հեռ. (374 93) 190591
 Էլ. հասցե՝ newindustries@mail.ru
 կայք՝ www.newindustries.am

Լիցենզիայի համար 15737
License number 15737

ՆՈՐ ՀԱՃՆ ԸԱՂԱՔԻ
N 3 ԴՊՐՈՑԻ
ՎԵՐԱՆՈՐՈԳՈՒՄ

ՀՀ Կոտայքի մարզ, ք.Նոր-Հաճն
RA Kotayq marz, Nor Hachen city

Պայմանագրի համարը՝ N ԶՆ-ՊԸԱՇԶԲ-16/23
CONTRACT NUMBER: N ԶՆ-ՊԸԱՇԶԲ-16/23


ԳՅԱԳՐԻ ԱՆՎԱՆՈՒՄԸ՝
DRAWING TITLE:

ԲԵՄԻ ՄԵՏԱՂԱԿԱՆ ՖԵՐՄԱ
ՀԱՆԳՈՒՅՑՆԵՐ


ԳԾԱԳՐԻ ՀԱՄԱՐԸ՝
SHEET NUMBER:

Ստուգեց՝ S. Վիրաբյան
CHECKED BY: T. Virabyan


2016 NEW INDUSTRIES.

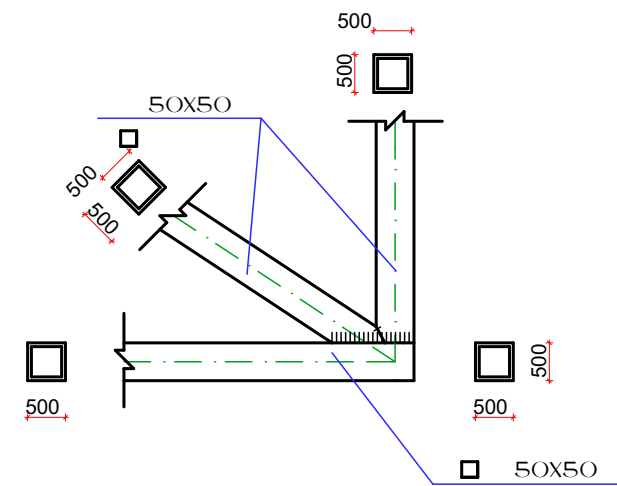

Class "3" ¶1:20

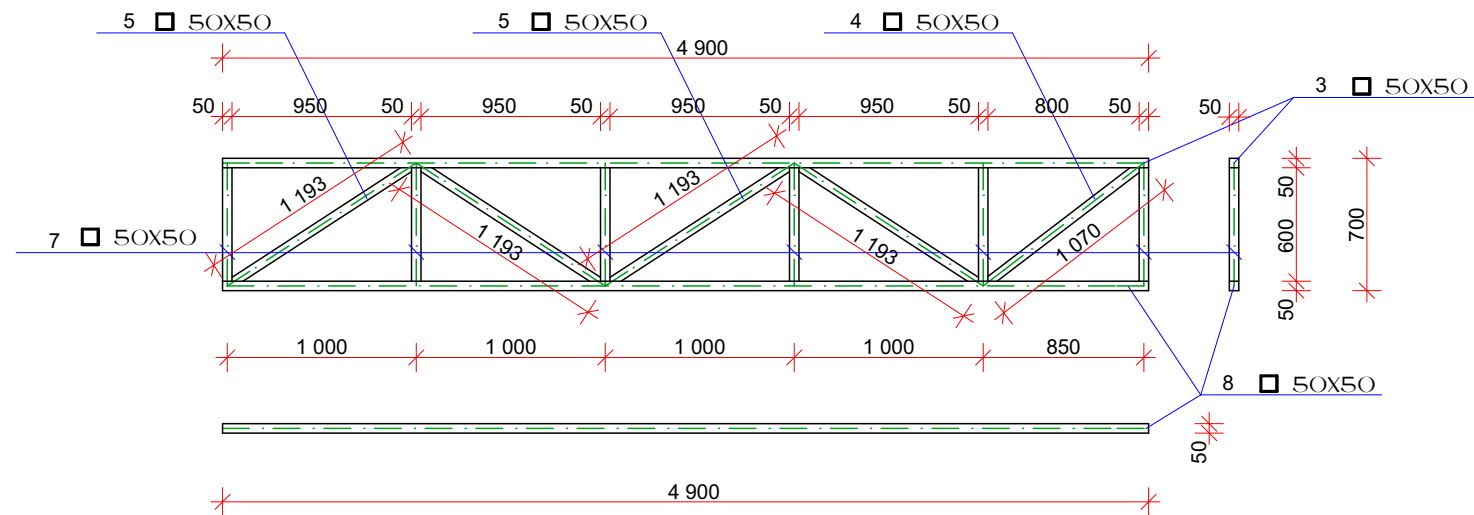


ԴՏԱԼՅԱՆ ՏԵՐԻՆ 2 Դ1:40

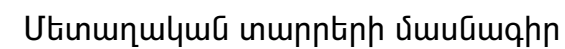

Դիրք	Հատվածք	Երկ. /մմ/	Քանակ/հատ/	Ընդամենը /մ/
1	□ 50X50	400	12	4.8
2	□ 50X50	450	96	43.2
3	□ 50X50	5800	14	81.2
4	□ 50X50	1070	9	9.63
5	□ 50X50	1193	36	43.0
6	□ 50X50	1110	9	10.0
7	□ 50X50	600	61	36.6
8	□ 50X50	4900	4	19.6
9	□ 50X50	4500		4.5
10	□ 40X40	12600		12.6
Ընդամենը /մ/				265.13

საქმის № 2 11:20

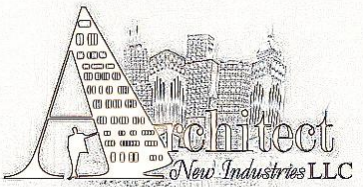

ՆԱԽԱԳԾՈՂ ԸՆԿԵՐՈՒԹՅՈՒՆ՝
DESIGN COMPANY:

«ՆՅՈՒ ԻՆԴԱՍՏՐԻԶ» ՍՊԸ
ՀՀ, Երևան 0062,
Բագրևանդի 1/3 39,
հեռ. (374 93) 190591
Էլ. հասցե՝ newindustries@mail.ru
կայք՝ www.newindustries.am

NEW INDUSTRIES LLC
39 1/3 Bagrevand street,
0062 Yerevan , RA
tel. (374 93) 190591
e-mail: newindustries@mail.ru
web: www.newindustries.am

Լիցենզիայի համար 15737
License number 15737

ՆԱԽԱԳԾԻ ԱՆՎԱՆՈՒՄ՝
PROJECT TITLE:

ՆՈՐ ՀԱՃՆ ԶԱՂԱԶԻ
N 3 ԴՊՐՈՑԻ
ՎԵՐԱՆՈՐԴՈՒՄ

ՆԱԽԱԳԾԻ ՀԱՍՑԵ՝
PROJECT ADDRESS:

ՀՀ Կոտայքի մարզ, ք.Նոր-Հաճն
RA Kotayq marz, Nor Hachen city

ՊԱՏՎԻՐԱՏՈՒՄ՝ ՀՀ Զաղաքաշինության
Նախարարություն
CLIENT: The Republic of Armenia Ministry of urban

Պայմանագրի համար՝ N ԶՆ-ՊԸԱՇՁԲ-16/23
CONTRACT NUMBER: N ԶՆ-ՊԸԱՇՁԲ-16/23

ՆԱԽԱԳԾԱՅԻՆ ՓՈՒԼ՝
PROJECT PHASE:

ԱՇԽԱՏԱՆՔԱՅԻՆ ՆԱԽԱԳԻԾ
CONSTRUCTION DOCUMENTATION

ԳԾԱԳՐԻ ԱՆՎԱՆՈՒՄ՝
DRAWING TITLE:

1-ին ՀԱՐԿԻ ՍԱՆՀԱՆԳՈՒՅՑՆԵՐԻ
ԿԱՌՈՒՑՄԱՆ ՀԱՏԱԿԱԳԻԾ

Մասշտաբ՝ 1:50
SCALE: 1:50

ԳԾԱԳՐԻ ՀԱՄԱՐ՝ SHEET NUMBER:	Թերթ Sheet	Թերթեր Sheets
	ԱԼ-19	



Տնօրեն՝ DIRECTOR:	Ս. Վիրաբյան T. Virabyan	
----------------------	----------------------------	--

Գծագրեց՝ DRAWN BY:	Հ. Փաշիկյան H. Pashikyan	
-----------------------	-----------------------------	--

Ստուգեց՝ CHECKED BY:	Ս. Վիրաբյան T. Virabyan	
-------------------------	----------------------------	--

All drawings and written material appearing
herein constitute original and unpublished work
of the Architect and may not be used or
disclosed without prior written consent of the
Architect.

2016 NEW INDUSTRIES.

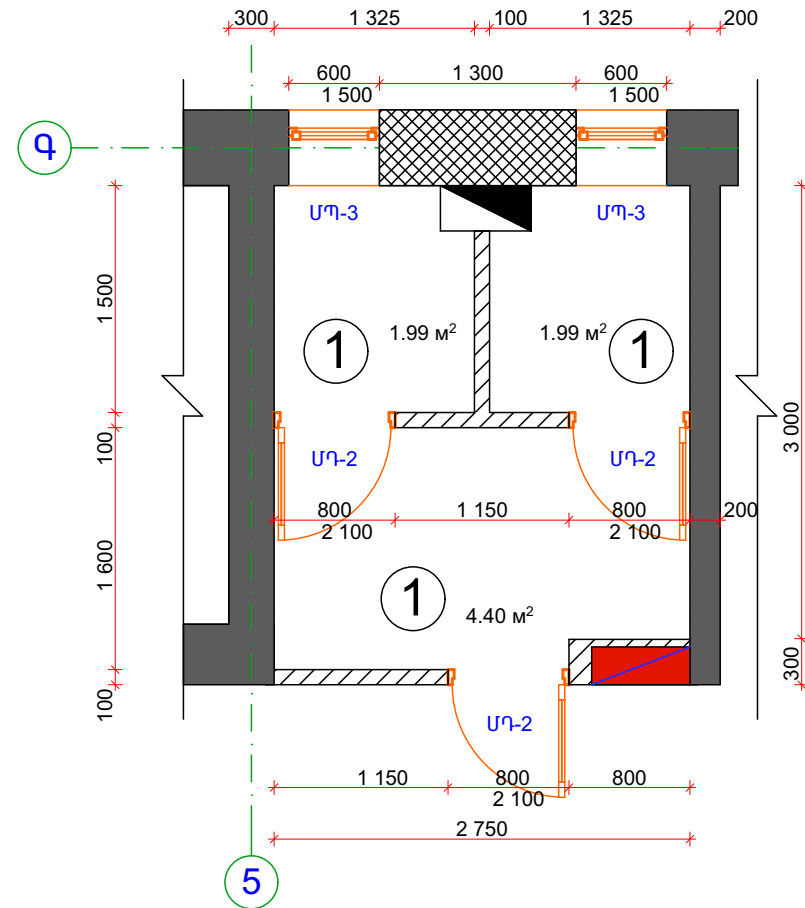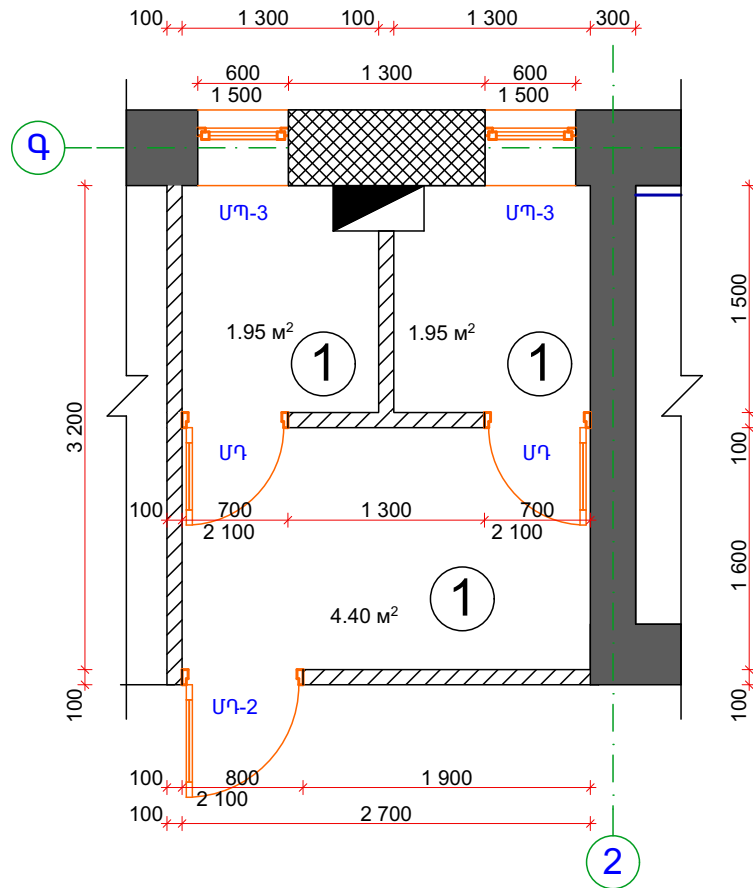

1-ին ՀԱՐԿԻ ՍԱՆՀԱՆԳՈՒՅՑՆԵՐԻ ԿԱՌՈՒՑՄԱՆ ՀԱՏԱԿԱԳԻԾ 1:50

ԾԱՆՈԹՈՒԹՅՈՒՆ

Մինչև հատակների իրականացում տեղադրել բոլոր ինժեներական կոմունիկացիաները:

ՊԱՅՄԱՆԱԿԱՆ ՆՇԱՆՆԵՐ

- Մոր շարվող ամրանավորված պատ
- Մոր շարվող ամրանավորված պատ պատուհանի բացվածքի փոքրացման համար 20սմ հաստությամբ
- Հակահրդեհային ծորակի տեղադրման արկղ

- վերատեղադրվող մետաղապլաստե դռներ
ՄԴ- 0.7x2.1 2 հատ
- մոր տեղադրվող մետաղապլաստե դռներ
ՄԴ-2 0.8x2.1 4 հատ
- մոր տեղադրվող մետաղապլաստե պատուհաններ
ՄԴ-3 0.6x1.5 4 հատ


խեցեսալե հատակ

3 սմ հարթեցնող շերտ

3 սմ բետոնի հարթեցնող շերտ
երկշերտ ռուբերոիդ

3 սմ բետոնի հարթեցնող շերտ

1

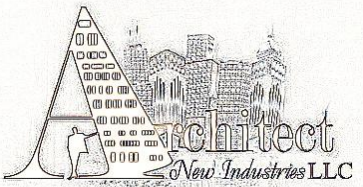

ՆԱԽԱԳԾՈՂ ԸՆԿԵՐՈՒԹՅՈՒՆ՝
DESIGN COMPANY:

«ՆՅՈՒ ԻՆԴԱՍՏՐԻԶ» ՍՊԸ
ՀՀ, Երևան 0062,
Բագրեատնի 1/3 39,
հեռ. (374 93) 190591
Էլ. հասցե՝ newindustries@mail.ru
կայք՝ www.newindustries.am

NEW INDUSTRIES LLC
39 1/3 Bagrevand street,
0062 Yerevan , RA
tel. (374 93) 190591
e-mail: newindustries@mail.ru
web: www.newindustries.am

Լիցենզիայի համար 15737
License number 15737

ՆԱԽԱԳԾԻ ԱՆՎԱՆՈՒՄ՝
PROJECT TITLE:

ՆՈՐ ՀԱՃՆ ԶԱՆԴԻ
N 3 ԴՊՐՈՑԻ
ՎԵՐԱՆՈՐԴՈՒՄ

ՆԱԽԱԳԾԻ ՀԱՍՑԵ՝
PROJECT ADDRESS:
ՀՀ Կոտայքի մարզ, ք.Նոր-Հաճն
RA Kotayq marz, Nor Hachen city

ՊԱՏՎԻՐԱՏՈՒՄ՝ ՀՀ Զառարկայության
Նախարարություն
CLIENT: The Republic of Armenia Ministry of urban

Պայմանագրի համար՝ N ԶՆ-ՊԸԱՇՁԲ-16/23
CONTRACT NUMBER: N ԶՆ-ՊԸԱՇՁԲ-16/23

ՆԱԽԱԳԾԱՅԻՆ ՓՈՒԼ՝
PROJECT PHASE:
ԱՇԽԱՏԱՆՔԱՅԻՆ ՆԱԽԱԳԻԾ
CONSTRUCTION DOCUMENTATION

ԳԾԱԳՐԻ ԱՆՎԱՆՈՒՄ՝
DRAWING TITLE:
2-րդ ՀԱՐԿԻ ՍԱՆՀԱՆԳՈՒՅՑՆԵՐԻ
ԿԱՌՈՒՑՄԱՆ ՀԱՏԱԿԱԳԻԾ

Մասշտաբ՝ 1:50
SCALE: 1:50

ԳԾԱԳՐԻ ՀԱՄԱՐ՝ SHEET NUMBER:	Թերթ Sheet	Թերթեր Sheets
	ԱԼ-20	



Տնօրեն՝ DIRECTOR:	Ս. Վիրաբյան T. Virabyan	
----------------------	----------------------------	--

Գծագրեց՝ DRAWN BY:	Հ. Փաշիկյան H. Pashikyan	
-----------------------	-----------------------------	--

Ստուգեց՝ CHECKED BY:	Ս. Վիրաբյան T. Virabyan	
-------------------------	----------------------------	--

All drawings and written material appearing
herein constitute original and unpublished work
of the Architect and may not be used or
disclosed without prior written consent of the
Architect.

2016 NEW INDUSTRIES.

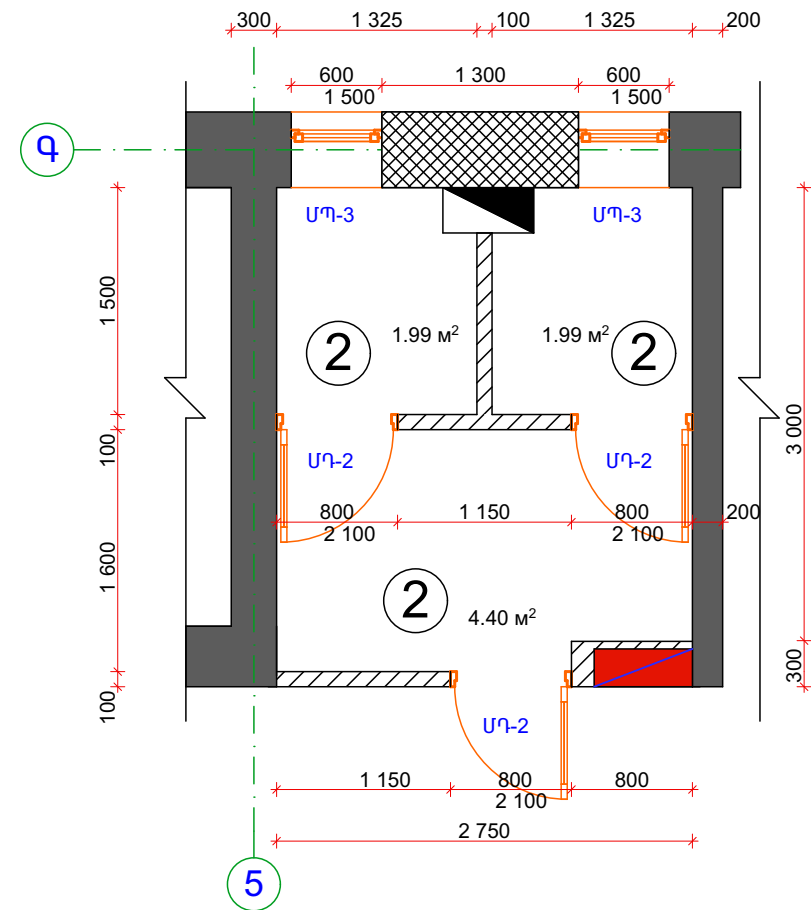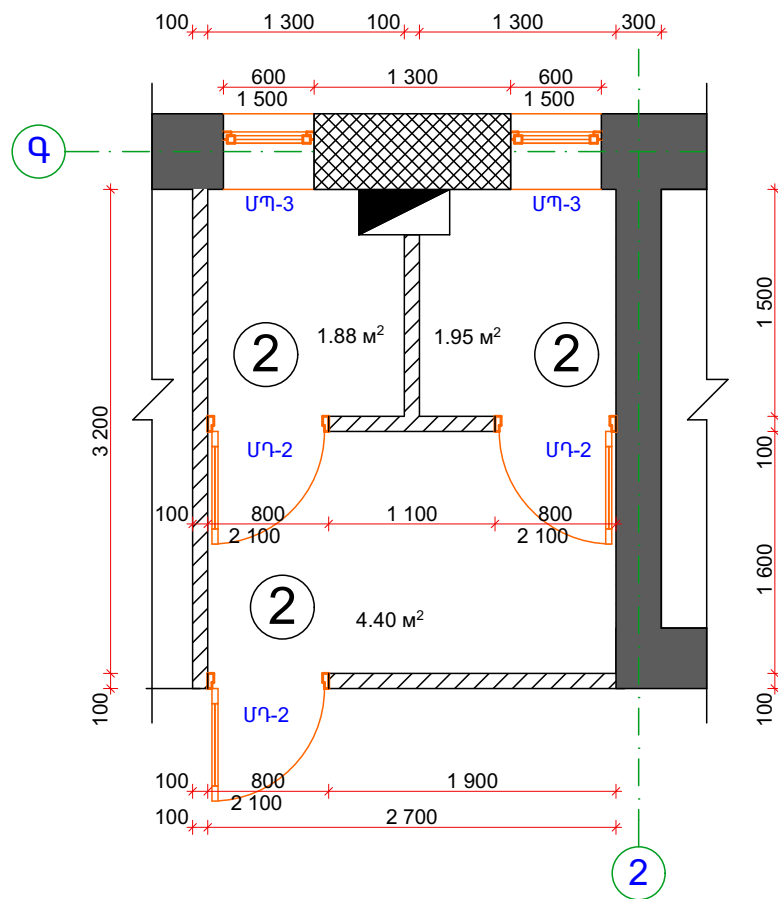

2-րդ ՀԱՐԿԻ ՍԱՆՀԱՆԳՈՒՅՑՆԵՐԻ ԿԱՌՈՒՑՄԱՆ ՀԱՏԱԿԱԳԻԾ 1:50

ԾԱՆՈԹՈՒԹՅՈՒՆ

Մինչև հատակների իրականացում տեղադրել բոլոր ինժեներական կոմունիկացիաները:

ՊԱՅՄԱՆԱԿԱՆ ՆՇԱՆՆԵՐ

- Մոր շարվող ամրանավորված պատ
- Մոր շարվող ամրանավորված պատ պատուհանի բացվածքի փոքրացման համար 20սմ հաստությամբ
- Հակահրդեհային ծորակի տեղադրման արկղ

- Մոր տեղադրվող մետաղապլաստե դռներ ՄԴ-2 0.8x2.1 6 հատ
- Մոր տեղադրվող մետաղապլաստե պատուհաններ ՄԴ-3 0.6x1.5 4 հատ

Խեցեսալե հատակ

3 սմ հարթեցնող շերտ



երկշերտ ռուբերոիդ

5 սմ բետոնի հարթեցնող շերտ



ծածկի սալ

2



ԴԱՆ ԲԱՐՎԱՐ 1:20

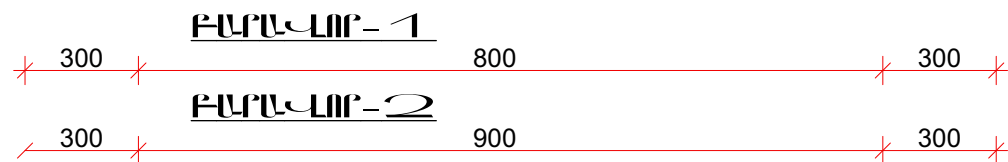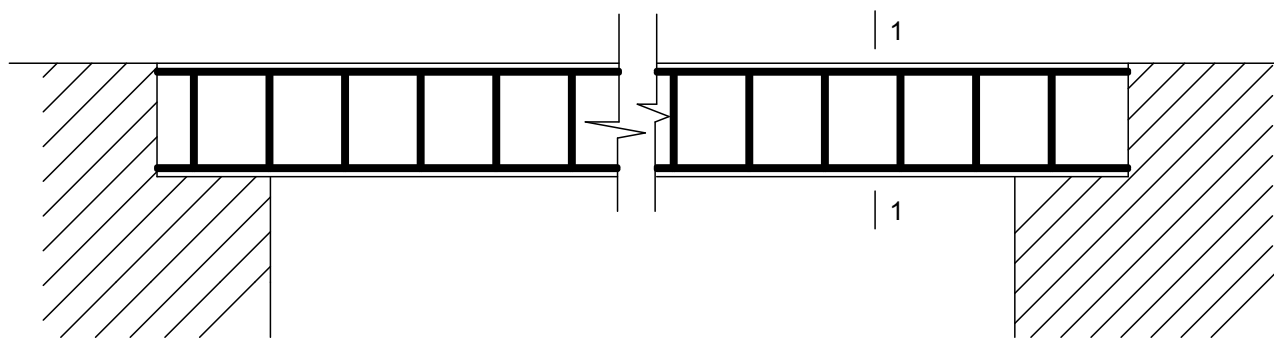


ՊԱՏՈՒՀԱՆԻ ԲԱՐՎԱՐ 1:20

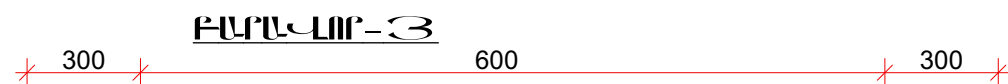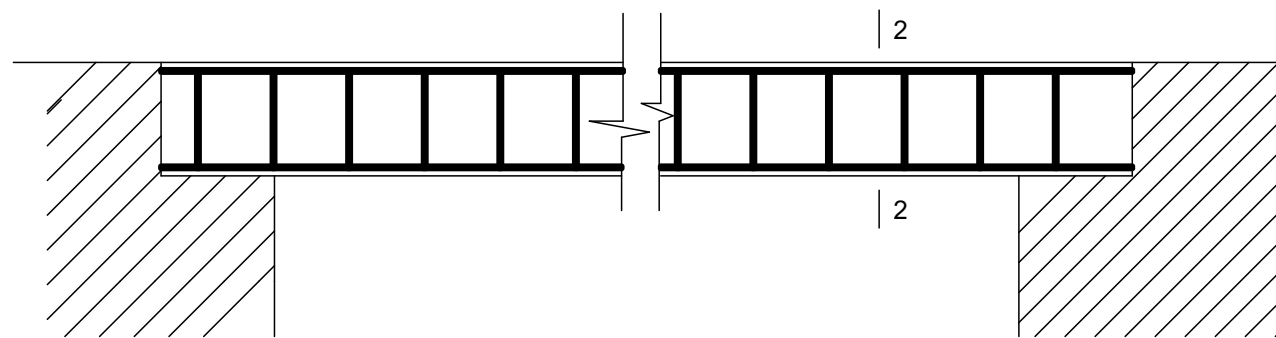


ԴԱՆ ԲԱՐՎԱՐ 1:20

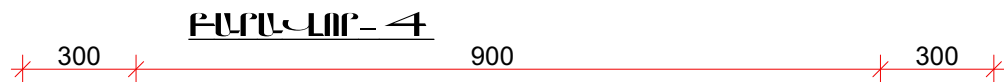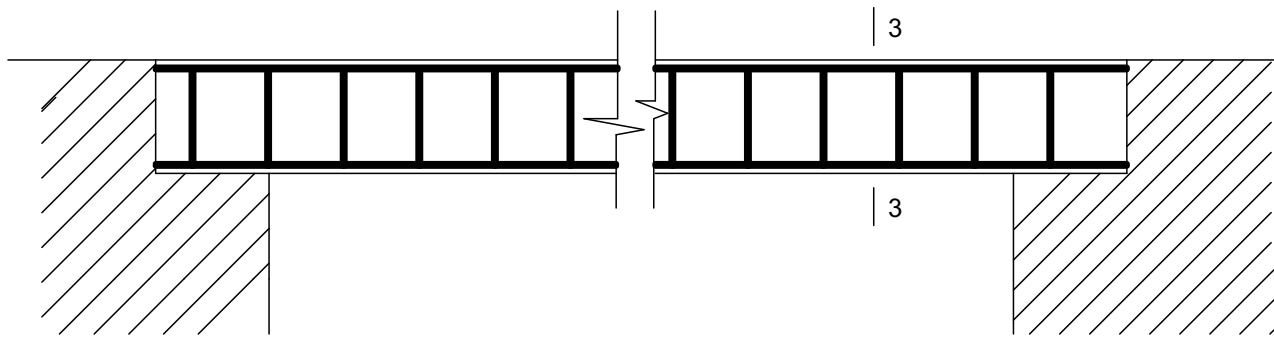


ԴԻՔ 2

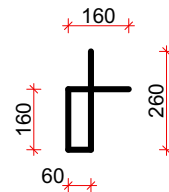


1-1

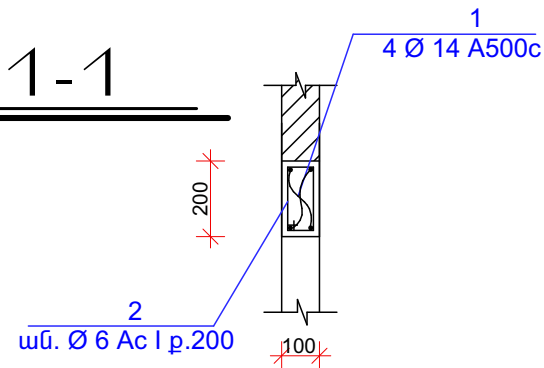


2-2

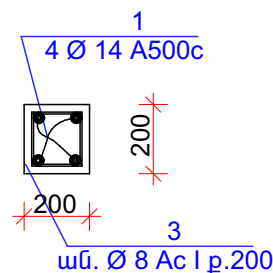



ԴԻՔ 3

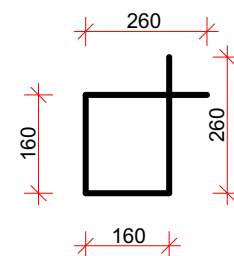

3-3

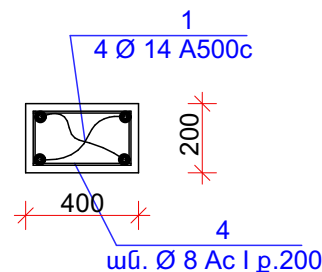

ԴԻՔ 4

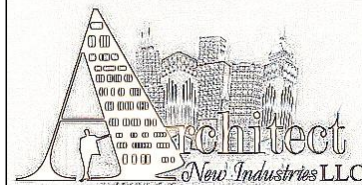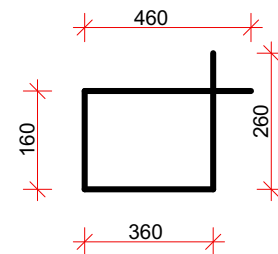

ՆԱԽԱԳԾՐԱԿ ԸՆԿԵՐՈՒԹՅՈՒՆ՝
DESIGN COMPANY:

«ՆՅՈՒ ԻՆԴԱՍՏՐԻԻ» ՍՊԸ
ՀՀ, Երևան 0062,
Բագրեվանդի 1/3 39,
հեռ. (374 93) 190591
Էլ. փոստ՝ newindustries@mail.ru
Կայք՝ www.newindustries.am

NEW INDUSTRIES LLC
39 1/3 Bagrevand street,
0062 Yerevan , RA
tel. (374 93) 190591
e-mail: newindustries@mail.ru
web: www.newindustries.am

Լիցենզիայի համար 15737
License number 15737

ՆԱԽԱԳԾԻ ԱՆՎԱՆՈՒՄ՝
PROJECT TITLE:

ՆՈՐ ՀԱՃՆ ԶԱՂԱԶԻ
N 3 ԴՊՐՈՑԻ
ՎԵՐԱՆՈՐԴՈՒՄ

ՆԱԽԱԳԾԻ ՀԱՍՑԵ՝
PROJECT ADDRESS:

ՀՀ Կոտայքի մարզ, ք.Նոր-Հաճն
RA Kotayq marz, Nor Hachen city

ՊԱՏՎԻՐԱՏՈՒ՝ ՀՀ Զաղաքաշինության
Նախարարություն
CLIENT: The Republic of Armenia Ministry of urban

Պայմանագրի համար՝ N ԶՆ-ՊԸԱՇՁԲ-16/23
CONTRACT NUMBER: N ԶՆ-ՊԸԱՇՁԲ-16/23

ՆԱԽԱԳԾԱՅԻՆ ՓՈՒԼ՝
PROJECT PHASE:
ԱՇԽԱՏԱՆՔԱՅԻՆ ՆԱԽԱԳԻԾ
CONSTRUCTION DOCUMENTATION

ԳԾԱԳՐԻ ԱՆՎԱՆՈՒՄ՝
DRAWING TITLE:
ԴՈՆԵՐԻ ԵՎ ՊԱՏՈՒՀԱՆՆԵՐԻ
ԲԱՐՎԱՐՈՒՄԵՐ

Մասշտաբ՝ 1:20
SCALE: 1:20

ԳԾԱԳՐԻ ՀԱՄԱՐ՝ SHEET NUMBER:	Թերթ Sheet	Թերթեր Sheets
	ՃԼ-21	


Տնօրեն՝ Ս. Վիրաբյան
DIRECTOR: T. Virabyan

Գծագրեց՝ Հ. Փաշիկյան
DRAWN BY: H. Pashikyan

Ստուգեց՝ Ս. Վիրաբյան
CHECKED BY: T. Virabyan

All drawings and written material appearing
herein constitute original and unpublished work
of the Architect and may not be used or
disclosed without prior written consent of the
Architect.

2016 NEW INDUSTRIES.

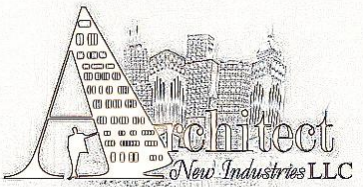

ՆԱԽԱԳԾՈՂ ԸՆԿԵՐՈՒԹՅՈՒՆ՝
DESIGN COMPANY:

«ՆՅՈՒ ԻՆԴԱՍՏՐԻԶ» ՍՊԸ
ՀՀ, Երևան 0062,
Բագրեվանդի 1/3 39,
հեռ. (374 93) 190591
Էլ. հասցե՝ newindustries@mail.ru
կայք՝ www.newindustries.am

NEW INDUSTRIES LLC
39 1/3 Bagrevand street,
0062 Yerevan , RA
tel. (374 93) 190591
e-mail: newindustries@mail.ru
web: www.newindustries.am

Լիցենզիայի համար 15737
License number 15737

ՆԱԽԱԳԾԻ ԱՆՎԱՆՈՒՄ՝
PROJECT TITLE:

ՆՈՐ ՀԱՃՆ ԶԱՆԱԶԻ
N 3 ԴՊՐՈՑԻ
ՎԵՐԱՆՈՐՈԳՈՒՄ

ՆԱԽԱԳԾԻ ՀԱՍՑԵ՝
PROJECT ADDRESS:

ՀՀ Կոտայքի մարզ, ք.Նոր-Հաճն
RA Kotayq marz, Nor Hachen city

ՊԱՏՎԻՐԱՏՈՒՄ՝ ՀՀ Զարգացչիության
Նախարարություն
CLIENT: The Republic of Armenia Ministry of urban

Պայմանագրի համար՝ N ԶՆ-ՊԸԱՇՁԲ-16/23
CONTRACT NUMBER: N ԶՆ-ՊԸԱՇՁԲ-16/23

ՆԱԽԱԳԾԱՅԻՆ ՓՈՒԼ՝
PROJECT PHASE:

ԱՇԽԱՏԱՆՔԱՅԻՆ ՆԱԽԱԳԻԾ
CONSTRUCTION DOCUMENTATION

ԳԾԱԳՐԻ ԱՆՎԱՆՈՒՄԸ՝
DRAWING TITLE:

ՄԻՋՆՈՐՄԵՐԻ ԻՐԱՎԱՆԱՑՄԱՆ
ՀԱՆԳՈՒՅՑ

Մասշտաբ՝
SCALE:

ԳԾԱԳՐԻ ՀԱՄԱՐԸ՝ SHEET NUMBER:	Թերթ Sheet	Թերթեր Sheets
	ՃԼ-22	

Տնօրեն՝ DIRECTOR:	Ս. Վիրաբյան T. Virabyan	
----------------------	----------------------------	--

Գծագրեց՝ DRAWN BY:	Հ. Փաշիկյան H. Pashikyan	
-----------------------	-----------------------------	--

Ստուգեց՝ CHECKED BY:	Ս. Վիրաբյան T. Virabyan	
-------------------------	----------------------------	--

All drawings and written material appearing
herein constitute original and unpublished work
of the Architect and may not be used or
disclosed without prior written consent of the
Architect.

2016 NEW INDUSTRIES.

ՄԻՋՆՈՐՄԵՐԻ ԻՐԱՎԱՆԱՑՈՒՄ

Ø 10 A500c Քայլ 800

Ø 6 Ac I
Քայլ 600

անցքերը լցնել ցեմենտաձալային
շաղախով

ՄԻՋՆՈՐՄԵՐԻ ԿԼՈՒԸ ՍՅՆԻ ԿԱՐ ՊԼՏԻ ՀԵՏ

└ 50x4 L=200-250մմ

Քայլը ըստ բարձրության 800-1000

└ 50x4 L=200-250մմ

Քայլը ըստ բարձրության 800-1000

դյուրեղ D=10

խարսխել սյան կամ պատի մեջ

Դռան բացվածք

«ԸՄ» ԴՐԱՆ ԲԱՑԱԾԻ ՓՈԽԱՑՈՒՆ ՀԱՆՈՒՅՑ

ԾԱՆՈԹՈՒԹՅՈՒՆ

Բարավորի հ-ը փոփոխական է 50-250 մմ


ԾԱՆՈԹՈՒԹՅՈՒՆ

- ԲԼՈԿՆԵՐՈՎ ԲՈԼՈՐ ՄԻՋՆՈՐՄԵՐԸ ՀԱՐԵԼՈՒՑ ՆԱԽԱՏԵՍԵԼ ԿԱՐԱՆՆԵՐ՝ ԲԼՈԿՆԵՐԻ ԵՎ ՈՒՂԱԶԻԳ ԿՈՆՍՏՐՈՒԿՑԻԱՆԵՐԻ ՄԻՋԵՎ ԻՐԱՎԱՆԱՑՆԵԼ 10-20ՄՄ-ՈՑ ԿԱՐԱՆՆԵՐ, ԻՍՎ ԲԼՈԿՆԵՐԻ ԵՎ ՀՈՐԻՋՈՆԱԿԱՆ ԿՈՆՍՏՐՈՒԿՑԻԱՆԵՐԻ ՄԻՋԵՎ - 10-20ՄՄ-ՈՑ ԿԱՐԱՆՆԵՐ:
- ՈՒՂԱԶԻԳ ԵՎ ՀՈՐԻՋՈՆԱԿԱՆ ԿԱՐԱՆՆԵՐԸ ՄԻՋՆՈՐՄԵՐԻ ԱՄԲՈՂՋ ՀԱՍՏՈՒԹՅԱՄԲ ԼՑՆԵԼ ԷԼԱՍՏԻԿ ՆՅՈՒԹՈՎ՝ ԹԱԴԻՔ ԿԱՄ ՓՐՓՐԱՊԼԱՍՏ:
- ԲԼՈԿՆԵՐԻ ՀԱՐՆ ԻՐԱՎԱՆԱՑՆԵԼ B10 ԴԱՍԻ ՑԵՄԵՆՏ-ԱՎԱԶԵ ՀԱՂԱԽՈՎ:
- ՍՅՈՒՆԵՐԻ, ՊԱՏԵՐԻ ԵՎ ԾԱԾԿԻ ՄԵՋ ՆԱԽԱՏԵՍՎԱԾ ԵՆ Փ10 մմ ԱՆՑՔԵՐ:
- ՄԻՋՆՈՐՄԵՐԻ ԻՐԱՐ ՀԵՏ ԲՈԼՈՐ ՀԱՏՄԱՆ ՀԱՏՎԱԾՆԵՐՈՒՄ, ԻՆՉՊԵՍ ՆԱԵՎ ԵԶՐԵՐՈՒՄ ԵՎ ԲԱՑՎԱԾՔՆԵՐԻ ԵՐԿՈՒ ԿՈՂՄԻՑ ԱՆՊԱՅՄԱՆ ՏԵՂԱԴՐԵԼ ԱՄՐԱՆԱԶՈՂԵՐԸ ԵՎ ԼՑՆԵԼ B10 ԴԱՍԻ ՑԵՄԵՆՏ-ԱՎԱԶԵ ՀԱՂԱԽՈՎ:
- ՈՒՂԱԶԻԳ ԱՄՐԱՆԻ ԵՐԿԱՐՈՒԹՅՈՒՆԸ ՍՏԱՆԱԼ ՄԱԿԱԲԵՐՄԱՄԲ՝ ՓԱԹԱԹԵԼՈՎ ՊՈՂՊԱՏԵ ԼԱՐՈՎ:
- ԱՆՑՔԵՐԸ ՆԵՐԱՐԿԵԼ ՑԵՄԵՆՏ-ԱՎԱԶԱՅԻՆ ՀԱՂԱԽՈՎ:
- ՄԻՋՆՈՐՄԵՐԻ ՄԱԿԵՐԵՍՆԵՐԸ ՆԱՅԵԼ ՍՈՒՅՆ ՆԱԽԱԳԾԻ ՃԱՐՏԱՐԱՊԵՏԱԿԱՆ ՄԱՍՈՒՄ:


միջնորմ

ՏԵԼԵԿՈՆ ԴԻԶԱՆ ԵՎ ՊԵՏԱԿԱՆԱՆԵՐԻ ԷՄԻՋԻԻ 1:50


Մ - 1

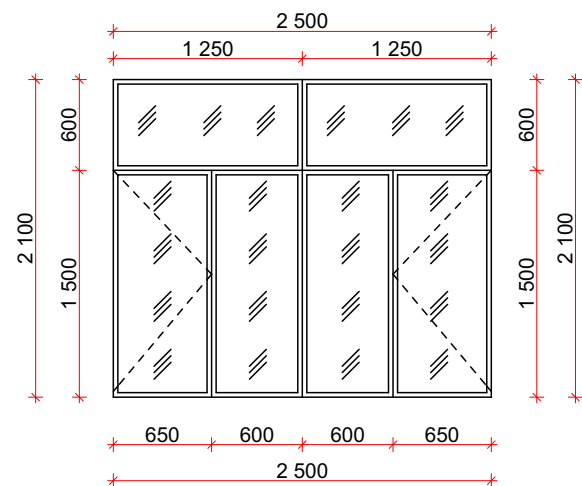


Մ - 2

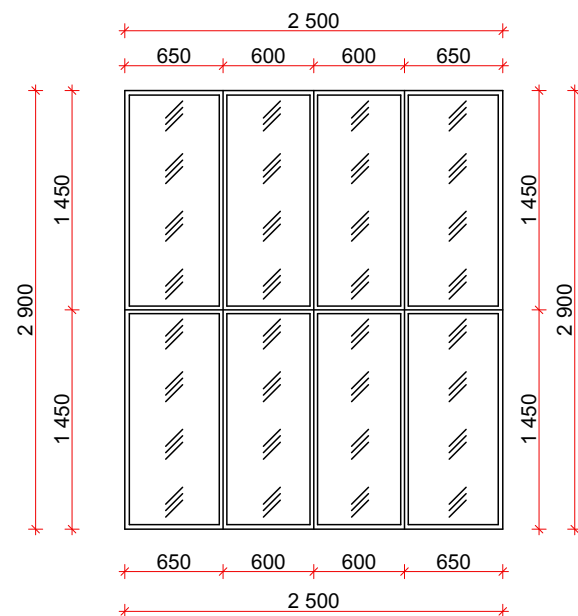


Մ - 3

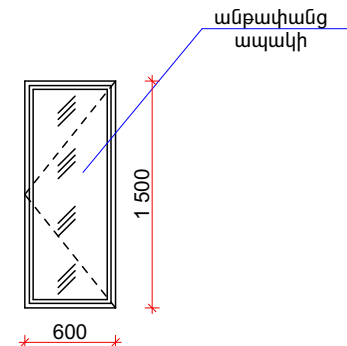


Մ - 4

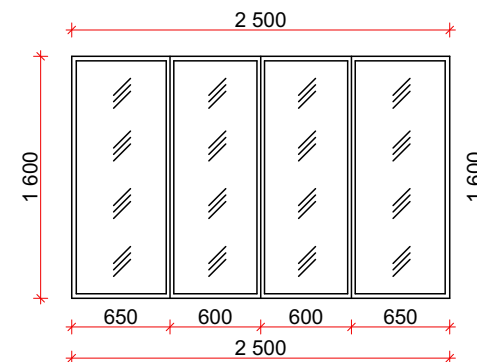


Մ - 1

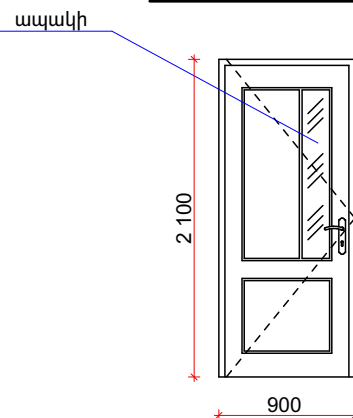

Մ - 2

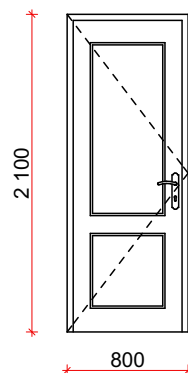





Մ - 3

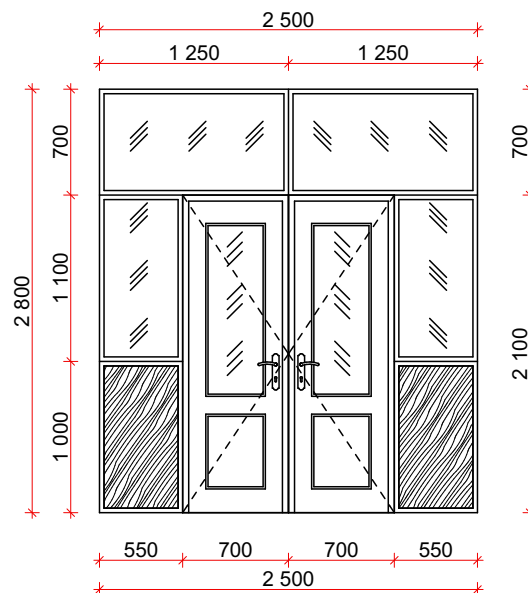

ԾԱՆՈԹՈՒԹՅՈՒՆ

Նախատեսվում է փայտե դռները և պատուհանները փոխարինել մետաղապլաստե 60 մմ 4+4 մմ ապակեփաթեթով պատուհաններով և դռներով: Պատուհանները և դռները պատրաստելուց առաջ կատարել նրանց էսկիզների և բացվածքների չափերի ճշտում: Սանհանգույցներում պատուհանների ապակիները տեղադրել անթափանց: Շինարարության ընթացքում հնարավոր է էսկիզները փոփոխող ըստ պատվիրատուի ցանկությամբ, պահպանելով ծավալները:

Մ - 4

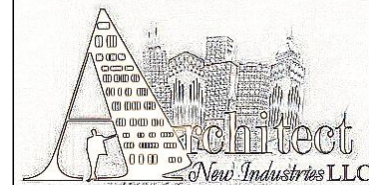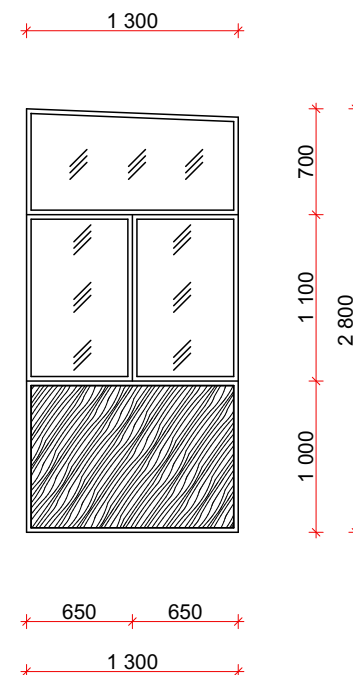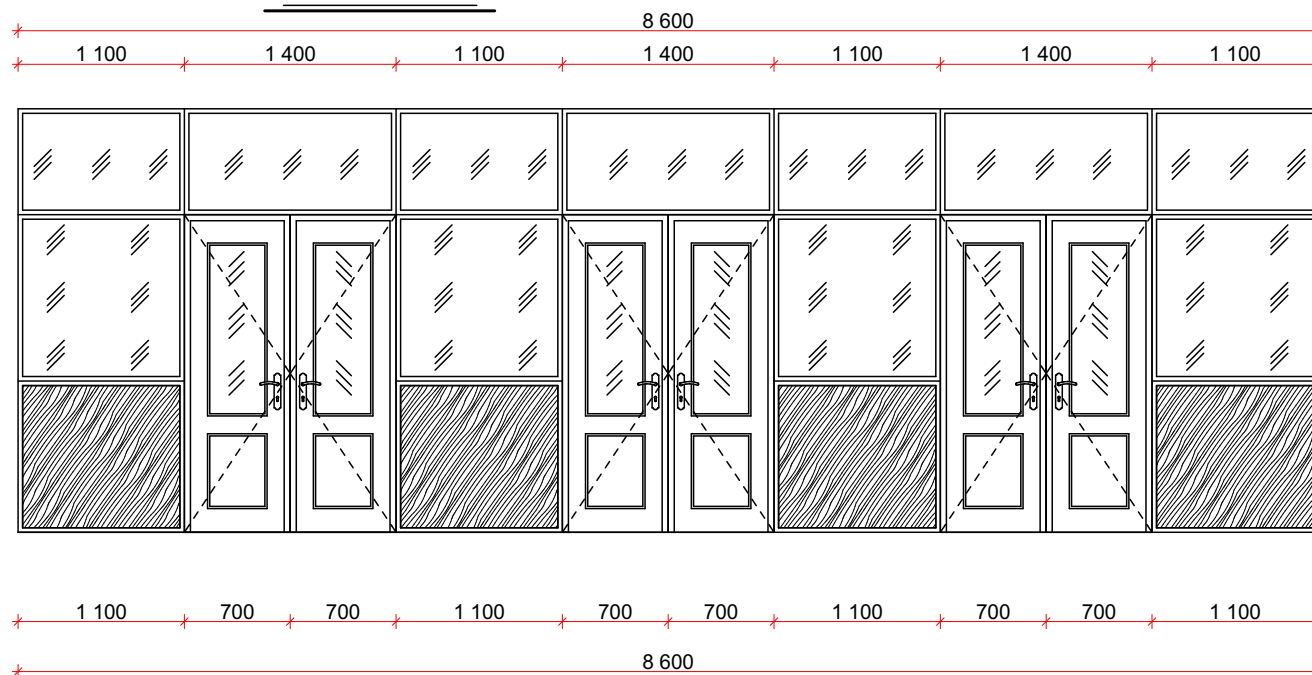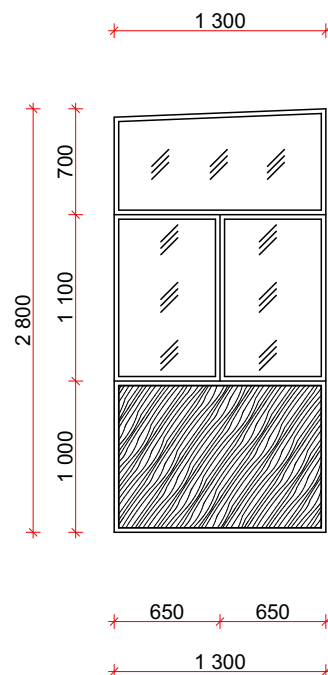

ՆԱԽԱԳԾՐԱՆ ԸՆԿԵՐՈՒԹՅՈՒՆ՝
DESIGN COMPANY:

«ՆՅՈՒ ԻՆԴԱՍՏՐԻԶ» ՍՊԸ
ՀՀ, Երեւան 0062,
Բագրեւանի 1/3 39,
հեռ. (374 93) 190591
Էլ. հասցե՝ newindustries@mail.ru
կայք՝ www.newindustries.am

NEW INDUSTRIES LLC
39 1/3 Bagrevand street,
0062 Yerevan , RA
tel. (374 93) 190591
e-mail: newindustries@mail.ru
web: www.newindustries.am

Լիցենզիայի համար 15737
License number 15737

ՆԱԽԱԳԾԻ ԱՆՎԱՆՈՒՄ՝
PROJECT TITLE:

ՆՈՐ ՀԱՃՆ ԶԱՂԱԶԻ
N 3 ԴՊՐՈՑԻ
ՎԵՐԱՆՈՐՈԳՈՒՄ

ՆԱԽԱԳԾԻ ՀԱՍՑԵ՝
PROJECT ADDRESS:

ՀՀ Կոտայքի մարզ, ք.Նոր-Հաճն
RA Kotayq marz, Nor Hachen city

ՊԱՏՎԻՐԱՏՈՒՄ՝ ՀՀ Զաղաքաշինության
Նախարարություն
CLIENT: The Republic of Armenia Ministry of urban

Պայմանագրի համար՝ N ԶՆ-ՊԸԱՇՁԲ-16/23

CONTRACT NUMBER: N ԶՆ-ՊԸԱՇՁԲ-16/23

ՆԱԽԱԳԾԱՅԻՆ ՓՈՒԼ՝
PROJECT PHASE:

ԱՇԽԱՏԱՆՔԱՅԻՆ ՆԱԽԱԳԻԾ
CONSTRUCTION DOCUMENTATION

ԳԾԱԳՐԻ ԱՆՎԱՆՈՒՄԸ՝
DRAWING TITLE:

ՏԵԼԵԿՈՆ ԴԻՆԵՐԻ ԵՎ
ՊԵՏԱԿԱՆԱՆԵՐԻ ԷՄԻՋԻՆԵՐ

Մասշտաբ՝ 1:50

SCALE: 1:50

ԳԾԱԳՐԻ ՀԱՄԱՐԸ՝	Թերթ Sheet	Թերթեր Sheets
SHEET NUMBER:	ԱԼ-23	

Տնօրեն՝ Ս. Վիրաբյան
DIRECTOR: T. Virabyan


Գծագրեց՝ Հ. Փաշիկյան
DRAWN BY: H. Pashikyan

Ստուգեց՝ Ս. Վիրաբյան
CHECKED BY: T. Virabyan


All drawings and written material appearing
herein constitute original and unpublished work
of the Architect and may not be used or
disclosed without prior written consent of the
Architect.

2016 NEW INDUSTRIES.


ԴՈՒՆԵՐԻ ԱՐՈՒՑՈՒՆ ԱՆԻՄՈՒ

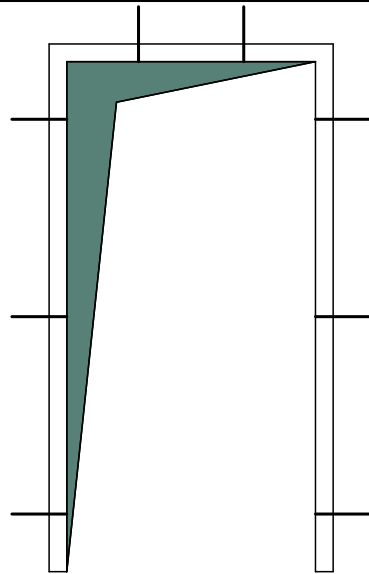


ՀԱՆՈՒՅՑ "2"

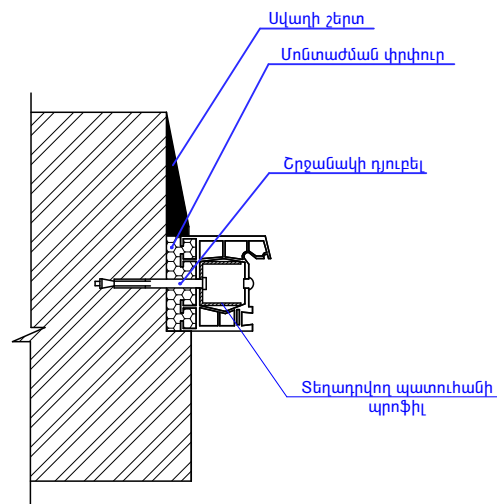

ՀԱՆՈՒՅՑ "1"

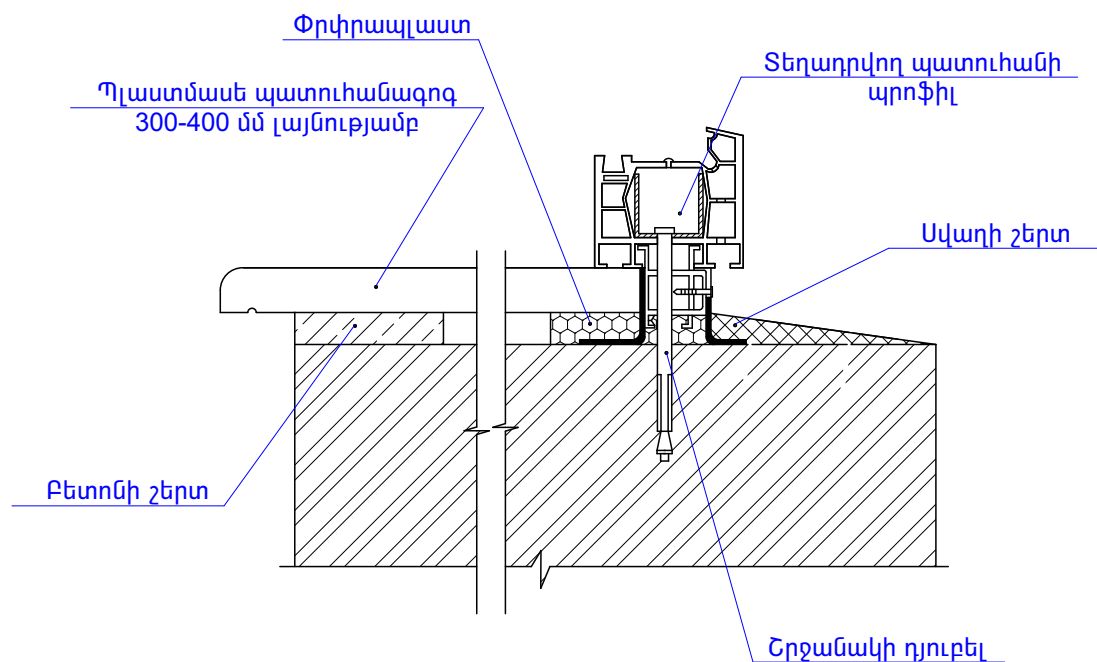

ՊԼԱՆ-ՀԱՆՈՒՆԵՐԻ ԱՐՈՒՑՈՒՆ ԱՆԻՄՈՒ

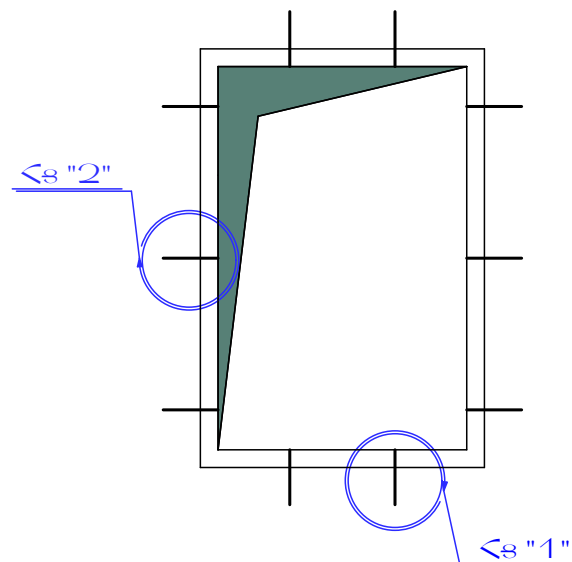

Նոր տեղադրվող մետաղապլաստե դռներ և պատուհաններ			
1	ԼԻ-1	23	900x2100
2	ԼԻ-2	12	800x2100
3	ԼԻ-3	1	2500x1800
4	ԼԻ-4	1	11200x2800
5	ԼԴ-1	32	2500x2100
6	ԼԴ-2	4	2500x2900
7	ԼԴ-3	12	600x1500
8	ԼԴ-4	2	2500x1600
Վերատեղադրվող մետաղապլաստե դռներ			
9	ԼԻ	2	700x2100

Ապամոնտաժվող փայտե դռներ			
1	Դ-1	8	900x2350
2	Դ-2	5	900x2100
3	Դ-3	8	700x2100
4	Դ-4	12	900x2250
Ապամոնտաժվող մետաղապլաստե դռներ և պատուհաններ			
5	ԼԴ-1	1	2500x2100
6	ԼԴ-	2	700x2100
Ապամոնտաժվող ալյումինե դռներ			
7	ԼԴ-1	3	2500x2800
8	ԼԴ-2	1	11200x2800
Ապամոնտաժվող ապակեբլոկներ			
9	ԼԴ-1	4	2500x2900
10	ԼԴ-2	2	2400x2400
11	ԼԴ-3	4	2500x2600
12	ԼԴ-4	1	2500x600
Ապամոնտաժվող փայտե պատուհաններ			
13	Դ-1	37	2500x2100



ՆԱԽԱԳԾՈՂ ԸՆԿԵՐՈՒԹՅՈՒՆ՝
DESIGN COMPANY:

«ՆՅՈՒ ԻՆԴԱՍՏՐԻԶ» ՍՊԸ
ՀՀ, Երևան 0062,
Բագրեվանդի 1/3 39,
հեռ. (374 93) 190591
Էլ. փոստ՝ newindustries@mail.ru
կայք՝ www.newindustries.am

NEW INDUSTRIES LLC
39 1/3 Bagrevand street,
0062 Yerevan , RA
tel. (374 93) 190591
e-mail: newindustries@mail.ru
web: www.newindustries.am

Լիցենզիայի համար 15737
License number 15737

ՆԱԽԱԳԾԻ ԱՆՎԱՆՈՒՄ՝
PROJECT TITLE:

ՆՈՐ ՀԱՃՆ ԶԱՂԱԶԻ
N 3 ԴՊՐՈՑԻ
ՎԵՐԱՆՈՐԴՈՒՄ

ՆԱԽԱԳԾԻ ՀԱՍՑԵ՝
PROJECT ADDRESS:

ՀՀ Կոտայքի մարզ, ք.Նոր-Հաճն
RA Kotayq marz, Nor Hachen city

ՊԱՏՎԻՐԱՏՈՒՄ՝ ՀՀ Զաղաքաշինության
Նախարարություն
CLIENT: The Republic of Armenia Ministry of urban

Պայմանագրի համար՝ N ԶՆ-ՊԸԱՇՁԲ-16/23
CONTRACT NUMBER: N ԶՆ-ՊԸԱՇՁԲ-16/23

ՆԱԽԱԳԾԱՅԻՆ ՓՈԼ՝
PROJECT PHASE:

ԱՇԽԱՏԱՆՔԱՅԻՆ ՆԱԽԱԳԻԾ
CONSTRUCTION DOCUMENTATION

ԳԾԱԳՐԻ ԱՆՎԱՆՈՒՄ՝
DRAWING TITLE:

ԴՈՒՆԵՐԻ ԵՎ ՊԱՏՈՒՀԱՆՆԵՐԻ
ԱՄՐԱՑՄԱՆ ՍԽԵՄԱ, ՄԱՍՆԱԳԻՐ

Մասշտաբ՝ 1:20
SCALE: 1:20

ԳԾԱԳՐԻ ՀԱՄԱՐ՝ SHEET NUMBER:	Թերթ Sheet	Թերթեր Sheets
	ՃԼ-24	

Տնօրեն՝	S. Վիրաբյան	<i>[Signature]</i>
DIRECTOR:	T. Virabyan	

Գծագրեց՝	Հ. Փաշիկյան	<i>[Signature]</i>
DRAWN BY:	H. Pashikyan	

Ստուգեց՝	S. Վիրաբյան	<i>[Signature]</i>
CHECKED BY:	T. Virabyan	

All drawings and written material appearing
herein constitute original and unpublished work
of the Architect and may not be used or
disclosed without prior written consent of the
Architect.

2016 NEW INDUSTRIES.

ԸՆԴՀԱՆՈՒՐ ՑՈՒՑՈՒՄՆԵՐ

ՀՀ Կոտայքի մարզի Նոր Հաճն քաղաքի թիվ 3 դպրոցի վերանորոգման Զ և Կ մասի նախագծում նախատեսվում են հետևյալ համակարգերը՝

1. Խմելու տնտեսական ջրամատակարարում
2. Կենցաղային կեղտաջրերի կոյուղի

Այս համակարգերը միացվում են արտաքին համապատասխան ցանցերին: Նախագծային լուծումները ընդունված են համաձայն ՀՀ ՍՏ 2.04.01-85: Սանտեխնիկական սարքերը մոնտաժվում են համաձայն ՀՀ ՍՏ 3.05.01-85:

Մասնաշենքի ջրամատակարարման համակարգի սնուցումը նախատեսված է իրականացնել, դպրոցի առկա ջրամատակարարման ցանցից: Միացման հանգույցում ապահովված է անհրաժեշտ ջրաքանակը և մուտքամասի անհրաժեշտ ճնշումը: Մուտքագիծը նախատեսված է իրականացնել պոլիպրոպիլենե D=20 խողովակներով, որը միանում է սանտեխնիկական սարքերին:

Կենցաղային կոյուղաջրերը հեռացվում են դպրոցի տարածքից դիտահորի օգնությամբ, որից հետո միանում առկա կոյուղագծին:

1. ԶՐԱՄԱՏԱԿԱՐԱՐՈՒՄ: Ջրամատակարարման ներքին ցանցը նախատեսված է՝ d=20 մմ և d=15 մմ տրամագծի պոլիպրոպիլենե խողովակներից:

2. ԿԵՆՑԱԴԱՅԻՆ ԿԵՂՏԱՋՐԵՐԻ ԿՈՅՈՒԴԻ: Կոյուղու ներքին ցանցը նախատեսված է de110(PE) և de50(PE) տրամաչափի կոյուղու պոլիէթիլենե խողովակներից, որը միանում է առկա կոյուղու դիտահորին:

ՊԱՅՄԱՆԱԿԱՆ ՆՇԱՆՆԵՐ

ԼԿ		Տեղադրվող լվացարան
ԶԿ		Տեղադրվող զուգարանակոնք
ԱԹ		Տեղադրվող ասիական թաս
ՀՍ		Հոսակ
		Ջրահեռացման խողովակ
		Ջրամատակարարման խողովակ

	Փական
	Ջրի ծորակ
ԼԿ	Լվացարանի սիֆոն
Հս	Հոսակ
ԶԿ	Զուգարանակոնք
Աթ	Ասիական թաս
ԿԴՀ	Կոյուղու դիտահոր



ՆԱԽԱԳԾՐԱԿԱՆ ԸՆԿԵՐՈՒԹՅՈՒՆ՝
DESIGN COMPANY:

«ՆՅՈՒ ԻՆԴԱՍՏՐԻԶ» ՍՊԸ
ՀՀ, Երևան 0062,
Բագրեվանդի 1/3 39,
հեռ. (374 93) 190591
Էլ. փոստ՝ newindustries@mail.ru
կայք՝ www.newindustries.am

NEW INDUSTRIES LLC
39 1/3 Bagrevand street,
0062 Yerevan , RA
tel. (374 93) 190591
e-mail: newindustries@mail.ru
web: www.newindustries.am

Լիցենզիայի համար 15737
License number 15737

ՆԱԽԱԳԾԻ ԱՆՎԱՆՈՒՄ՝
PROJECT TITLE:

ՆՈՐ ՀԱՃՆ ԶԱՂԱՔԻ
N 3 ԴՊՐՈՑԻ
ՎԵՐԱՆՈՐՈԳՈՒՄ

ՆԱԽԱԳԾԻ ՀԱՍՑԵ՝
PROJECT ADDRESS:

ՀՀ Կոտայքի մարզ, ք. Նոր-Հաճն
RA Kotayq marz, Nor Hachen city

ՊԱՏՎԻՐԱՏՈՒՄ՝ ՀՀ Զաղաքաշինության
Նախարարություն
CLIENT: The Republic of Armenia Ministry of urban

Պայմանագրի համար՝ N ԸՆ-ՊԸԱՇԶԲ-16/23
CONTRACT NUMBER: N ԸՆ-ՊԸԱՇԶԲ-16/23

ՆԱԽԱԳԾԱՅԻՆ ՓՈՒԼ՝
PROJECT PHASE:
ԱՇԽԱՏԱՆՔԱՅԻՆ ՆԱԽԱԳԻԾ
CONSTRUCTION DOCUMENTATION

ԳԾԱԳՐԻ ԱՆՎԱՆՈՒՄ՝
DRAWING TITLE:

ԲԱՑԱՏՐԱԳԻՐ, ԸՆԴՀԱՆՈՒՐ
ՑՈՒՑՈՒՄՆԵՐ

Մասշտաբ՝
SCALE:

ԳԾԱԳՐԻ ՀԱՄԱՐ՝ SHEET NUMBER:	Թերթ Sheet	Թերթեր Sheets
ԶԿ-1	5	


Տնօրեն՝ S. Վիրաբյան
DIRECTOR: T. Virabyan

Գծագրեց՝ Հ. Փաշիկյան
DRAWN BY: H. Pashikyan

Ստուգեց՝ S. Վիրաբյան
CHECKED BY: T. Virabyan

All drawings and written material appearing herein constitute original and unpublished work of the Architect and may not be used or disclosed without prior written consent of the Architect.

2016 NEW INDUSTRIES.

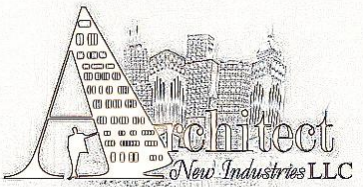

ՆԱԽԱԳԾՈՂ ԸՆԿԵՐՈՒԹՅՈՒՆ՝
DESIGN COMPANY:

«ՆՅՈՒ ԻՆԴԱՍՏՐԻԶ» ՍՊԸ
ՀՀ, Երևան 0062,
Բագրեանի 1/3 39,
հեռ. (374 93) 190591
Էլ. փոստ՝ newindustries@mail.ru
կայք՝ www.newindustries.am

NEW INDUSTRIES LLC
39 1/3 Bagrevand street,
0062 Yerevan, RA
tel. (374 93) 190591
e-mail: newindustries@mail.ru
web: www.newindustries.am

Լիցենզիայի համար 15737
License number 15737

ՆԱԽԱԳԾԻ ԱՆՎԱՆՈՒՄ՝
PROJECT TITLE:

ՆՈՐ ՀԱՃՆ ԶԱՂԱԶԻ
N 3 ԴՊՐՈՑԻ
ՎԵՐԱՆՈՐԴՈՒՄ

ՆԱԽԱԳԾԻ ՀԱՍՑԵ՝
PROJECT ADDRESS:

ՀՀ Կոտայքի մարզ, ք.Նոր-Հաճն
RA Kotayq marz, Nor Hachen city

ՊԱՏՎԻՐԱՏՈՒՄ՝ ՀՀ Զաղաքաշինության
Նախարարություն
CLIENT: The Republic of Armenia Ministry of urban

Պայմանագրի համար՝ N ԶՆ-ՊԸԱՇՁԲ-16/23
CONTRACT NUMBER: N ԶՆ-ՊԸԱՇՁԲ-16/23

ՆԱԽԱԳԾԱՅԻՆ ՓՈԼ՝
PROJECT PHASE:
ԱՇԽԱՏԱՆՔԱՅԻՆ ՆԱԽԱԳԻԾ
CONSTRUCTION DOCUMENTATION

ԳԾԱԳՐԻ ԱՆՎԱՆՈՒՄ՝
DRAWING TITLE:

1-ին ՀԱՐԿԻ ԶՐԱՄՍԱԿԱՐԱՐՄԱՆ
ԵՎ
ԶՐԱՀԵՐԱՑՄԱՆ ՀԱՏԱՎԱԳԻԾ

Մասշտաբ՝ 1:50
SCALE: 1:50

ԳԾԱԳՐԻ ՀԱՄԱՐԸ՝ SHEET NUMBER:	Թերթ Sheet	Թերթեր Sheets
	ԶԿ-2	5



Տնօրեն՝ S. Վիրաբյան
DIRECTOR: T. Virabyan

Գծագրեց՝ Հ. Փաշիկյան
DRAWN BY: H. Pashikyan

Ստուգեց՝ S. Վիրաբյան
CHECKED BY: T. Virabyan

All drawings and written material appearing
herein constitute original and unpublished work
of the Architect and may not be used or
disclosed without prior written consent of the
Architect.


2016 NEW INDUSTRIES.

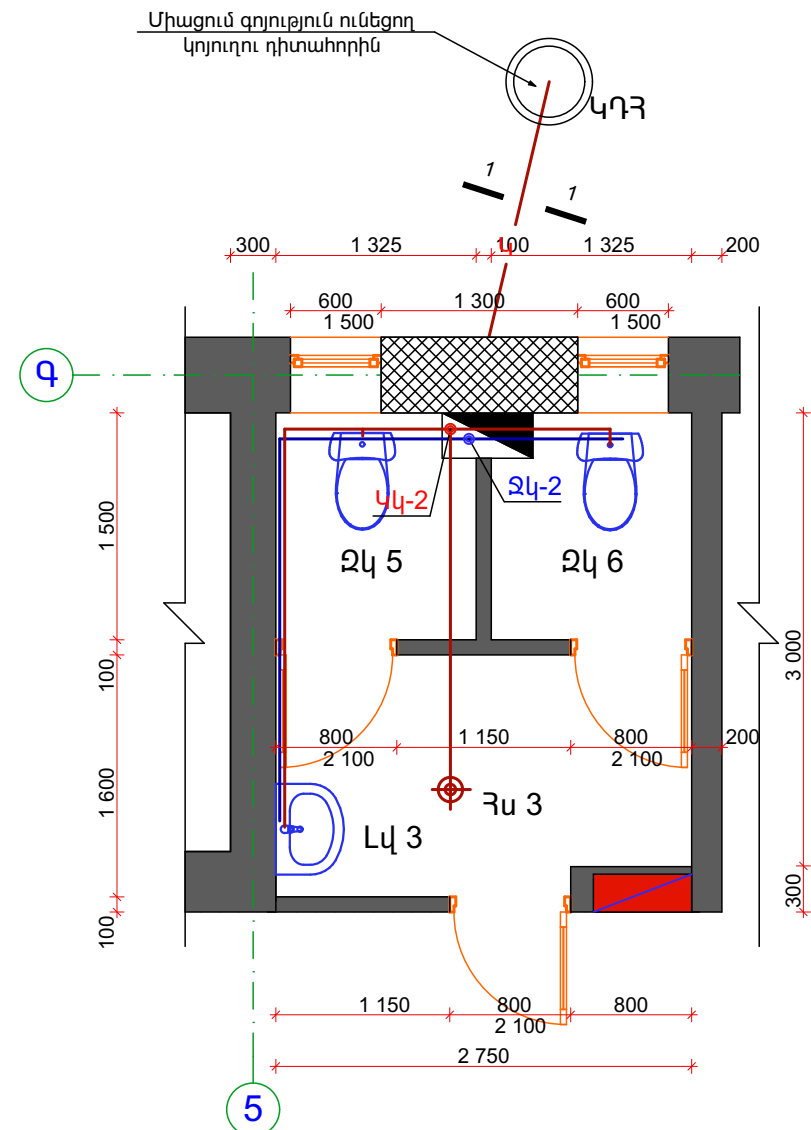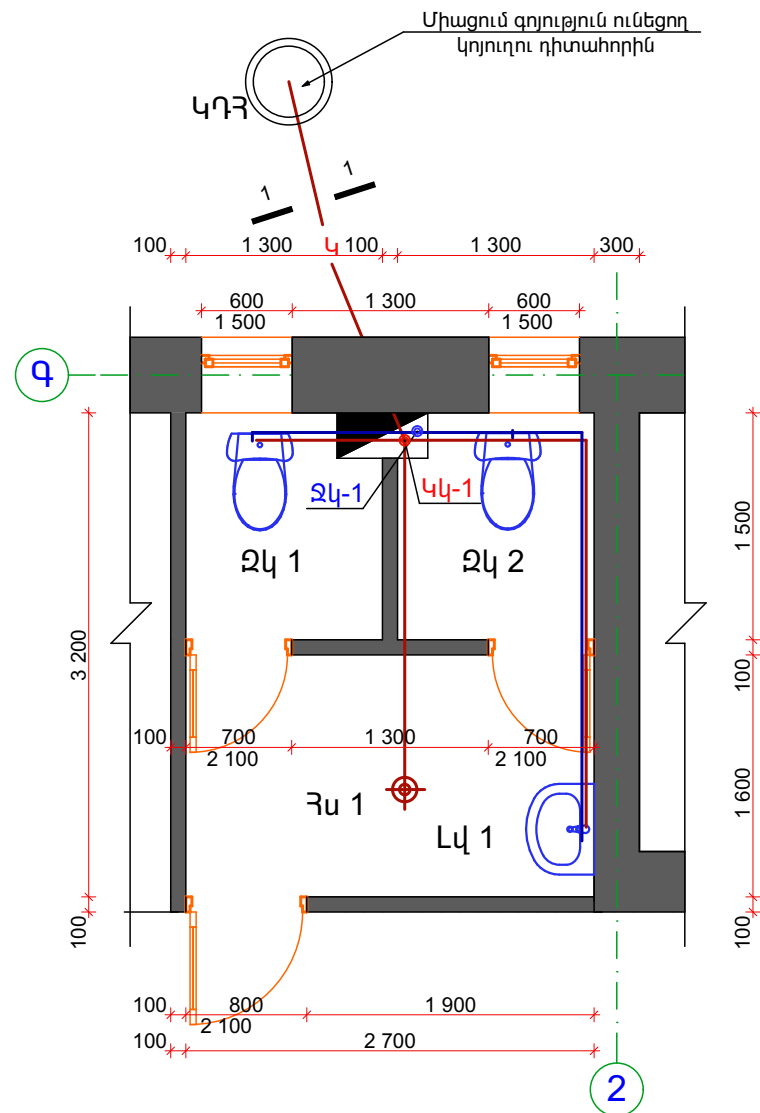

1-ին ՀԱՐԿԻ ԶՐԱՄՍԱԿԱՐԱՐՄԱՆ ԵՎ ԶՐԱՀԵՐԱՑՄԱՆ ՀԱՏԱՎԱԳԻԾ 1:50



ԾԱՆՈԹՈՒԹՅՈՒՆ

Շենքում նախագծվել է սառը ջրամատակարարման ցանց: Սառը ջրի սնուցումը իրականացվում է տարածքային ջրմուղի ցանցից: Ցանցի վրա շենքի ներսում տեղադրվում է փական: Տեղադրվող սարքավորումների ջրափեռացման խողովակները միացնել գոյություն ունեցող գործող ջրափեռացման ցանցին: Կենցաղային կեղտաջրերը սան-սարքերից ինքնահոս հավաքվում և հեռացվում է գոյություն ունեցող ներքին ջրափեռացման ցանցի միջոցով:

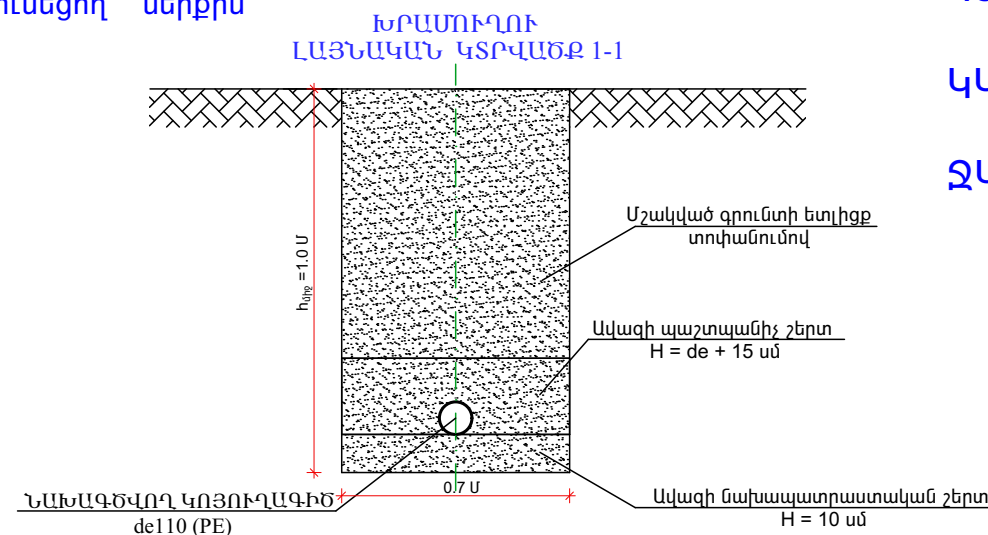

ՊԱՅՄԱՆԱԿԱՆ ՆՇԱՆՆԵՐ

- | | | | |
|----|--|---|-------------------------------------|
| Lq | | — | Տեղադրվող լվացարան |
| Zk | | — | Տեղադրվող զուգարանակոնք |
| Zu | | — | Հոսակ |
| Yk | | — | Կոյուղու կանգնակ |
| Zk | | — | Ջրի կանգնակ |
| | | — | Ջրափեռացման խողովակ |
| | | — | Ջրամատակարարման խողովակ |
| | | — | Հակահրդեհային ծորակի տեղադրման արկղ |

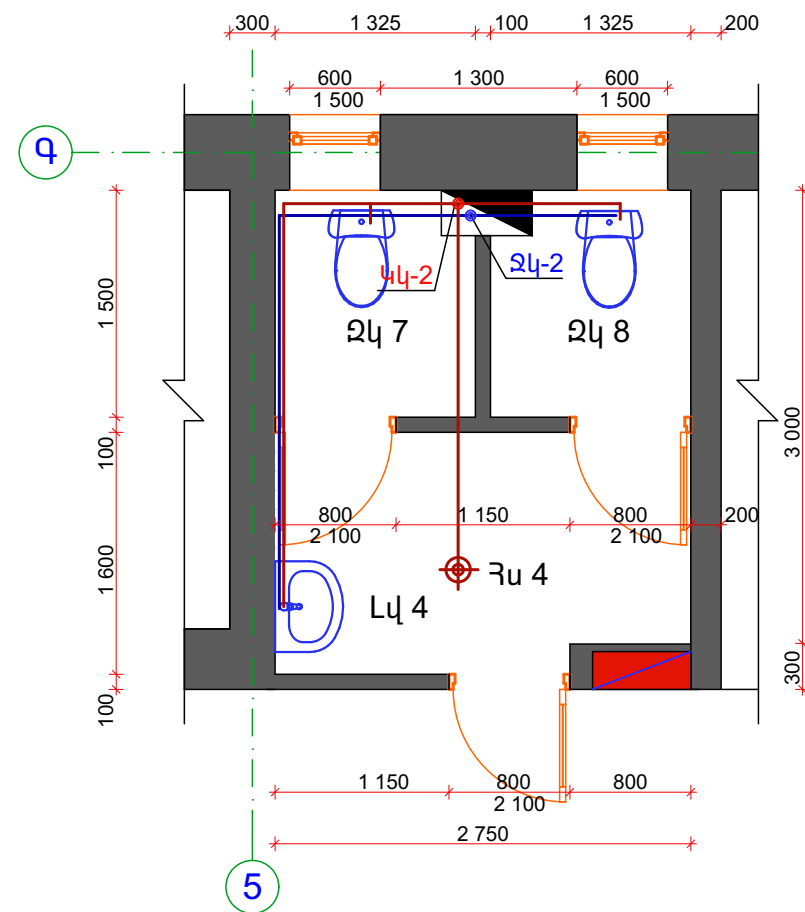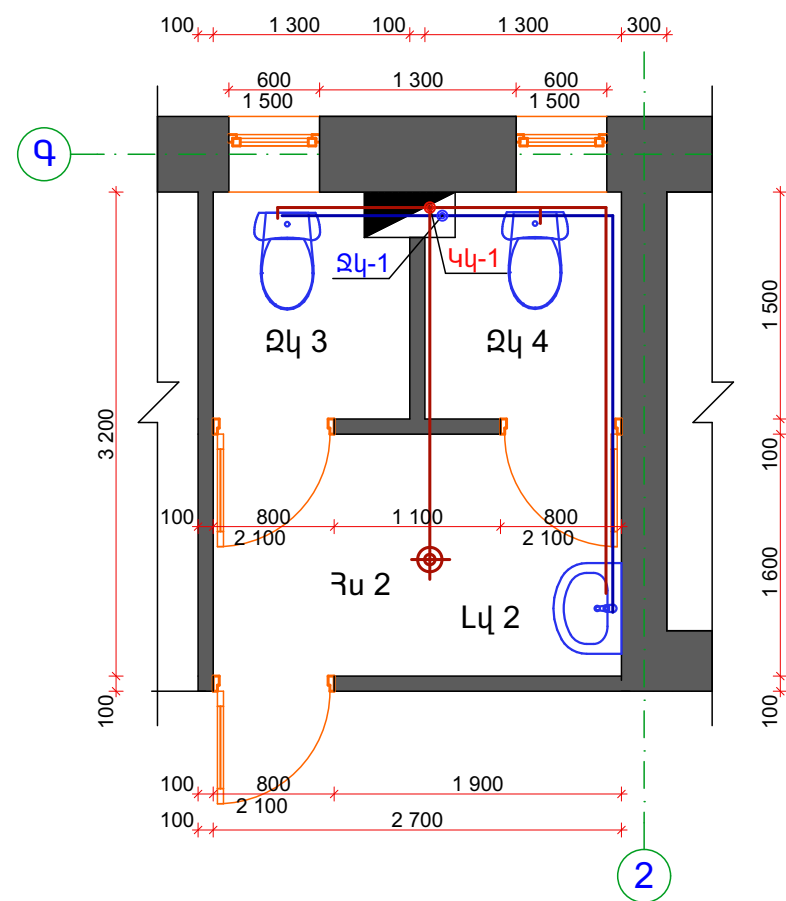


2-րդ ՀԱՐԿԻ ՁՐԱՄՍԱԿԱՐԱՐՈՒՆ ԵՎ ՁՐԱՀԵՒՆՑՈՒՆ ՀԱՏՎԵԼԻԾ 1:50

ՊԱՅՄԱՆԱԿԱՆ ՆՇԱՆՆԵՐ

ԾԱՆՈԹՈՒԹՅՈՒՆ

Շենքում նախագծվել է սառը ջրամատակարարման ցանց: Սառը ջրի սնուցումը իրականացվում է տարածքային ջրմուղի ցանցից: Ցանցի վրա շենքի ներսում տեղադրվում է փական: Տեղադրվող սարքավորումների ջրահեռացման խողովակները միացնել գոյություն ունեցող գործող ջրահեռացման ցանցին: Կենցաղային կեղտաջրերը սան-սարքերից ինքնահոս հավաքվում և հեռացվում է գոյություն ունեցող ներքին ջրահեռացման ցանցի միջոցով:

- ԼՎ  — Տեղադրվող լվացարան
- ՁԿ  — Տեղադրվող զուգարանակոնք
- ՀՍ  — Հոսակ
- ԿԿ  — Կոյուղու կանգնակ
- ՁԿ  — Ջրի կանգնակ
-  — Ջրահեռացման խողովակ
-  — Ջրամատակարարման խողովակ
-  — Հակահրդեհային ծորակի տեղադրման արկղ

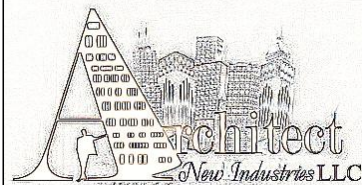

ՆԱԽԱԳԾՐԱՆ ԸՆԿԵՐՈՒԹՅՈՒՆ՝
DESIGN COMPANY:

«ՆՅՈՒ ԻՆԴԱՍՏՐԻԶ» ՍՊԸ
ՀՀ, Երևան 0062,
Բագրեւանի 1/3 39,
հեռ. (374 93) 190591
Էլ. հասցե՝ newindustries@mail.ru
կայք՝ www.newindustries.am

NEW INDUSTRIES LLC
39 1/3 Bagrevand street,
0062 Yerevan , RA
tel. (374 93) 190591
e-mail: newindustries@mail.ru
web: www.newindustries.am

Լիցենզիայի համար 15737
License number 15737

ՆԱԽԱԳԾԻ ԱՆՎԱՆՈՒՄ՝
PROJECT TITLE:

ՆՈՐ ՀԱՃՆ ԶԱՂԱԶԻ
N 3 ԴՊՐՈՑԻ
ՎԵՐԱՆՈՐՈԳՈՒՄ

ՆԱԽԱԳԾԻ ՀԱՍՑԵ՝
PROJECT ADDRESS:

ՀՀ Կոտայքի մարզ, ք.Նոր-Հաճն
RA Kotayq marz, Nor Hachen city

ՊԱՏՎԻՐԱՏՈՒՄ՝ ՀՀ Զաղաքաշինության
Նախարարություն
CLIENT: The Republic of Armenia Ministry of urban

Պայմանագրի համար՝ N ՁՆ-ՊԸԱՀԶԲ-16/23
CONTRACT NUMBER: N ՁՆ-ՊԸԱՀԶԲ-16/23

ՆԱԽԱԳԾԱՅԻՆ ՓՈՒԼ՝
PROJECT PHASE:
ԱՇԽԱՏԱՆՔԱՅԻՆ ՆԱԽԱԳԻԾ
CONSTRUCTION DOCUMENTATION

ԳԾԱԳՐԻ ԱՆՎԱՆՈՒՄ՝
DRAWING TITLE:

2-րդ ՀԱՐԿԻ ՁՐԱՄՍԱԿԱՐԱՐՈՒՄԱՆ
ԵՎ
ՋՐԱՀԵՒՆՑՈՒՄԱՆ ՀԱՏՎԱԿԻԾ

Մասշտաբ՝ 1:50
SCALE: 1:50

ԳԾԱԳՐԻ ՀԱՄԱՐ՝ SHEET NUMBER:	Թերթ Sheet	Թերթեր Sheets
	ԶԿ-3	5

Տնօրեն՝ S. Վիրաբյան
DIRECTOR: T. Virabyan


Գծադրեց՝ Հ. Փաշիկյան
DRAWN BY: H. Pashikyan

Ստուգեց՝ S. Վիրաբյան
CHECKED BY: T. Virabyan

All drawings and written material appearing
herein constitute original and unpublished work
of the Architect and may not be used or
disclosed without prior written consent of the
Architect.

2016 NEW INDUSTRIES.

Ջրամատակարարության Ցանցի Տեխնիկական Սխեմա ԶԿ-1 1:50

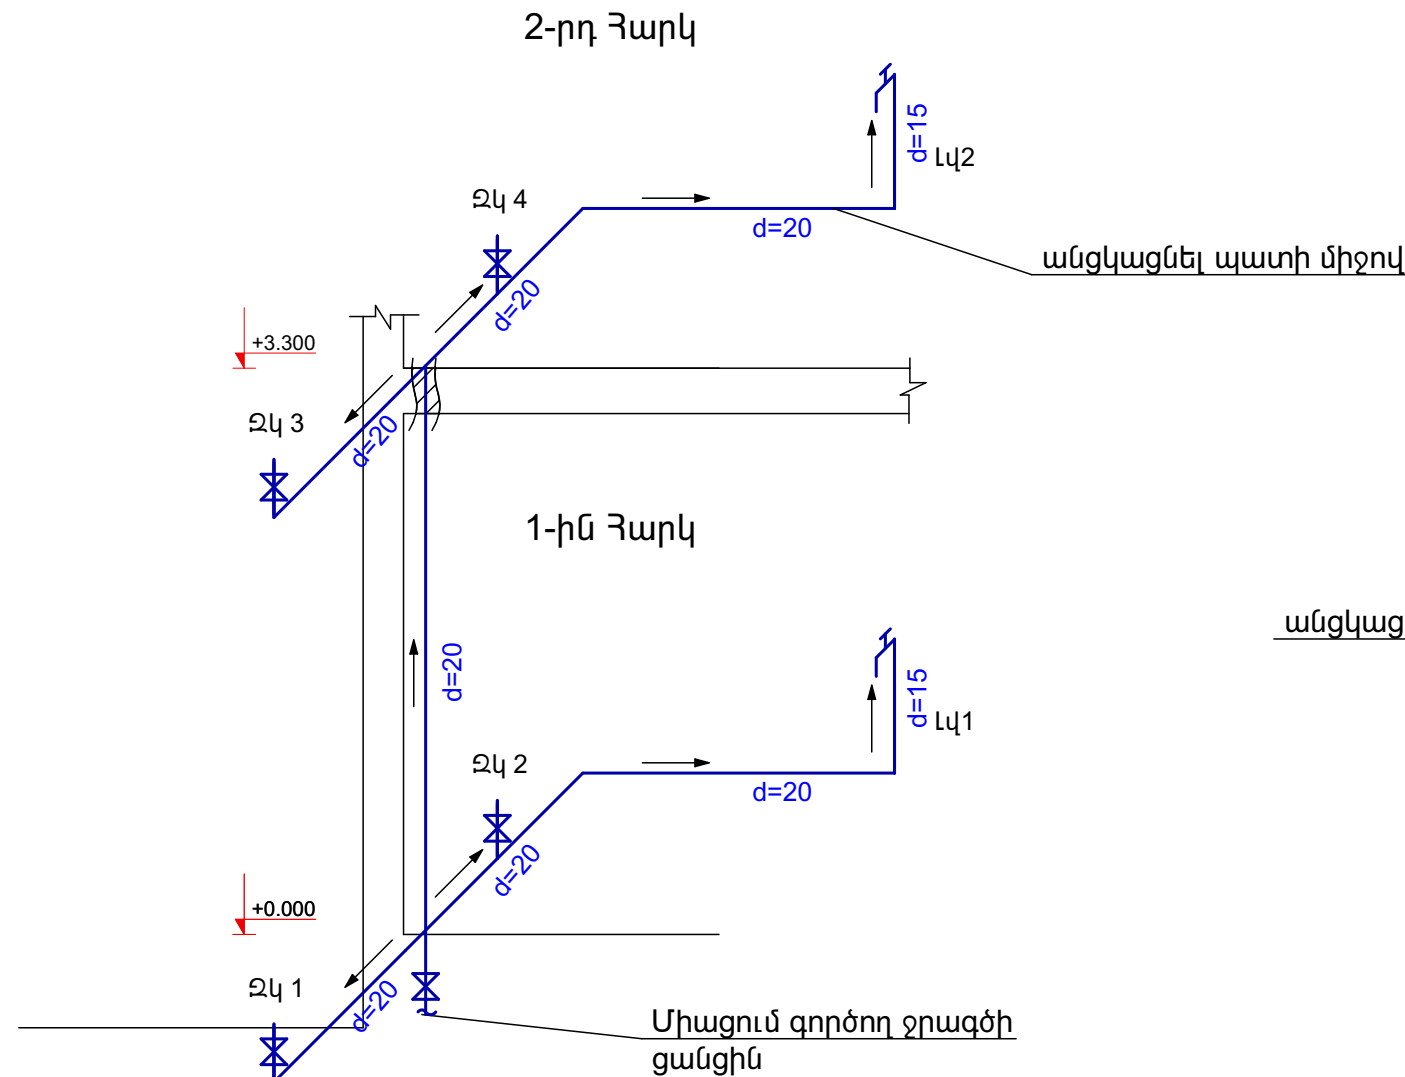


ՊԱՅՄԱՆԱԿԱՆ ՆՇԱՆՆԵՐ

- Սառը ջրի խողովակաշար
- ✕ Փական
- Դ Ջրի ծորակ

ԾԱՆՈԹՈՒԹՅՈՒՆ

Նոր իրականացվող ջրամատակարարման ցանցը իրականացվում է d=20, d=15 պոլիէթիլեն խողովակներով: Գոյություն ունեցող մետաղական ջրի խողովակները փոխելիս համաձայնեցնել համապատասխան մարմինների հետ: Անհրաժեշտ է տեղադրել միայն լավորակ սարքաորումներ: Ջրամատակարարումը իրականացնել ՊՎՔ խողովակներից:

Ջրամատակարարության Ցանցի Տեխնիկական Սխեմա ԶԿ-2 1:50

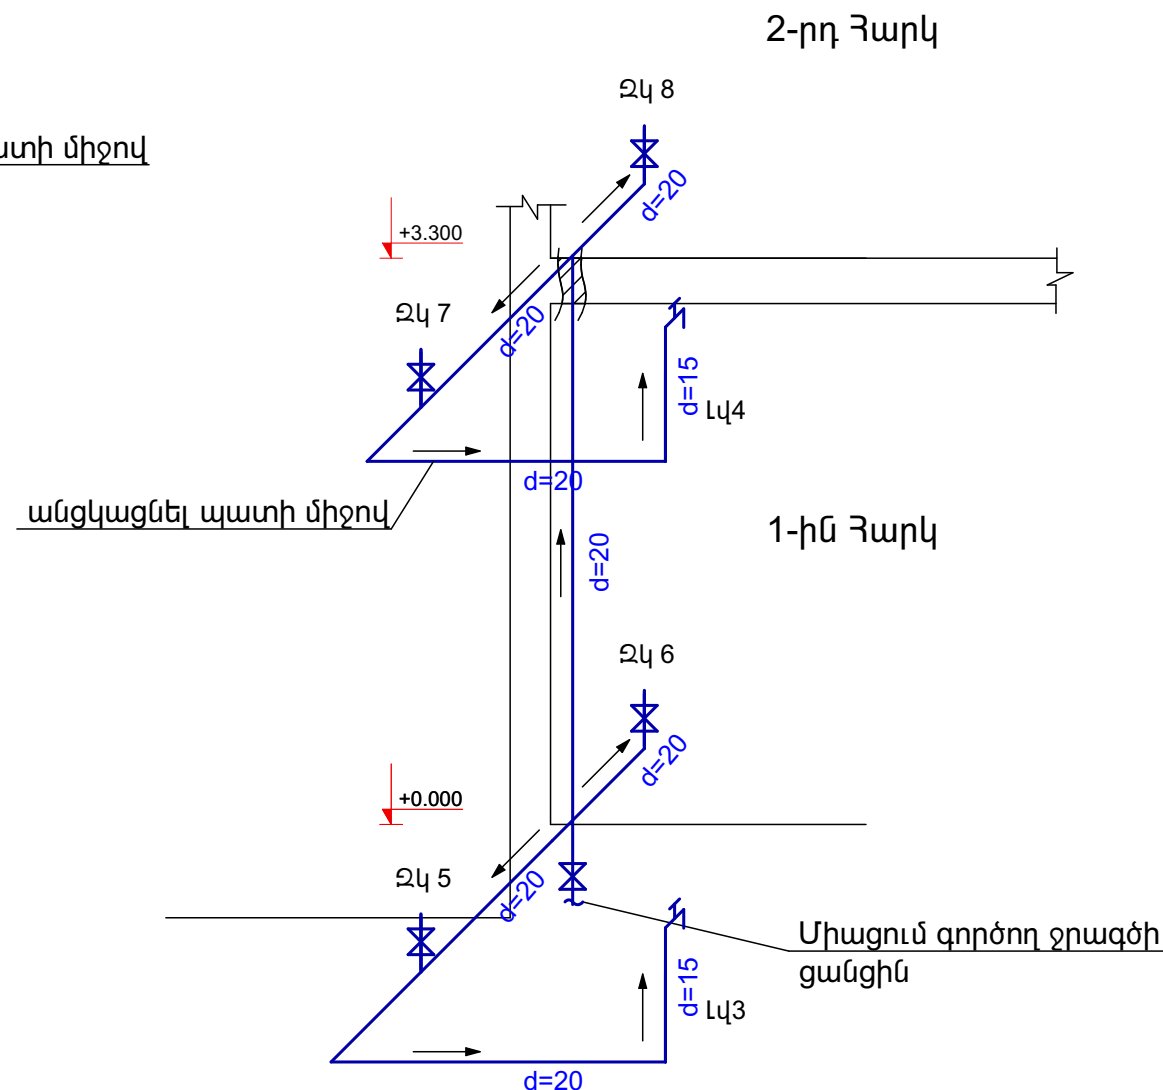

ՆԱԽԱԳԾՐԱԾ ԸՆԿԵՐՈՒԹՅՈՒՆ՝
DESIGN COMPANY:

«ՆՅՈՒ ԻՆԴԱՍՏՐԻԻ» ՍՊԸ
ՀՀ, Երևան 0062,
Բագրևանդի 1/3 39,
հեռ. (374 93) 190591
Էլ. փոստ՝ newindustries@mail.ru
կայք՝ www.newindustries.am

NEW INDUSTRIES LLC
39 1/3 Bagrevand street,
0062 Yerevan , RA
tel. (374 93) 190591
e-mail: newindustries@mail.ru
web: www.newindustries.am

Լիցենզիայի համար 15737
License number 15737

ՆԱԽԱԳԾԻ ԱՆՎԱՆՈՒՄ՝
PROJECT TITLE:

ՆՈՐ ՀԱՃՆ ԶԱՂԱԶԻ
N 3 ԴՊՐՈՑԻ
ՎԵՐԱՆՈՐՈԳՈՒՄ

ՆԱԽԱԳԾԻ ՀԱՍՑԵ՝
PROJECT ADDRESS:

ՀՀ Կոտայքի մարզ, ք.Նոր-Հաճն
RA Kotayq marz, Nor Hachen city

ՊԱՏՎԻՐԱՏՈՒՄ՝ ՀՀ Զաղաքաշինության
Նախարարություն
CLIENT: The Republic of Armenia Ministry of urban

Պայմանագրի համար՝ N ՋՆ-ՊԸԱԸԶԲ-16/23
CONTRACT NUMBER: N ՋՆ-ՊԸԱԸԶԲ-16/23

ՆԱԽԱԳԾԱՅԻՆ ՓԱՍՏ՝
PROJECT PHASE:
ԱՇԽԱՏԱՆՔԱՅԻՆ ՆԱԽԱԳԻԾ
CONSTRUCTION DOCUMENTATION

ԳԾԱԳՐԻ ԱՆՎԱՆՈՒՄ՝
DRAWING TITLE:
ՋՐԱՄԱՏԱԿԱՐԱՐՄԱՆ ՑԱՆՑԻ
ՏԱՐԱԾԱԿԱՆ ՍԽԵՄԱ

Մասշտաբ՝ 1:50
SCALE: 1:50

ԳԾԱԳՐԻ ՀԱՄԱՐ՝ SHEET NUMBER:	Թերթ Sheet	Թերթեր Sheets
ԶԿ-4		5

Տնօրեն՝ Ս. Վիրաբյան
DIRECTOR: T. Virabyan


Գծագրեց՝ Հ. Փաշիկյան
DRAWN BY: H. Pashikyan

Ստուգեց՝ Ս. Վիրաբյան
CHECKED BY: T. Virabyan

All drawings and written material appearing herein constitute original and unpublished work of the Architect and may not be used or disclosed without prior written consent of the Architect.

2016 NEW INDUSTRIES.


ԶՐԱՇԽԱՑՈՒ ՑԱՅԻ ՏԱՐԱԾԿԱՆ ՍԽԵՄ ԿԿ-1 1:50

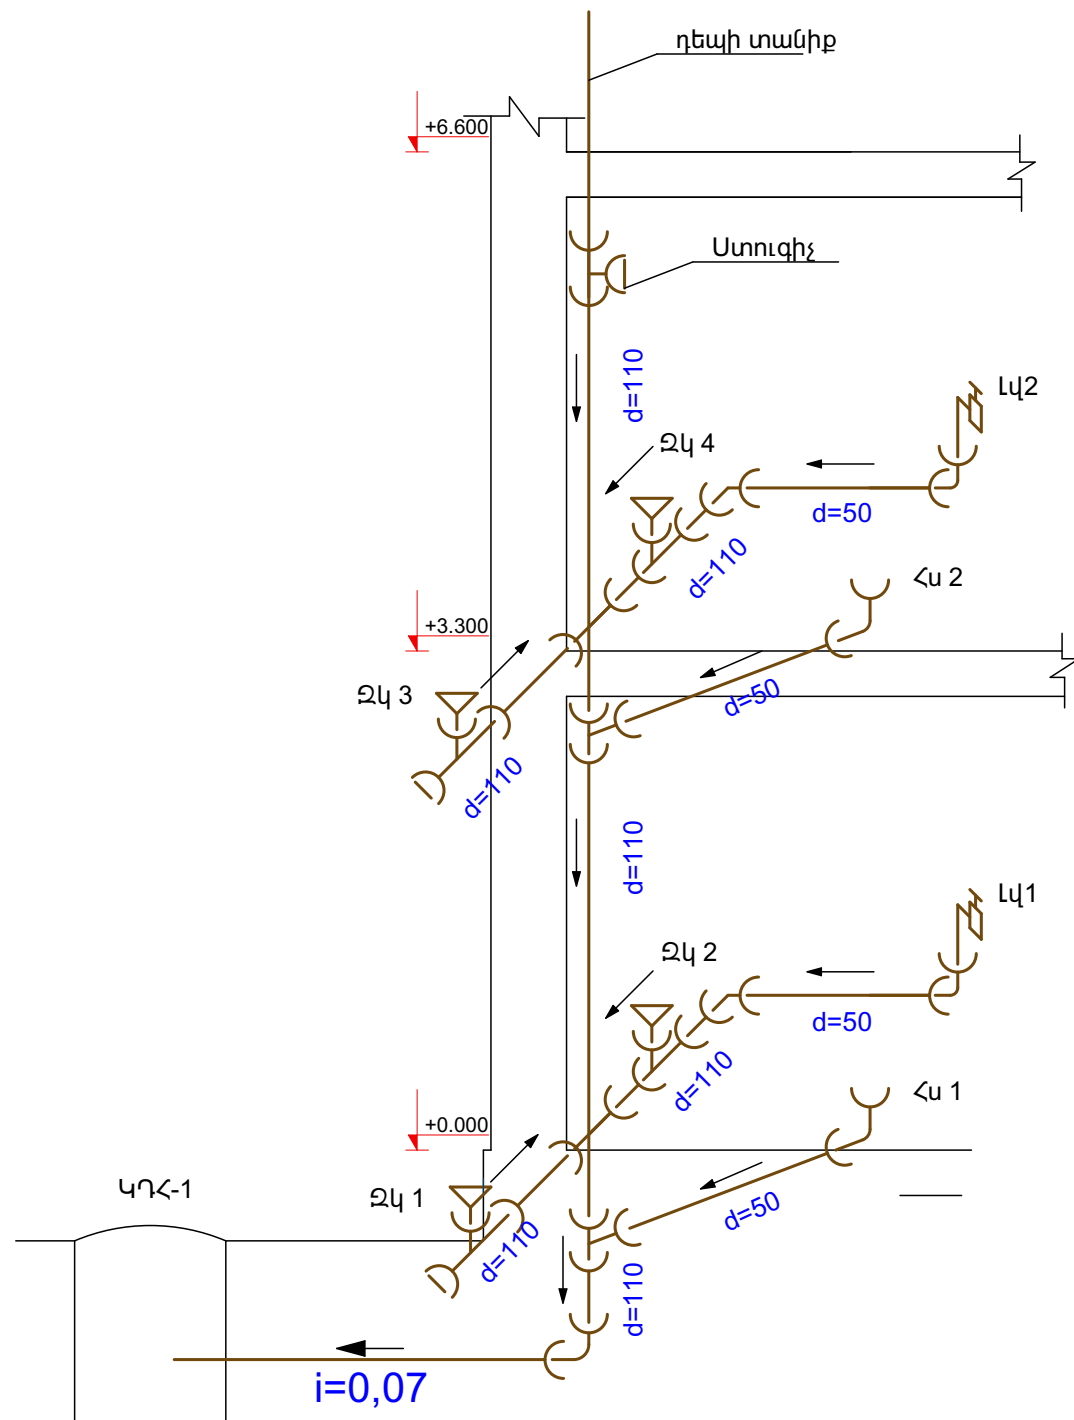

ՊԱՅՄԱՆԱԿԱՆ ՆՇԱՆՆԵՐ

- ԼԿ Լվացարանի սիֆոն
 ՀՍ Հոսակ
 ՋԼ Ջուգարանակոնք

ԶՐԱՇԽԱՑՈՒ ՑԱՅԻ ՏԱՐԱԾԿԱՆ ՍԽԵՄ ԿԿ-2 1:50

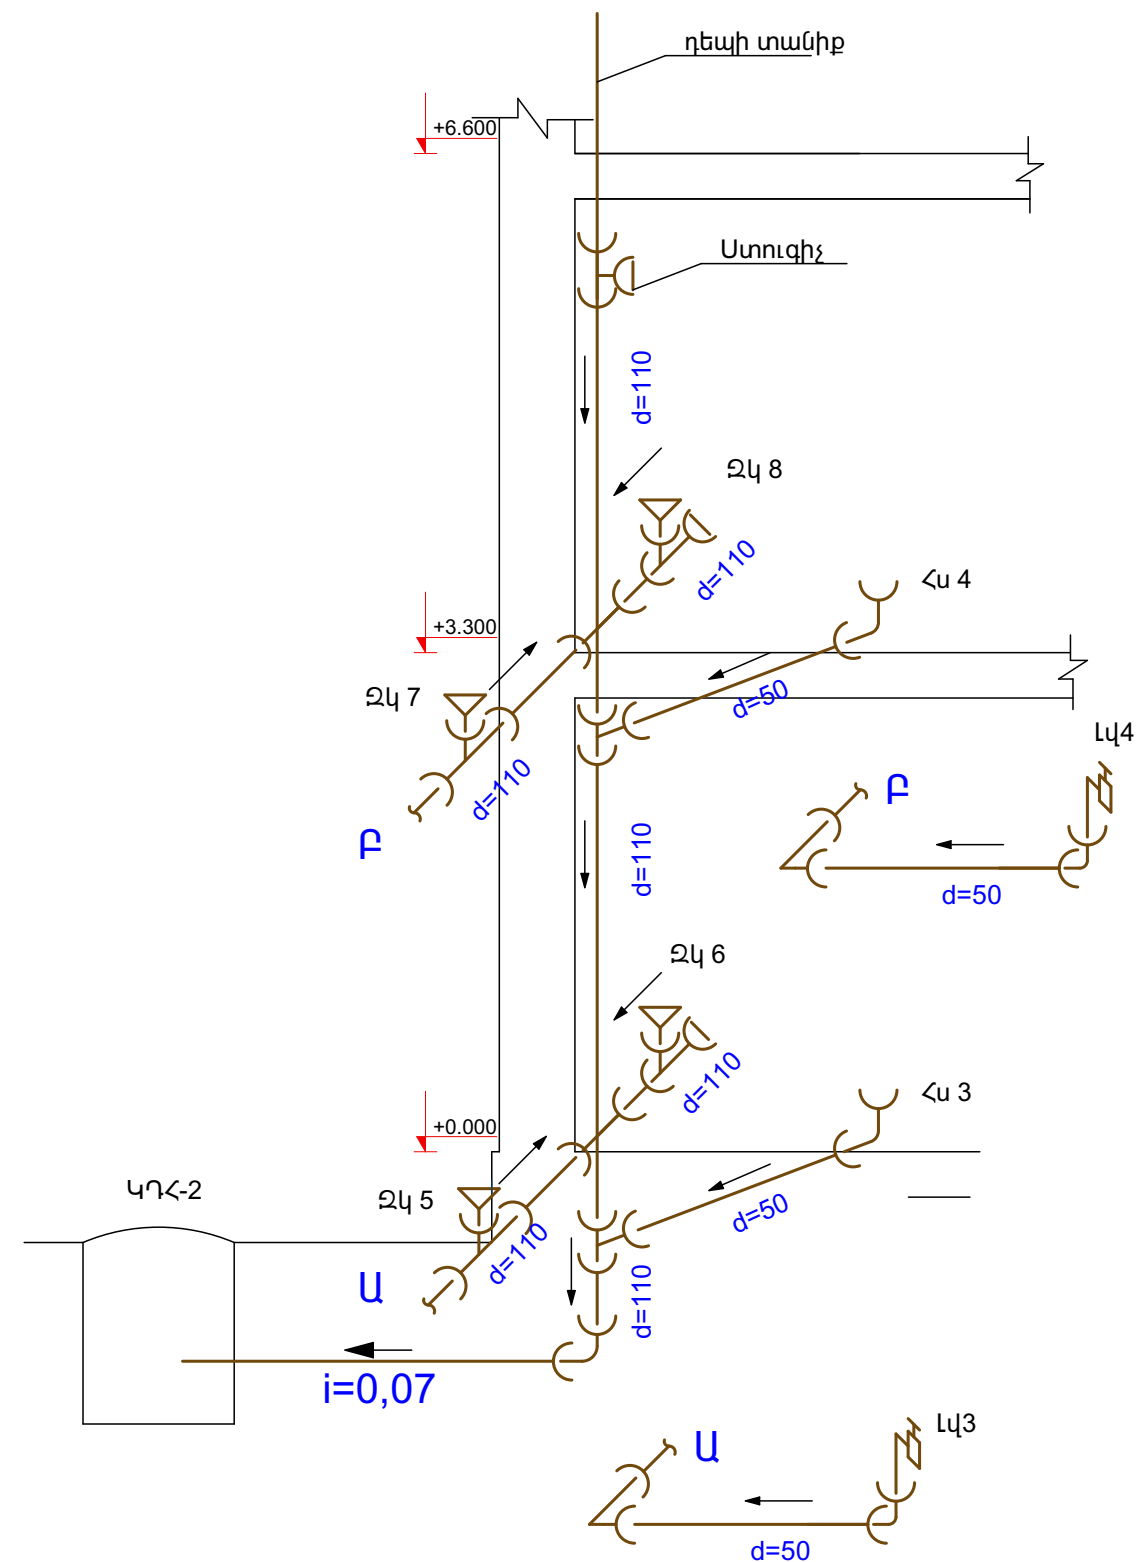

ԾԱՆՈԹՈՒԹՅՈՒՆ

Կոյուղու ջրահեռացման ցանցը իրականացվում է d=110, d=50 պոլիէթիլեն խողովակներով:



ՆԱԽԱԳԾՐԱՆ ԸՆԿԵՐՈՒԹՅՈՒՆ՝
DESIGN COMPANY:

«ՆՅՈՒ ԻՆԴԱՍՏՐԻԶ» ՍՊԸ
ՀՀ, Երևան 0062,
Բագրեվանդի 1/3 39,
հեռ. (374 93) 190591
Էլ. փոստ՝ newindustries@mail.ru
Կայք՝ www.newindustries.am

NEW INDUSTRIES LLC
39 1/3 Bagrevand street,
0062 Yerevan , RA
tel. (374 93) 190591
e-mail: newindustries@mail.ru
web: www.newindustries.am

Լիցենզիայի համար 15737
License number 15737

ՆԱԽԱԳԾԻ ԱՆՎԱՆՈՒՄ՝
PROJECT TITLE:

ՆՈՐ ՀԱՃՆ ԶԱՐԱԶԻ
N 3 ԴՊՐՈՑԻ
ՎԵՐԱՆՈՐՈԳՈՒՄ

ՆԱԽԱԳԾԻ ՀԱՍՑԵ՝
PROJECT ADDRESS:

ՀՀ Կոտայքի մարզ, ք.Նոր-Հաճն
RA Kotayq marz, Nor Hachen city

ՊԱՏՎԻՐԱՏՈՒՄ՝ ՀՀ Զարգացչիության
Նախարարություն
CLIENT: The Republic of Armenia Ministry of urban

Պայմանագրի համար՝ N ՁԵ-ՊԸԱՇՁԲ-16/23
CONTRACT NUMBER: N ՁԵ-ՊԸԱՇՁԲ-16/23

ՆԱԽԱԳԾԱՅԻՆ ՓՈԼ՝
PROJECT PHASE:
ԱՇԽԱՏԱՆՔԱՅԻՆ ՆԱԽԱԳԻԾ
CONSTRUCTION DOCUMENTATION

ԳԾԱԳՐԻ ԱՆՎԱՆՈՒՄ՝
DRAWING TITLE:

ԶՐԱՇԽԱՑՄԱՆ ՑԱՅԻ
ՏԱՐԱԾԿԱՆ ՍԽԵՄԱ

Մասշտաբ՝ 1:50
SCALE: 1:50

ԳԾԱԳՐԻ ՀԱՄԱՐ՝ SHEET NUMBER:	Թերթ Sheet	Թերթեր Sheets
ԶԿ-5	5	5

Տնօրեն՝ Ս. Վիրաբյան
DIRECTOR: T. Virabyan

Գծագրեց՝ Հ. Փաշիկյան
DRAWN BY: H. Pashikyan


Ստուգեց՝ Ս. Վիրաբյան
CHECKED BY: T. Virabyan

All drawings and written material appearing herein constitute original and unpublished work of the Architect and may not be used or disclosed without prior written consent of the Architect.

2016 NEW INDUSTRIES.

ԲԱՑԱՏՐԱԳԻՐ ԷԼԵԿՏՐԱՏԵԽՆԻԿԱԿԱՆ ՄԱՍ


Նախագիծը մշակված է համաձայն գործող ՊԿԵ և BCH նորմաների: Նախագիծը մշակված է 220 Վ լարման համար, որը միանում է 380/220 Վ լարման արտաքին ցանցից համաձայն տեխնիկական պայմանի: Ըստ էլեկտրամատակարարման հուսալիության աստիճանի կառույցի ընդունիչները հանդիսանում են երրորդ կատեգորիայի: Սնուցումը իրականացվում է օդային ներանցումով: Ներանցումը կատարվում է վահանայինում, որտեղ տեղադրվում են ներանցման սարքերը: Բաժանարար վահանից տարված են սնող գծեր դեպի խմբային լուսավորության և ուժային վահանակներ: Սնող գծերը նախատեսվում է իրականացնել պղնձյա հաղորդալարերով: Հաղորդալարերը տեղադրել ակոսների մեջ: Խմբային վահանակը նախատեսվում է անջատիչ բաժանիչով, ավտոմատ անջատիչով: Խմբային ցանցի հաղորդալարերը նախատեսվում է իրականացնել սվաղի տակ: Անջատիչները և վարդակները տեղադրվում են հատակից 1.2 մ բարձրության վրա: Վահանները տեղադրել հատակից 1.5մ բարձրության վրա հատուկ պատրաստված խորշերի մեջ: Բոլոր վարդակների սնուցումը իրականացնել 3 հաղորդալարերով: Անվտանգությունը ապահովելու համար անհրաժեշտ է բոլոր էլ. սարքավորումների մետաղական պատյանները միացնել ցանցի զրոյական լարին: Որպես անվտանգության լրացուցիչ միջոց նախատեսված է պաշտպանական հողանցման կոնտուր 4.0 օհմ դիմադրությամբ: Բոլոր էլեկտրամոնտաժային աշխատանքները կատարել համաձայն գործող էլեկտրատեխնիկական կանոնների և նորմերի:

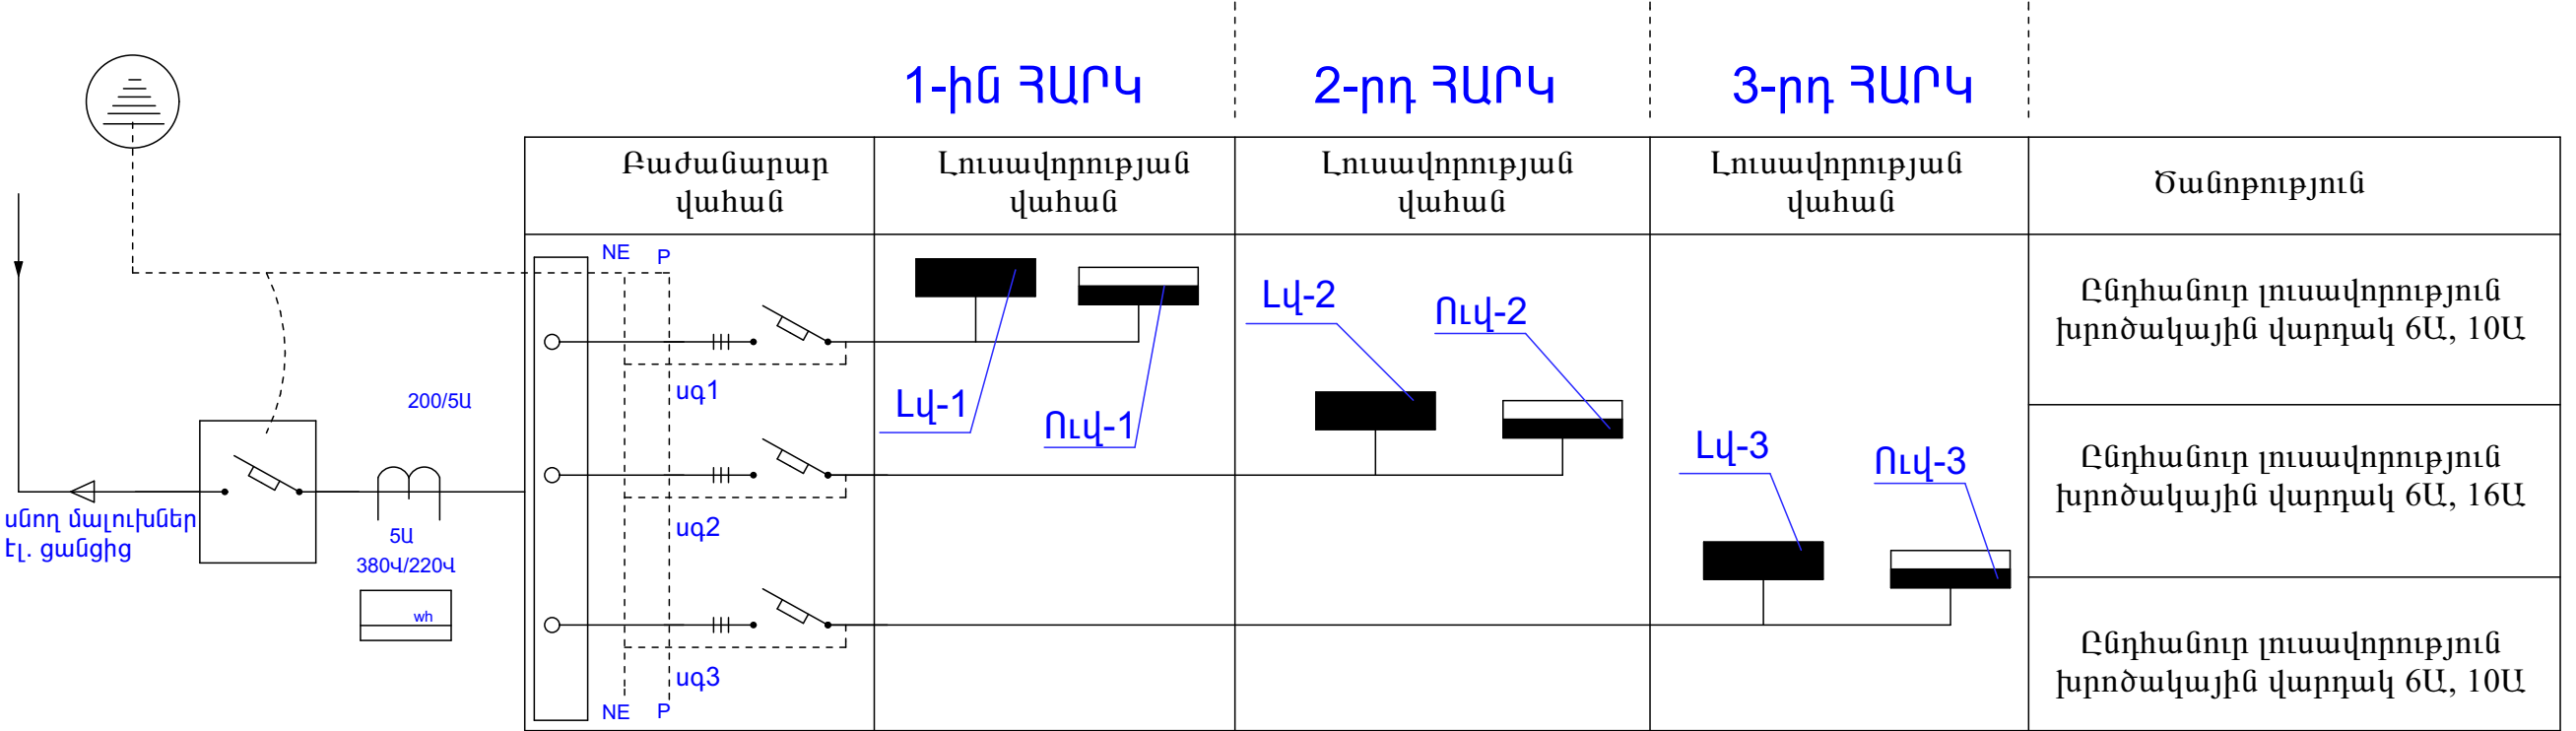

ՊԱՅՄԱՆԱԿԱՆ ՆՇԱՆՆԵՐ

- Lվ-1 լուսավորության վահանակ 1
- Ուվ-1 ուժային վահանակ 1
- Խ 1 խմբային գիծ
- Սգ 1 սնող գիծ

ԷԼԵԿՏՐԱՏԵԽՆԻԿԱԿԱՆ ՄԱՍ



ՆԱԽԱԳԾՐ ԸՆԿԵՐՈՒԹՅՈՒՆ՝
DESIGN COMPANY:

«ՆՅՈՒ ԻՆԴԱՍՏՐԻԶ» ՍՊԸ
ՀՀ, Երևան 0062,
Բագրեանի 1/3 39,
հեռ. (374 93) 190591
Էլ. հասցե՝ newindustries@mail.ru
կայք՝ www.newindustries.am

NEW INDUSTRIES LLC
39 1/3 Bagrevand street,
0062 Yerevan , RA
tel. (374 93) 190591
e-mail: newindustries@mail.ru
web: www.newindustries.am

Լիցենզիայի համար 15737
License number 15737

ՆԱԽԱԳԾԻ ԱՆՎԱՆՈՒՄ՝
PROJECT TITLE:

ՆՈՐ ՀԱՃՆ ԶԱՂԱԶԻ
N 3 ԴՊՐՈՑԻ
ՎԵՐԱՆՈՐՈԳՈՒՄ

ՆԱԽԱԳԾԻ ՀԱՍՑԵ՝
PROJECT ADDRESS:

ՀՀ Կոտայքի մարզ, ք.Նոր-Հաճն
RA Kotayq marz, Nor Hachen city

ՊԱՏՎԻՐԱՏՈՒՄ՝ ՀՀ Զաղաքաշինության
Նախարարություն
CLIENT: The Republic of Armenia Ministry of urban

Պայմանագրի համար՝ N ԶՆ-ՊԸԱՇՁԲ-16/23
CONTRACT NUMBER: N ԶՆ-ՊԸԱՇՁԲ-16/23

ՆԱԽԱԳԾԱՅԻՆ ՓՈԼ՝
PROJECT PHASE:

ԱՇԽԱՏԱՆՔԱՅԻՆ ՆԱԽԱԳԻԾ
CONSTRUCTION DOCUMENTATION

ԳԾԱԳՐԻ ԱՆՎԱՆՈՒՄ՝
DRAWING TITLE:

ԲԱՑԱՏՐԱԳԻՐ
ԷԼԵԿՏՐԱՏԵԽՆԻԿԱԿԱՆ ՄԱՍ,
ԷԼԵԿՏՐԱԷՆԵՐԳԻԱՅԻ ԲԱՇԽԱՄԱՆ
ՍԽԵՄԱ

Մասշտաբ՝
SCALE:

ԳԾԱԳՐԻ ՀԱՄԱՐԸ՝ SHEET NUMBER:	Թերթ Sheet	Թերթեր Sheets
	ԷԼ-1	7

Տնօրեն՝ S. Վիրաբյան
DIRECTOR: T. Virabyan

Գծագրեց՝ Հ. Փաշիկյան
DRAWN BY: H. Pashikyan

Ստուգեց՝ S. Վիրաբյան
CHECKED BY: T. Virabyan

All drawings and written material appearing
herein constitute original and unpublished work
of the Architect and may not be used or
disclosed without prior written consent of the
Architect.

2016 NEW INDUSTRIES.



ՆԱԽԱԳԾՐԱՆ ԸՆԿԵՐՈՒԹՅՈՒՆ
DESIGN COMPANY:

«ՆՅՈՒ ԻՆԴԱՍՏՐԻԶ» ՍՊԸ
ՀՀ, Երևան 0062,
Բագրևանդի 1/3 39,
հեռ. (374 93) 190591
Էլ. փոստ՝ newindustries@mail.ru
կայք՝ www.newindustries.am

NEW INDUSTRIES LLC
39 1/3 Bagrevand street,
0062 Yerevan , RA
tel. (374 93) 190591
e-mail: newindustries@mail.ru
web: www.newindustries.am

Լիցենզիայի համար 15737
License number 15737

ՆԱԽԱԳԾԻ ԱՆՎԱՆՈՒՄ
PROJECT TITLE:

ՆՈՐ ՀԱՃՆ ԶԱՂԱԶԻ
N 3 ԴՊՐՈՑԻ
ՎԵՐԱՆՈՐՈՂՈՒՄ

ՆԱԽԱԳԾԻ ՀԱՍՑԵ՝
PROJECT ADDRESS:

ՀՀ Կոտայքի մարզ, ք.Նոր-Հաճն
RA Kotayq marz, Nor Hachen city

ՊԱՏՎԻՐԱՏՈՒՄ՝ ՀՀ Զաղաքաշինության
Նախարարություն
CLIENT: The Republic of Armenia Ministry of urban

Պայմանագրի համար՝ N ՋՆ-ՊԸԱՇՁԲ-16/23
CONTRACT NUMBER: N ՋՆ-ՊԸԱՇՁԲ-16/23

ՆԱԽԱԳԾԱՅԻՆ ՓՈՒԼ՝
PROJECT PHASE:
ԱՇԽԱՏԱՆՔԱՅԻՆ ՆԱԽԱԳԻԾ
CONSTRUCTION DOCUMENTATION

ԳԾԱԳՐԻ ԱՆՎԱՆՈՒՄ
DRAWING TITLE:

1-ին ՀԱՐԿԻ ԷԼԵԿՏՐԱԿԱՆ
ԼՈՒՍԱՎՈՐՈՒԹՅԱՆ ՀԱՏԱԿԱԳԻԾ

Մասշտաբ՝ 1:200
SCALE: 1:200

ԳԾԱԳՐԻ ՀԱՄԱՐ՝ SHEET NUMBER:	Թերթ Sheet	Թերթեր Sheets
	ԷԼ-2	7


Տնօրեն՝ DIRECTOR:	Ս. Վիրաբյան T. Virabyan
----------------------	----------------------------

Գծագրեց՝ DRAWN BY:	Հ. Փաշիկյան H. Pashikyan
-----------------------	-----------------------------

Ստուգեց՝ CHECKED BY:	Ս. Վիրաբյան T. Virabyan
-------------------------	----------------------------

All drawings and written material appearing
herein constitute original and unpublished work
of the Architect and may not be used or
disclosed without prior written consent of the
Architect.

2016 NEW INDUSTRIES.

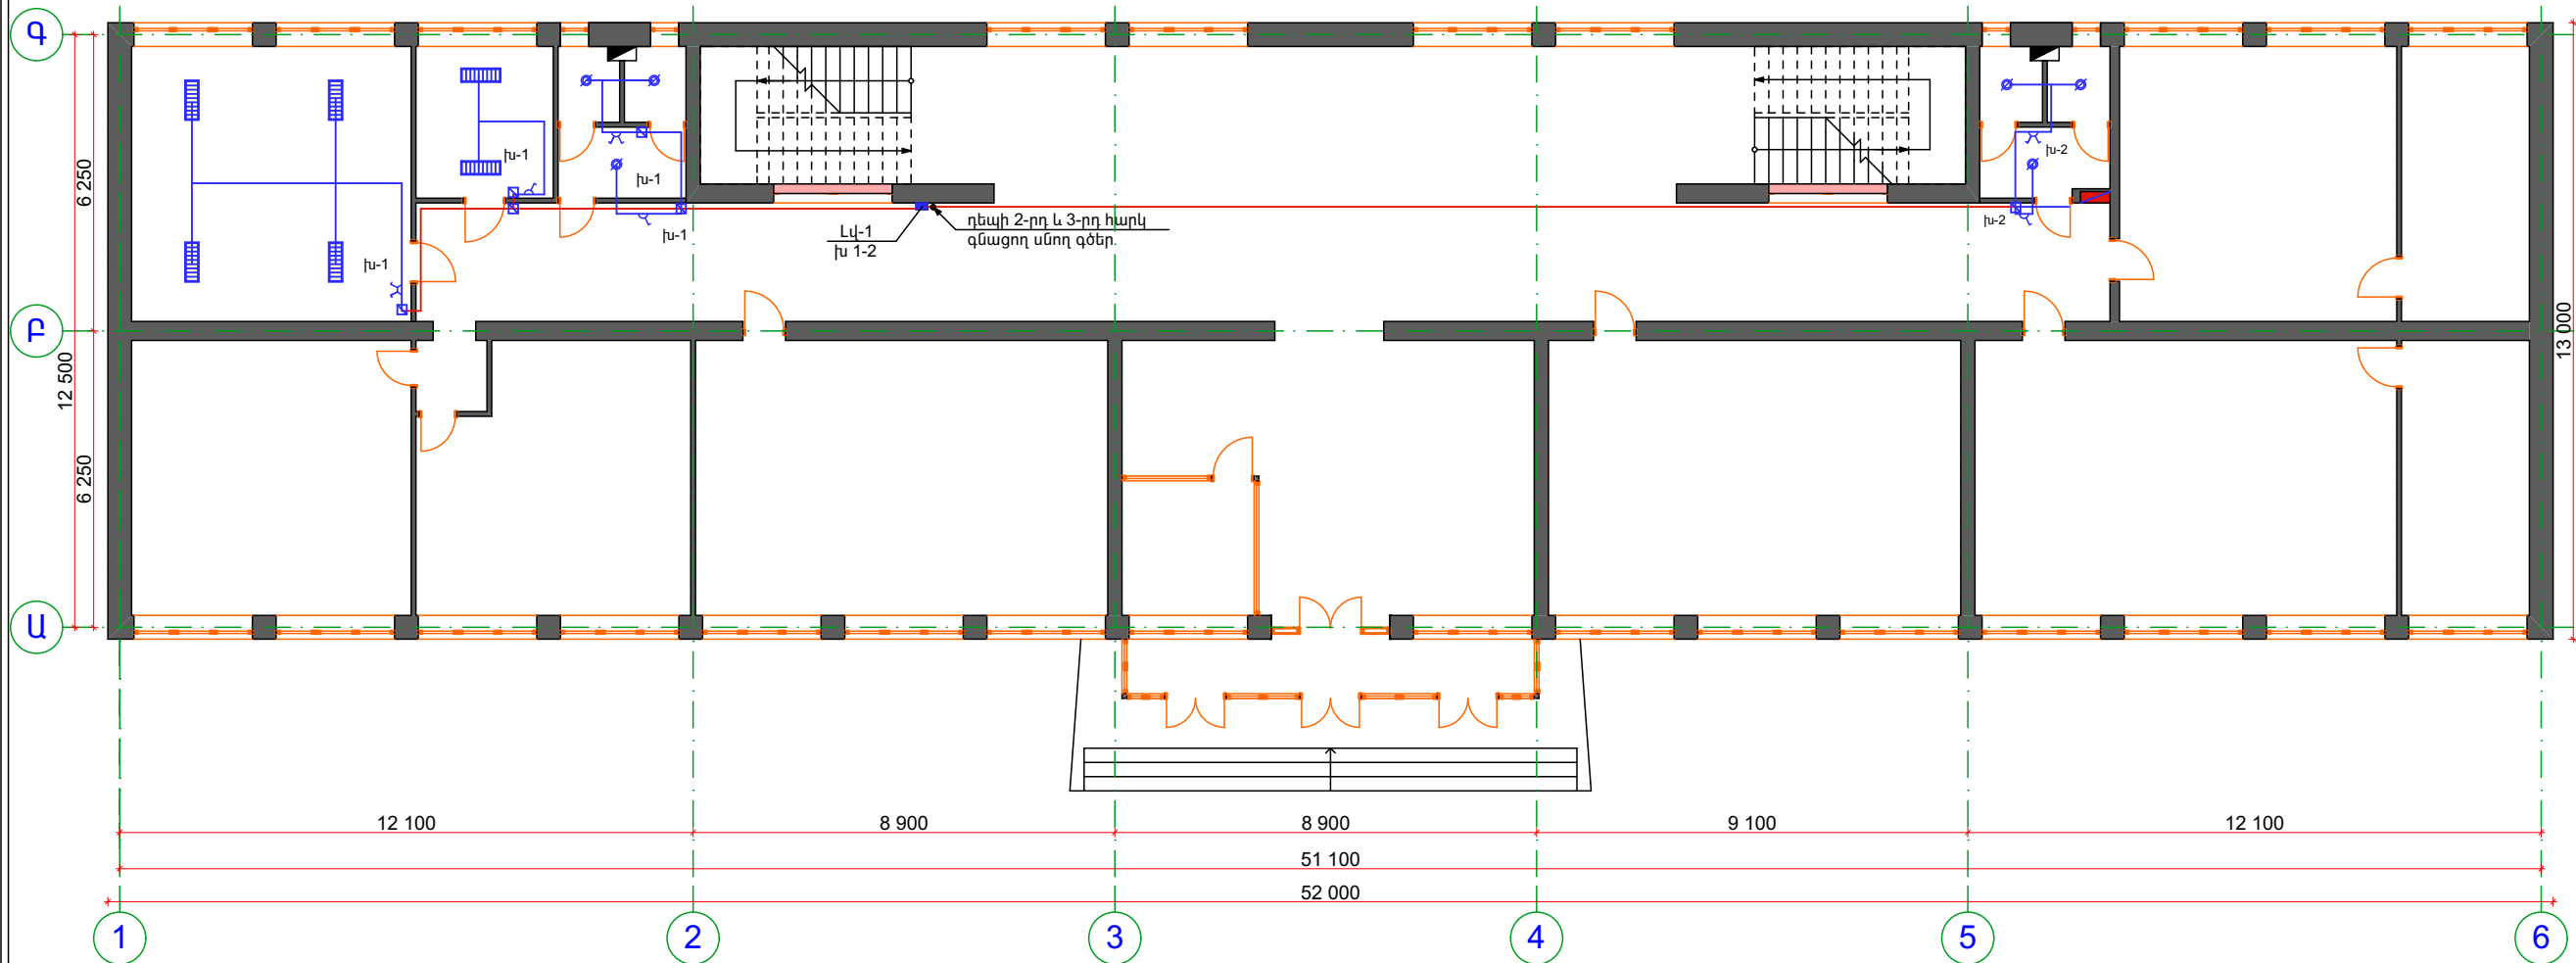


1-ին ՀԱՐԿԻ ԷԼԵԿՏՐԱԿԱՆ ԼՈՒՍԱՎՈՐՈՒԹՅԱՆ ՀԱՏԱԿԱԳԻԾ 1:200

ՊԱՅՄԱՆԱԿԱՆ ՆՇԱՆՆԵՐ

- Ավտոմատ անջատիչների տուփ
- Հաղորդակար ՈՊԲԴ 3x2.5
- Հաղորդակար ՈՊԲԴ 3x4
- Հաղորդակար ՈՊԲԴ 3x6

- Երկտեղ անջատիչ
- Միատեղ անջատիչ
- Բաժանման տուփ
- Կախովի առաստաղի լուսատու
- 2x36 Լյումինիցենտե լամպով լուսատու

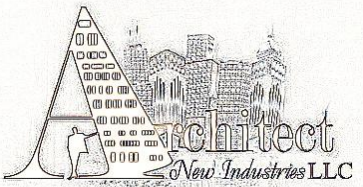

ՆԱԽԱԳԾՈՂ ԸՆԿԵՐՈՒԹՅՈՒՆ
DESIGN COMPANY:

«ՆՅՈՒ ԻՆԴԱՍՏՐԻՉ» ՍՊԸ
ՀՀ, Երևան 0062,
Բագրեվանդի 1/3 39,
հեռ. (374 93) 190591
Էլ. փոստ՝ newindustries@mail.ru
կայք՝ www.newindustries.am

NEW INDUSTRIES LLC
39 1/3 Bagrevand street,
0062 Yerevan, RA
tel. (374 93) 190591
e-mail: newindustries@mail.ru
web: www.newindustries.am

Լիցենզիայի համար 15737
License number 15737

ՆԱԽԱԳԾԻ ԱՆՎԱՆՈՒՄ
PROJECT TITLE:

ՆՈՐ ՀԱՃՆ ԶԱՂԱԶԻ
N 3 ԴՊՐՈՑԻ
ՎԵՐԱՆՈՐՈՂՈՒՄ

ՆԱԽԱԳԾԻ ՀԱՍՑԵ՝
PROJECT ADDRESS:

ՀՀ Կոտայքի մարզ, ք.Նոր-Հաճն
RA Kotayq marz, Nor Hachen city

ՊԱՏՎԻՐԱՏՈՒՄ՝ ՀՀ Զաղաքաշինության
Նախարարություն
CLIENT: The Republic of Armenia Ministry of urban

Պայմանագրի համար՝ N ՁՆ-ՊԸԱՇՁԲ-16/23
CONTRACT NUMBER: N ՁՆ-ՊԸԱՇՁԲ-16/23

ՆԱԽԱԳԾԱՅԻՆ ՓՈԼ՝
PROJECT PHASE:
ԱՇԽԱՏԱՆՔԱՅԻՆ ՆԱԽԱԳԻԾ
CONSTRUCTION DOCUMENTATION

ԳԾԱԳՐԻ ԱՆՎԱՆՈՒՄ
DRAWING TITLE:

2-րդ ՀԱՐԿԻ ԷԼԵԿՏՐԱԿԱՆ
ԼՈՒՍԱՎՈՐՈՒԹՅԱՆ ՀԱՏԱՎԱԳԻԾ

Մասշտաբ՝ 1:200
SCALE: 1:200

ԳԾԱԳՐԻ ՀԱՄԱՐ՝	Թերթ Sheet	Թերթեր Sheets
SHEET NUMBER:	ԷԼ-3	7


Տնօրեն՝	S. Վիրաբյան
DIRECTOR:	T. Virabyan

Գծագրեց՝	Հ. Փաշիկյան
DRAWN BY:	H. Pashikyan

Ստուգեց՝	S. Վիրաբյան
CHECKED BY:	T. Virabyan

All drawings and written material appearing
herein constitute original and unpublished work
of the Architect and may not be used or
disclosed without prior written consent of the
Architect.

2016 NEW INDUSTRIES.

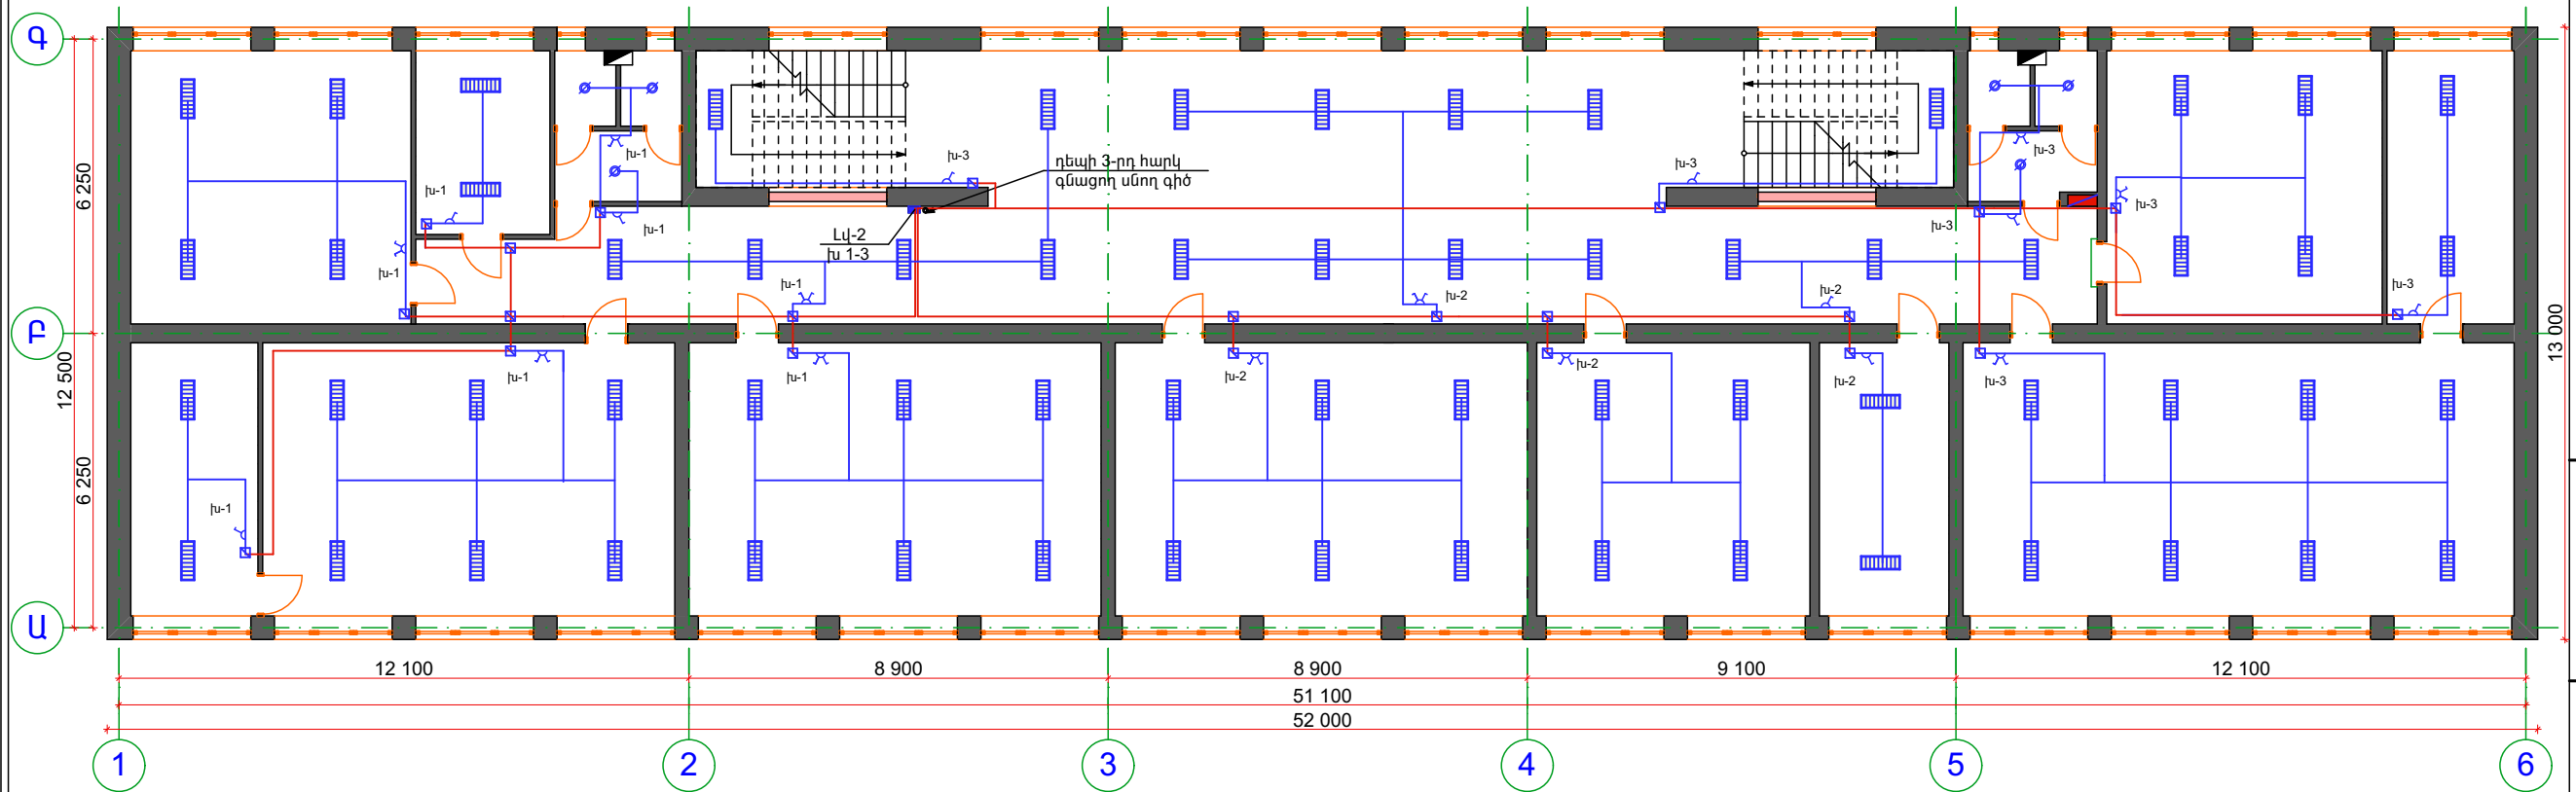


2-րդ ՀԱՐԿԻ ԷԼԵԿՏՐԱԿԱՆ ԼՈՒՍԱՎՈՐՈՒԹՅԱՆ ՀԱՏԱՎԱԳԻԾ 1:200

ՊԱՅՄԱՆԱԿԱՆ ՆՇԱՆՆԵՐ

- Ավտոմատ անջատիչների տուփ
- Հաղորդակար ՊՈԲԴ 3x2.5
- Հաղորդակար ՊՈԲԴ 3x4
- Հաղորդակար ՊՈԲԴ 3x6

- Երկտեղ անջատիչ
- Միատեղ անջատիչ
- Բաժանման տուփ
- Կախովի առաստաղի լուսատու
- 2x36 Լյումինիցենտ լամպով լուսատու

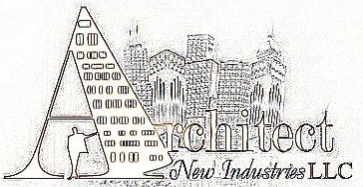

ՆԱԽԱԳԾՈՂ ԸՆԿԵՐՈՒԹՅՈՒՆ՝
DESIGN COMPANY:

«ՆՅՈՒ ԻՆԴԱՍՏՐԻՉ» ՍՊԸ
ՀՀ, Երևան 0062,
Բագրեվանդի 1/3 39,
հեռ. (374 93) 190591
Էլ. հասցե՝ newindustries@mail.ru
կայք՝ www.newindustries.am

NEW INDUSTRIES LLC
39 1/3 Bagrevand street,
0062 Yerevan , RA
tel. (374 93) 190591
e-mail: newindustries@mail.ru
web: www.newindustries.am

Լիցենզիայի համար 15737
License number 15737

ՆԱԽԱԳԾԻ ԱՆՎԱՆՈՒՄ՝
PROJECT TITLE:

ՆՈՐ ՀԱՃՆ ԶԱՂԱԶԻ
N 3 ԴՊՐՈՑԻ
ՎԵՐԱՆՈՐԴՈՒՄ

ՆԱԽԱԳԾԻ ՀԱՍՑԵ՝
PROJECT ADDRESS:

ՀՀ Կոտայքի մարզ, ք.Նոր-Հաճն
RA Kotayq marz, Nor Hachen city

ՊԱՏՎԻՐԱՏՈՒՄ՝ ՀՀ Զաղաքաշինության
Նախարարություն
CLIENT: The Republic of Armenia Ministry of urban

Պայմանագրի համար՝ N ՁՆ-ՊԸԱՇՁԲ-16/23
CONTRACT NUMBER: N ՁՆ-ՊԸԱՇՁԲ-16/23

ՆԱԽԱԳԾԱՅԻՆ ՓՈԼ՝
PROJECT PHASE:
ԱՇԽԱՏԱՆՔԱՅԻՆ ՆԱԽԱԳԻԾ
CONSTRUCTION DOCUMENTATION

ԳԾԱԳՐԻ ԱՆՎԱՆՈՒՄ՝
DRAWING TITLE:

3-րդ ՀԱՐԿԻ ԷԼԵԿՏՐՈՎԱՆ
ԼՈՒՍԱՎՈՐՈՒԹՅԱՆ ՀԱՏԱԿԱԳԻԾ

Մասշտաբ՝ 1:200
SCALE: 1:200

ԳԾԱԳՐԻ ՀԱՄԱՐ՝ SHEET NUMBER:	Թերթ Sheet	Թերթեր Sheets
	ԷԼ-4	7


Տնօրեն՝ DIRECTOR:	Ս. Վիրաբյան T. Virabyan	
----------------------	----------------------------	--

Գծագրեց՝ DRAWN BY:	Հ. Փաշիկյան H. Pashikyan	
-----------------------	-----------------------------	--

Ստուգեց՝ CHECKED BY:	Ս. Վիրաբյան T. Virabyan	
-------------------------	----------------------------	--

All drawings and written material appearing
herein constitute original and unpublished work
of the Architect and may not be used or
disclosed without prior written consent of the
Architect.

2016 NEW INDUSTRIES.

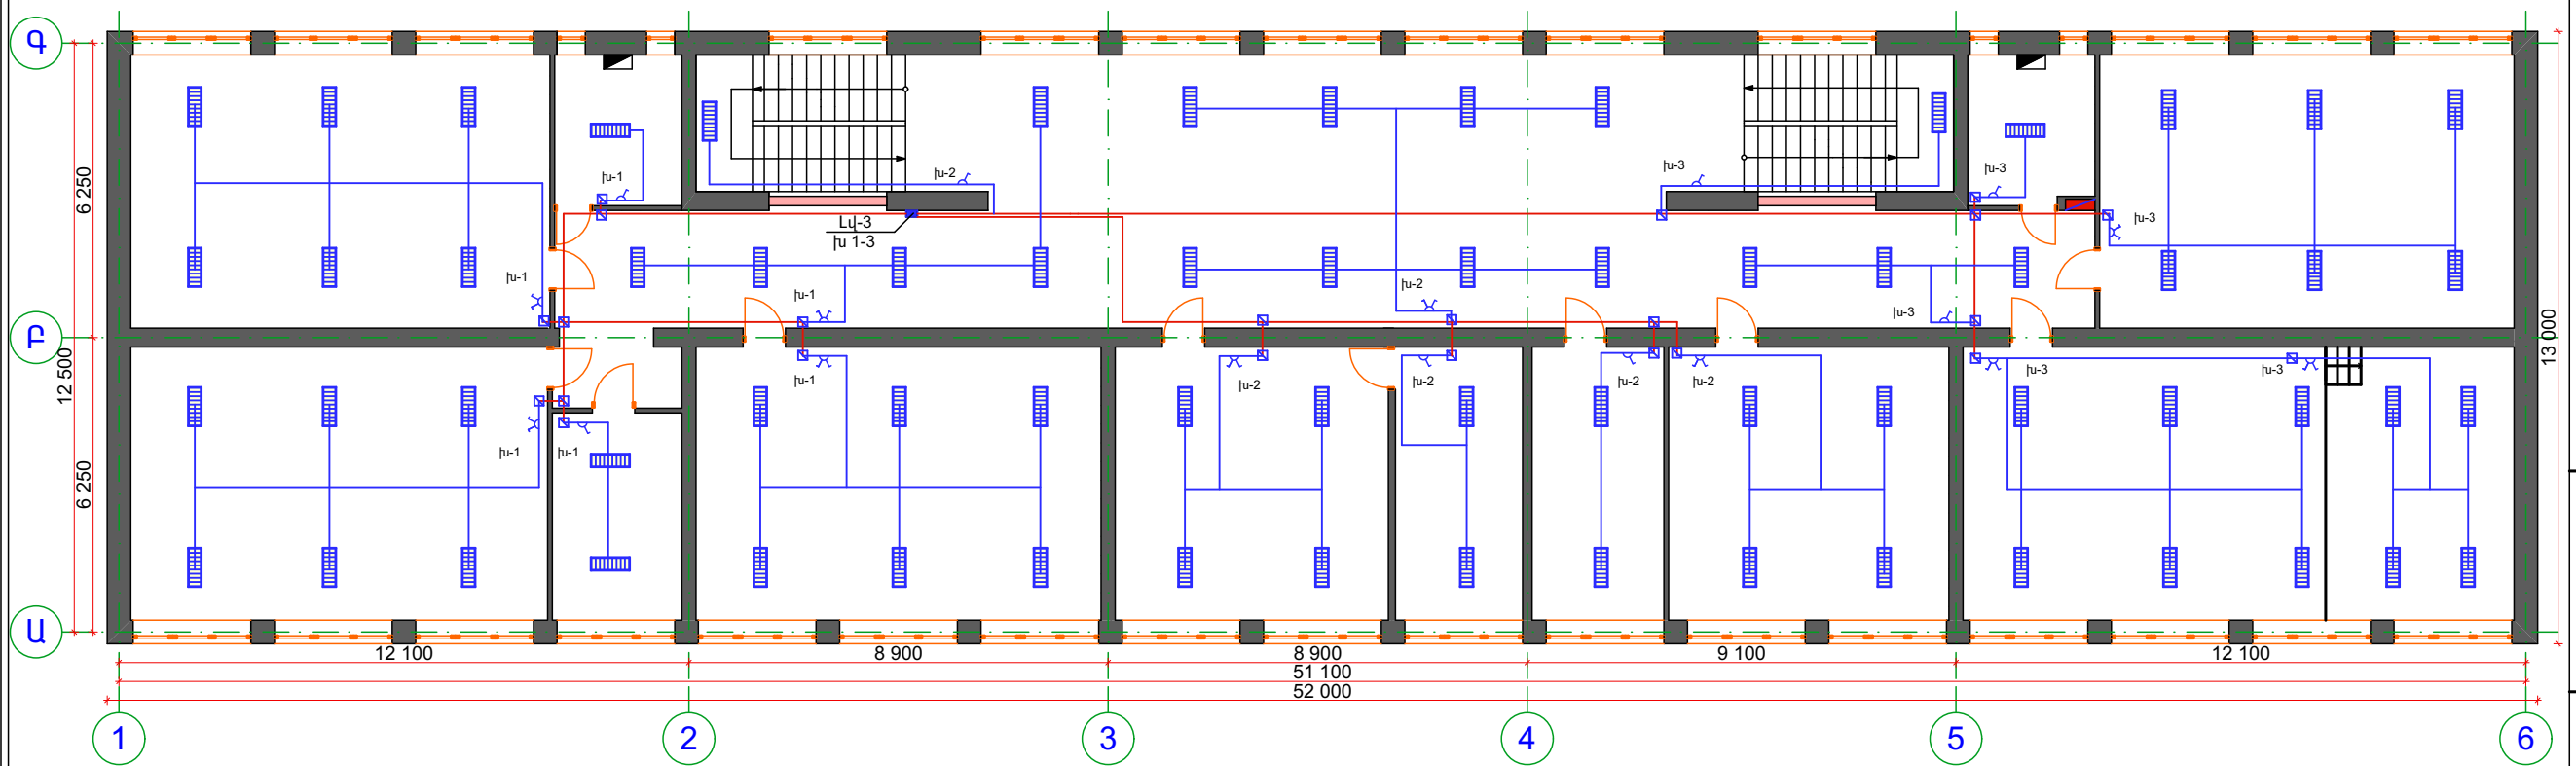

3-րդ ՀԱՐԿԻ ԷԼԵԿՏՐՈՎԱՆ ԼՈՒՍԱՎՈՐՈՒԹՅԱՆ ՀԱՏԱԿԱԳԻԾ 1:200

ՊԱՅՄԱՆԱԿԱՆ ՆՇԱՆՆԵՐ

- Ավտոմատ անջատիչների տուփ
- Հաղորդակար ՈՍԲԴ 3x2.5
- Հաղորդակար ՈՍԲԴ 3x4
- Հաղորդակար ՈՍԲԴ 3x6

- Երկտեղ անջատիչ
- Միատեղ անջատիչ
- Բաժանման տուփ
- Կախովի առաստաղի լուսատու
- 2x36 Լյումինիցենտե լամպով լուսատու



ՆԱԽԱԳԾՐԱԾ ԸՆԿԵՐՈՒԹՅՈՒՆ
DESIGN COMPANY:

«ՆՅՈՒ ԻՆԴԱՍՏՐԻԶ» ՍՊԸ
ՀՀ, Երևան 0062,
Բագրեանի 1/3 39,
հեռ. (374 93) 190591
Էլ. հասցե՝ newindustries@mail.ru
կայք՝ www.newindustries.am

NEW INDUSTRIES LLC
39 1/3 Bagrevand street,
0062 Yerevan , RA
tel. (374 93) 190591
e-mail: newindustries@mail.ru
web: www.newindustries.am

Լիցենզիայի համար 15737
License number 15737

ՆԱԽԱԳԾԻ ԱՆՎԱՆՈՒՄ
PROJECT TITLE:

ՆՈՐ ՀԱՃՆ ԶԱՂԱԶԻ
N 3 ԴՊՐՈՑԻ
ՎԵՐԱՆՈՐԴՈՒՄ

ՆԱԽԱԳԾԻ ՀԱՍՑԵ՝
PROJECT ADDRESS:

ՀՀ Կոտայքի մարզ, ք.Նոր-Հաճն
RA Kotayq marz, Nor Hachen city

ՊԱՏՎԻՐԱՏՈՒՄ՝ ՀՀ Զաղաքաշինության
Նախարարություն
CLIENT: The Republic of Armenia Ministry of urban

Պայմանագրի համար՝ N ՁՆ-ՊԸԱՇՁԲ-16/23

CONTRACT NUMBER: N ՁՆ-ՊԸԱՇՁԲ-16/23

ՆԱԽԱԳԾԱՅԻՆ ՓՈՒԼ՝
PROJECT PHASE:

ԱՇԽԱՏԱՆՔԱՅԻՆ ՆԱԽԱԳԻԾ
CONSTRUCTION DOCUMENTATION

ԳԾԱԳՐԻ ԱՆՎԱՆՈՒՄ՝
DRAWING TITLE:

1-ին ՀԱՐԿԻ ՎԱՐՈՎԱԿՆԵՐԻ ՑԱՆՑԻ
ՀԱՏԱԿԱԳԻԾ

Մասշտաբ՝ 1:200

SCALE: 1:200

ԳԾԱԳՐԻ ՀԱՄԱՐ՝ SHEET NUMBER:	Թերթ Sheet	Թերթեր Sheets
	ԷԼ-5	7


Տնօրեն՝ Ս. Վիրաբյան
DIRECTOR: T. Virabyan

Գծագրեց՝ Հ. Փաշիկյան
DRAWN BY: H. Pashikyan

Ստուգեց՝ Ս. Վիրաբյան
CHECKED BY: T. Virabyan

All drawings and written material appearing
herein constitute original and unpublished work
of the Architect and may not be used or
disclosed without prior written consent of the
Architect.

2016 NEW INDUSTRIES.

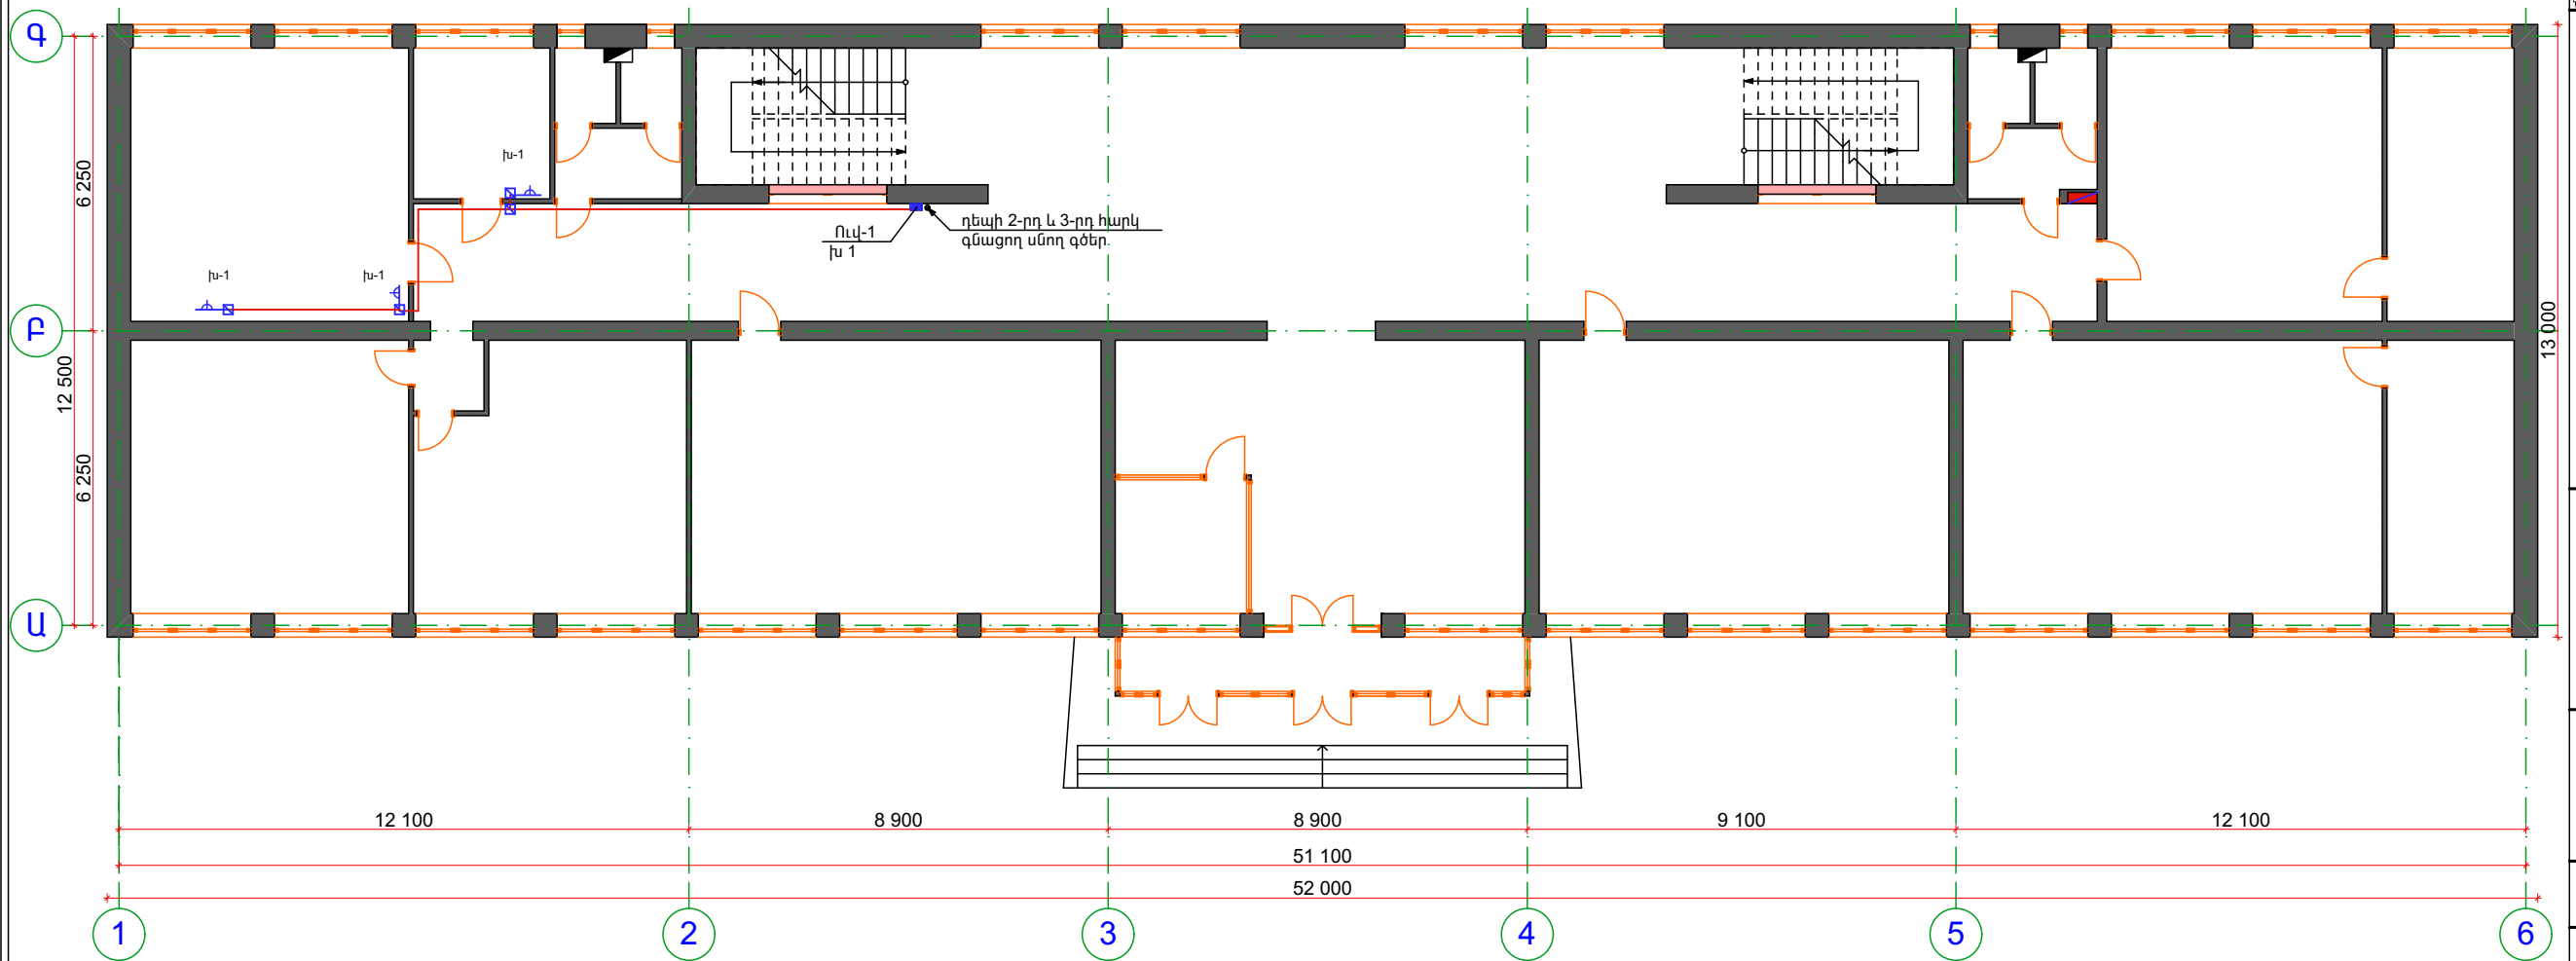

1-ին ՀԱՐԿԻ ՎԱՐՈՎԱԿՆԵՐԻ ՑԱՆՑԻ ՀԱՏԱԿԱԳԻԾ 1:200

ՊԱՅՄԱՆԱԿԱՆ ՆՇԱՆՆԵՐ

- Հաղորդակար ՈՍԲԴ 3x2.5
- Հաղորդակար ՈՍԲԴ 3x4
- Հաղորդակար ՈՍԲԴ 3x6

- Ավտոմատ անջատիչների տուփ
- Վարդակ
- Բաժանման տուփ



ՆԱԽԱԳԾՈՂ ԸՆԿԵՐՈՒԹՅՈՒՆ՝
DESIGN COMPANY:

«ՆՅՈՒ ԻՆՂԱՍԹՐԻԶ» ՍՊԸ
ՀՀ, Երևան 0062,
Բագրեվանդի 1/3 39,
հեռ. (374 93) 190591
Էլ. փոստ՝ newindustries@mail.ru
կայք՝ www.newindustries.am

NEW INDUSTRIES LLC
39 1/3 Bagrevand street,
0062 Yerevan , RA
tel. (374 93) 190591
e-mail: newindustries@mail.ru
web: www.newindustries.am

Լիցենզիայի համար 15737
License number 15737

ՆԱԽԱԳԾԻ ԱՆՎԱՆՈՒՄ՝
PROJECT TITLE:

ՆՈՐ ՀԱՃՆ ԶԱՂԱԶԻ
N 3 ԴՊՐՈՑԻ
ՎԵՐԱՆՈՐԴՈՒՄ

ՆԱԽԱԳԾԻ ՀԱՍՑԵ՝
PROJECT ADDRESS:

ՀՀ Կոտայքի մարզ, ք.Նոր-Հաճն
RA Kotayq marz, Nor Hachen city

ՊԱՏՎԻՐԱՏՈՒՄ՝ ՀՀ Զաղաքաշինության
Նախարարություն
CLIENT: The Republic of Armenia Ministry of urban

Պայմանագրի համար՝ N ՁՆ-ՊԸԱՇՁԲ-16/23
CONTRACT NUMBER: N ՁՆ-ՊԸԱՇՁԲ-16/23

ՆԱԽԱԳԾԱՅԻՆ ՓՈԽ՝
PROJECT PHASE:
ԱՇԽԱՏԱՆՔԱՅԻՆ ՆԱԽԱԳԻԾ
CONSTRUCTION DOCUMENTATION

ԳԾԱԳՐԻ ԱՆՎԱՆՈՒՄ՝
DRAWING TITLE:

2-րդ ՀԱՐԿԻ ՎԱՐՈՎԱԿՆԵՐԻ ՑԱՆՑԻ
ՀԱՏԱԿԱԳԻԾ

Մասշտաբ՝ 1:200
SCALE: 1:200

ԳԾԱԳՐԻ ՀԱՄԱՐ՝	Թերթ Sheet	Թերթեր Sheets
SHEET NUMBER:	ԷԼ-6	7


Տնօրեն՝	Ս. Վիրաբյան
DIRECTOR:	T. Virabyan

Գծադրեց՝	Հ. Փաշիկյան
DRAWN BY:	H. Pashikyan

Ստուգեց՝	Ս. Վիրաբյան
CHECKED BY:	T. Virabyan

All drawings and written material appearing
herein constitute original and unpublished work
of the Architect and may not be used or
disclosed without prior written consent of the
Architect.

2016 NEW INDUSTRIES.

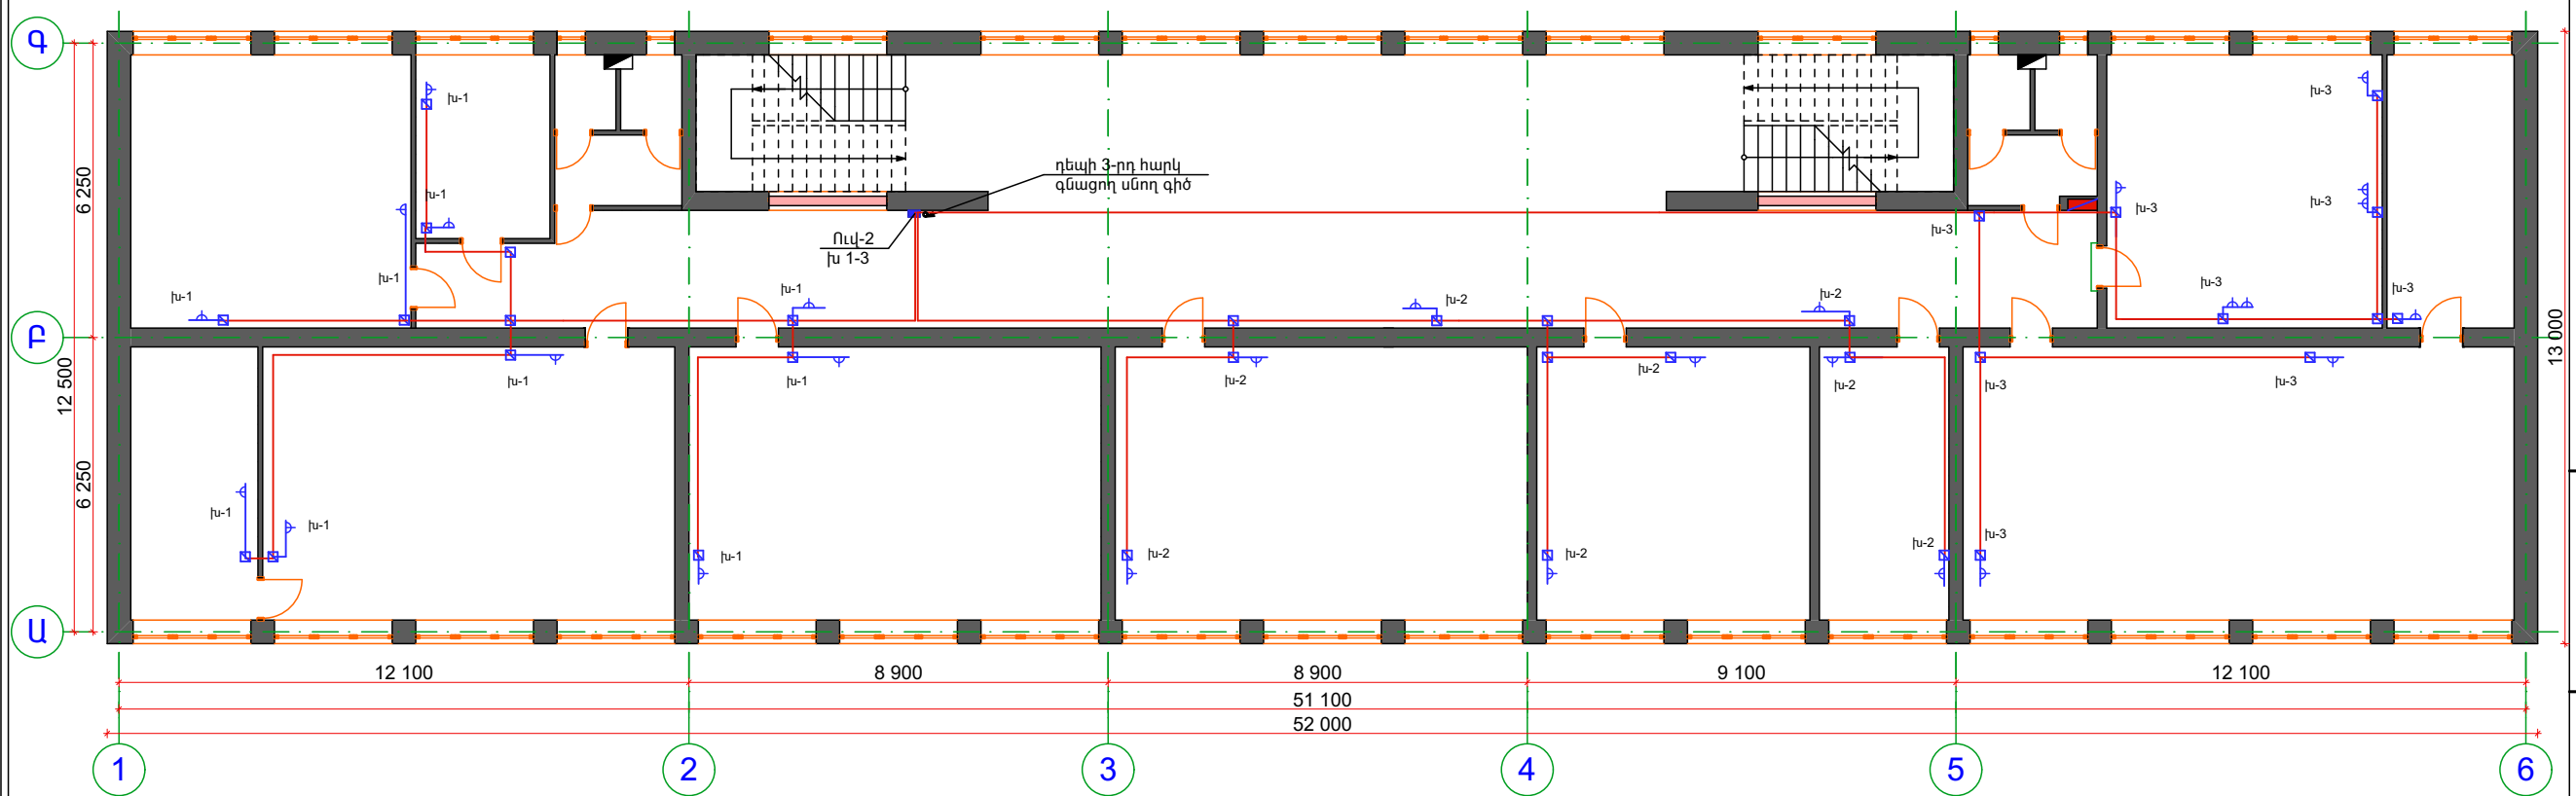

2-րդ ՀԱՐԿԻ ՎԱՐՈՎԱԿՆԵՐԻ ՑԱՆՑԻ ՀԱՏԱԿԱԳԻԾ 1:200

ՊԱՅՄԱՆԱԿԱՆ ՆՇԱՆՆԵՐ

— Զաղորդակար ՈՍԲԴ 3x2.5


— Զաղորդակար ՈՍԲԴ 3x4

— Զաղորդակար ՈՍԲԴ 3x6

— Ավտոմատ անջատիչների տուփ

— Վարդակ

— Բաժանման տուփ

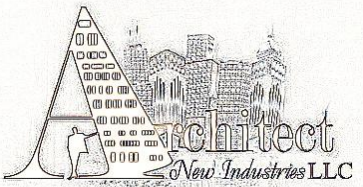

ՆԱԽԱԳԾՈՂ ԸՆԿԵՐՈՒԹՅՈՒՆ
DESIGN COMPANY:

«ՆՅՈՒ ԻՆԴԱՍՏՐԻՉ» ՍՊԸ
ՀՀ, Երևան 0062,
Բագրեանի 1/3 39,
հեռ. (374 93) 190591
Էլ. հասցե՝ newindustries@mail.ru
կայք՝ www.newindustries.am

NEW INDUSTRIES LLC
39 1/3 Bagrevand street,
0062 Yerevan , RA
tel. (374 93) 190591
e-mail: newindustries@mail.ru
web: www.newindustries.am

Լիցենզիայի համար 15737
License number 15737

ՆԱԽԱԳԾԻ ԱՆՎԱՆՈՒՄ
PROJECT TITLE:

ՆՈՐ ՀԱՃՆ ԶԱՂԱԶԻ
N 3 ԴՊՐՈՑԻ
ՎԵՐԱՆՈՐՈԳՈՒՄ

ՆԱԽԱԳԾԻ ՀԱՍՑԵ՝
PROJECT ADDRESS:

ՀՀ Կոտայքի մարզ, ք.Նոր-Հաճն
RA Kotayq marz, Nor Hachen city

ՊԱՏՎԻՐԱՏՈՒՄ՝ ՀՀ Զաղաքաշինության
Նախարարություն
CLIENT: The Republic of Armenia Ministry of urban

Պայմանագրի համար՝ N ՁՆ-ՊԸԱՇՁԲ-16/23
CONTRACT NUMBER: N ՁՆ-ՊԸԱՇՁԲ-16/23

ՆԱԽԱԳԾԱՅԻՆ ՓՈՒԼ՝
PROJECT PHASE:
ԱՇԽԱՏԱՆՔԱՅԻՆ ՆԱԽԱԳԻԾ
CONSTRUCTION DOCUMENTATION

ԳԾԱԳՐԻ ԱՆՎԱՆՈՒՄ՝
DRAWING TITLE:

3-րդ ՀԱՐԿԻ ՎԱՐՈՎԱԿՆԵՐԻ ՑԱՆՑԻ
ՀԱՏԱԿԱԳԻԾ

Մասշտաբ՝ 1:200
SCALE: 1:200

ԳԾԱԳՐԻ ՀԱՄԱՐ՝ SHEET NUMBER:	Թերթ Sheet	Թերթեր Sheets
	ԷԼ-7	7


Տնօրեն՝ DIRECTOR:	Ս. Վիրաբյան T. Virabyan	
----------------------	----------------------------	--

Գծադրեց՝ DRAWN BY:	Հ. Փաշիկյան H. Pashikyan	
-----------------------	-----------------------------	--

Ստուգեց՝ CHECKED BY:	Ս. Վիրաբյան T. Virabyan	
-------------------------	----------------------------	--

All drawings and written material appearing
herein constitute original and unpublished work
of the Architect and may not be used or
disclosed without prior written consent of the
Architect.

2016 NEW INDUSTRIES.

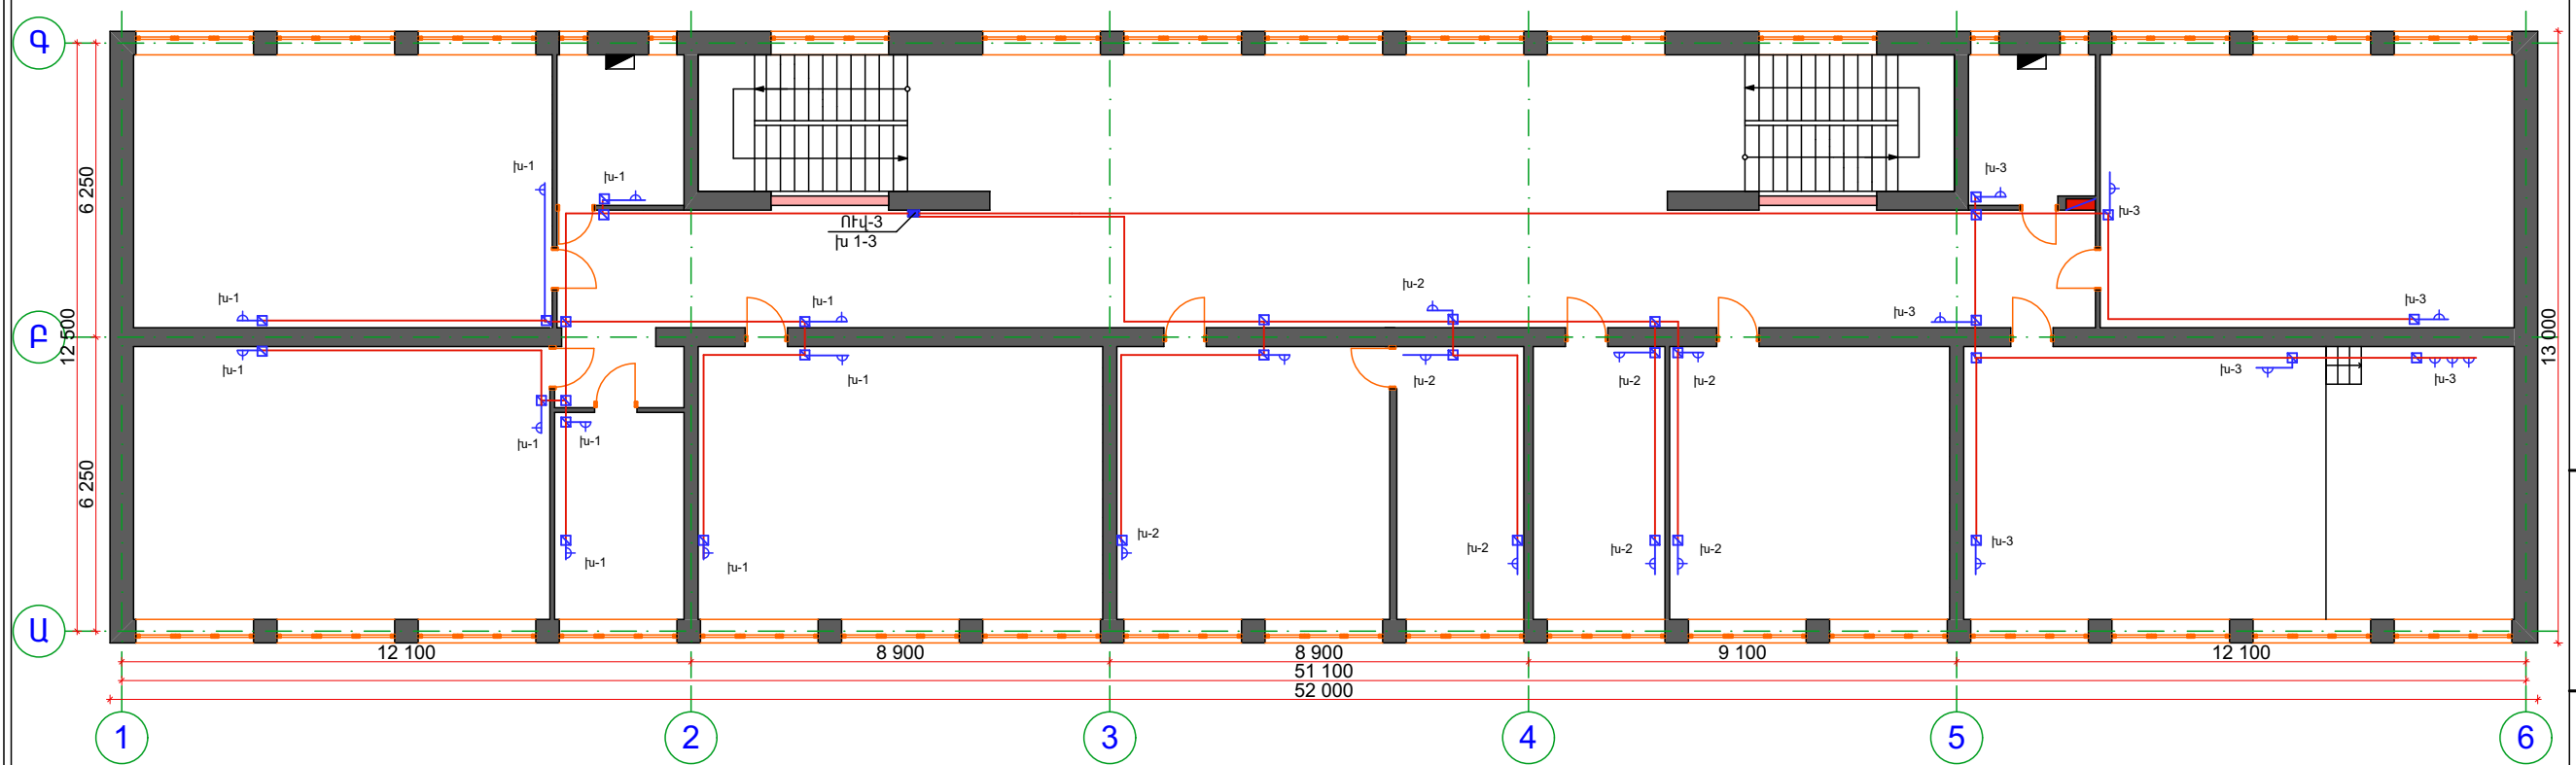

3-րդ ՀԱՐԿԻ ՎԱՐՈՎԱԿՆԵՐԻ ՑԱՆՑԻ ՀԱՏԱԿԱԳԻԾ 1:200

ՊԱՅՄԱՆԱԿԱՆ ՆՇԱՆՆԵՐ

— Զաղորդալար ՊՈԲԴ 3x2.5
— Զաղորդալար ՊՈԲԴ 3x4
— Զաղորդալար ՊՈԲԴ 3x6

— Ավտոմատ անջատիչների տուփ
— Վարդակ
— Բաժանման տուփ



ՆԱԽԱԳԾՈՂ ԸՆԿԵՐՈՒԹՅՈՒՆ
DESIGN COMPANY:

«ՆՅՈՒ ԻՆԴԱՍՏՐԻԶ» ՍՊԸ
ՀՀ, Երևան 0062,
Բագրեվանի 1/3 39,
հեռ. (374 93) 190591
Էլ. հասցե՝ newindustries@mail.ru
կայք՝ www.newindustries.am

NEW INDUSTRIES LLC
39 1/3 Bagrevand street,
0062 Yerevan , RA
tel. (374 93) 190591
e-mail: newindustries@mail.ru
web: www.newindustries.am

Լիցենզիայի համար 15737
License number 15737

ՆԱԽԱԳԾԻ ԱՆՎԱՆՈՒՄ
PROJECT TITLE:

ՆՈՐ ՀԱՃՆ ԶԱՂԱՔԻ
N 3 ԴՊՐՈՑԻ
ՎԵՐԱՆՈՐՈԳՈՒՄ

ՆԱԽԱԳԾԻ ՀԱՍՑԵ՝
PROJECT ADDRESS:

ՀՀ Կոտայքի մարզ, ք.Նոր-Հաճն
RA Kotayq marz, Nor Hachen city

ՊԱՏԿԻՐԱՏՈՒ՝ ՀՀ Զաղաքաշինության
Նախարարություն
CLIENT: The Republic of Armenia Ministry of urban

Պայմանագրի համար՝ N ԶՆ-ՊԸԱՇՁԲ-16/23
CONTRACT NUMBER: N ԶՆ-ՊԸԱՇՁԲ-16/23

ՆԱԽԱԳԾԱՅԻՆ ՓՈՒԼ՝
PROJECT PHASE:

ԱՇԽԱՏԱՆՔԱՅԻՆ ՆԱԽԱԳԻԾ
CONSTRUCTION DOCUMENTATION

ԳԾԱԳՐԻ ԱՆՎԱՆՈՒՄԸ՝
DRAWING TITLE:

ԱՇԽԱՏԱՆՔՆԵՐԻ ԻՐԱԿԱՆԱՑՄԱՆ
ՕՐԱՑՈՒՅՑԱՅԻՆ ԳՐԱՖԻԿ

Մասշտաբ՝
SCALE:

ԳԾԱԳՐԻ ՀԱՄԱՐԸ՝ SHEET NUMBER:	Թերթ Sheet ՀԿ-1	Թերթեր Sheets 2
---------------------------------	-----------------------	-----------------------

Տնօրեն՝ DIRECTOR:	Տ. Վիրաբյան T. Virabyan	
----------------------	----------------------------	--

Գծագրեց՝ DRAWN BY:	Հ. Փաշիկյան H. Pashikyan	
-----------------------	-----------------------------	--


Ստուգեց՝ CHECKED BY:	Տ. Վիրաբյան T. Virabyan	
-------------------------	----------------------------	--

All drawings and written material appearing
herein constitute original and unpublished work
of the Architect and may not be used or
disclosed without prior written consent of the
Architect.

2016 NEW INDUSTRIES.

Հ/Հ	ԱՆՎԱՆՈՒՄ	80 աշխատանքային օր															
		5	10	15	20	25	30	35	40	45	50	55	60	65	70	75	80
1	ՆԱԽԱՊԱՏՐԱՍՏԱԿԱՆ ԱՇԽԱՏԱՆՔՆԵՐ																
2	ՀԱՏԱԿՆԵՐԻ ՔԱՆԴՄԱՆ ԱՇԽԱՏԱՆՔՆԵՐ																
3	ԴՈՆԵՐԻ ԵՎ ՊԱՏՈՒՀԱՆՆԵՐԻ ԱՊԱՄՈՆՏԱԺՈՒՄ																
4	ՊԱՏԵՐԻ ԵՎ ԱՌԱՍՏԱԴԻ ՅՈՒՂԱՆԵՐԿԻ, ՍՈՍՆՁԱՆԵՐԿԻ, ՄԱՔՐՈՒՄ																
5	ՄԻՋՆՈՐՄԵՐԻ ՔԱՆԴՄԱՆ ԱՇԽԱՏԱՆՔՆԵՐ																
6	ՊԱՏԵՐԻ ՇԱՐԻ ԻՐԱԿԱՆԱՑՈՒՄ																
7	ՆՈՐ ՏԵՂԱԴՐՎՈՂ ԴՈՆԵՐ ԵՎ ՊԱՏՈՒՀԱՆՆԵՐ																
8	ՀԱՏԱԿՆԵՐԻ ԻՐԱԿԱՆԱՑՈՒՄ																
9	ՍԱԼՎԱԾՔԻ ԻՐԱԿԱՆԱՑՈՒՄ																
10	ԶՐԱՄԱՏԱԿԱՐԱՐՈՒՄ ԵՎ ԶՐԱՀԵՌԱՑՈՒՄ																
11	ԷԼԵԿՏՐԱՄՈՆՏԱԺԱՅԻՆ ԱՇԽԱՏԱՆՔՆԵՐ																
12	ՊԱՏԵՐԻ ԳԱՋԻ ՍՎԱԴԻ ԻՐԱԿԱՆԱՑՈՒՄ																
13	ՀԱՐԴԱՐՄԱՆ ԱՇԽԱՏԱՆՔԵՐ																
14	ԱՅԼ ԱՇԽԱՏԱՆՔՆԵՐ																

ԱՇԽԱՏԱՆՔՆԵՐԻ ԻՐԱԿԱՆԱՑՈՒՄ ՕՐԱՑՈՒՅՑԱՅԻՆ ՊԵՏԻԿ

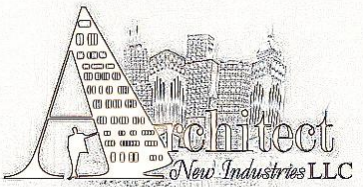

ՆԱԽԱԳԾՈՂ ԸՆԿԵՐՈՒԹՅՈՒՆ
DESIGN COMPANY:

«ՆՅՈՒ ԻՆԴԱՍՏՐԻԶ» ՍՊԸ
ՀՀ, Երևան 0062,
Բագրեվանդի 1/3 39,
հեռ. (374 93) 190591
էլ. հասցե՝ newindustries@mail.ru
կայք՝ www.newindustries.am

NEW INDUSTRIES LLC
39 1/3 Bagrevand street,
0062 Yerevan , RA
tel. (374 93) 190591
e-mail: newindustries@mail.ru
web: www.newindustries.am

Լիցենզիայի համար 15737
License number 15737

ՆԱԽԱԳԾԻ ԱՆՎԱՆՈՒՄ
PROJECT TITLE:

ՆՈՐ ՀԱՃՆ ԶԱՂԱԶԻ
N 3 ԴՊՐՈՑԻ
ՎԵՐԱՆՈՐՈԳՈՒՄ

ՆԱԽԱԳԾԻ ՀԱՍՑԵ՝
PROJECT ADDRESS:

ՀՀ Կոտայքի մարզ, ք.Նոր-Հաճն
RA Kotayq marz, Nor Hachen city

ՊԱՏՎԻՐԱՏՈՒՄ՝ ՀՀ Զաղաքաշինության
Նախարարություն
CLIENT: The Republic of Armenia Ministry of urban

Պայմանագրի համար՝ N ԶՆ-ՊԸԱՇՁԲ-16/23
CONTRACT NUMBER: N ԶՆ-ՊԸԱՇՁԲ-16/23

ՆԱԽԱԳԾԱՅԻՆ ՓՈՒԼ՝
PROJECT PHASE:

ԱՇԽԱՏԱՆՔԱՅԻՆ ՆԱԽԱԳԻԾ
CONSTRUCTION DOCUMENTATION

ԳԾԱԳՐԻ ԱՆՎԱՆՈՒՄԸ՝
DRAWING TITLE:

ՇԻՆՀՐԱՊԱՐԱԿԻ ԿԱԶՄԱԿԵՐՊՈՒՄ

Մասշտաբ՝
SCALE:

ԳԾԱԳՐԻ ՀԱՄԱՐԸ՝ SHEET NUMBER:	Թերթ Sheet	Թերթեր Sheets
ՇԿ-2	ԸԿ-2	2


Տնօրեն՝ S. Վիրաբյան
DIRECTOR: T. Virabyan

Գծագրեց՝ Հ. Փաշիկյան
DRAWN BY: H. Pashikyan

Ստուգեց՝ S. Վիրաբյան
CHECKED BY: T. Virabyan

All drawings and written material appearing
herein constitute original and unpublished work
of the Architect and may not be used or
disclosed without prior written consent of the
Architect.

2016 NEW INDUSTRIES.

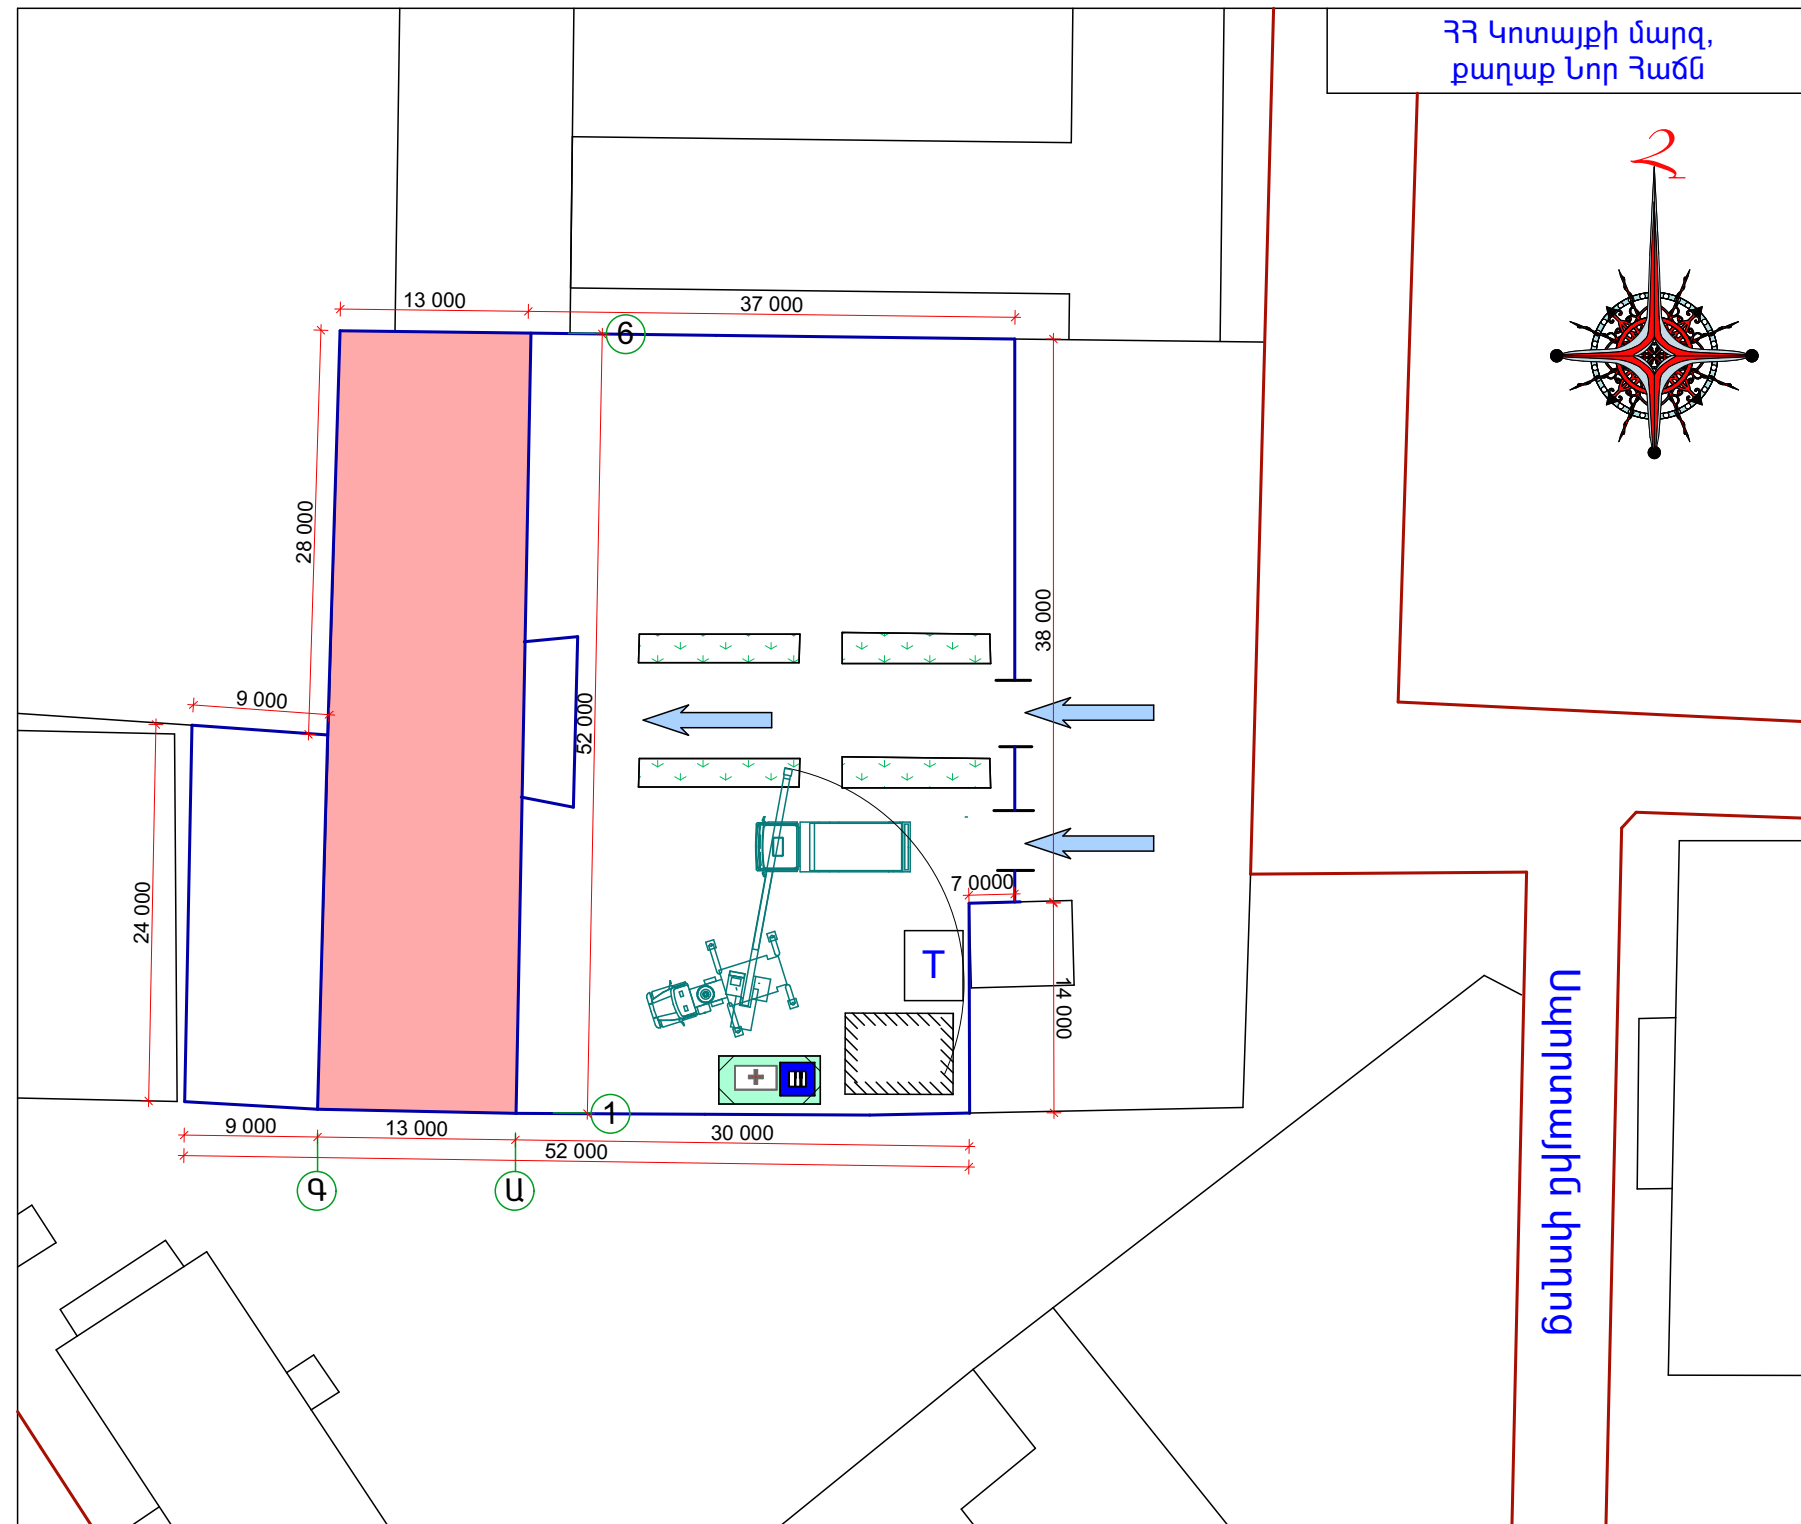

ՊԱՅՄԱՆԱԿԱՆ ՆՇԱՆՆԵՐ

- Հիմնանորոգվող դպրոց
- դպրոցի տարածքի սահմանը
- Գոյություն ունեցող ճանապարհ
- Ժամանակավոր փակ պահեստ
- Բաց պահեստ
- Շինարարական աղբ
- Դեղատուփ
- Խոհանոց
- Մուտք, ելք

ՇԻՆՀՐԱՊԱՐԱԿԻ ԿԱԶՄԱԿԵՐՊՈՒՄ

ՈՒՇԱԴՐՈՒԹՅՈՒՆ

Տարածքների օգտագործումը համաձայնեցնել համապատասխան
մարմինների և սեփականատերերի հետ: Բոլոր աշխատանքները
իրականացնելիս օգտագործվող տարածքի մակերեսը առանձնացնել
սահմանափակող նշաններով և ժամանակավոր արգելապատնեշով: