


Հարկի հատակագիծ 0.00 սիշում (չափագրություն) Մ 1:200

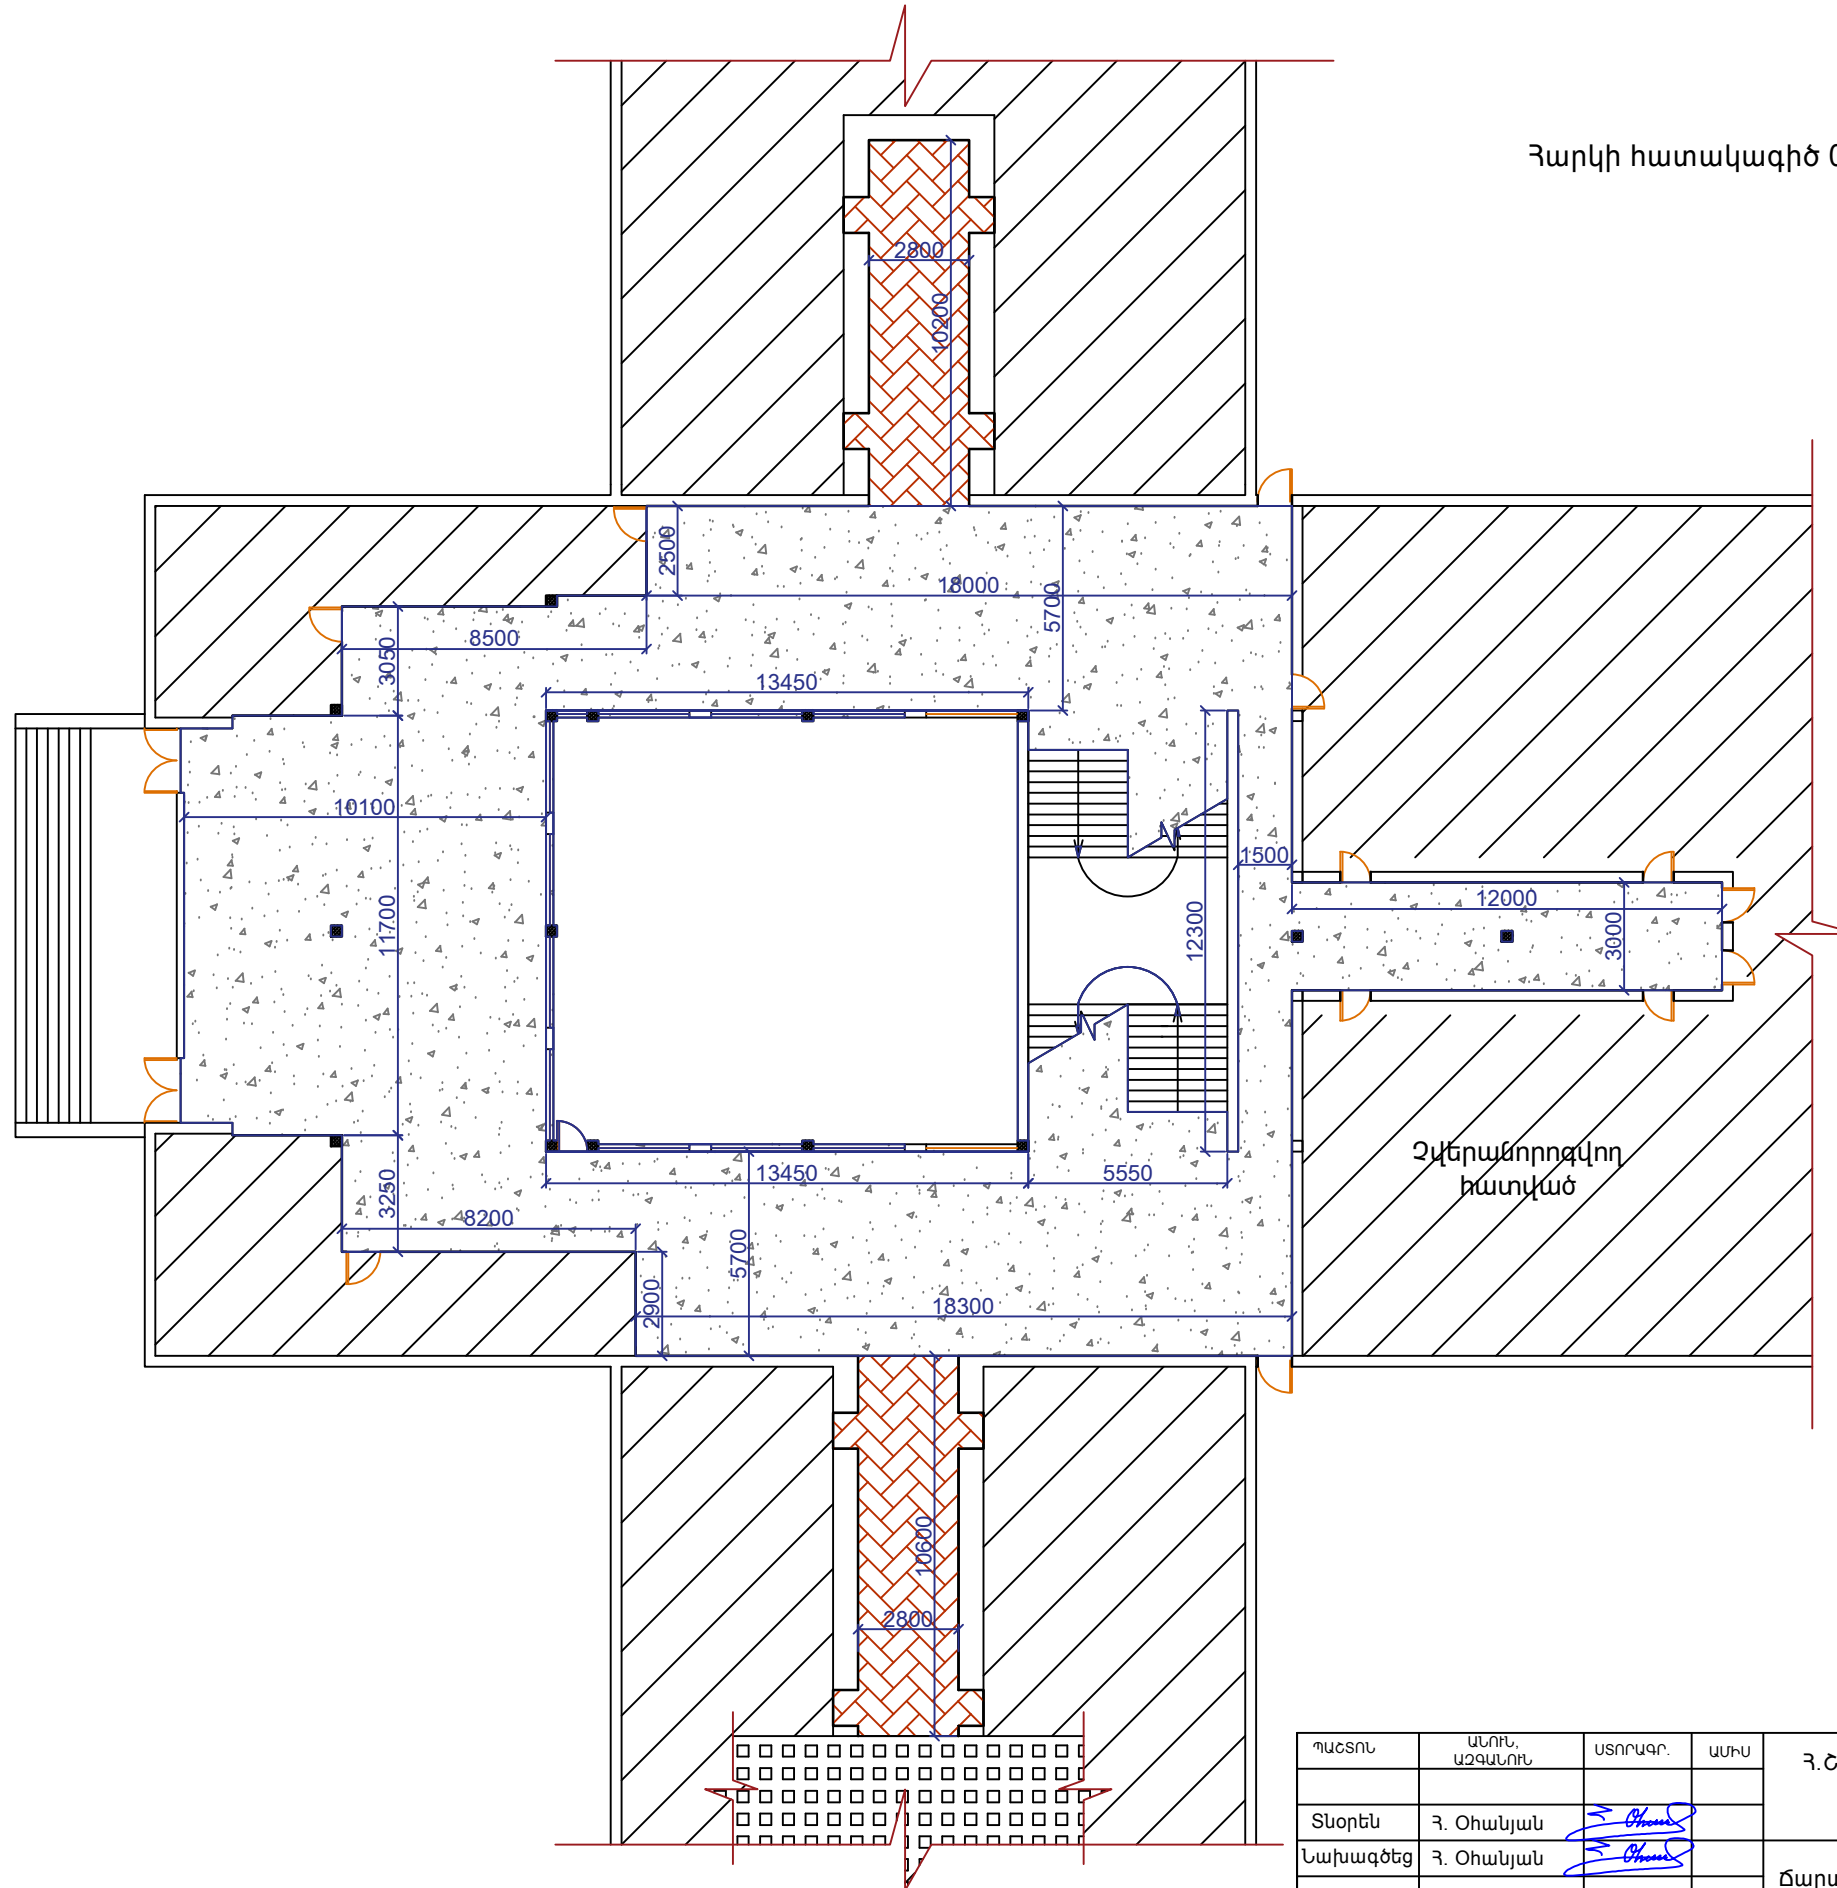

Հատակների մակնիշներ (առկա վիճակ)

Հատակի տեսակը	Մակնիշը	Քանակը ; քմ
Մանրահատակ		64.0
Խճանկար		460.0
Խեցեսալ		Չվերանորոգվող

Չվերանորոգվող հատված

Պատճառ	ԱՆՈՒՆ, ԱԶԳԱՆՈՒՆ	ՍՏՈՐԱԳՐ.	ԱՄԻՍ	Հ.Շիրազի անվան թիվ 169 հիմնական դպրոցի առաջին հարկի հատակի վերակառուցման նախագիծ			
Տնօրեն	Հ. Օհանյան			Ճարտարապետաշինարարական մաս	ՓՈՒԼ	ԹԵՐԹ	ԹԵՐԹԵՐ
Նախագծեց	Հ. Օհանյան				ԱՆ	ԸՇ-3	4
				Հարկի հատակագիծ 0.00 սիշում (չափագրություն) Մ 1:200	«ՕՐԱՆՅԱՆ ԻՆՂԱՍԹՐԻՀ» ՍՊԸ		