


Հարկի հատակագիծ 0.00 սիշում (սախատեսվող) Մ 1:200

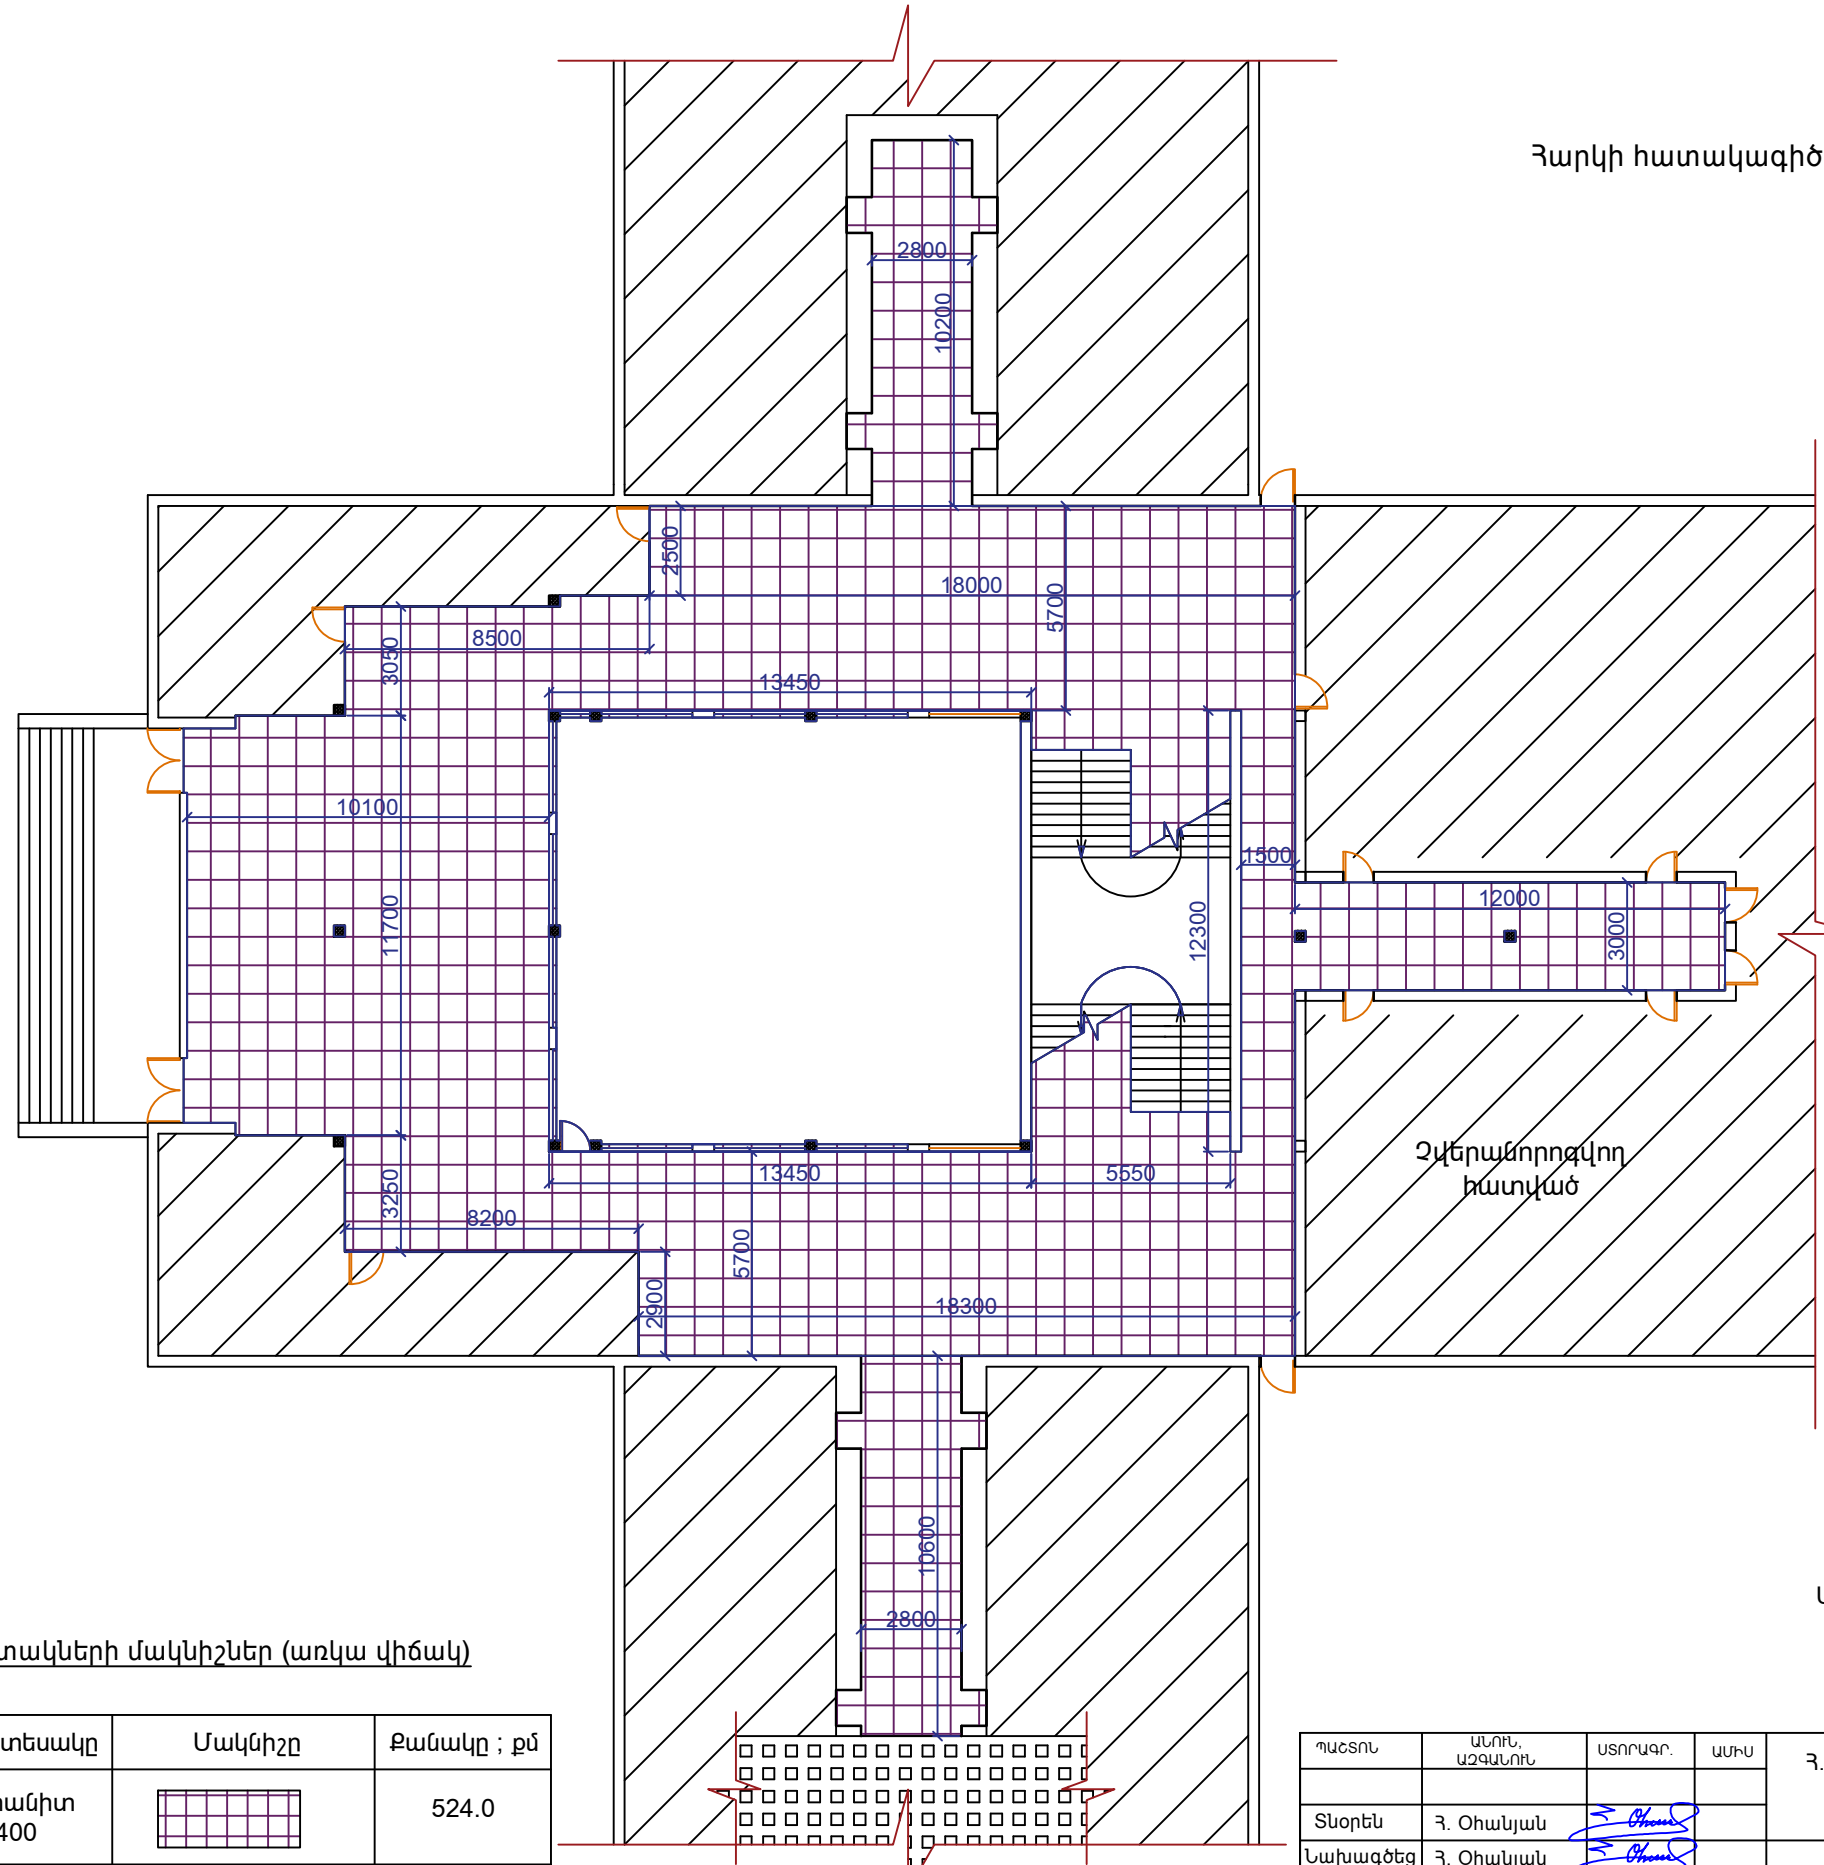

Աշխատանքային ծավալներ

N	Անվանում	Չափման միավորը	Քանակ
1	2	4	5
Քանդման աշխատանքներ			
1	Մանրահատակի քանդում	քմ	64.0
Կառուցման աշխատանքներ			
1	Ց/ավազե հարթաշերտ 30 մմ	քմ	64.0
2	Մամլոգրանիտ 400*400 մմ	քմ	524.0
3	Մամլոգրանիտե շրիշակ h=100 մմ	զծմ	68.0

Չվերանորոգվող հատված

Հատակների կտրվածքներ և շերտեր առաջին հարկ	
Կտրվածք	Շերտեր
	1. Մամլոգրանիտ 400*400 ---- 10 մմ 2. Ց/ավազե հարթաշերտ ---- 30 մմ 3. Առկա հատակի շերտեր
	1. Մամլոգրանիտ 400*400 ---- 10 մմ 2. Չոյ ունեցող խճանկար հատակ 3. Առկա հատակի շերտեր

Հատակների մակնիշներ (առկա վիճակ)

Հատակի տեսակը	Մակնիշը	Քանակը ; քմ
Մամլոգրանիտ 400*400		524.0
Խեցեալ		Չվերանորոգվող

Ծանոթություն  
Մամլոգրանիտի գույնը և մակերևույթի տեսակը համաձայնեցնել պատվիրատուի հետ:

ՊԱՇՏՈՆ	ԱՆՈՒՆ, ԱԶԳԱՆՈՒՆ	ՍՏՈՐԱԳՐ.	ԱՄԻՍ	Հ.Շիրազի անվան թիվ 169 հիմնական դպրոցի առաջին հարկի հատակի վերակառուցման նախագիծ			
Տնօրեն	Հ. Օհանյան			Ճարտարապետաշինարարական մաս	ՓՈՒԼ	ԹԵՐԹ	ԹԵՐԹԵՐ
Նախագծեց	Հ. Օհանյան				ԱՆ	ՃՇ-4	4
				Հարկի հատակագիծ 0.00 սիշում (սախատեսվող) Մ 1:200	«ՕՐԱՆՅԱՆ ԻՆՂԱՍԹՐԻՀ» ՍՊԸ		