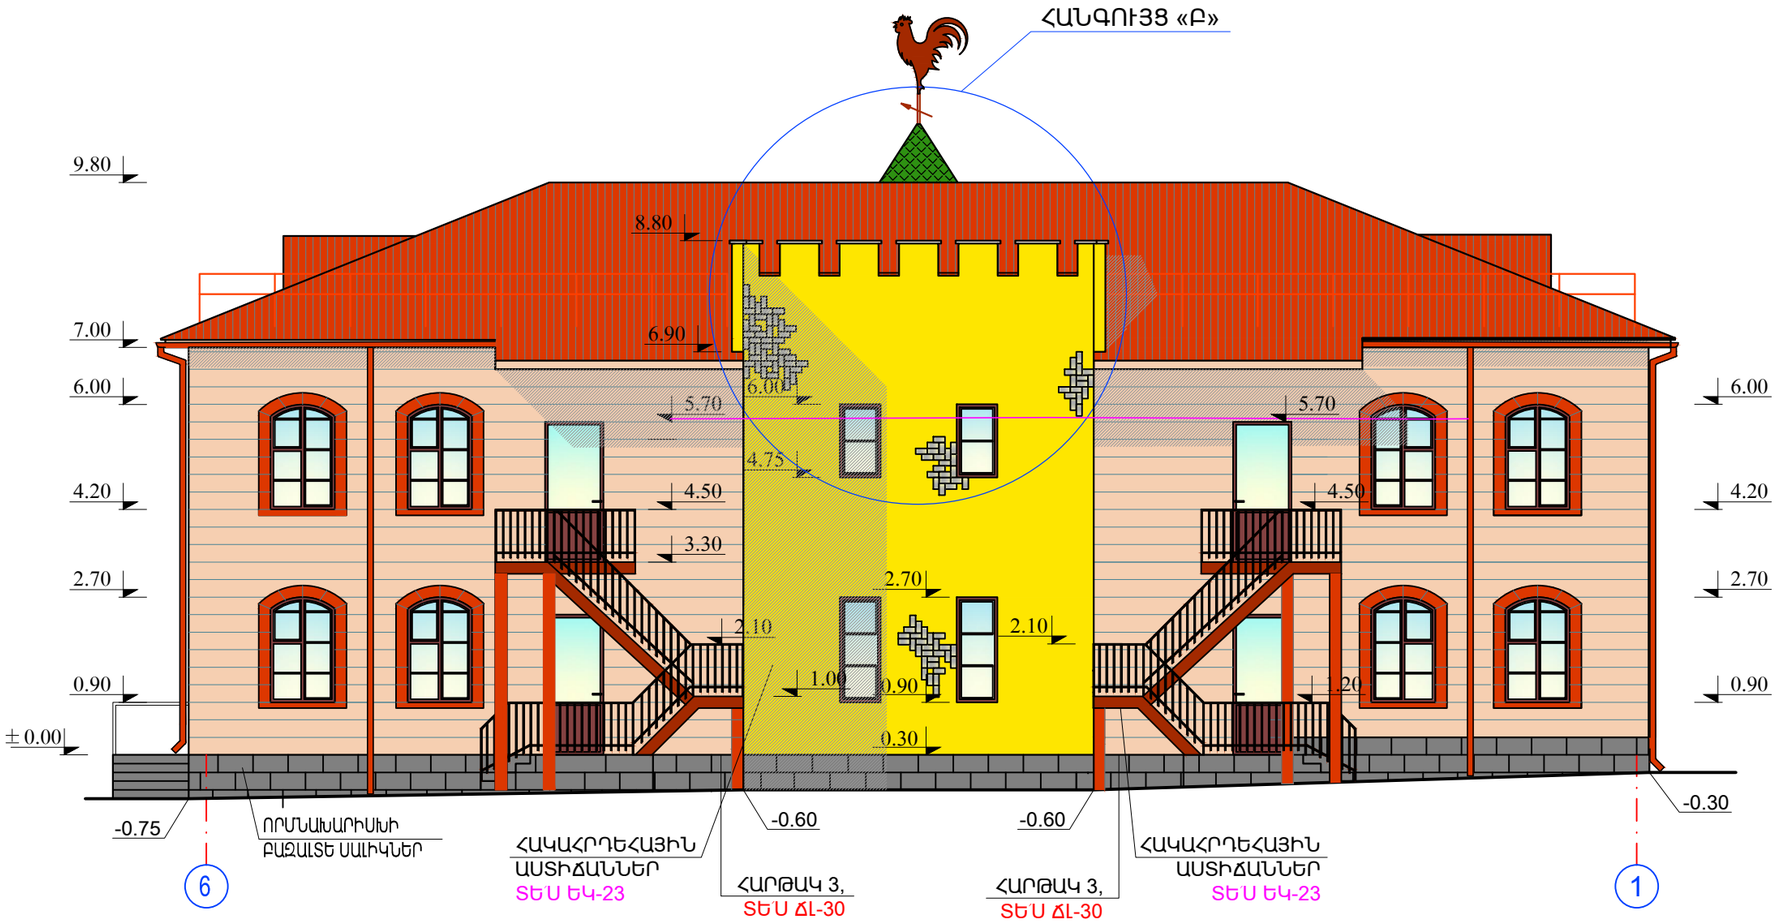

ՀԱՆԳՈՒՅՑ «Բ»

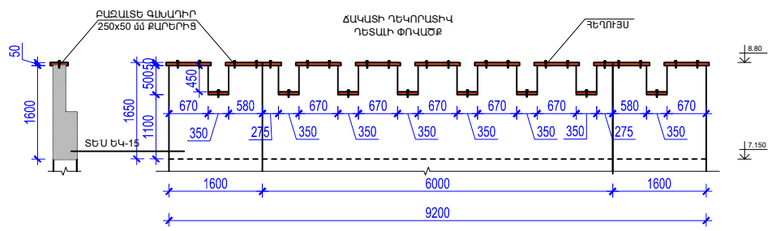

ԾԱՆՈԹՈՒԹՅՈՒՆ

1. ± 0.00 ՀԱՐԱԲԵՐԱԿԱՆ ՆԻՇՆ ԸՆԴՈՒՆՎԱԾ է ԱՌԱՋԻՆ ՀԱՐԿԻ ՀԱՏԱԿԻ ՄԱԿԱՐԴԱԿԸ ԵՎ ՀԱՄԱՊԱՏԱՍԽԱՆՈՒՄ է 1983.5 ԲԱՑԱՐՁԱԿ ՆԻՇԻՆ:
2. ՃԱԿԱՏՆԵՐԸ
3. ԵՐԵՍՊԱՏՄԱՆ ՍԱԼԻԿՆԵՐԻ ԱՄՐԱՑՈՒՄԸ Տ՛ԵՍ ԵԿ-16, ՀԱՆԳՈՒՅՑ «Ա»
4. ԳԼԽԱԴԻՐՆԵՐԻՆ Ց/Ա ՇԱՂԱԽԻ ՄԻՋՈՑՈՎ ՏԱԼ ԹԵՔՈՒԹՅՈՒՆ

ԾՐԱԳՐԻ ԱՌԱՋԱԴՐԱՆՔ՝ TGQ-09				ՎԱՐԴԱՁՈՐԻ ՄԱՆԿԱՊԱՐՏԵԶԻ ԿԱՌՈՒՑՄԱՆ ՀԱՄԱՐ ԱՆՀՐԱԺԵՇՏ ՆԱԽԱԳԾԱՅԻՆ ԱՇԽԱՏԱՆՔՆԵՐ			
				ՃԱՐՏԱՐԱՊԵՏԱԿԱՆ ԼՈՒԾՈՒՄՆԵՐ	ՓՈՒԼ	ԹԵՐԹ	ԹԵՐԹԵՐ
ՆԱԽԱԳԾ.	Թ. ՀՄԱՅԿՅԱՆ				ԱՆ	ՃԼ-13	34
ՆԳԾ	Գ. ՀՈՎՀԱՆՆԻՍՅԱՆ			ՃԱԿԱՏ «6-1» ԱՌԱՆՑՔՆԵՐՈՎ	ՖԻՐՄԱ ԵՎՐՈՍ ՍՊԸ ENGINEERING EVROS LLC		
ՊԱՇՏՈՆ	ԱԶԳԱՆՈՒՆ	ՍՏՈՐԱԳՐ.					