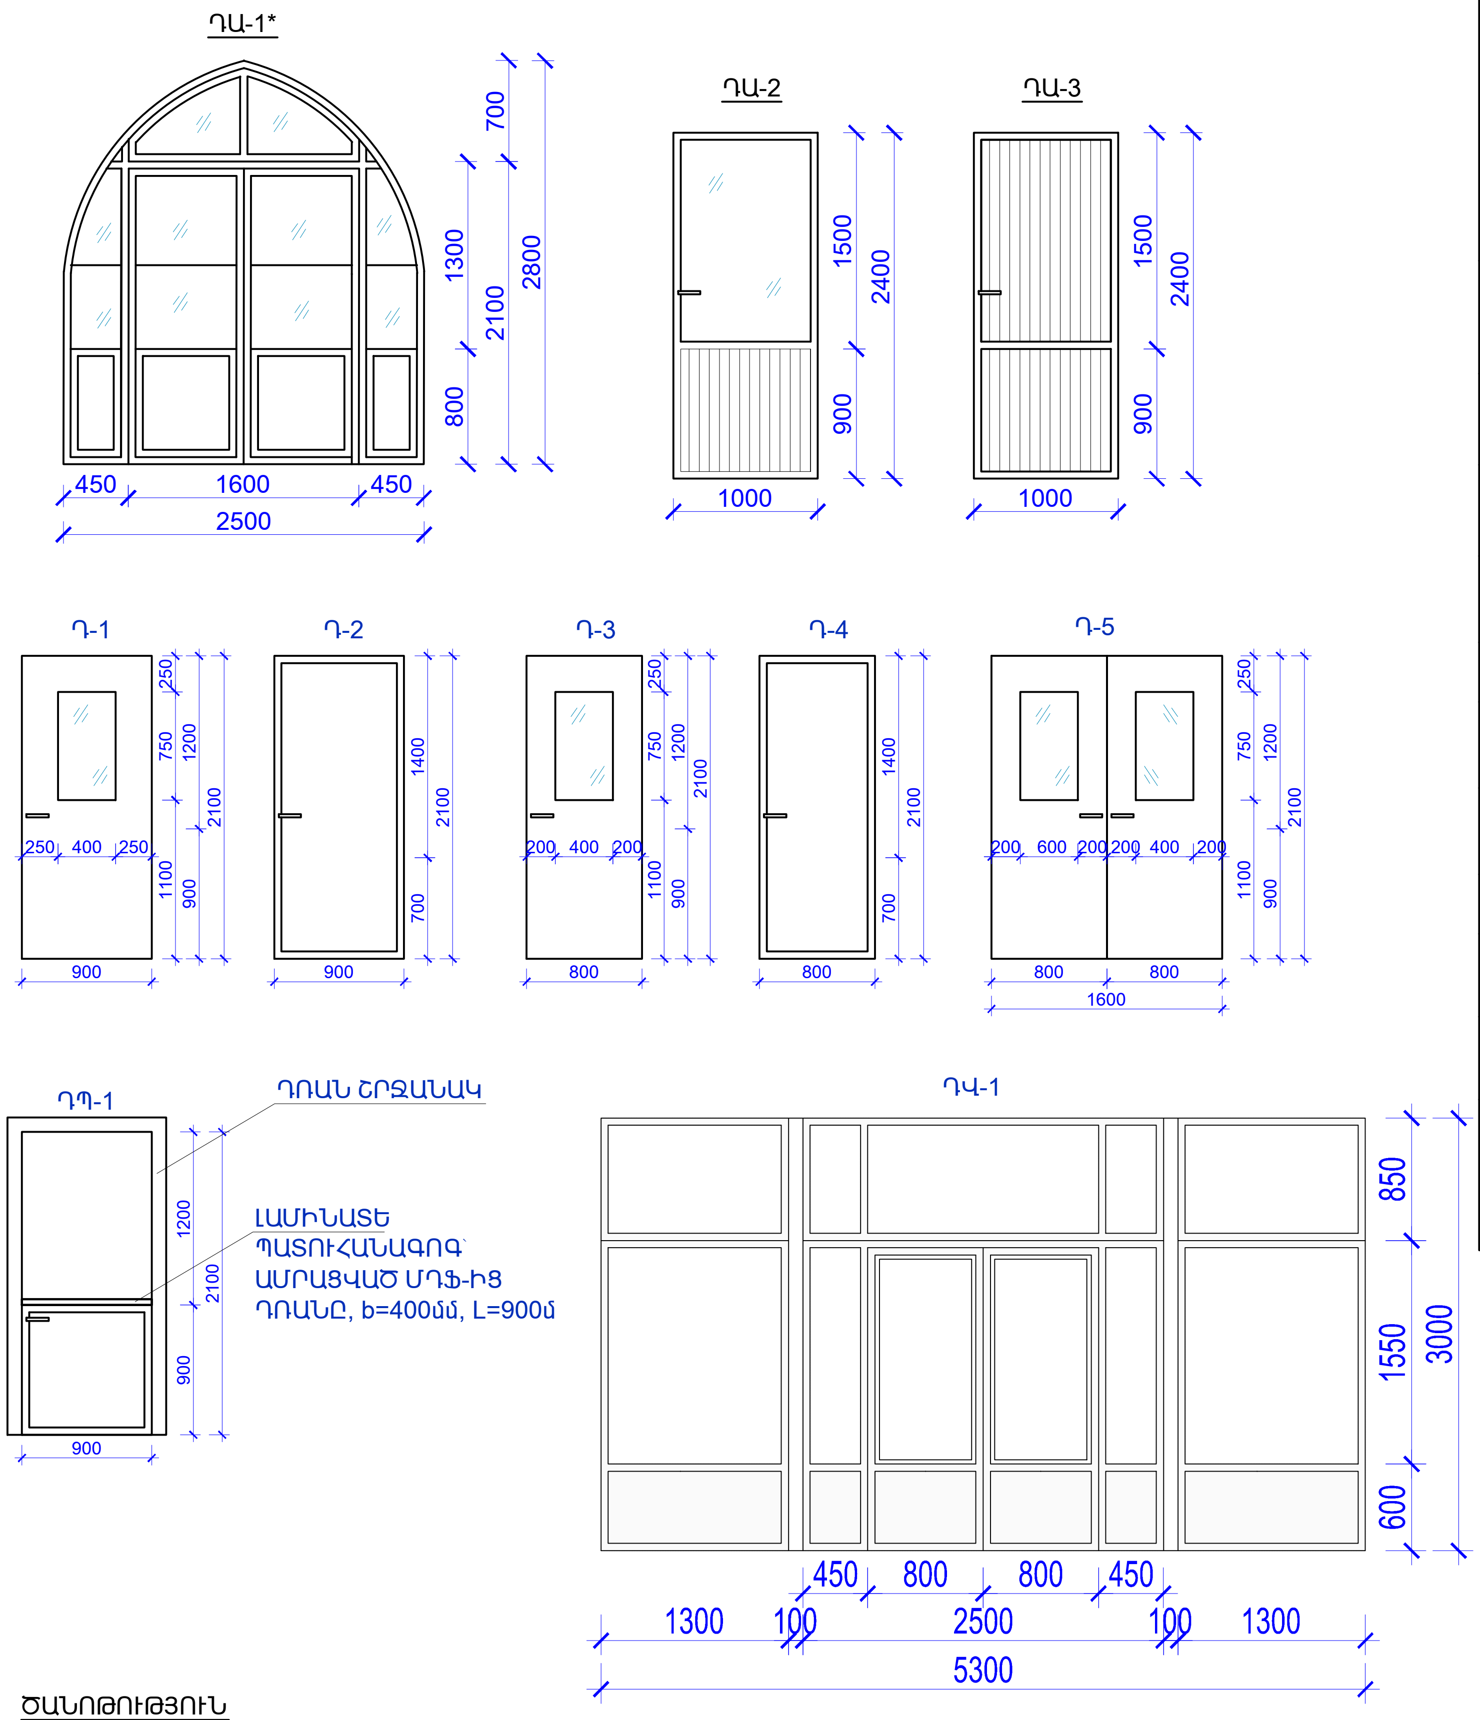

ԴՌՆԵՐԻ ՄԱՍՆԱԳԻՐ

NN	ՆՅՈՒԹԸ	ԼԱՅՆ (մ)	ԲԱՐՁՐ (մ)	ՔԱՆԱԿ (հատ)	ԲԱՑՎՈՂ ՄԱԿԵՐԵՍ (մ2)	ՈՐԻՑ ԱՆՇԱՐԺ ՎԵՐՆԱՓԵՂԿՈՎ (մ2)	ԱՐԳԵԼԱԿԻՉ (հատ)	ՇԵՊԻ ԳԱՋԻ ՍՎԱՂ ԵՎ ՆԵՐԿՈՒՄ ԼԱՏԵՔՍ ՆԵՐԿՈՎ (մ2)	ՇԵՊԵՐԻ Ց/Ա ՍՎԱՂ ԵՎ ՆԵՐԿՈՒՄ ԼԱՏԵՔՍ ՆԵՐԿՈՎ (մ2)
ԴԱ-1	Ալյումինե, արտաքին, ջերմային կամրջակով, գունավոր ապակեպատ	2.5	2.8	1	6.00	3.00	2	3.2	1.2
ԴԱ-2	Ալյումինե, արտաքին, ջերմային կամրջակով, ապակեպատ	1.0	2.4	6	14.4	-	6	13.9	5.2
ԴԱ-3	Ալյումինե, արտաքին, ջերմային կամրջակով, խուլ	1.0	2.4	1	2.4	-	1	2.3	0.9
Դ-1	ՄԴՖ, ներքին, ապակեպատ	0.9	2.1	6	11.3	-	6	12.2	-
Դ-2	ՄԴՖ, ներքին, խուլ	0.9	2.1	6	11.3	-	6	12.2	-
Դ-3	ՄԴՖ, ներքին, ապակեպատ	0.8	2.1	3	5.04	-	3	6.0	-
Դ-4	ՄԴՖ, ներքին, խուլ	0.8	2.1	7	11.76	-	7	14.0	-
Դ-5	ՄԴՖ, ներքին, ապակեպատ	1.6	2.1	3	10.1	-	6	7.0	-
ԴՊ-1	ՄԴՖ, ներքին, խուլ դուռ պատուհան	0.9	2.1	1	0.81		0	0.0	-
ԴՎ-1	Ալյումինե, ապակեպատ	5.3	3.0	1	15.90	12.50	2		-
ԸՆԴԱՄԵՆԸ					89.07	15.50	39	70.9	7.3

ԾԱՆՈԹՈՒԹՅՈՒՆ

1. ԴՌՆԵՐԸ ՊԱՏՎԻՐԵԼՈՒՑ ԱՌԱՋ ՃՇՏԵԼ ՉԱՓԵՐՆ ԸՍՏ ԲԱՑՎԱԾՔՆԵՐԻ:
2. ԲՈԼՈՐ ՆԵՐՔԻՆ ԴՌՆԵՐԸ ԻՐԱԿԱՆԱՑՆԵԼ ԱՌԱՆՑ ՇԵՄԵՐԻ:
3. ԱՐՏԱՔԻՆ ԵՎ ՆԵՐՔԻՆ ԲՈԼՈՐ ԴՌՆԵՐԻ ՀԱՄԱՐ ՆԱԽԱՏԵՍՎԱԾ ԵՆ ԲՌՆԱԿ ՓԱԿԱՆՆԵՐ, ԻՍԿ ԲԱՑՎՈՂ ՓԵՂԿԵՐԻ ՀԱՄԱՐ ՆԱԽԱՏԵՍԵԼ ԱՐԳԵԼԱԿԻՉՆԵՐ:
4. ԲՈԼՈՐ ԱՐՏԱՔԻՆ ԱԼՅՈՒՄԻՆԵ ԴՌՆԵՐՆ ԻՐԱԿԱՆԱՑՆԵԼ ՋԵՐՄԱՅԻՆ ԿԱՄՐՋԱԿՈՎ:
5. *- ՈՎ ՆՇՎԱԾ ԵՆ ԳՈՒՆԱՎՈՐ ԱՊԱԿԻՈՎ

ԾՐԱԳՐԻ ԱՌԱՋԱԴՐԱՆՔ՝ TGQ-09	ՎԱՐԴԱՁՈՐԻ ՄԱՆԿԱՊԱՐՏԵԶԻ ԿԱՌՈՒՑՄԱՆ ՀԱՄԱՐ ԱՆՀՐԱԺԵՇՏ ՆԱԽԱԳԾԱՅԻՆ ԱՇԽԱՏԱՆՔՆԵՐ			
ՆԱԽԱԳԾ. Թ. ՀՄԱՅԱԿՅԱՆ	ՃԱՐՏԱՐԱՊԵՏԱԿԱՆ ԼՈՒԾՈՒՄՆԵՐ	ՓՈՒԼ	ԹԵՐԹ	ԹԵՐԹԵՐ
ՆԳՃ Գ. ՀՈՎՀԱՆՆԻՍՅԱՆ		ԱՆ	ՃL-16	34
ՊԱՇՏՈՆ / ԱԶԳԱՆՈՒՆ / ՍՏՈՐԱԳՐ.	ԴՌՆԵՐԻ ՄԱՍՆԱԳԻՐ	ԻՆԺԻՆԵՐԻՆԳ ԷՎՐՈՍ ՍՊԸ / ENGINEERING EVROS LLC		